





5/100-5/650

### KOORDINATSYSTEM


KOORDINATSYSTEM I PLAN: SWEREF 99 16 30  
 KOORDINATSYSTEM I HÖJD: RH2000

### TECKENFÖRKLARING


- FASTIGHETSGRÄNS
- TRAKTGRÄNS
- SIDORÄCKE
- GC-RÄCKE
- STÄNGSEL
- NY BELAGD VÄG
- NY GÅNG- OCH CYKELVÄG
- NY GRUSVÄG
- REFUG
- NY VÄGSLÄNT
- OMRÄVNING AV DIKNINGSFÖRETAG
- BYGGNADER (BOSTAD/ÖVRIGA BYGGNADER)
- BYGGNADER SOM FÖRESLÅS RIVAS
- DAGVATTENTRUMMA, IN- OCH UTLOPP
- DAGVATTENBRUNN
- BUSSHÅLLPLATS
- VÄG XX
- NY SKYLSTOLPE/BEFINTLIG SKYLSTOLPE
- VÄG ELLER VÄGANSLUTNING SOM STÄNGS



4/550-5/100

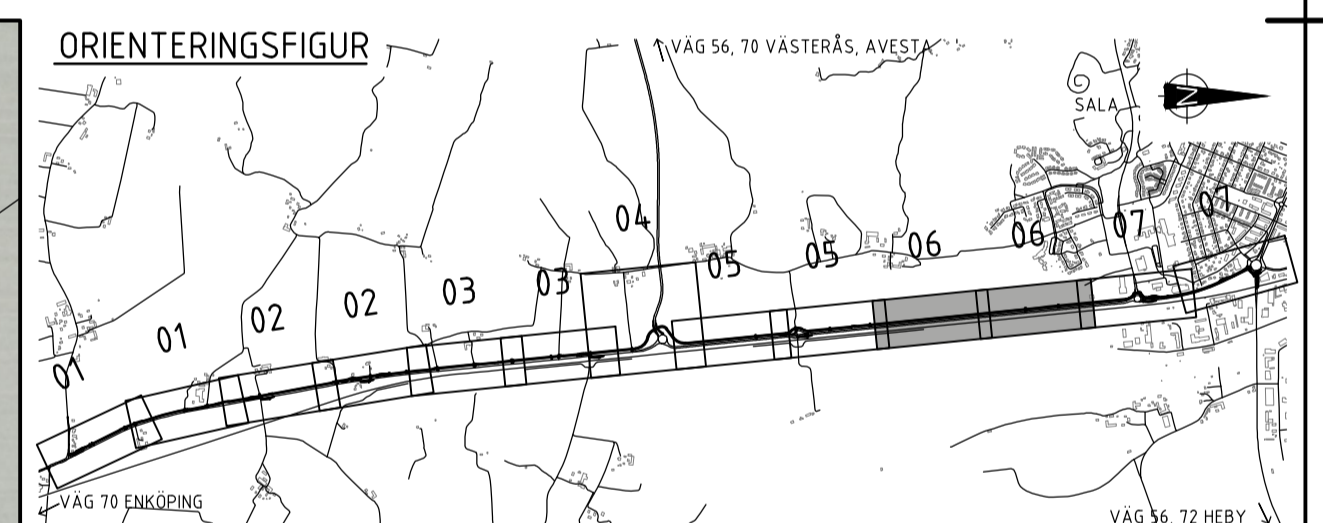


TYP AV PLAN		<b>VÄGPLAN</b>	
GRANSKNINGSSTATUS / SYFTE			
HANDLINGSTYP			
DATUM	LEVERANS / ÄNDRINGS-PM		
2022-09-01			
OBJEKT			
<b>GC-VÄG, VÄG 70</b>			
<b>KUMLA KYRKBY-SALA</b>			
DELOMRÅDE / BANDEL			
GC-VÄG, VÄG 70			
ANLÄGGNINGSDÄL			
GEMENSAMT			
OBJEKTNUMMER / KM	KONSTRUKTIONNUMMER		
164905			
BESTÄLLARE	LEVERANTÖR		
TRAFIKVERKET	MARKERA		
SKAPAD AV	UPPRAGSNUMMER		
A AUGUSTSSON	5001-1916		
GODKÄND AV	ÄNDRINGS-PM		
K SJÖHOLM	MARK		
RITNINGSTYP			
ILLUSTRATIONSKARTA			
TEKNIKOMRÅDE / INNEHÅLL			
T VÄGUTFORMNING OCH TRAFIK			
BESKRIVNING			
KM 4/550-5/650			
SKALA	FORMAT	FÖRVALTNINGSNUMMER	
1:1000	A1		
RITNINGNUMMER	BLAD	NÄSTA BLAD	BET
4 00 T 05 06			

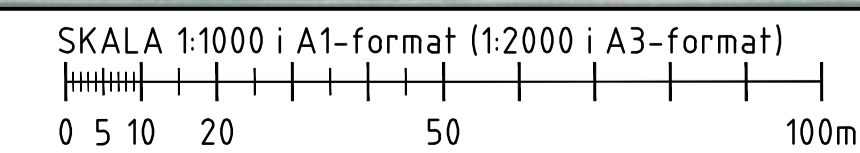

- \\Z:\Modell\4009504.dwg
- \\Z:\Modell\4009505.dwg
- \\Z:\Modell\4009507.dwg
- \\Z:\Modell\4009784.dwg
- \\Z:\Modell\4009785.dwg
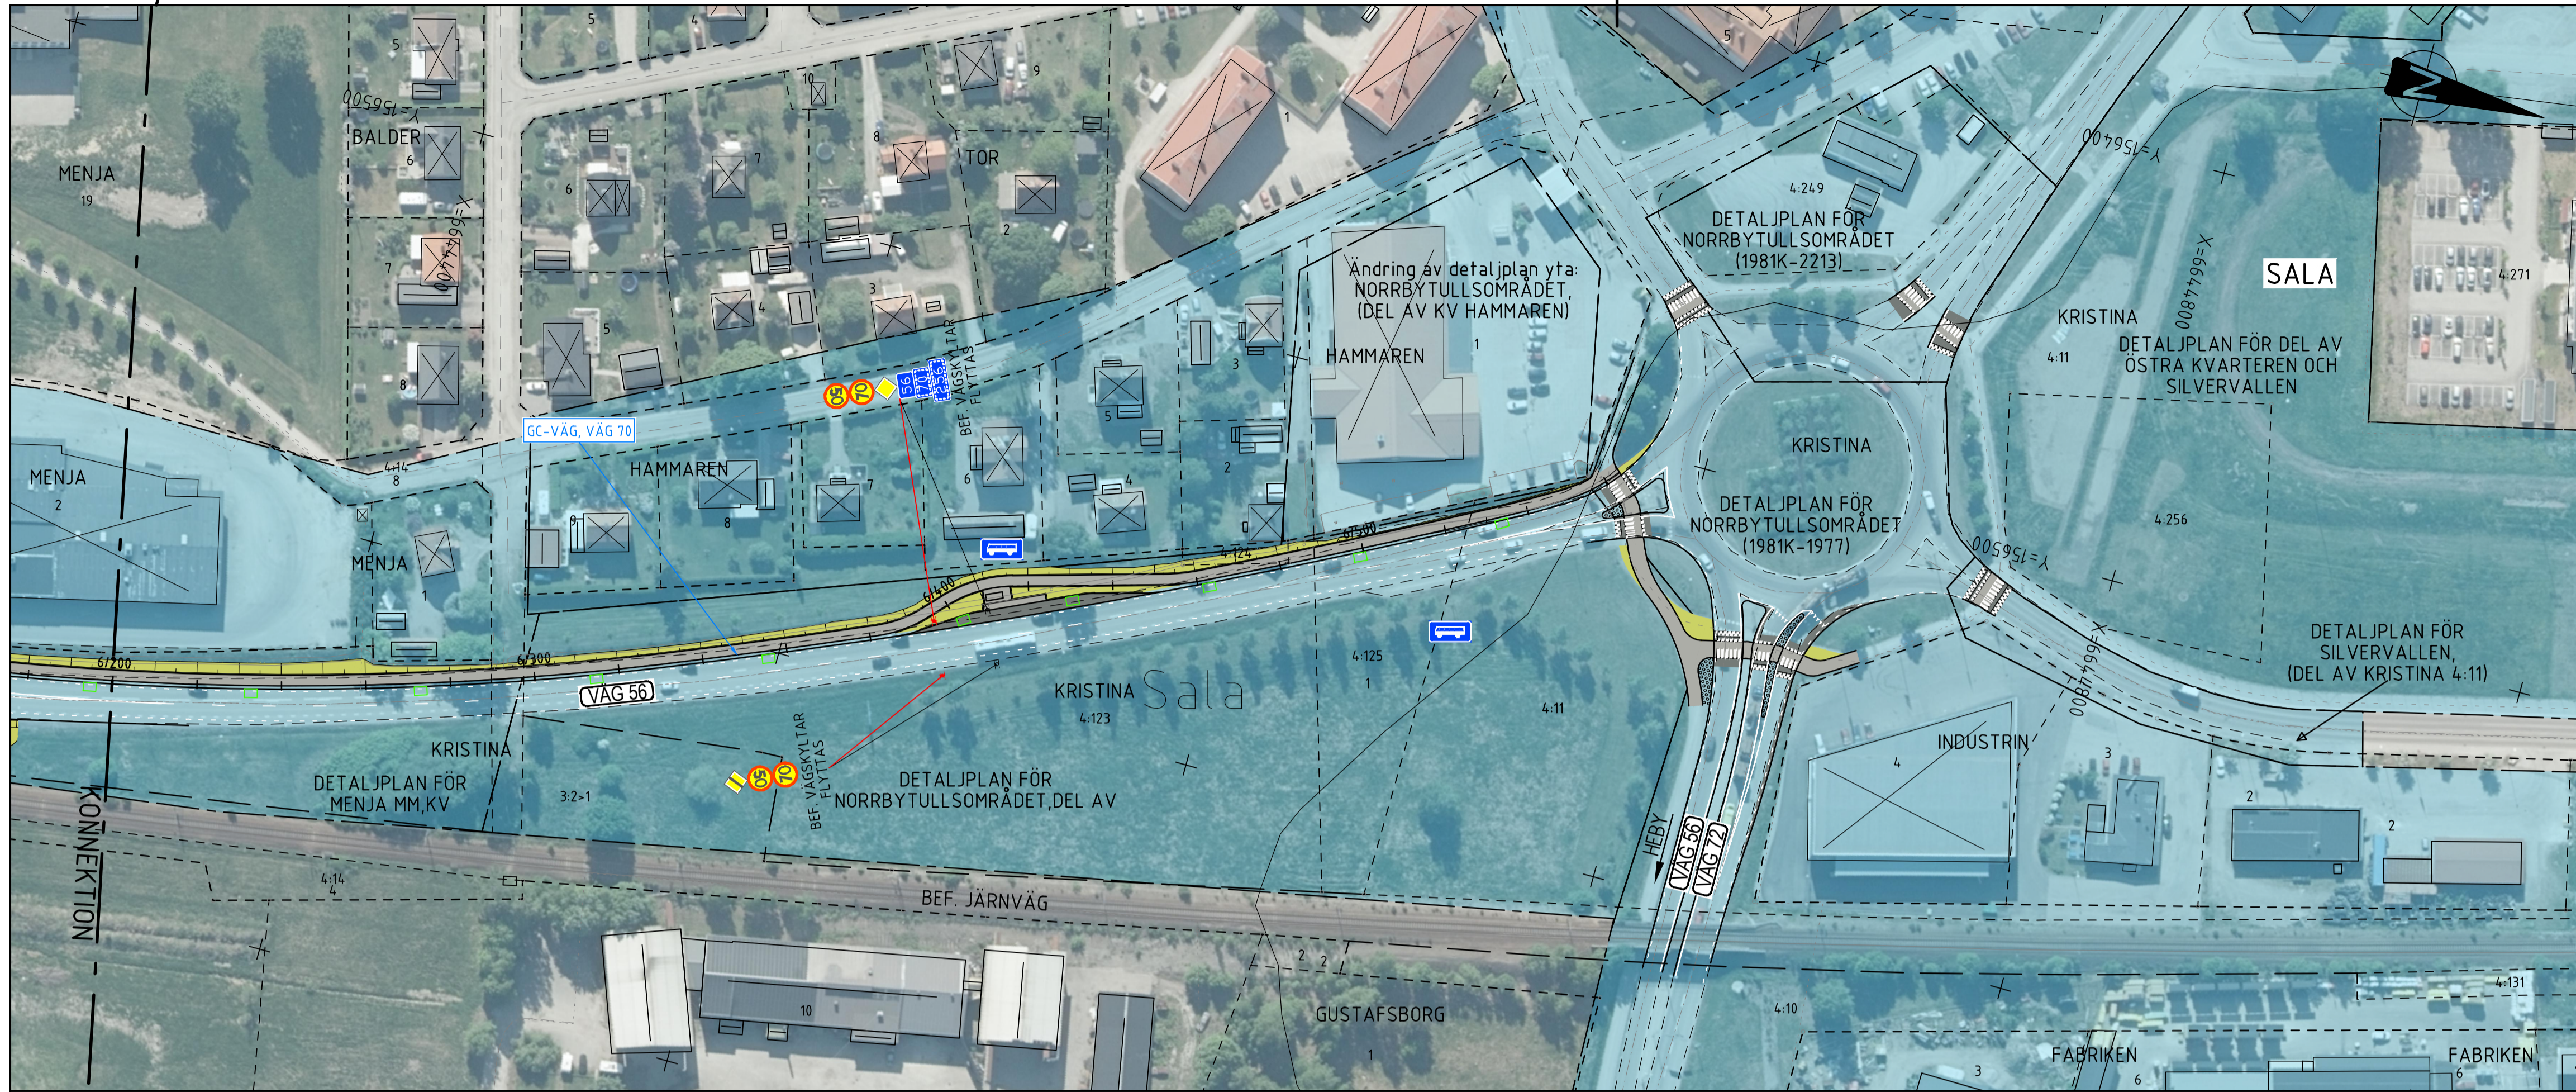


### KOORDINATSYSTEM

KOORDINATSYSTEM I PLAN: SWEREF 99 16 30  
 KOORDINATSYSTEM I HÖJD: RH2000


### TECKENFÖRKLARING

- FASTIGHETSGRÄNS
- TRAKTGRÄNS
- SIDORÄCKE
- GC-RÄCKE
- STÄNGSEL
- NY BELAGD VÄG
- NY GÅNG- OCH CYKELVÄG
- NY GRUSVÄG
- REFUG
- NY VÄGSLÄNT
- OMRÄVNING AV DIKNINGSFÖRETAG
- BYGGNADER (BOSTAD/ÖVRIGA BYGGNADER)
- BYGGNADER SOM FÖRESLÅS RIVAS
- DAGVATTENTRUMMA, IN- OCH UTLOPP
- DAGVATTENBRUNN
- BUSSHÅLLPLATS
- ALLMÄN VÄG, VÄGNUMMER
- NY SKYLTSOLPE/BEFINTLIG SKYLTSOLPE
- VÄG ELLER VÄGANSLUTNING SOM STÄNGS

6/200-6/559

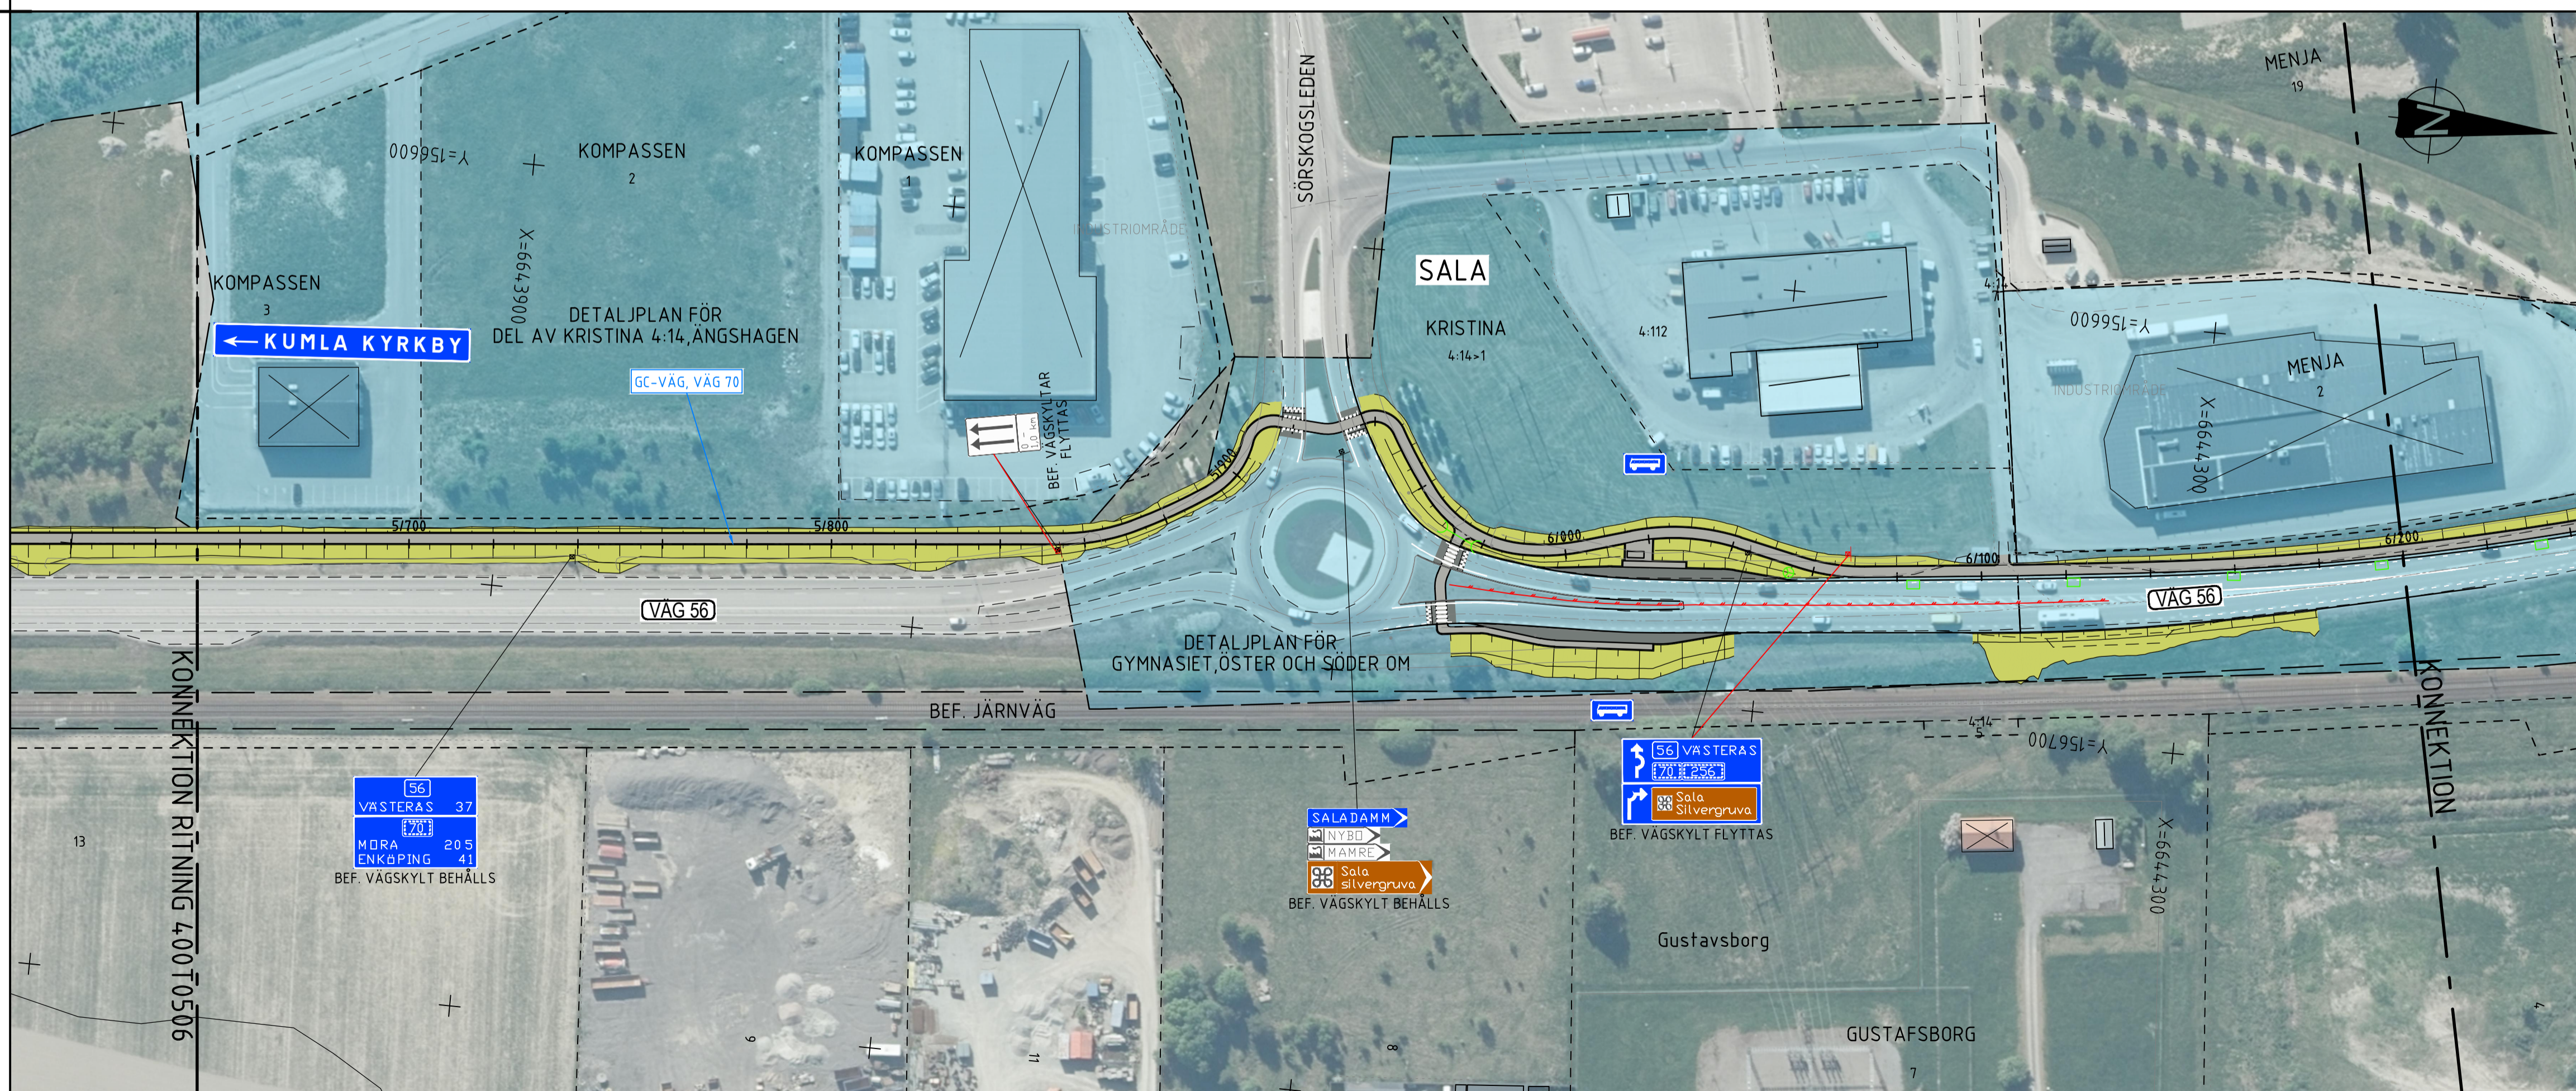

### ORIENTERINGSFIGUR

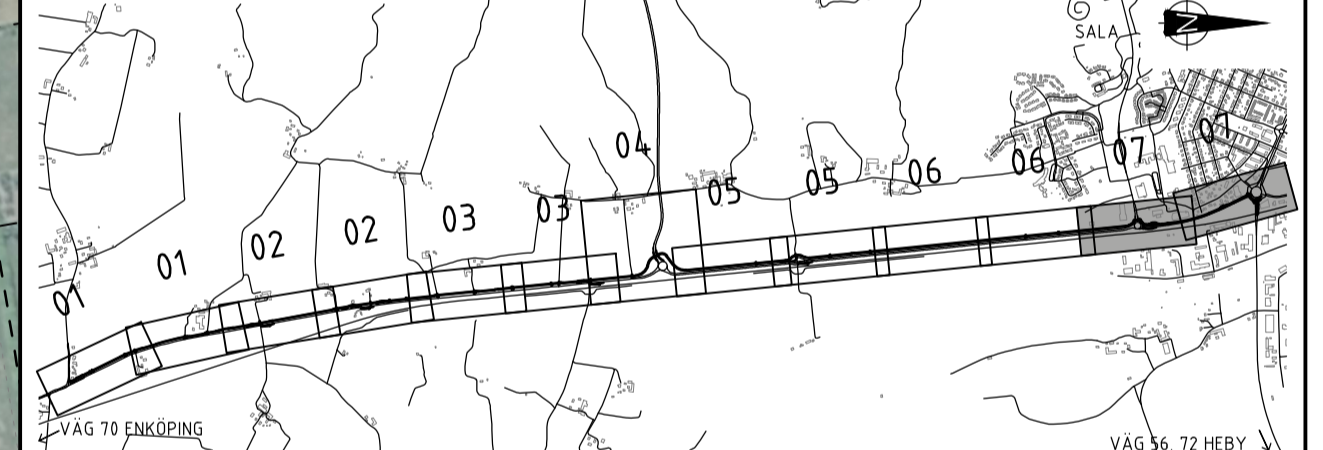


### TYP AV PLAN

## VÄGPLAN

GRANSKNINGSSTATUS / SYFTE	
HANDLINGSTYP	
DATUM 2022-09-01	LEVERANS / ÄNDRINGS-PM
OBJEKT <b>GC-VÄG, VÄG 70 KUMLA KYRKBY-SALA</b>	
DELOMRÅDE / BANDEL GC-VÄG, VÄG 70	
ANLÄGGNINGSDÄL GEMENSAMT	
OBJEKTNUMMER / KM 164905	KONSTRUKTIONNUMMER
BESTÄLLARE	LEVERANTÖR
TRAFIKVERKET	MARKERA
SKAPAD AV A AUGUSTSSON	UPPRAGSNUMMER 5001-1916
GRANSKAD AV K SJÖHOLM	AVDELNING MARK
RITNINGSTYP ILLUSTRATIONSKARTA	
TEKNIKOMRÅDE / INNEHÅLL T VÄGUTFORMNING OCH TRAFIK	
BESKRIVNING KM 5/650-6/559	
SKALA 1:1000	FORMAT A1
RITNINGSNUMMER 4 00 T 05 07	FÖRVALTNINGSNUMMER
	BLAD
	NÄSTA BLAD
	BET

5/650-6/200

SKALA 1:1000 i A1-format (1:2000 i A3-format)

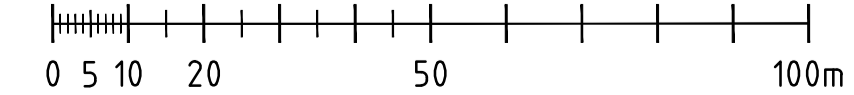

\\Z:\Modell\14000202.dwg  
 \\Z:\Modell\14000203.dwg  
 \\Z:\Modell\14000205.dwg  
 \\Z:\Modell\14000206.dwg  
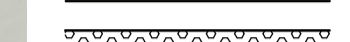
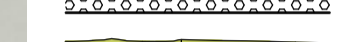
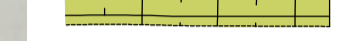
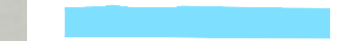



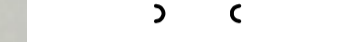

XREFS:

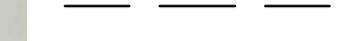
FILE:\H:\0001-PER\_VAG\_70\_GC-VAG\_KUMLA\_KYRKBY-SALA\11\TRAFIKVERKET\000507000.DWG RUTTAID: 2022-09-01 10:17 AV: ANVANDARE\_AAM

### KOORDINATSYSTEM


KOORDINATSYSTEM I PLAN: SWEREF 99 16 30  
 KOORDINATSYSTEM I HÖJD: RH2000

### TECKENFÖRKLARING

-  FASTIGHETSGRÄNS
-  TRAKTGRÄNS
-  SIDORÄCKE
-  GC-RÄCKE
-  STÄNGSEL
-  NY BELAGD VÄG
-  NY GÅNG- OCH CYKELVÄG
-  NY GRUSVÄG
-  REFUG
-  NY VÄGSLÄNT
-  OMGRÄVNING AV DIKNINGSFÖRETAG
-  BYGGNADER (BOSTAD/ÖVRIGA BYGGNADER)
-  BYGGNADER SOM FÖRESLÅS RIVAS
-  DAGVATTENTRUMMA, IN- OCH UTLOPP
-  DAGVATTENBRUNN
-  BUSSHÅLLPLATS
-  ALLMÄN VÄG, VÄGNUMMER
-  NY SKYLSTOLPE/BEFINTLIG SKYLSTOLPE
-  VÄG ELLER VÄGANSLUTNING SOM STÄNGS

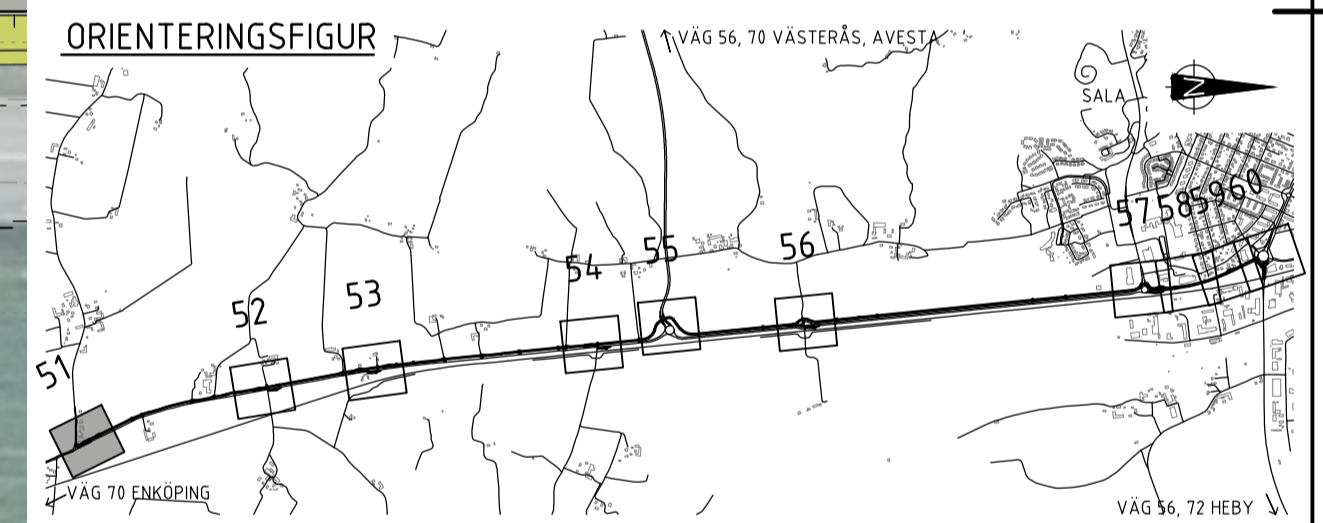

XREFS:  
 \\Z:\Modell\4000970E.dwg  
 \\Z:\Modell\4000956E.dwg  
 \\Z:\Modell\4000211E.dwg  
 \\Z:\Modell\4000201E.dwg  
 \\Z:\Modell\4000202E.dwg  
 \\Z:\Modell\4000970E.dwg  
 \\Z:\Modell\4000956E.dwg  
 \\Z:\Modell\4000211E.dwg  
 \\Z:\Modell\4000201E.dwg  
 \\Z:\Modell\4000202E.dwg  
 \\Z:\Modell\4000970E.dwg  
 \\Z:\Modell\4000956E.dwg  
 \\Z:\Modell\4000211E.dwg  
 \\Z:\Modell\4000201E.dwg  
 \\Z:\Modell\4000202E.dwg

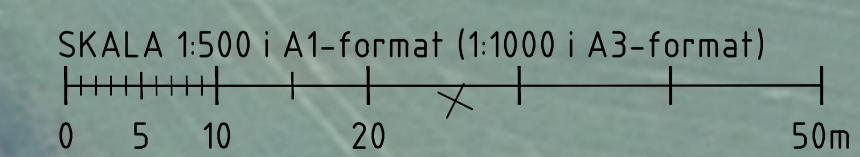

TYP AV PLAN		<b>VÄGPLAN</b>	
GRANSKNINGSSTATUS / SYFTE			
HANDLINGSTYP			
DATUM 2022-09-01		LEVERANS / ÄNDRINGS-PM	
OBJEKT <b>GC-VÄG, VÄG 70 KUMLA KYRKBY-SALA</b>			
DELOMRÅDE / BANDEL GC-VÄG, VÄG 70			
ANLÄGGSNADDEL GEMENSAMT			
OBJEKTNUMMER / KM 164905		KONSTRUKTIONSNUMMER	
BESTÄLLARE		LEVERANTÖR	
			
SKAPAD AV <b>A AUGUSTSSON</b>		UPPRÄGGSNUMMER 5001-1916	
GODKÄND AV <b>K SJÖHOLM</b>		ÄVDELNING MARK	
RITNINGSTYP <b>ILLUSTRATIONSKARTOR - DETALJER</b>			
TEKNIKOMRÅDE / INNEHÅLL T VÄGUTFORMNING OCH TRAFIK			
BESKRIVNING KM 0/078-0/280			
SKALA 1:500	FORMAT A1	FÖRVALTNINGSNUMMER	
RITNINGSNUMMER 4 00 T 05 51	BLAD	NÄSTA BLAD	BET