




TECKENFÖRKLARING (svart/vitt kan variera mellan teckenförklaring och karta pga synlighet)

- GRÄNSER**
- Gräns för vägområde
 - Fastighetsgräns
 - Traktgräns
 - Rättighet
- PROJETERAT**
- Ny väg, vägbananter och längdmätning
 - Vägbana respektive gång- och cykelbana
 - Bro
 - Tillfällig omledningsväg
 - Slänt
 - Bullerskyddsskärm
 - Sidoräcke
 - Mitträcke
 - Faunastängset
 - Väntledning
 - Dagväntledning
 - Spillväntledning, självfall
 - Spillväntledning, trycksalt
 - Dräneringsledning
 - Trumma
 - Illustration av förslagna nya vägar/gång- och cykelbanor som inte regleras av väglagen

- BEFINTLIGT**
- Perstorp 11
 - Fastighetsbeteckning
 - Bostadshus
 - Damm
 - Enskild anslutning som stängs
 - Elstråk, lågspänning
 - Elstråk, högspänning
 - Elstråk med belysning
 - Opto-/telestråk
 - Fiberstråk
 - Väntledning
 - Dagväntledning
 - Spillväntledning, självfall
 - Spillväntledning, trycksalt

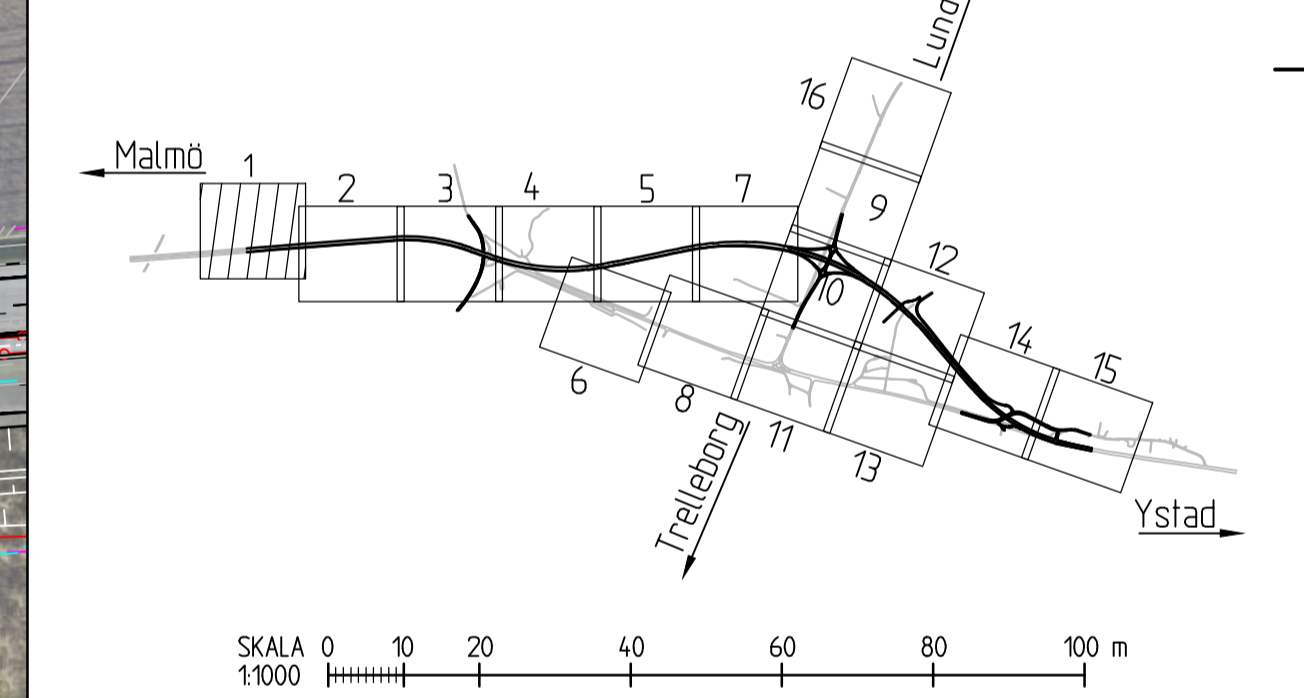


KARTDEKLARATION
 Kartunderlag från Lantmäteriet 2024-04-29 kompletterat med inmätningar av AFRY. Ledningar från Ledningskollen. Alla ledningslagen skall anses osäkra.

ANVISNINGAR
 Koordinatsystem
 Plansystem: SWEREF 99 13 30
 Höjdsystem: RH 2000

TYP AV PLAN		VÄGPLAN	
GRANSKNINGSSTATUS / SYFTE			
HANDLINGSTYP		GRANSKNINGSHANDLING	
DATUM	2024-05-03	LEVERANS / ÄNDRINGS-PM	
OBJEKT			
E65 SVEDALA-BÖRRINGE			
DELOMRÅDE / BANDEL			
SVEDALA-BÖRRINGE			
ANLÄGGNINGSDDEL			
GEMENSAMT			
OBJEKTNUMMER / KM	148277	KONSTRUKTIONNUMMER	
BESTÄLLARE	TRAFIKVERKET	LEVERANTÖR	ÅF INFRASTRUCTURE
SKAPAD AV	M SOTO	UPPDRAGSNUMMER	710726
GODKÄND AV	B. BERGKVIST	AVDELNING	MALMÖ
RITNINGSTYP			
ILLUSTRATIONSKARTA			
TEKNIKOMRÅDE / INNEHÅLL			
T VÄGUTFORMNING OCH TRAFIK			
BESKRIVNING			
E65, SEKTION 0/090-0/460			
SKALA	1:1000	FORMAT	A1
RITNINGSDATUM	100T0501	FÖRVALTNINGSNUMMER	
BLAD		NÄSTA BLAD	BET

2018-02-20 14:53

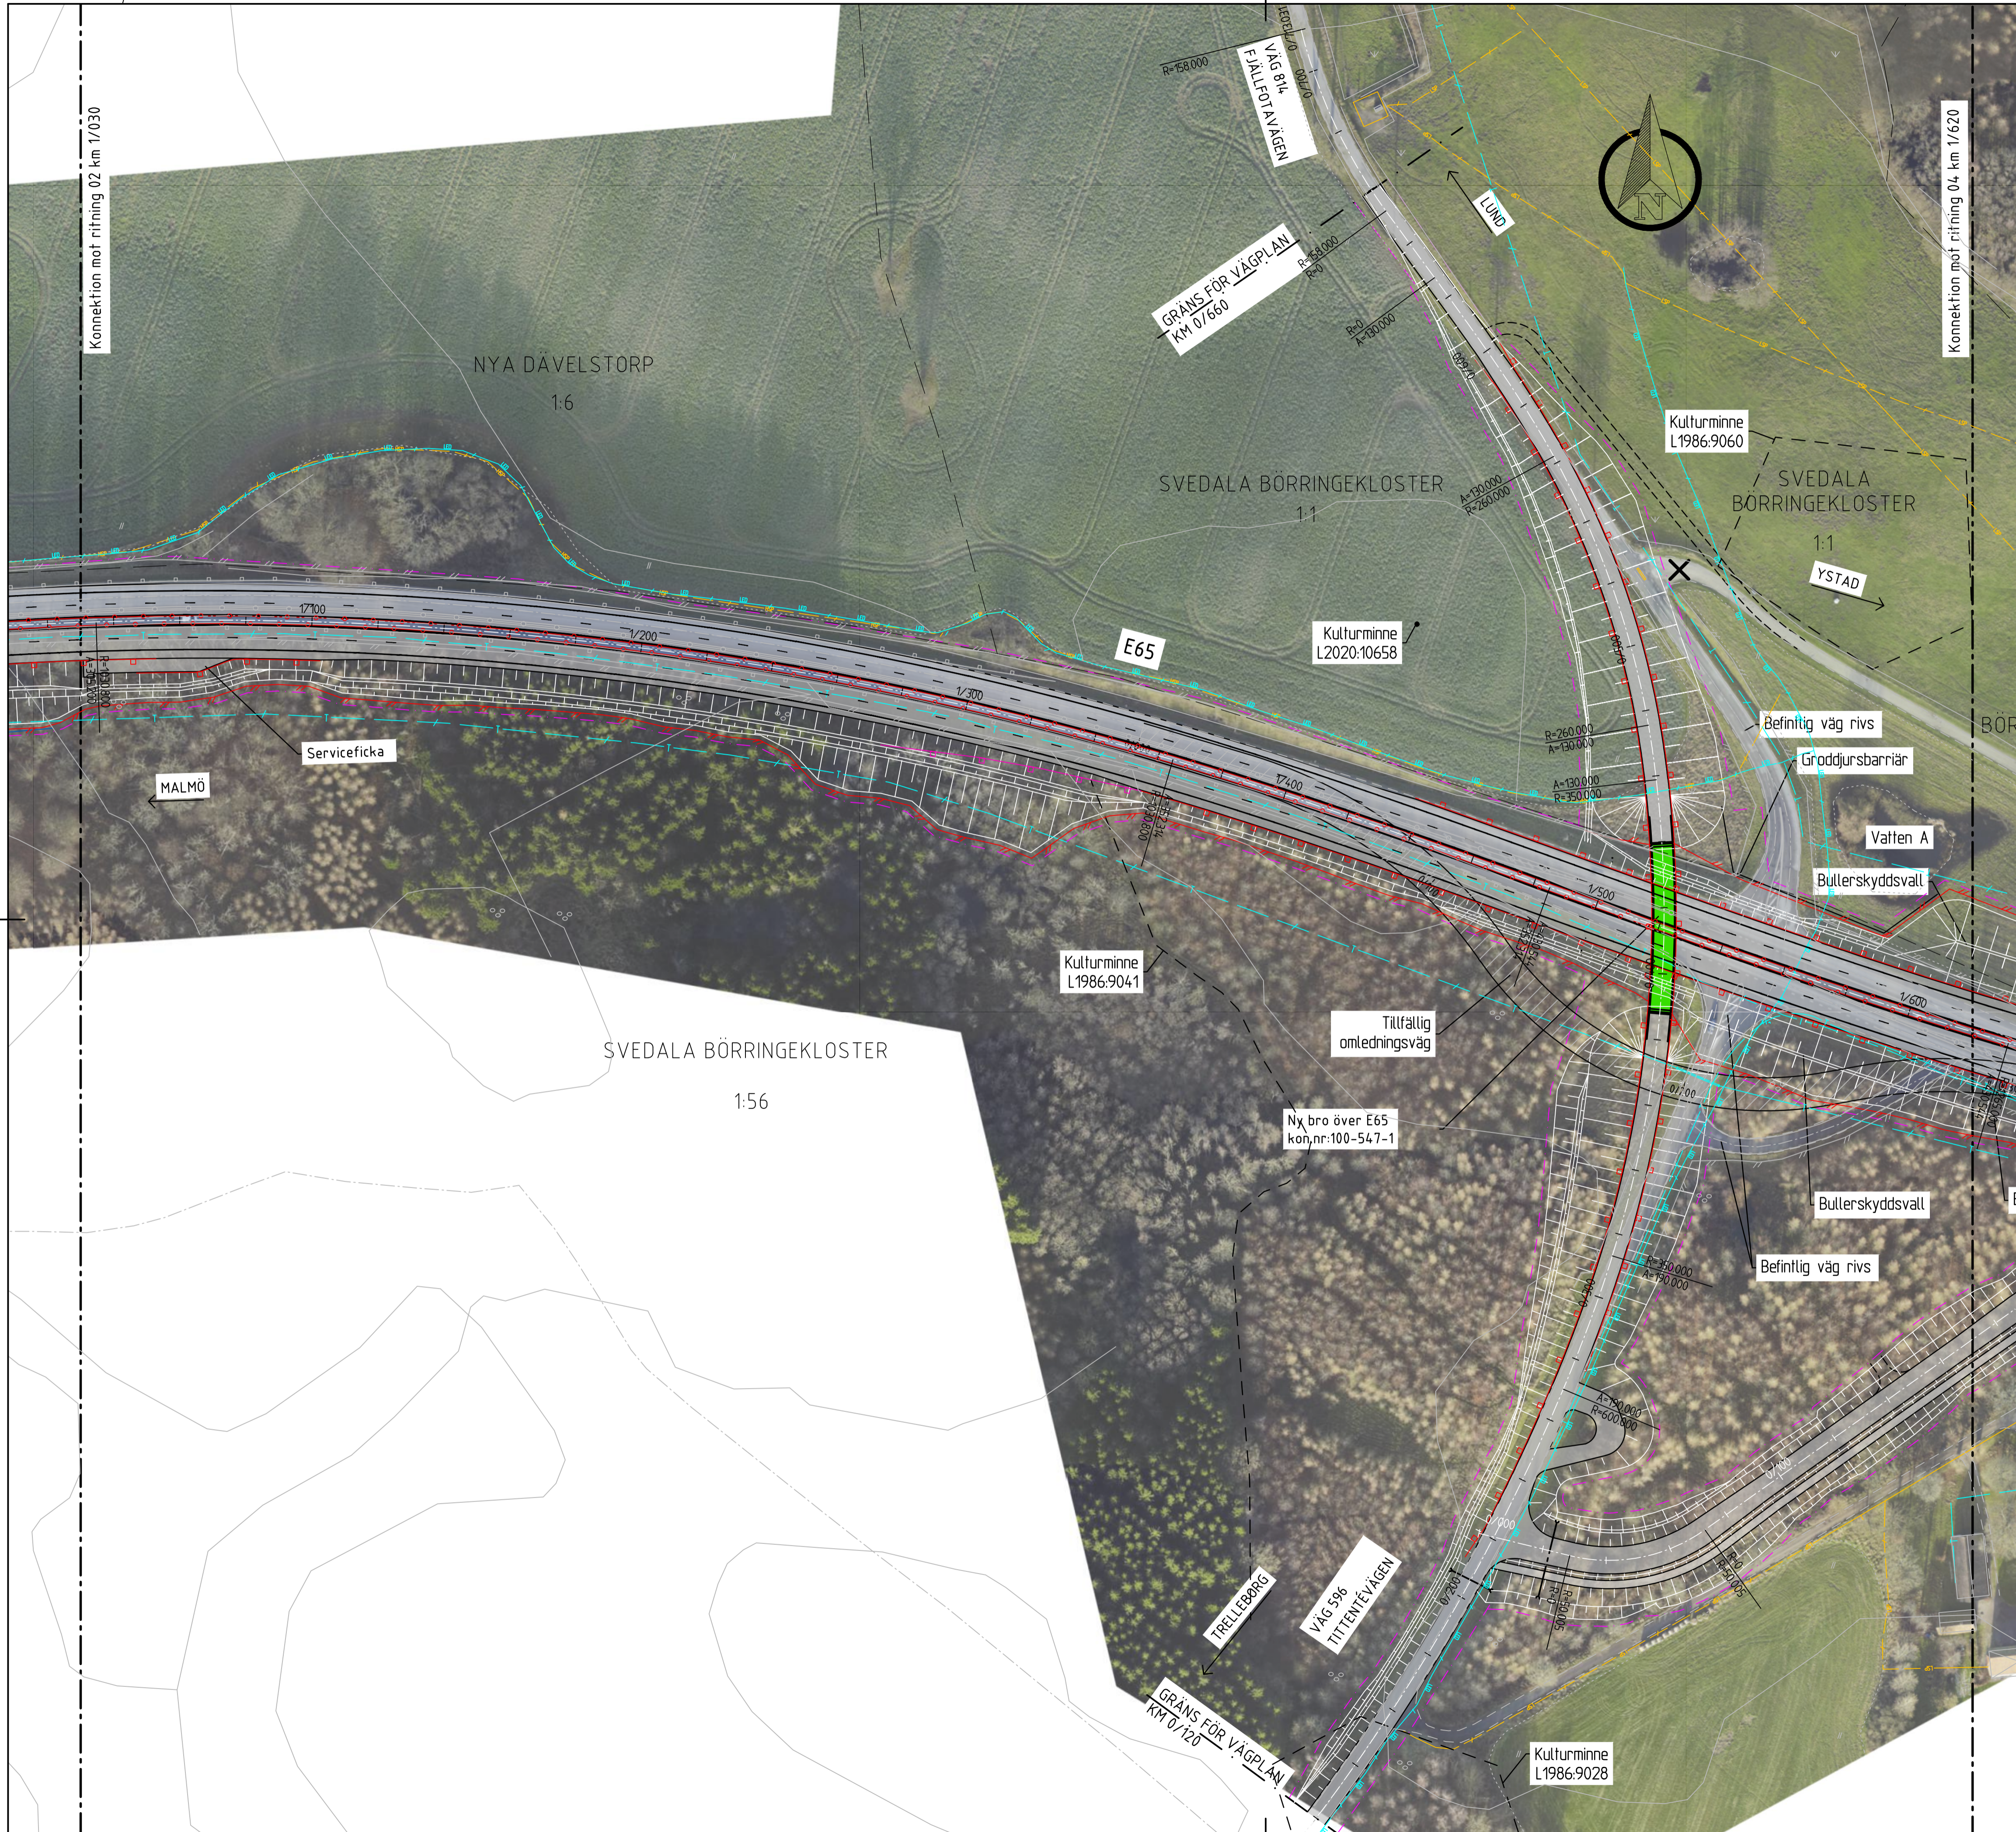

TECKENFÖRKLARING

(svart/vitt kan variera mellan teckenförklaring och karta pga synlighet)

GRÄNSER

- Gräns för vägområde
- Fastighetsgräns
- Traktgräns
- Rättighet

PROJETERAT

- 0/000
- Ny väg, vägbananter och längdmätning
- Vägbana respektive gång- och cykelbana
- Bro
- Tillfällig omlidningsväg
- Slätt
- Bullerskyddsskärm
- Sidoräcke
- Mitträcke
- Faunastängset
- Vattenedning
- Dagvattenedning
- Spillvattenedning, självfall
- Spillvattenedning, trycksalt
- Dräneringsledning
- Trumma
- Illustration av förstagna nya vägar/gång- och cykelbanor som inte regleras av väglagen

BEFINTLIGT

- Perstorp 11
- Fastighetsbeteckning
- Bostadshus
- Damm
- Enskild anslutning som stängs
- Elstråk, lågspänning
- Elstråk, högspänning
- Elstråk med belysning
- Opto-/telestråk
- Fiberstråk
- Vattenedning
- Dagvattenedning
- Spillvattenedning, självfall
- Spillvattenedning, trycksalt

SKALA 0 10 20 40 60 80 100 m
1:1000

KARTDEKLARATION
Kartunderlag från Lantmäteriet 2024-04-29 kompletterat med mätningar av AFRY. Ledningar från Ledningskollen. Alla ledningslagen skall anses osäkra.

ANVISNINGAR
Koordinatsystem: SWEREF 99 13 30
Höjdsystem: RH 2000


TYP AV PLAN		VÄGPLAN	
GRANSKNINGSSTATUS / SYFTE			
HANDLINGSTYP		GRANSKNINGSHANDLING	
DATUM	2024-05-03	LEVERANS / ÄNDRINGS-PM	
OBJEKT	E65 SVEDALA-BÖRRINGE		
DELOMRÅDE / BANDEL			
SVEDALA-BÖRRINGE			
ANLÄGGNINGSDDEL			
GEMENSAMT			
OBJEKTNUMMER / KM	148277	KONSTRUKTIONNUMMER	
BESTÄLLARE	TRAFIKVERKET	LEVERANTÖR	ÅF INFRASTRUCTURE
SKAPAD AV	M SOTO	UPPDRAGSNUMMER	710726
GODKÄND AV	B. BERGKVIST	AVDELNING	MALMÖ
RITNINGSTYP			
ILLUSTRATIONSKARTA			
TEKNIKOMRÅDE / INNEHÅLL			
T VÄGUTFORMNING OCH TRAFIK			
BESKRIVNING			
E65, SEKTION 1/030-1/620 VÄG 596/814, SEKTION 0/120-0/660			
SKALA	1:1000	FORMAT	A1
RITNINGSNUMMER	100T0503	FÖRVALTNINGSNUMMER	
BLAD		NÄSTA BLAD	
BET			

2018-02-20 16:53



TECKENFÖRKLARING (svart/vitt kan variera mellan teckenförklaring och karta pga synlighet)

- GRÄNSER**
- Gräns för vägområde
 - Fastighetsgräns
 - Traktgräns
 - Rättighet
- PROJETERAT**
- Ny väg, vägbananter och längdmätning
 - Vägbana respektive gång- och cykelbana
 - Bro
 - Tillfällig omlodningsväg
 - Slänt
 - Bullerskyddsskärm
 - Sidoräcke
 - Mitträcke
 - Faunastängsel
 - Vattenedning
 - Dagvattenedning
 - Spillvattenedning, självfall
 - Spillvattenedning, trycksalt
 - Dräneringsledning
 - Trumma
 - Illustration av förstagna nya vägar/gång- och cykelbanor som inte regleras av väglagen
- BEFINTLIGT**
- Perstorp 11
 - Damm
 - Enskild anslutning som stängs
 - Elstråk, lågspänning
 - Elstråk, högspänning
 - Elstråk med belysning
 - Opto-/telestråk
 - Fiberstråk
 - Vattenedning
 - Dagvattenedning
 - Spillvattenedning, självfall
 - Spillvattenedning, trycksalt

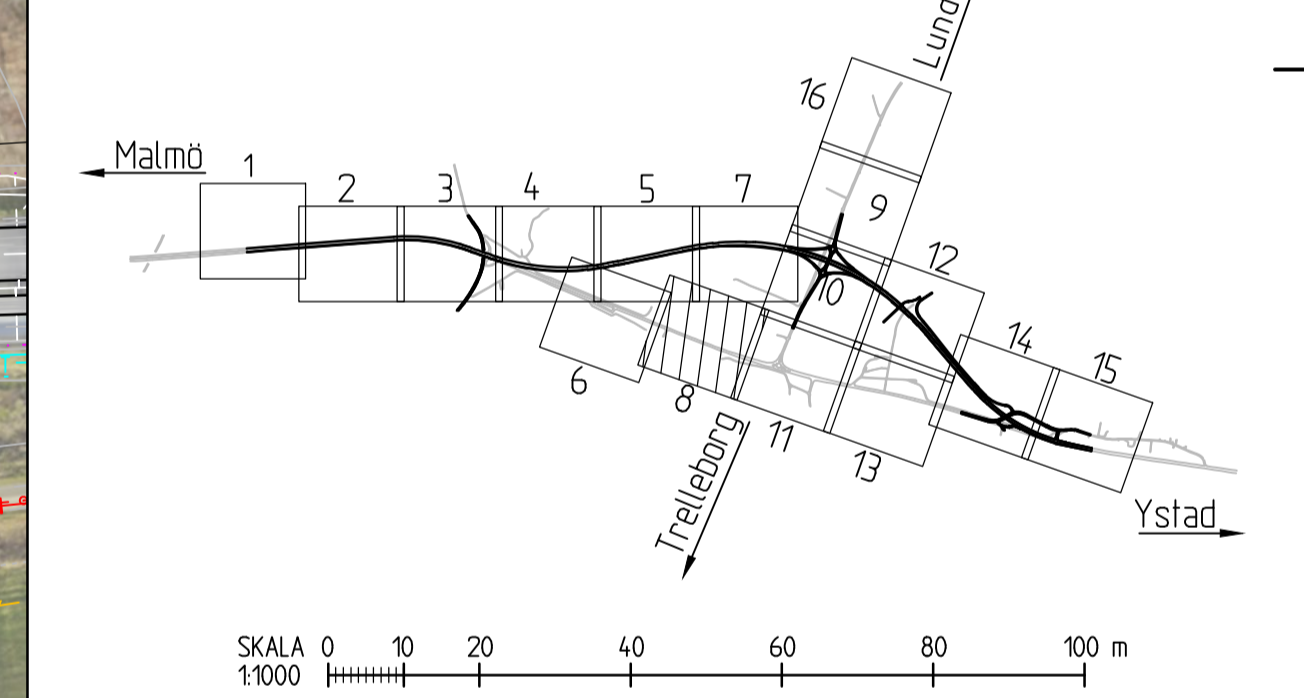

KARTDEKLARATION
 Kartunderlag från Lantmäteriet 2024-04-29 kompletterat med inmätningar av AFRY. Ledningar från Ledningskollen. Alla ledningslägen skall anses osäkra.

ANVISNINGAR
 Koordinatsystem
 Plansystem: SWEREF 99 13 30
 Höjdsystem: RH 2000

TYP AV PLAN		VÄGPLAN	
GRANSKNINGSSTATUS / SYFTE			
HANDLINGSTYP		GRANSKNINGSHANDLING	
DATUM	2024-05-03	LEVERANS / ÄNDRINGS-PM	
OBJEKT			
E65 SVEDALA-BÖRRINGE			
DELOMRÅDE / BANDEL			
SVEDALA-BÖRRINGE			
ANLÄGGNINGSDDEL			
GEMENSAMT			
OBJEKTNUMMER / KM	148277	KONSTRUKTIONNUMMER	
BESTÄLLARE	TRAFIKVERKET	LEVERANTÖR	ÅF INFRASTRUCTURE
SKAPAD AV	M SOTO	UPPDRAGSNUMMER	710726
GODKÄND AV	B. BERGKVIST	AVDELNING	MALMÖ
RITNINGSTYP			
ILLUSTRATIONSKARTA			
TEKNIKOMRÅDE / INNEHÅLL			
T VÄGUTFORMNING OCH TRAFIK			
BESKRIVNING			
BEFINTLIG E65, SEKTION 0/800-1/380			
SKALA	1:1000	FORMAT	A1
RITNINGSGRUPP	100T0508	FÖRVALTNINGSNUMMER	
BLAD		NÄSTA BLAD	BET

SRIF: M000000001
