


Denna ritning är Trafikverkets egendom. Allt obehörigt
användande av ritningen beivras enligt lag.
TRAFIKVERKET

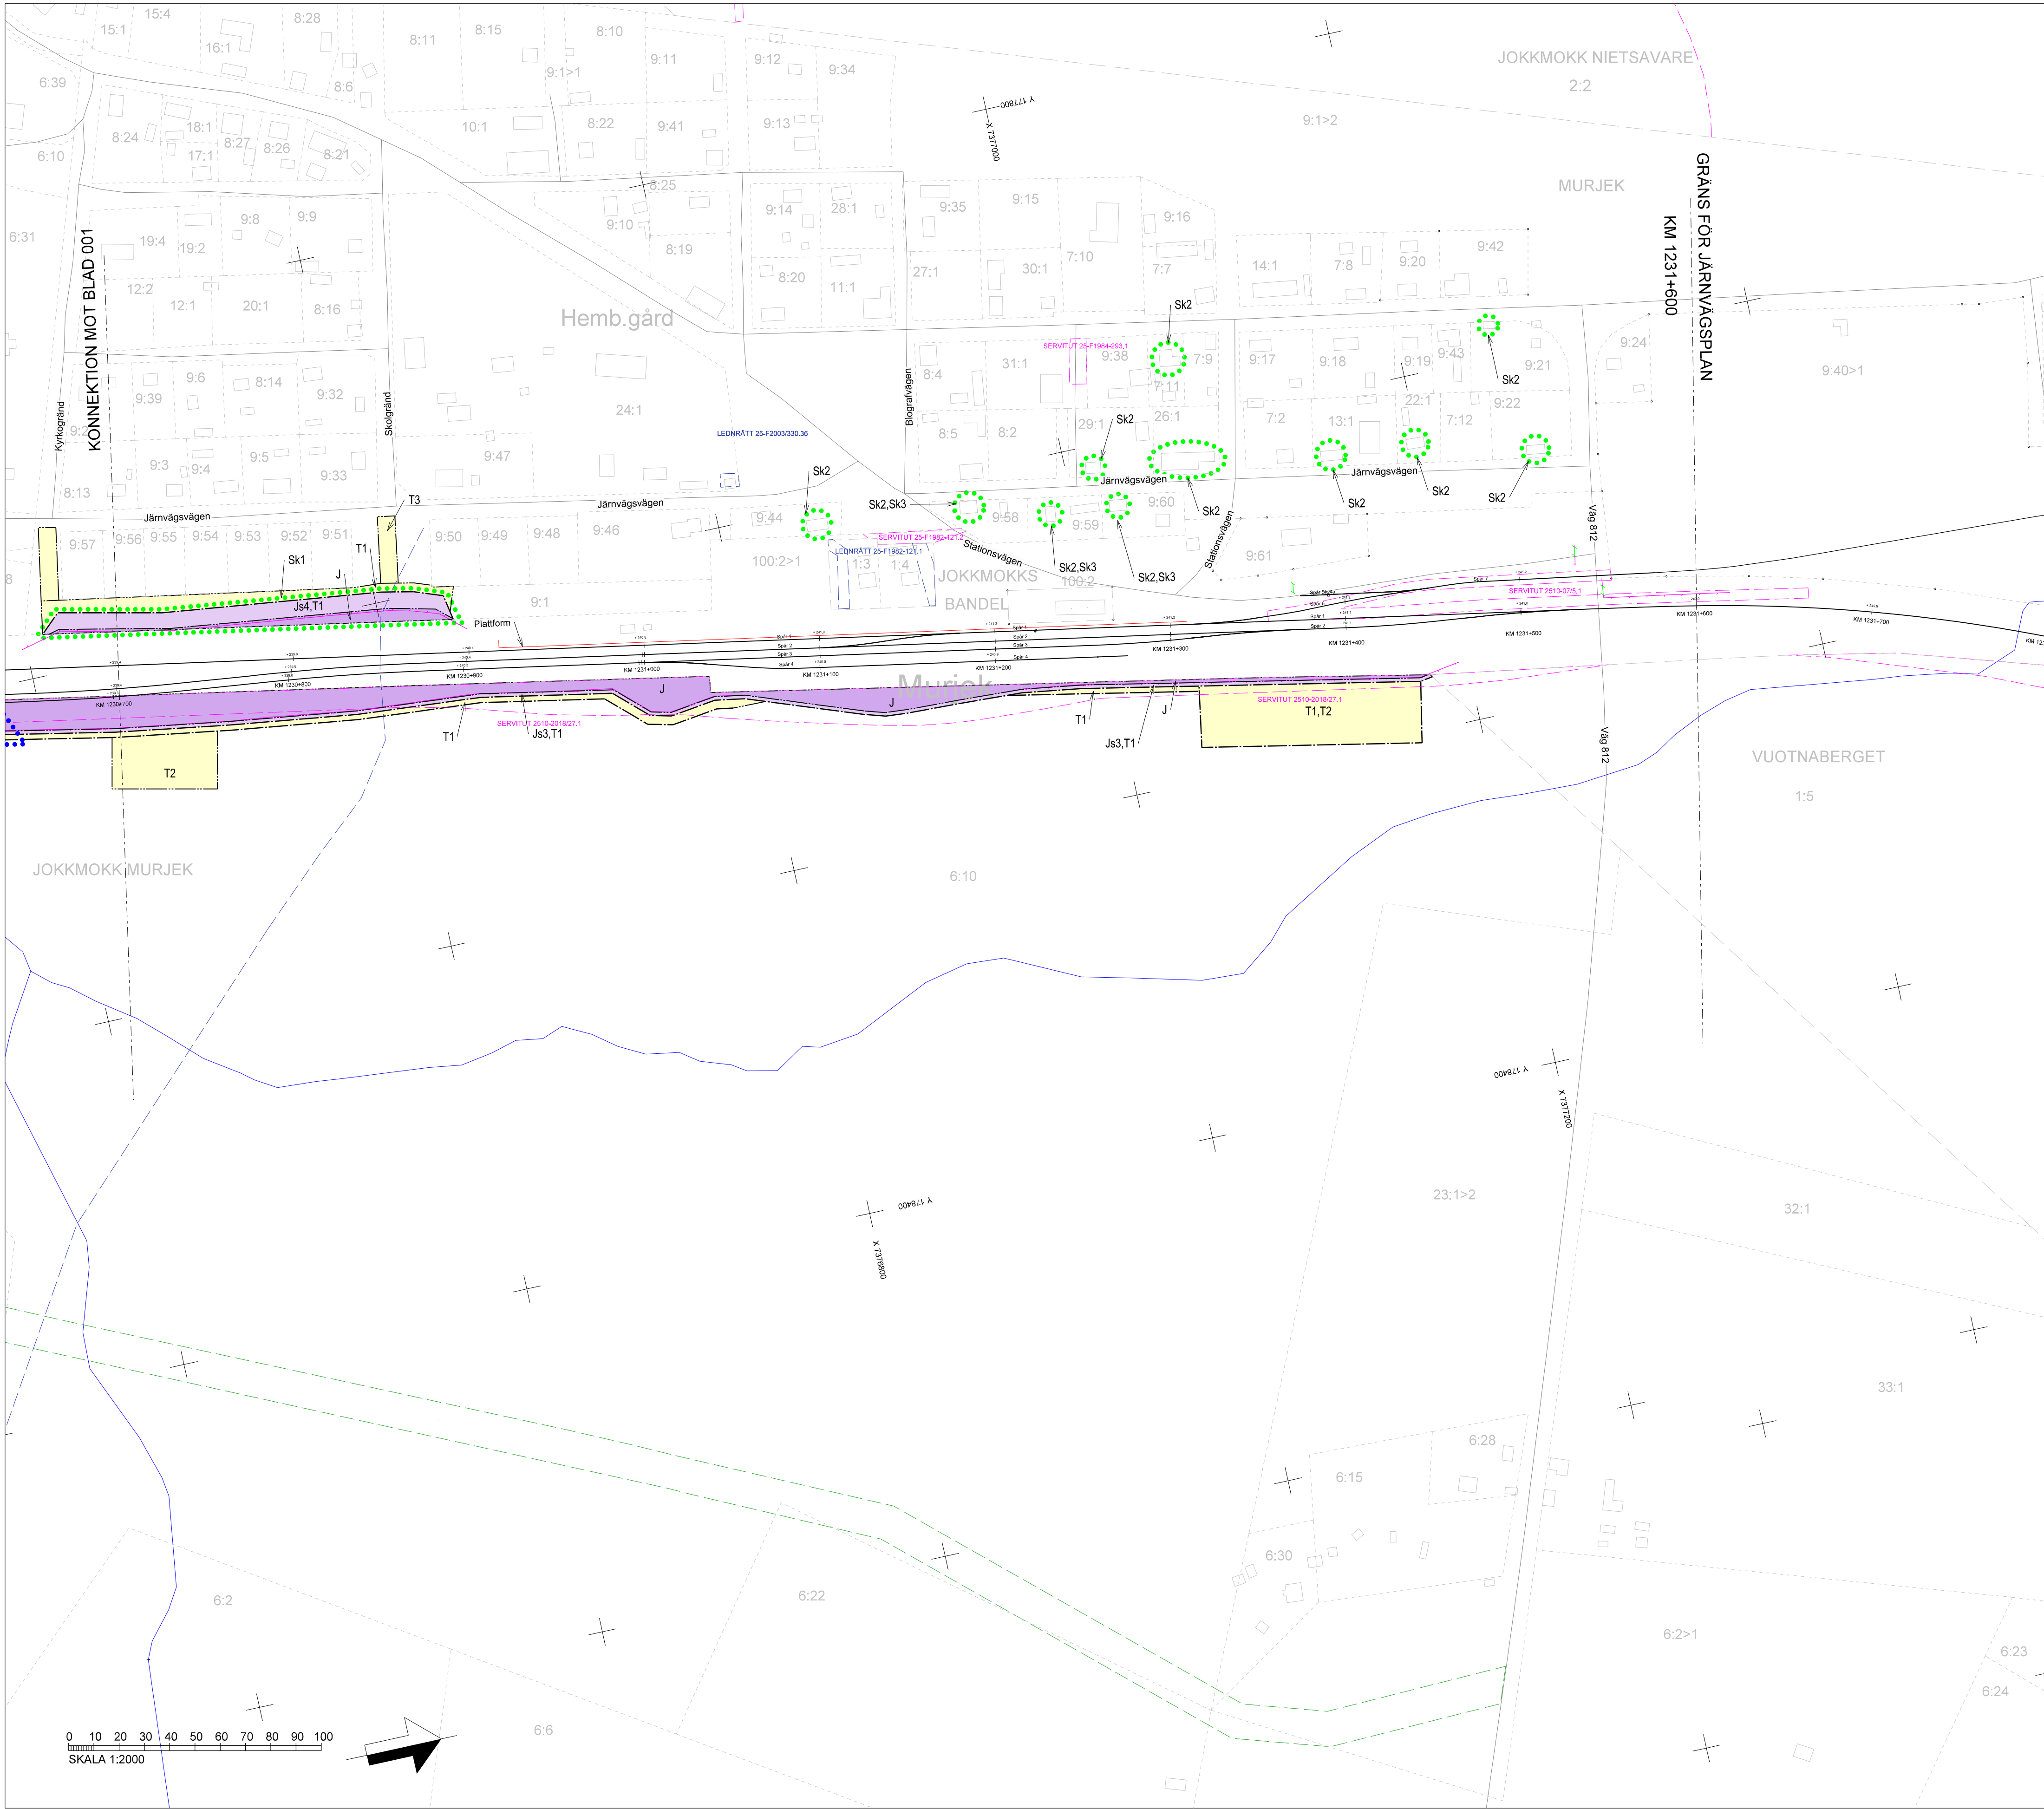

TECKENFÖRKLARING

NYA MARKANSPRÅK

- GRÄNS FÖR JÄRNVÄGSPLAN/ KONNEKTIONSLINJE
- GRÄNS FÖR VÄGOMRÅDE, GRÄNS FÖR JÄRNVÄGSMARK
- AVGRÄNSNING MELLAN OLIKA TYPER AV MARKANSPRÅK
- NY JÄRNVÄGSMARK MED ÄGANDERÄTT
- NY JÄRNVÄGSMARK MED SERVITUTSRÄTT

- Js1 - SERVICEVÄG
- Js2 - AVVATTNINGSANLÄGGNINGAR: DIKEN, DAMMAR/MAGASIN, OCH LEDNINGAR
- Js3 - DRIFT OCH UNDERHÅLL AV STÄNGSEL
- Js4 - DRIFT OCH UNDERHÅLL AV BULLERSKYDDSVALL

- TILLFÄLLIG NYTTJÄNDERÄTT FRÅN BYGGSTART TILL TRE MÅNADER EFTER GENOMFÖRD SLUTBESIKTNING

- T1 - ARBETSOMRÅDE
- T2 - UPPLAG OCH ETABLERING
- T3 - ARBETSVÄG

NYA ANLÄGGNINGAR

- +YY.Ym
YYY+YYY
STÄNGSEL
- GRIND

SKYDDSÅTGÄRDER OCH FÖRSIKTIGHETSMÅTT

- Sk - MARKERING ELLER AVGRÄNSNING AV SKYDDSÅTGÄRDER
- Sk1 - KÄLLNÄRA ÅTGÄRD I FORM AV BULLERSKYDDSVALL, +4,00 M
- Sk2 - ERBJUDANDE OM FASTIGHETSNÄRA BULLERSKYDDSÅTGÄRD AV FASAD
- Sk3 - ERBJUDANDE OM FASTIGHETSNÄRA BULLERSKYDDSÅTGÄRD FÖR UTEPLATS

VERKSAMHETER/ÅTGÄRDER SOM UNDANTAS

FRÅN FÖRBUD ENLIGT MILJÖBALKEN


Förbudet mot åtgärder inom strandskyddsområde (7:15 Miljöbalken) gäller inte byggande av allmän väg/järnväg. Skyldigheten att göra anmälan för samråd enligt 7:6 Miljöbalken gäller inte för de verksamheter och åtgärder som behövs för att bygga vägen/järnvägen och som fastställts och ingår i vägområde för allmän väg/järnvägsmark eller område för tillfällig nyttjanderätt.

- MARKERING ELLER AVGRÄNSNING AV STRANDSKYDD

ÖVRIGA BETECKNINGAR PÅ PLANKARTAN

- TRAKTGRÄNS
- FASTIGHETSGRÄNS
- FASTIGHETSBETECKNING
- BACK, DIKE
- VÄGMITT
- LEDNINGSRÄTT
- GRÄNS FÖR SERVITUT
- GRÄNS FÖR GEMENSAMHETS-ANLÄGGNING

ORIENTERINGSFIGUR MED BLADNUMMER

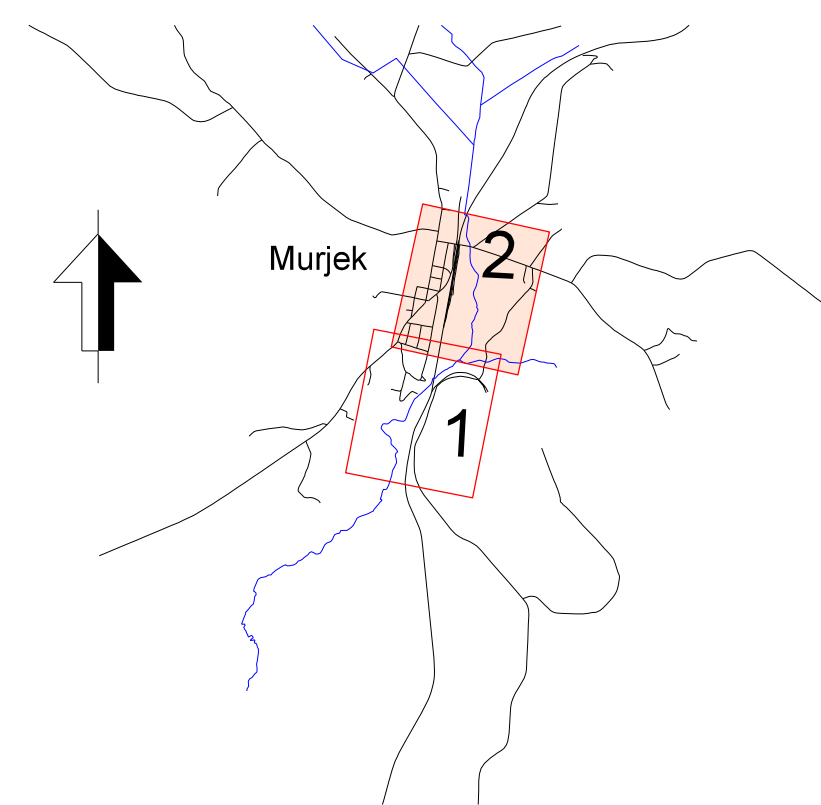

TYP AV PLAN			
Järnvägsplan			
LEVERANTÖR	AVDELNING	LEVERANS/ÄNDRINGS-FM	TEKNISKOMRÅDE
SWECO	UPPRÄGGSNUMMER 30073509	KONSTRUKTIONSNUMMER	GRANSKNINGSSTATUS / SYFTE Preliminär
TRAFIKVERKET	Murjek		HANDLINGSTYP Granskningshandling
SKAPAD AV SWECO/Raheel Alkhlaif	Förlängning mötesdriftplats Markanspråk		ANLÄGGNINGSTYP
GRANSKAD AV SWECO/Carina Seppelin	Plankarta	SKALA 1:2000	RIKSPOLISSTYRELSEN 182901-00-101-JP
LEVERANS AV SWECO/P.V	DATUM 2025-04-15	FORMAT A1	RITINGSNUMMER FÖRVALTNING 002
ida_filename		plottime	ida_username