



TECKENFÖRKLARINGAR

- GRÄNS FÖR ARBETSPLAN
- VÄGOMRÅDESGRÄNS, BEFINTLIG ALLMÄN VÄG
- VÄGOMRÅDESGRÄNS, NY ALLMÄN VÄG
- VÄGOMRÅDESGRÄNS, NY ENSKILD VÄG
- VÄGBANA FÖR BEF. VÄG
- VÄGBANA FÖR BREDDAD/NY VÄG
- NYTT VÄGOMRÅDE
- BEFINTLIGT VÄGOMRÅDE
- NYTT VÄGOMRÅDE ENSKILD VÄG
- OMRÅDE SOM AVSER TILLFÄLLIG NYTTJANDERÄTT
- OMRÅDE SOM AVSER INSKRÄNKT VÄGRÄTT
- MITTRÄCKE
- NYTT SIDORÄCKE/SLÄNTRÄCKE
- BEFINTLIGT SIDORÄCKE
- NYTT VILTSTÄNGSEL
- ✕ VÄGANSLUTNING TILL BEFINTLIG ALLMÄN VÄG SOM STÄNGS GENOM SÄRSKILT BESLUT
- NY TRUMMA
- BEF. TRUMMA, FÖRLÄNGS TRAKTGRÄNS
- KOMMUNGRÄNS
- FASTIGHETSGRÄNS
- 22 FASTIGHETSBEDECKNING
- BYGGNADER
- VATTENDRAG, FLÖDESPIL
- ÄGOSLAGSGRÄNS
- ÄGOSLAG, LÖVSKOG
- ÄGOSLAG, BARRSKOG
- ÄGOSLAG, ÅKER
- ÄGOSLAG, ÄNG
- BERG I DAGEN
- BEF. KABELSKÅP BELYSNING
- BEF. BELYSNINGSSTOLPE
- BEF. ELSTOLPE
- BEF. FLAGGSTOLPE
- KÖRFÄLTINDELNING

ANVISNINGAR

Koordinatsystem
System i höjd: RHB 70
System i plan: SWEREF 99 12 00

KARTDEKLARATION

Kartunderlag från inmätningar utförda av Vectura 2010
El enligt underlag från Vattenfall.
Tele enligt underlag från Skanova.
VA enligt underlag från Ämås kommun.
Samtliga ledningslågerna skall anses osäkra.
SAMTLIGA TRUMLÄGEN SKA ANSES OSÄKRA.

A	SE REVIDERINGS-PM 2	EL	2019-02-01
REV	ANT	ÄNDRINGEN AVSER	GODK DATUM VV DATUM VV DIARIENUMMER


ARBETSPLAN	UTSTÄLLELSEHANDLING
------------	---------------------

TRAFIKVERKET
E 45
DELEN ÅNIMSKOG - ÅMÅL
MÖTESFRI LANDSVÄG
ETAPP 2 TÖSSE - ÅMÅL

SEKTION 12/800-14/000

SWECO

UPPDRAGSANSVARIG L. ANDERSSON	UPPDRAGSNUMMER 105008	PLAN
KONSTR A. ERIKSSON	GRANSK S. RYD	KONSTRUKTIONSR OBJEKT NR 85 54 50 55
KARLSTAD	2014-09-30	FORMAT A3FF SKALA 1:2000 RITNINGSR 1 00 T 02 14
		REV A

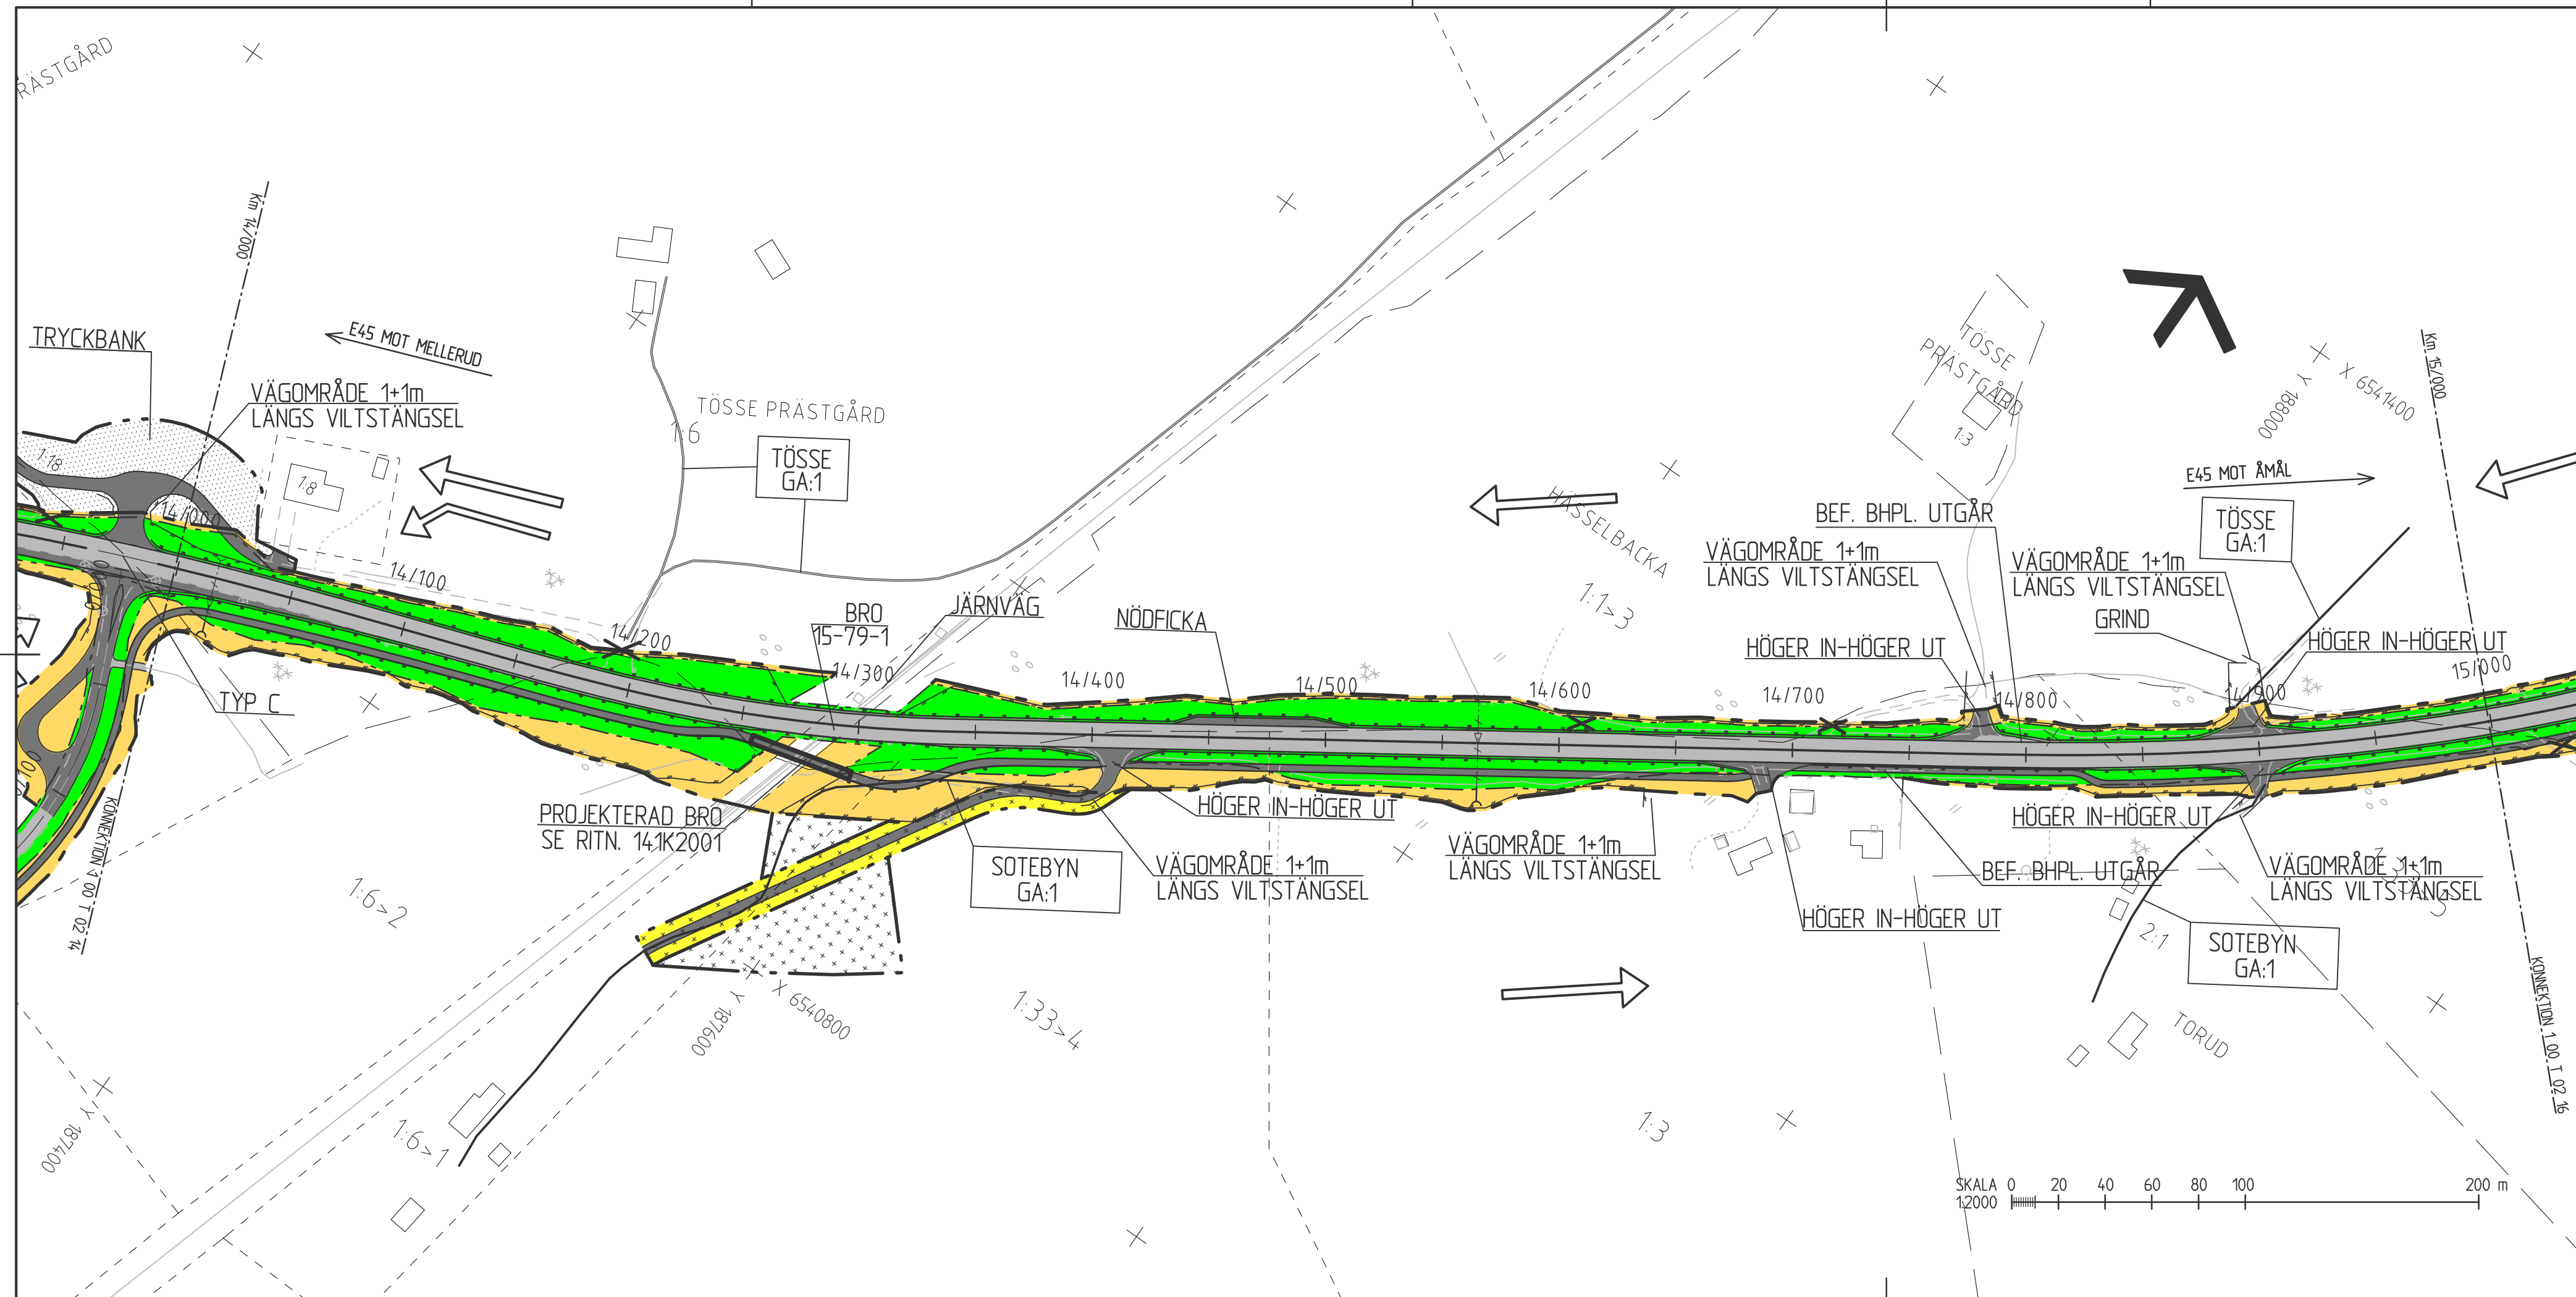

TECKENFÖRKLARINGAR

- GRÄNS FÖR ARBETSPLAN
- VÄGOMRÅDESGRÄNS, BEFINTLIG ALLMÄN VÄG
- VÄGOMRÅDESGRÄNS, NY ALLMÄN VÄG
- VÄGOMRÅDESGRÄNS, NY ENSKILD VÄG
- VÄGBANA FÖR BEF. VÄG
- VÄGBANA FÖR BREDDAD/NY VÄG
- NYTT VÄGOMRÅDE
- BEFINTLIGT VÄGOMRÅDE
- NYTT VÄGOMRÅDE ENSKILD VÄG
- OMRÅDE SOM AVSER TILLFÄLLIG NYTTJANDERÄTT
- OMRÅDE SOM AVSER INSKRÄNKT VÄGRÄTT
- MITTRÄCKE
- NYTT SIDORÄCKE/SLÄNTRÄCKE
- BEFINTLIGT SIDORÄCKE
- NYTT VILTSTÄNGSEL
- VÄGANSLUTNING TILL BEFINTLIG ALLMÄN VÄG SOM STÄNGS GENOM SÄRSKILT BESLUT
- NY TRUMMA
- BEF. TRUMMA, FÖRLÄNGS TRAKTGRÄNS
- KOMMUNGRÄNS
- FASTIGHETSGRÄNS
- FASTIGHETS BETECKNING
- BYGGNADER
- VATTENDRAG, FLÖDESPIL
- ÄGOSLAGSGRÄNS
- ÄGOSLAG, LÖVSKOG
- ÄGOSLAG, BARRSKOG
- ÄGOSLAG, ÅKER
- ÄGOSLAG, ÄNG
- BERG I DAGEN
- BEF. KABELSKÅP BELYSNING
- BEF. BELYSNINGSSTOLPE
- BEF. ELSTOLPE
- BEF. FLAGGSTOLPE
- KÖRFÄLTindelning

ANVISNINGAR

Koordinatsystem
System i höjd: RHB 70
System i plan: SWEREF 99 12 00

KARTDEKLARATION
Kartunderlag från inmätningar utförda av Vectura 2010
El enligt underlag från Vattenfall.
Tele enligt underlag från Skanova.
VA enligt underlag från Åmåls kommun.
Samtliga ledningslagen skall anses osäkra.
SAMTLIGA TRUMLÄGEN SKA ANSES OSÄKRA.

A	SE REVIDERINGS-PM 2	EL	2019-02-01		
REV	ANT	ÄNDRINGEN AVSER	GODK	DATUM	VV DATUM
ARBETSPLAN			UTSTÄLLELSEHANDLING		
			E 45 DELEN ÅNIMSKOG - ÅMÅL MÖTESFRI LANDSVÄG ETAPP 2 TÖSSE - ÅMÅL		
SWECO CIVIL AB Sandbäcksgatan 1 651 09 Karlstad Tel 054-14 17 00 Fax 054-14 17 01			SEKTION 14/000-15/000		
			PLAN		
UPPDRAGSANSVARIG	UPPDRAGSNUMMER	KONSTRUKTIONSNR	FORMAT	SKALA	
L. ANDERSSON	105008	A3FF	1:2000		
KONSTR	GRANSK	OBJEKT NR	RITNINGSNR	REV	
A. ERIKSSON	S. RYD	85 54 50 55	1 00 T 02 15	A	
KARLSTAD	2014-09-30				

REF: \\X:\Modell\X1009703 \\X:\Modell\X1009301 \\X:\Modell\X1009504 \\X:\Modell\X1009702 \\X:\Modell\X1009502 \\Modell\T1010201 \\X:\Modell\W1015101 \\Modell\T1009301 \\Modell\T1010208 \\Modell\T1010202 \\Modell\T1010203 \\X:\Modell\X1009701 \\X:\Modell\X1009512 \\X:\Modell\X1009501 \\X:\Modell\X1009302

Ritning: P:\ZZ26\K\2704786-E45-Tösse-Åmål_rev.AP-F4\X1009303_Genomförande\36_CAD\Z.AP\T1\Tilldelat\0010215.dwg Skapat av: Håll Josefina 2019-11-14 11:47



TECKENFÖRKLARINGAR

- GRÄNS FÖR ARBETSPLAN
- - - VÄGOMRÅDESGRÄNS, BEFINTLIG ALLMÄN VÄG
- VÄGOMRÅDESGRÄNS, NY ALLMÄN VÄG
- VÄGOMRÅDESGRÄNS, NY ENSKILD VÄG
- VÄGBANA FÖR BEF. VÄG
- VÄGBANA FÖR BREDDAD/NY VÄG
- NYTT VÄGOMRÅDE
- BEFINTLIGT VÄGOMRÅDE
- NYTT VÄGOMRÅDE ENSKILD VÄG
- OMRÅDE SOM AVSER TILLFÄLLIG NYTTJANDERÄTT
- OMRÅDE SOM AVSER INSKRÄNKT VÄGRÄTT
- MITTRÄCKE
- NYTT SIDORÄCKE/SLÄNTRÄCKE
- BEFINTLIGT SIDORÄCKE
- NYTT VILTSTANGSEL
- ✕ VÄGANSLUTNING TILL BEFINTLIG ALLMÄN VÄG SOM STÄNGS GENOM SÄRSKILT BESLUT
- NY TRUMMA
- BEF. TRUMMA, FÖRLÄNGS TRAKTGRÄNS
- KOMMUNGRÄNS
- FASTIGHETSGRÄNS
- FASTIGHETSBEDECKNING
- 22
- BYGGNADER
- VATTENDRAG, FLÖDESPIL
- ÄGOSLAGSGRÄNS
- ÄGOSLAG, LÖVSKOG
- ÄGOSLAG, BARRSKOG
- ÄGOSLAG, ÅKER
- ÄGOSLAG, ÄNG
- BERG I DAGEN
- BEF. KABELSKÅP BELYSNING
- BEF. BELYSNINGSSTOLPE
- BEF. ELSTOLPE
- BEF. FLAGGSTOLPE
- KÖRFÄLTINDELNING


ANVISNINGAR

Koordinatsystem
System i höjd: RHB 70
System i plan: SWEREF 99 12 00

KARTDEKLARATION

Kartunderlag från inmätningar utförda av Vectura 2010
El enligt underlag från Vattenfall.
Tele enligt underlag från Skanova.
VA enligt underlag från Ämås kommun.
Samtliga ledningslägen skall anses osäkra.
SAMTLIGA TRUMLÄGEN SKA ANSES OSÄKRA.

A	SE REVIDERINGS-PM 2	EL	2019-02-01
REV	ANT	ÄNDRINGEN AVSER	GODK DATUM VV DATUM VV DIARIENUMMER
ARBETSPLAN		UTSTÄLLESEHANDLING	
		E 45 DELEN ÄMÅLSKOG - ÄMÅL MÖTESFRI LANDSVÄG ETAPP 2 TÖSSE - ÄMÅL	
		SEKTION 15/000-16/000	
		PLAN	
UPPDRAGSANSVARIG	UPPDRAGSNUMMER	KONSTRUKTIONSNR	FORMAT
L. ANDERSSON	105008	A3FF	SKALA 1:2000
KONSTR	GRANSK	OBJEKT NR	RITNINGSNR
A. ERIKSSON	S. RYD	85 54 50 55	1 00 T 02 16
KARLSTAD	2014-09-30	REV	A

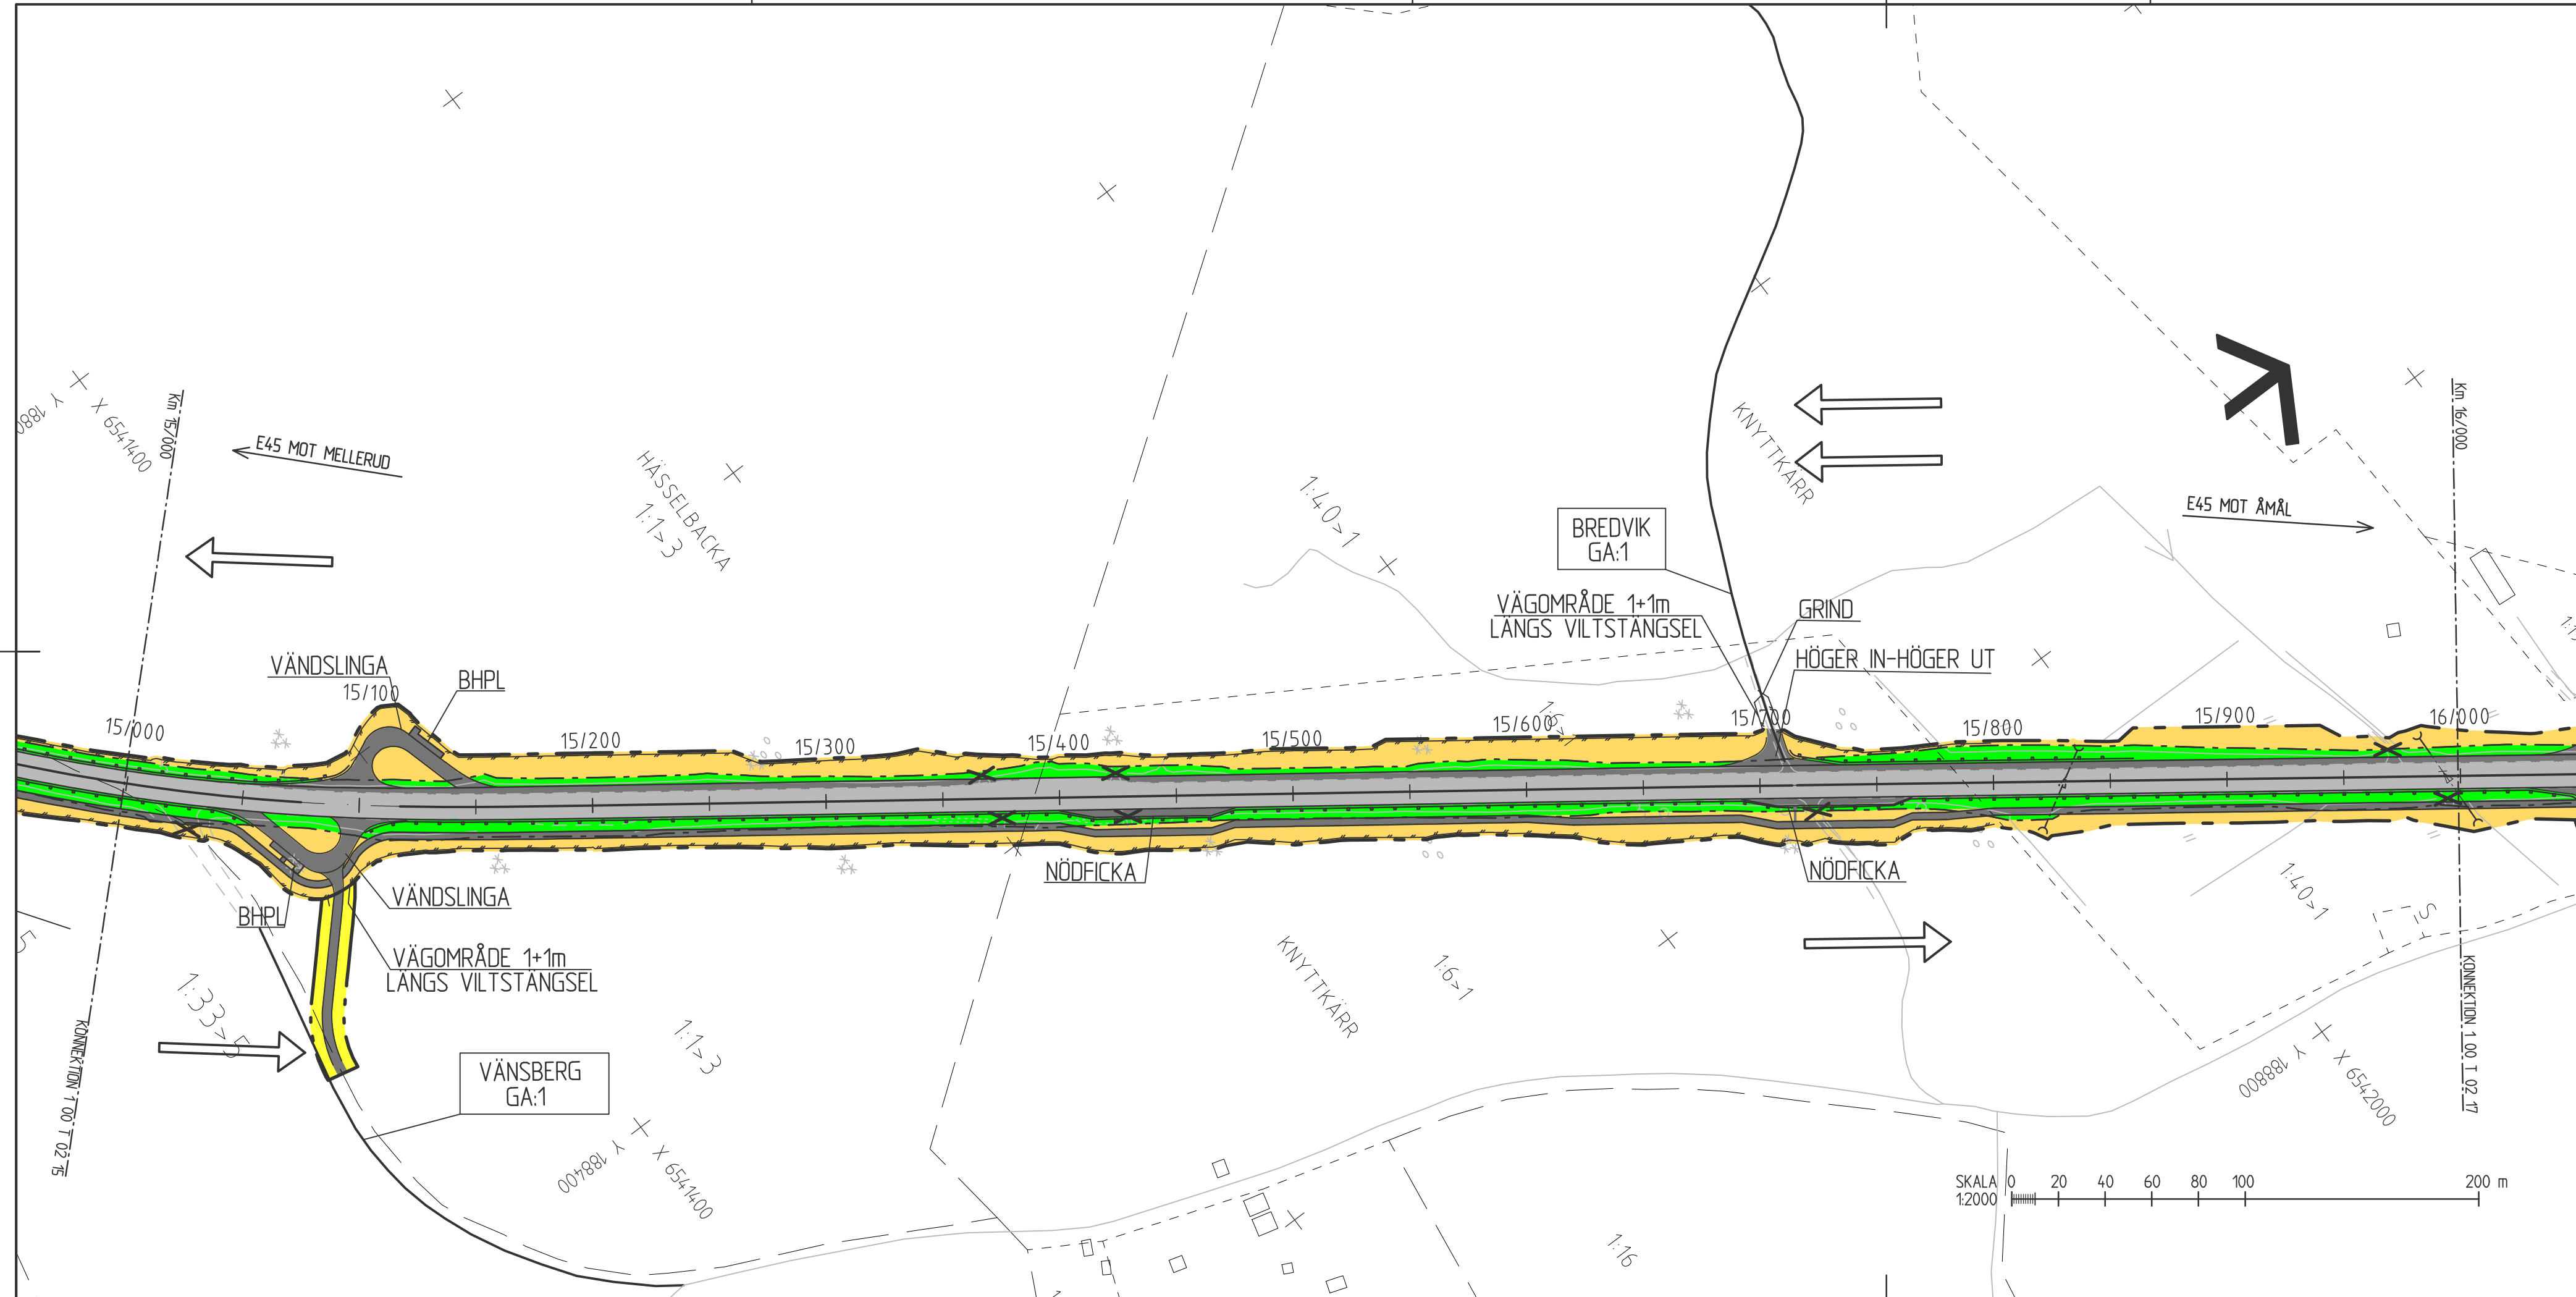

TECKENFÖRKLARINGAR

- GRÄNS FÖR ARBETSPLAN
- - - VÄGOMRÅDESGRÄNS, BEFINTLIG ALLMÄN VÄG
- VÄGOMRÅDESGRÄNS, NY ALLMÄN VÄG
- VÄGOMRÅDESGRÄNS, NY ENSKILD VÄG
- VÄGBANA FÖR BEF. VÄG
- VÄGBANA FÖR BREDDAD/NY VÄG
- NYTT VÄGOMRÅDE
- BEFINTLIGT VÄGOMRÅDE
- NYTT VÄGOMRÅDE ENSKILD VÄG
- OMRÅDE SOM AVSER TILLFÄLLIG NYTTJANDERÄTT
- OMRÅDE SOM AVSER INSKRÄNKT VÄGRÄTT
- MITTRÄCKE
- NYTT SIDORÄCKE/SLÄNTRÄCKE
- BEFINTLIGT SIDORÄCKE
- NYTT VILTSTÄNGSEL
- ✕ VÄGANSLUTNING TILL BEFINTLIG ALLMÄN VÄG SOM STÄNGS GENOM SÄRSKILT BESLUT
- NY TRUMMA
- BEF. TRUMMA, FÖRLÄNGS TRAKTGRÄNS
- KOMMUNGRÄNS
- FASTIGHETSGRÄNS
- FASTIGHETS BETECKNING
- 22 BYGGNADER
- VATTENDRAG, FLÖDESPIL
- ÄGOSLAGSGRÄNS
- ÄGOSLAG, LÖVSKOG
- ÄGOSLAG, BARRSKOG
- ÄGOSLAG, ÅKER
- ÄGOSLAG, ÄNG
- BERG I DAGEN
- BEF. KABELSKÅP BELYSNING
- BEF. BELYSNINGSSTOLPE
- BEF. ELSTOLPE
- BEF. FLAGGSTOLPE
- KÖRFÄLTINDELNING


ANVISNINGAR

Koordinatsystem
System i höjd: RHB 70
System i plan: SWEREF 99 12 00

KARTDEKLARATION

Kartunderlag från inmätningar utförda av Vectura 2010
El enligt underlag från Vattenfall.
Tele enligt underlag från Skanova.
VA enligt underlag från Ämås kommun.
Samtliga ledningslägen skall anses osäkra.
SAMTLIGA TRUMLÄGEN SKA ANSES OSÄKRA.

A	SE REVIDERINGS-PM 2	EL	2019-02-01
REV	ANT	ÄNDRINGEN AVSER	GODK DATUM VV DATUM VV DIARIENUMMER
ARBETSPLAN		UTSTÄLLESEHANDLING	
		E 45 DELEN ÅNIMSKOG - ÅMÅL MÖTESFRI LANDSVÄG ETAPP 2 TÖSSE - ÅMÅL	
		SEKTION 15/000-16/000	
		PLAN	
UPPDRAGSANSVARIG	UPPDRAGSNUMMER	KONSTRUKTIONSNR	FORMAT SKALA
L. ANDERSSON	105008	A3FF	1:2000
KONSTR	GRANSK	OBJEKT NR	RITNINGSNR
A. ERIKSSON	S. RYD	85 54 50 55	1 00 T 02 16
KARLSTAD	2014-09-30	REV	A

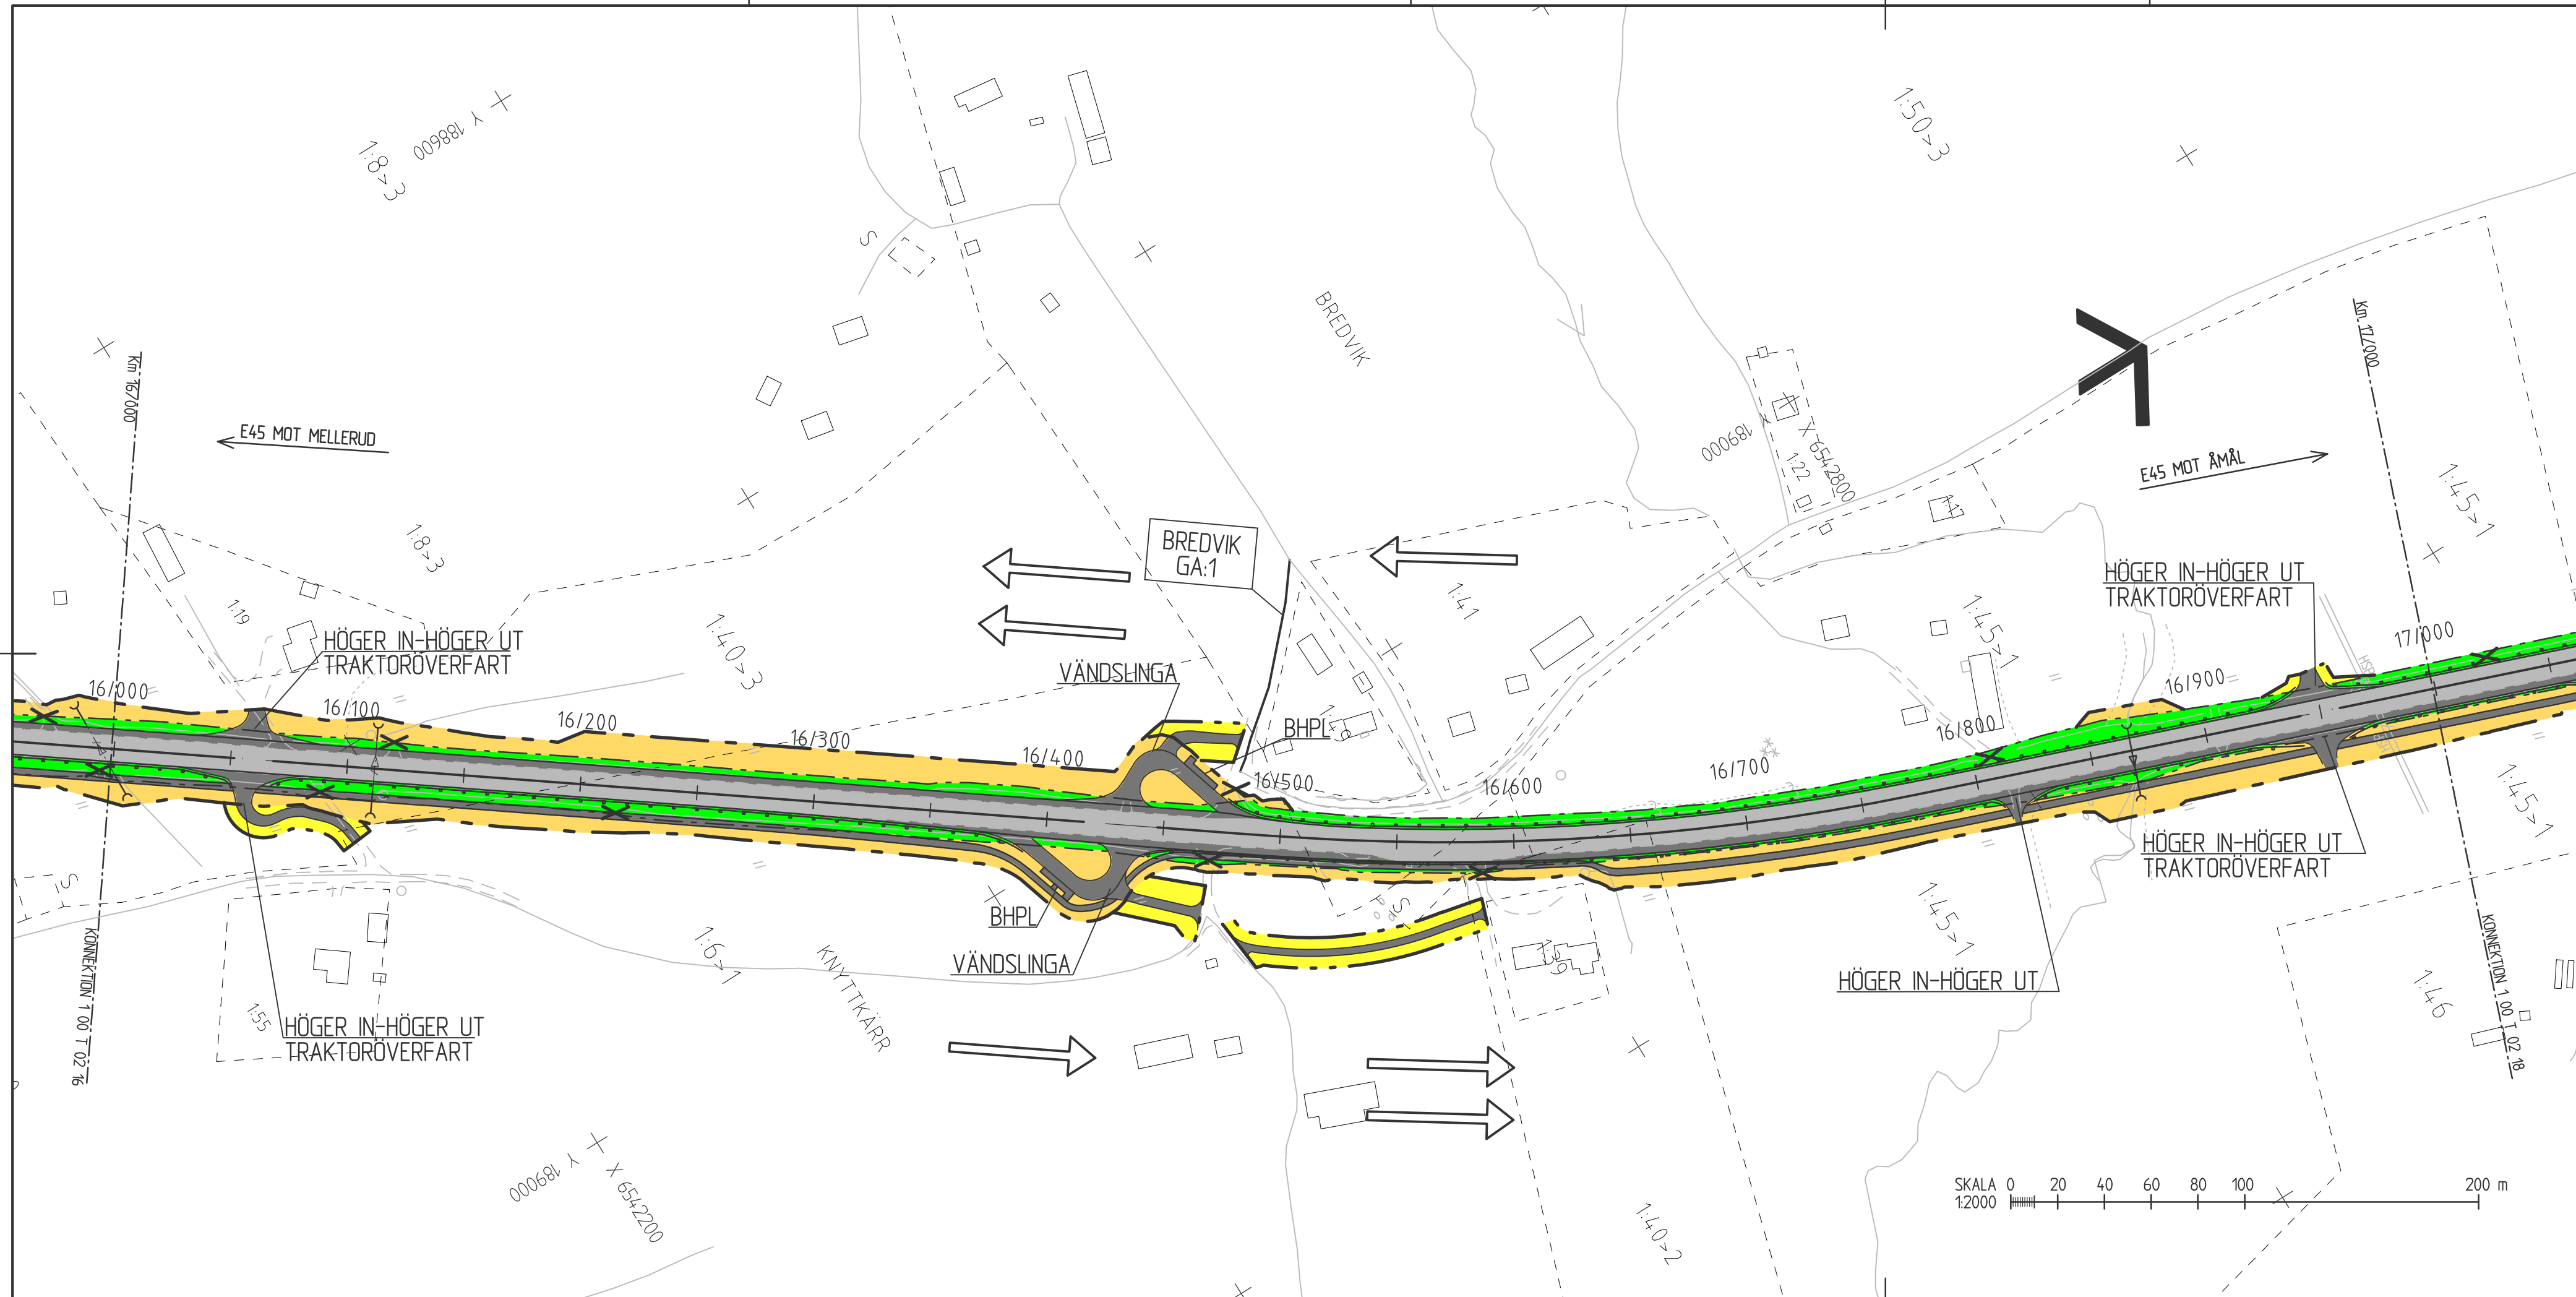

TECKENFÖRKLARINGAR

- GRÄNS FÖR ARBETSPLAN
- VÄGOMRÅDESGRÄNS, BEFINTLIG ALLMÄN VÄG
- VÄGOMRÅDESGRÄNS, NY ALLMÄN VÄG
- VÄGOMRÅDESGRÄNS, NY ENSKILD VÄG
- VÄGBANA FÖR BEF. VÄG
- VÄGBANA FÖR BREDDAD/NY VÄG
- NYTT VÄGOMRÅDE
- BEFINTLIGT VÄGOMRÅDE
- NYTT VÄGOMRÅDE ENSKILD VÄG
- OMRÅDE SOM AVSER TILLFÄLLIG NYTTJANDERÄTT
- OMRÅDE SOM AVSER INSKRÄNKT VÄGRÄTT
- MITTRÄCKE
- NYTT SIDORÄCKE/SLÄNTRÄCKE
- BEFINTLIGT SIDORÄCKE
- NYTT VILTSTÄNGSEL
- VÄGANSLUTNING TILL BEFINTLIG ALLMÄN VÄG SOM STÄNGS GENOM SÄRSKILT BESLUT
- NY TRUMMA
- BEF. TRUMMA, FÖRLÄNGS TRAKTGRÄNS
- KOMMUNGRÄNS
- FASTIGHETSGRÄNS
- FASTIGHETS BETECKNING
- BYGGNADER
- VATTENDRAG, FLÖDESPIL
- ÄGOSLAGSGRÄNS
- ÄGOSLAG, LÖVSKOG
- ÄGOSLAG, BARRSKOG
- ÄGOSLAG, ÅKER
- ÄGOSLAG, ÄNG
- BERG I DAGEN
- BEF. KABELSKÅP BELYSNING
- BEF. BELYSNINGSSTOLPE
- BEF. ELSTOLPE
- BEF. FLAGGSTOLPE
- KÖRFÄLTindelning

ANVISNINGAR

Koordinatsystem
System i höjd: RHB 70
System i plan: SWEREF 99 12 00

KARTDEKLARATION

Kartunderlag från inmätningar utförda av Vectura 2010.
El enligt underlag från Vattenfall.
Tele enligt underlag från Skanova.
VA enligt underlag från Ämåls kommun.
Samtliga ledningslägen skall anses osäkra.
SAMTLIGA TRUMLÄGEN SKA ANSES OSÄKRA.


B	SE REVIDERINGS-PM 2	EL	2019-02-01
A	4 SE REVIDERINGS-PM 1	LA	2015-01-15
REV	ANT	ÄNDRINGEN AVSER	GODK DATUM VV DATUM VV DIARIENUMMER

ARBETSPLAN	UTSTÄLLESEHANDLING
------------	--------------------

TRAFIKVERKET
E 45
DELEN ÄNIMSKOG - ÄMÅL
MÖTESFRI LANDSVÄG
ETAPP 2 TÖSSE - ÄMÅL

SEKTION 16/000-17/000
 SWECO

UPPDRAGSANSVARIG L. ANDERSSON	UPPDRAGSNUMMER 105008	UPPDRAGSNUMMER 105008	UPPDRAGSNUMMER 105008
KONSTR A. ERIKSSON	GRANSK S. RYD	KONSTRUKTIONSNR A3FF	SKALA 1:2000
KARLSTAD	2014-09-30	OBJEKT NR 85 54 50 55	RITNINGSNR 1 00 T 02 17
			REV B

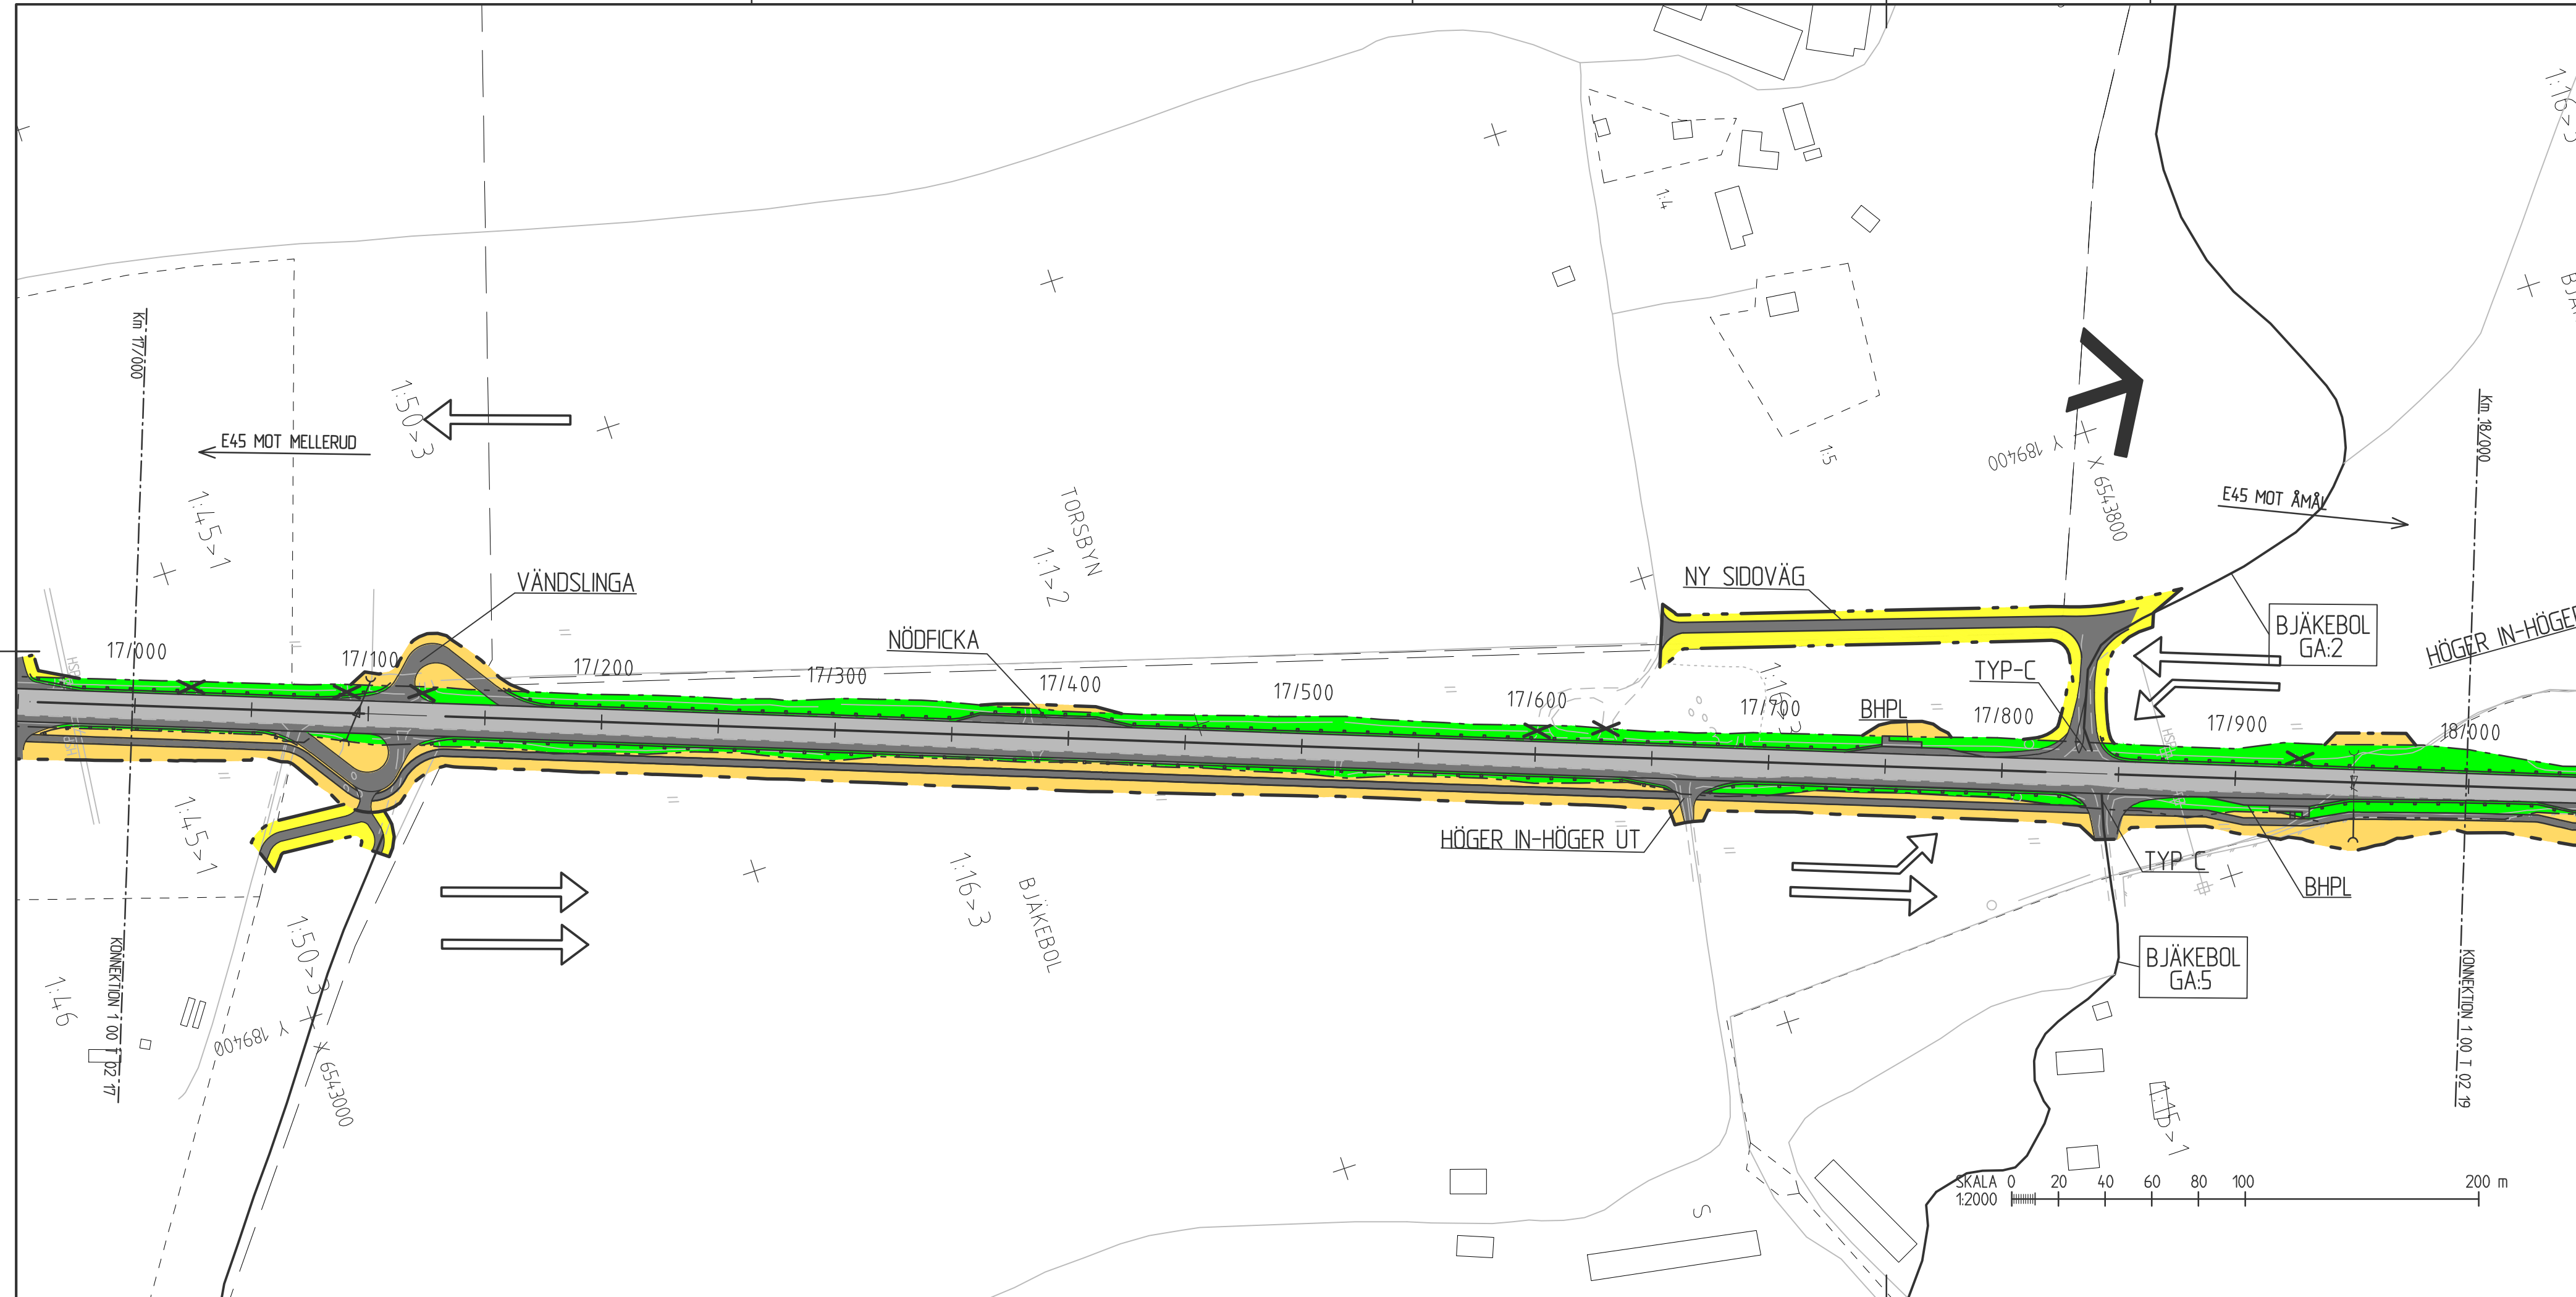

TECKENFÖRKLARINGAR

- GRÄNS FÖR ARBETSPLAN
- - - VÄGOMRÅDESGRÄNS, BEFINTLIG ALLMÄN VÄG
- VÄGOMRÅDESGRÄNS, NY ALLMÄN VÄG
- VÄGOMRÅDESGRÄNS, NY ENSKILD VÄG
- VÄGBANA FÖR BEF. VÄG
- VÄGBANA FÖR BREDDAD/NY VÄG
- NYTT VÄGOMRÅDE
- BEFINTLIGT VÄGOMRÅDE
- NYTT VÄGOMRÅDE ENSKILD VÄG
- OMRÅDE SOM AVSER TILLFÄLLIG NYTTJANDERÄTT
- OMRÅDE SOM AVSER INSKRÄNKT VÄGRÄTT
- MITTRÄCKE
- NYTT SIDORÄCKE/SLÄNTRÄCKE
- BEFINTLIGT SIDORÄCKE
- NYTT VILTSTÄNGSEL
- ✕ VÄGANSLUTNING TILL BEFINTLIG ALLMÄN VÄG SOM STÄNGS GENOM SÄRSKILT BESLUT
- NY TRUMMA
- BEF. TRUMMA, FÖRLÄNGS TRAKTGRÄNS
- KOMMUNGRÄNS
- FASTIGHETSGRÄNS
- FASTIGHETSBEDECKNING
- 22 BYGGNADER
- VATTENDRAG, FLÖDESPIL
- ÄGOSLAGSGRÄNS
- ÄGOSLAG, LÖVSKOG
- ÄGOSLAG, BARRSKOG
- ÄGOSLAG, ÅKER
- ÄGOSLAG, ÄNG
- BERG I DAGEN
- BEF. KABELSKÅP BELYSNING
- BEF. BELYSNINGSSTOLPE
- BEF. ELSTOLPE
- BEF. FLAGGSTOLPE
- KÖRFÄLTINDELNING


ANVISNINGAR

Koordinatsystem
System i höjd: RHB 70
System i plan: SWEREF 99 12 00

KARTDEKLARATION

Kartunderlag från inmätningar utförda av Vectura 2010
El enligt underlag från Vattenfall.
Tele enligt underlag från Skanova.
VA enligt underlag från Åmåls kommun.
Samtliga ledningslagen skall anses osäkra.
SAMTLIGA TRUMLÄGEN SKA ANSES OSÄKRA.

A	SE REVIDERINGS-PM 2	EL	2019-02-01		
REV	ANT	ÄNDRINGEN AVSER	GODK	DATUM	VV DATUM
					VV DIARIENUMMER
ARBETSPLAN			UTSTÄLLESEHANDLING		
			E 45 DELEN ÅNIMSKOG - ÅMÅL MÖTESFRI LANDSVÄG ETAPP 2 TÖSSE - ÅMÅL		
SWECO CIVIL AB Sandbäcksgatan 1 651 09 Karlstad Tel 054-14 17 00 Fax 054-14 17 01			SEKTION 17/000-18/000		
			PLAN		
UPPDRAGSANSVARIG	UPPDRAGSNUMMER	KONSTRUKTIONSNR	FORMAT	SKALA	
L. ANDERSSON	105008	A3FF	A3FF	1:2000	
KONSTR	GRANSK	OBJEKT NR	RITNINGSNR		REV
A. ERIKSSON	S. RYD	85 54 50 55	1 00 T 02 18		A
KARLSTAD	2014-09-30				

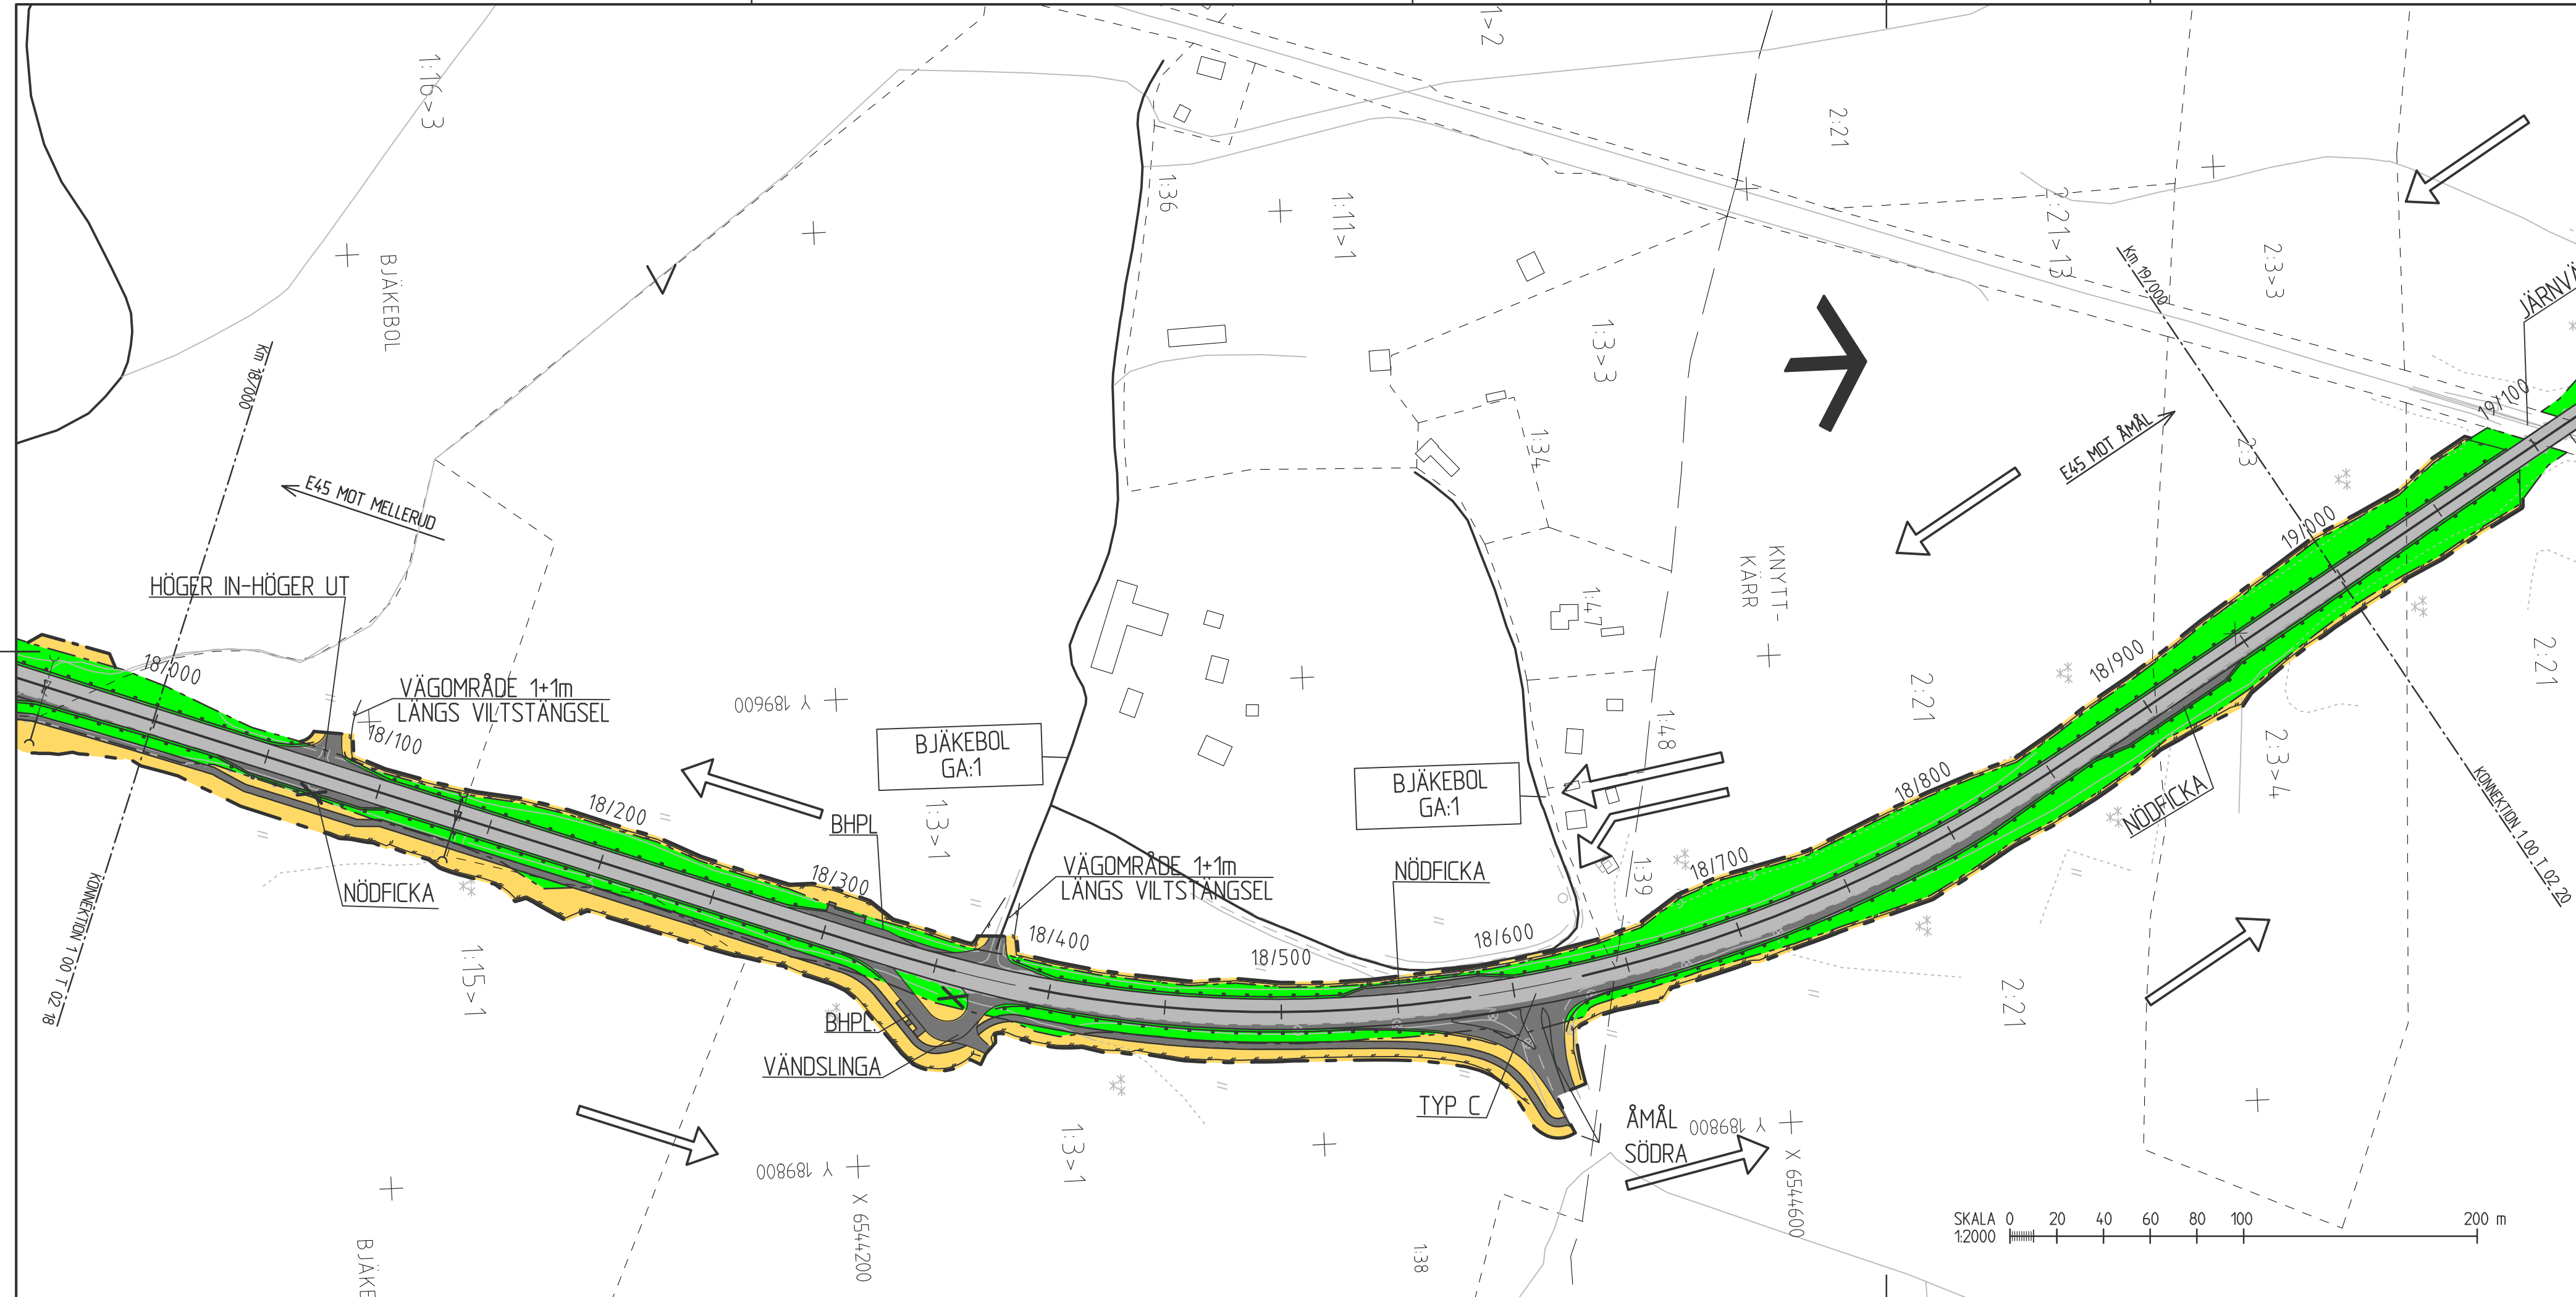

TECKENFÖRKLARINGAR

- GRÄNS FÖR ARBETSPLAN
- VÄGOMRÅDESGRÄNS, BEFINTLIG ALLMÄN VÄG
- VÄGOMRÅDESGRÄNS, NY ALLMÄN VÄG
- VÄGOMRÅDESGRÄNS, NY ENSKILD VÄG
- VÄGBANA FÖR BEF. VÄG
- VÄGBANA FÖR BREDDAD/NY VÄG
- NYTT VÄGOMRÅDE
- BEFINTLIGT VÄGOMRÅDE
- NYTT VÄGOMRÅDE ENSKILD VÄG
- OMRÅDE SOM AVSER TILLFÄLLIG NYTTJANDERÄTT
- OMRÅDE SOM AVSER INSKRÄNKT VÄGRÄTT
- MITTRÄCKE
- NYTT SIDORÄCKE/SLÄNTRÄCKE
- BEFINTLIGT SIDORÄCKE
- NYTT VILTSTÄNGSEL
- VÄGANSLUTNING TILL BEFINTLIG ALLMÄN VÄG SOM STÄNGS GENOM SÄRSKILT BESLUT
- NY TRUMMA
- BEF. TRUMMA, FÖRLÄNGS TRAKTGRÄNS
- KOMMUNGRÄNS
- FASTIGHETSGRÄNS
- FASTIGHETS BETECKNING
- BYGGNADER
- VATTENDRAG, FLÖDESPIL
- ÄGOSLAGSGRÄNS
- ÄGOSLAG, LÖVSKOG
- ÄGOSLAG, BARRSKOG
- ÄGOSLAG, ÅKER
- ÄGOSLAG, ÄNG
- BERG I DAGEN
- BEF. KABELSKÅP BELYSNING
- BEF. BELYSNINGSSTOLPE
- BEF. ELSTOLPE
- BEF. FLAGGSTOLPE
- KÖRFÄLTindelning

ANVISNINGAR

Koordinatsystem
System i höjd: RHB 70
System i plan: SWEREF 99 12 00

KARTDEKLARATION

Kartunderlag från inmätningar utförda av Vectura 2010
El enligt underlag från Vattenfall.
Tele enligt underlag från Skanova.
VA enligt underlag från Ämås kommun.
Samtliga ledningslägen skall anses osäkra.
SAMTLIGA TRUMLÄGEN SKA ANSES OSÄKRA.


A	SE REVIDERINGS-PM 2	EL	2019-02-01
REV	ANT	ÄNDRINGEN AVSER	GODK DATUM VV DATUM VV DIARIENUMMER

ARBETSPLAN	UTSTÄLLESLESHANDLING
------------	----------------------

TRAFIKVERKET
E 45
DELEN ÅNIMSKOG - ÅMÅL
MÖTESFRI LANDSVÄG
ETAPP 2 TÖSSE - ÅMÅL

SEKTION 18/000-19/000
SWECO
PLAN

UPPDRAGSANSVARIG L. ANDERSSON	UPPDRAGSNUMMER 105008	KONSTRUKTIONSNR	FORMAT A3FF	SKALA 1:2000
KONSTR A. ERIKSSON	GRANSK S. RYD	OBJEKT NR 85 54 50 55	RITNINGSNR 1 00 T 02 19	REV A

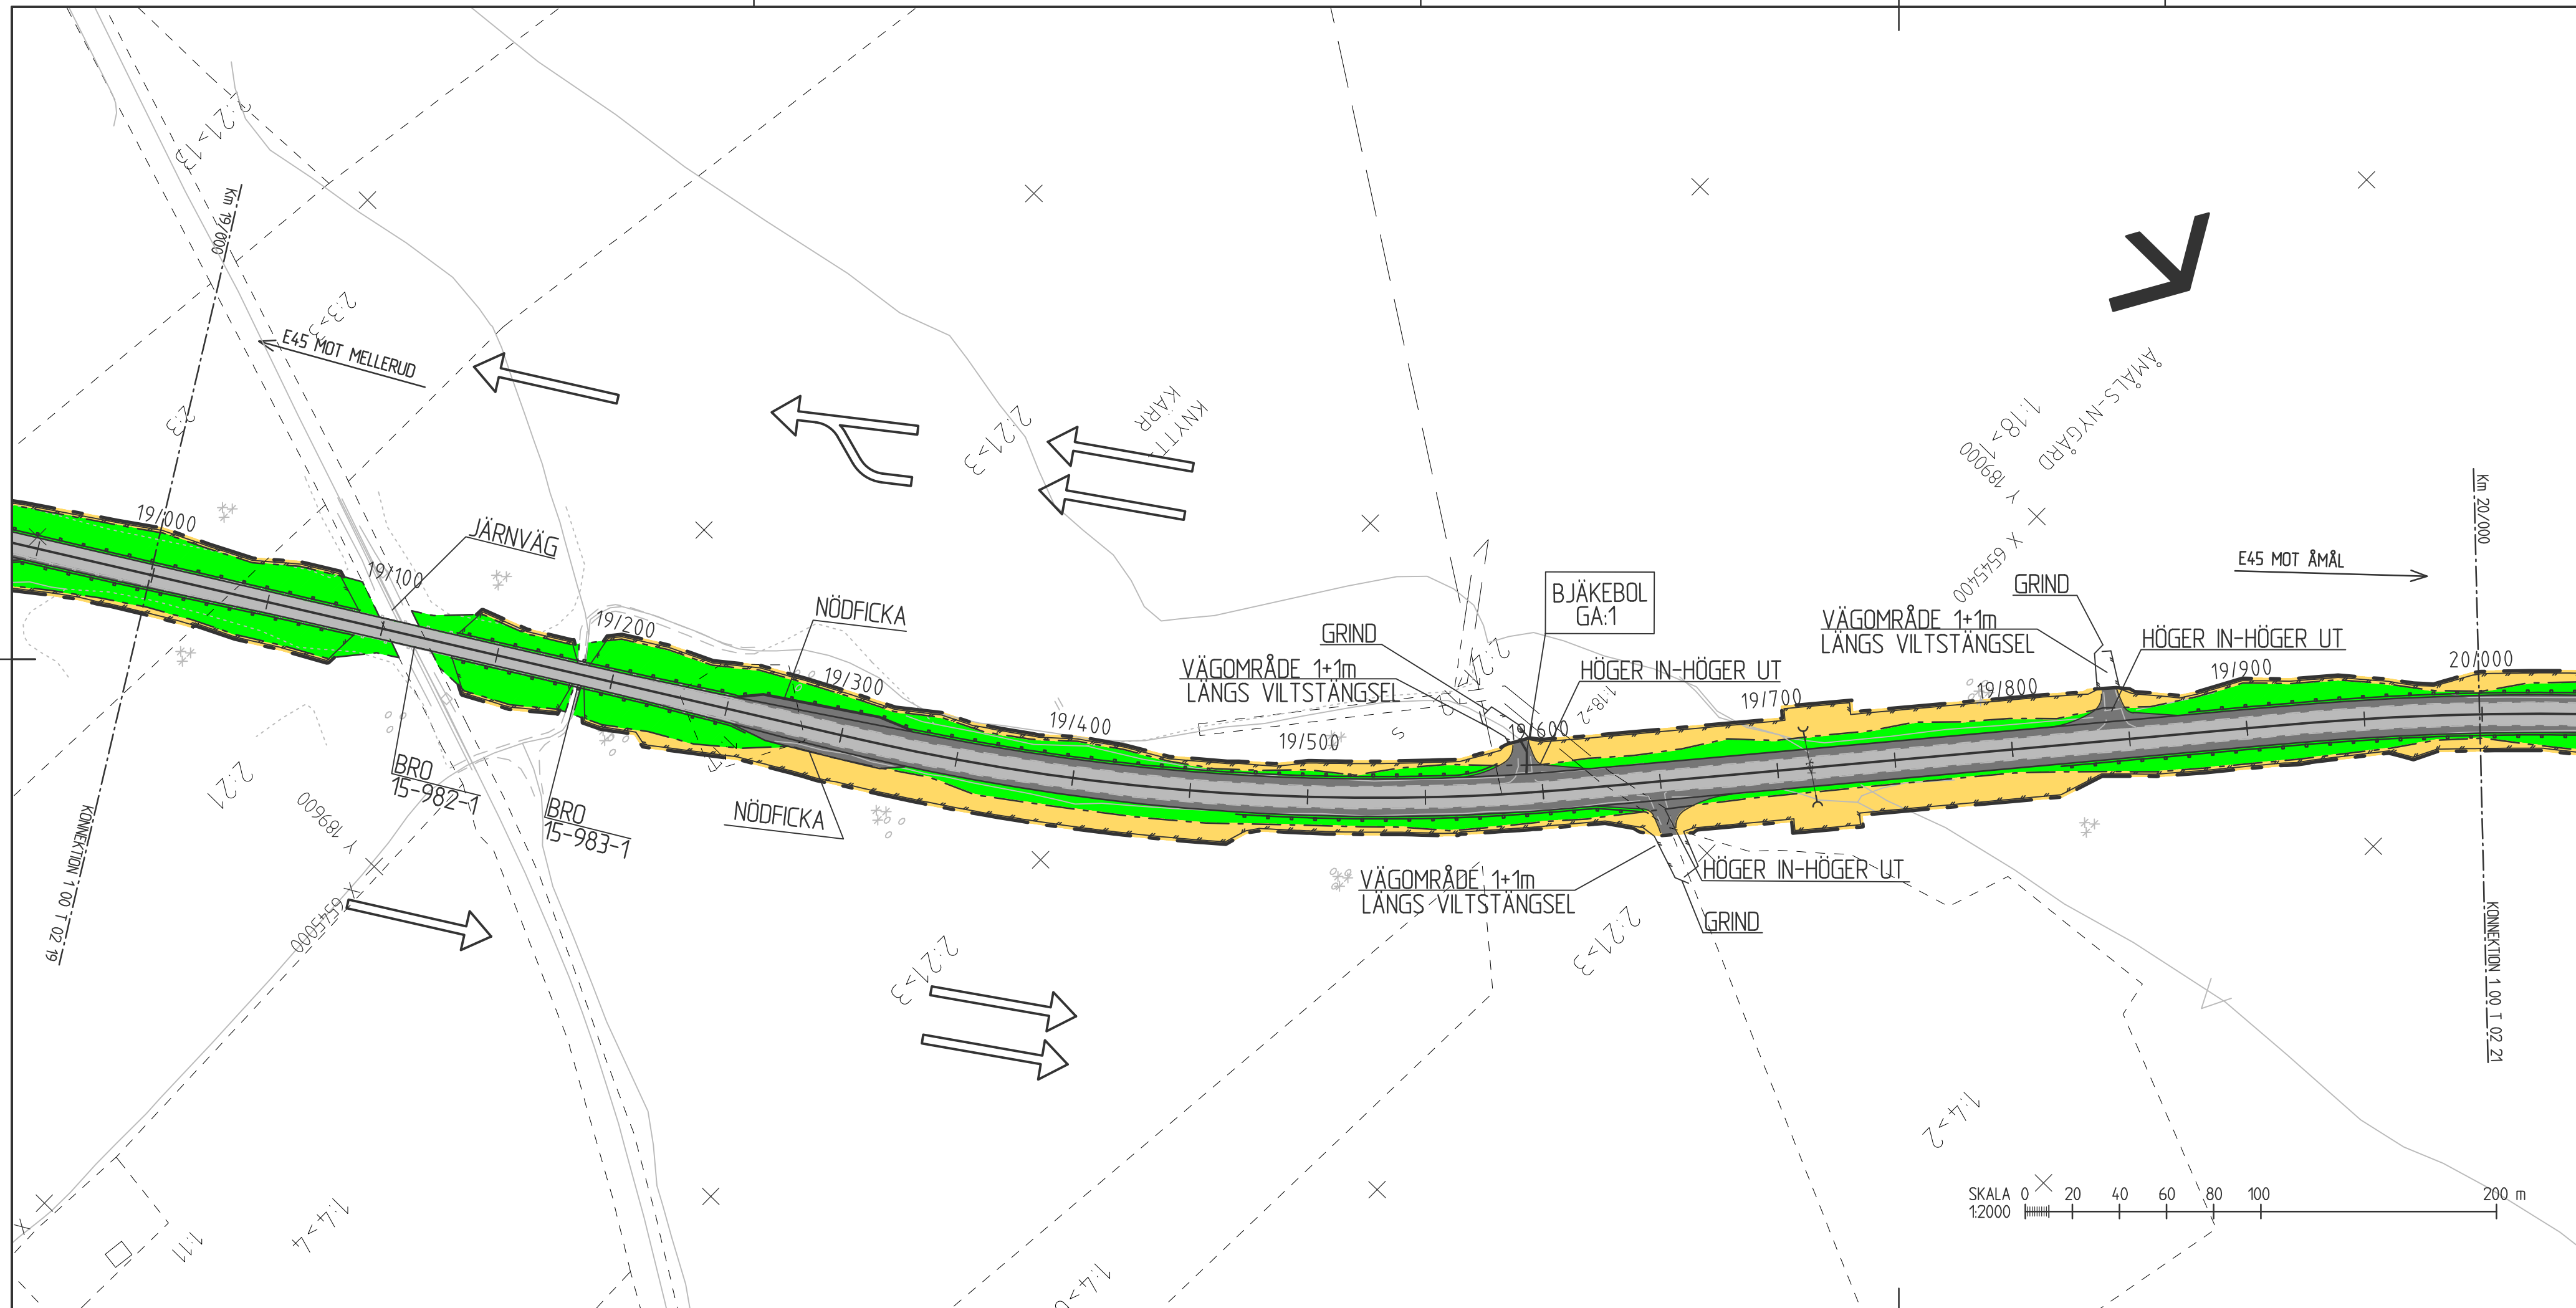

TECKENFÖRKLARINGAR


- GRÄNS FÖR ARBETSPLAN
- VÄGOMRÅDESGRÄNS, BEFINTLIG ALLMÄN VÄG
- VÄGOMRÅDESGRÄNS, NY ALLMÄN VÄG
- VÄGOMRÅDESGRÄNS, NY ENSKILD VÄG
- VÄGBANA FÖR BEF. VÄG
- VÄGBANA FÖR BREDDAD/NY VÄG
- NYTT VÄGOMRÅDE
- BEFINTLIGT VÄGOMRÅDE
- NYTT VÄGOMRÅDE ENSKILD VÄG
- OMRÅDE SOM AVSER TILLFÄLLIG NYTTJANDERÄTT
- OMRÅDE SOM AVSER INSKRÄNKT VÄGRÄTT
- MITTRÄCKE
- NYTT SIDORÄCKE/SLÄNTRÄCKE
- BEFINTLIGT SIDORÄCKE
- NYTT VILTSTÄNGSEL
- VÄGANSLUTNING TILL BEFINTLIG ALLMÄN VÄG SOM STÄNGS GENOM SÄRSKILT BESLUT
- NY TRUMMA
- BEF. TRUMMA, FÖRLÄNGS TRAKTGRÄNS
- KOMMUNGRÄNS
- FASTIGHETSGRÄNS
- FASTIGHETSBEDECKNING
- BYGGNADER
- VATTENDRAG, FLÖDESPIL
- ÄGOSLAGSGRÄNS
- ÄGOSLAG, LÖVSKOG
- ÄGOSLAG, BARRSKOG
- ÄGOSLAG, ÅKER
- ÄGOSLAG, ÄNG
- BERG I DAGEN
- BEF. KABELSKÅP BELYSNING
- BEF. BELYSNINGSSTOLPE
- BEF. ELSTOLPE
- BEF. FLAGGSTOLPE
- KÖRFÄLTINDELNING

ANVISNINGAR

Koordinatsystem
System i höjd: RHB 70
System i plan: SWEREF 99 12 00

KARTDEKLARATION

Kartunderlag från inmätningar utförda av Vectura 2010.
El enligt underlag från Vattenfall.
Tele enligt underlag från Skanova.
VA enligt underlag från Ämåls kommun.
Samtliga ledningslagen skall anses osäkra.
SAMTLIGA TRUMLÄGEN SKA ANSES OSÄKRA.

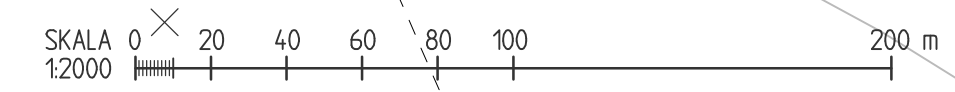

A		SE REVIDERINGS-PM 2		EL 2019-02-01	
REV	ANT	ÄNDRINGEN AVSER	GODK	DATUM	VV DATUM
ARBETSPLAN			UTSTÄLLESEHANDLING		
			E 45 DELEN ÄNIMSKOG - ÄMÅL MÖTESFRI LANDSVÄG ETAPP 2 TÖSSE - ÄMÅL		
SWECO CIVIL AB Sandbäcksgatan 1 651 09 Karistad Tel 054-14 17 00 Fax 054-14 17 01			SEKTION 19/000-20/000		
			PLAN		
UPPDRAGSANSVARIG	UPPDRAGSNUMMER	KONSTRUKTIONSNR	FORMAT	SKALA	
L. ANDERSSON	105008	A3FF	1:2000		
KONSTR	GRANSK	OBJEKT NR	RITNINGSNR	REV	
A. ERIKSSON	S. RYD	85 54 50 55	1 00 T 02 20	A	
KARLSTAD	2014-09-30				



TECKENFÖRKLARINGAR

- GRÄNS FÖR ARBETSPLAN
- - - VÄGOMRÅDESGRÄNS, BEFINTLIG ALLMÄN VÄG
- VÄGOMRÅDESGRÄNS, NY ALLMÄN VÄG
- VÄGOMRÅDESGRÄNS, NY ENSKILD VÄG
- VÄGBANA FÖR BEF. VÄG
- VÄGBANA FÖR BREDDAD/NY VÄG
- NYTT VÄGOMRÅDE
- BEFINTLIGT VÄGOMRÅDE
- NYTT VÄGOMRÅDE ENSKILD VÄG
- OMRÅDE SOM AVSER TILLFÄLLIG NYTTJANDERÄTT
- OMRÅDE SOM AVSER INSKRÄNKT VÄGRÄTT
- MITTRÄCKE
- NYTT SIDORÄCKE/SLÄNTRÄCKE
- BEFINTLIGT SIDORÄCKE
- NYTT VILTSTÅNGSEL
- ✕ VÄGANSLUTNING TILL BEFINTLIG ALLMÄN VÄG SOM STÅNGS GENOM SÄRSKILT BESLUT
- NY TRUMMA
- BEF. TRUMMA, FÖRLÄNGS TRAKTGRÄNS
- KOMMUNGRÄNS
- FASTIGHETSGRÄNS
- FASTIGHETS BETECKNING
- 22 BYGGNADER
- VATTENDRAG, FLÖDESPIL
- ÄGOSLAGSGRÄNS
- ÄGOSLAG, LÖVSKOG
- ÄGOSLAG, BARRSKOG
- ÄGOSLAG, ÅKER
- ÄGOSLAG, ÄNG
- BERG I DAGEN
- BEF. KABELSKÅP BELYSNING
- BEF. BELYSNINGSSTOLPE
- BEF. ELSTOLPE
- BEF. FLAGGSTOLPE
- KÖRFÄLTINDELNING

ANVISNINGAR

Koordinatsystem
System i höjd: RHB 70
System i plan: SWEREF 99 12 00

KARTDEKLARATION

Kartunderlag från inmätningar utförda av Vectura 2010
El enligt underlag från Vattenfall.
Tele enligt underlag från Skanova.
VA enligt underlag från Ämåls kommun.
Samtliga ledningslägen skall anses osäkra.
SAMTLIGA TRUMLÄGEN SKA ANSES OSÄKRA.

A	SE REVIDERINGS-PM 2	EL	2019-02-01		
REV	ANT	ÄNDRINGEN AVSER	GODK	DATUM	VV DATUM
ARBETSPLAN			UTSTÄLLELSEHANDLING		
		E 45 DELEN ÄMÅLSKOG - ÄMÅL MÖTESFRI LANDSVÄG ETAPP 2 TÖSSE - ÄMÅL			
SWECO CIVIL AB Sandbäcksgatan 1 651 09 Karlstad Tel 054-14 17 00 Fax 054-14 17 01		SEKTION 20/000-21/000			
		PLAN			
UPPDRAGSANSVARIG	UPPDRAGSNUMMER	KONSTRUKTIONSNR	FORMAT	SKALA	
L. ANDERSSON	105008		A3FF	1:2000	
KONSTR	GRANSK	OBJEKT NR	RITNINGSNR		REV
A. ERIKSSON	S. RYD	85 54 50 55	1 00 T 02 21		A
KARLSTAD	2014-09-30				



TECKENFÖRKLARINGAR

- GRÄNS FÖR ARBETSPLAN
- VÄGOMRÅDESGRÄNS, BEFINTLIG ALLMÄN VÄG
- VÄGOMRÅDESGRÄNS, NY ALLMÄN VÄG
- VÄGOMRÅDESGRÄNS, NY ENSKILD VÄG
- VÄGBANA FÖR BEF. VÄG
- VÄGBANA FÖR BREDDAD/NY VÄG
- NYTT VÄGOMRÅDE
- BEFINTLIGT VÄGOMRÅDE
- NYTT VÄGOMRÅDE ENSKILD VÄG
- OMRÅDE SOM AVSER TILLFÄLLIG NYTTJANDERÄTT
- OMRÅDE SOM AVSER INSKRÄNKT VÄGRÄTT
- MITTRÄCKE
- NYTT SIDORÄCKE/SLÄNTRÄCKE
- BEFINTLIGT SIDORÄCKE
- NYTT VILTSTÄNGSEL
- ✕ VÄGANSLUTNING TILL BEFINTLIG ALLMÄN VÄG SOM STÄNGS GENOM SÄRSKILT BESLUT
- NY TRUMMA
- BEF. TRUMMA, FÖRLÄNGS TRAKTGRÄNS
- KOMMUNGRÄNS
- FASTIGHETSGRÄNS
- 22 FASTIGHETSBEDECKNING
- BYGGNADER
- VATTENDRAG, FLÖDESPIL
- ÄGOSLAGSGRÄNS
- ÄGOSLAG, LÖVSKOG
- ÄGOSLAG, BARRSKOG
- ÄGOSLAG, ÅKER
- ÄGOSLAG, ÄNG
- BERG I DAGEN
- BEF. KABELSKÅP BELYSNING
- BEF. BELYSNINGSSTOLPE
- BEF. ELSTOLPE
- BEF. FLAGGSTOLPE
- KÖRFÄLTSDIVISION


ANVISNINGAR

Koordinatsystem
System i höjd: RHB 70
System i plan: SWEREF 99 12 00


KARTDEKLARATION
Kartunderlag från inmätningar utförda av Vectura 2010
El enligt underlag från Vattenfall.
Tele enligt underlag från Skanova.
VA enligt underlag från Åmåls kommun.
Samtliga ledningslagen skall anses osäkra.
SAMTLIGA TRUMLÄGEN SKA ANSES OSÄKRA.

A	SE REVIDERINGS-PM 2	EL	2019-02-01
REV	ANT	ÄNDRINGEN AVSER	GODK. DATUM VV DATUM VV DIARIENUMMER

ARBETSPLAN		UTSTÄLLELSEHANDLING	
		E 45 DELEN ÅNIMSKOG - ÅMÅL MÖTESFRI LANDSVÄG ETAPP 2 TÖSSE - ÅMÅL	
SWECO CIVIL AB Sandbäcksgatan 1 651 09 Karlstad Tel 054-14 17 00 Fax 054-14 17 01		SEKTION 21/000-22/000	
		PLAN	
UPPDRAGSANSVARIG L. ANDERSSON	UPPDRAGSNUMMER 105008	KONSTRUKTIONSNR	FORMAT A3FF
KONSTR A. ERIKSSON	GRÄNSK S. RYD	SKALA 1:2000	SKALA 1:2000
KARLSTAD	2014-09-30	OBJEKT NR 85 54 50 55	RITNINGSNR 1 00 T 02 22
			REV A

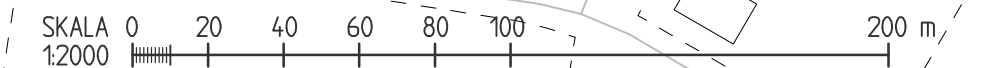

Ritning: P:\2226\K\27104\86-E45_Tösse-Åmål_rev.AP-FH\000\3_Genomförande\36_CAD\2_AP\1\1_Värdet\0010222.dwg Skapad av: Hell_Josefine 2019-01-14 14:2

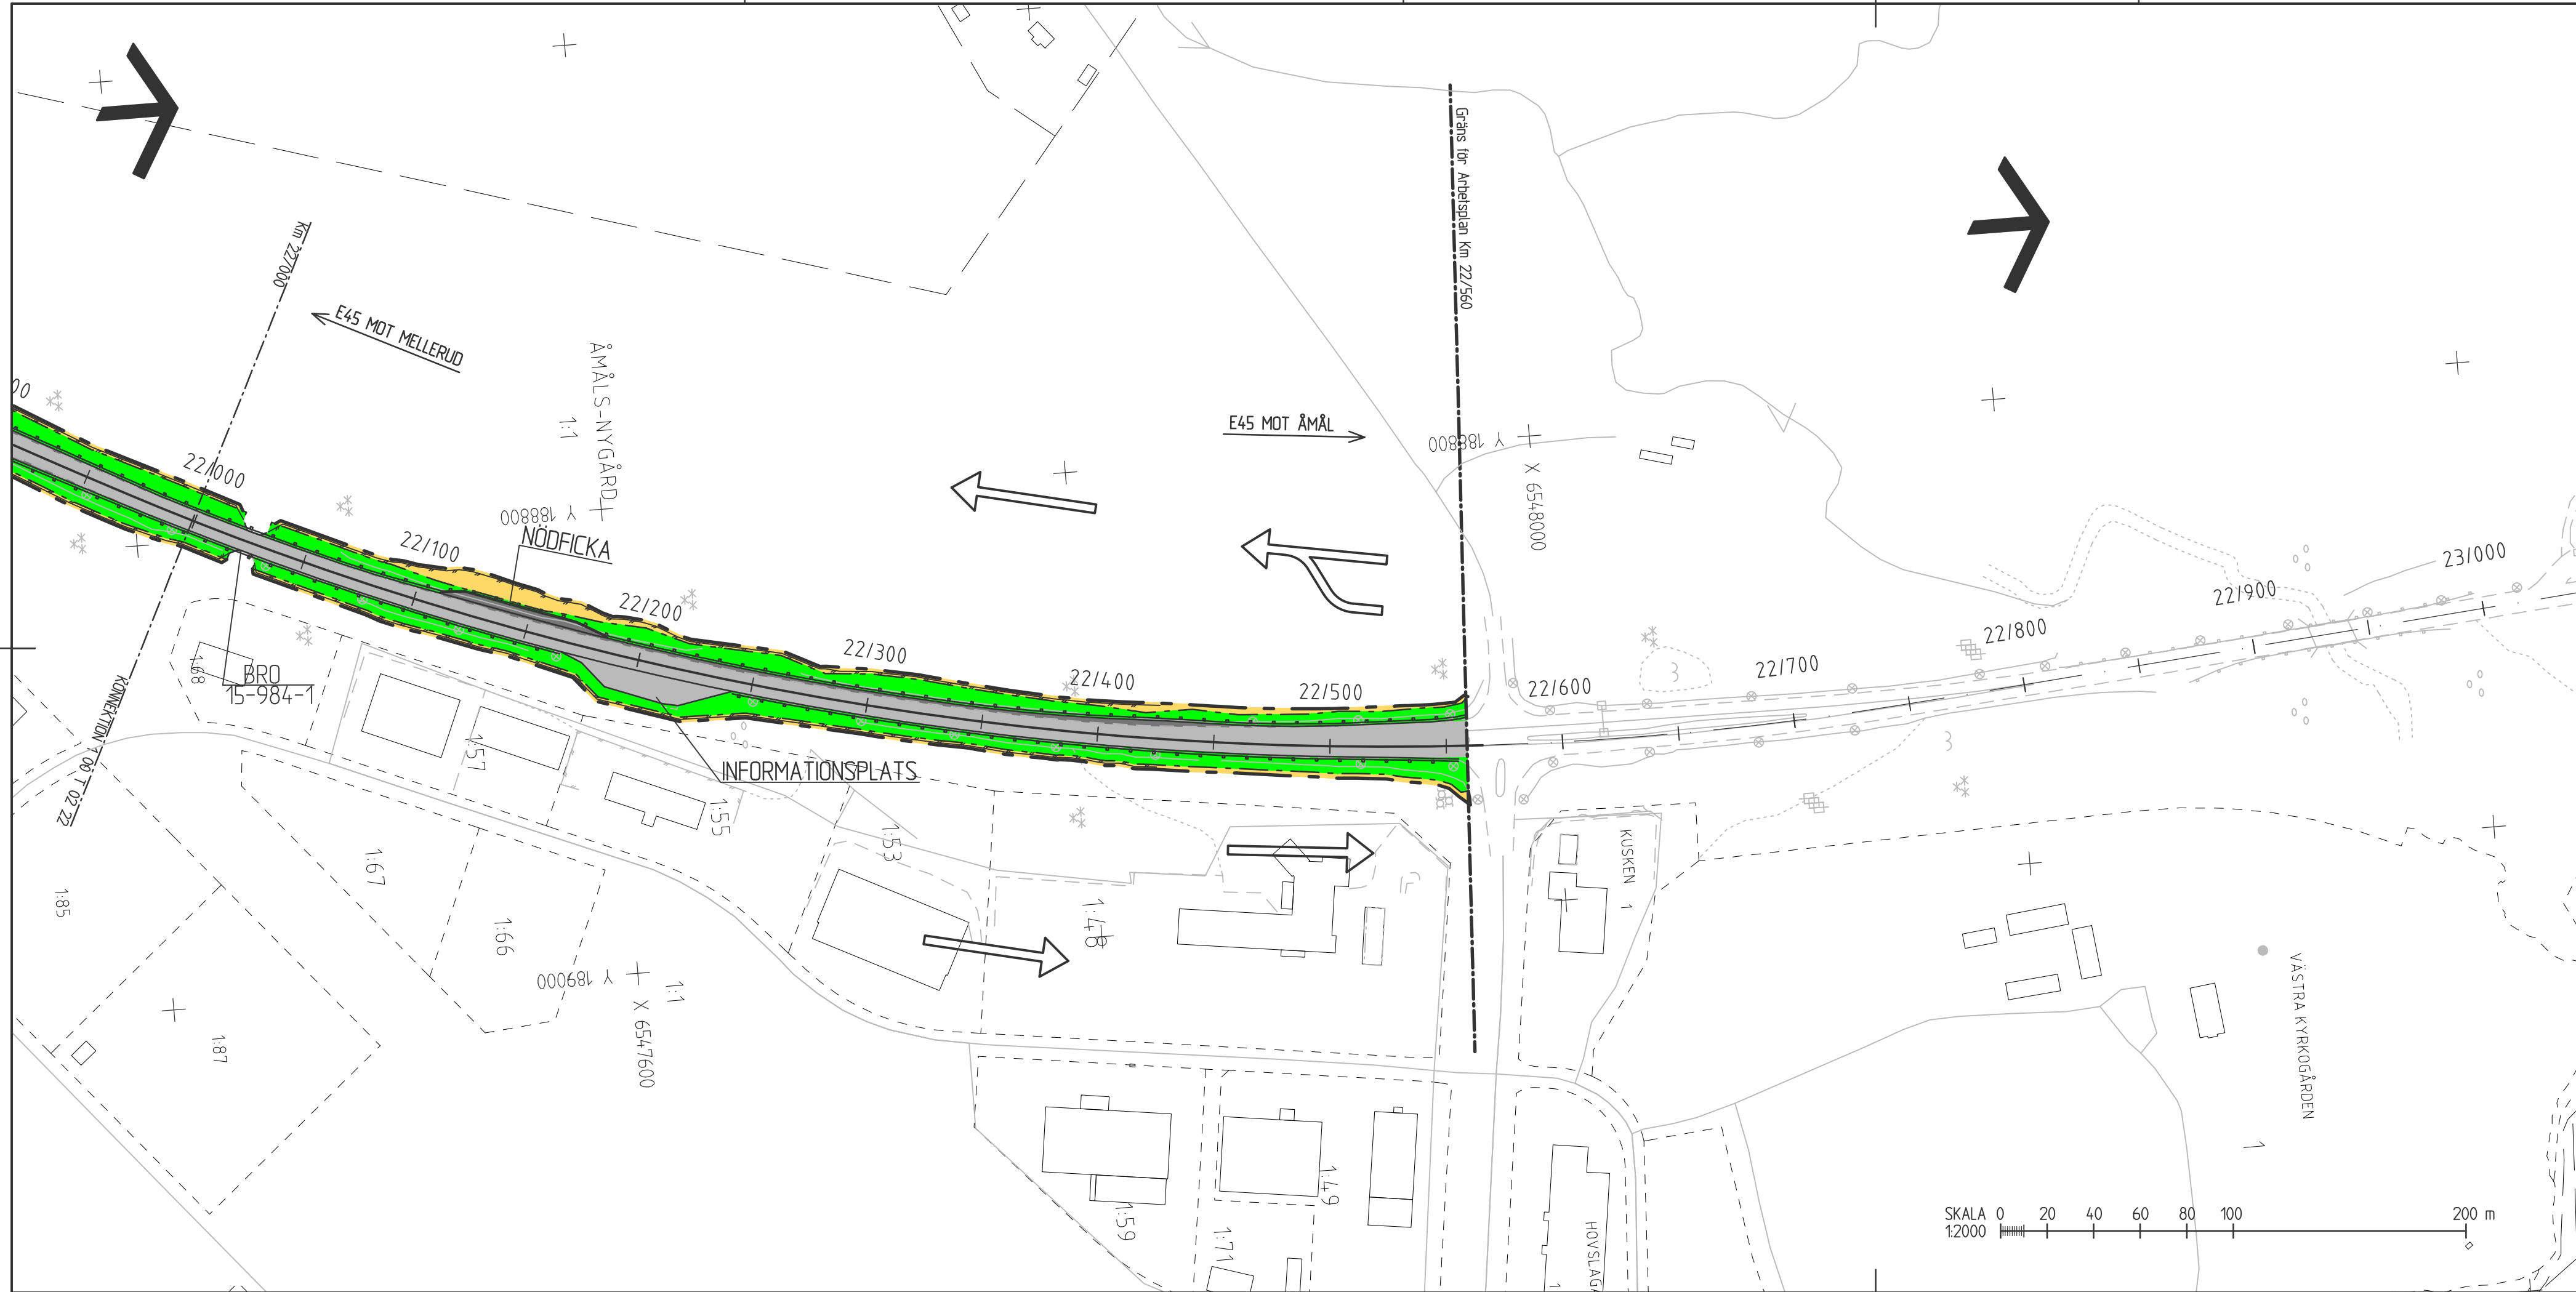

TECKENFÖRKLARINGAR

- GRÄNS FÖR ARBETSPLAN
- VÄGOMRÄDESGRÄNS, BEFINTLIG ALLMÄN VÄG
- VÄGOMRÄDESGRÄNS, NY ALLMÄN VÄG
- VÄGOMRÄDESGRÄNS, NY ENSKILD VÄG
- [Light Grey Box] VÄGBANA FÖR BEF. VÄG
- [Dark Grey Box] VÄGBANA FÖR BREDDAD/NY VÄG
- [Yellow Box] NYTT VÄGOMRÅDE
- [Green Box] BEFINTLIGT VÄGOMRÅDE
- [Light Yellow Box] NYTT VÄGOMRÅDE ENSKILD VÄG
- [Dotted Box] OMRÅDE SOM AVSER TILLFÄLLIG NYTTJANDERÄTT
- [Stippled Box] OMRÅDE SOM AVSER INSKRÄNKT VÄGRÄTT
- MITTRÄCKE
- NYTT SIDORÄCKE/SLÄNTRÄCKE
- BEFINTLIGT SIDORÄCKE
- NYTT VILTSTÄNGSEL
- [X Symbol] VÄGANSLUTNING TILL BEFINTLIG ALLMÄN VÄG SOM STÄNGS GENOM SÄRSKILT BESLUT
- [Arrow Symbol] NY TRUMMA
- [Arrow Symbol] BEF. TRUMMA, FÖRLÄNGS TRAKTGRÄNS
- [Line Symbol] KOMMUNGRÄNS
- [Line Symbol] FASTIGHETSGRÄNS
- [Line Symbol] FASTIGHETSBECKENING
- [22 in Box] BYGGNADER
- [Arrow Symbol] VATTENDRAG, FLÖDESPIL
- [Dotted Line Symbol] ÄGOSLAGSGRÄNS
- [Symbol] ÄGOSLAG, LÖVSKOG
- [Symbol] ÄGOSLAG, BARRSKOG
- [Symbol] ÄGOSLAG, ÅKER
- [Symbol] ÄGOSLAG, ÅNG
- [Symbol] BERG I DAGEN
- [Symbol] BEF. KABELSKÅP BELYSNING
- [Symbol] BEF. BELYSNINGSSTOLPE
- [Symbol] BEF. ELSTOLPE
- [Symbol] BEF. FLAGGSTOLPE
- [Symbol] KÖRFÄLTINDELNING

ANVISNINGAR


Koordinatsystem
System i höjd: RHB 70
System i plan: SWEREF 99 12 00

KARTEKLARATION

Kartunderlag från inmätningar utförda av Vectura 2010.
El enligt underlag från Vattenfall.
Tele enligt underlag från Skanova.
VA enligt underlag från Åmåls kommun.
Samtliga ledningslängden skall anses osäkra.
SAMTLIGA TRUMLÄGEN SKA ANSES OSÄKRA.

A	SE REVIDERINGS-PM 2	EL 2019-02-01	
REV	ANT	ÄNDRINGEN AVSER	GODK. DATUM VV DATUM VV DIARIENUMMER

ARBETSPLAN		UTSTÄLLELSEHANDLING	
		E 45 DELEN ÅNIMSKOG - ÅMÅL MÖTESFRI LANDSVÄG ETAPP 2 TÖSSE - ÅMÅL	
		SEKTION 22/000-22/560	
SWECO CIVIL AB Sandbäcksgatan 1 651 09 Karlstad Tel 054-14 17 00 Fax 054-14 17 01			
UPPDRAGSANSVARIG L. ANDERSSON	UPPDRAGSNUMMER 105008	PLAN	
KONSTR. A. ERIKSSON	GRÄNSK S. RYD	KONSTRUKTIONSNR	FORMAT A3FF
KARLSTAD	2014-09-30	SKALA 1:2000	
OBJEKT NR 85 54 50 55	RITNINGSNR 1 00 T 02 23	REV A	

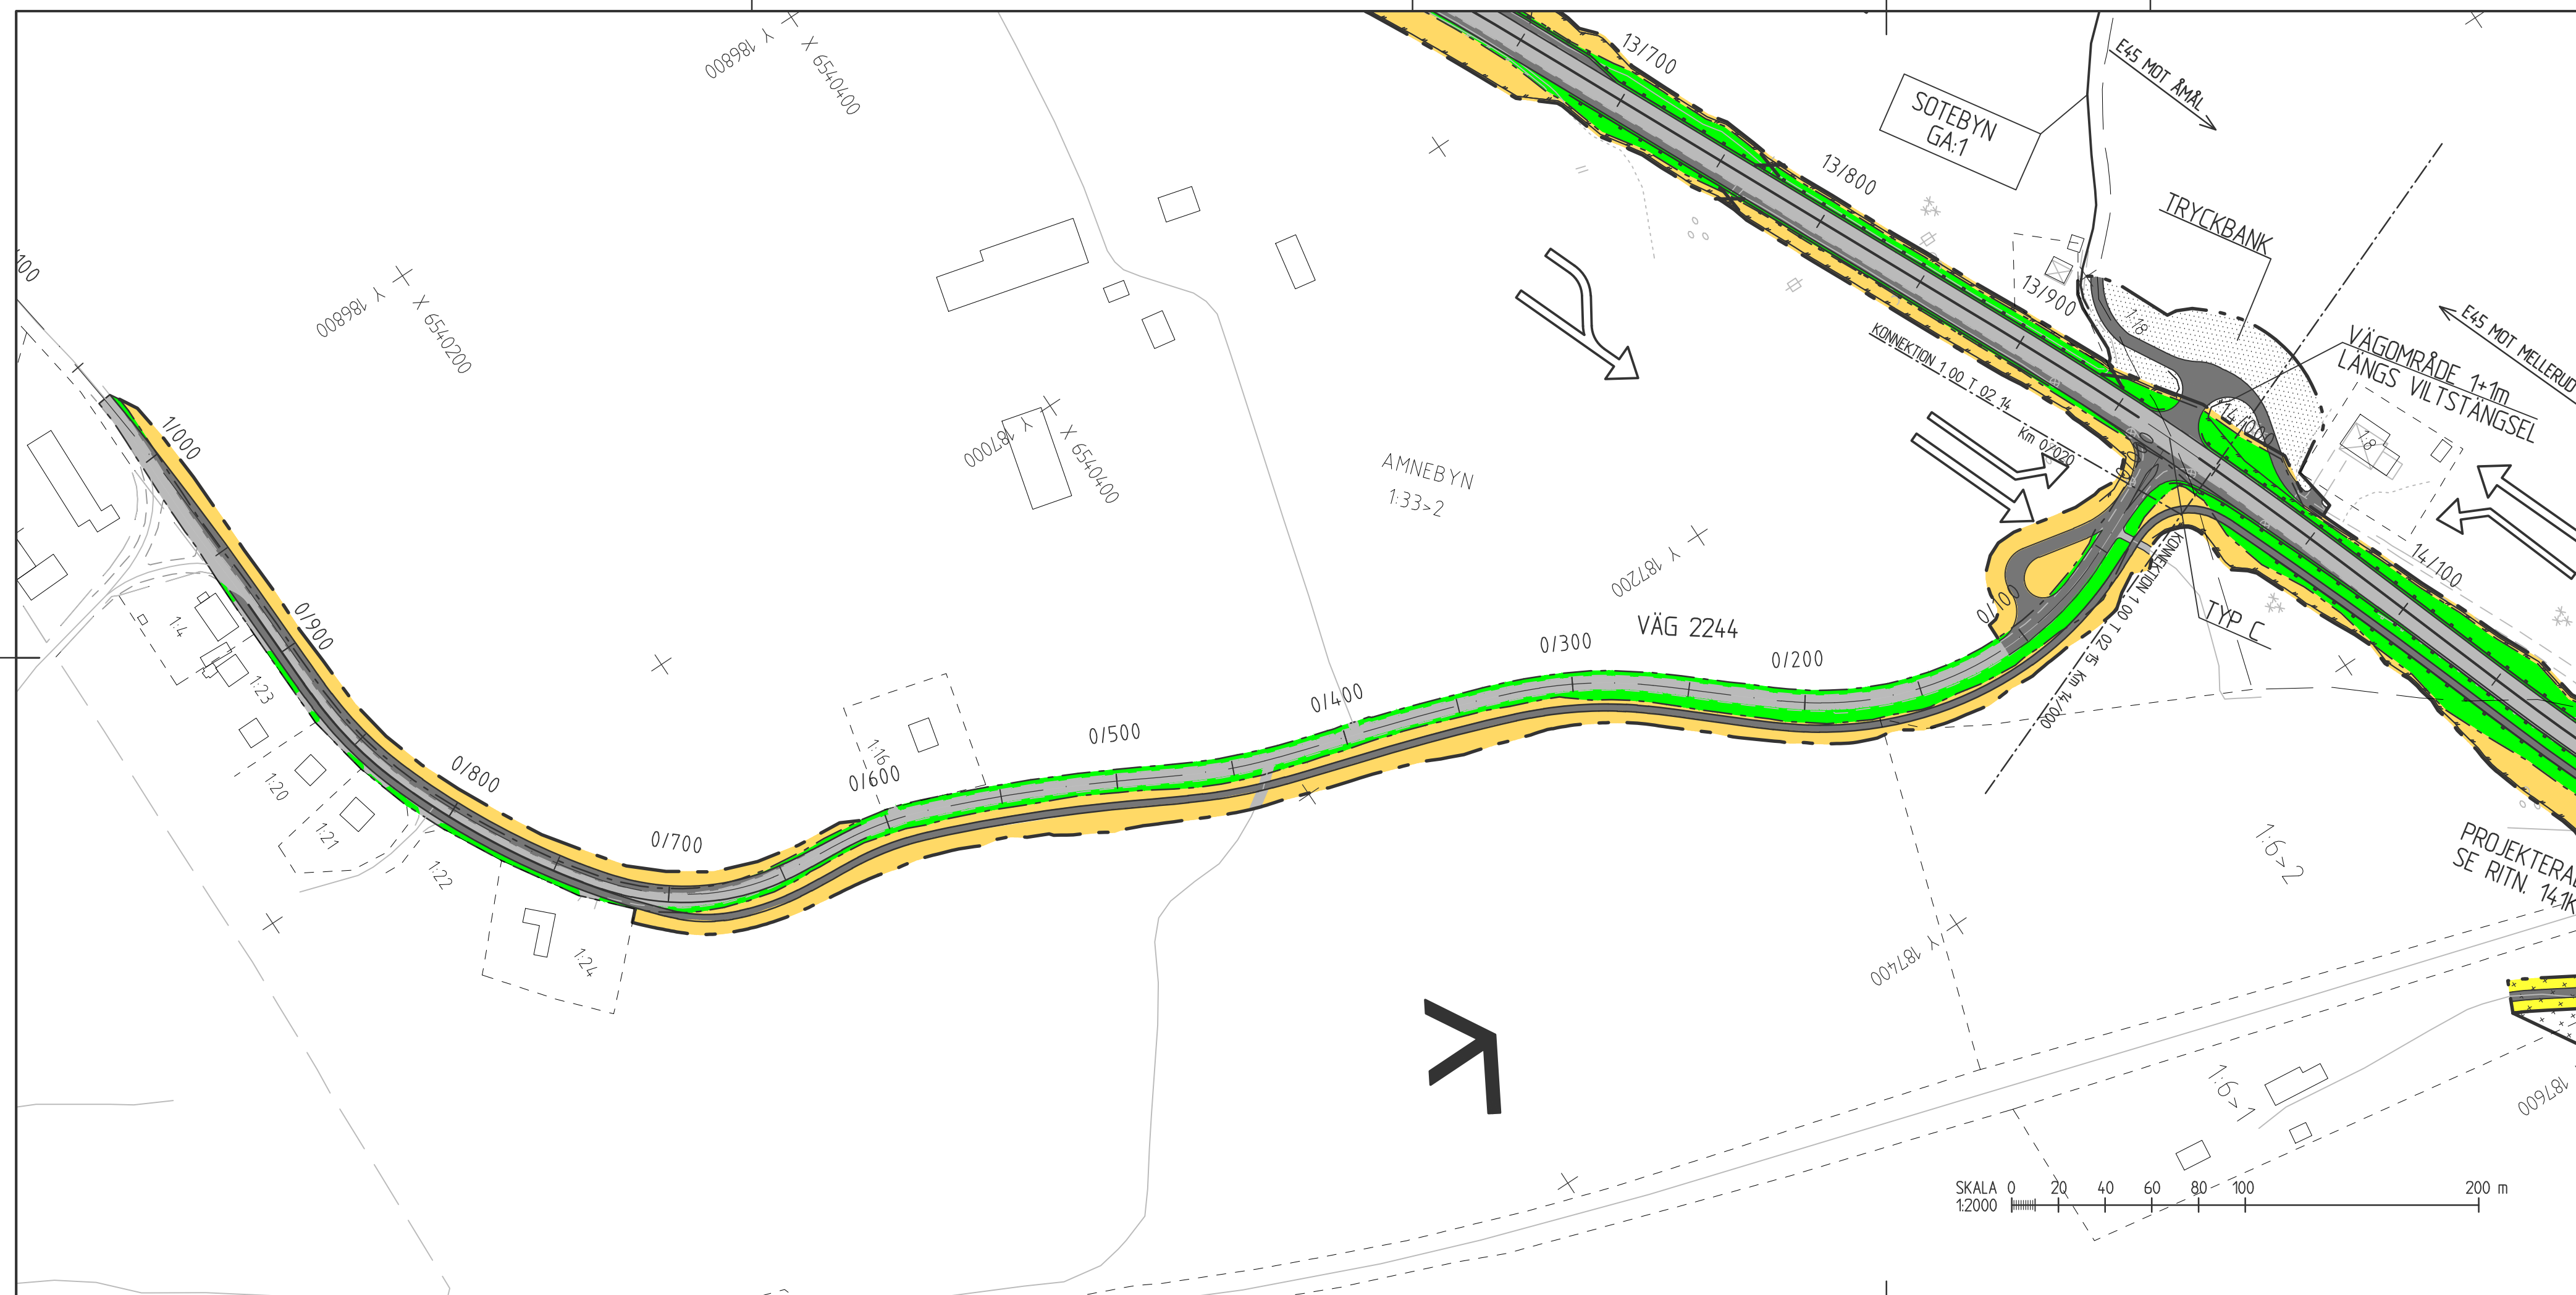

TECKENFÖRKLARINGAR

- GRÄNS FÖR ARBETSPLAN
- VÄGOMRÅDESGRÄNS, BEFINTLIG ALLMÄN VÄG
- VÄGOMRÅDESGRÄNS, NY ALLMÄN VÄG
- VÄGOMRÅDESGRÄNS, NY ENSKILD VÄG
- VÄGBANA FÖR BEF. VÄG
- VÄGBANA FÖR BREDDAD/NY VÄG
- NYTT VÄGOMRÅDE
- BEFINTLIGT VÄGOMRÅDE
- NYTT VÄGOMRÅDE ENSKILD VÄG
- OMRÅDE SOM AVSER TILLFÄLLIG NYTTJANDERÄTT
- OMRÅDE SOM AVSER INSKRÄNKT VÄGRÄTT
- MITTRÄCKE
- NYTT SIDORÄCKE/SLÄNTRÄCKE
- BEFINTLIGT SIDORÄCKE
- NYTT VILTSTÄNGSEL
- VÄGANSLUTNING TILL BEFINTLIG ALLMÄN VÄG SOM STÄNGS GENOM SÄRSKILT BESLUT
- NY TRUMMA
- BEF. TRUMMA, FÖRLÄNGS TRAKTGRÄNS
- KOMMUNGRÄNS
- FASTIGHETSGRÄNS
- 22 FASTIGHETSBETECKNING
- BYGGNADER
- VATTENDRAG, FLÖDESPIL
- ÄGOSLAGSGRÄNS
- ÄGOSLAG, LÖVSKOG
- ÄGOSLAG, BARRSKOG
- ÄGOSLAG, ÅKER
- ÄGOSLAG, ÄNG
- BERG I DAGEN
- BEF. KABELSKÅP BELYSNING
- BEF. BELYSNINGSSTOLPE
- BEF. ELSTOLPE
- BEF. FLAGGSTOLPE
- KÖRFÄLTINDELNING

ANVISNINGAR

Koordinatsystem
System i höjd: RHB 70
System i plan: SWEREF 99 12 00

KARTDEKLARATION

Kartunderlag från inmätningar utförda av Vectura 2010
El enligt underlag från Vattenfall.
Tele enligt underlag från Skanova.
VA enligt underlag från Ämås kommun.
Samtliga ledningslägen skall anses osäkra.
SAMTLIGA TRUMLÄGEN SKA ANSES OSÄKRA.

A	SE REVIDERINGS-PM 2	EL	2019-02-01
REV	ANT	ÄNDRINGEN AVSER	GODK DATUM VV DATUM VV DIARIENUMMER

ARBETSPLAN	UTSTÄLLESEHANDLING
------------	--------------------

		E 45 DELEN ÅNIMSKOG - ÅMÅL	
		ETAPP 2 TÖSSE - ÅMÅL	
		GC-VÄG TÖSSE - SÖDRA INFARTEN ÅMÅL	
		GC-VÄG ÅMÅLSVÄGEN	
UPPDRAGSANSVARIG	UPPDRAGSNUMMER	PLAN	
L. ANDERSSON	105008	KONSTRUKTIONSNR	FORMAT SKALA
A. ERIKSSON	S. RYD	A3FF	1:2000
KARLSTAD	2014-09-30	OBJEKT NR	RITNINGSNR
		85 54 50 55	1 00 T 02 24
			REV
			A