



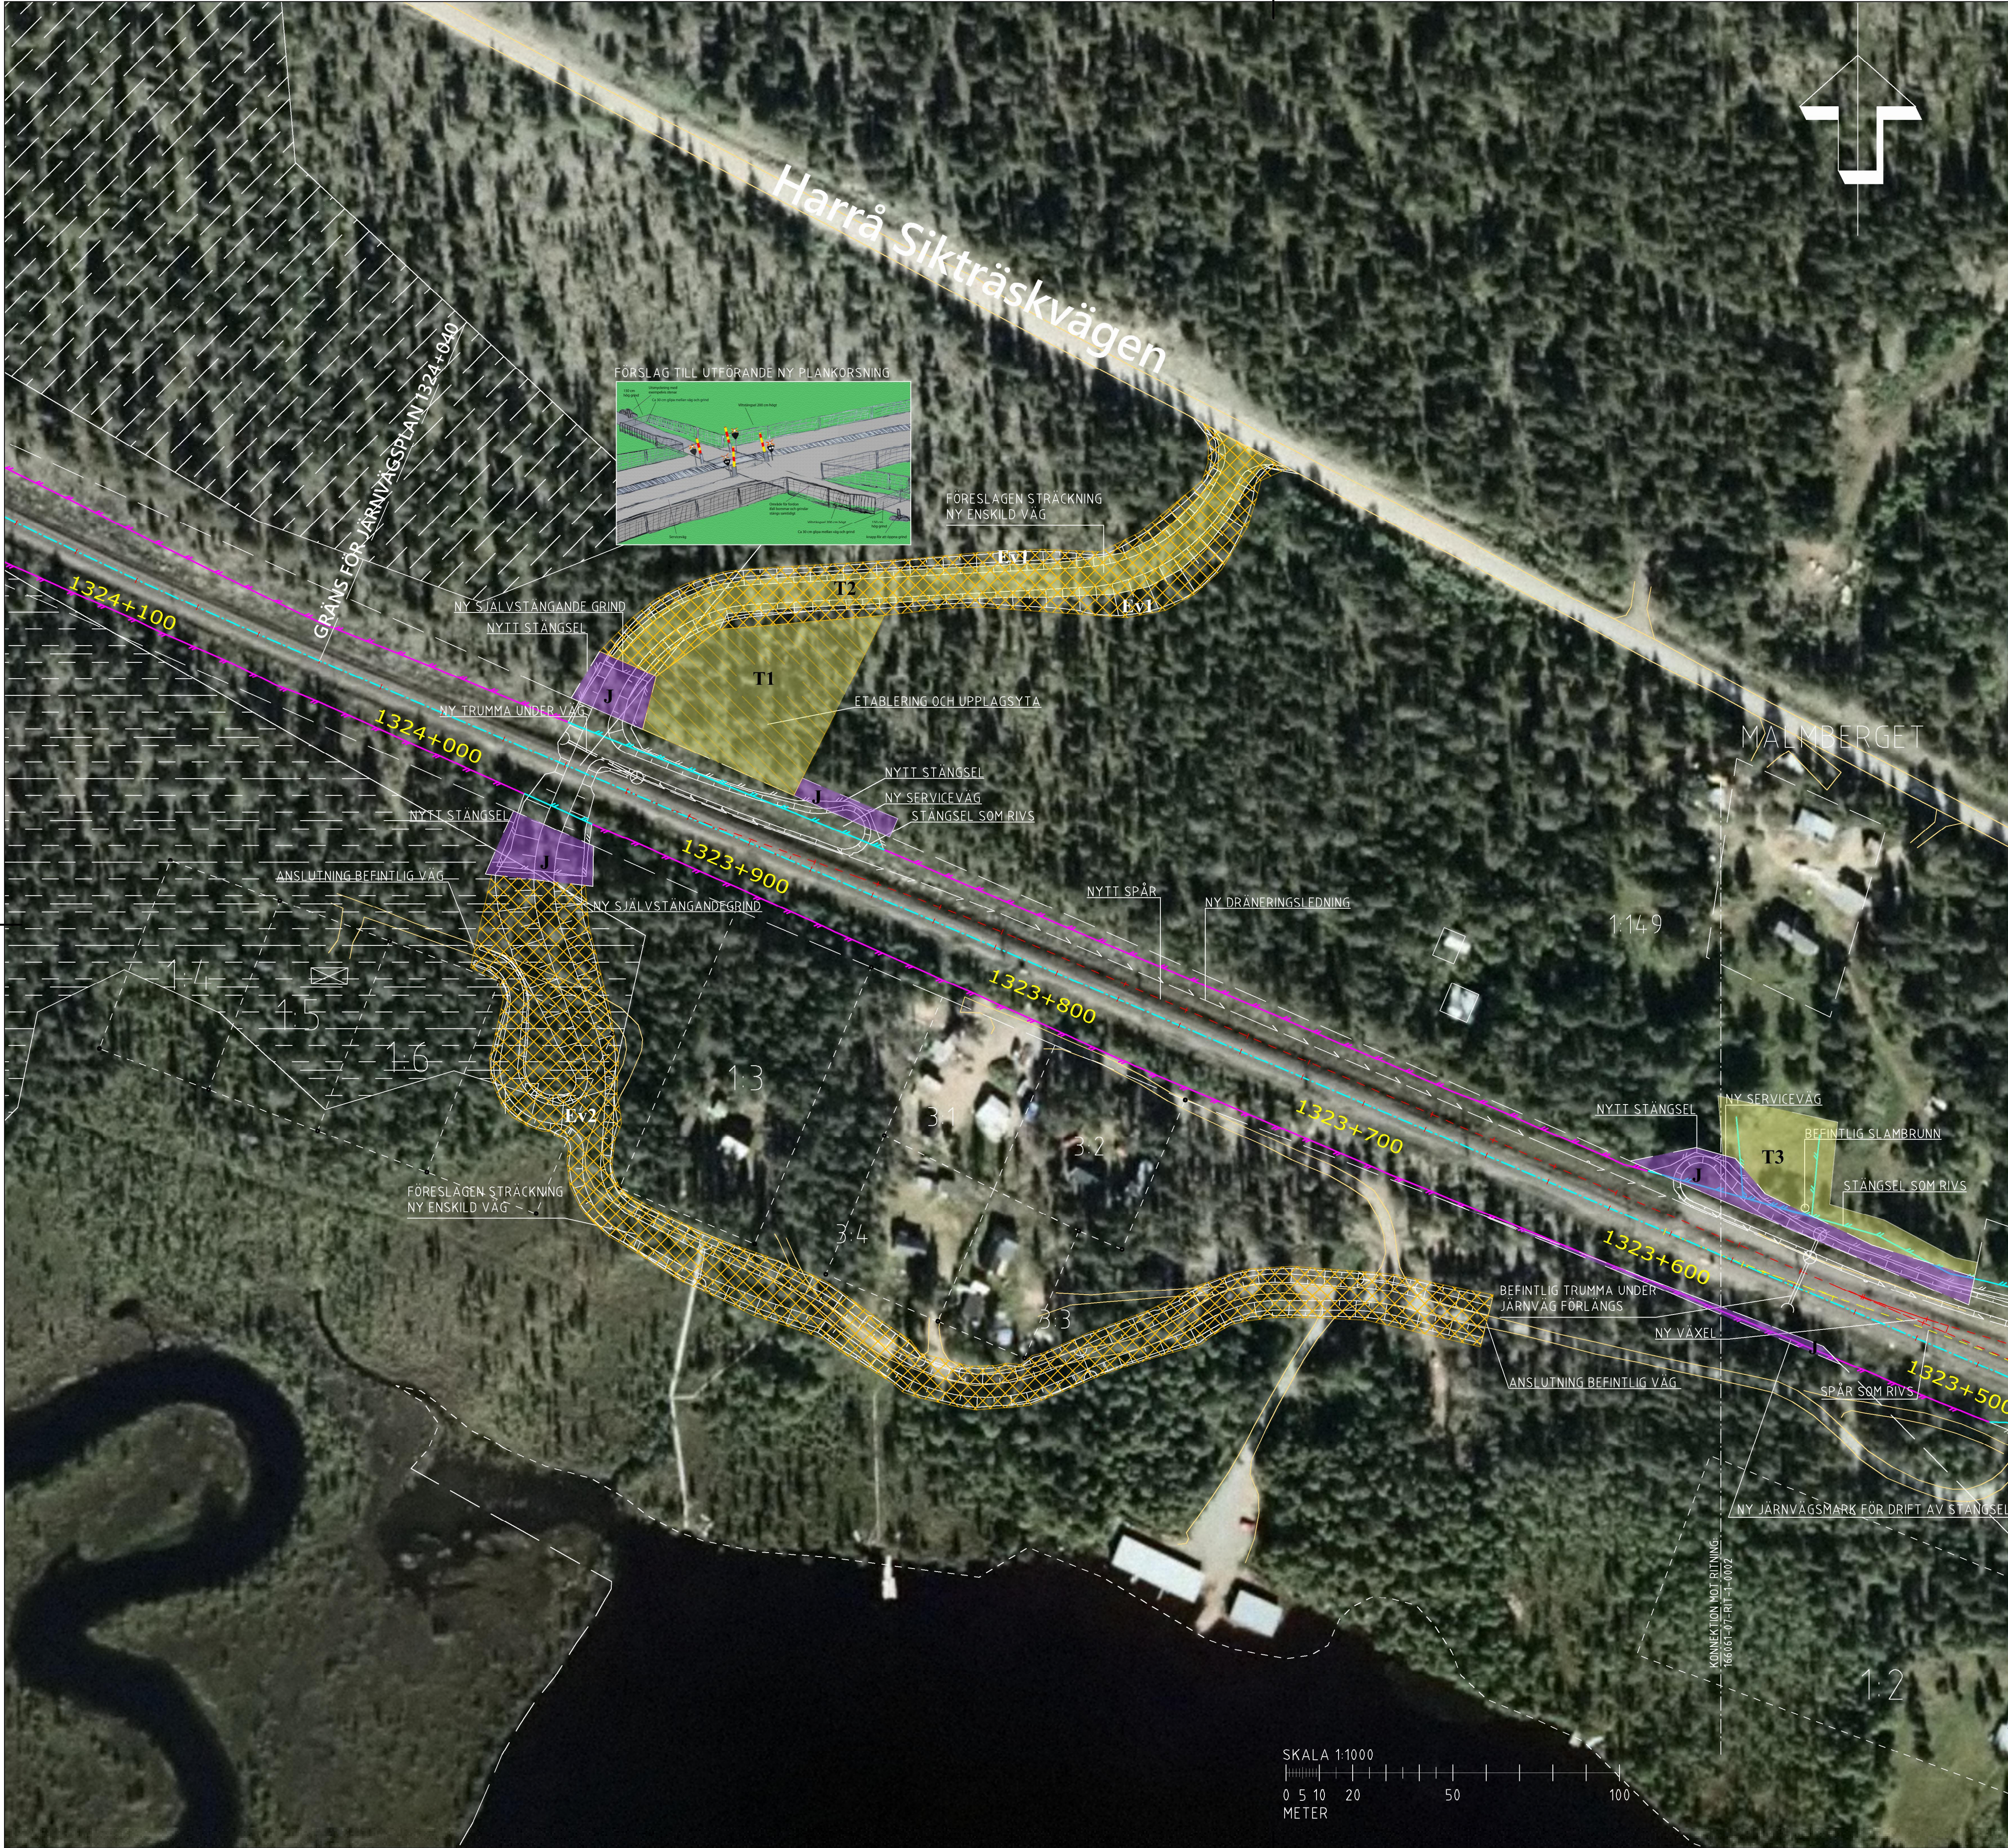

Den här ritning är Trafikverkets egendom. Allt obehörigt begagnande av ritningen beivras enligt lag.
TRAFIKVERKET

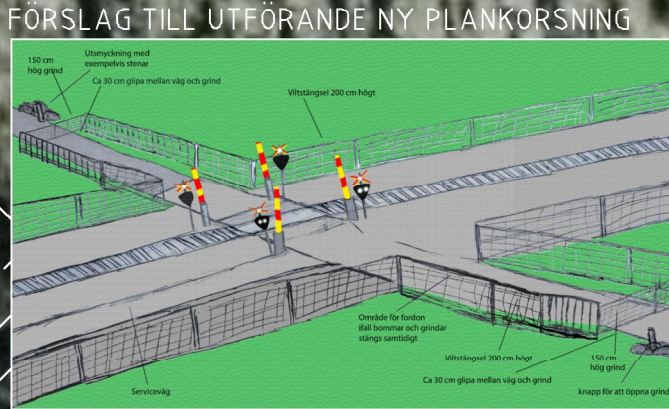

FÖRSLAGEN STRÄCKNING NY ENSKILD VÄG

ETABLERING OCH UPPLAGS YTA

NYTT STÅNGSEL
NY SERVICEVÄG
STÅNGSEL SOM RIVS

NYTT SPÅR

NY DRÄNINGSLEDNING

NYTT STÅNGSEL

NY SERVICEVÄG
BEFINTLIG SLAMBRUNN
STÅNGSEL SOM RIVS

BEFINTLIG TRUMMA UNDER JÄRNVÄG FÖRLÅNGS

NY VÄXEL

ANSLUTNING BEFINTLIG VÄG

SPÅR SOM RIVS

NY JÄRNVÄGSMARK FÖR DRIFT AV STÅNGSEL

KONKRETTION MOT RITNING 166061-07-RIT-1-0002



TECKENFÖRKLARING

KOORDINATSYSTEM
SYSTEM PLAN: SWEREF 99 20 15
SYSTEM 1: HÖJ. RH 2000

- ETABLERING OCH UPPLAGS YTA
- TOMTGRÄNS
- TRAKTGRÄNS
- 21 FASTIGHETSBECKNING
- BEFINTLIGT SPÅR (SPÅRMITT)
- NYTT SPÅR
- SPÅR SOM RIVS


1323+200 JÄRNVÄGENS LÄNGDMÄTNING

- VÄGKANT BEFINTLIG VÄG
- NYUPPFÖRD BYGGNAD
- DRÄNINGSLEDNING
- TRUMMOR
- DAGVATTEN-/DRÄNINGSBRUNN
- NYTT DIKE

- Ev1 FÖRSLAGET LÄGE FÖR ENSKILD VÄG FRÅN SIKTRÄSK HARRÄVÄGEN TILL NY PLANKORSNING. PLACERING OCH UTFÖRNING BESLUTAS I LANTMÄTERFÖRÄTTNING
- Ev2 FÖRSLAGET LÄGE FÖR ENSKILD VÄG FRÅN NY PLANKORSNING MED ANSLUTNING TILL BEFINTLIG ENSKILD VÄG. PLACERING OCH UTFÖRNING BESLUTAS I LANTMÄTERFÖRÄTTNING
- Ev0 BEFINTLIG ENSKILD VÄG - OMRÖVNING

- NYCKELBIOTOP/NATURVÄRDSAVTAL
- NATURVÄRDE N 507-2016
- BEFINTLIGT VILTSTÅNGSEL
- NYTT VILTSTÅNGSEL
- TRÄSKET/VILTSTÅNGSEL
- VILTSTÅNGSEL SOM RIVS

- MARKANSKRÄK
- GRÄNS FÖR JÄRNVÄGSMARK
 - AVGRÄNSNING MELLAN OLIKA TYPER AV MARKANSKRÄK
 - J NY JÄRNVÄGSMARK MED ÄGANDERÄTT
 - Js JÄRNVÄGSMARK MED SERVITUT FÖR DIKE
 - T1 TILLFÄLIG NYTT JÄNDERÄTT FÖR ETABLERING OCH UPPLAG FÖR BYGGANDE AV NY PLANKORSNING
 - T2 TILLFÄLIG NYTT JÄNDERÄTT FÖR BYGGVÄG TILL PLANKORSNING
 - T3 TILLFÄLIG NYTT JÄNDERÄTT FÖR RIVNING AV BEFINTLIGT VILTSTÅNGSEL

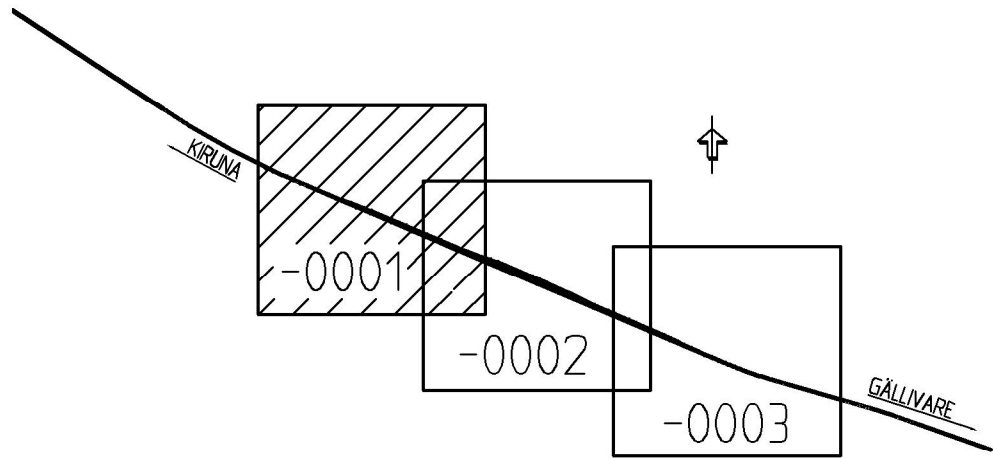

JÄRNVÄGSPLAN			
TYP: AV PLAN	AVDELNING SAMHÄLLSBYGGNAD	LEVERANS/ÄNDRINGS-PM	TEKNIKOMRÅDE
LEVERANTÖR	UPPDRAGSNUMMER 1320046819	KONSTRUKTIONSNUMMER	GRANSKNINGSSTATUS / SYFTE
RAMBOLL			
TRAFIKVERKET	MALMBANAN		HANDLINGSTYP SAMRÄDSHANDLING
SKAPAD AV PETER LINDKVIST	SIKTRÄSK BANGÅRDSFÖRLÄNGNING		ANLÄGGNINGSTYP MARK
GRANSKAD AV MARIA ERIKSSON	ILLUSTRATIONSKARTA		PELOMETER+METER 1323+585 - 1324+040
ODKORAD AV P. LINDKVIST	SKALA 1:1000	FORMAT A1	RITINGSNUMMER PROJEKT 166061-07-RIT-0001
2021-03-22		RITINGSNUMMER FÖRVALTNING	BLAD 113
		BLAD	KÄSTA BLAD
			ANDR.