


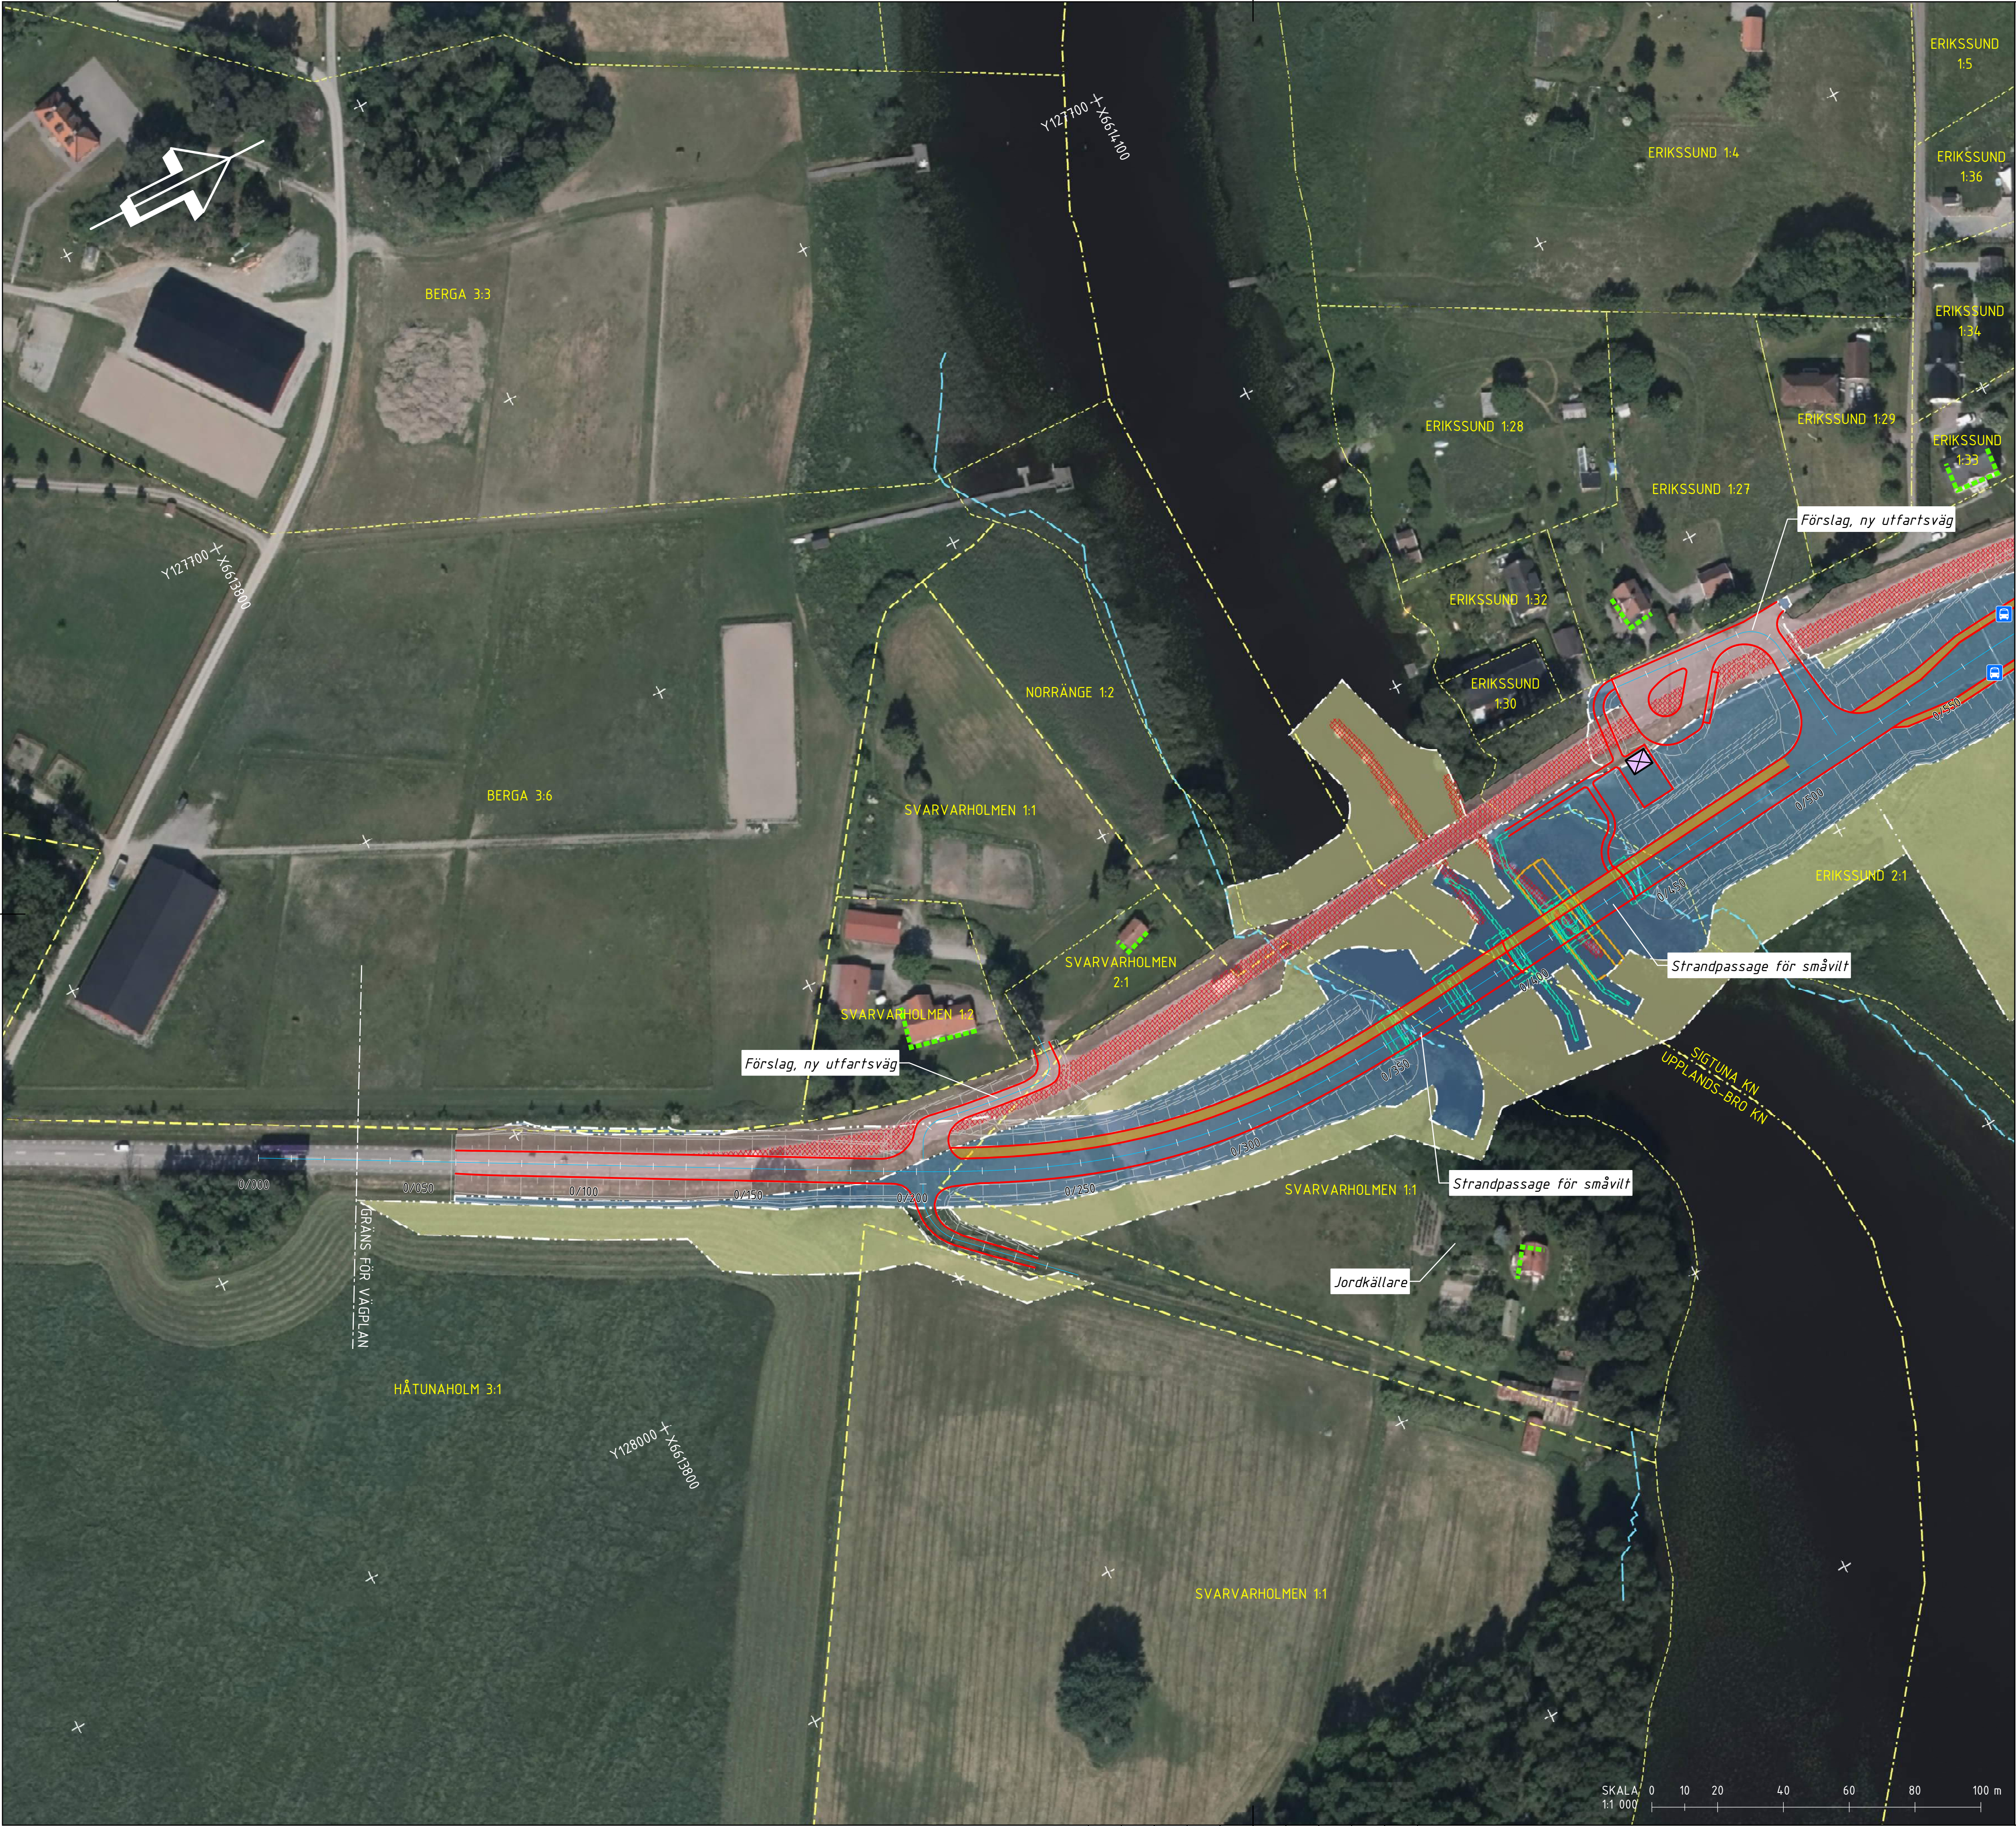


TECKENFÖRKLARING:

- VÄGMITT
- VÄGKANT
- SLÄNT
- VÄGBANA ELLER LEDVERK SOM RIVS
- GC-/GÅNGBANA
- BROKONSTRUKTION
- BRO I ÖPPET LÄGE
- MANÖVERHUS
- BUSSHÄLLPLATS
- HUSFASADER FÖR VILKA RIKTVÄRDE FÖR BULLER ÖVERSKRIDS
- GRÄNS FÖR NYTT VÄGOMRÅDE
- GRÄNS MELLAN OLIKA TYPER AV MARKANSPRÅK
- NYTT VÄGOMRÅDE MED VÄGRÄTT
- TILFÄLLIG NYTTJANDERÄTT
- BEFINTLIGT VÄGOMRÅDE
- KOMMUNGRÄNS
- TRAKTGRÄNS
- FASTIGHETSGRÄNS
- TOLKAD STRANDLINJE FRÅN MEDELVATTENYTA

KOORDINATSYSTEM: SWREF 99 18 00
HÖJDSYSTEM: RH 2000

BLÄNDNING

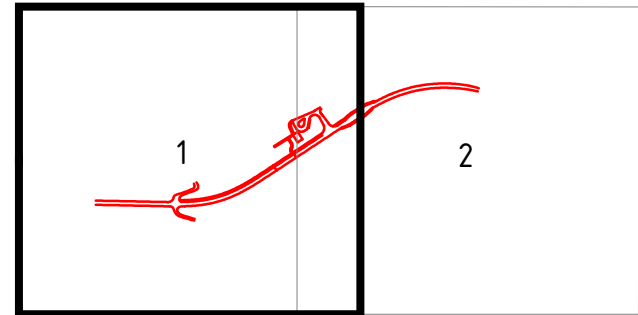

TYP AV PLAN				VÄGPLAN			
GRANSKNINGSSTATUS / SYFTE				GRANSKNINGSHANDLING			
HANDLINGSTYP				GRANSKNINGSHANDLING			
DATUM				2017-09-19			
OBJEKT				VÄG 263 NY BRO ERIKSSUND			
DELOMRÅDE / BANDEL				2 ERIKSSUND			
ANLÄGGNINGSDI				2 VÄG 263 NY BRO ERIKSSUND			
OBJEKTNUMMER / KM				152559			
BESTÄLLARE				TRAFIKVERKET			
SKAPAD AV				A. ALAHÄIVÄLÄ			
GODKÄND AV				U. BURMAN			
RITNINGSTYP				PLANRITNING			
TEKNIKOMRÅDE / INNEHÅLL				T VÄGUTFORMNING OCH TRAFIK			
BESKRIVNING				ILLUSTRATIONSKARTA			
SEKTION				0/060 - 0/520			
SKALA				1:1 000			
RITNINGSDATUM				2 02 T 01 01			
FORMAT				A1			
FÖRVALTNINGSNUMMER				726387			
BLAD				1			
NÄSTA BLAD				2			
BET							