


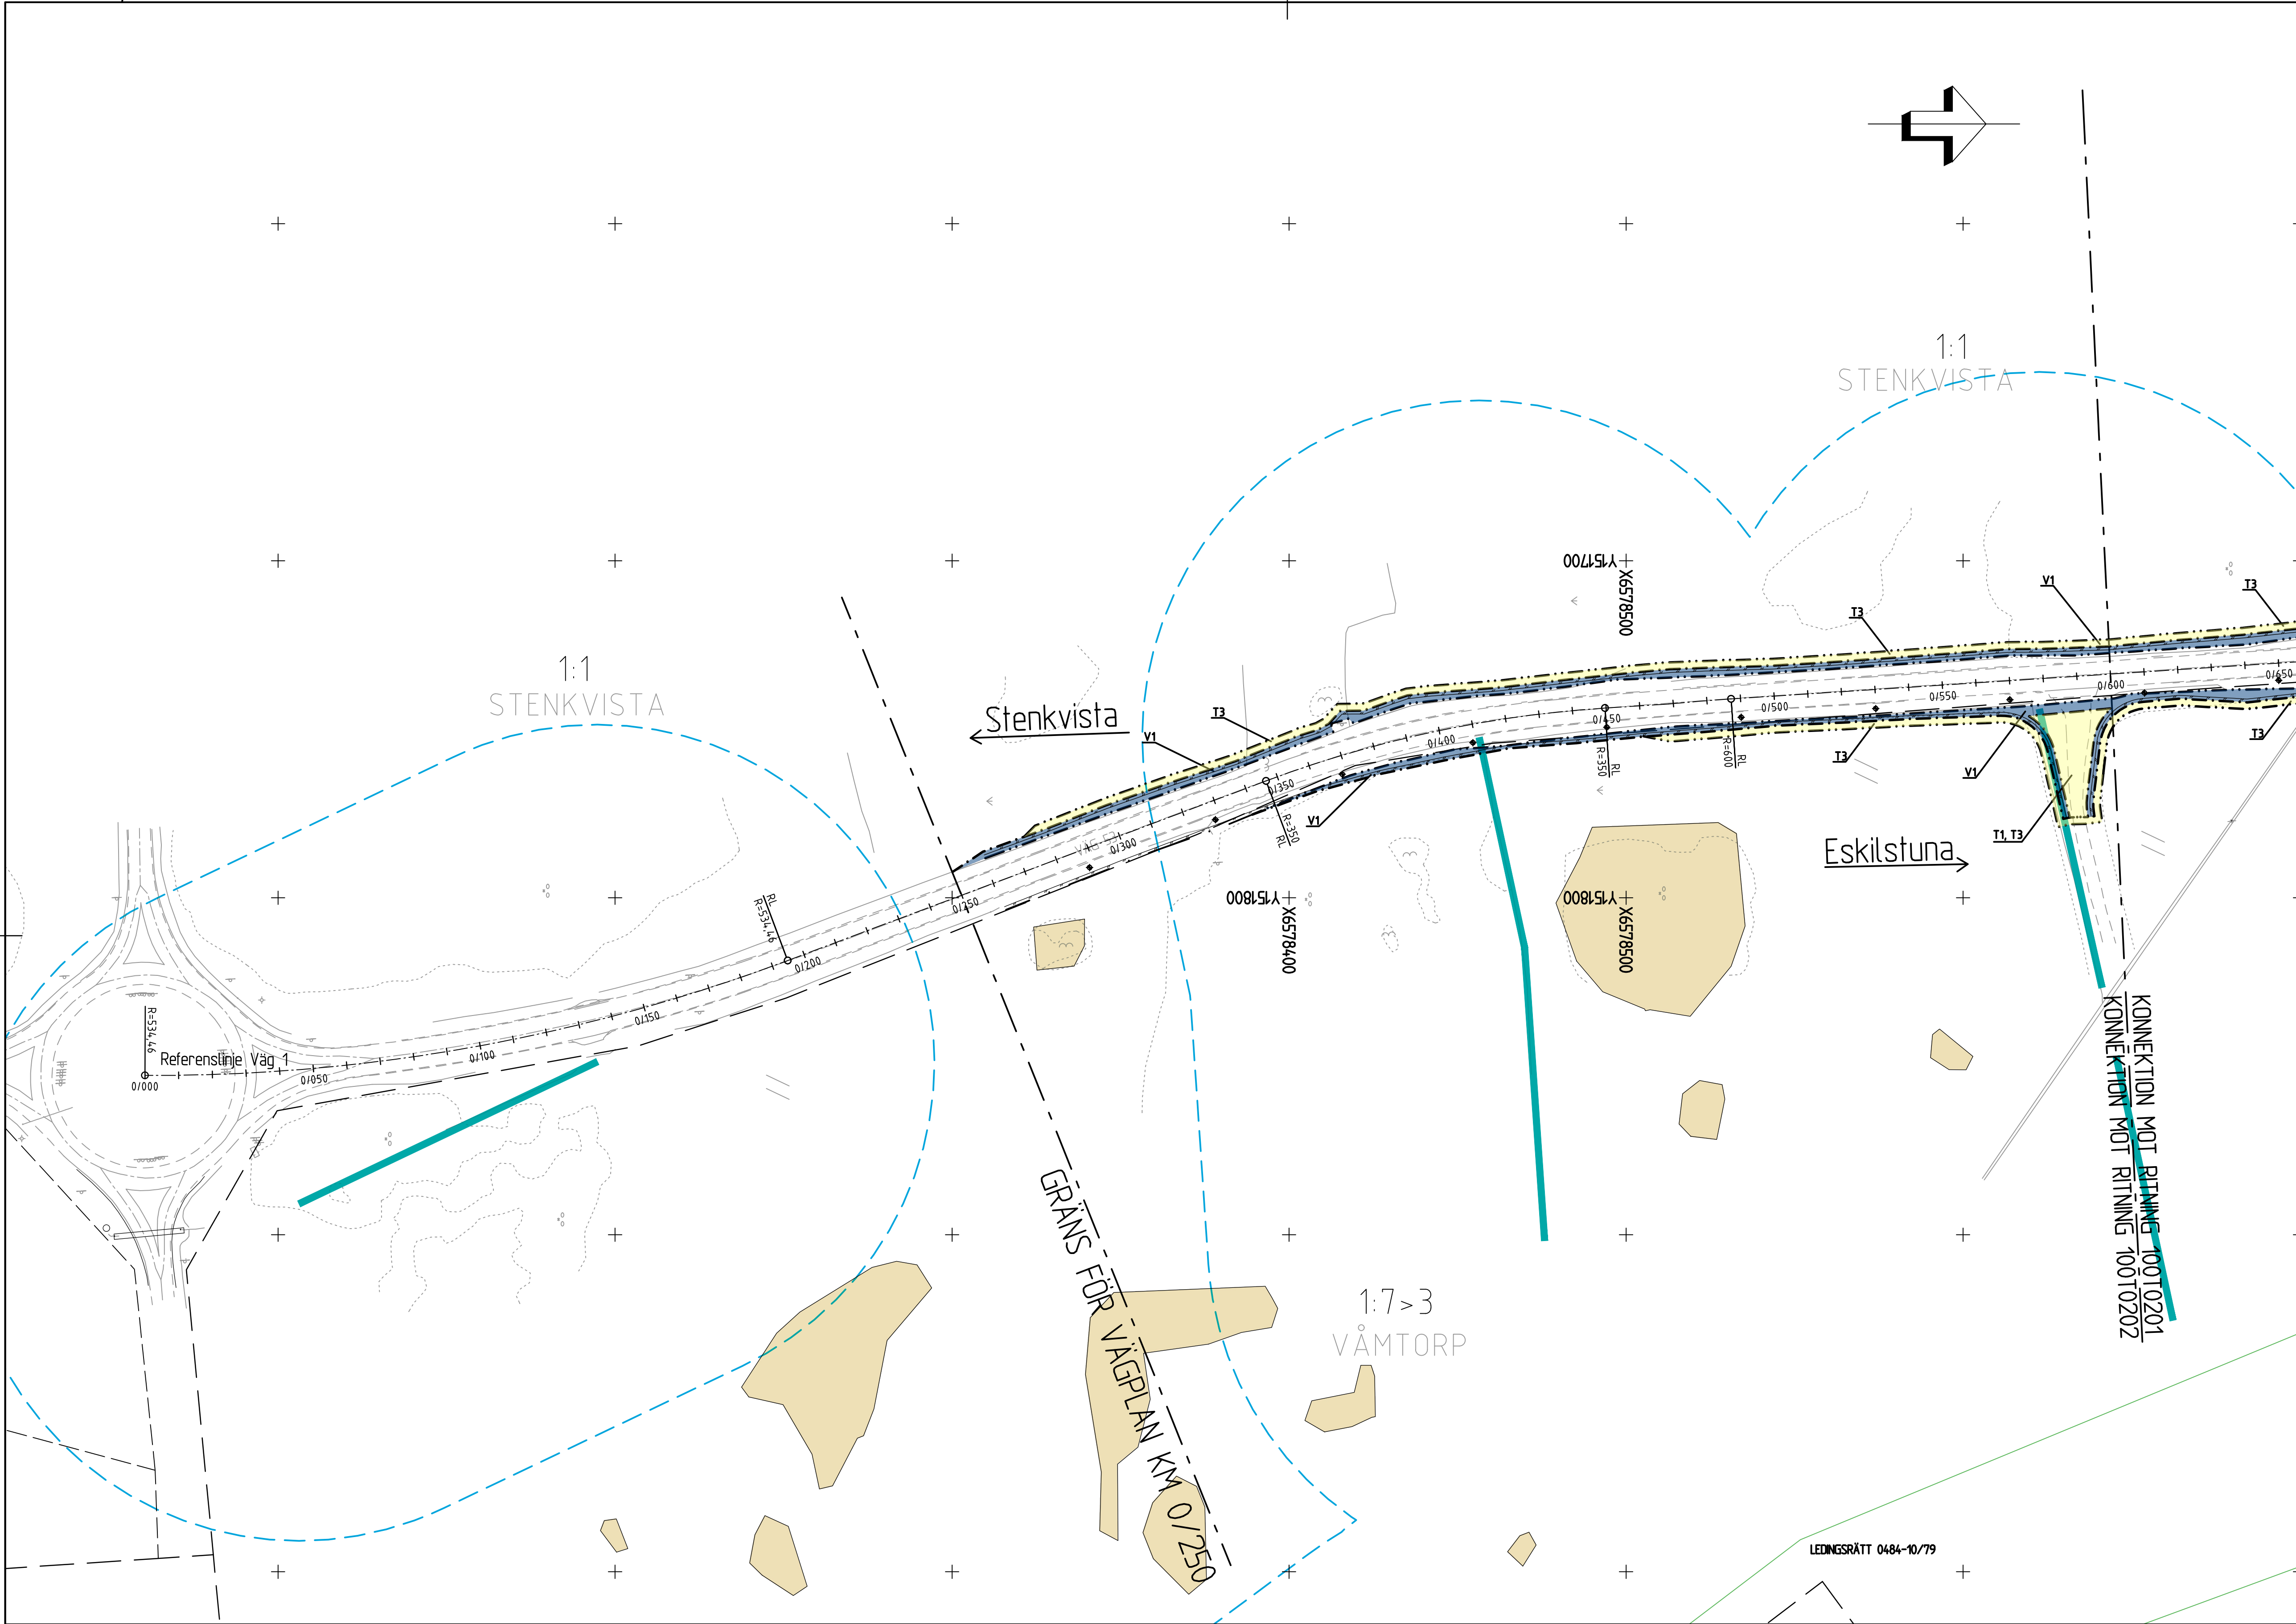

| TECKENFÖRKLARING |   |
|------------------|---|
|                  | GRÄNS FÖR BEFINTLIGT VÄGOMRÅDE   |
|                  | GRÄNS FÖR VÄGOMRÅDE   |
|                  | AVGRÄNSNING MELLAN OLKA TYPER AV MARKANSPRÅK                                                                                               |
|                  | NYTT VÄGOMRÅDE MED VÄGRÄTT   |
|                  | NYTT VÄGOMRÅDE INOM DETALJPLAN DÄR KOMMUNEN ÄR HUVUDMAN FÖR ALLMÄNNA PLATSER                                                               |
|                  | NYTT VÄGOMRÅDE MED VÄGRÄTT FÖR KOMMUNAL ALLMÄN VÄG                                                                                         |
|                  | NYTT VÄGOMRÅDE MED INSKRÄNKT VÄGRÄTT FÖR RENSNING AV DIKE                                                                                  |
|                  | NYTT VÄGOMRÅDE MED INSKRÄNKT VÄGRÄTT FÖR DRIFT AV VILTSTÄNGSEL                                                                             |
|                  | TILLFÄLLIG NYTTJÄNDERÄTT   |
|                  | T1 - TILLFÄLLIG NYTTJÄNDERÄTT FÖR ETABLERINGSYTA / UPPLAG, DOKK SOM LÄNGST TILL 3 MÅNADER EFTER GODKÄND SLUTBESKUTNING                     |
|                  | T2 - TILLFÄLLIG NYTTJÄNDERÄTT FÖR TRANSPORTVÄG TILL ETABLERINGSYTA / UPPLAG, DOKK SOM LÄNGST TILL 3 MÅNADER EFTER GODKÄND SLUTBESKUTNING   |
|                  | T3 - TILLFÄLLIG NYTTJÄNDERÄTT FÖR MONTERING AV VILTSTÄNGSEL, DOKK SOM LÄNGST TILL 3 MÅNADER EFTER GODKÄND SLUTBESKUTNING                   |
|                  | T4 - TILLFÄLLIG NYTTJÄNDERÄTT FÖR FÖRBJÄRT UNDER BYGGTIDEN, DOKK SOM LÄNGST TILL 3 MÅNADER EFTER GODKÄND SLUTBESKUTNING                    |
|                  | T5 - TILLFÄLLIG NYTTJÄNDERÄTT FÖR SPRÄNGNING AV BERG, UPPSÄTTNING AV VÄGRÄCKE, DOKK SOM LÄNGST TILL 3 MÅNADER EFTER GODKÄND SLUTBESKUTNING |
|                  | T6 - TILLFÄLLIG NYTTJÄNDERÄTT FÖR ÖMRÄNNING AV BEFINTLIGT DIKE, DOKK SOM LÄNGST TILL 3 MÅNADER EFTER GODKÄND SLUTBESKUTNING                |
|                  | FÖRÄNDRAT VÄGHÄLLINGSANSVAR FRÅN STATLIG TILL KOMMUNAL                                                                                     |
|                  | ÅKERHÖLJÄR/BIOTOPSKYDD   |
|                  | SMÅVATTEN/BIOTOPSKYDD   |

AVGRÄNSNING AV SKYDDSGÅRD/FÖRSIKTIGHETSMÄTT

SK 1 - NY TRÄMMA UTAN VÄNDRINGSRÄDER

SK 2 - SMÅVATTENPASSAGE

SK 3 - BULLERSKYDD, SKÄRM HÖJD 2,7 METER ÖVER FÄRDIG VÄGTA

SK 4 - BULLERSKYDD, SKÄRM HÖJD 2,8 METER ÖVER FÄRDIG VÄGTA

SK 5 - BULLERSKYDD, SKÄRM HÖJD 2,5 METER ÖVER FÄRDIG VÄGTA

SK 6 - BULLERSKYDD, SKÄRM HÖJD 2,0 METER ÖVER FÄRDIG VÄGTA

SK 7 - BULLERSKYDD, VALL HÖJD 1,5-2,5 METER ÖVER FÄRDIG VÄGTA

SK 8 - FÖRBJUDEN OM BULLERSKYDDSGÅRD UTANFÖR VÄGOMRÅDE

SÄRSKILDA BESLUT SOM TAS I SAMBAND MED FASTSTÄLLANDE AV VÄGPLAN

INDRAGNING AV VÄG FRÅN ALLMÄNT UNDERHÅLL

ÅTGÄRDER ENLIGT EN FASTSTÄLLD VÄGPLAN ÄR UNDANTAGNA FRÅN VISSA FÖRBJUD OCH SKYDDIGHETER ENLIGT MILJÖBALKEN

FÖRBJUDEN SOM AVSER VERKSAMHET ELLER ÅTGÄRD INOM GENERELLT Biotopskyddsområde (7:11 2 ST. MB) GÄLLER INTE BYGGANDE AV ALLMÄN VÄG

SKYDDIGHETEN ATT GÖRA ANMÄLAN FÖR SAMRÅD ENLIGT 126 MB GÄLLER INTE FÖR DE VERKSAMHETER OCH ÅTGÄRDER SOM BEHÖVS FÖR ATT BYGGA VÄGEN OCH SOM FASTSTÄLLS OCH INGÅR I VÄGOMRÅDE FÖR ALLMÄN VÄG ELLER ÖMRÅDE FÖR TILLFÄLLIG NYTTJÄNDERÄTT

FÖRBJUDEN SOM AVSER VERKSAMHET ELLER ÅTGÄRD INOM GENERELLT STRANDSKYDDSOMRÅDE (7:15 MB) GÄLLER INTE BYGGANDE AV ALLMÄN VÄG

08. 09.

01. 02. 03. 04. 05. 06. 07.


|   |                                                                                              |                    |     |
|---|----------------------------------------------------------------------------------------------|--------------------|-----|
| TYP AV PLAN                                                                                        |                                                                                              |                    |     |
| VÄGPLAN                                                                                            |                                                                                              |                    |     |
| GRANSKNINGSSTATUS / SYFTE                                                                          |                                                                                              |                    |     |
| GODKÄND                                                                                            |                                                                                              |                    |     |
| HANDLINGSTYP                                                                                       |                                                                                              |                    |     |
| GRANSKNINGSHANDLING                                                                                |                                                                                              |                    |     |
| DATUM                                                                                              | LEVERANS / ÄNDRINGS-PM                                                                       |                    |     |
| 2022-02-02                                                                                         |                                                                                              |                    |     |
| OBJEKT                                                                                             |                                                                                              |                    |     |
| VÄG 53 ESKILSTUNA                                                                                  |                                                                                              |                    |     |
| DELOMRÅDE / BANDEL                                                                                 |                                                                                              |                    |     |
| 1 SÖDRA INFARTEN ESKILSTUNA                                                                        |                                                                                              |                    |     |
| ANLÄGGNINGSDDEL                                                                                    |                                                                                              |                    |     |
| 00 GEMENSAMT (SAMMANSATT OCH ÖVERSIKTER)                                                           |                                                                                              |                    |     |
| OBJEKTNUMMER / KM                                                                                  | KONSTRUKTIONNUMMER                                                                           |                    |     |
| 155037                                                                                             |                                                                                              |                    |     |
| BESTÄLLARE                                                                                         | LEVERANTÖR                                                                                   |                    |     |
|  TRAFIKVERKET |  TYRÉNS |                    |     |
| SKAPAD AV                                                                                          | UPPDRAGSGENOMFÖRARE                                                                          |                    |     |
| A BERGMAN                                                                                          | 284611                                                                                       |                    |     |
| GODKÄND AV                                                                                         | ÄNDRING                                                                                      |                    |     |
| HELENA DAHLBERG                                                                                    |                                                                                              |                    |     |
| RITNINGSTYP                                                                                        |                                                                                              |                    |     |
| PLANRITNING                                                                                        |                                                                                              |                    |     |
| TEKNIKOMRÅDE / INNEHÅLL                                                                            |                                                                                              |                    |     |
| T VÄGUTFORMNING OCH TRAFIK                                                                         |                                                                                              |                    |     |
| BESKRIVNING                                                                                        |                                                                                              |                    |     |
| KM 0/250-0/600                                                                                     |                                                                                              |                    |     |
| SKALA                                                                                              | FORMAT                                                                                       | FÖRVALTNINGSNUMMER |     |
| 1:1000                                                                                             |                                                                                              |                    |     |
| RITNINGSGRUPP                                                                                      | BLAD                                                                                         | NÄSTA BLAD         | BET |
| 1 00 T 02 01                                                                                       |                                                                                              |                    |     |


### ÖVRIGA BETECKNINGAR PÅ PLANKARTAN

|  |                                                       |
|--|-------------------------------------------------------|
|  | NY VÄG, VÄGBANEKANT MED LÄNGDMÄTNING OCH HÖJDSÄTTNING |
|  | BULLERSKYDDSPÅNK                                      |
|  | VÄGRÄCKE                                              |
|  | VILTSTÄNGSEL                                          |


|  |      |                      |
|--|------|----------------------|
|  | 1:10 | FASTIGHETSBEDECKNING |
|  |      | FASTIGHETSGRÄNS      |
|  |      | TRAKTGRÄNS           |
|  |      | DETALJPLAN           |
|  |      | RÄTTIGHET            |
|  |      | STRANDSKYDD          |

KOORDINATSYSTEM:  
PLANSYSTEM: SWEREF 99 1630  
HÖJDSYSTEM: RH2000  
DATUM FÖR FASTIGHETSKARTA: 20211209

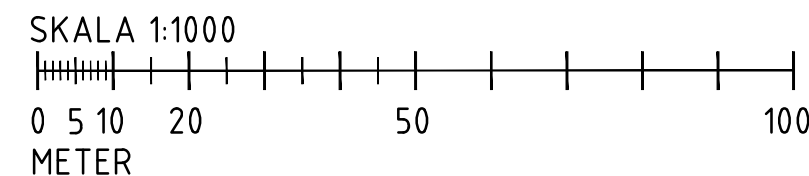


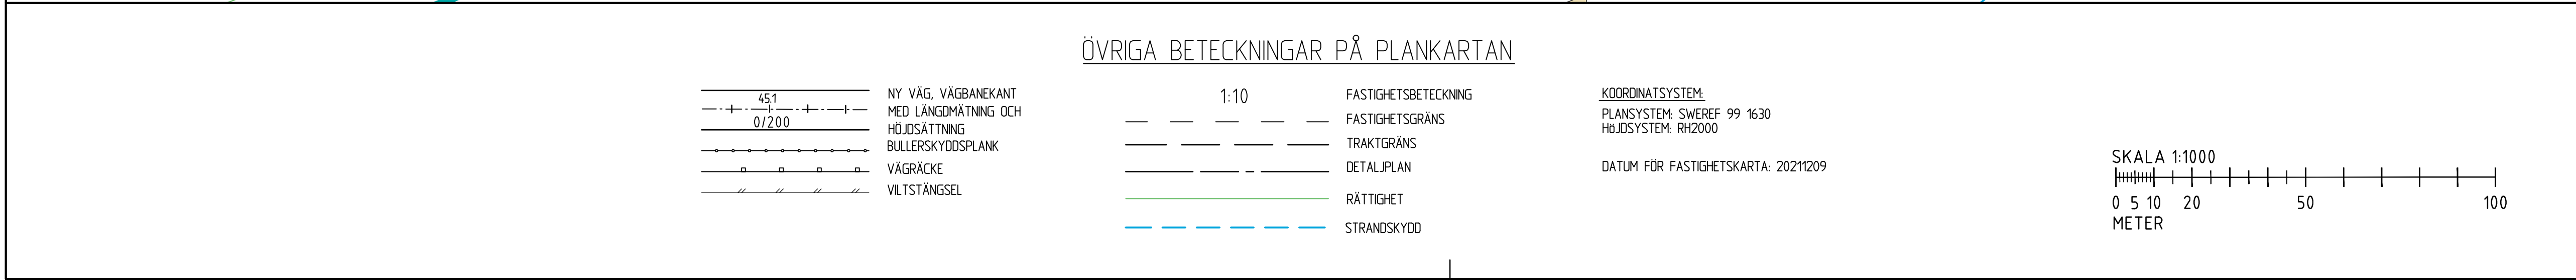

Plotted: 2022-01-28 11:31:04 by Andreas Bergman  
Path: \\tyrens.se\updrag\GAV\284611\T\Ritdef\100T0202.dwg

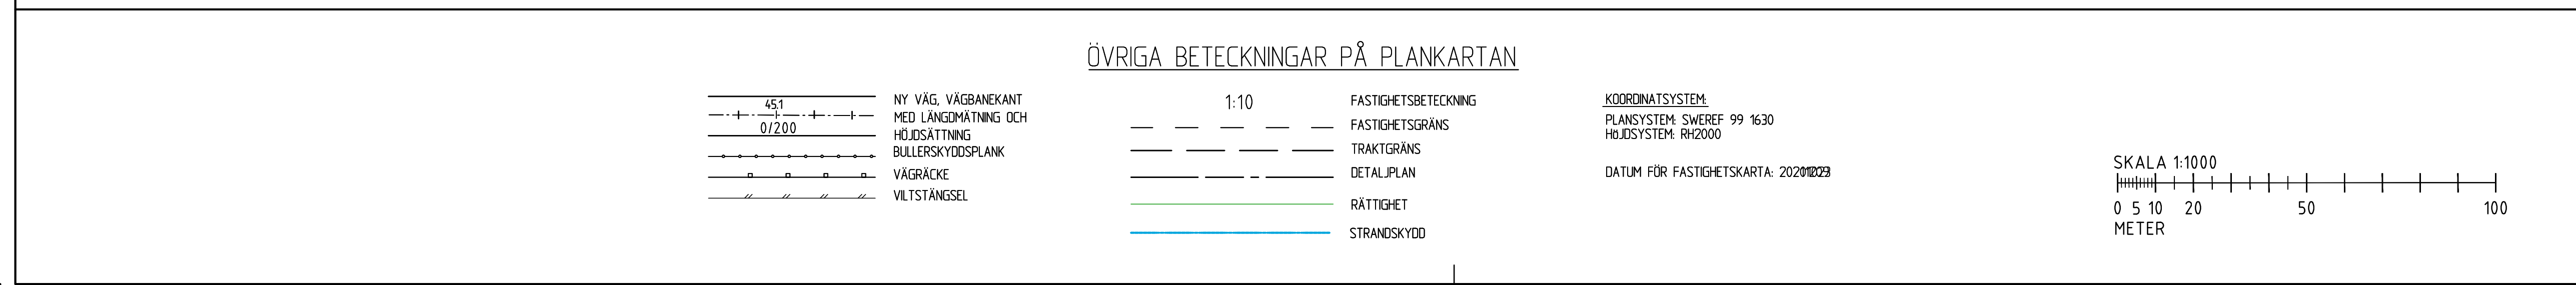

|   |            |   |         |
|---|------------|---|---------|
| TYP AV PLAN<br><div>VÄGPLAN</div>                                                                                           |            |   |         |
| GRANSKNINGSSTATUS / SYFTE<br><div>GODKÄND</div>                                                                             |            |   |         |
| HANDLINGSTYP<br><div>GRANSKNINGSHANDLING</div>                                                                              |            |   |         |
| DATUM<br><div>2022-02-02</div>                                                                                              |            | LEVERANS / ÄNDRINGS-PM<br>                                                                                            |         |
| OBJEKT<br><div>VÄG 53 ESKILSTUNA</div>                                                                                      |            |   |         |
| DELOMRÅDE / BANDEL<br><div>1 SÖDRA INFARTEN ESKILSTUNA</div>                                                                |            |   |         |
| ANLÄGNINGSEL<br><div>00 GEMENSAMT (SAMMANSATT OCH ÖVERSIKTER)</div>                                                         |            |   |         |
| OBJEKTNUMMER / KM<br><div>155037</div>                                                                                      |            | KONSTRUKTIONSNUMMER<br>                                                                                               |         |
| BESTÄLLARE<br><div> TRAFIKVERKET</div> |            | LEVERANTÖR<br><div> TYRÉNS</div> |         |
| SKAPAD AV<br><div>A BERGMAN</div>                                                                                           |            | UPPDRAGSNUMMER<br><div>284611</div>                                                                                   |         |
| GODKÄND AV<br><div>HELENA DAHLBERG</div>                                                                                    |            | AVDELNING<br>   |         |
| RITNINGSTYP<br><div>PLANRITNING</div>                                                                                       |            |   |         |
| TEKNIKOMRÅDE / INNEHÅLL<br><div>T VÄGUTFORMNING OCH TRAFIK</div>                                                            |            |   |         |
| BESKRIVNING<br><div>KM 1/200-1/800</div>                                                                                    |            |   |         |
| SKALA<br><div>1:1000</div>                                                                                                  | FORMAT<br> | FÖRVALTNINGSNUMMER<br>                                                                                                |         |
| RITNINGSNUMMER<br><div>1 00 T 02 03</div>                                                                                   | BLAD<br>   | NÄSTA BLAD<br>   | BET<br> |

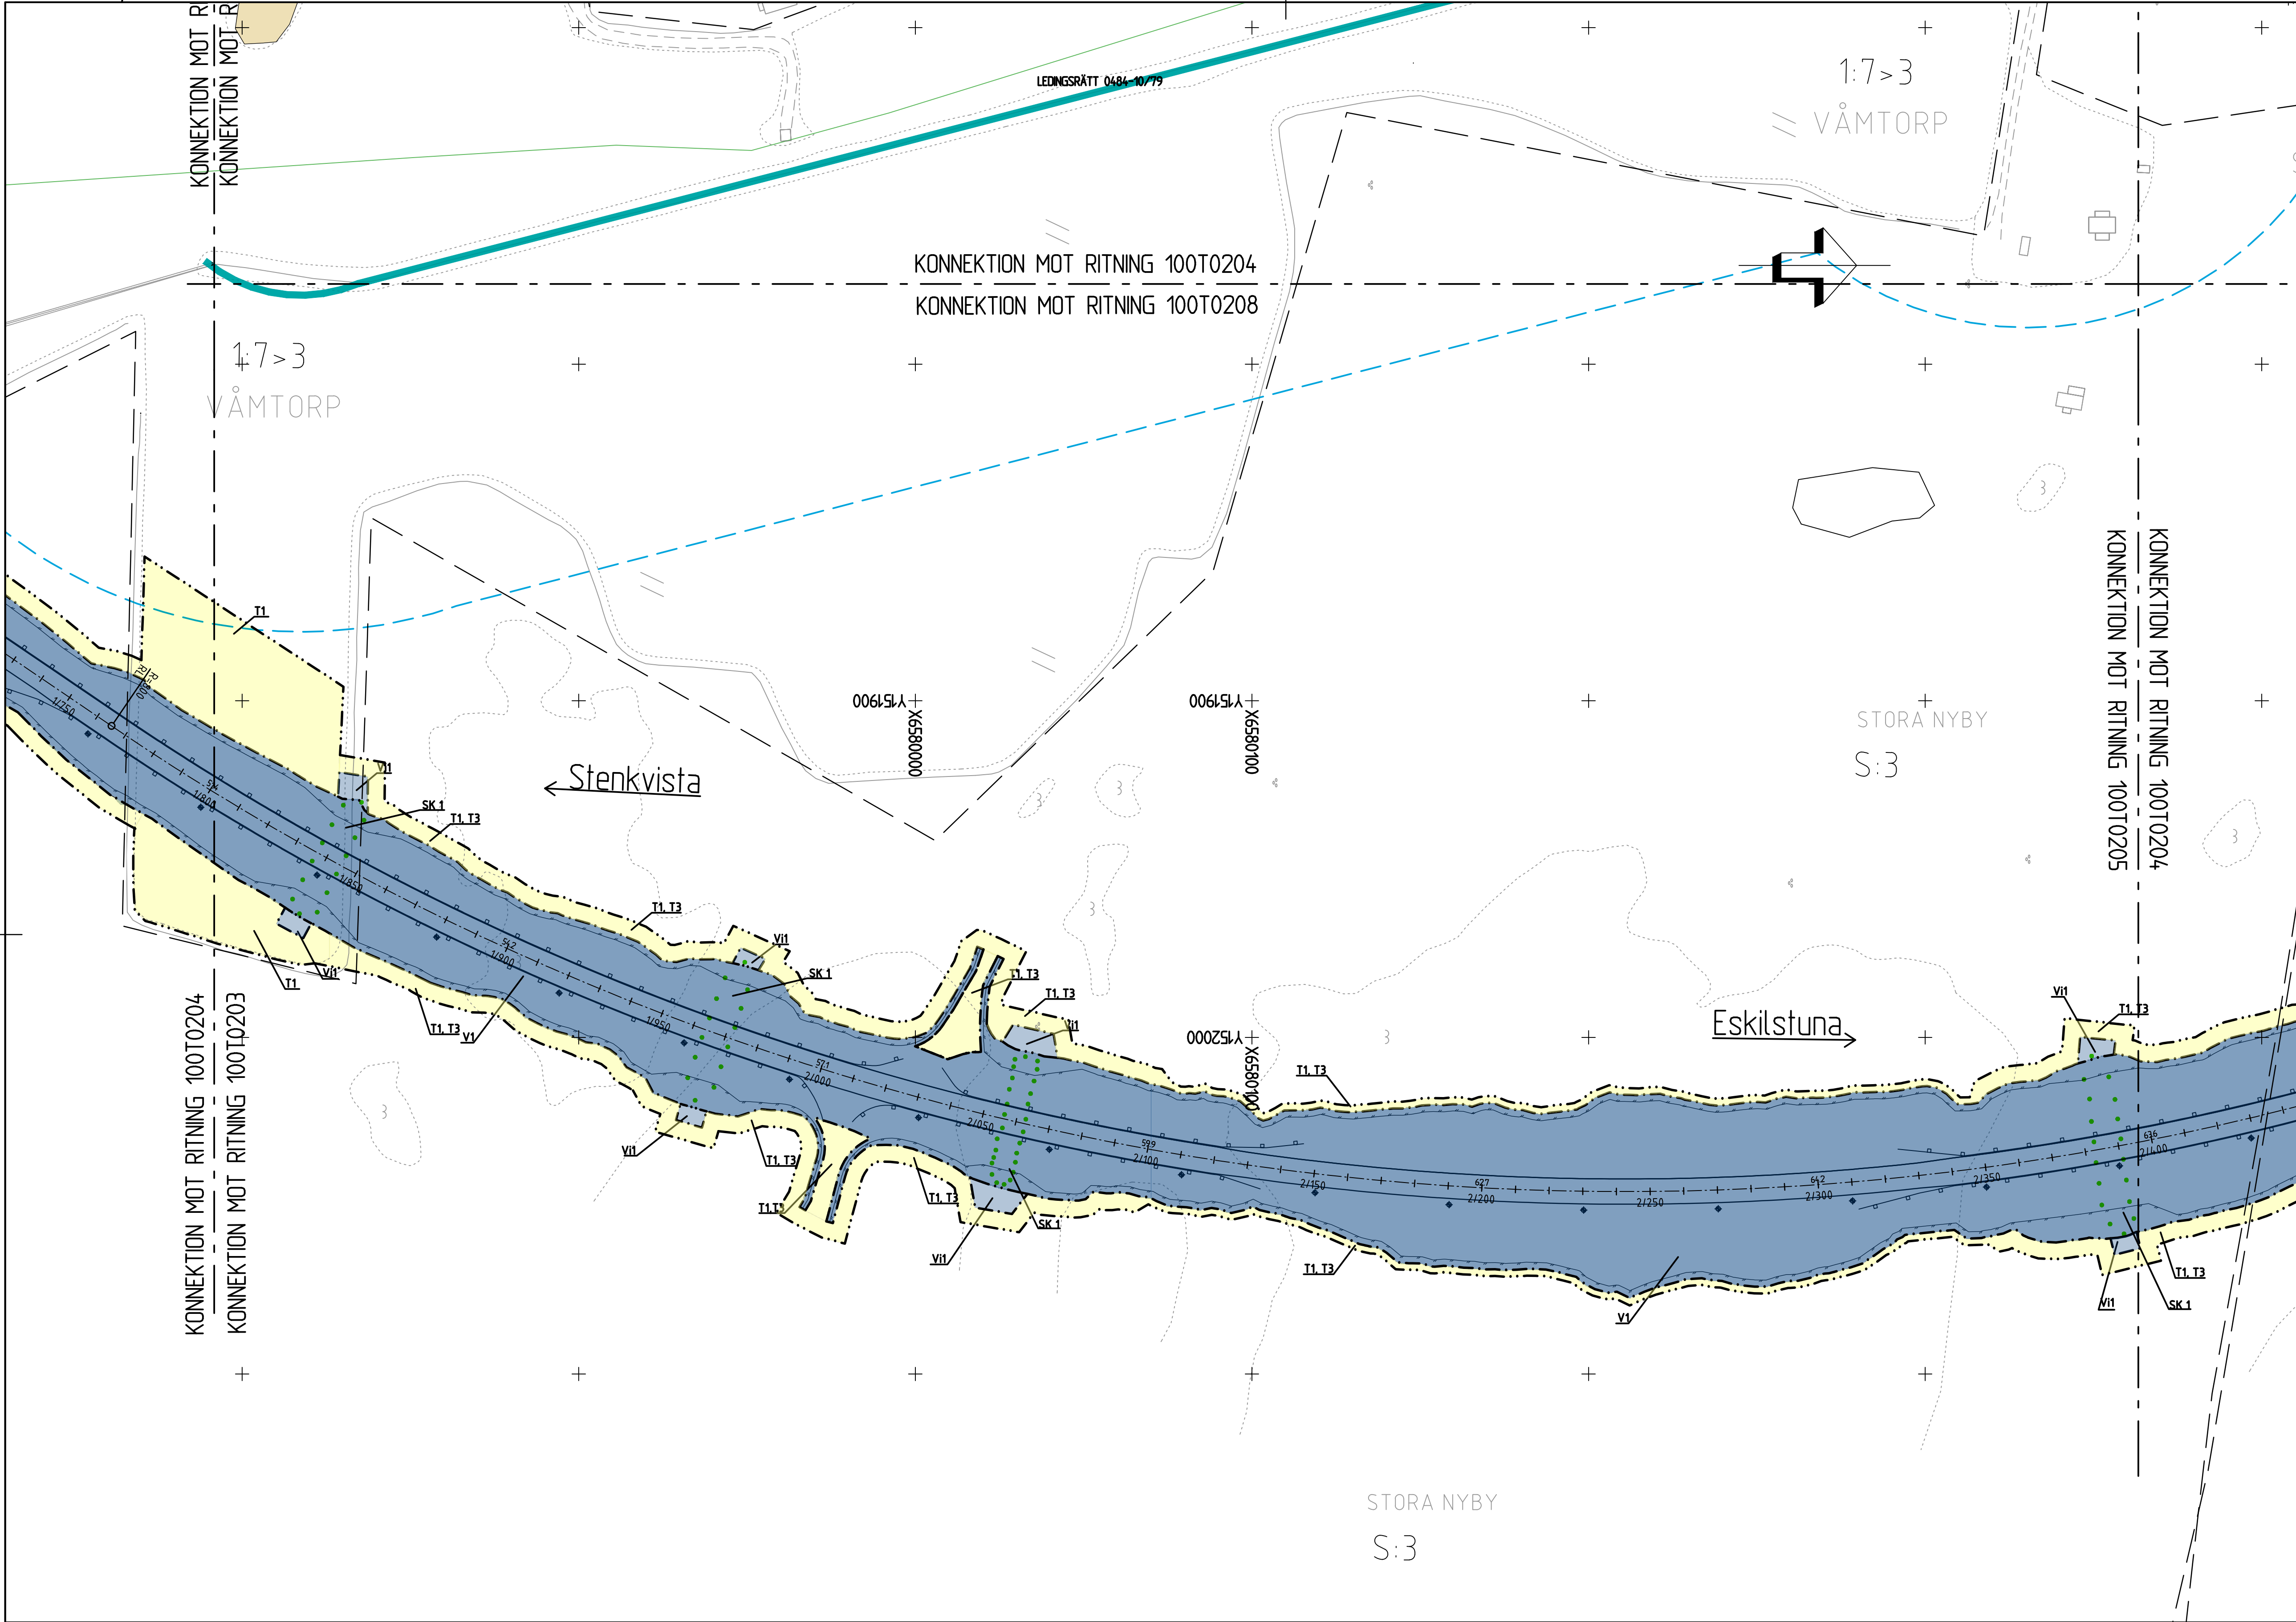

TECKENFÖRKLARING

GRÄNS FÖR BEFINTLIGT VÄGOMRÅDE

GRÄNS FÖR VÄGOMRÅDE

AVGRÄNSNING MELLAN OLIKA TYPER AV MARKANSPRÅK

V1

V2

VKA

V11

V12

T

T1

T2

T3

T4

T5

T6

FÖRÄNDRAT VÄGHÅLLNINGSSANSVAR FRÅN STATLIG TILL KOMMUNAL

ÅKERHOLMAR/BIOTOPSKYDD

SMÅVATTEN/BIOTOPSKYDD

AVGRÄNSNING AV SKYDDSGÅRD/FÖRSIKTIGHETSMÅTT

SK 1

SK 2

SK 3

SK 4

SK 5

SK 6

SK 7

SK 8

GRÄNS FÖR BEFINTLIGT VÄGOMRÅDE

GRÄNS FÖR VÄGOMRÅDE

AVGRÄNSNING MELLAN OLIKA TYPER AV MARKANSPRÅK

NYTT VÄGOMRÅDE MED VÄGRÄTT

NYTT VÄGOMRÅDE INOM DETALJPLAN DÄR KOMMUNEN ÄR HUVUDMAN FÖR ALLMÄNNA PLATSER

NYTT VÄGOMRÅDE MED VÄGRÄTT FÖR KOMMUNAL ALLMÄN VÄG

NYTT VÄGOMRÅDE MED INSKRÄNKT VÄGRÄTT FÖR RENSNING AV DIKE

NYTT VÄGOMRÅDE MED INSKRÄNKT VÄGRÄTT FÖR DRIFT AV VILTSTÄNGSEL

TILLFÄLLIG NYTTJÄNDERÄTT

TILLFÄLLIG NYTTJÄNDERÄTT FÖR ETABLERINGSYTTA / UPPLAG, DOCK SOM LÄNGST TILL 3 MÅNADER EFTER GODKÄND SLUTBESKUTNING

TILLFÄLLIG NYTTJÄNDERÄTT FÖR TRANSPORTVÄG TILL ETABLERINGSYTTA / UPPLAG, DOCK SOM LÄNGST TILL 3 MÅNADER EFTER GODKÄND SLUTBESKUTNING

TILLFÄLLIG NYTTJÄNDERÄTT FÖR MONTERING AV VILTSTÄNGSEL, DOCK SOM LÄNGST TILL 3 MÅNADER EFTER GODKÄND SLUTBESKUTNING

TILLFÄLLIG NYTTJÄNDERÄTT FÖR FÖRBÄTTR UNDERBYGGNING, DOCK SOM LÄNGST TILL 3 MÅNADER EFTER GODKÄND SLUTBESKUTNING

TILLFÄLLIG NYTTJÄNDERÄTT FÖR SPRÄNGNING AV BERG, UPPSÄTTNING AV VÄGRÄCKE, DOCK SOM LÄNGST TILL 3 MÅNADER EFTER GODKÄND SLUTBESKUTNING

TILLFÄLLIG NYTTJÄNDERÄTT FÖR ÖVERVÄNNING AV BEFINTLIGT DIKE, DOCK SOM LÄNGST TILL 3 MÅNADER EFTER GODKÄND SLUTBESKUTNING

FÖRÄNDRAT VÄGHÅLLNINGSSANSVAR FRÅN STATLIG TILL KOMMUNAL

ÅKERHOLMAR/BIOTOPSKYDD

SMÅVATTEN/BIOTOPSKYDD

AVGRÄNSNING AV SKYDDSGÅRD/FÖRSIKTIGHETSMÅTT

NY TRUPPA UTAN VÄNDRINGSRÄTT

SMÅLÖPPSPASSAGE

BULLERSKYDD, SKÄRM HÖJD 2,7 METER ÖVER FÄRDGÄT

BULLERSKYDD, SKÄRM HÖJD 2,8 METER ÖVER FÄRDGÄT

BULLERSKYDD, SKÄRM HÖJD 2,5 METER ÖVER FÄRDGÄT

BULLERSKYDD, SKÄRM HÖJD 2,0 METER ÖVER FÄRDGÄT

BULLERSKYDD, VALL HÖJD 15-25 METER ÖVER FÄRDGÄT

ERBJUDANDE OM BULLERSKYDDSGÅRD UTANFÖR VÄGOMRÅDE

SÄRSKILDA BESLUT SOM TAS I SAMBAND MED FASTSTÄLLANDE AV VÄGPLAN

INDRAGNING AV VÄG FRÅN ALLMÄNT UNDERHÅLL

ÅTGÄRDER ENLIGT EN FASTSTÄLLD VÄGPLAN ÄR UNDANTAGNA FRÅN VISSA FÖRBUD OCH SKYLDIGHETER ENLIGT MILJÖBALKEN

FÖRBUDEN SOM AVSER VERKSAMHET ELLER ÅTGÄRD INOM GENERellt Biotopskyddsområde (7:11 2 ST. MB) GÄLLER INTE BYGGANDE AV ALLMÄN VÄG

SKYLDIGHETEN ATT GÖRA ANMÄLAN FÖR SAMRÅD ENLIGT 12:6 MB GÄLLER INTE FÖR DE VERKSAMHETER OCH ÅTGÄRDER SOM BEHOVS FÖR ATT BYGGA VÄGEN OCH SOM FASTSTÄLLS OCH INGÅR I VÄGOMRÅDE FÖR ALLMÄN VÄG ELLER OMÅDE FÖR TILLFÄLLIG NYTTJÄNDERÄTT

FÖRBUDEN SOM AVSER VERKSAMHET ELLER ÅTGÄRD INOM GENERellt STRANDSKYDDSOMRÅDE (7:15 MB) GÄLLER INTE BYGGANDE AV ALLMÄN VÄG

08

09

01

02

03

04

05

06

07

ÖVRIGA BETECKNINGAR PÅ PLANKARTAN

451

0/200

NY VÄG, VÄGBANEKANT MED LÄNGDMÄTNING OCH HÖJDSÄTTNING

BULLERSKYDDSPÅNK

VÄGRÄCKE

VILTSTÄNGSEL

1:10

FASTIGHETSBECKENING

FASTIGHETSGRÄNS

TRAKTGRÄNS

DETAILPLAN

RÄTTIGHET

STRANDSKYDD

KOORDINATSYSTEM

PLANSYSTEM: SWEREF 99 1630

HÖJDSYSTEM: RH2000

DATUM FÖR FASTIGHETSKARTA: 20211209

SKALA 1:1000

0 5 10 20 50 100

METER

TYP AV PLAN

VÄGPLAN

GRANSKNINGSSTATUS / SYFTE

GODKÄND

HANDLINGSTYP

GRANSKNINGSHANDLING

DATUM

2022-02-02

LEVERANS / ÄNDRINGS-PM

OBJEKT

VÄG 53 ESKILSTUNA

DELOMRÅDE / BANDEL

1 SÖDRA INFARTEN ESKILSTUNA

ANLÄGGNINGSDEL

00 GEMENSAMT (SAMMANSATT OCH ÖVERSIKTER)

OBJEKTNUMMER / KM

155037

KONSTRUKTIONSNUMMER

LEVERANTÖR

TRAFIKVERKET

TYRÉNS

SKAPAD AV

A BERGMAN

UPPDRAGSGNUMMER

284611

GODKÄND AV

HELENA DAHLBERG

AVDELNING

RITNINGSTYP

PLANRITNING

TEKNIKOMRÅDE / INNEHÅLL

T VÄGUTFORMNING OCH TRAFIK

BESKRIVNING

KM 1/800-2/400

SKALA

1:1000

FORMAT

FÖRVALTNINGSNUMMER

RITNINGSNUMMER

1 00 T 02 04

BLAD

NÄSTA BLAD


BET

Plotted: 2022-01-28 11:35:08 by Andreas Bergman  
Path: \\tyrens.se\updrag\CA\284611\T\ritter\10070204.dwg



|   |        |   |     |
|---|--------|---|-----|
| VÄGPLAN<br>GODKÄND                                                                                               |        |   |     |
| GRANSKNINGSSTATUS / SYFTE                                                                                        |        |   |     |
| HANDLINGSTYP<br>GRANSKNINGSHANDLING                                                                              |        |   |     |
| DATUM<br>2022-02-02                                                                                              |        | LEVERANS / ANDRINGS-PM                                                                                     |     |
| OBJEKT<br>VÄG 53 ESKILSTUNA                                                                                      |        |   |     |
| DELOMRÅDE / BÄNDEL<br>1 SÖDRA FARTEN ESKILSTUNA                                                                  |        |   |     |
| ANLÄGGNINGSGSSEL<br>00 GEMENSAMT (SAMMANSATT OCH ÖVERSIKTER)                                                     |        |   |     |
| OBJEKTNUMMER / KM<br>155037                                                                                      |        | KONSTRUKTIONSNUMMER                                                                                        |     |
| BESTÄLLARE<br> TRAFIKVERKET |        | LEVERANTÖR<br> TYRENS |     |
| SKAPAD AV<br>A BERGMAN                                                                                           |        | UPPDRAGSNUMMER<br>284611                                                                                   |     |
| GODKÄND AV<br>HELENA DAHLBERG                                                                                    |        | AVDELNING                                                                                                  |     |
| RITNINGSTYP<br>PLANRITNING                                                                                       |        |   |     |
| TEKNIKOMRÅDE / INNEHÅLL<br>T VÄGUTFORMNING OCH TRAFIK                                                            |        |   |     |
| BESKRIVNING<br>KM 2/400-3/000                                                                                    |        |   |     |
| SKALA<br>1:1000                                                                                                  | FORMAT | FÖRVALTNINGSNUMMER                                                                                         |     |
| RITNINGSNUMMER<br>1 00 T 02 05                                                                                   | BLAD   | NÄSTA BLAD                                                                                                 | BET |

Plotted: 2022-01-28 11:41:43 by Andreas Bergman  
Path: \\tyrens.se\uppdrag\GAV\284611\T\Ritdef\100T0205.dwg

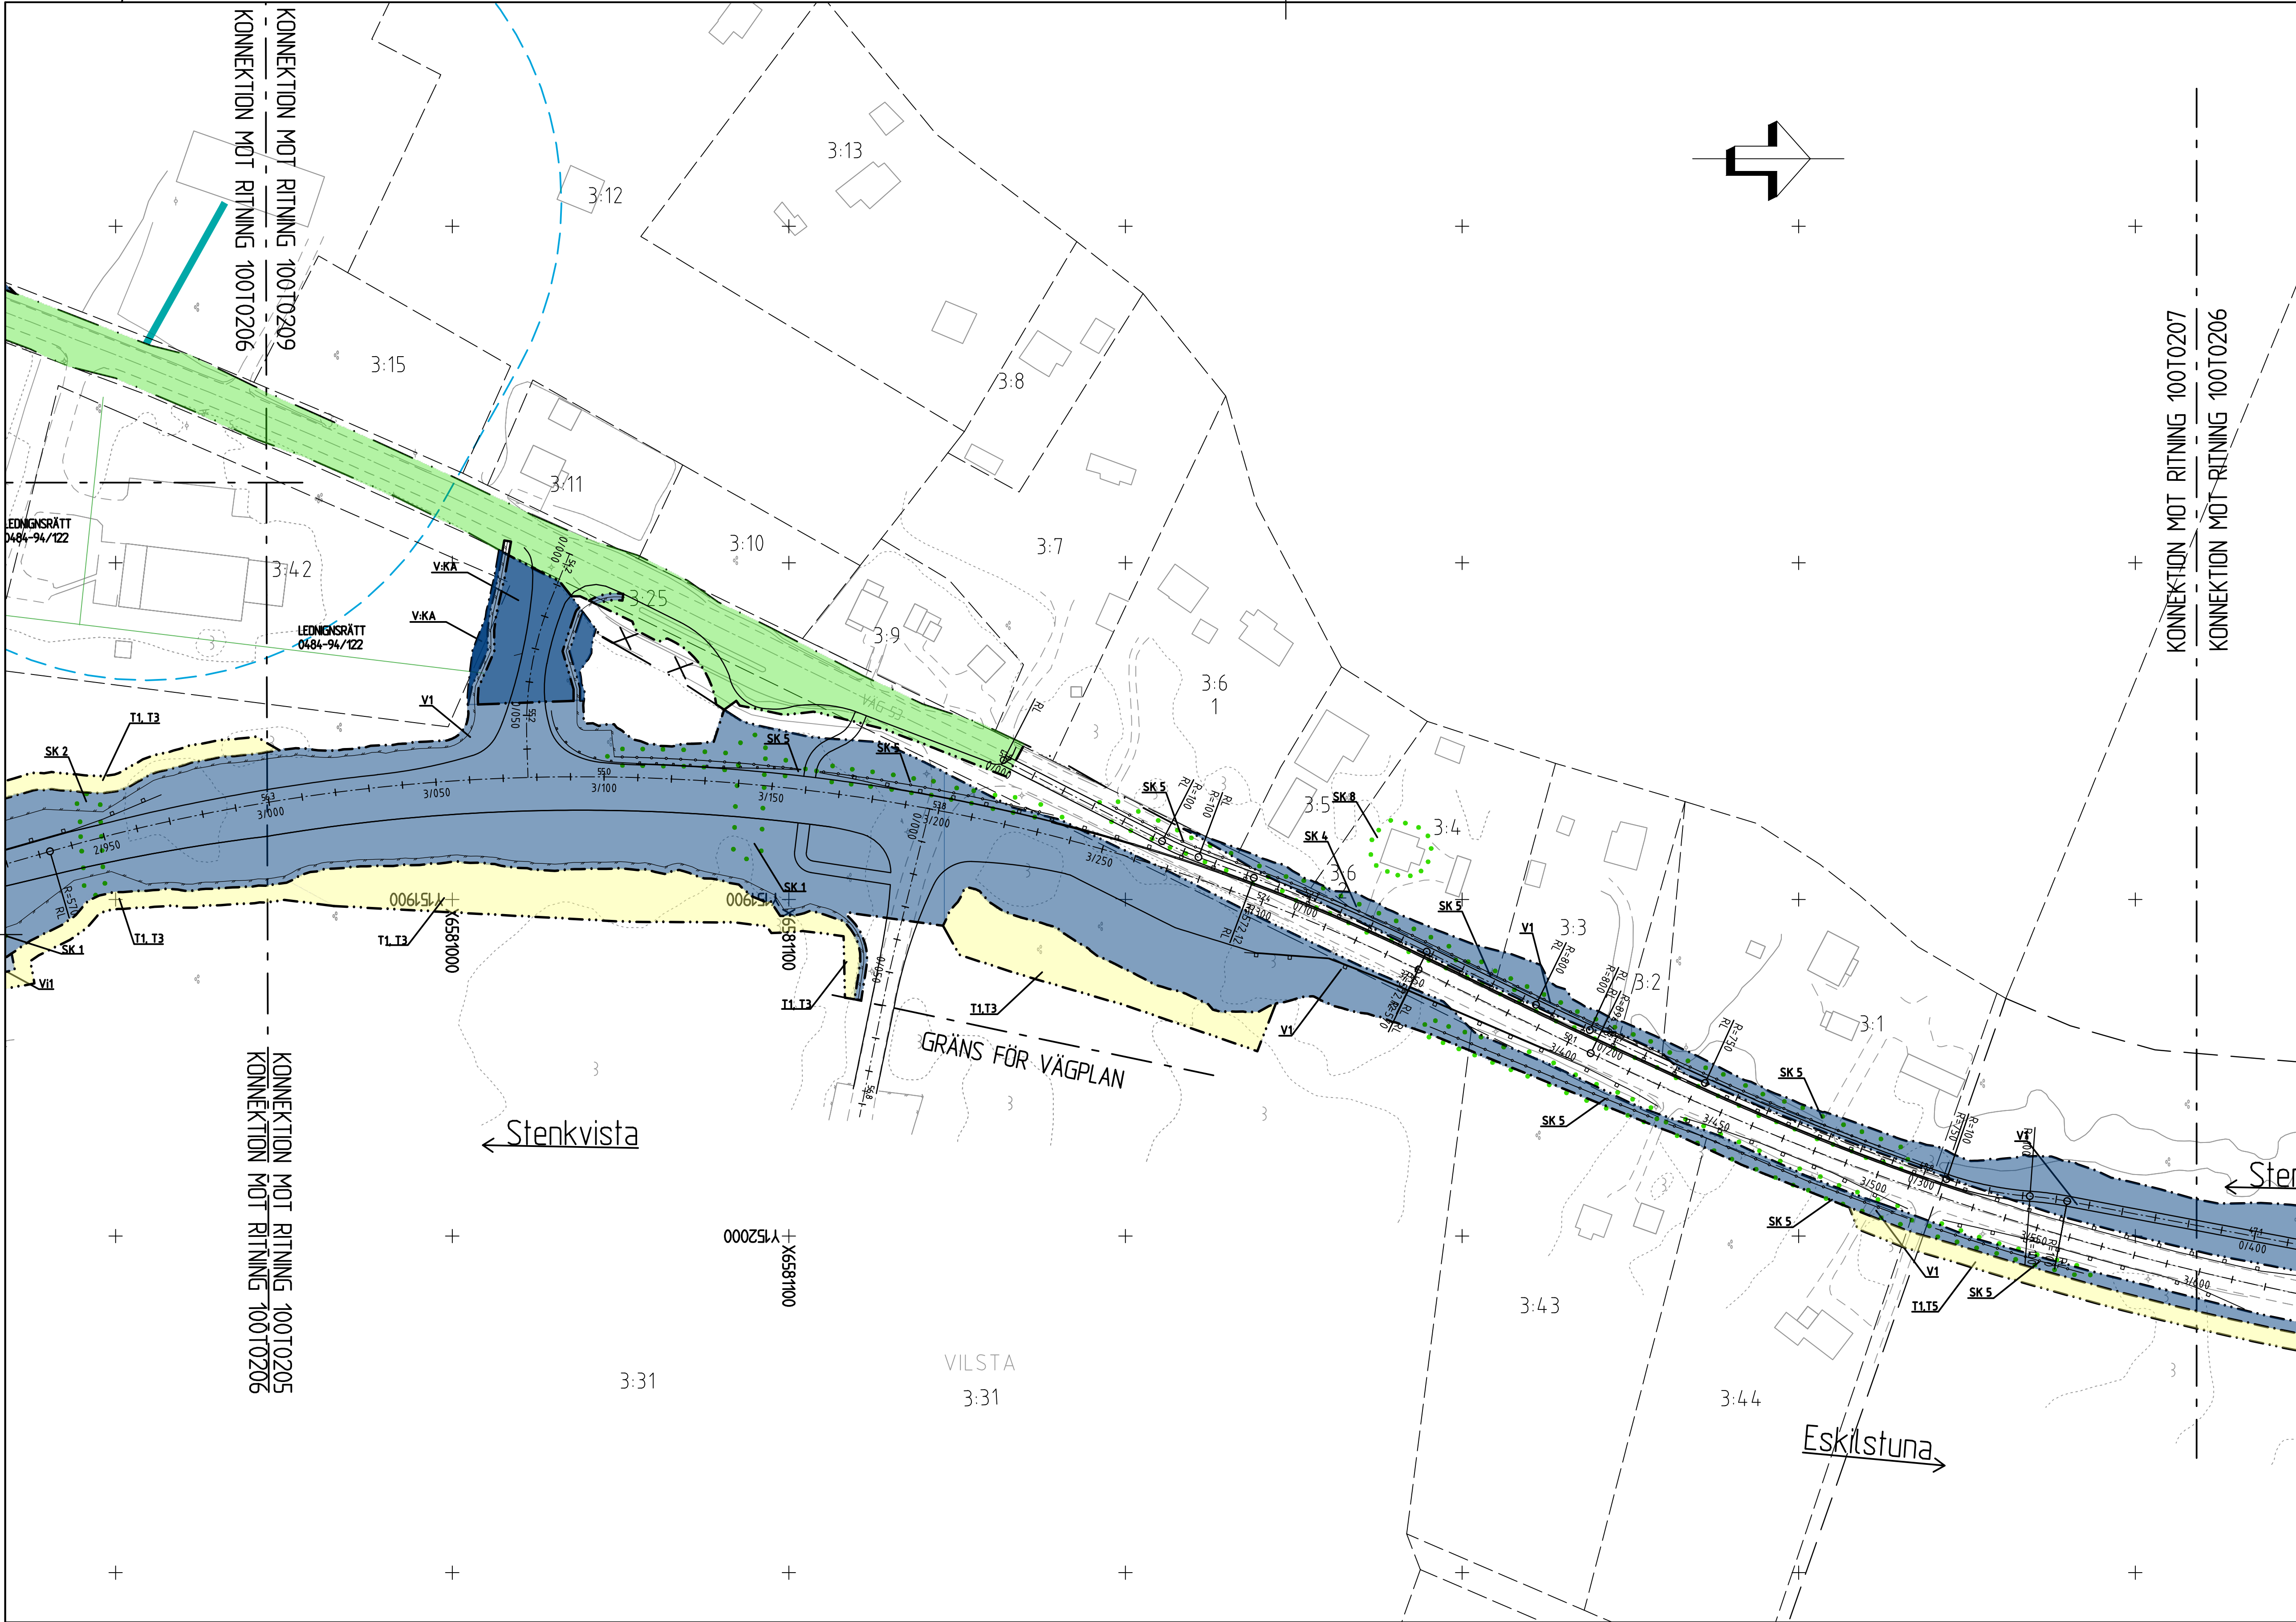

TECKENFÖRKLARING

GRÄNS FÖR BEFINTLIGT VÄGOMRÅDE

GRÄNS FÖR VÄGOMRÅDE

AVGRÄNSNING MELLAN OLIKA TYPER AV MARKANSPRÅK

V1

NYTT VÄGOMRÅDE MED VÄGRÄTT

V2

NYTT VÄGOMRÅDE INOM DETALJPLAN DÄR KOMMUNEN ÄR HUVUDMAN FÖR ALLMÄNNA PLATSER

VKA

NYTT VÄGOMRÅDE MED VÄGRÄTT FÖR KOMMUNAL ALLMÄN VÄG

V1

NYTT VÄGOMRÅDE MED INSKRÄNKT VÄGRÄTT FÖR RENSNING AV DKE

V2

NYTT VÄGOMRÅDE MED INSKRÄNKT VÄGRÄTT FÖR DRIFT AV VILTSTÄNGSEL

T

TILFÄLLIG NYTTJÄNDERÄTT

T1

TILFÄLLE NYTTJÄNDERÄTT FÖR ETABLERINGSYTA / UPPLAG, DOKK SOM LÄNGST TILL 3 MÅNADER EFTER GODKÄND SLUTBESKUTNING

T2

TILFÄLLE NYTTJÄNDERÄTT FÖR TRANSPORTVÄG TILL ETABLERINGSYTA / UPPLAG, DOKK SOM LÄNGST TILL 3 MÅNADER EFTER GODKÄND SLUTBESKUTNING

T3

TILFÄLLE NYTTJÄNDERÄTT FÖR MONTERING AV VILTSTÄNGSEL, DOKK SOM LÄNGST TILL 3 MÅNADER EFTER GODKÄND SLUTBESKUTNING

T4

TILFÄLLE NYTTJÄNDERÄTT FÖR FÖRBÄTTR UNDER BYGGET, DOKK SOM LÄNGST TILL 3 MÅNADER EFTER GODKÄND SLUTBESKUTNING

T5

TILFÄLLE NYTTJÄNDERÄTT FÖR SPRÄNGNING AV BERG, UPPSÄTTNING AV VÄGRÄCKE, DOKK SOM LÄNGST TILL 3 MÅNADER EFTER GODKÄND SLUTBESKUTNING

T6

TILFÄLLE NYTTJÄNDERÄTT FÖR ÖMRÅNING AV BEFINTLIGT DKE, DOKK SOM LÄNGST TILL 3 MÅNADER EFTER GODKÄND SLUTBESKUTNING

FÖRÄNDRAT VÄGHÅLLNINGSSANSVAR FRÅN STATLIG TILL KOMMUNAL

ÄKERHOLMAR/BIOTOPSKYDD

SMÄLVATTEN/BIOTOPSKYDD

AVGRÄNSNING AV SKYDDSGÅRD/FÖRSIKTIGHETSHÄTT

SK 1 - NY TRUMPA UTAN VÄGRÄNSNING

SK 2 - SMÄLVATTENPASSAGE

SK 3 - BULLERSKYDD, SKÄRM HÖJD 2,7 METER ÖVER FÄRDIG VÄGYTA

SK 4 - BULLERSKYDD, SKÄRM HÖJD 2,8 METER ÖVER FÄRDIG VÄGYTA

SK 5 - BULLERSKYDD, SKÄRM HÖJD 2,5 METER ÖVER FÄRDIG VÄGYTA

SK 6 - BULLERSKYDD, SKÄRM HÖJD 2,0 METER ÖVER FÄRDIG VÄGYTA

SK 7 - BULLERSKYDD, VALL HÖJD 15-25 METER ÖVER FÄRDIG VÄGYTA

SK 8 - ERBJUDANDE OM BULLERSKYDDSGÅRD UTANFÖR VÄGOMRÅDE

SÄRSKILDA BESLUT SOM TAS I SAMBAND MED FASTSTÄLLANDE AV VÄGPLAN

INDRAGNING AV VÄG FRÅN ALLMÄNT UNDERHÅLL

ÅTGÄRDER ENLIGT EN FASTSTÄLLD VÄGPLAN ÄR UNDANTAGNA FRÅN VISSA FÖRBUD OCH SKYLDIGHETER ENLIGT MILJÖBALKEN

FÖRBUDEN SOM AVSER VERKSAMHET ELLER ÅTGÄRD INOM GENERELLT BIOTOPSKYDDSMRÅDE (7:11 2 ST. MB) GÄLLER INTE BYGGANDE AV ALLMÄN VÄG

SKYLDIGHETEN ATT GÖRA ANMÄLAN FÖR SANRÅD ENLIGT 126 MB GÄLLER INTE FÖR DE VERKSAMHETER OCH ÅTGÄRDER SOM BEHÖVS FÖR ATT BYGGA VÄGEN OCH SOM FASTSTÄLLS OCH INGÅR I VÄGOMRÅDE FÖR ALLMÄN VÄG ELLER ÖMRÅDE FÖR TILFÄLLIG NYTTJÄNDERÄTT

FÖRBUDEN SOM AVSER VERKSAMHET ELLER ÅTGÄRD INOM GENERELLT STRANDSKYDDSMRÅDE (7:15 MB) GÄLLER INTE BYGGANDE AV ALLMÄN VÄG

08. 09.

01. 02. 03. 04. 05. 06. 07.

TYP AV PLAN

VÄGPLAN

GRANSKNINGSSTATUS / SYFTE

GODKÄND

HANDLINGSTYP

GRANSKNINGSHANDLING

DATUM

2022-02-02

LEVERANS / ÄNDRINGS-PM

OBJEKT

VÄG 53 ESKILSTUNA

DELÖMRÅDE / BANDEL

1 SÖDRA INFARTEN ESKILSTUNA

ANLÄGGNINGSGRÄNS

00 GEMENSAMT (SAMMANSATT OCH ÖVERSIKTER)

OBJEKTNUMMER / KM

155037

KONSTRUKTIONNUMMER

BESTÄLLARE

TRAFIKVERKET

LEVERANTÖR

TYRÉN

SKAPAD AV

A BERGMAN

UPPDRAGSGRÄNS

284611

GODKÄND AV

HELENA DAHLBERG

ÄNDRING

RITNINGSTYP

PLANRITNING

TEKNIKOMRÅDE / INNEHÅLL

T VÄGUTFORMNING OCH TRAFIK

BESKRIVNING

KM 3/000-3/600

SKALA

1:1000

FORMAT

FÖRVALTNINGSNUMMER

RITNINGSGRÄNS

1 00 T 02 06

BLAD

NÄSTA BLAD

BET

ÖVRIGA BETECKNINGAR PÅ PLANKARTAN

451

0/200

NY VÄG, VÄGBANERANT MED LÄNGDMÄTNING OCH HÖJDSÄTTNING

BULLERSKYDDSPÅNK

VÄGRÄCKE

VILTSTÄNGSEL

1:10

FASTIGHETSBECKENING

FASTIGHETSGRÄNS

TRAKTGRÄNS

DETALJPLAN

RÄTTIGHET

STRANDSKYDD


KOORDINATSYSTEM:  
PLANSYSTEM: SWEREF 99 1630  
HÖJDSYSTEM: RH2000  
DATUM FÖR FASTIGHETSKARTA: 20211209

SKALA 1:1000


0 5 10 20 50 100

METER

Plotted: 2022-01-28 11:46:49 by: Andreas Bergman  
Path: \\tyrens.se\uppdrag\GA\284611\T\Bilder\100T0206.dwg

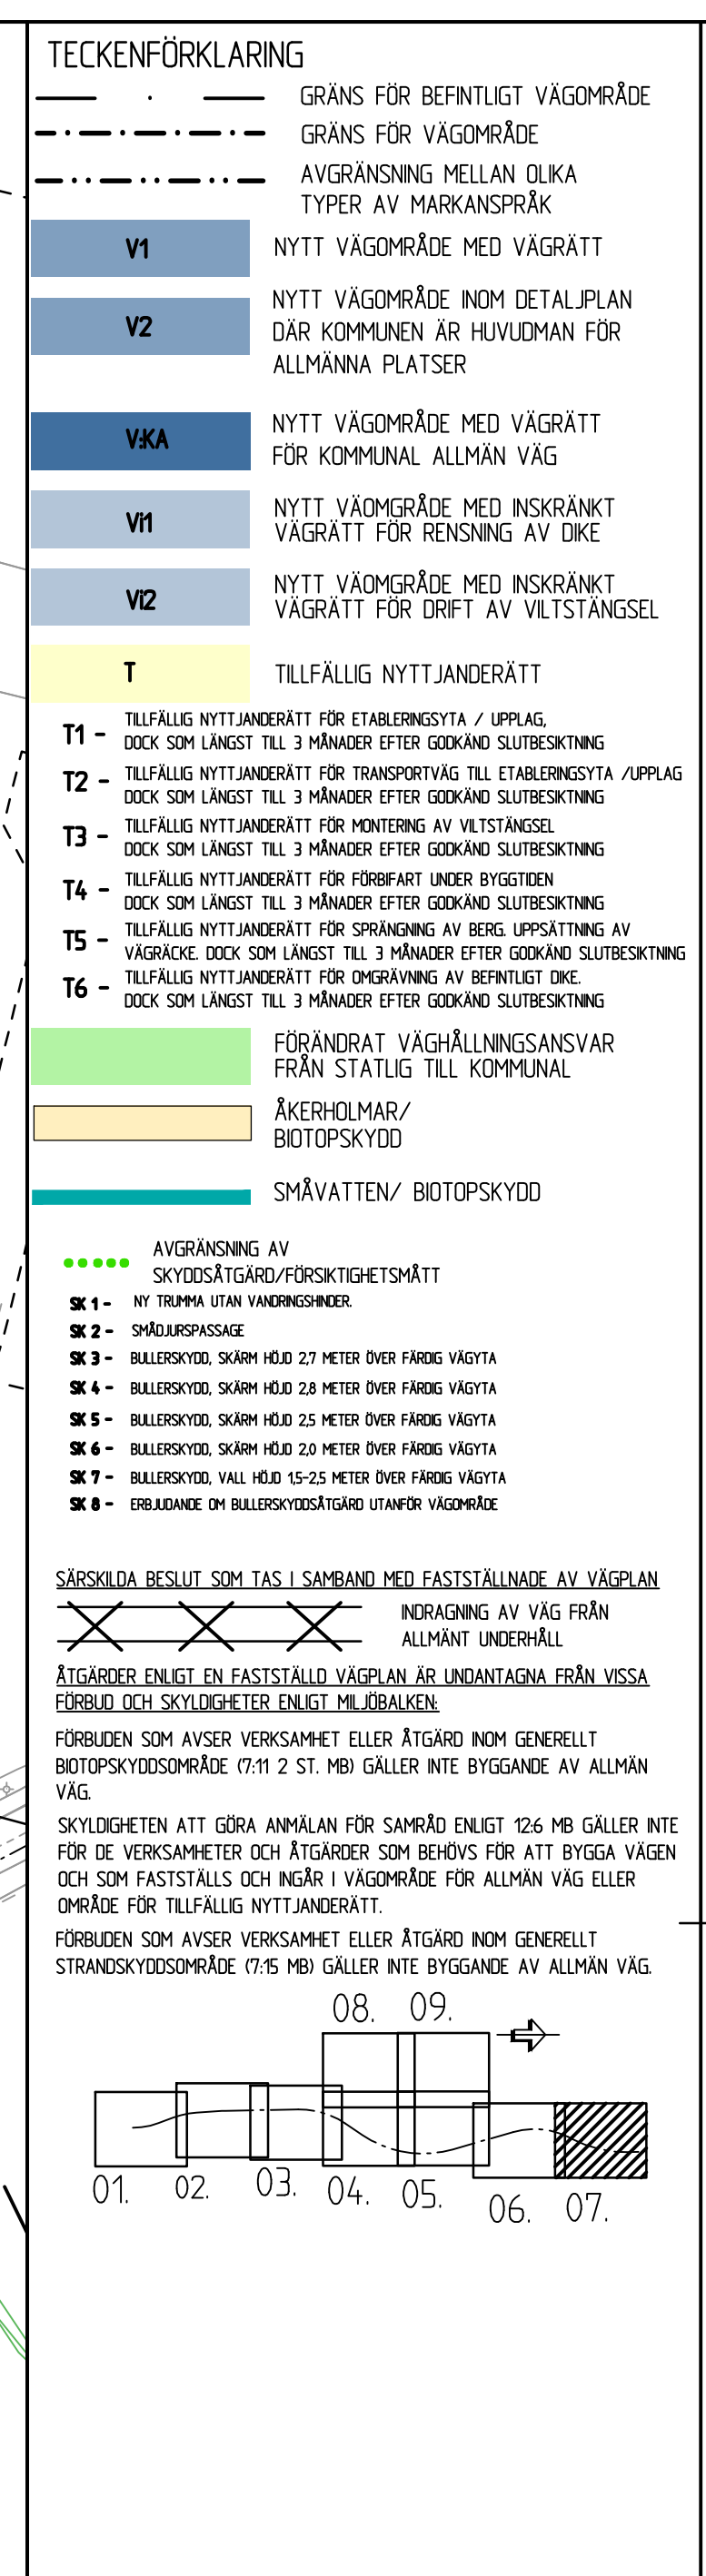

Plotted: 2022-01-28 11:49:02 by Andreas Bergman  
Path: \\tyrens.se\uppdrag\GAV\284611\T\ritdef\100T0207.dwg

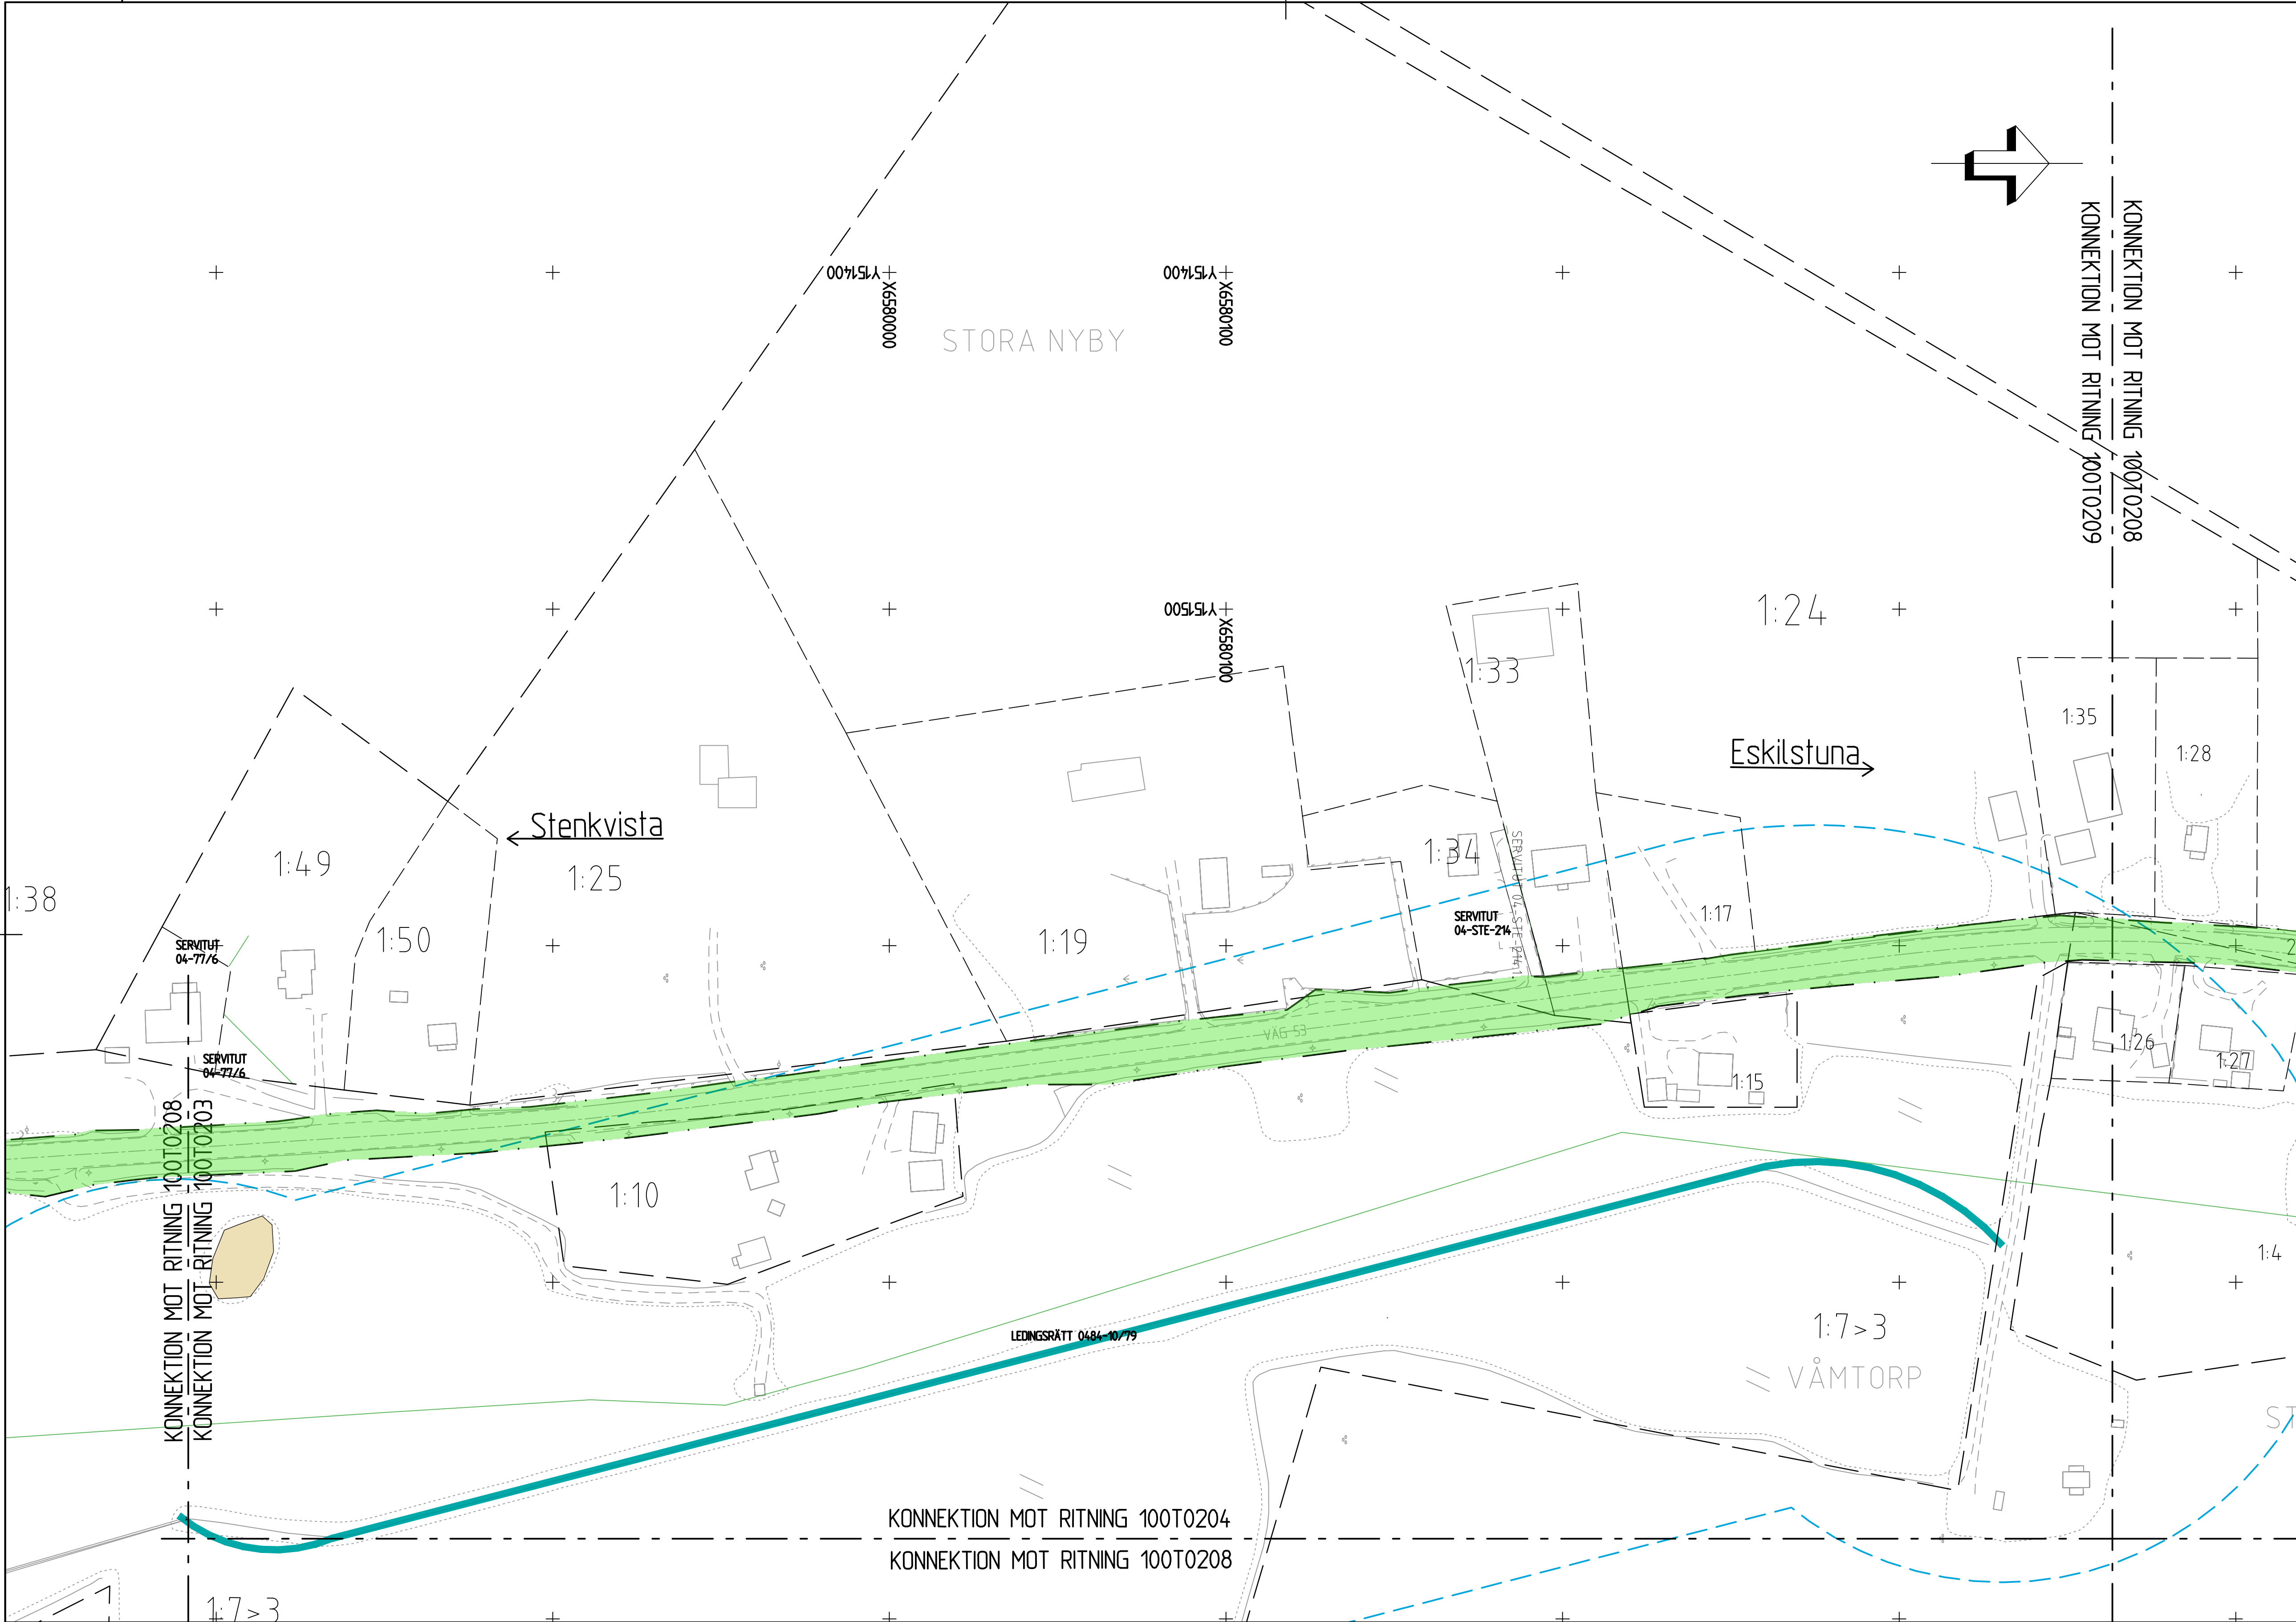

TECKENFÖRLÄRING

GRÄNS FÖR BEFINTLIGT VÄGOMRÅDE

GRÄNS FÖR VÄGOMRÅDE

AVGRÄNSNING MELLAN OLIKA TYPER AV MARKANSPRÅK

NYTT VÄGOMRÅDE MED VÄGRÄTT

NYTT VÄGOMRÅDE INOM DETALJPLAN DÄR KOMMUNEN ÄR HUVUDMAN FÖR ALLMÄNNA PLATSER

NYTT VÄGOMRÅDE MED VÄGRÄTT FÖR KOMMUNAL ALLMÄN VÄG

NYTT VÄGOMRÅDE MED INSKRÄNKT VÄGRÄTT FÖR RENSNING AV DIKE

NYTT VÄGOMRÅDE MED INSKRÄNKT VÄGRÄTT FÖR DRIFT AV VILTSTÄNGSEL

TILLFÄLLIG NYTTJÄNDERÄTT

T1 - TILLFÄLLIG NYTTJÄNDERÄTT FÖR ETABLERINGSYTA / UPPLAG DOCK SOM LÄNGST TILL 3 MÅNADER EFTER GODKÄND SLUTBESKUTNING

T2 - TILLFÄLLIG NYTTJÄNDERÄTT FÖR TRANSPORTVÄG TILL ETABLERINGSYTA / UPPLAG DOCK SOM LÄNGST TILL 3 MÅNADER EFTER GODKÄND SLUTBESKUTNING

T3 - TILLFÄLLIG NYTTJÄNDERÄTT FÖR MONTERING AV VILTSTÄNGSEL DOCK SOM LÄNGST TILL 3 MÅNADER EFTER GODKÄND SLUTBESKUTNING

T4 - TILLFÄLLIG NYTTJÄNDERÄTT FÖR FÖRBEREIT UNDER BYGGTIDEN DOCK SOM LÄNGST TILL 3 MÅNADER EFTER GODKÄND SLUTBESKUTNING

T5 - TILLFÄLLIG NYTTJÄNDERÄTT FÖR SPRÄKNING AV BERG, UPSÄTTNING AV VÄGRÄCKE DOCK SOM LÄNGST TILL 3 MÅNADER EFTER GODKÄND SLUTBESKUTNING

T6 - TILLFÄLLIG NYTTJÄNDERÄTT FÖR ÖVERVÄNNING AV BEFINTLIGT DIKE DOCK SOM LÄNGST TILL 3 MÅNADER EFTER GODKÄND SLUTBESKUTNING

FÖRÄNDRAT VÄGHÄLLINGSANSVAR FRÅN STATLIG TILL KOMMUNAL

ÄKERHOLMAR/BIOTOPSKYDD

SMÅVATTEN/BIOTOPSKYDD

AVGRÄNSNING AV SKYDDSGÄTGÅRD/FÖRSÖKTEKTHETSHÄTT

NY TRUMPA UTAN VÄNDRINGSBÄNDER

SHÅLSPASSAGE

BULLERSKYDD, SKÄRM HÖJD 2,7 METER ÖVER FÄRDIG VÄGYTA

BULLERSKYDD, SKÄRM HÖJD 2,8 METER ÖVER FÄRDIG VÄGYTA

BULLERSKYDD, SKÄRM HÖJD 2,5 METER ÖVER FÄRDIG VÄGYTA

BULLERSKYDD, SKÄRM HÖJD 2,0 METER ÖVER FÄRDIG VÄGYTA

BULLERSKYDD, VALL HÖJD 15-25 METER ÖVER FÄRDIG VÄG

ERBJUDANDE OM BULLERSKYDDSGÄTGÅRD UTANFÖR VÄGOMRÅDE

SÄRSKILDA BESLUT SOM TAS I SAMBAND MED FASTSTÄLLANDE AV VÄGPLAN

INDRAGNING AV VÄG FRÅN ALLMÄNT UNDERHÅLL

ÄTGÅRDER ENLIGT EN FASTSTÄLLD VÄGPLAN ÄR UNDANTAGNA FRÅN VISSA FÖRBUD OCH SKYDDIGHETER ENLIGT MILJÖBALKEN

FÖRBUDEN SOM AVSER VERKSAMHET ELLER ÄTGÅRD INOM GENERELLT BIOTOPSKYDDOMRÅDE (7:11 2 ST. MB) GÄLLER INTE BYGGANDE AV ALLMÄN VÄG

SKYDDIGHETEN ATT GÖRA ANMÄLAN FÖR SAMRÅD ENLIGT 126 MB GÄLLER INTE FÖR DE VERKSAMHETER OCH ÄTGÅRDER SOM BEHOVS FÖR ATT BYGGA VÄGEN OCH SOM FASTSTÄLLS OCH INGÅR I VÄGOMRÅDE FÖR ALLMÄN VÄG ELLER OMRÅDE FÖR TILLFÄLLIG NYTTJÄNDERÄTT

FÖRBUDEN SOM AVSER VERKSAMHET ELLER ÄTGÅRD INOM GENERELLT STRANDSKYDDOMRÅDE (7:15 MB) GÄLLER INTE BYGGANDE AV ALLMÄN VÄG

01. 02. 03. 04. 05. 06. 07. 08. 09.

TYP AV PLAN

VÄGPLAN

GRANSKNINGSSTATUS / SYFTE

GODKÄND

HANDLINGSTYP

GRANSKNINGSHANDLING

DATUM

2022-02-02

LEVERANS / ÄNDRINGS-PM

OBJEKT

VÄG 53 ESKILSTUNA

DELOMRÅDE / BANDEL

1 SÖDRA INFARTEN ESKILSTUNA

ANLÄGGNINGSDEL

00 GEMENSAMT (SAMMANSATT OCH ÖVERSIKTER)

OBJEKTNUMMER / KM

155037

KONSTRUKTIONSNUMMER

BESTÄLLARE

TRAFIKVERKET

LEVERANTÖR

TYRÉNS

SKAPAD AV

A BERGMAN

UPPDRAGSGNUMMER

284611

GODKÄND AV

HELENA DAHLBERG

ÄNDELNING

RITNINGSTYP

PLANRITNING

TEKNIKOMRÅDE / INNEHÅLL

T VÄGUTFORMNING OCH TRAFIK

BESKRIVNING

FÖRÄNDRAT VÄGHÄLLARANSVAR BEFINTLIG VÄG 53

SKALA

1:1000

FORMAT

FÖRVALTNINGSNUMMER

RITNINGSNUMMER

1 00 T 02 08

BLAD

NÄSTA BLAD

BET

451

0/200

NY VÄG, VÄGBANEKANT MED LÄNGDMÄTNING OCH HÖJDSÄTTNING

BULLERSKYDDSPÅNK

VÄGRÄCKE

VILTSTÄNGSEL

FASTIGHETSBEDECKNING

FASTIGHETSGRÄNS

TRAKTGRÄNS

DETALJPLAN

RÄTTIGHET

STRANDSKYDD

1:10

FASTIGHETSBEDECKNING

FASTIGHETSGRÄNS

TRAKTGRÄNS

DETALJPLAN

RÄTTIGHET

STRANDSKYDD

KOORDINATSYSTEM

PLANSYSTEM: SWEREF 99 1630


HÖJDSYSTEM: RH2000

DATUM FÖR FASTIGHETSKARTA: 20211209

SKALA 1:1000

0 5 10 20 50 100

METER

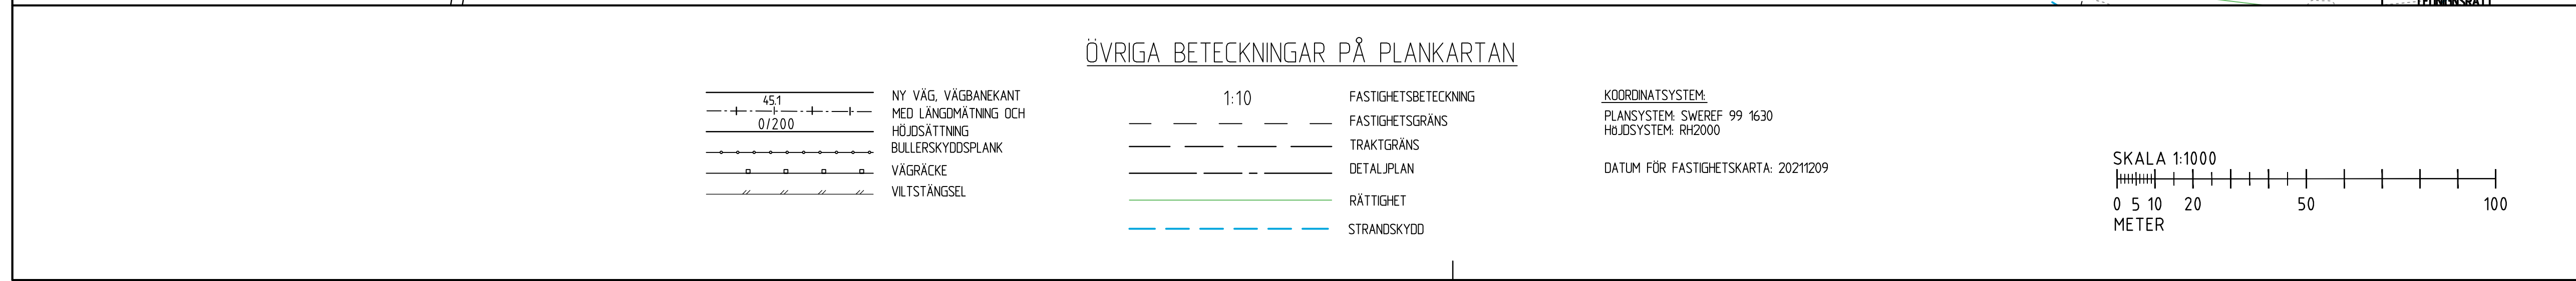

<