


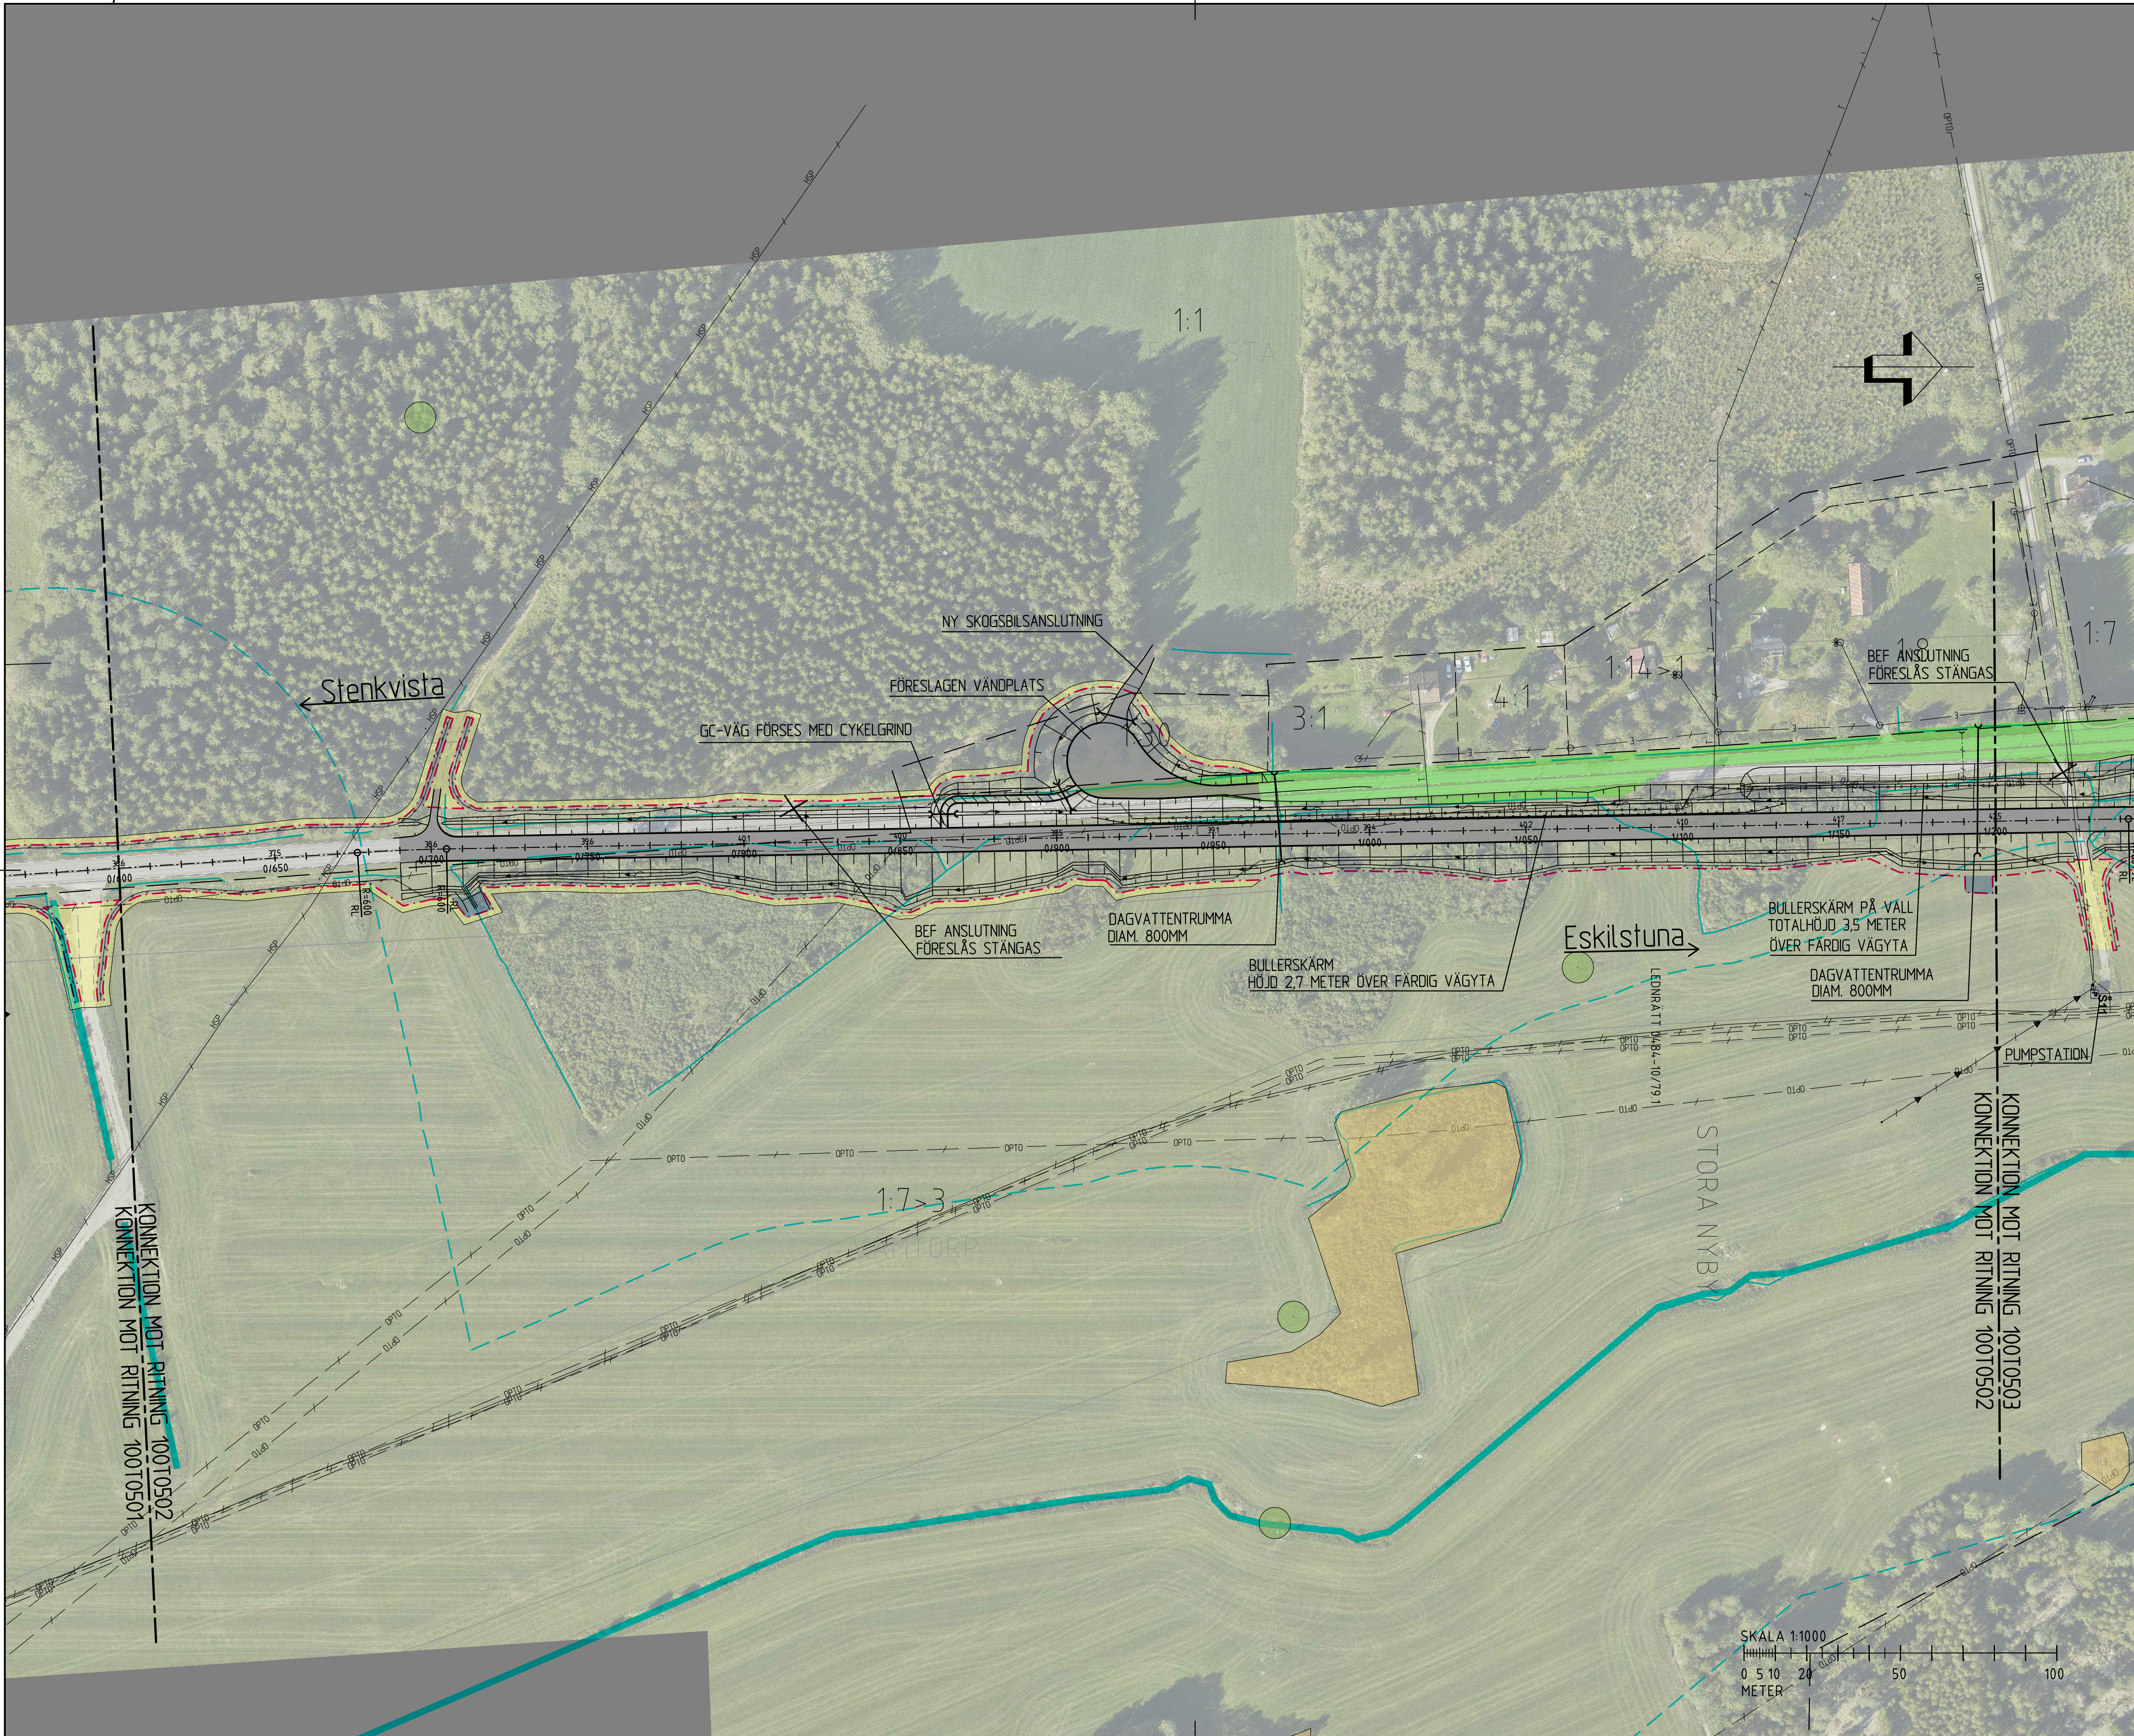

TECKENFÖRKLARING

NY VÄGLINJE
0/100
VÄGENS LÄNGDMÄTNING
SKOGSBILVÄG MED VÄNDPLAN
NYTT VÄGOMRÅDE
FÖRÄNDRAT VÄGHÅLLINGSANSVAR FRÅN STATLIG TILL KOMMUNAL
VILTSTÄNGSEL
ÄGOSLAGSGRÄNS
BEF ENSKILD VÄG
BEF EL LÅGSPÄNNING
BEF EL HÖGSPÄNNING MARK
BEF EL HÖGSPÄNNING LUFT
BEF TELE LUFT
BEF OPTO MARK
BEF GASLEDNING
BEF DAGVATTEN
BEF VATTENLEDNING
BEF SPILLVATTEN
BEF TRYCKSPILL
NATURA 2000
ÅKERHOLMAR/BIOTOPSKYDD
FÖRNNINNE
TILLFÄLLIG NYTTJANDERÄTT
INSKRÄNKT VÄGRÄTT
NY VÄG 53
NY ANSLUTNINGSVÄG
ENSKILD ANSLUTNINGSVÄG
NY GC-VÄG
GESTALTNING AV RONDELL ENLIGT GESTALTNINGSPROGRAM
SMÄVATTEN/BIOTOPSKYDD
STRANDSKYDD
DIKE / VATTENDRAG
BULLERSKÄRM
VÄGRÄCKE
VILTSTÄNGSEL
FASTIGHETSBETECKNING
FASTIGHETSGRÄNS
TRAKTGRÄNS
DETALJPLAN
VÄGTRUMMA
DAGVATTENBRUNN MED KUPOLSIL
NY BELYSNINGSSTOLPE
ANSLUTNING STÄNGS
AVRINNINGSPIL

ANMÄRKNINGAR
BEFINTLIGA LEDNINGAR REDOVISAS I ILLUSTRATIONSPLAN.
SAMFÖRLÄGGNING AV FIBER SAMT NYPROJEKTERING AV ELNÄT PÅGÅR
KOORDINATSYSTEM:
PLANSYSTEM: SWEREF 99 1630
HÖJDSYSTEM: RH2000
DATUM FÖR GRUNDKARTA: 20180902
DATUM FÖR FASTIGHETSKARTA: 20201023
08. 09.

TYP AV PLAN
VÄGPLAN
GRANSKNINGSSTATUS / SYFTE
GODKÄND
HANDLINGSTYP
SAMRÅDSHANDLING
DATUM
2021-08-25
LEVERANS / ÄNDRINGS-PM
OBJEKT
VÄG 53 ESKILSTUNA
DELOMRÅDE / BANDEL
1 SÖDRA INFARTEN ESKILSTUNA
ANLÄGGNINGSDDEL
00 GEMENSAMT (SAMMANSATT OCH ÖVERSÄKTER)
OBJEKTNUMMER / KM
155037
KONSTRUKTIONNUMMER
BESTÄLLARE
TRAFIKVERKET
LEVERANTÖR
TYRÉNS
SKAPAD AV
A BERGMAN
UPPDRAGSGNUMMER
284611
GODKÄND AV
HELENA DAHLBERG
AVDELNING
RITNINGSTYP
ILLUSTRATIONSPLAN
TEKNIKOMRÅDE / INNEHÅLL
T VÄGUTFORMNING OCH TRAFIK
BESKRIVNING
KM 0/600-1/200
SKALA
1:1000
FORMAT
A1
FÖRVALTNINGSNUMMER
RITNINGSGRUPP
1 00 T 05 02
BLAD
NÄSTA BLAD
BET