


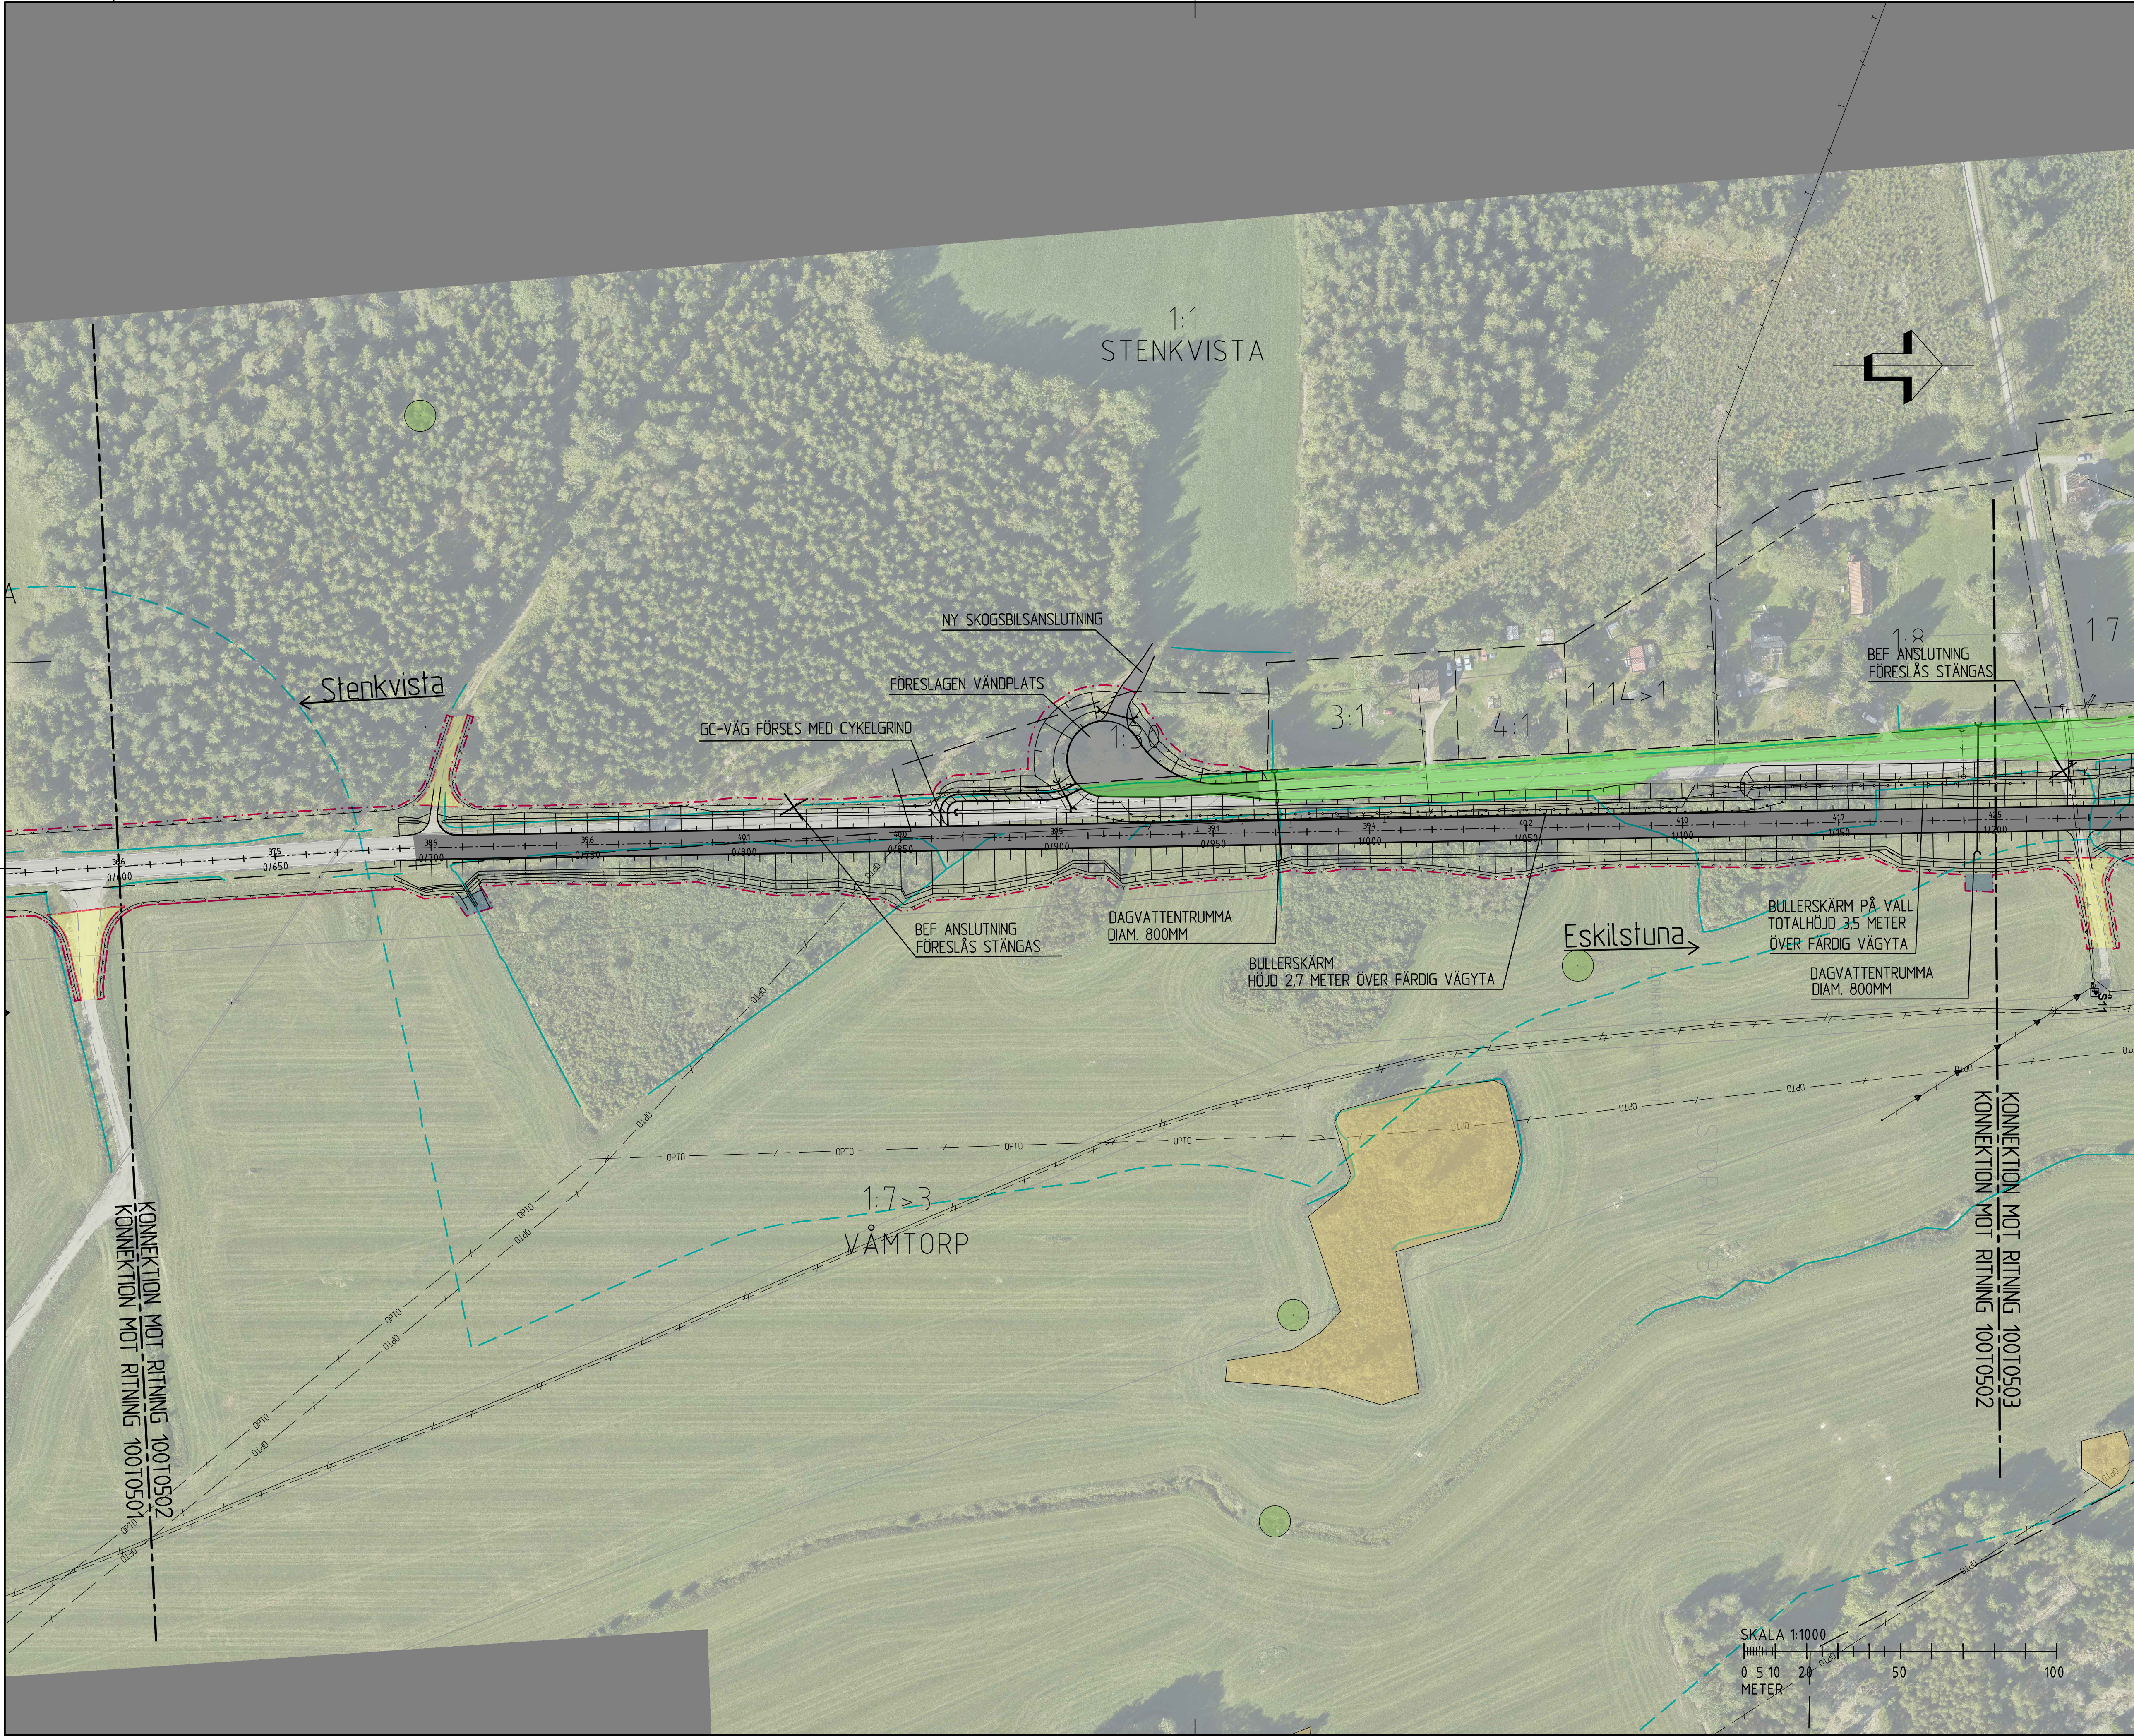

TECKENFÖRKLARING

- NY VÄGLINJE
- VÄGENS LÅNGMÄTNING
- SKOGSBILVÄG MED VÄNDPLAN
- NYTT VÄGOMRÅDE
- FÖRÄNDRAT VÄGHÅLLINGSANSVAR FRÅN STATLIG TILL KOMMUNAL
- VILTSTÄNGSEL
- ÄGOSLAGSGRÄNS
- BEF ENSKILD VÄG
- BEF TELE LUFT
- BEF OPTO MARK
- BEF DAGVATTEN
- BEF VATTENLEDNING
- BEF SPILLVATTEN
- BEF TRYCKSPILL
- NATURA 2000
- ÅKERHOLMAR/BIOTOPSKYDD
- FÖRNNINNE
- TILLFÄLLIG NYTTJANDERÄTT
- INSKRÄNKT VÄGRÄTT
- NY VÄG 53
- NY ANSLUTNINGSVÄG
- ENSKILD ANSLUTNINGSVÄG
- NY GC-VÄG
- GESTALTNING AV RONDELL ENLIGT GESTALTNINGSPROGRAM
- STRANDSKYDD
- DIKE / VATTENDRAG
- BULLERSKÄRM
- VÄGRÄCKE
- VILTSTÄNGSEL
- FASTIGHETSBETECKNING
- FASTIGHETSGRÄNS
- TRAKTGRÄNS
- DETALJPLAN
- VÄGRUMMA
- DAGVATTENBRUNN MED KUPOLSL
- NY BELYSNINGSSTOLPE
- ANSLUTNING STÄNGS

ANMÄRKNINGAR

KOORDINATSYSTEM:
PLANSYSTEM: SWEREF 99 1630
HÖJDSYSTEM: RH2000

DATUM FÖR GRUNDKARTA: 20180902
DATUM FÖR FASTIGHETSKARTA: 20180517

TYP AV PLAN

VÄGPLAN

GRANSKNINGSSTATUS / SYFTE

GODKÄND

HANDLINGSTYP

SAMRÅDSHANDLING

DATUM

2020-07-03

LEVERANS / ÄNDRINGS-PM

OBJEKT

VÄG 53 ESKILSTUNA

DELOMRÅDE / BANDEL

1 SÖDRA INFARTEN ESKILSTUNA

ANLÄGGNINGSDDEL

00 GEMENSAMT (SAMMANSATT OCH ÖVERSIKTER)

OBJEKTNUMMER / KM

155037

KONSTRUKTIONNUMMER

LEVERANTÖR

TRAFIKVERKET

TYRÉNS

SKAPAD AV

M LUNDQVIST

UPPDRAGSNUMMER

284611

GODKÄND AV

HELENA DAHLBERG

AVDELNING

RITNINGSTYP

ILLUSTRATIONSPLAN

TEKNIKOMRÅDE / INNEHÅLL

T VÄGUTFORMNING OCH TRAFIK

BESKRIVNING

KM 0/600-1/200

SKALA

1:1000

FORMAT

A1

FÖRVALTNINGSNUMMER

1 00 T 05 02

BLAD

NÄSTA BLAD

BET