


Den här ritningen är Trafikverkets ägens och alla förbehållsbehålls. Bredvidande av ritningen bekräftar enligt lag. TRAFIKVERKET


STRÄNGNÄS ENKÖPING

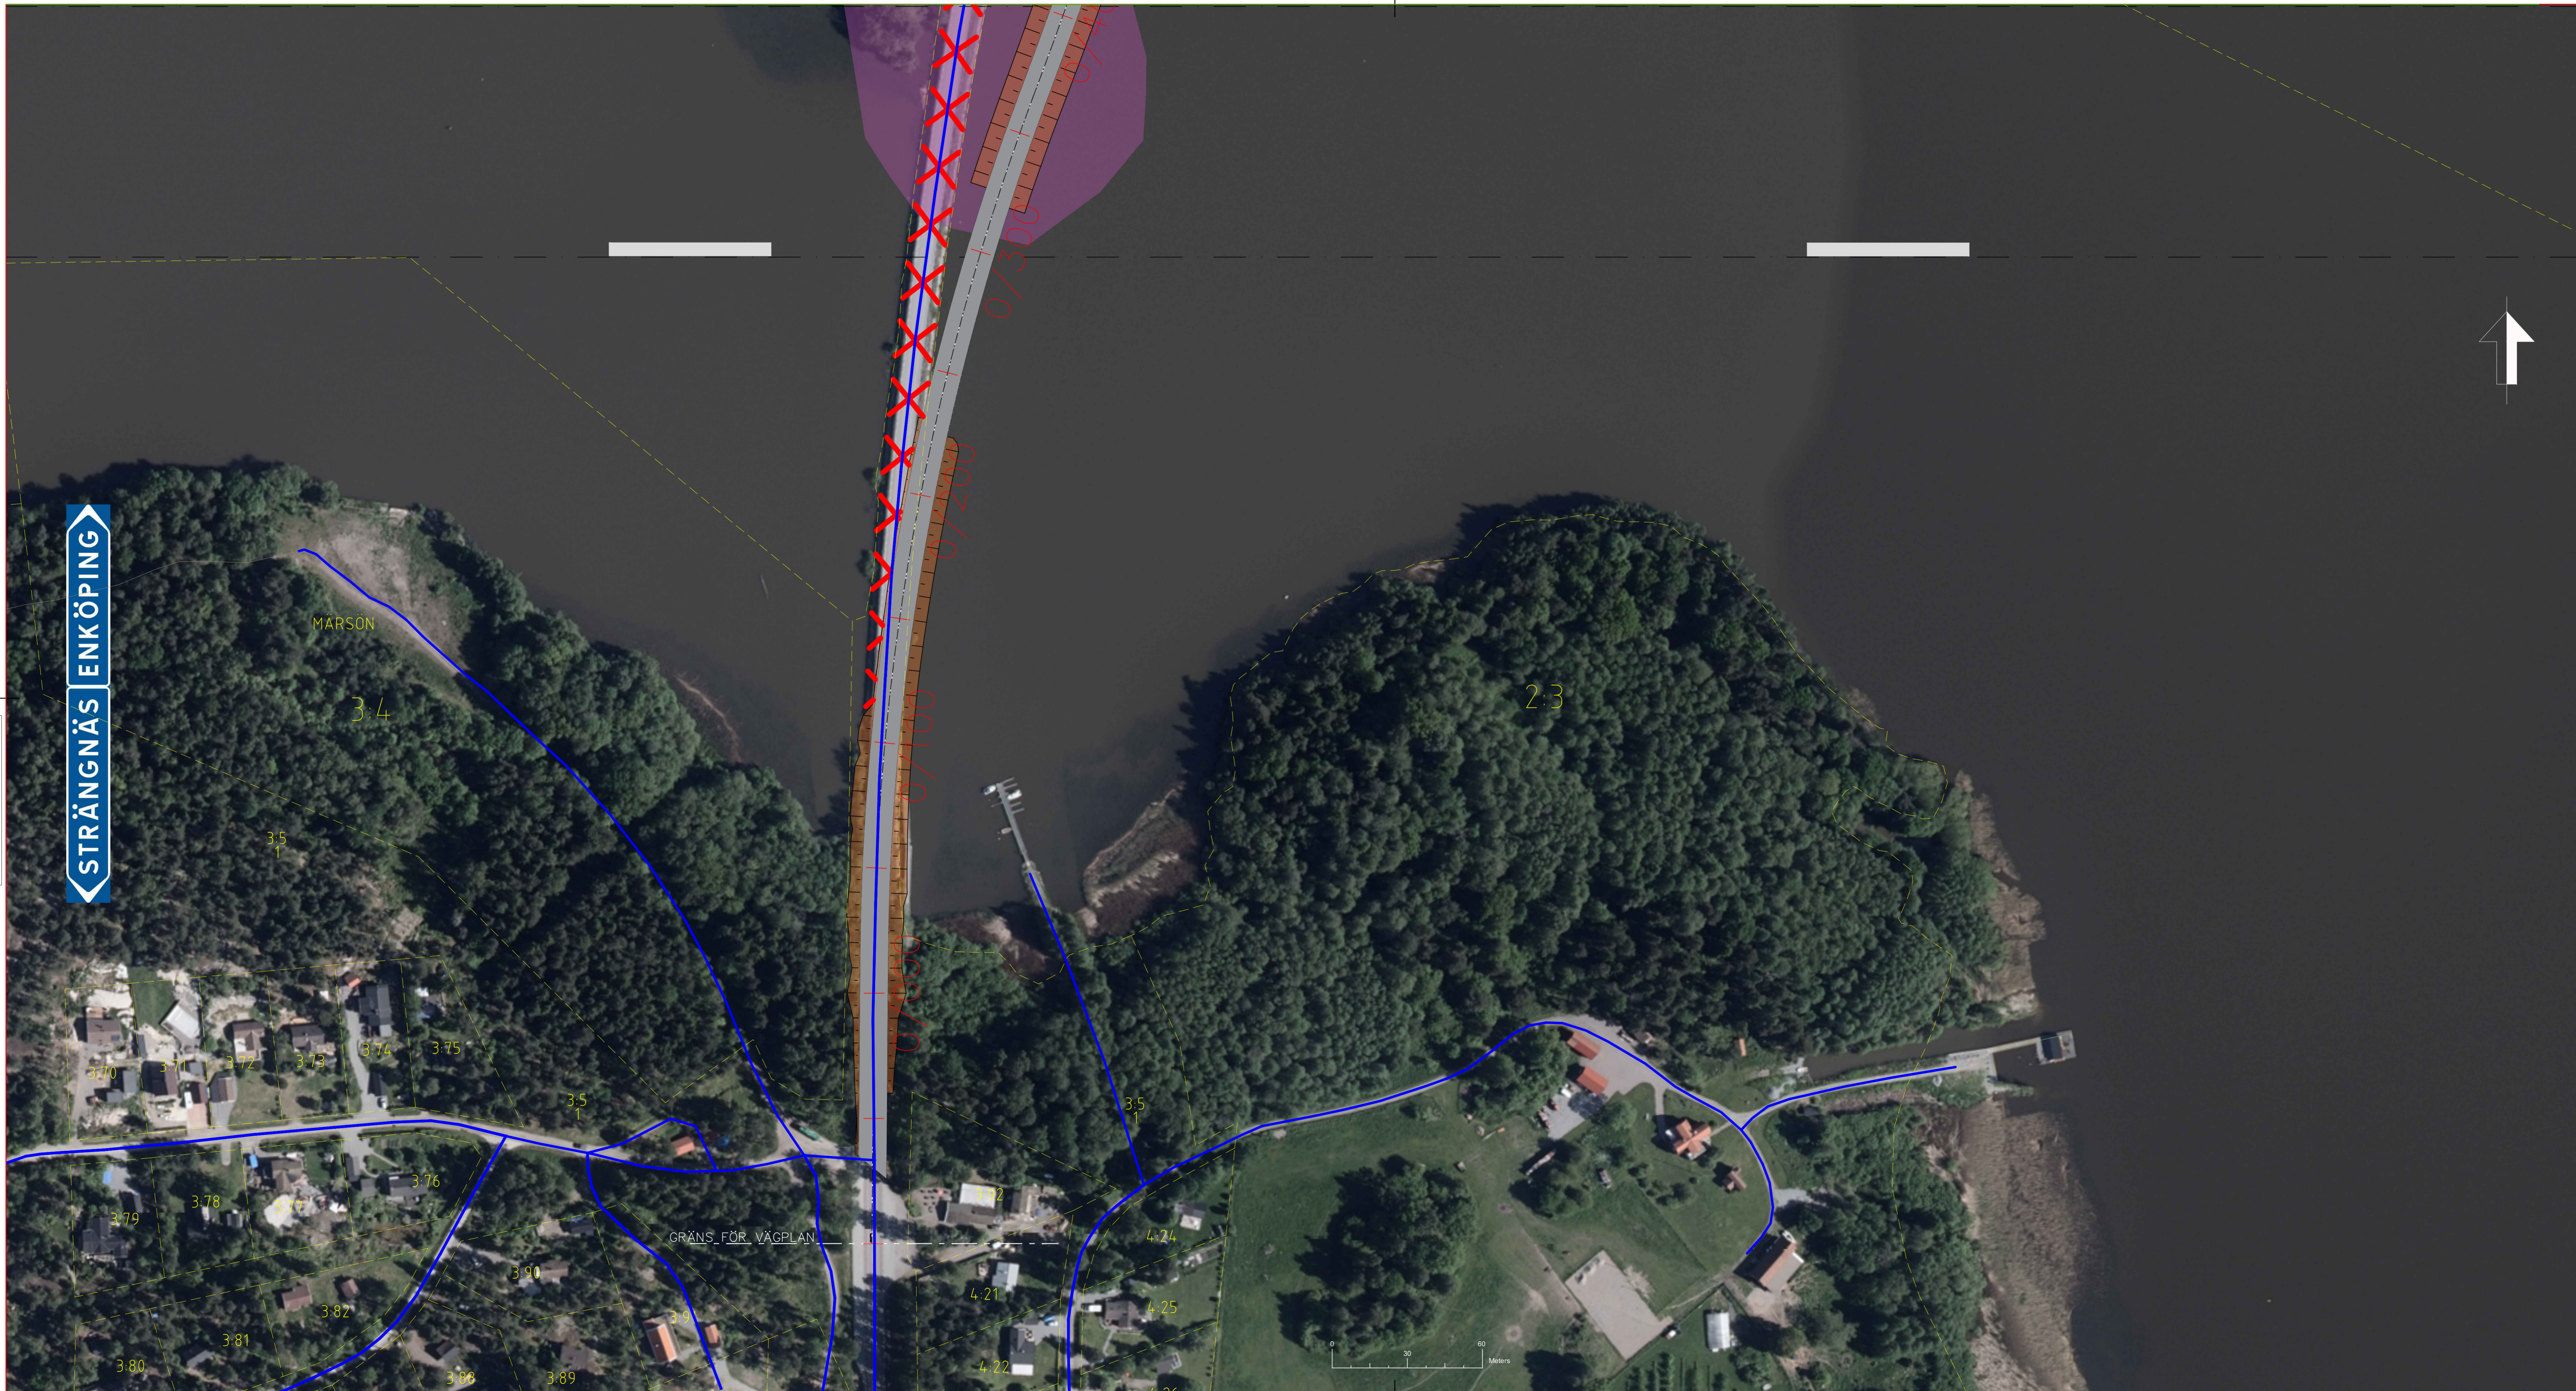

BETECKNINGAR

- NY VÄG
- SLÄNT
- BEFINTLIG VÄGSTRÄCKA
- VÄG SOM FÖRESLÄS RIVAS
- NY FARLED
- Ö UNDER UTREDNING
- FASTIGHETSGRÄNS
- FASTIGHETSBETECKNING
- NATURA 2000
- EK HÄLTRÄD
- EK

ORIENTERINGSKARTA MED BLADNUMMER

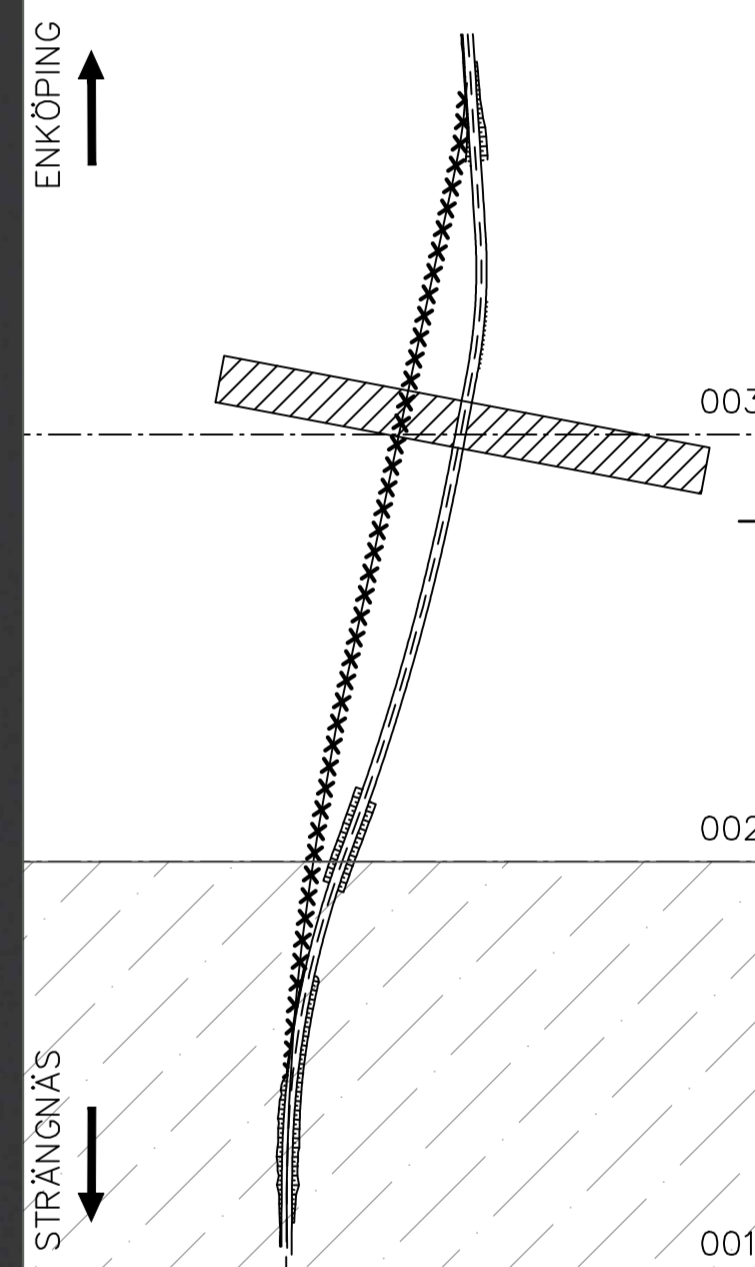

TYP AV PLAN		VÄGPLAN	
GRÄNSNINGSTATUS / SYFTE			
HANDLINGSTYP		SAMRÅDSHANDLING	
DATUM	2018-09-27	LEVERANS / ÄNDRINGS-PM	
OBJEKT			
Väg 55		Hjulstabron	
DELOMRÅDE / BANDEL			
1			
ANLÄGGNINGSEDEL			
01 VÄG			
PROJEKTNUMMER / KM	200100	KONSTRUKTIONNUMMER	
BESTÄLLARE	VR/S ÖSTBERG	LEVERANTÖR	VR/INFRAPRO
PROJEKTNUMMER	11012	SPRINGSNUMMER	
GODKÄND AV	VR/L. HOLLANDER	AVDELNING	
RITNINGSTYP			
PLANRITNING			
TEKNIKGRUPP / INNEHÅLL			
SAMMANSATT ANLÄGGNING			
BESKRIVNING			
ILLUSTRATIONSKARTA			
SKALA	1:1000	FORMAT	A1F
RITNINGSNUMMER	100X0201	BLAD	001
		NÄSTA BLAD	002
		BET	