


STRÄNGNÄS ENKÖPING

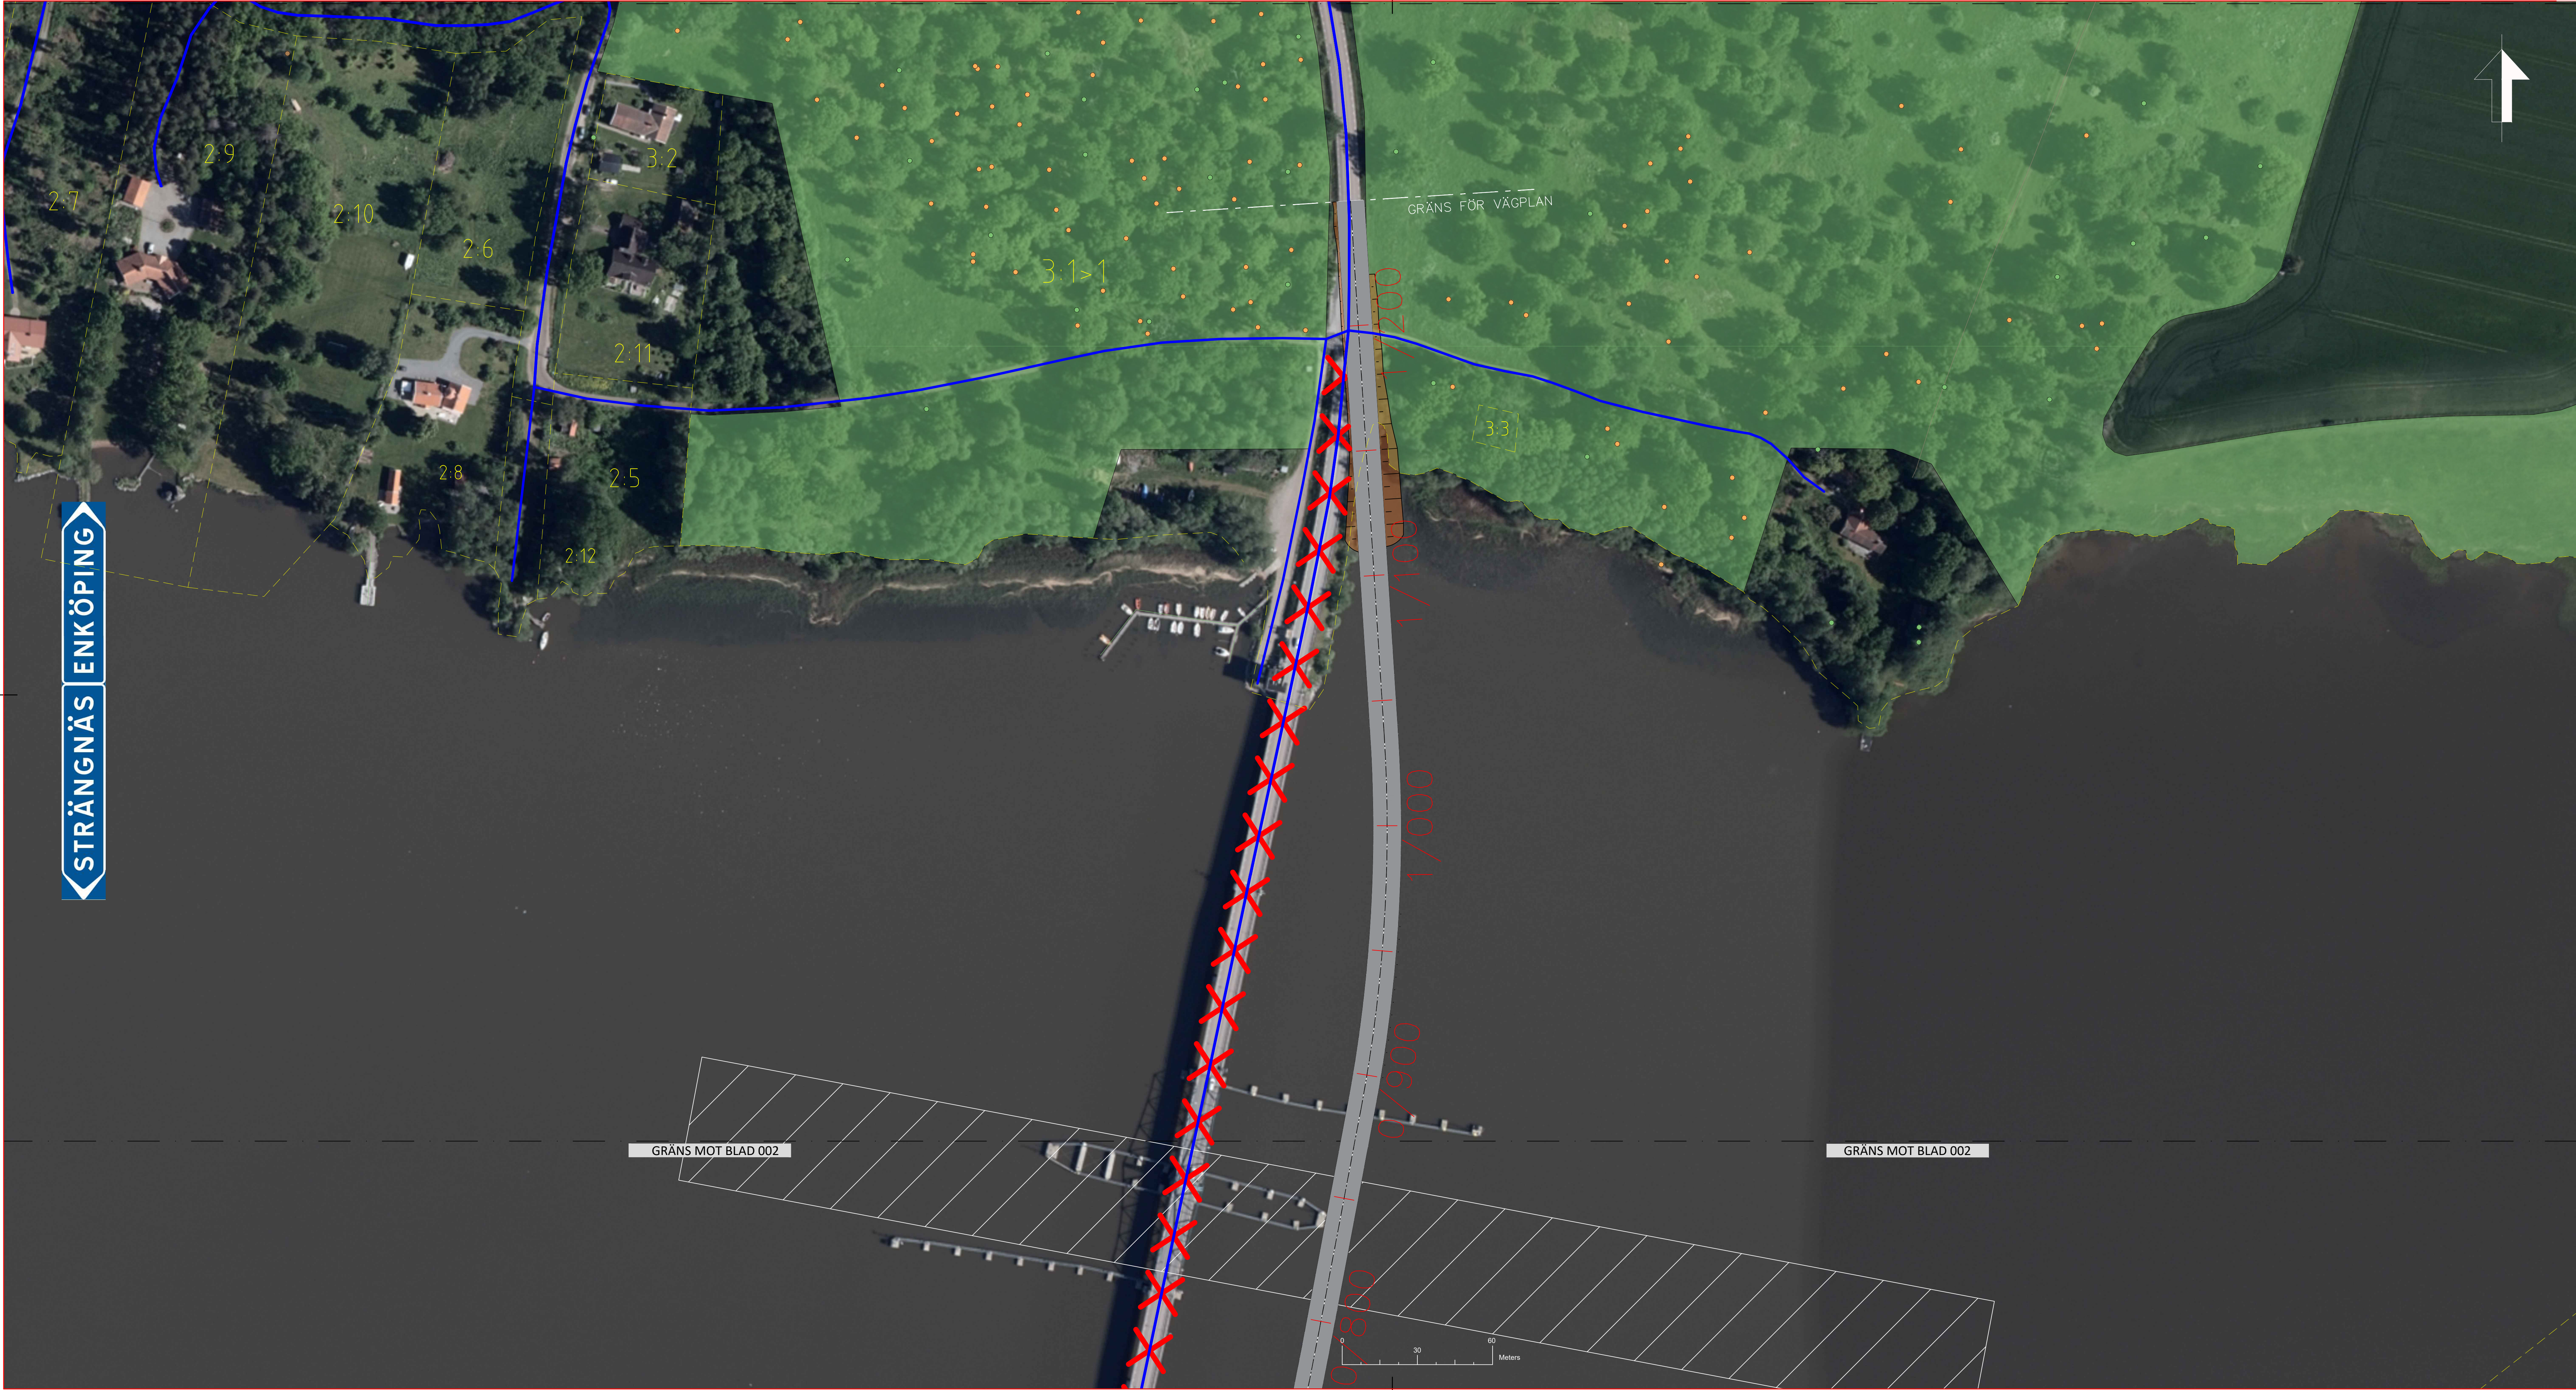

GRÄNS MOT BLAD 002

GRÄNS MOT BLAD 002

BETECKNINGAR

NY VÄG

SLÄNT

BEFINTLIG VÄGSTRÄCKA

VÄG SOM FÖRESLÅS RIVAS

NY FARLED

Ö UNDER UTREDNING

FASTIGHETSGRÄNS

4:24

FASTIGHETSBETECKNING

NATURA 2000

EK HÄLTRÄD

EK

ORIENTERINGSKARTA MED BLADNUMMER

ENKÖPING

STRÄNGNÄS

003

002

001

TYP AV PLAN

VÄGPLAN

HANDLINGSTYP

SAMRÄDSHANDLING

DATUM

2018-09-27

LEVERANS / ÄNDRINGS-PM

OBJEKT

Väg 55
Hjulstabron

DELOMRÅDE / BAND

1

ANLÄGGNINGSDIAGRAM

01 VÄG

PROJEKTNUMMER / KM

200100

KONSTRUKTIONNUMMER

BESTÄLLARE

TRAFIKVERKET

LEVERANTÖR

VR INFRAPRO

UPPDRAGSNUMMER

11012

AVDELNING

RITNINGSTYP

PLANRITNING

TEKNISKT BEHÅLL

SAMMANSATT ANLÄGGNING

BEGRÄNSNING

ILLUSTRATIONSKARTA

SKALA

1:1000

FORMAT

A1F

FÖRVALTNINGSNUMMER

RITNINGNUMMER

100X0203

BLAD

003

NÄSTA BLAD

-

BET