




VILTSTÄNGSEL, H-SIDA

TECKENFÖRKLARING

— NY VÄG  
— BEFINTLIG MARK

IGGESUND ←

HUDIKSVALL →

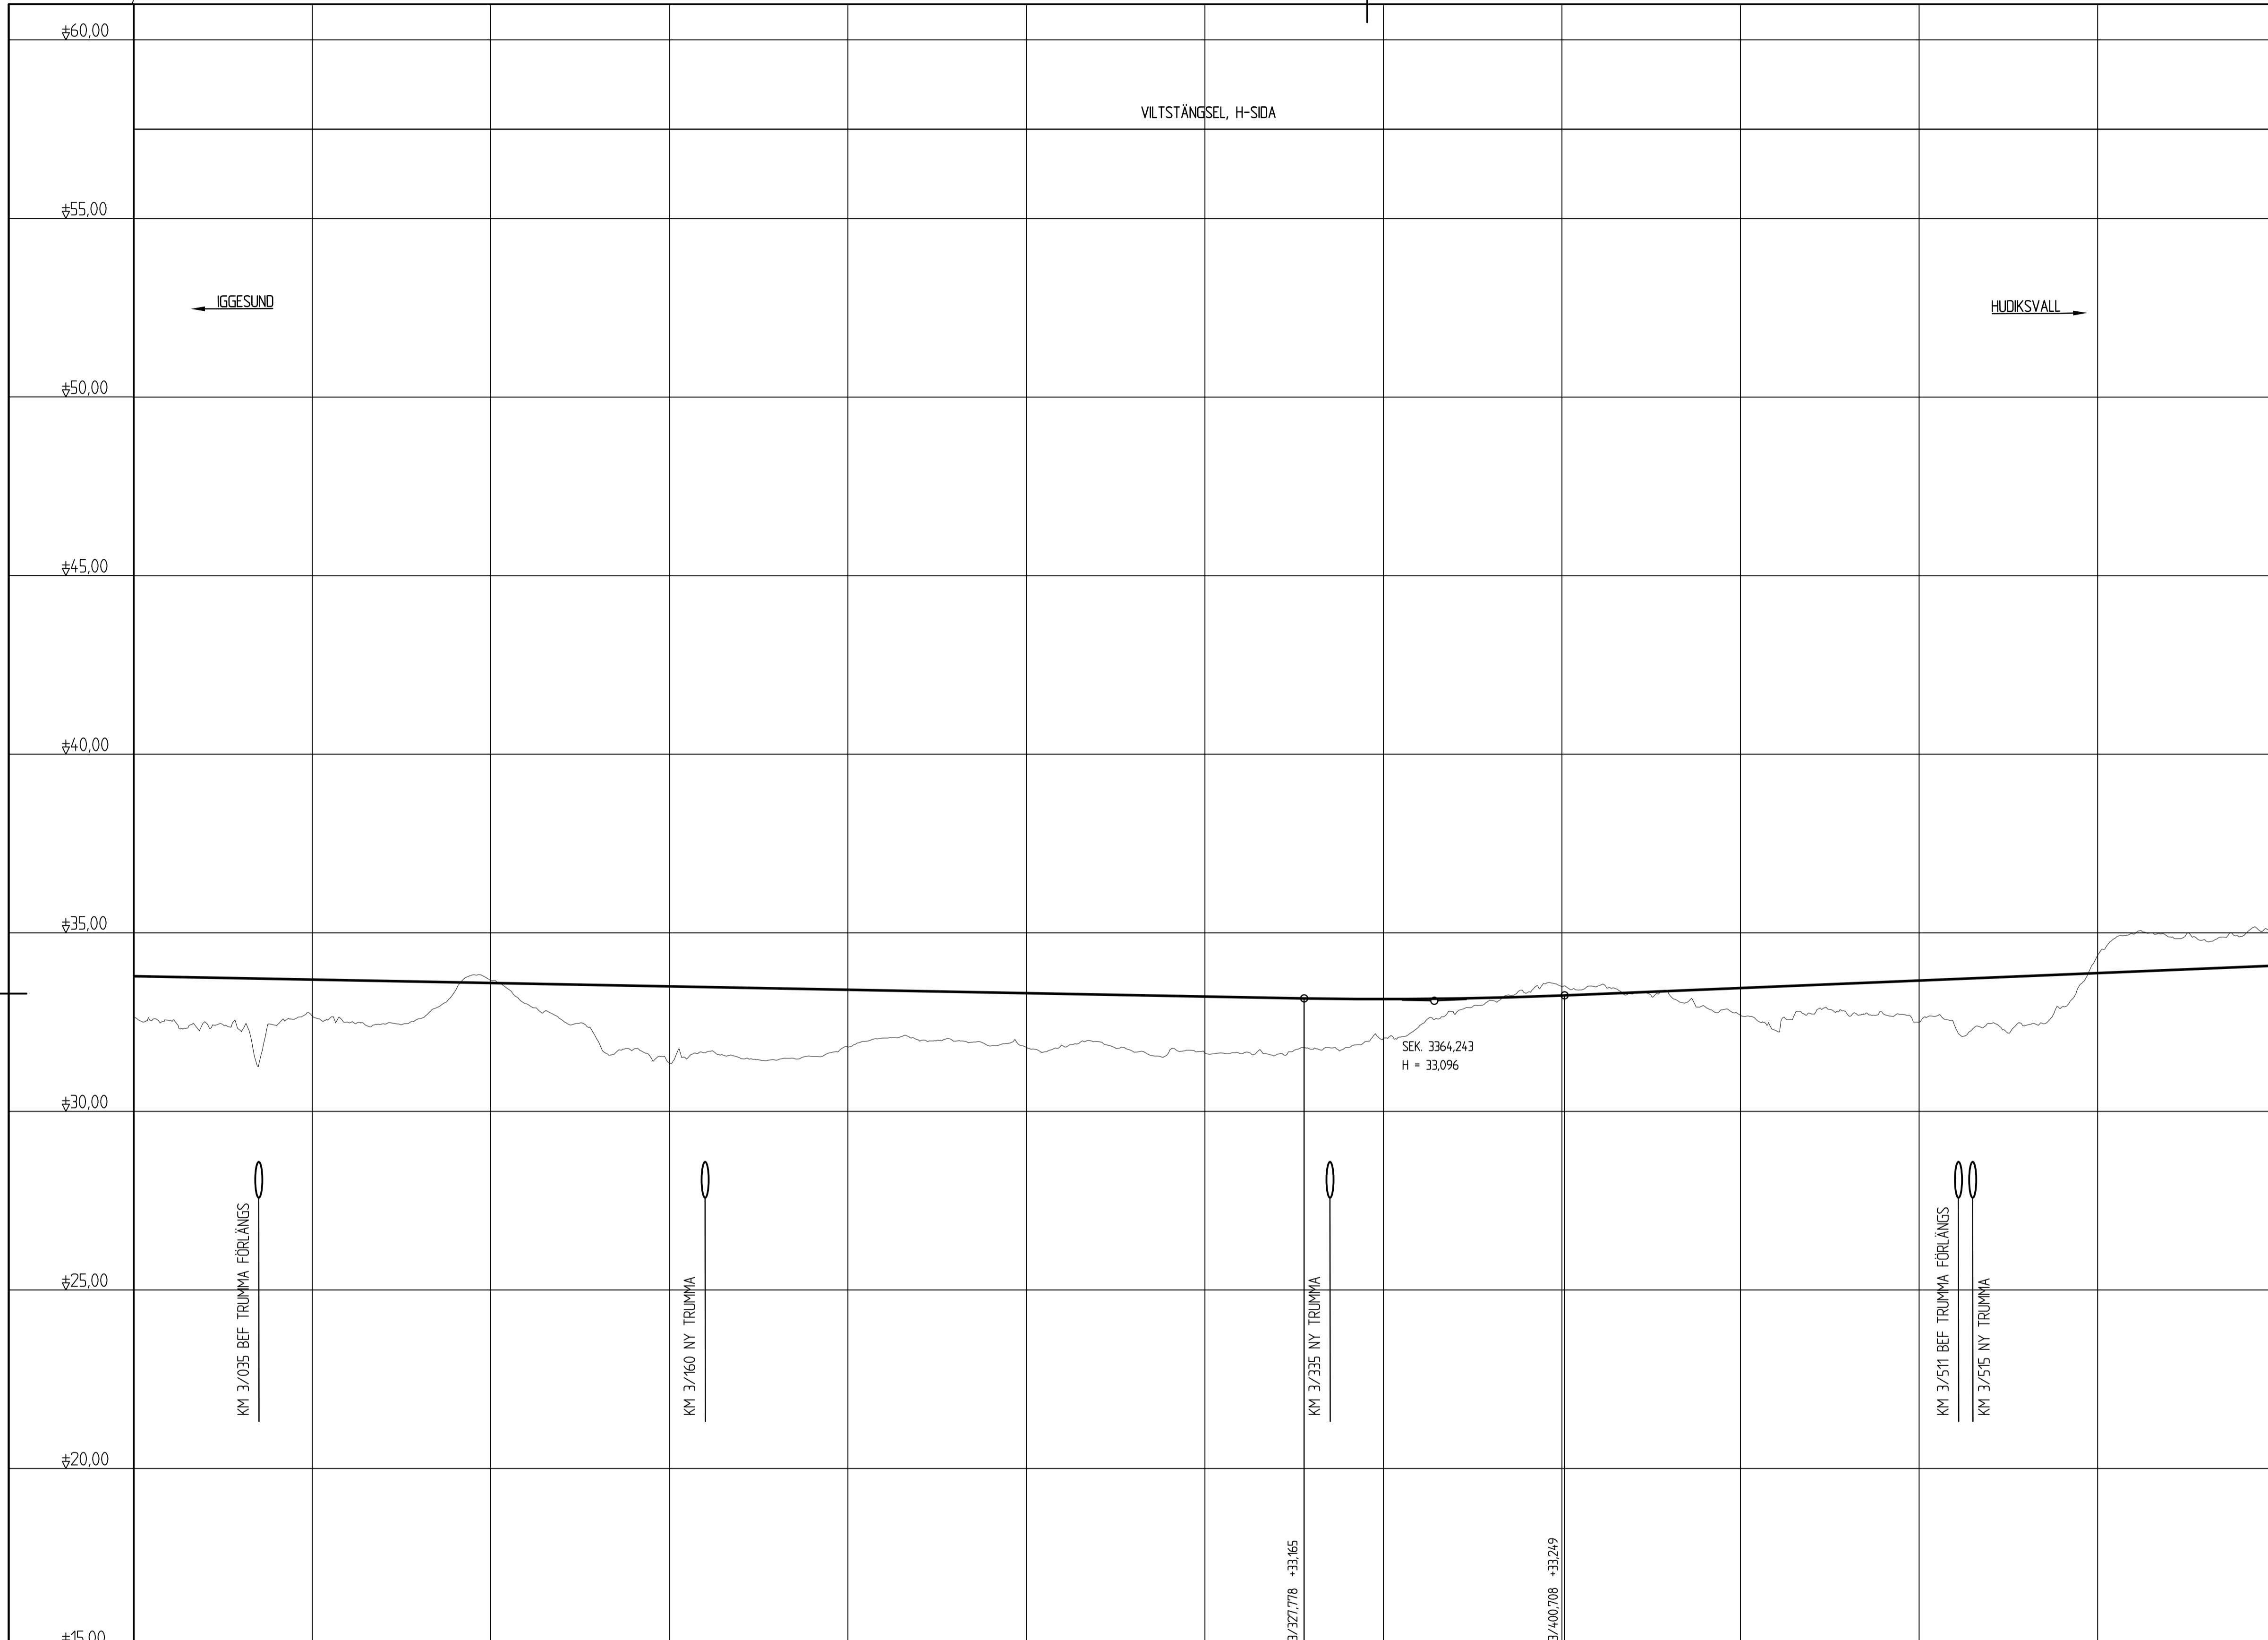

KOORDINATSYSTEM  
SYSTEM I PLAN: SWEREF 99 16 30  
SYSTEM I HÖJD: RH 2000

UTFORMNING AV PLANFÖRSLAG

TYP AV PLAN		<b>VÄGPLAN</b>	
GRANSKNINGSSTATUS / SYFTE			
HANDLINGSTYP		<b>SAMRÅDSHANDLING</b>	
DATUM	2021-09-13	LEVERANS / ÄNDRINGS-PM	
OBJEKT	<b>IGGESUND-HUDIKSVALL GC-VÄG</b>		
DELOMRÅDE / BANDEL	HUDIKSVALLS KOMMUN		
ANLÄGGSOMRÅDE	GC-VÄG LÅNGS VÄG 583		
OBJEKTNUMMER / KM	150250	KONSTRUKTIONNUMMER	
BESTÄLLARE	J. GUNILLASSON	LEVERANTÖR	ÅF INFRASTRUCTURE
SKAPAD AV	J. GUNILLASSON	UPPDRAGSNUMMER	782918
GODKÄND AV	A. LINDMARK	ÄNDRING	
RITNINGSTYP	PROFILRITNING		
TEKNIKOMRÅDE / INNEHÅLL	T VÄGUTFORMNING OCH TRAFIK		
BESKRIVNING	KM 3/000-3/600		
SKALA	1:100	FORMAT	A1
RITNINGNUMMER	1 01 T 03 06	FÖRVALTNINGSNUMMER	
BLAD	NÄSTA BLAD	BET	

LUTNING / RÅDE	-0.19 %															0.42 %	
PROFILHÖJD	+33.76	+33.75	+33.73	+33.71	+33.69	+33.67	+33.65	+33.63	+33.61	+33.59	+33.58	+33.56	+33.54	+33.52	+33.50	+33.48	+33.46	+33.44	+33.43	+33.41	+33.39	+33.37	+33.35	+33.33	+33.31	+33.29	+33.27	+33.26	+33.24	+33.22	+33.20	+33.18	+33.16	+33.15	+33.14	+33.13	+33.12	+33.11	+33.10	+33.09	+33.08	+33.07	+33.06	+33.05	+33.04	+33.03	+33.02	+33.01	+33.00											
LANGMÄTNING	3/000			3/050			3/100			3/150			3/200			3/250			3/300			3/350			3/400			3/450			3/500			3/550			3/600																							
RAKNAD LINJE	R=1000															R=100	
PLANDATA	RL															RL	
VÄNSTER	5%															25%	
TVÄRFALL	0%															-25%	
HÖGER	-5%															2.0%	
ÖVERBYGGNAD	
MARKSLAG	
JORDART	

2021-09-14 08:39  
XREF: MODEL\120210913  
PROFIL\120210913

PLC: 2021-09-10 14:26 X:\1-PRJ\AS1782918 - V 583 GC VÄG IGGESUND HUDIKSVALL 15481\102\_CAD\VT\ISKDE\_DELOMRÅDET\VT\RTDEF\1010306.DWG GUNILLASSON, JOAKIM