


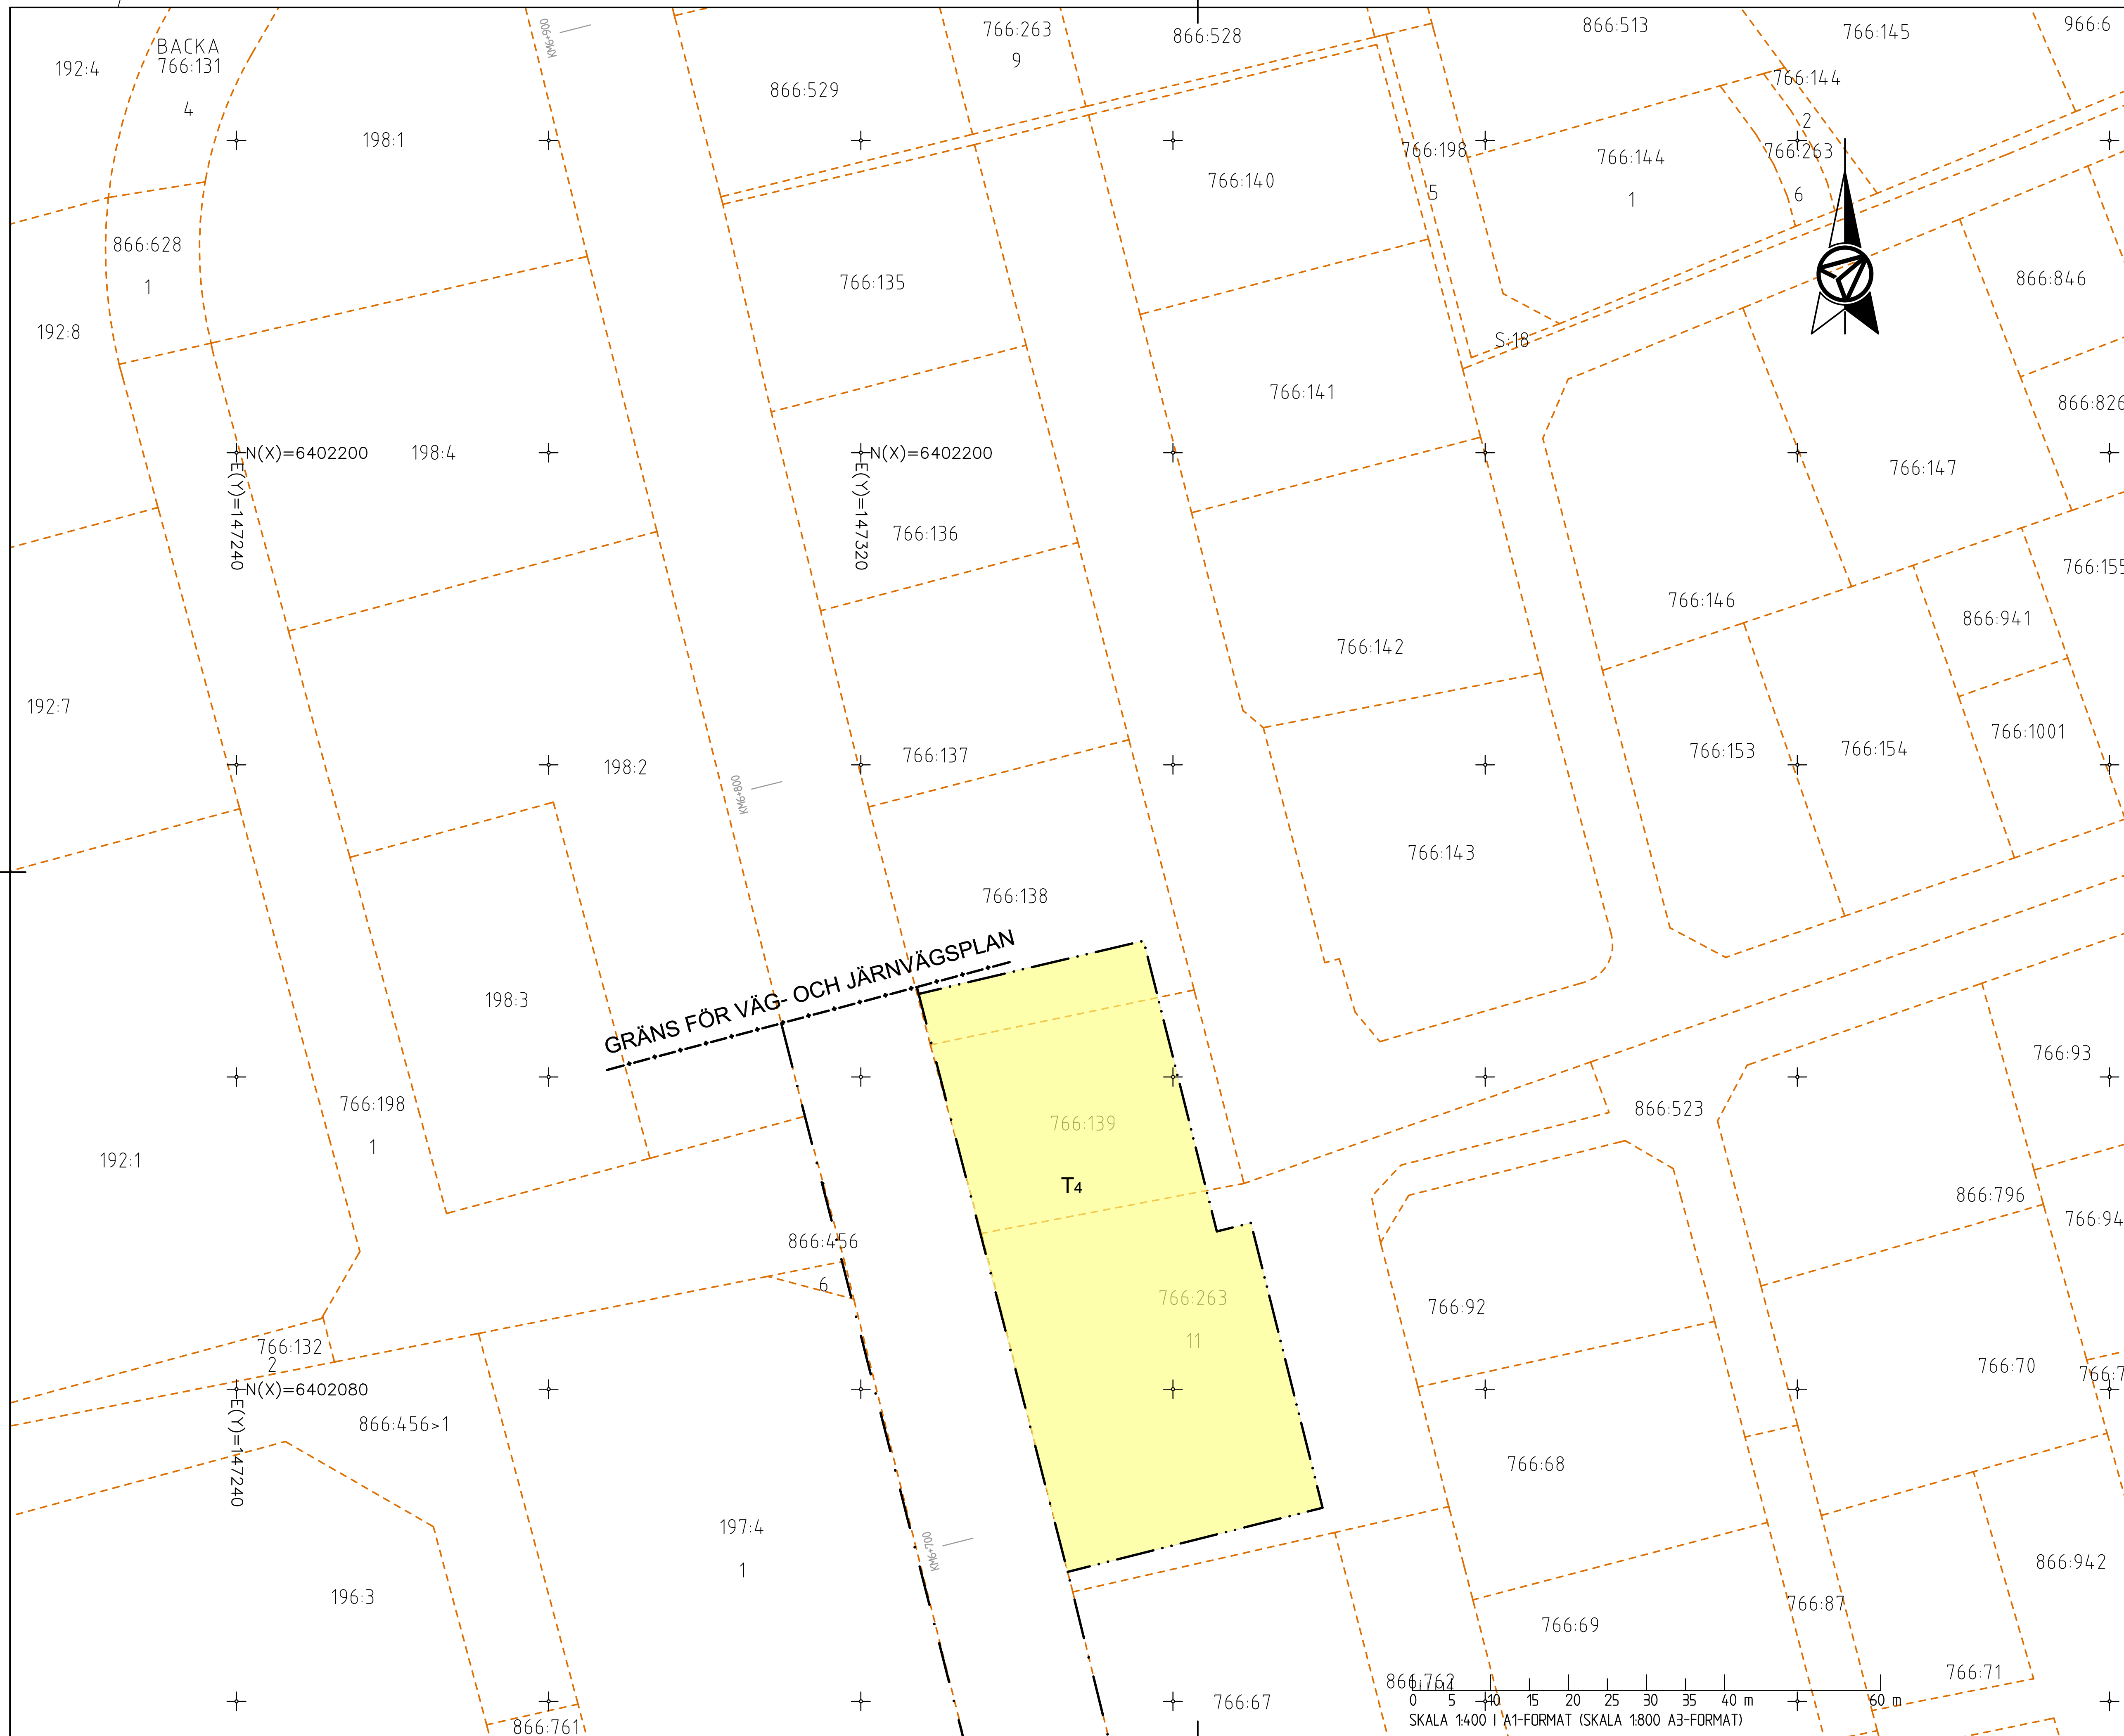

UPPLYSNINGAR

KOORDINATSYSTEM SWEREF 99 12 00
HÖJDSYSTEM RH 2000
SKYDLIGHETEN ATT GÖRA ANMÄLAN FÖR SAMRÅD ENLIGT 12:6 MB GÄLLER INTE FÖR DE VERKSAMHETER OCH ÅTGÄRDER SOM BEHOVS FÖR ATT BYGGA VÄGEN/JÄRVÄGEN OCH SOM FASTSTÄLLS OCH IGÅR I VÄGOMRÅDE FÖR ALLMAN VÄG/JÄRVÄGSMARK ELLER OMRÅDE FÖR TILLFALLIG NYTTJÄNDERATT.

TECKENFÖRKLARING

MARKANSPRÅK

GRÄNS FÖR VÄGOMRÅDE OCH JÄRVÄGSMARK

AVGRÄNSNING MELLAN OLIKA TYPER AV MARKANSPRÅK

FASTIGHETSGRÄNS

TRAKTGRÄNS

V₁

NYTT VÄGOMRÅDE MED VÄGRÄTT

V₂

NYTT VÄGOMRÅDE NDM DETALJPLAN DÄR KOMMAN ÄR HUVDOMAN FÖR ALLMÄNNA PLATSER

V_{i1}

NYTT VÄGOMRÅDE MED INSKRÄNKT VÄGRÄTT PÅ BEFINTLIG JÄRVÄGSMARK

J

NY JÄRVÄGSMARK MED ÅGÄNDERÄTT

Js₂

NY JÄRVÄGSMARK MED SERVITUTSRÄTT FÖR SKEDSÅKING OCH PÅLING

Js₄

NY JÄRVÄGSMARK MED SERVITUTSRÄTT FÖR SERVICEVÄG

T

TILLFALLIG NYTTJÄNDERÄTT, TILLGÅNGS FÖRAN BYGGSTÄTT T.O.M. 3 MÅNADER EFTER SLUTBESKUTNING

T₄

UPPLAG, MATERIAL, MASKINER OCH ARBETSODDAR

T₅

TILLFALLIG VÄG- ELLER SPÅRTRAFIK

T₆

UPPLAG, MATERIAL, MASKINER OCH ARBETSODDAR KOMBINERAT MED TILLFALLIG VÄG- ELLER SPÅRTRAFIK

SKYDDÅTGÄRDER OCH FÖRSIKTIGHETSMÅTT

MARKERING ELLER AVGRÄNSNING AV SKYDDÅTGÄRD OCH FÖRSIKTIGHETSMÅTT

Sk₂

BULLERSKYDD, VALL

Sk₄*

BULLERSKYDD, ERBJUDANDE OM FASÖGÅTGÄRDER

Sk₅*

BULLERSKYDD, ERBJUDANDE OM BALKÖGÅTGÄRDER

Sk₆*

BULLERSKYDD, ERBJUDANDE OM SKYDD FÖR UTEPLATS

*

PÅ DEL AV FASTIGHET

SÄRSKILDA BESLUT SOM TAS I SAMBAND MED FASTSTÄLLELSE AV VÄG- OCH JVG-PLAN

INDRAGNING AV VÄG ELLER OMRÅDE FRÅN ALLMÄNT UNDERHÅLL

ÖVRIGA BETECKNINGAR PÅ PLANKARTAN

MARKERING ELLER AVGRÄNSNING AV TIDIGARE KÄLLNARA FASTSTÄLLD SKYDDÅTGÄRD OCH FÖRSIKTIGHETSMÅTT

JÄRVÄGSMARK SOM ÅTERLÄMMAS

0/000
+0,00,0m

NY VÄG, VÄGABANEKANTER MED LÄNGDMÄTNINGSSTRECK OCH HÖJDSÄTTNING

0/000
+0,00,0m

NY GÄNG- OCH CYKELVÄG MED LÄNGDMÄTNINGSSTRECK OCH HÖJDSÄTTNING

KM 0+000
RDK +0,00,0m

NY JÄRVÄG, SPÅRMITT MED LÄNGDMÄTNINGSSTRECK OCH HÖJDSÄTTNING

STÄNGSEL

FASTIGHETSBETECKNING

1

2

BACKA 127

TYP AV PLAN

VÄG-JVG-PLAN

GRANSKNINGSSTATUS / SYFTE

GODKÄND

HANDLINGSTYP

GRANSKNINGSHANDLING

DATUM

2025-01-03

LEVERANS / ÄNDRINGS-PM

OBJEKT

E6.21 LUNDBYLEDEN
BRANTINGS-RINGÖMOTET

2

DELOMRÅDE / BANDEL

BRANTINGSMOTET-RINGÖMOTET

ANLÄGGNINGEN

BOHUSBANAN

OBJEKTNUMMER / KM

178051

KONSTRUKTIONSNUMMER

RETTSLÄRE

LEVERANTÖR

TRAFIKVERKET

AFRY


SKAPAD AV

L. KEMI

UPPDAGSNUMMER

D1089264

GODKÄND AV

M. DAHLÉN

ÄVENING

AFRY

RITNINGSTYP

PLANKARTAN

TEKONKORUR / INNEHÅLL

VÄGUTFORMNING OCH TRAFIK

BESKRIVNING

ÄNDRING AV DEL AV VÄG-
OCH JVG-PLAN E6.21 LUNDBYLEDEN
DELEN BRANTINGSMOTET-RINGÖMOTET

SKALA

1:400

FORMAT

A1

FÖRVALTNINGSNUMMER

RITNINGSNUMMER

178051-01-170-0300-9011

BLAD


011


NÄSTA BLAD

012

BET

010

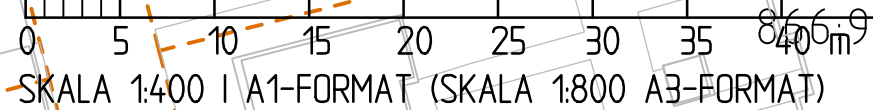


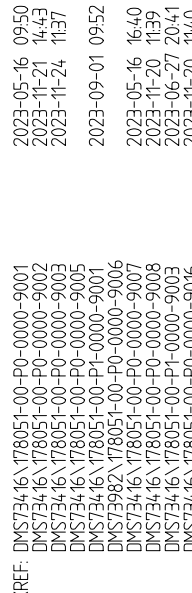[illegible]

2023-05-16 09:50
2023-11-24 11:57
2023-09-01 09:52
2023-05-16 15:40
2023-11-20 11:59
2023-09-01 09:56


2023-09-01 13:44
2023-11-01 8:30

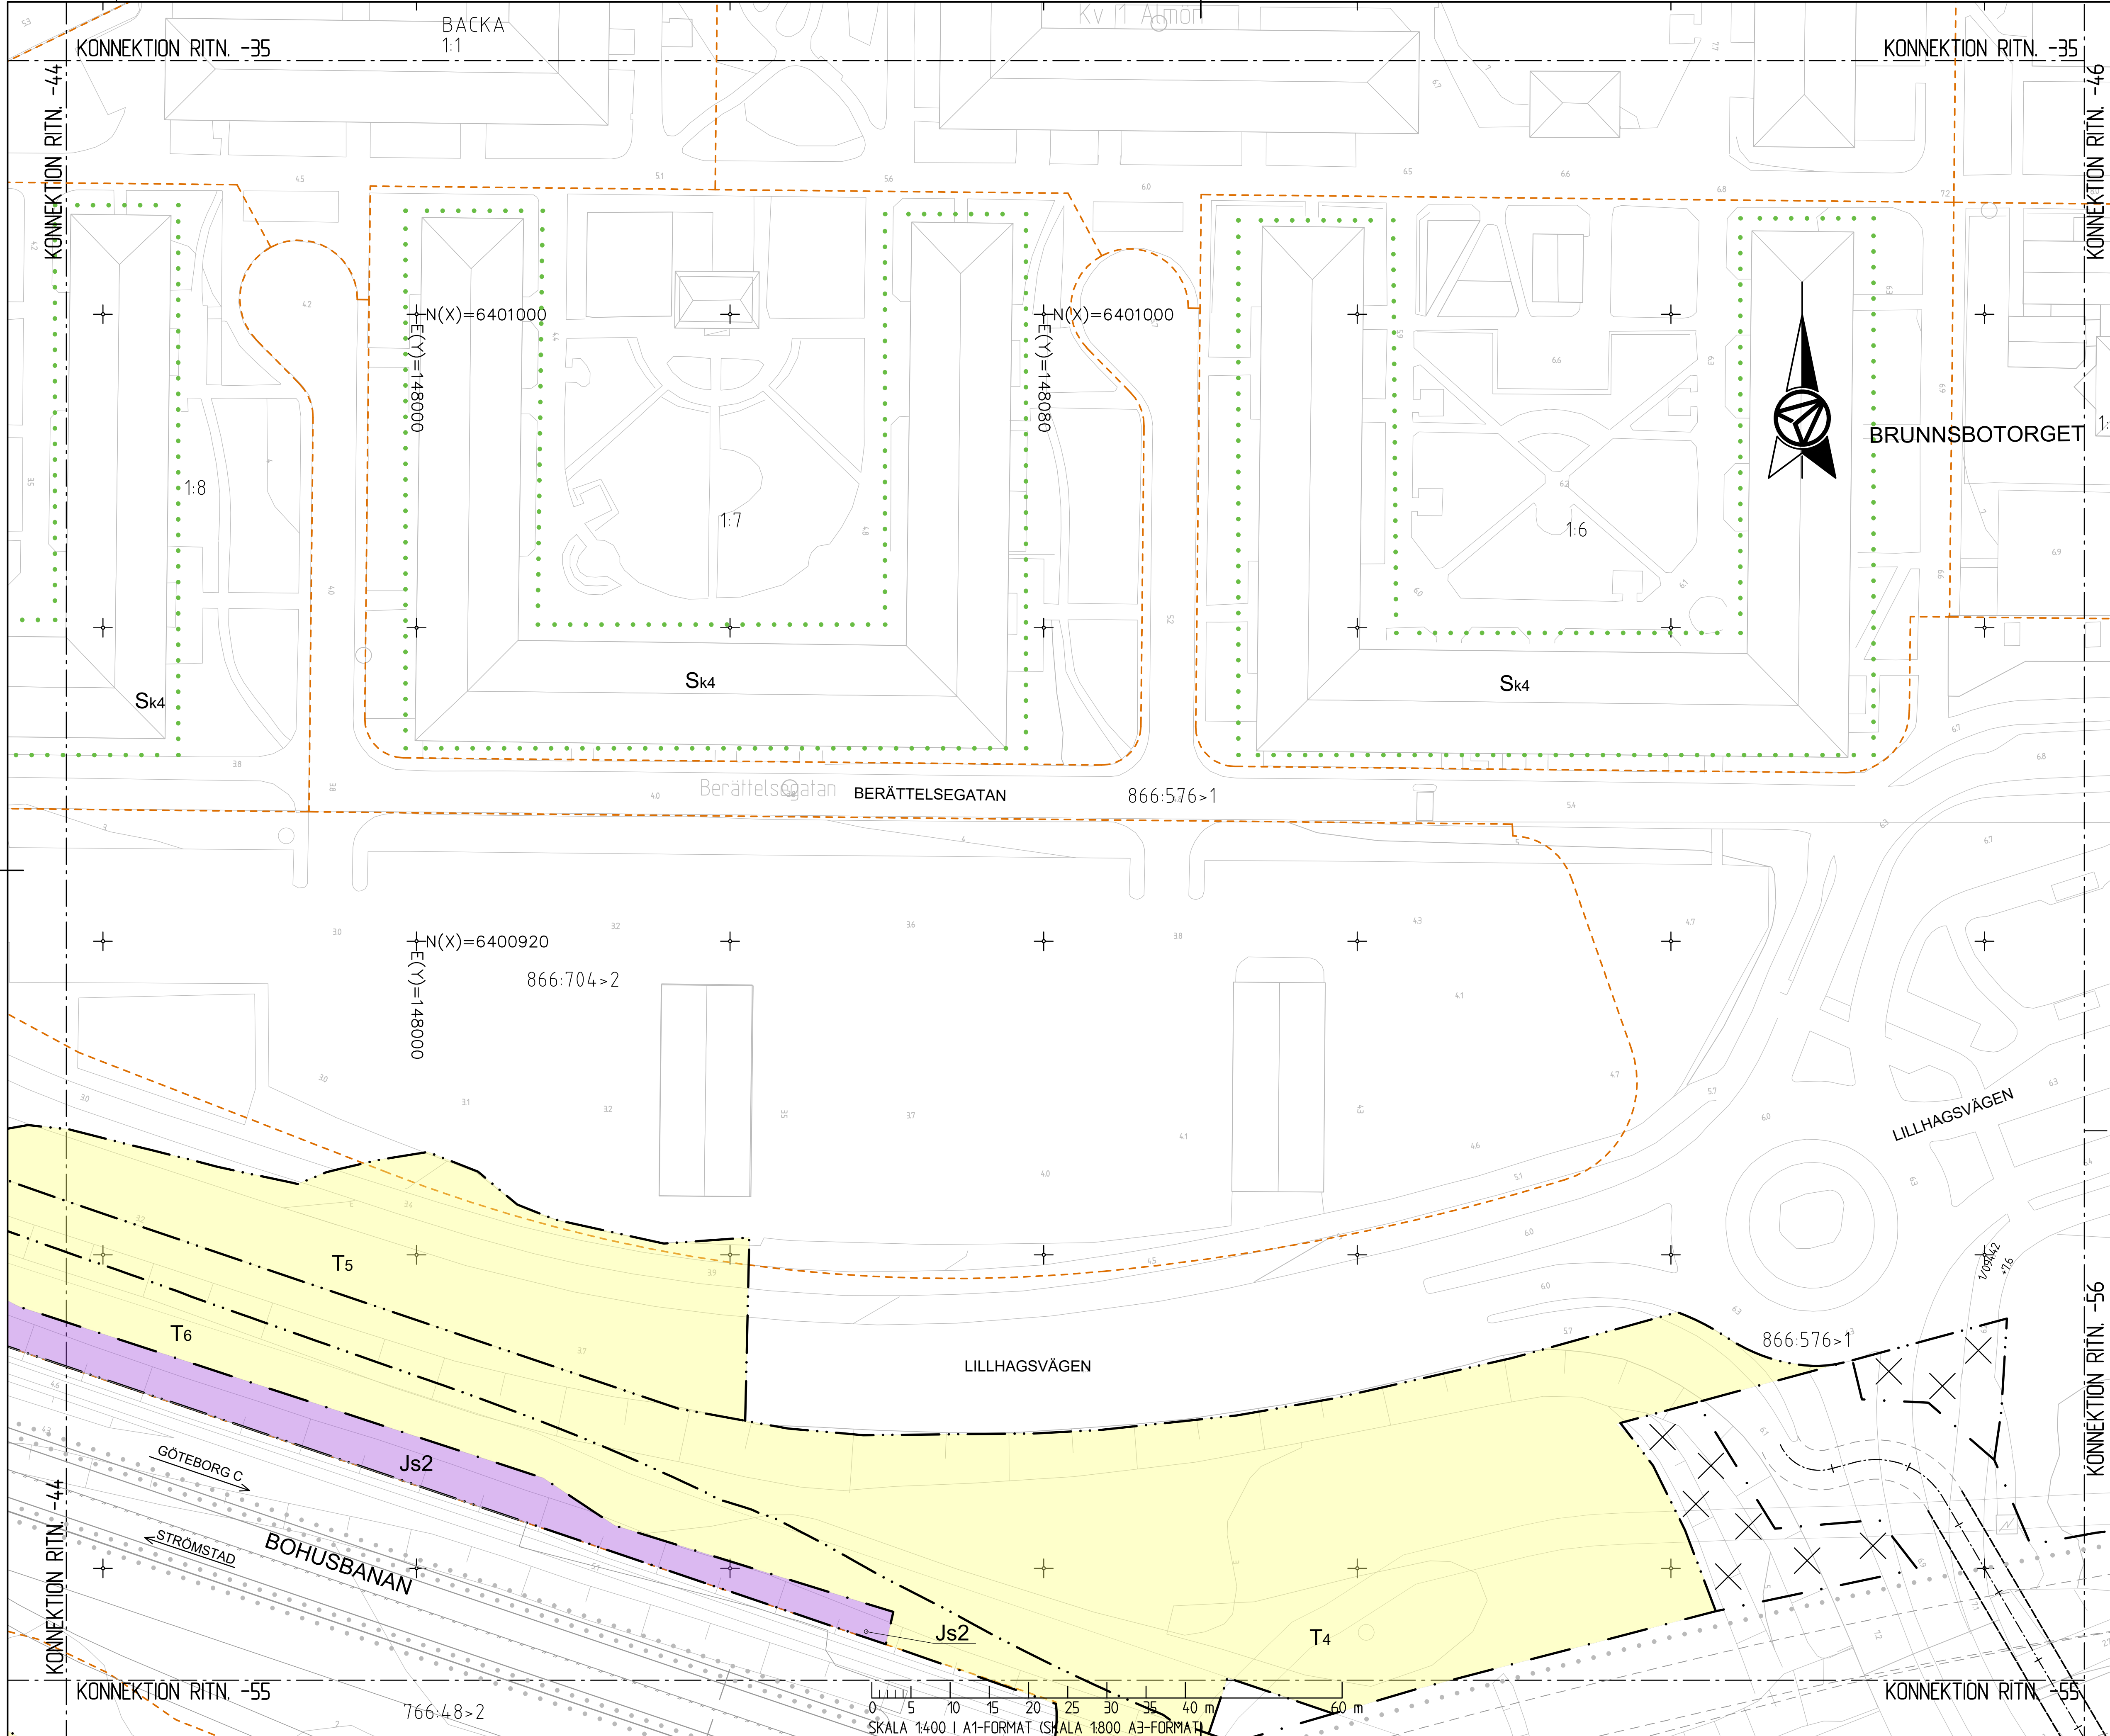

UPPLYSNINGAR

KOORDINATSYSTEM: SWEREF 99 12 00
HÖJDSYSTEM: RH 2000
SKYDDSHETEN: ATT GÖRA ANMÄLAN FÖR SAMRÅD ENLIGT 12:6 MB
GÄLLER INTE FÖR DE VERKSAMHETER OCH ÅTGÄRDER SOM BEHOVS
FÖR ATT BYGGA VÄG/JÄRNVÄG OCH SOM FASTSTÄLLS OCH
INGÅR I VÄGOMRÅDE FÖR ALLMÄN VÄG/JÄRNVÄGSMARK ELLER
OMRÅDE FÖR TILLFÄLLIG NYTTJÄNDERÄTT.

TECKENFÖRKLARING

MARKANSPRÅK

- GRÄNS FÖR VÄGOMRÅDE OCH JÄRNVÄGSMARK
- AVGRÄNSNING MELLAN OLIKA TYPER AV MARKANSPRÅK
- FASTIGHETSGRÄNS
- TRAKTGRÄNS

V1 - NYTT VÄGOMRÅDE MED VÄGRÄTT
V2 - NYTT VÄGOMRÅDE INOM DETALJPLAN DÄR KOMMUN ÄR HUVUDMAN FÖR ALLMÄNNA PLATSER
Vi1 - NYTT VÄGOMRÅDE MED INSKRÄNKT VÄGRÄTT PÅ BEFINTLIG JÄRNVÄGSMARK
J - NY JÄRNVÄGSMARK MED ÅGÄNDERÄTT
Js2 - NY JÄRNVÄGSMARK MED SERVITUTSRÄTT FÖR SKREDSÄKRING OCH PÅLNING
Js4 - NY JÄRNVÄGSMARK MED SERVITUTSRÄTT FÖR SERVICEVÄG
T - TILLFÄLLIG NYTTJÄNDERÄTT, TILLGÅNG FÖRBYGGD FRÖM BYGGSTART T.O.M. 3 MÅNADER EFTER SLUTBESKUTNING

T4 - UPPLAG, MATERIAL, MASKINER OCH ARBETSBODAR
T5 - TILLFÄLLIG VÄG- ELLER SPÄRTRAFIK
T6 - UPPLAG, MATERIAL, MASKINER OCH ARBETSBODAR KOMBINERAT MED TILLFÄLLIG VÄG- ELLER SPÄRTRAFIK

SKYDDSÅTGÄRDER OCH FÖRSIKTIGHETSMÅTT

- MARKERING ELLER AVGRÄNSNING AV SKYDDSÅTGÄRD OCH FÖRSIKTIGHETSMÅTT

Sk2 - BULLERSKYDD, VALL
Sk4* - BULLERSKYDD, ERBJUDANDE OM FASADÅTGÄRDER
Sk5* - BULLERSKYDD, ERBJUDANDE OM BALKONGÅTGÄRDER
Sk6* - BULLERSKYDD, ERBJUDANDE OM SKYDD FÖR UTEPLATS
* PÅ DEL AV FASTIGHET

SÄRSKILDA BESLUT SOM TAS I SAMBAND MED FASTSTÄLLELSE AV VÄG- OCH JVG-PLAN

- INDRAGNING AV VÄG ELLER OMRÅDE FRÅN ALLMÄNT UNDERHÅLL

ÖVRIGA BETECKNINGAR PÅ PLANKARTAN

- MARKERING ELLER AVGRÄNSNING AV TIDIGARE KALLINÄRA FASTSTÄLLD SKYDDSÅTGÄRD OCH FÖRSIKTIGHETSMÅTT

JÄRNVÄGSMARK SOM ÅTERLÄMNAS

- NY VÄG, VÄGBANEKANTER MED LÄNGDMÄTNINGSSSTRECK OCH HÖJDSÄTTNING
- NY GÅNG- OCH CYKELVÄG MED LÄNGDMÄTNINGSSSTRECK OCH HÖJDSÄTTNING
- NY JÄRNVÄG, SPÄRMITT MED LÄNGDMÄTNINGSSSTRECK OCH HÖJDSÄTTNING
- STANGSEL

FASTIGHETSBETECKNING


TYP AV PLAN: **VÄG-JVG-PLAN**

GRANSKNINGSSTATUS / SYFTE: **GODKÄND**

HANDLINGSTYP: **GRANSKNINGSHANDLING**

DATUM: 2024-01-03
LEVERANS / ÄNDRINGS-PM

OBJEKT: **E6.21 LUNDBYLEDEN BRANTINGS-RINGÖMOTET**

DELOMRÅDE / BANDEL: **BRANTINGSMOTET-RINGÖMOTET**

ANLÄGGNINGSD: **BOHUSBANAN**

OBJEKTNUMMER / KM: 178051
KONSTRUKTIONNUMMER

BESTÄLLARE: **TRAFIKVERKET**
LEVERANTÖR: **AFRY**

SKAPAD AV: **L. KEMI**
UPPDRAGSGRUPP: **D1089264**


GODKÄND AV: **M. DAHLÉN**
ÄNDRING: **AFRY**


RITNINGSTYP: **PLANKARTA**
TEKNIKOMRÅDE / INNEHÅLL: **VÄGUTFORMNING OCH TRAFIK**

BESKRIVNING: **ÄNDRING AV DEL AV VÄG- OCH JVG-PLAN E6.21 LUNDBYLEDEN DELEN BRANTINGSMOTET-RINGÖMOTET**

SKALA: 1:400
FORMAT: A1
FÖRVALTNINGSNUMMER: 178051-01-170-0300-9045

BLAD: 045
NÄSTA BLAD: 046
BET: .6

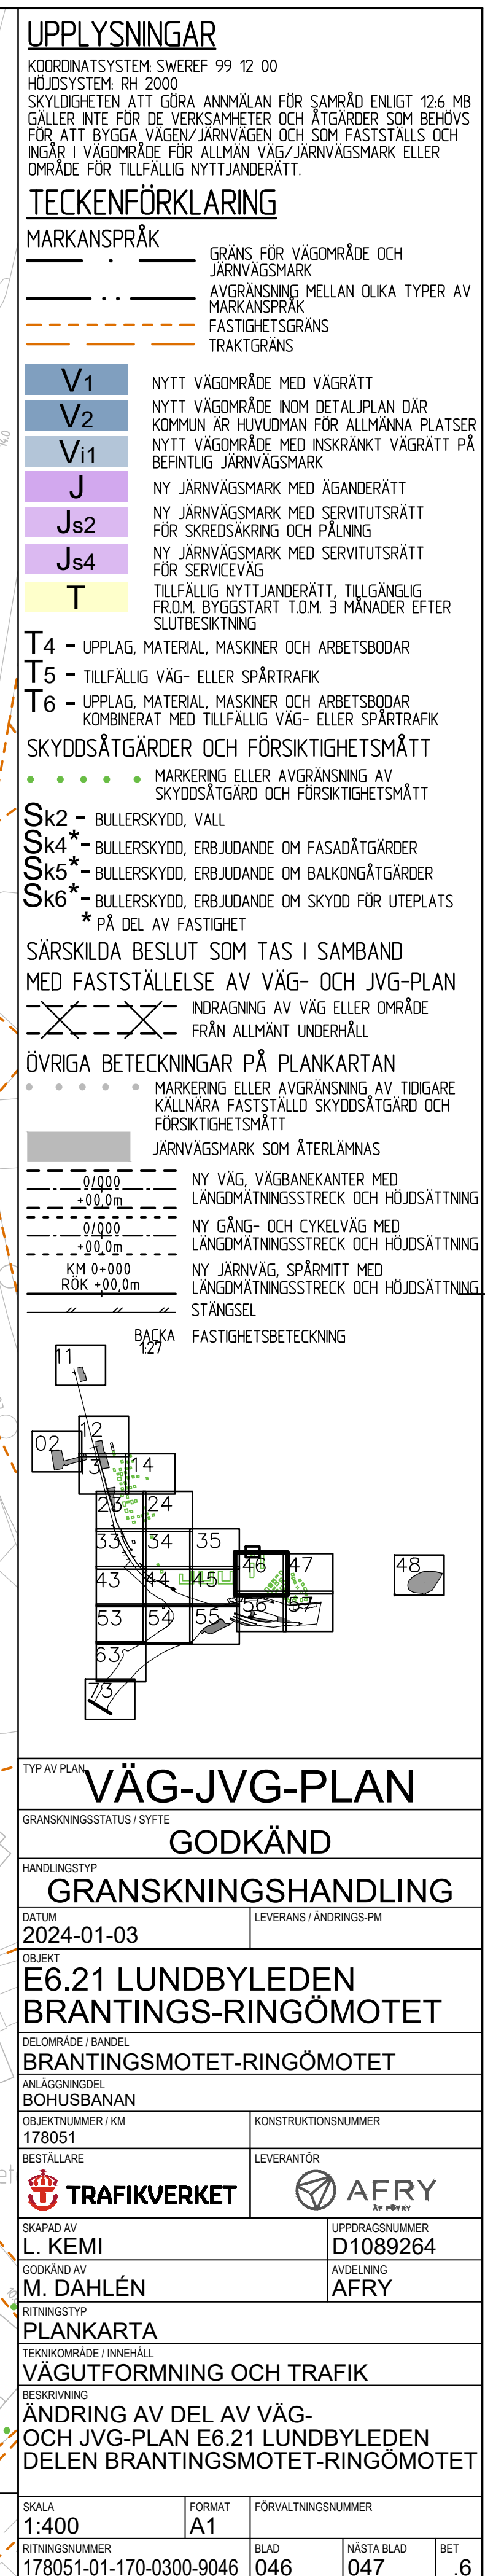


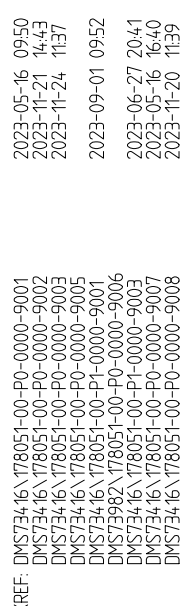[illegible]

LD:	2023-12-13	0157	C:\PROJECTS\DW\VERY_INVEST\AF_A406750\DW573984\T8051-01-170-0300-9054.DWG	LENNART KEMI
-----	------------	------	---	--------------

2023-05-26 09:50
2023-11-24 11:57
2023-09-01 09:52
2023-06-27 20:41
2023-05-26 16:50
2023-05-26 16:50

Lager:

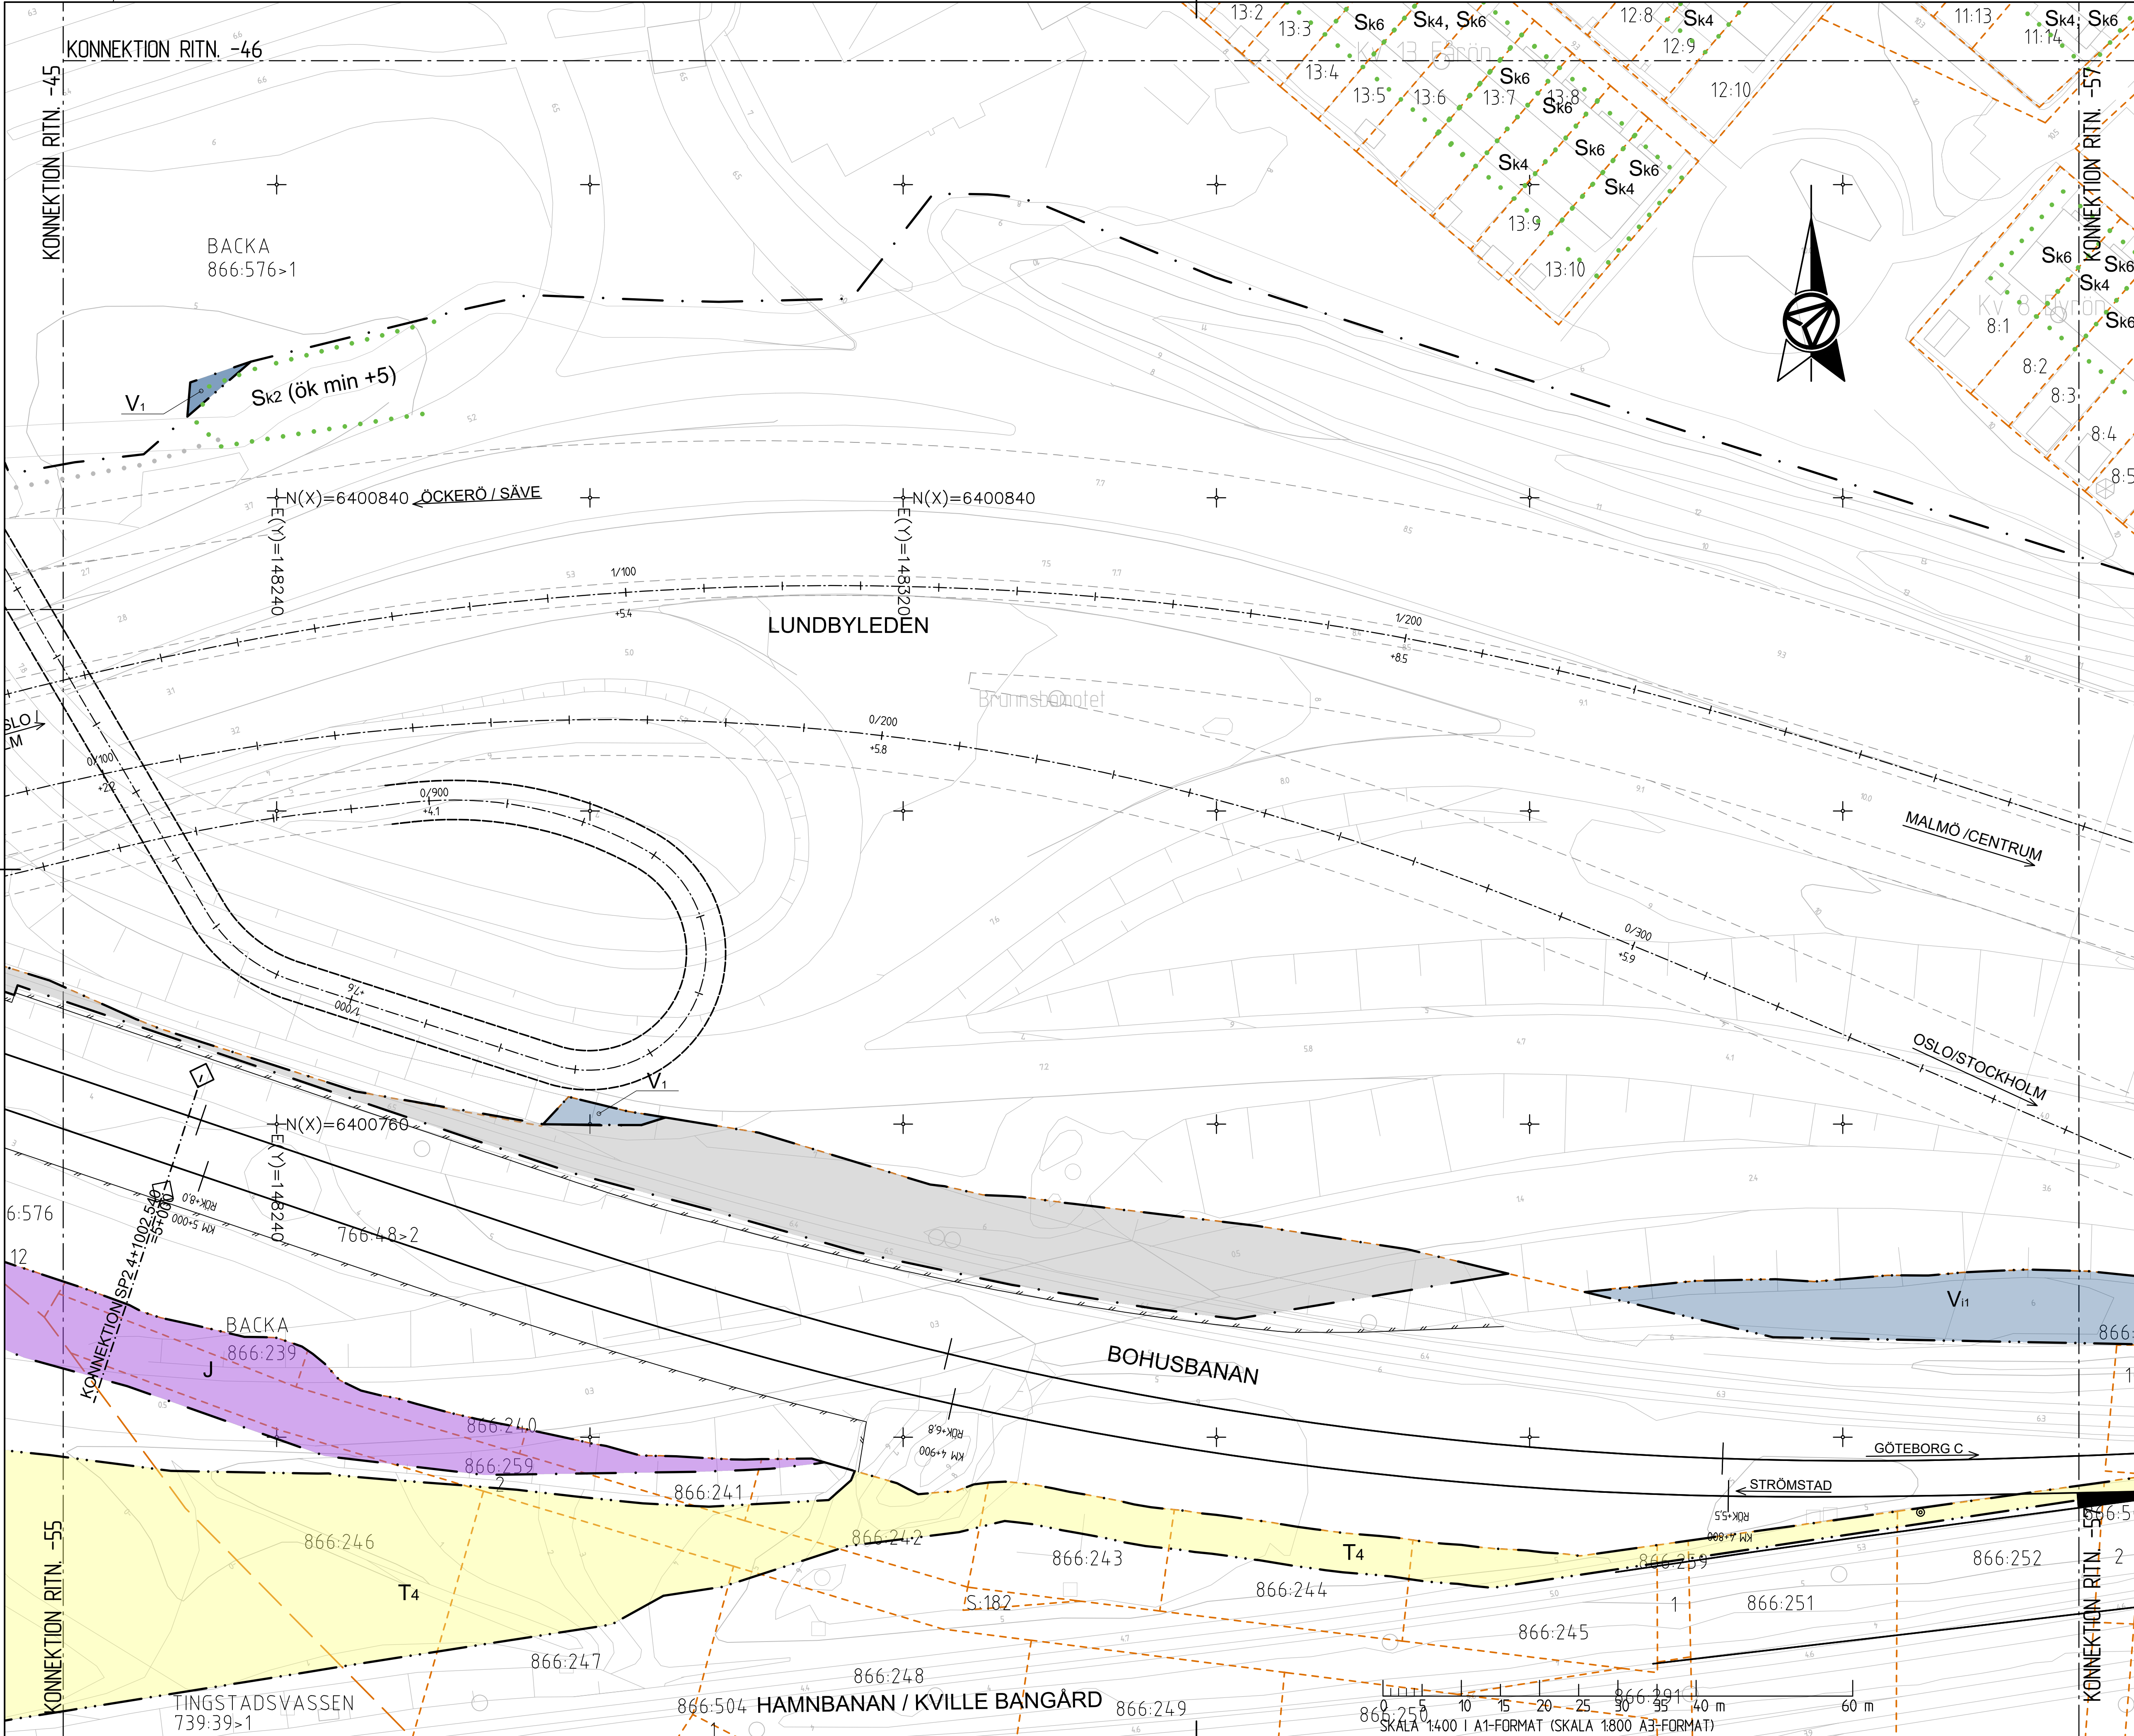

UPPLYSNINGAR

KOORDINATSYSTEM SWEREF 99 12 00
HÖJDSYSTEM RH 2000
SKYDDIGHETEN ATT GÖRA ANMÄLAN FÖR SAHRÅD ENLIGT 12.6 MB
GÄLLER INTE FÖR DE VERKSAMHETER OCH ÅTGÄRDER SOM BEHOVS
FÖR ATT BYGGA VÄG/JÄRNVÄG OCH SOM FASTSTÄLLS OCH
INGÅR I VÄGOMRÅDE FÖR ALLMAN VÄG/JÄRNVÄGSMARK ELLER
OMRÅDE FÖR TILLFÄLLIG NYTTJÄNDERÄTT.

TECKENFÖRKLARING

MARKANSPRÅK

- GRÄNS FÖR VÄGOMRÅDE OCH JÄRNVÄGSMARK
- AVGRÄNSNING MELLAN OLKA TYPER AV MARKANSPRÅK
- FASTIGHETSGRÄNS
- TRAKTGRÄNS

V1 NYTT VÄGOMRÅDE MED VÄGRÄTT
V2 NYTT VÄGOMRÅDE INOM DETALJPLAN DÄR KOMMUN ÄR HUVUDMAN FÖR ALLMÄNNA PLATSER
Vi1 NYTT VÄGOMRÅDE MED INSKRÄNKT VÄGRÄTT PÅ BEFINTLIG JÄRNVÄGSMARK
J NY JÄRNVÄGSMARK MED ÄGANDERÄTT
Js2 NY JÄRNVÄGSMARK MED SERVITUTSRÄTT FÖR SKREDSÄKRING OCH PÅLNING
Js4 NY JÄRNVÄGSMARK MED SERVITUTSRÄTT FÖR SERVICEVÄG
T TILLFÄLLIG NYTTJÄNDERÄTT, TILLÄNGSLIG FÖRBYGGNING T.O.M. 3 MÅNADER EFTER SLUTBESKUTNING

T4 - UPPLAG, MATERIAL, MASKINER OCH ARBETSODAR
T5 - TILLFÄLLIG VÄG- ELLER SPÄRTRAFIK
T6 - UPPLAG, MATERIAL, MASKINER OCH ARBETSODAR KOMBINERAT MED TILLFÄLLIG VÄG- ELLER SPÄRTRAFIK

SKYDDSGÅRDER OCH FÖRSIKTIGHETSMÅTT

- SK2 - BULLERSKYDD, VALL
- SK4* - BULLERSKYDD, ERBJUDANDE OM FASADÅTGÄRDER
- SK5* - BULLERSKYDD, ERBJUDANDE OM BALKONGÅTGÄRDER
- SK6* - BULLERSKYDD, ERBJUDANDE OM SKYDD FÖR UTEPLATS PÅ DEL AV FASTIGHET

SÄRSKILDA BESLUT SOM TAS I SAMBAND MED FASTSTÄLLELSE AV VÄG- OCH JVG-PLAN

- INDRAGNING AV VÄG ELLER OMRÅDE FRÅN ALLMÄNT UNDERHÅLL

ÖVRIGA BETECKNINGAR PÅ PLANKARTAN

- MARKERING ELLER AVGRÄNSNING AV TIDIGARE KALLINARA FASTSTÄLLD SKYDDSGÅRD OCH FÖRSIKTIGHETSMÅTT
- JÄRNVÄGSMARK SOM ÅTERLÄMNAS
- NY VÄG, VÄGBANEKANTER MED LÄNGDMÄTNINGSSTRECK OCH HÖJDSÄTTNING
- NY GÅNG- OCH CYKELVÄG MED LÄNGDMÄTNINGSSTRECK OCH HÖJDSÄTTNING
- NY JÄRNVÄG, SPÄRMITT MED LÄNGDMÄTNINGSSTRECK OCH HÖJDSÄTTNING
- STÄNGSEL
- FASTIGHETSBETECKNING

TYP AV PLAN

VÄG-JVG-PLAN

GRANSKNINGSSTATUS / SYFTE

GODKÄND

GRANSKNINGSHANDLING

DATUM 2024-01-03 **LEVERANS / ÄNDRINGS-PM**

OBJEKT

E6.21 LUNDBYLEDEN BRANTINGS-RINGÖMOTET

DELOMRÅDE / BANDEL

BRANTINGSMOTET-RINGÖMOTET

ANLÄGGNINGSDEL

BOHUSBANAN

OBJEKTNUMMER / KM 178051

KONSTRUKTIONSNUMMER

BESTÄLLARE TRAFIKVERKET

LEVERANTÖR AFRY

SKAPAD AV L. KEMI

UPPDRAGSGRUPP D1089264

GODKÄND AV M. DAHLÉN

AVDELNING AFRY

RITNINGSTYP

PLANKARTA

TEKNIKOMRÅDE / INNEHÅLL

VÄGUTFORMNING OCH TRAFIK

BESKRIVNING

ÄNDRING AV DEL AV VÄG- OCH JVG-PLAN E6.21 LUNDBYLEDEN DELEN BRANTINGSMOTET-RINGÖMOTET

SKALA 1:400 **FORMAT** A1 **FÖRVALTNINGSNUMMER**


RITNINGSNUMMER 178051-01-170-0300-9056 **BLAD** 056 **NÄSTA BLAD** 057 **BET.** .6

LENMART KEMI


C:\PROJECT\WISER\WV\AFRY_INVEST\AFRY_A406750\UNSW3984\T18051-01-170-0300-9056.DWG

2023-12-13 02:08


PLO:

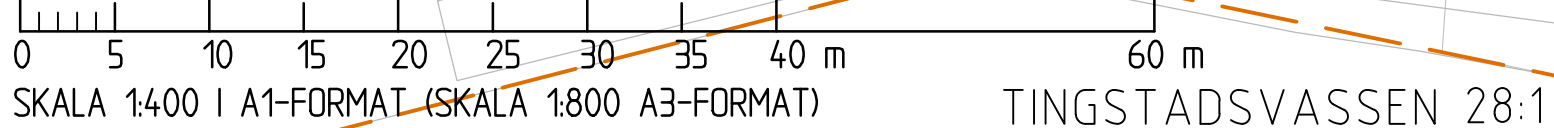

1:400	A1			
RITNINGSNUMMER 178051-01-170-0300-9057	BLAD 057	NÄSTA BLAD 063	BET 6	

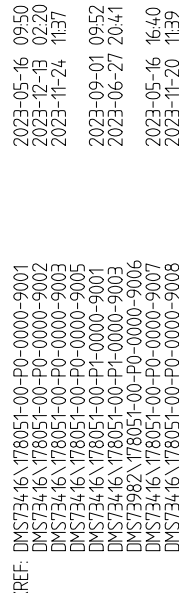

01	2023-12-13	02:22	C:\P801ESTWISEW\AFBY	INVEST\AF	A406750\NVS73984\178051-01-170-0300-9063\NVS	IENNART KFM
----	------------	-------	----------------------	-----------	--	-------------

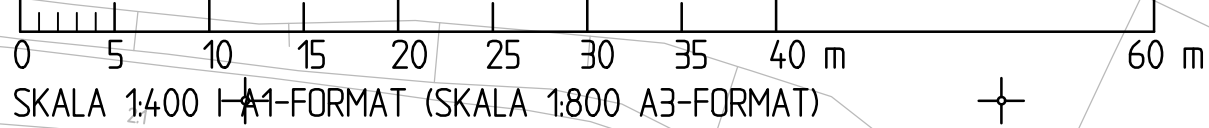

