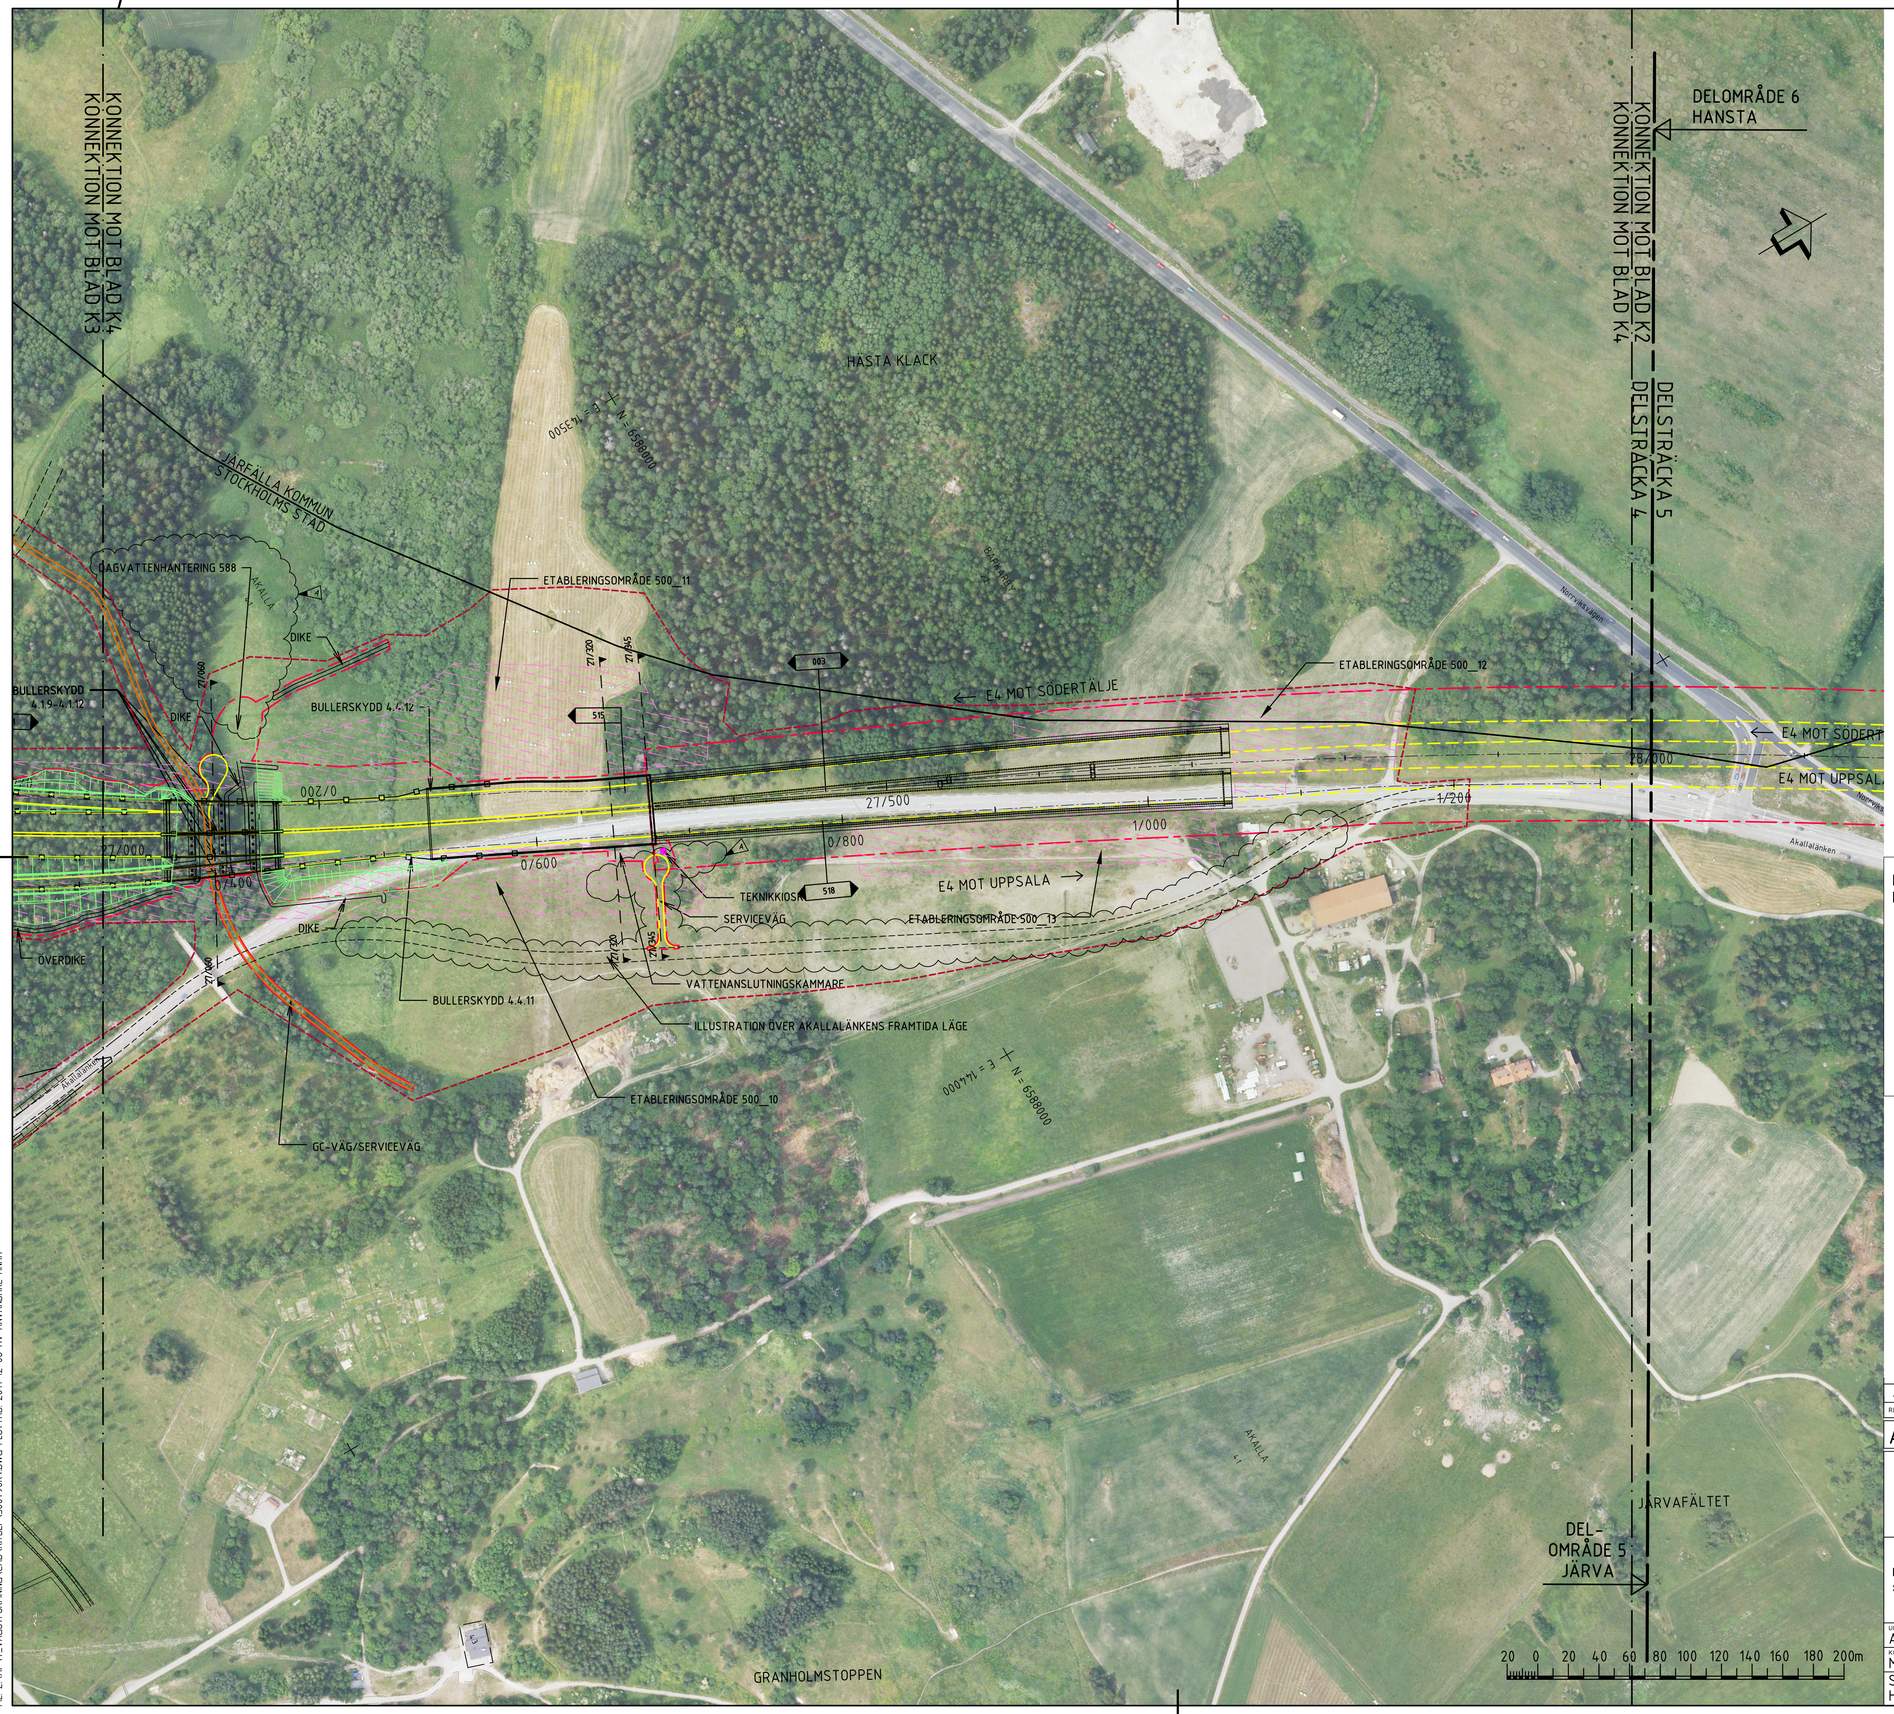

FÖRKLARINGAR

- VÄGOMRÅDESGRÄNS BEFINTLIG ALLMÄN VÄG, TOLKAD
- VÄGOMRÅDESGRÄNS, NY VÄGANLÄGGNING/GRÄNS FÖR ARBETSPLAN
- OMRÅDE SOM BERÖRS AV OMBYGGNAD
- KOMMUNGRÄNS
- TRAKTGRÄNS
- FASTIGHETSGRÄNS
- GRÄNS FÖR DETALJPLAN,TOLKAD
- P2007-38586, P2005-15144, 7577A — DETALJPLAN, NUMMER
- VÄGDEL SOM RIVS
- VÄGKANT (YTVÄG)
- VÄGKANT (TUNNEL)
- VÄGKANT FÖR VÄG SOM EJ SKA FASTSTÄLLAS
- BULLER- OCH/ELLER SKYDDSSKÄRM
- SLÄNTER
- DAGVATTENDAMM
- OVANJORDSANLÄGGNINGAR
- ETABLERINGSOMRÅDE

©Lantmäteriverket CA2006/9018
©Stockholms Stadsbyggnadskontor
©Huddinge kommun ©Ekerö kommun

PLANSYSTEM SWEREF 99 18 00
HÖJDSYSTEM RH00

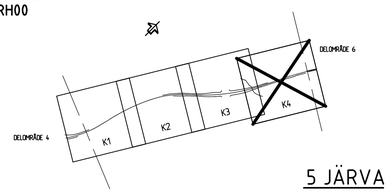

5 JÄRVA

REV	ANT	ÄNDRINGEN AVSER	GODK.	DATUM	VV DATUM	VV DIARIENUMMER
A	2	ENLIGT REV-PM FS1:0U141001	AW	2011-12-01		

ARBETSPLAN

UTSTÄLLELSEHANDLING

TRAFIKVERKET

Konsortiet Förbifart Stockholm
SWECO WSP TYRÉNS

FÖRBIFART STOCKHOLM

5 JÄRVA
500 GEMENSAMT

ILLUSTRATION
DELSTRÄCKA 4, 5
KM 27/000 - 28/000

PLAN

UPPDRAGSANSVARIG	UPPDRAGSNUMMER	KONSTRUKTIONSNR	FORMAT	SKALA
A. WILLNER	2109002000		A1	1:2000
KONSTR: M. PETERSSON	GRANSK: C. RUNESSON			
STOCKHOLM H. EK	2011-05-05	OBJEKT NR: 8448590	RITNINGSNR: 5 00 T 90 K4	REV: A

FIL: Z:\AP\T_VAGUTFORMNING\CAD\RITDEF\500T90K4.DWG PLOTTAD: 2011-12-08 AV ANVÄNDARE HNHA

VST48590AP (2081) 2011-12-12:5740