



TECKENFÖRKLARING


- - - - - BEFINTLIGT VÄGOMRÅDE
- - - - - NYTT VÄGOMRÅDE
- - - - - 12:1 FASTIGHETSGRÄNS OCH FASTIGHETSBECKNING
- - - - - TRAKTGRÄNS
- - - - - NYTT VILTSTÄNGSEL
- - - - - BEFINTLIGT VILTSTÄNGSEL
- - - - - BEFINTLIG VÄGKANT
- - - - - BEFINTLIG VÄGMITT
- - - - - BEF VÄGKANT ENSKILD VÄG
- - - - - HSP I MARK / HSP LUFTLEDNING
- - - - - LSP I MARK / LSP LUFTLEDNING
- - - - - TELE LUFT/MARK
- - - - - OPTO-KABEL I MARK
- - - - - NATURRESERVAT
- X BEFINTLIG GRIND/STÄNGSEL RIVS

KOORDINATSYSTEM

KOORDINATSYSTEM: SWREF 99 20 15
HÖJDSYSTEM: RH 2000

TYP AV PLAN		VÄGPLAN	
<small>GRANSKNINGSSTATUS / SYFTE</small>			
<small>HANDLINGSTYP</small>			
SAMRÅDSHANDLING			
<small>DATUM</small>	2020-09-14	<small>LEVERANS / ÄNDRINGS-PM</small>	
<small>OBJEKT</small>			
E4 FAUNAPASSAGER			
<small>DELOMRÅDE / BANDEL</small>			
BREDVIKSHEDEN			
<small>ANLÄGGNINGSDDEL</small>			
ÅTGÄRDER FÖR VILTSTÄNGSEL			
<small>OBJEKTNUMMER / KM</small>	169070	<small>KONSTRUKTIONNUMMER</small>	
<small>BESTÄLLARE</small>		<small>LEVERANTÖR</small>	
<small>SKAPAD AV</small>	DENNIS KITTI	<small>UPPDRAGSNUMMER</small>	10297144
<small>GODKÄND AV</small>	MIKAEL ERIKSSON	<small>AVDELNING</small>	5540
<small>RITNINGSTYP</small>			
ILLUSTRATIONSKARTA			
<small>TEKNIKOMRÅDE / INNEHÅLL</small>			
VÄGUTFORMNING OCH TRAFIK			
<small>BESKRIVNING</small>			
VILTSTÄNGSELÅTGÄRD ID 1-3			
<small>SKALA</small>	1:500	<small>FORMAT</small>	A1
<small>RITNINGNUMMER</small>	202T0501	<small>FÖRVALTNINGSNUMMER</small>	
		<small>BLAD</small>	NÄSTA BLAD BET

FILE: \\SSC\IT\97144_Cart\Trafik\202T0501.dwg PLOT: JAD 2020-09-14 15:38:22 AV ANVÄNDARE: SERGEI84

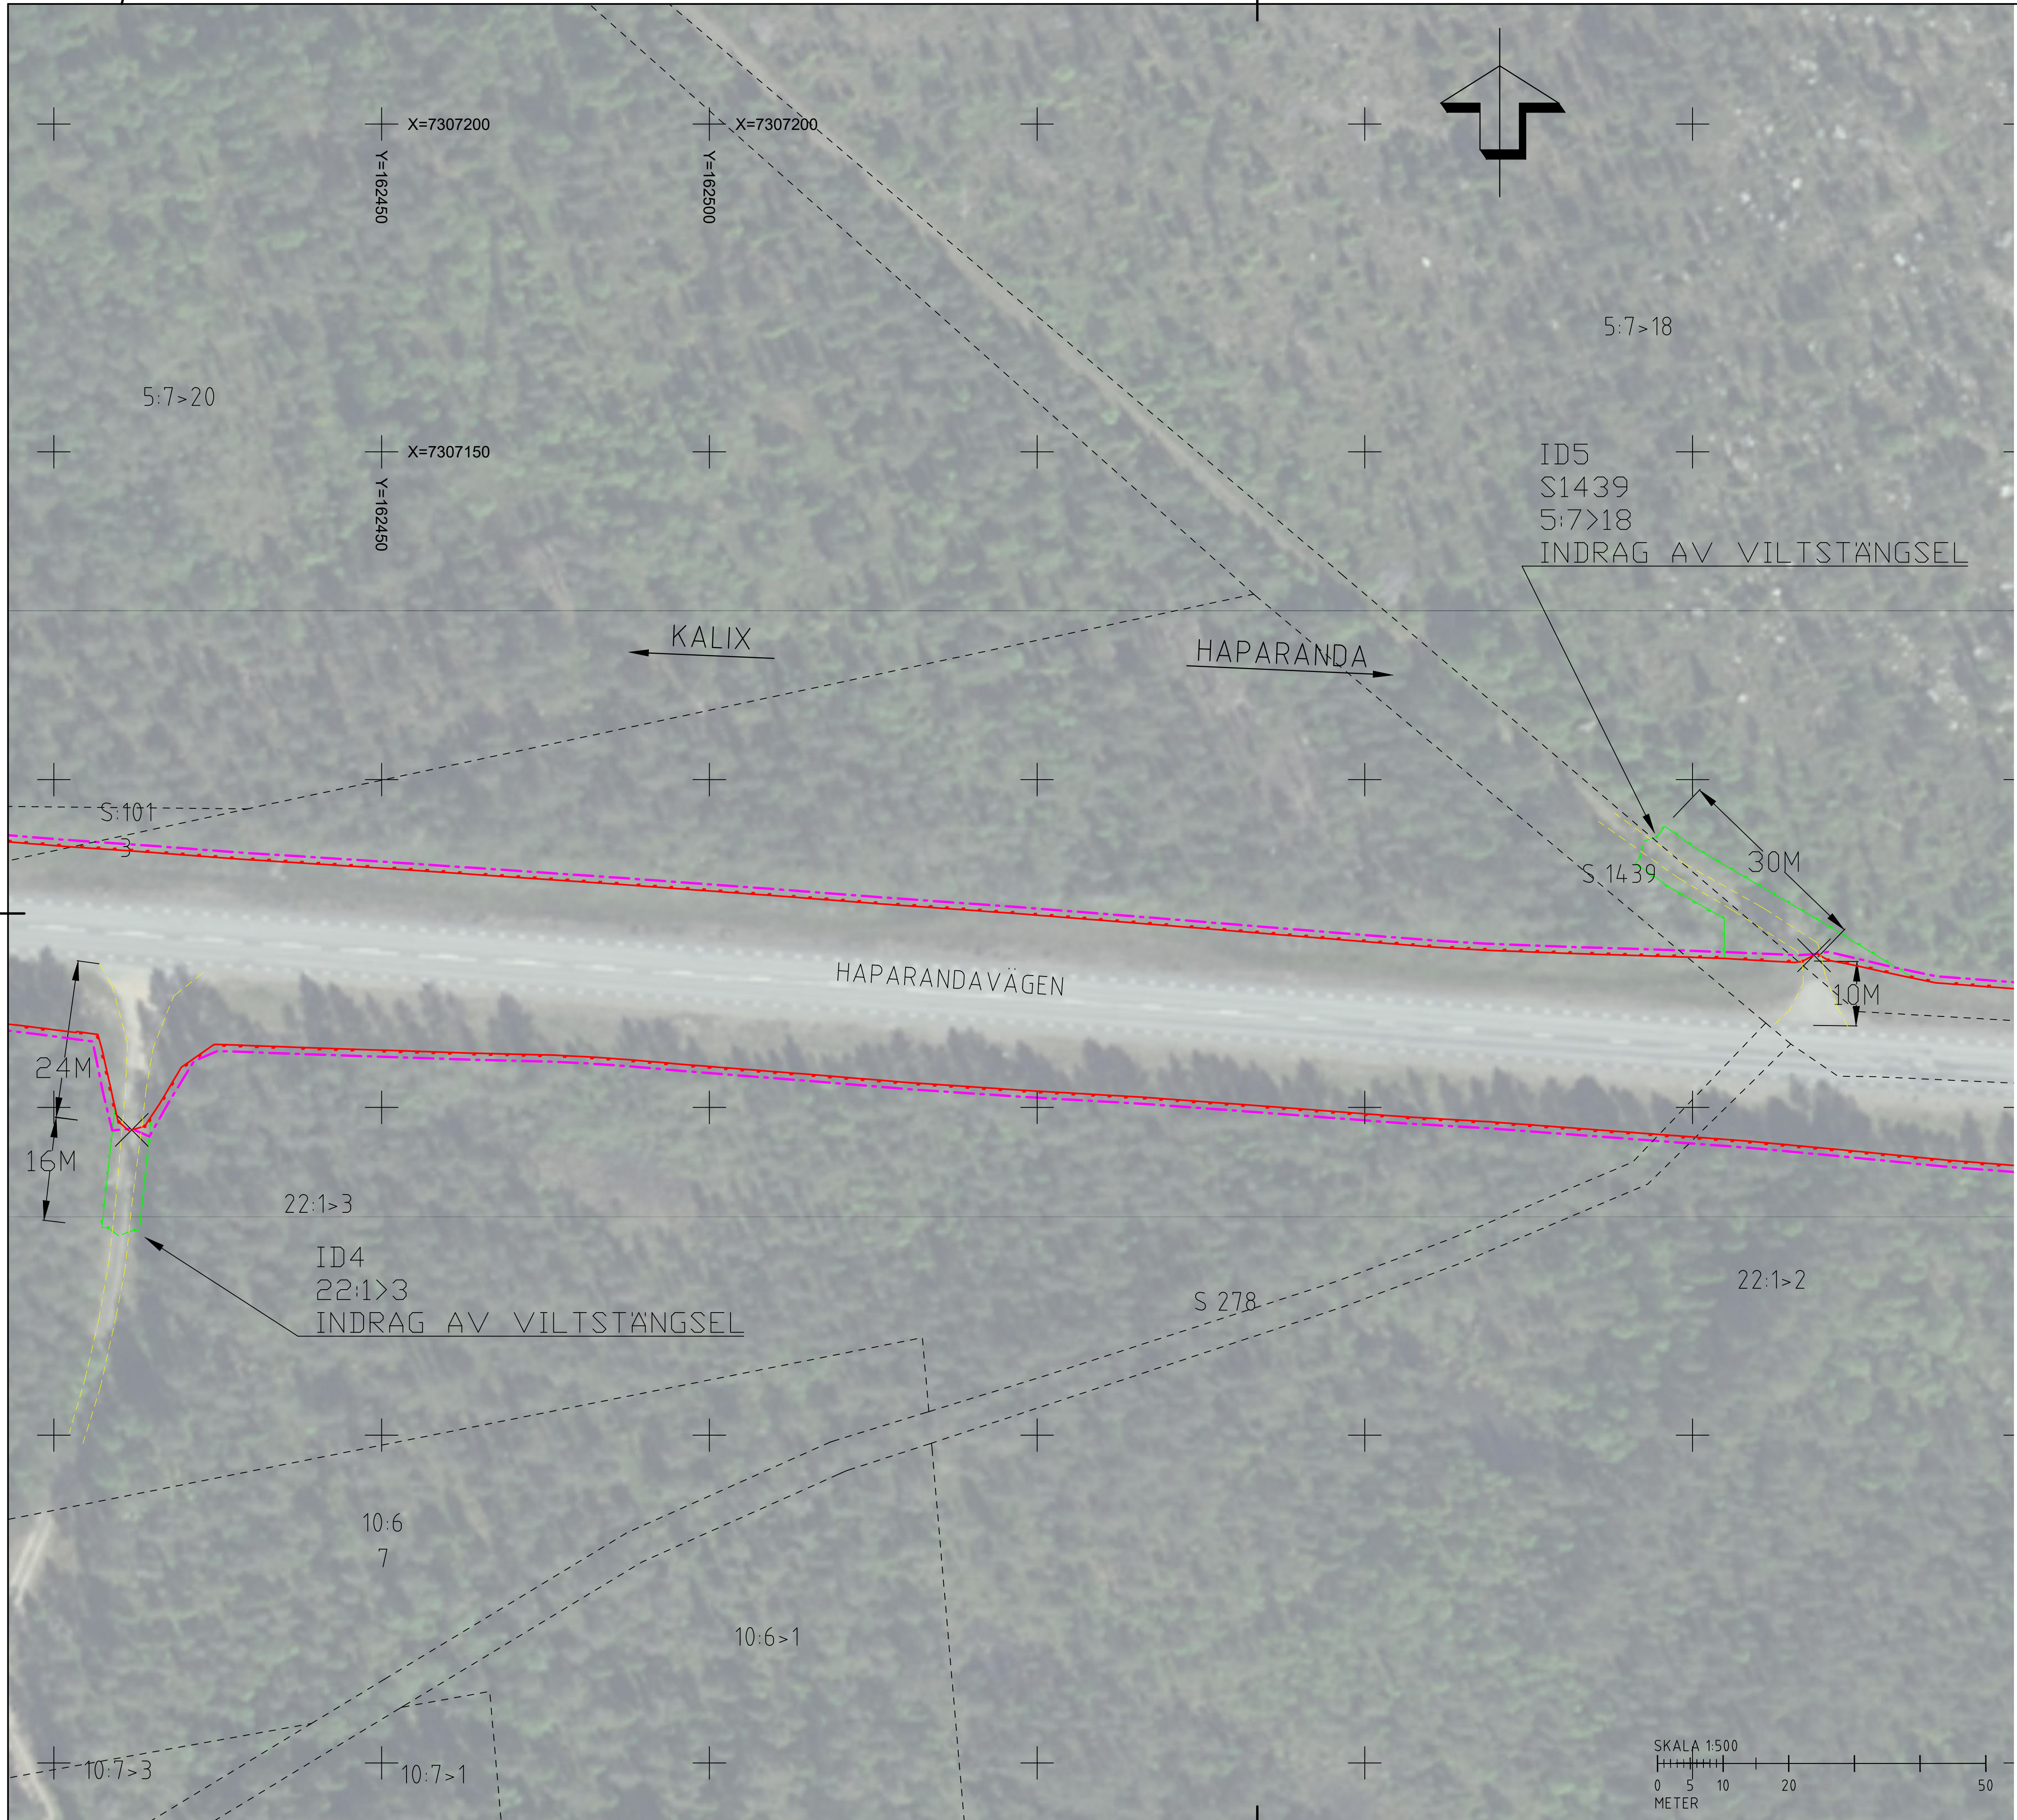


TECKENFÖRKLARING

- - - - - BEFINTLIGT VÄGOMRÅDE
- - - - - NYTT VÄGOMRÅDE
- - - - - 12:1 FASTIGHETSGRÄNS OCH FASTIGHETS BETECKNING
- - - - - TRAKTGRÄNS
- - - - - NYTT VILTSTÄNGSEL
- - - - - BEFINTLIGT VILTSTÄNGSEL
- - - - - BEFINTLIG VÄGKANT
- - - - - BEFINTLIG VÄGMITT
- - - - - BEF VÄGKANT ENSKILD VÄG
- - - - - HSP I MARK / HSP LUFTLEDNING
- - - - - LSP I MARK / LSP LUFTLEDNING
- - - - - TELE LUFT/MARK
- - - - - OPTO-KABEL I MARK
- - - - - NATURRESERVAT
- X BEFINTLIG GRIND/STÄNGSEL RIVS

KOORDINATSYSTEM

KOORDINATSYSTEM: SWEREF 99 20 15
HÖJDSYSTEM: RH 2000

TYP AV PLAN		VÄGPLAN	
GRANSKNINGSSTATUS / SYFTE			
HANDLINGSTYP			
SAMRÅDSHANDLING			
DATUM	2020-09-14	LEVERANS / ÄNDRINGS-PM	
OBJEKT			
E4 FAUNAPASSAGER			
DELOMRÅDE / BANDEL			
BREDVIKSHEDEN			
ANLÄGGNINGSDRAG			
ÅTGÄRDER FÖR VILTSTÄNGSEL			
OBJEKTNUMMER / KM	169070	KONSTRUKTIONNUMMER	
BESTÄLLARE		LEVERANTÖR	
SKAPAD AV	DENNIS KITTI	UPPRAGSNUMMER	10297144
GODKÄND AV	MIKAEL ERIKSSON	ÄNDRING	5540
RITNINGSTYP			
ILLUSTRATIONSKARTA			
TEKNIKOMRÅDE / INNEHÅLL			
VÄGUTFORMNING OCH TRAFIK			
BESKRIVNING			
VILTSTÄNGSELÅTGÄRD ID 4-5			
SKALA	1:500	FORMAT	A1
RITNINGNUMMER	202T0502	FÖRVALTNINGSNUMMER	
BLAD		NÄSTA BLAD	
BET		BET	

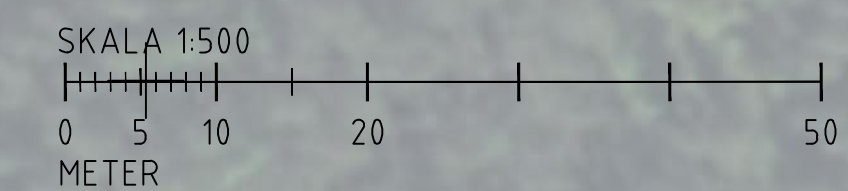

FIL: R:\SSA\10297144_Väg\Trafik\202T0502.dwg PLUTIAU 2020-09-14 09:45:31 AV ANVÄNDARE: SEB20204



TECKENFÖRKLARING

- - - - - BEFINTLIGT VÄGOMRÅDE
- - - - - NYTT VÄGOMRÅDE
- - - - - 12:1 FASTIGHETSGRÄNS OCH FASTIGHETSBECKNING
- - - - - TRAKTGRÄNS
- - - - - NYTT VILTSTÄNGSEL
- - - - - BEFINTLIGT VILTSTÄNGSEL
- - - - - BEFINTLIG VÄGKANT
- - - - - BEFINTLIG VÄGMITT
- - - - - BEF VÄGKANT ENSKILD VÄG
- - - - - HSP I MARK / HSP LUFTLEDNING
- - - - - LSP I MARK / LSP LUFTLEDNING
- - - - - TELE LUFT/MARK
- - - - - OPTO-KABEL I MARK
- - - - - NATURRESERVAT
- X BEFINTLIG GRIND/STÄNGSEL RIVS

KOORDINATSYSTEM

KOORDINATSYSTEM: SWEREF 99 20 15
HÖJDSYSTEM: RH 2000

TYP AV PLAN		VÄGPLAN	
GRANSKNINGSSTATUS / SYFTE			
HANDLINGSTYP			
SAMRÅDSHANDLING			
DATUM	2020-09-14	LEVERANS / ÄNDRINGS-PM	
OBJEKT			
E4 FAUNAPASSAGER			
DELOMRÅDE / BANDEL			
BREDVIKSHEDEN			
ANLÄGGNINGSDDEL			
ÅTGÄRDER FÖR VILTSTÄNGSEL			
OBJEKTNUMMER / KM	169070	KONSTRUKTIONNUMMER	
BESTÄLLARE		LEVERANTÖR	
SKAPAD AV	DENNIS KITTI	JPPORAGNSNUMMER	10297144
GODKÄND AV	MIKAEL ERIKSSON	AVDELNING	5540
RITNINGSTYP			
ILLUSTRATIONSKARTA			
TEKNIKOMRÅDE / INNEHÅLL			
VÄGUTFORMNING OCH TRAFIK			
BESKRIVNING			
VILTSTÄNGSELÅTGÄRD ID 6-7			
SKALA	1:500	FORMAT	A1
RITNINGNUMMER	202T0503	FÖRVALTNINGSNUMMER	
		BLAD	NÄSTA BLAD
		BET	

FIL: R:\334\10297144_Väg\Trafik\202T0503.dwg PLUTIAU 2020-09-14 09:53 AV ANVÄNDARE: SEB203A




TECKENFÖRKLARING


- - - - - BEFINTLIGT VÄGOMRÅDE
- - - - - NYTT VÄGOMRÅDE
- - - - - 12:1 FASTIGHETSGRÄNS OCH FASTIGHETS BETECKNING
- - - - - TRAKTGRÄNS
- - - - - NYTT VILTSTÄNGSEL
- - - - - BEFINTLIGT VILTSTÄNGSEL
- - - - - BEFINTLIG VÄGKANT
- - - - - BEFINTLIG VÄGMITT
- - - - - BEF VÄGKANT ENSKILD VÄG
- - - - - HSP I MARK / HSP LUFTLEDNING
- - - - - LSP I MARK / LSP LUFTLEDNING
- - - - - TELE LUFT/MARK
- - - - - OPTO-KABEL I MARK
- - - - - NATURRESERVAT
- X BEFINTLIG GRIND/STÄNGSEL RIVS

KOORDINATSYSTEM

KOORDINATSYSTEM: SWREF 99 20 15
HÖJDSYSTEM: RH 2000

TYP AV PLAN		VÄGPLAN	
<small>GRANSKNINGSSTATUS / SYFTE</small>			
<small>HANDLINGSTYP</small>			
SAMRÅDSHANDLING			
<small>DATUM</small>	2020-09-14	<small>LEVERANS / ÄNDRINGS-PM</small>	
<small>OBJEKT</small>			
E4 FAUNAPASSAGER			
<small>DELOMRÅDE / BANDEL</small>			
BREDVIKSHEDEN			
<small>ANLÄGGNINGSDDEL</small>			
ÅTGÄRDER FÖR VILTSTÄNGSEL			
<small>OBJEKTNUMMER / KM</small>	169070	<small>KONSTRUKTIONSNUMMER</small>	
<small>BESTÄLLARE</small>		<small>LEVERANTÖR</small>	
<small>SKAPAD AV</small>	DENNIS KITTI	<small>JUPPDRAGSNUMMER</small>	10297144
<small>GODKÄND AV</small>	MIKAEL ERIKSSON	<small>AVDELNING</small>	5540
<small>RITNINGSTYP</small>			
ILLUSTRATIONSKARTA			
<small>TEKNIKOMRÅDE / INNEHÅLL</small>			
VÄGUTFORMNING OCH TRAFIK			
<small>BESKRIVNING</small>			
VILTSTÄNGSELÅTGÄRD ID 8			
<small>SKALA</small>	1:500	<small>FORMAT</small>	A1
<small>RITNINGSNUMMER</small>	202T0504	<small>FÖRVALTNINGSNUMMER</small>	
		<small>BLAD</small>	NÄSTA BLAD BET

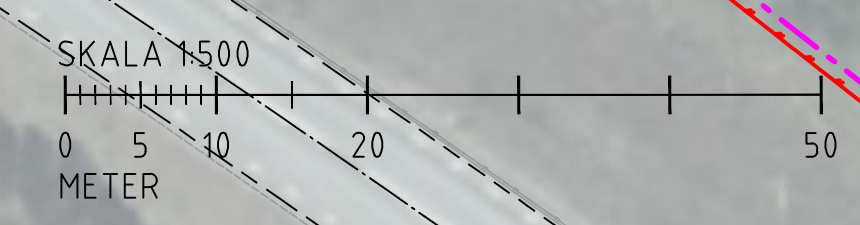

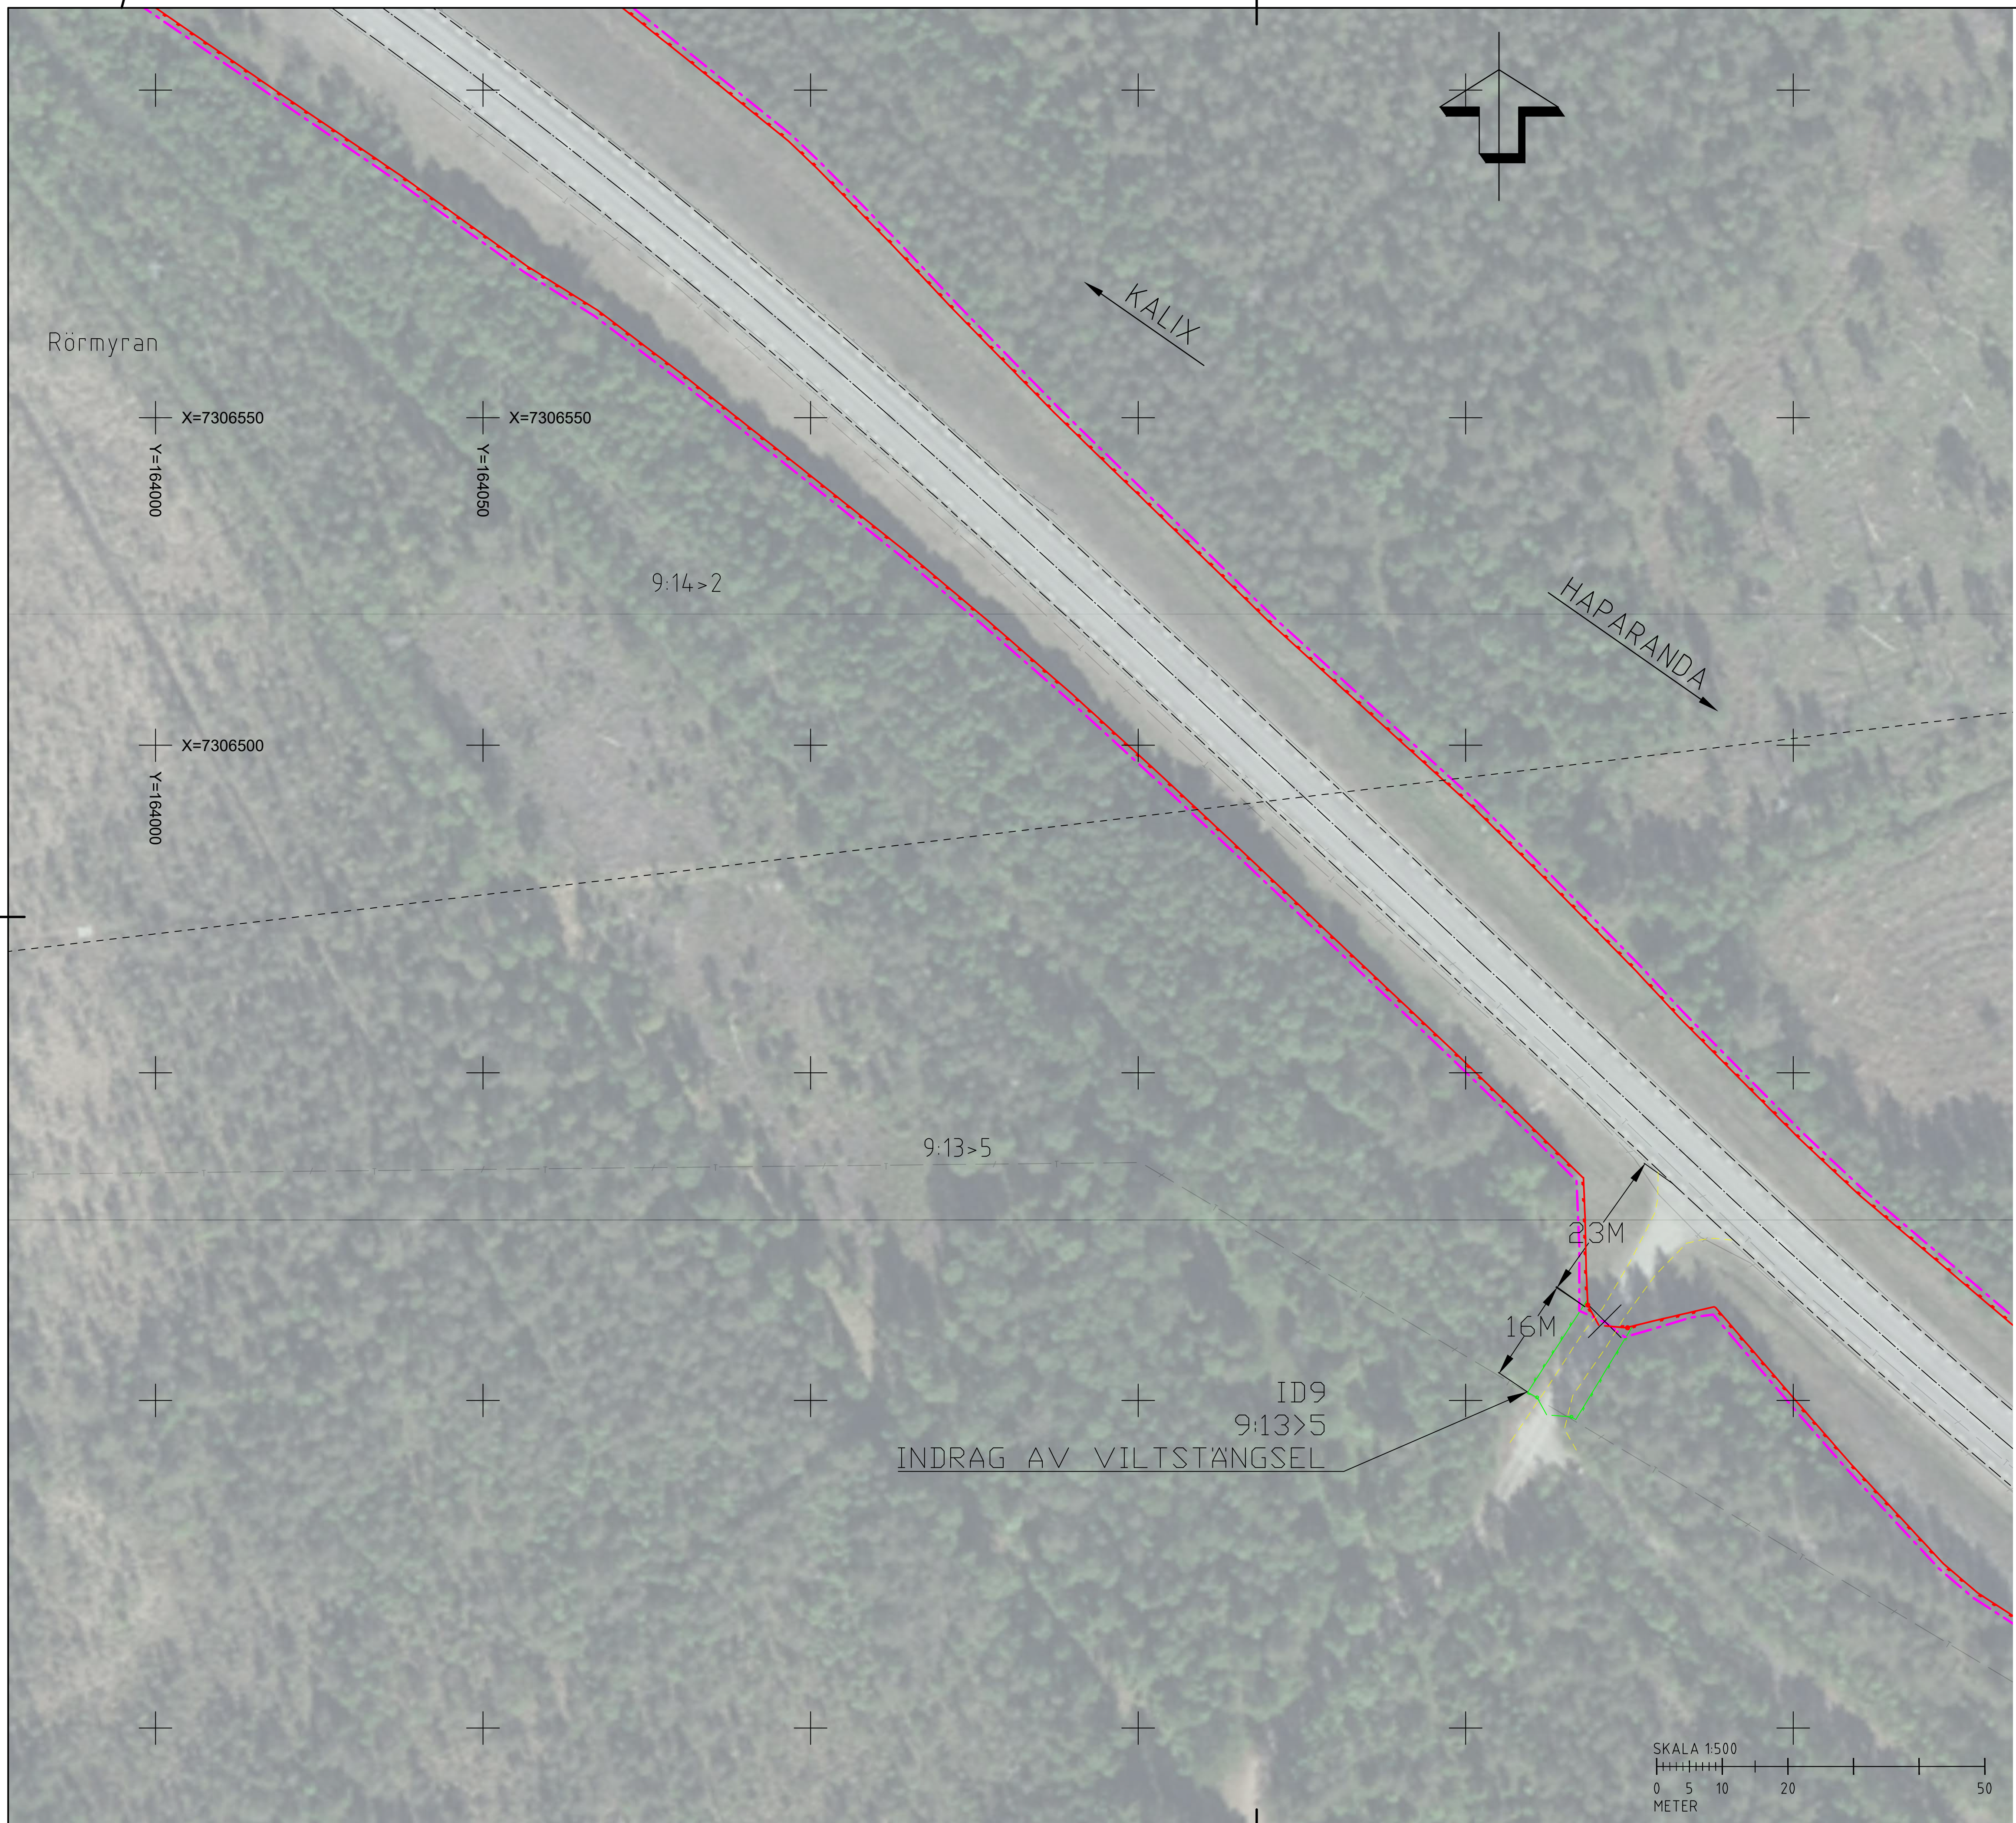


TECKENFÖRKLARING


- - - - - BEFINTLIGT VÄGOMRÅDE
- - - - - NYTT VÄGOMRÅDE
- - - - - 12:1 FASTIGHETSGRÄNS OCH FASTIGHETSBECKNING
- - - - - TRAKTGRÄNS
- - - - - NYTT VILTSTÄNGSEL
- - - - - BEFINTLIGT VILTSTÄNGSEL
- - - - - BEFINTLIG VÄGKANT
- - - - - BEFINTLIG VÄGMITT
- - - - - BEF VÄGKANT ENSKILD VÄG
- - - - - HSP I MARK / HSP LUFTLEDNING
- - - - - LSP I MARK / LSP LUFTLEDNING
- - - - - TELE LUFT/MARK
- - - - - OPTO-KABEL I MARK
- - - - - NATURRESERVAT
- X BEFINTLIG GRIND/STÄNGSEL RIVS

KOORDINATSYSTEM
 KOORDINATSYSTEM: SWEREF 99 20 15
 HÖJDSYSTEM: RH 2000

TYP AV PLAN		VÄGPLAN	
<small>GRANSKNINGSSTATUS / SYFTE</small>			
<small>HANDLINGSTYP</small>			
SAMRÅDSHANDLING			
<small>DATUM</small>	2020-09-14	<small>LEVERANS / ÄNDRINGS-PM</small>	
<small>OBJEKT</small>			
E4 FAUNAPASSAGER			
<small>DELOMRÅDE / BANDEL</small>			
BREDVIKSHEDEN			
<small>ANLÄGGNINGSDEL</small>			
ÅTGÄRDER FÖR VILTSTÄNGSEL			
<small>OBJEKTNUMMER / KM</small>	169070	<small>KONSTRUKTIONNUMMER</small>	
<small>BESTÄLLARE</small>		<small>LEVERANTÖR</small>	
<small>SKAPAD AV</small>	DENNIS KITTI	<small>JPPORAGSNUMMER</small>	10297144
<small>GODKÄND AV</small>	MIKAEL ERIKSSON	<small>AVDELNING</small>	5540
<small>RITNINGSTYP</small>			
ILLUSTRATIONSKARTA			
<small>TEKNIKOMRÅDE / INNEHÅLL</small>			
VÄGUTFORMNING OCH TRAFIK			
<small>BESKRIVNING</small>			
VILTSTÄNGSELÅTGÄRD ID 9			
<small>SKALA</small>	1:500	<small>FORMAT</small>	A1
<small>RITNINGNUMMER</small>	202T0505	<small>FÖRVALTNINGSNUMMER</small>	
		<small>BLAD</small>	NÄSTA BLAD BET

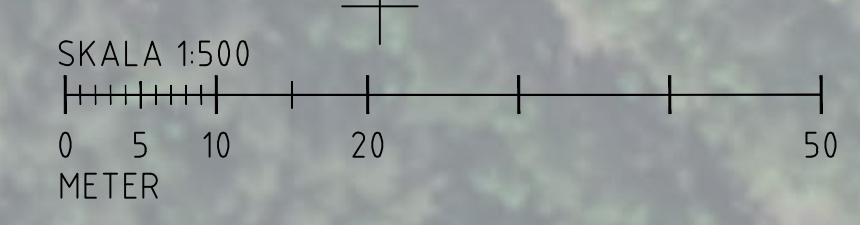

FILE:///C:/Users/107144/.../10297144_1_cart\107144\202T0505.dwg PLOT DAT: 2020-09-14 09:42:28 AV ANVÄNDARE: SERBZ184

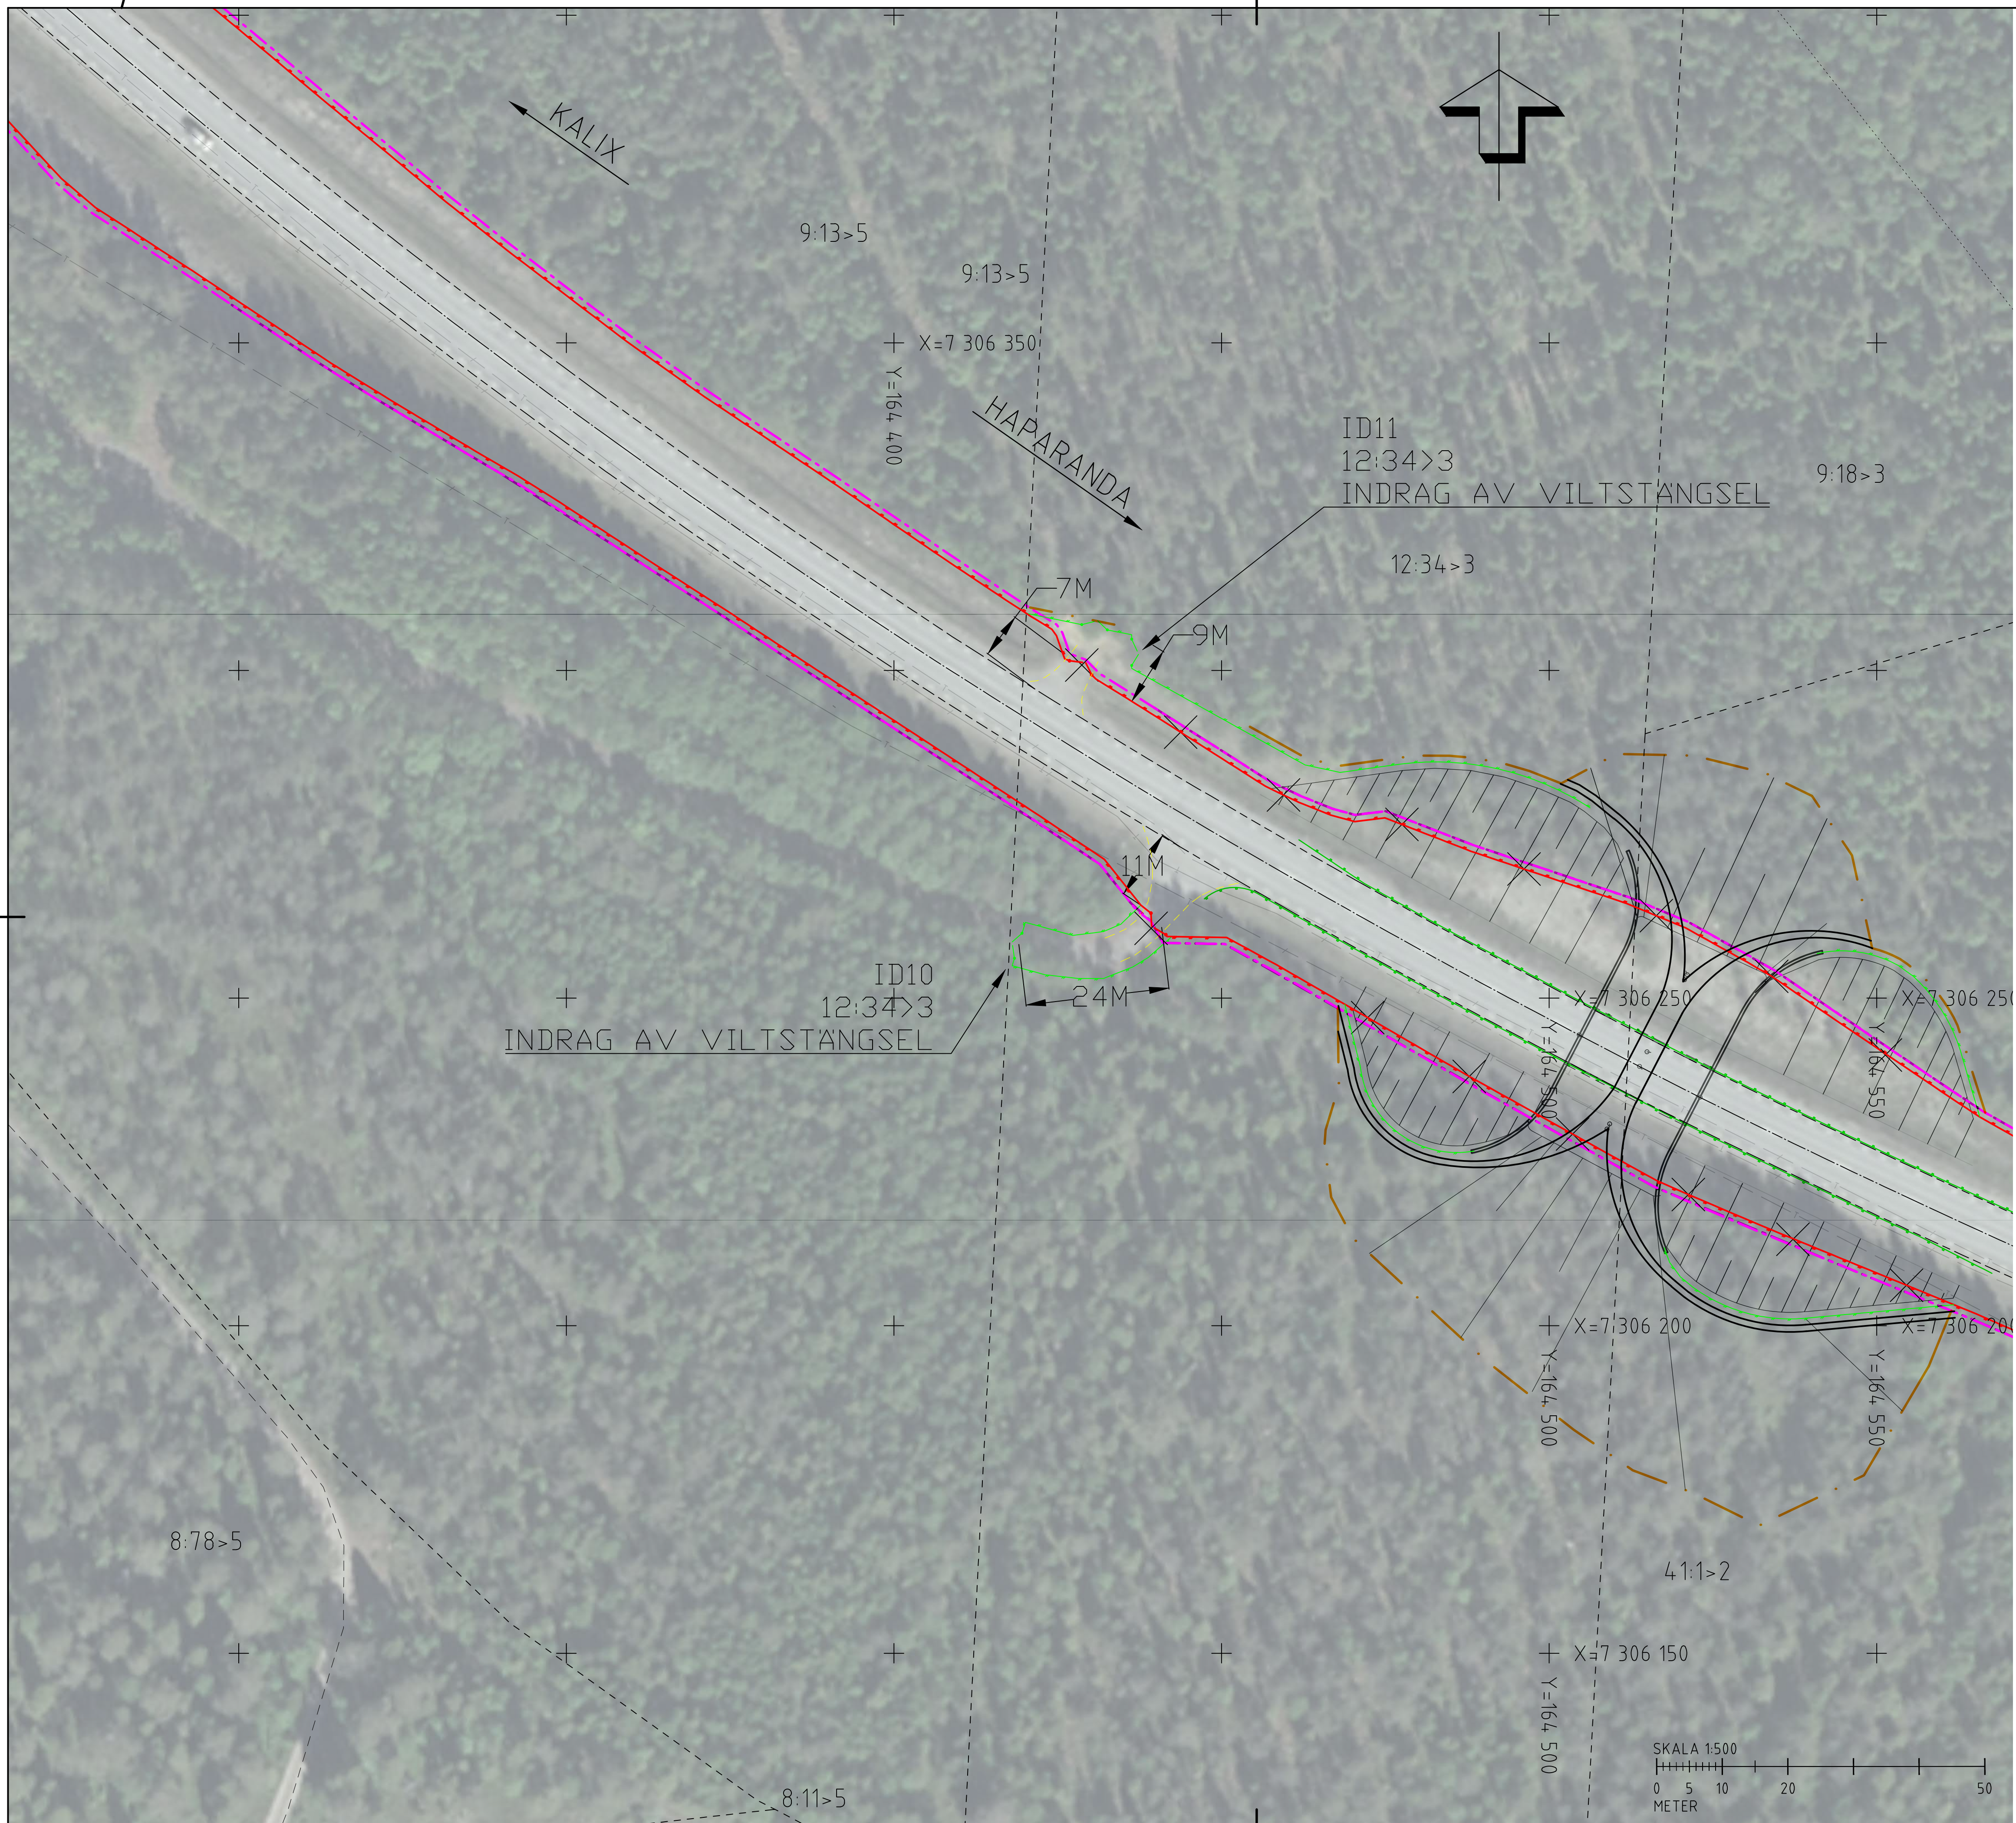

TECKENFÖRKLARING


- - - - - BEFINTLIGT VÄGOMRÅDE
- - - - - NYTT VÄGOMRÅDE
- - - - - 12:1 FASTIGHETSGRÄNS OCH FASTIGHETS BETECKNING
- - - - - TRAKTGRÄNS
- - - - - NYTT VILTSTÄNGSEL
- - - - - BEFINTLIGT VILTSTÄNGSEL
- - - - - BEFINTLIG VÄGKANT
- - - - - BEFINTLIG VÄGMITT
- - - - - BEF VÄGKANT ENSKILD VÄG
- - - - - HSP I MARK / HSP LUFTLEDNING
- - - - - LSP I MARK / LSP LUFTLEDNING
- - - - - TELE LUFT/MARK
- - - - - OPTO-KABEL I MARK
- - - - - NATURRESERVAT
- X BEFINTLIG GRIND/STÄNGSEL RIVS

KOORDINATSYSTEM

KOORDINATSYSTEM: SWREF 99 20 15
HÖJDSYSTEM: RH 2000

TYP AV PLAN		VÄGPLAN	
GRANSKNINGSSTATUS / SYFTE			
HANDLINGSTYP			
SAMRÅDSHANDLING			
DATUM		LEVERANS / ÄNDRINGS-PM	
2020-09-14			
OBJEKT			
E4 FAUNAPASSAGER			
DELOMRÅDE / BANDEL			
BREDVIKSHEDEN			
ANLÄGGNINGSDDEL			
ÅTGÄRDER FÖR VILTSTÄNGSEL			
OBJEKTNUMMER / KM		KONSTRUKTIONNUMMER	
169070			
BESTÄLLARE		LEVERANTÖR	
SKAPAD AV		UPPDRAGSNUMMER	
DENNIS KITTI		10297144	
GODKÄND AV		AVDELNING	
MIKAEL ERIKSSON		5540	
RITNINGSTYP			
ILLUSTRATIONSKARTA			
TEKNIKOMRÅDE / INNEHÅLL			
VÄGUTFORMNING OCH TRAFIK			
BESKRIVNING			
VILTSTÄNGSELÅTGÄRD ID 10-11			
SKALA		FÖRVALTNINGSNUMMER	
1:500		A1	
RITNINGNUMMER		BLAD	
202T0506		NÄSTA BLAD	
		BET	

FIL: R:\ISS\AVSTYRNING\Cart\Trafik\202T0506.dwg PLUTTAU 2020-09-14 09:33 AV ANVÄNDARE: SEB20204

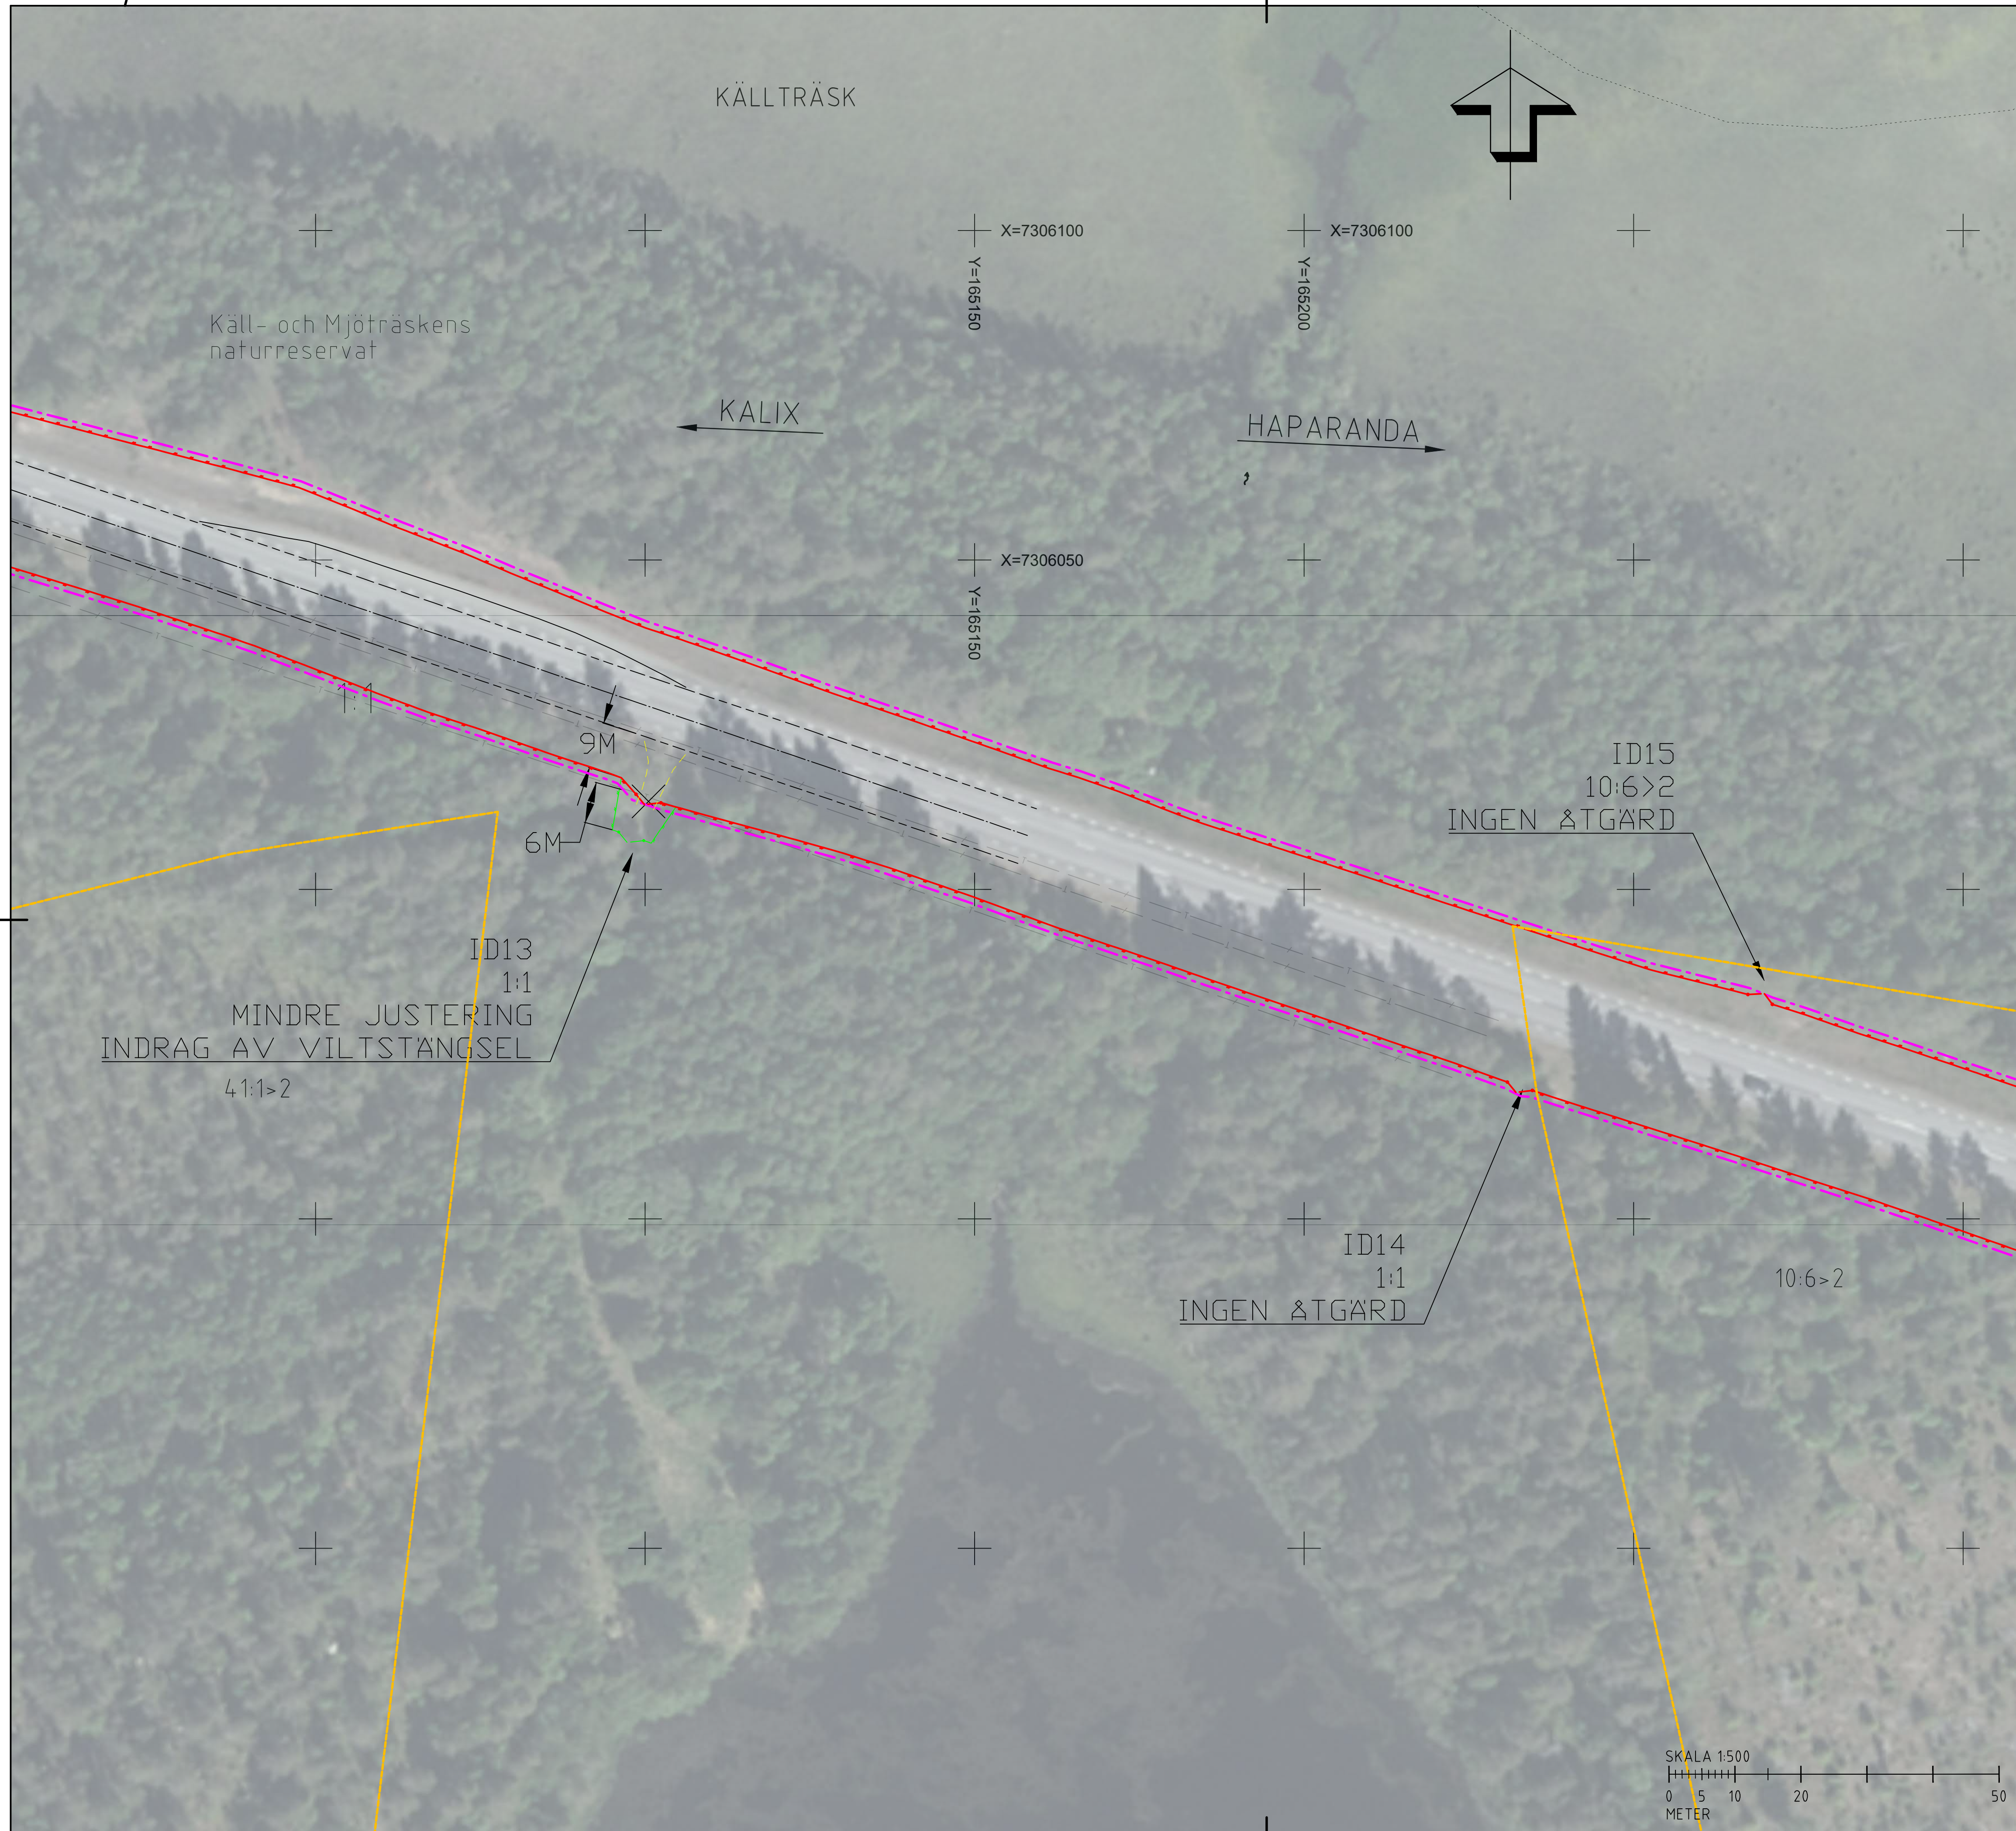


TECKENFÖRKLARING

- BEFINTLIGT VÄGOMRÅDE
- NYTT VÄGOMRÅDE
- 12:1 FASTIGHETSGRÄNS OCH FASTIGHETSBECKNING
- TRAKTGRÄNS
- NYTT VILTSTÄNGSEL
- BEFINTLIGT VILTSTÄNGSEL
- BEFINTLIG VÄGKANT
- BEFINTLIG VÄGMITT
- BEF VÄGKANT ENSKILD VÄG
- HSP I MARK / HSP LUFTLEDNING
- LSP I MARK / LSP LUFTLEDNING
- TELE LUFT/MARK
- OPTO-KABEL I MARK
- NATURRESERVAT
- BEFINTLIG GRIND/STÄNGSEL RIVS


KOORDINATSYSTEM

KOORDINATSYSTEM: SWEREF 99 20 15
HÖJDSYSTEM: RH 2000

TYP AV PLAN		VÄGPLAN	
GRANSKNINGSSTATUS / SYFTE			
HANDLINGSTYP			
SAMRÅDSHANDLING			
DATUM	2020-09-14	LEVERANS / ÄNDRINGS-PM	
OBJEKT			
E4 FAUNAPASSAGER			
DELOMRÅDE / BANDEL			
BREDVIKSHEDEN			
ANLÄGGNINGSDDEL			
ÅTGÄRDER FÖR VILTSTÄNGSEL			
OBJEKTNUMMER / KM	169070	KONSTRUKTIONSNUMMER	
BESTÄLLARE		LEVERANTÖR	
SKAPAD AV	DENNIS KITTI	JPPORAGSNUMMER	10297144
GODKÄND AV	MIKAEL ERIKSSON	AVDELNING	5540
RITNINGSTYP			
ILLUSTRATIONSKARTA			
TEKNIKOMRÅDE / INNEHÅLL			
VÄGUTFORMNING OCH TRAFIK			
BESKRIVNING			
VILTSTÄNGSELÅTGÄRD ID 13-15			
SKALA	1:500	FORMAT	A1
RITNINGSNUMMER	202T0507	FÖRVALTNINGSNUMMER	
		BLAD	NÄSTA BLAD BET

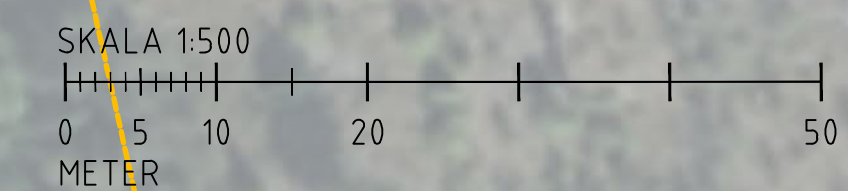

F:\R:\SSA\10297144\Cart\10297144_Vägplan\202T0507.dwg PLUTIDA 2020-09-14 16:29:49 AV ANVÄNDARE: SEB203A

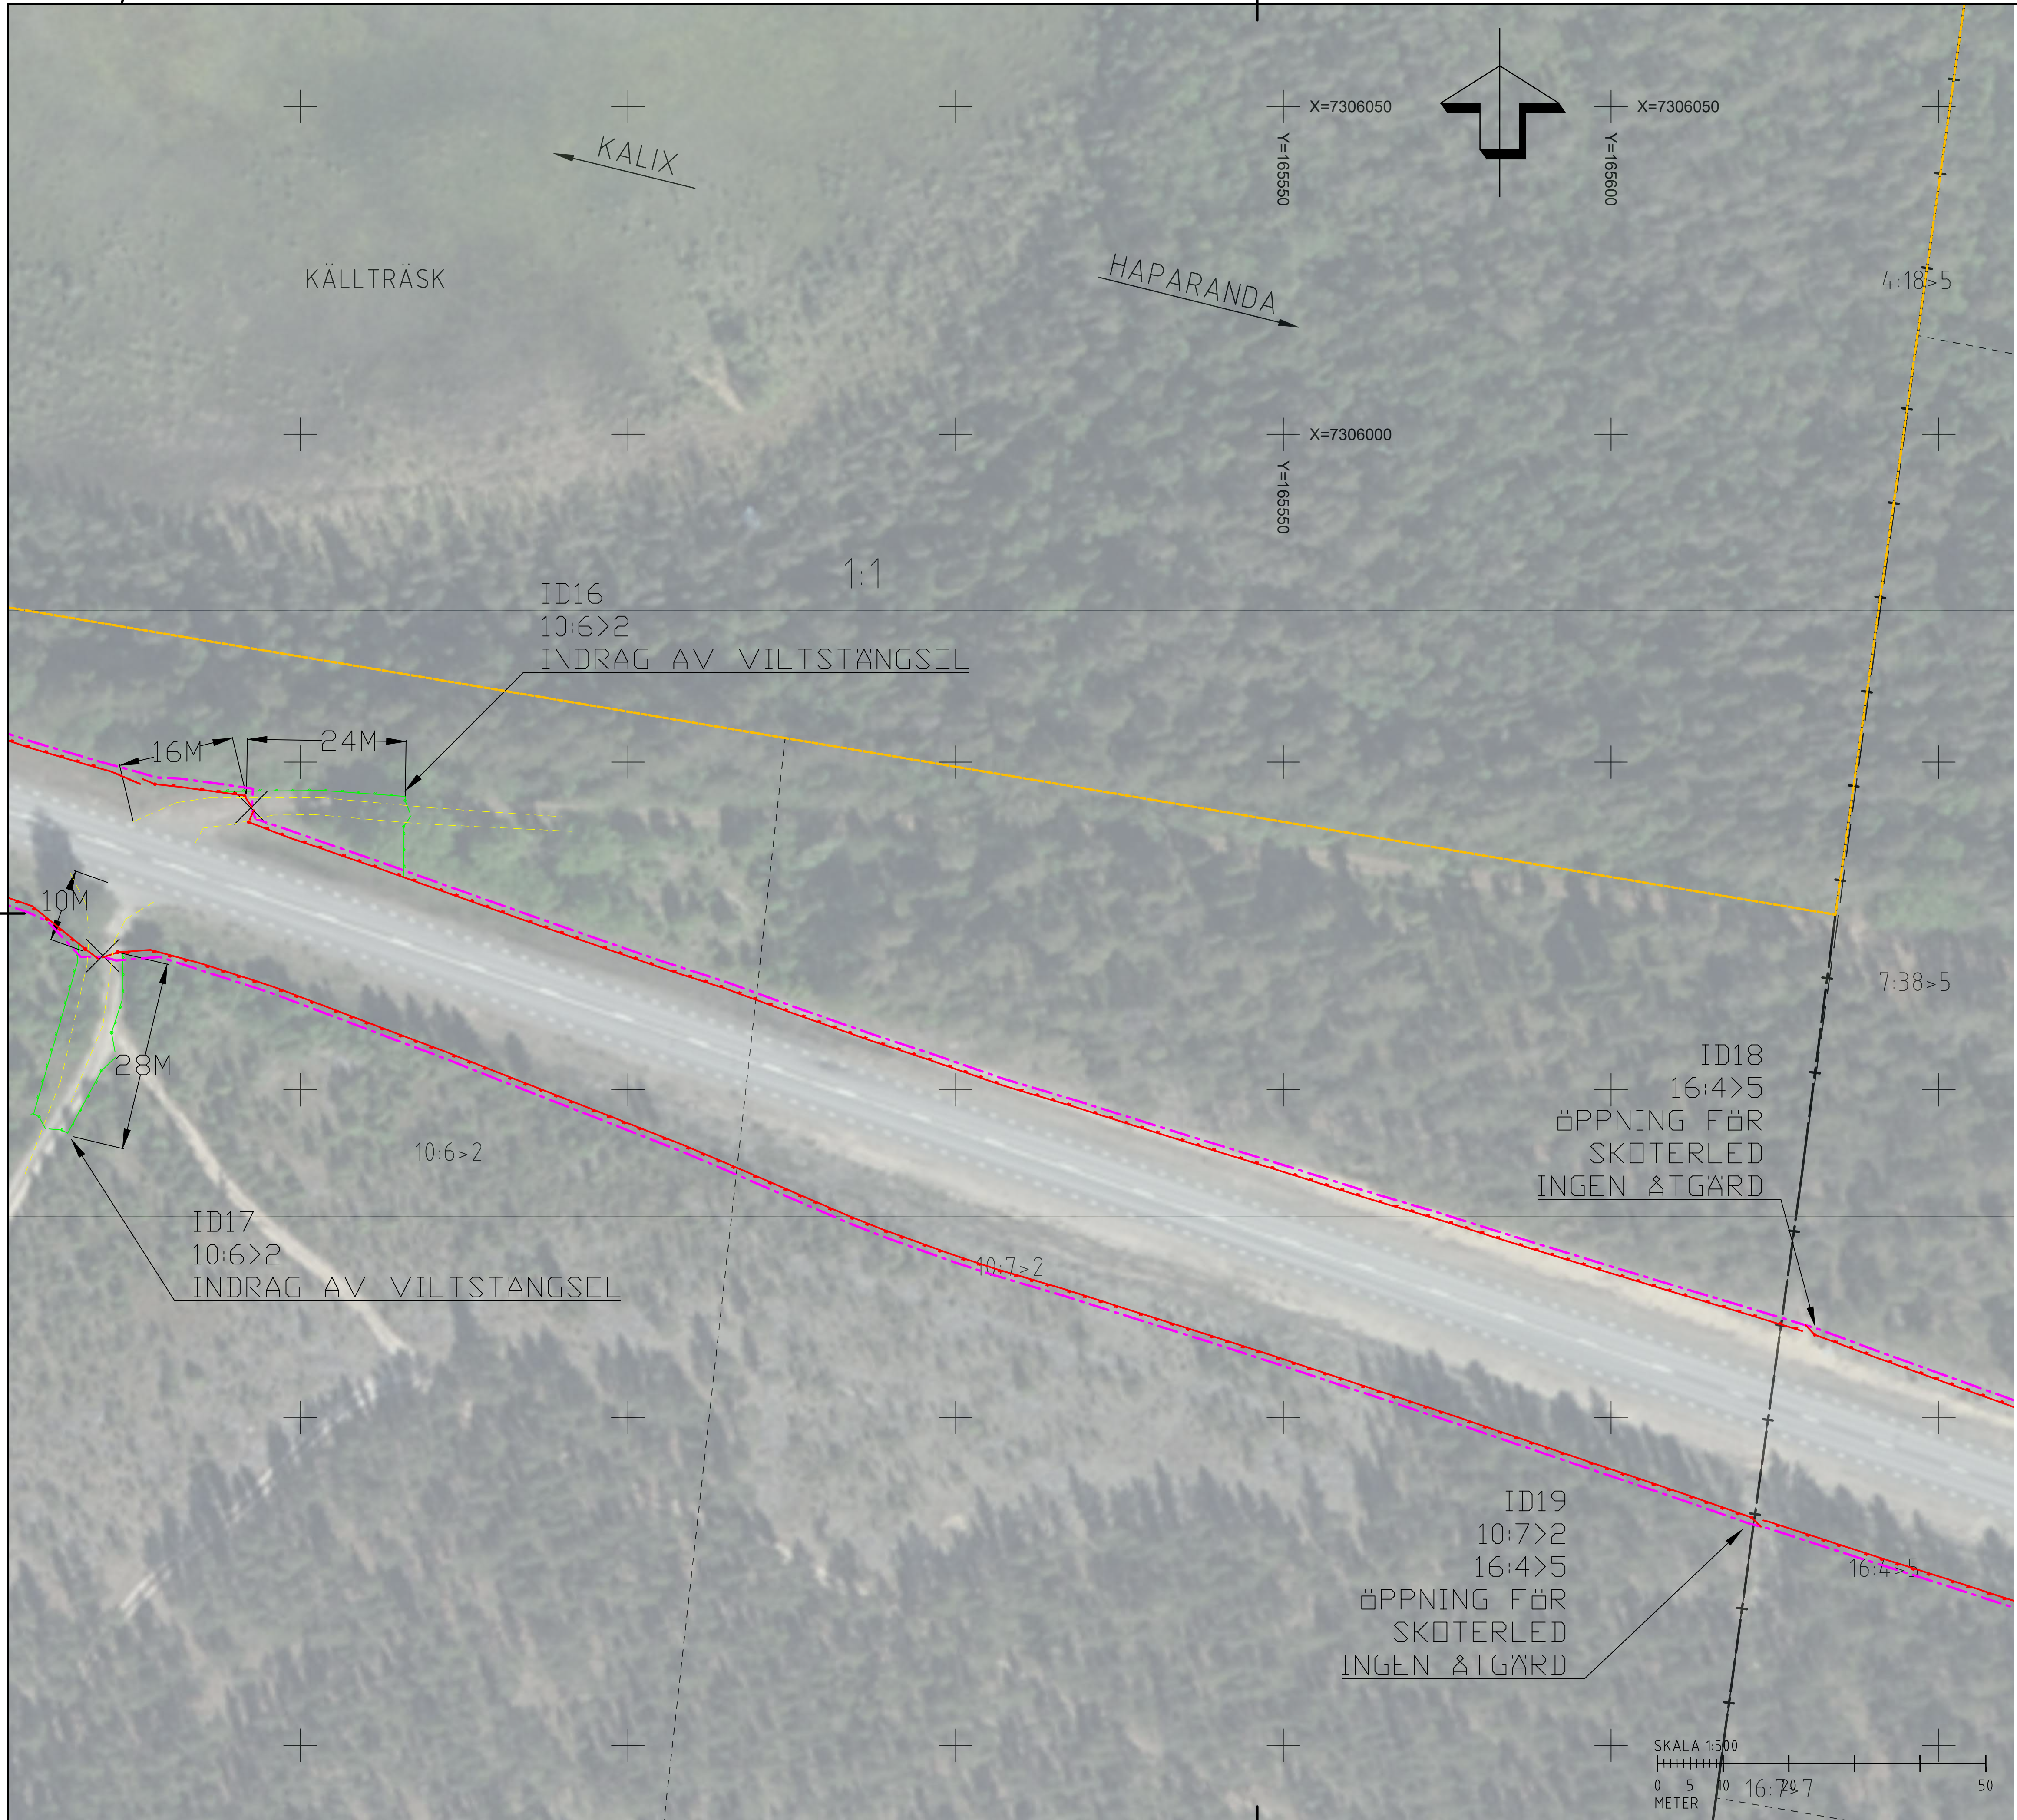


TECKENFÖRKLARING

- - - - - BEFINTLIGT VÄGOMRÅDE
- - - - - NYTT VÄGOMRÅDE
- - - - - 12:1 FASTIGHETSGRÄNS OCH FASTIGHETS BETECKNING
- - - - - TRAKTGRÄNS
- - - - - NYTT VILTSTÄNGSEL
- - - - - BEFINTLIGT VILTSTÄNGSEL
- - - - - BEFINTLIG VÄGKANT
- - - - - BEFINTLIG VÄGMITT
- - - - - BEF VÄGKANT ENSKILD VÄG
- - - - - HSP I MARK / HSP LUFTLEDNING
- - - - - LSP I MARK / LSP LUFTLEDNING
- - - - - TELE LUFT/MARK
- - - - - OPTO-KABEL I MARK
- - - - - NATURRESERVAT
- X BEFINTLIG GRIND/STÄNGSEL RIVS

KOORDINATSYSTEM

KOORDINATSYSTEM: SWEREF 99 20 15
HÖJDSYSTEM: RH 2000

TYP AV PLAN		VÄGPLAN	
<small>GRANSKNINGSSTATUS / SYFTE</small>			
<small>HANDLINGSTYP</small>			
SAMRÅDSHANDLING			
<small>DATUM</small>	2020-09-14	<small>LEVERANS / ÄNDRINGS-PM</small>	
<small>OBJEKT</small>			
E4 FAUNAPASSAGER			
<small>DELOMRÅDE / BANDEL</small>			
BREDVIKSHEDEN			
<small>ANLÄGGNINGSDDEL</small>			
ÅTGÄRDER FÖR VILTSTÄNGSEL			
<small>OBJEKTNUMMER / KM</small>	169070	<small>KONSTRUKTIONNUMMER</small>	
<small>BESTÄLLARE</small>		<small>LEVERANTÖR</small>	
<small>SKAPAD AV</small>	DENNIS KITTI	<small>UPPRAGSNUMMER</small>	10297144
<small>GODKÄND AV</small>	MIKAEL ERIKSSON	<small>AVDELNING</small>	5540
<small>RITNINGSTYP</small>			
ILLUSTRATIONSKARTA			
<small>TEKNIKOMRÅDE / INNEHÅLL</small>			
VÄGUTFORMNING OCH TRAFIK			
<small>BESKRIVNING</small>			
VILTSTÄNGSELÅTGÄRD ID 16-19			
<small>SKALA</small>	1:500	<small>FORMAT</small>	A1
<small>RITNINGNUMMER</small>	202T0508	<small>FÖRVALTNINGSNUMMER</small>	
		<small>BLAD</small>	NÄSTA BLAD BET

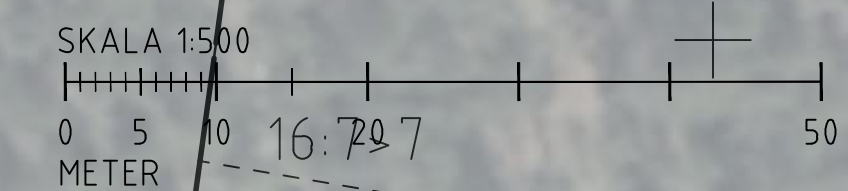

FILE: \\S:\ANVÄNDARE\141\141_Cart\Trafik\2020\508.dwg PLOTTAD: 2020-09-14 15:30:13 AV ANVÄNDARE: SEB2020A



TECKENFÖRKLARING

- - - - - BEFINTLIGT VÄGOMRÅDE
- - - - - NYTT VÄGOMRÅDE
- - - - - 12:1 FASTIGHETSGRÄNS OCH FASTIGHETSBECKNING
- - - - - TRAKTGRÄNS
- - - - - NYTT VILTSTÄNGSEL
- - - - - BEFINTLIGT VILTSTÄNGSEL
- - - - - BEFINTLIG VÄGKANT
- - - - - BEFINTLIG VÄGMITT
- - - - - BEF VÄGKANT ENSKILD VÄG
- - - - - HSP I MARK / HSP LUFTLEDNING
- - - - - LSP I MARK / LSP LUFTLEDNING
- - - - - TELE LUFT/MARK
- - - - - OPTO-KABEL I MARK
- - - - - NATURRESERVAT
- X BEFINTLIG GRIND/STÄNGSEL RIVS

KOORDINATSYSTEM

KOORDINATSYSTEM: SWEREF 99 20 15
HÖJDSYSTEM: RH 2000

TYP AV PLAN		VÄGPLAN	
GRANSKNINGSSTATUS / SYFTE			
HANDLINGSTYP			
SAMRÅDSHANDLING			
DATUM	2020-09-14	LEVERANS / ÄNDRINGS-PM	
OBJEKT			
E4 FAUNAPASSAGER			
DELOMRÅDE / BANDEL			
BREDVIKSHEDEN			
ANLÄGGNINGSDDEL			
ÅTGÄRDER FÖR VILTSTÄNGSEL			
OBJEKTNUMMER / KM	169070	KONSTRUKTIONNUMMER	
BESTÄLLARE		LEVERANTÖR	
SKAPAD AV	DENNIS KITTI	JPPORAGSNUMMER	10297144
GODKÄND AV	MIKAEL ERIKSSON	AVDELNING	5540
RITNINGSTYP			
ILLUSTRATIONSKARTA			
TEKNIKOMRÅDE / INNEHÅLL			
VÄGUTFORMNING OCH TRAFIK			
BESKRIVNING			
VILTSTÄNGSELÅTGÄRD ID 20-21			
SKALA	1:500	FORMAT	A1
RITNINGNUMMER	202T0509	FÖRVALTNINGSNUMMER	
		BLAD	NÄSTA BLAD BET

FIL: R:\334\10297144_Väg\Trafik\202T0509.dwg PLUTAU 2020-09-14 15:29 AV ANVÄNDARE: SEB22104



TECKENFÖRKLARING

- - - - - BEFINTLIGT VÄGOMRÅDE
- - - - - NYTT VÄGOMRÅDE
- - - - - 12:1 FASTIGHETSGRÄNS OCH FASTIGHETSBETECKNING
- - - - - TRAKTGRÄNS
- - - - - NYTT VILTSTÄNGSEL
- - - - - BEFINTLIGT VILTSTÄNGSEL
- - - - - BEFINTLIG VÄGKANT
- - - - - BEFINTLIG VÄGMITT
- - - - - BEF VÄGKANT ENSKILD VÄG
- - - - - HSP I MARK / HSP LUFTLEDNING
- - - - - LSP I MARK / LSP LUFTLEDNING
- - - - - TELE LUFT/MARK
- - - - - OPTO-KABEL I MARK
- - - - - NATURRESERVAT
- X BEFINTLIG GRIND/STÄNGSEL RIVS

KOORDINATSYSTEM
 KOORDINATSYSTEM: SWREF 99 20 15
 HÖJDSYSTEM: RH 2000

TYP AV PLAN		VÄGPLAN	
<small>GRANSKNINGSSTATUS / SYFTE</small>			
<small>HANDLINGSTYP</small>			
SAMRÅDSHANDLING			
<small>DATUM</small>	2020-09-14	<small>LEVERANS / ÄNDRINGS-PM</small>	
<small>OBJEKT</small>			
E4 FAUNAPASSAGER			
<small>DELOMRÅDE / BANDEL</small>			
BREDVIKSHEDEN			
<small>ANLÄGGNINGSDDEL</small>			
ÅTGÄRDER FÖR VILTSTÄNGSEL			
<small>OBJEKTNUMMER / KM</small>	169070	<small>KONSTRUKTIONSNUMMER</small>	
<small>BESTÄLLARE</small>		<small>LEVERANTÖR</small>	
<small>SKAPAD AV</small>	DENNIS KITTI	<small>UPPRAGSNUMMER</small>	10297144
<small>GODKÄND AV</small>	MIKAEL ERIKSSON	<small>AVDELNING</small>	5540
<small>RITNINGSTYP</small>			
ILLUSTRATIONSKARTA			
<small>TEKNIKOMRÅDE / INNEHÅLL</small>			
VÄGUTFORMNING OCH TRAFIK			
<small>BESKRIVNING</small>			
VILTSTÄNGSELÅTGÄRD ID 22			
<small>SKALA</small>	1:500	<small>FORMAT</small>	A1
<small>RITNINGSNUMMER</small>	202T0510	<small>FÖRVALTNINGSNUMMER</small>	
<small>BLAD</small>		<small>NÄSTA BLAD</small>	
<small>BET</small>		<small>BET</small>	

