


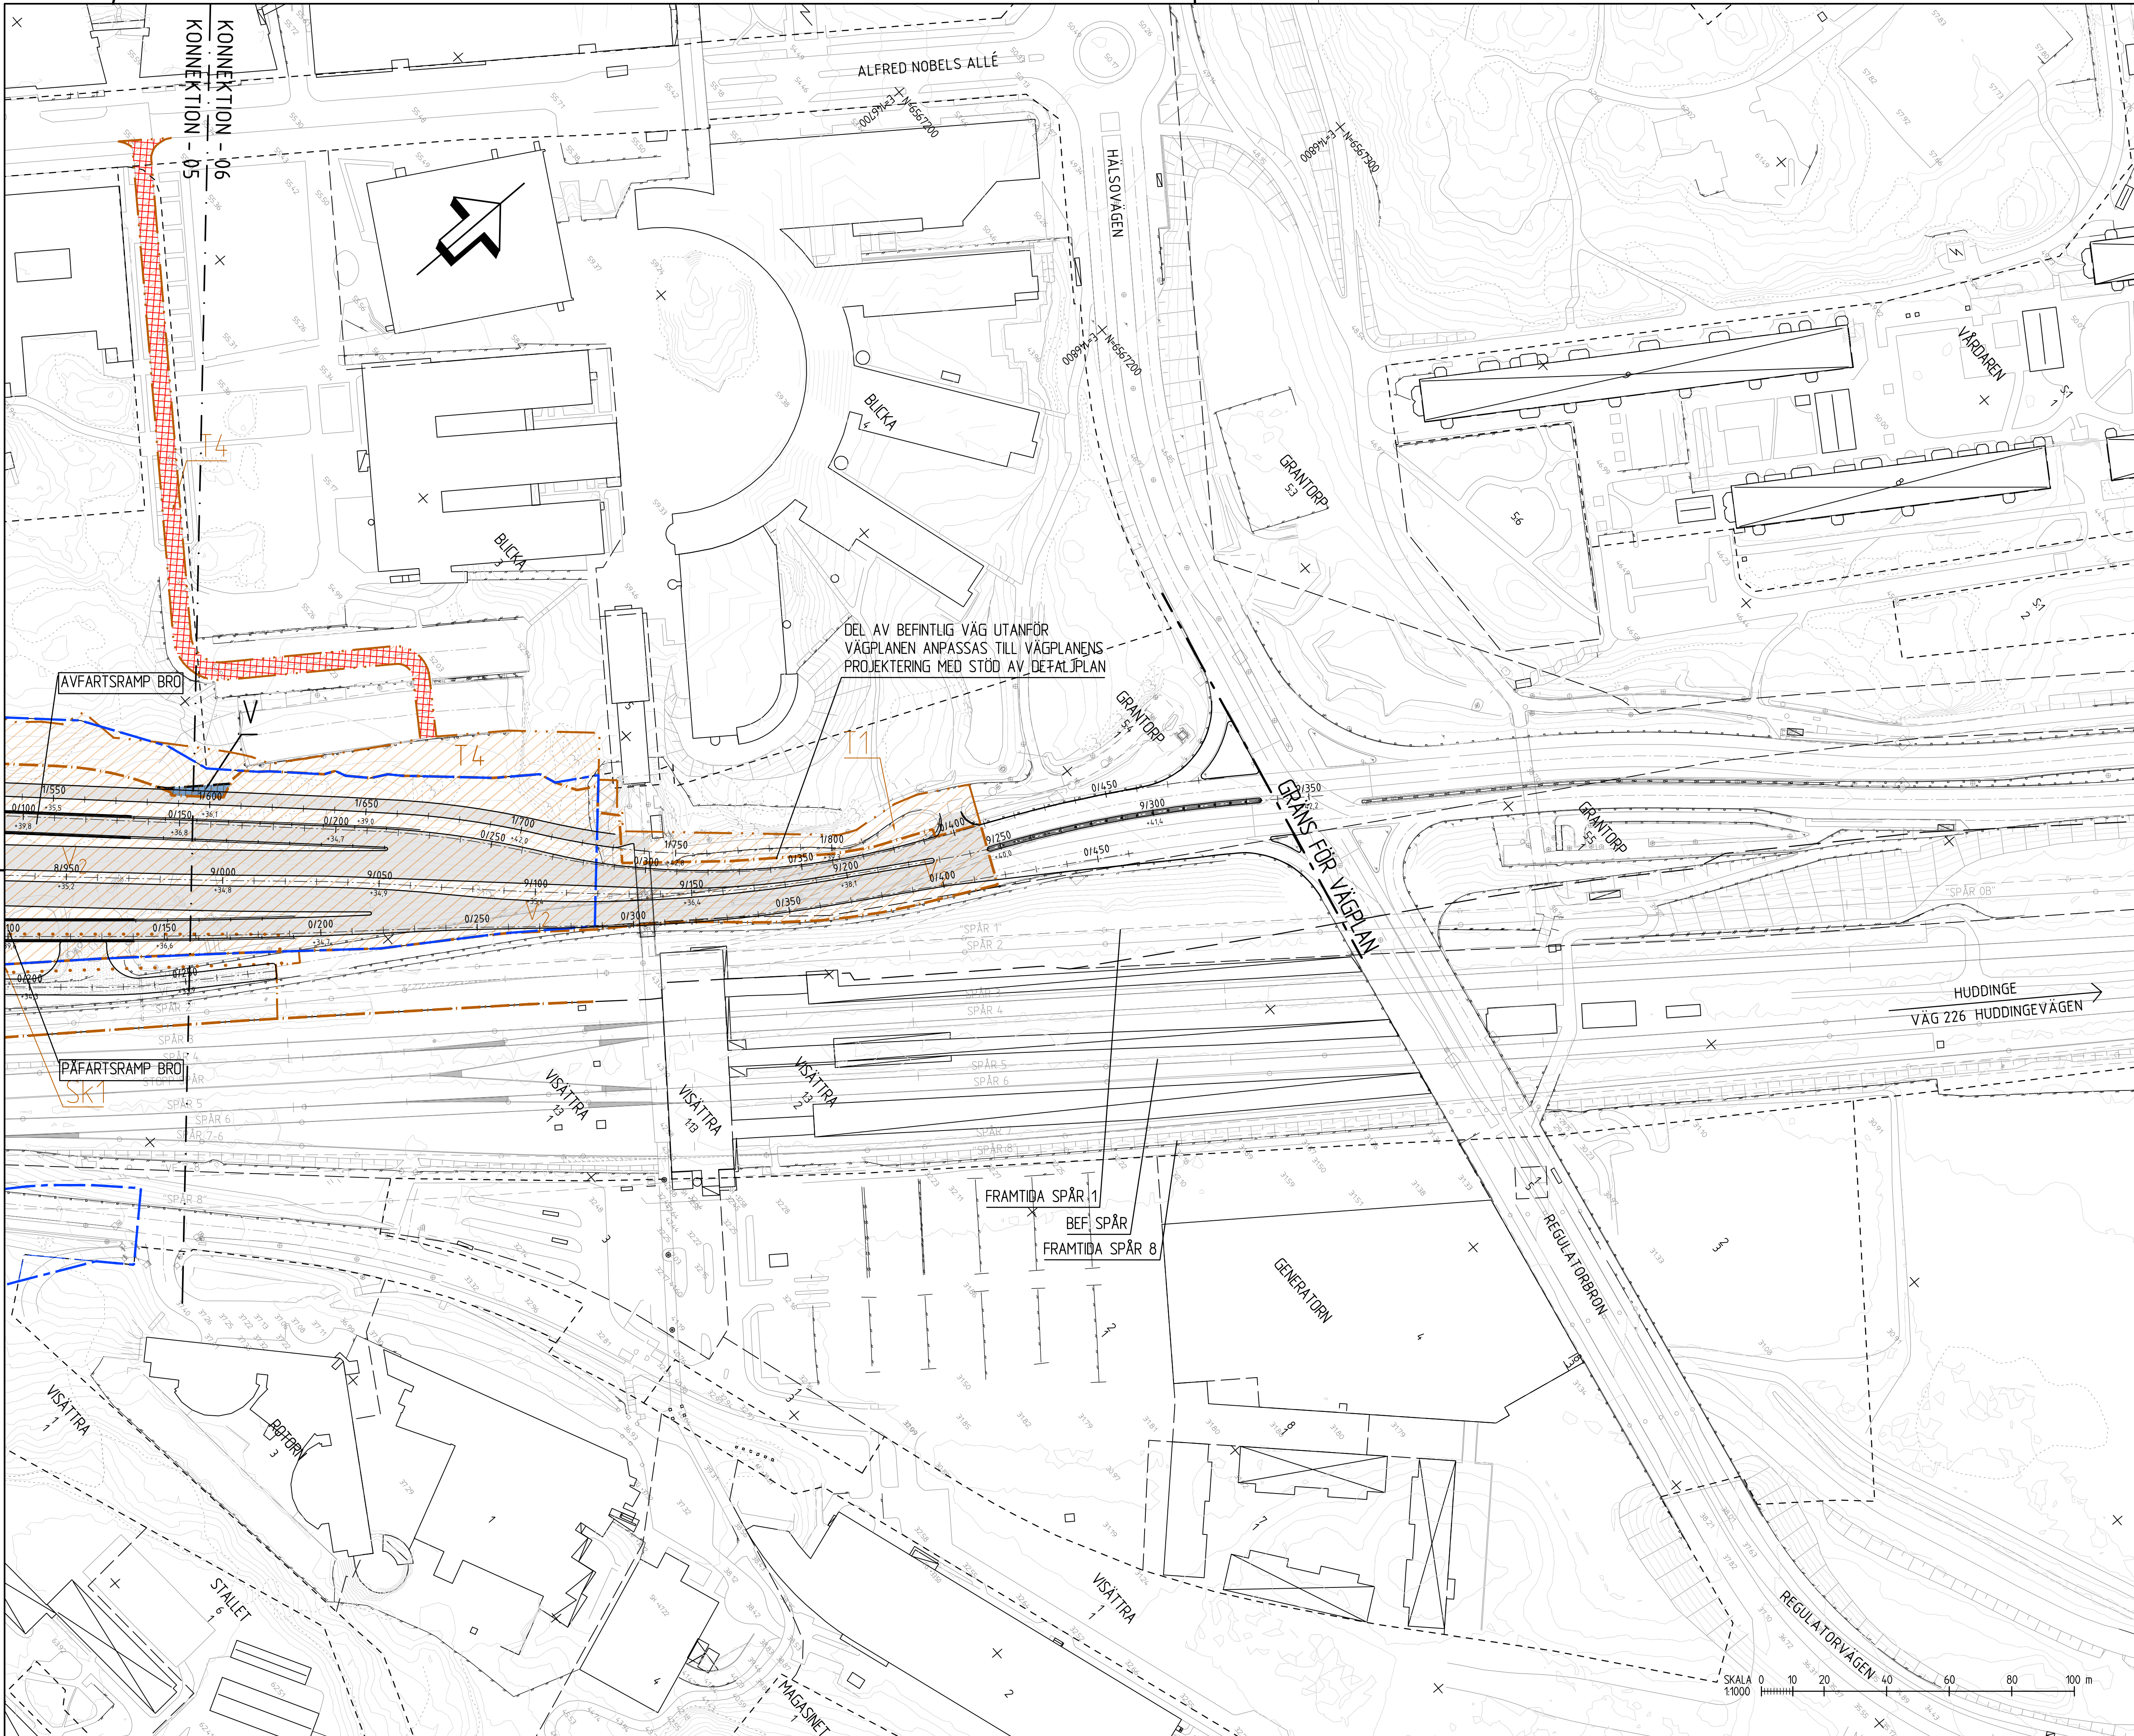

TECKENFÖRKLARING

MARKANSPRÅK, DATERAT 2018-01-18

- GRÄNS FÖR VÄGOMRÅDE
- AVGRÄNSNINGAR MELLAN OLIKA TYPER AV MARKANSPRÅK
- MARKANSPRÅK ENLIGT TIDIGARE PLANKARTOR

NYA MARKANSPRÅK

- GRÄNS FÖR VÄGOMRÅDE
- AVGRÄNSNINGAR MELLAN OLIKA TYPER AV MARKANSPRÅK
- VÄGOMRÅDE MED VÄGRÄTT

TILFÄLLIGT NYTTJANDE
T₁ - AVSER ETABLERING, BYGGVÄG OCH UPPLAGSTYR; FÄR NYTTJAS SAMMANHÅNGENDE I 6 MÅNADER UNDER BYGGNADESTIDEN.

MARKANSPRÅK SOM UTGÅR ELLER ÄNDRAS

- AVGÅENDE MARKANSPRÅK
- ÄNDRAKT MARKANSPRÅK

SK_U SKYDDSGÄTAD SOM UTGÅR

DETALJPLANER

- GRÄNS FÖR DETALJPLAN

ÖVRIGA BETECKNINGAR PÅ PLANKARTAN

- NY VÄG, VÄGBANKEKANTER
- LÄNGDMÄTNING OCH HÖJDSÄTTNING
- KOMMUNGRÄNS
- FASTIGHETSGRÄNS
- KVARTERSTRAKTGRÄNS
- TRAKTGRÄNS
- FRAMTIDA SPÅR - OSÄKERT LÄGE

HUDDINGE

TULLINGE

RIKSTEN

A	ÄNDRING AV PLAN	J-E G	210920
TYP AV PLAN			
GRANSKNINGSSTATUS / SYFTE			
HANDLINGSTYP			
DATUM		LEVERANS / ÄNDRINGS-PM	
OBJEKT			
VÄG 226/571			
PALAMALMSVÄGEN-TPL HÖGSKOLAN			
DELOMRÅDE / BANDEL			
4 TPL HUDDINGE - TPL FLAGGPLAN			
ANLÄGGNINGSGRÄNS			
00 GEMENSAMT			
OBJEKTNUMMER / KM		KONSTRUKTIONNUMMER	
TRY 2018/127819		LEVERANTÖR	
BESTÄLLARE		LEVERANTÖR	
SKAPAD AV		UPPDRAGSGENOMFÖRARE	
H.SUNDMAN		12705642	
GODKÄND AV		ÄNDRING	
M.PETERSSON			
RITNINGSTYP			
PLAN			
TEKNIKOMRÅDE / INNEHÅLL			
VÄGUTFORMNING OCH TRAFIK			
BESKRIVNING			
VÄG 226			
KM 8/890-9/340			
SKALA		FÖRVALTNINGSNUMMER	
1:1000		A1	
RITNINGSDATUM		BLAD	
4 00 T 93 06		NÄSTA BLAD	
		BET	
		A	