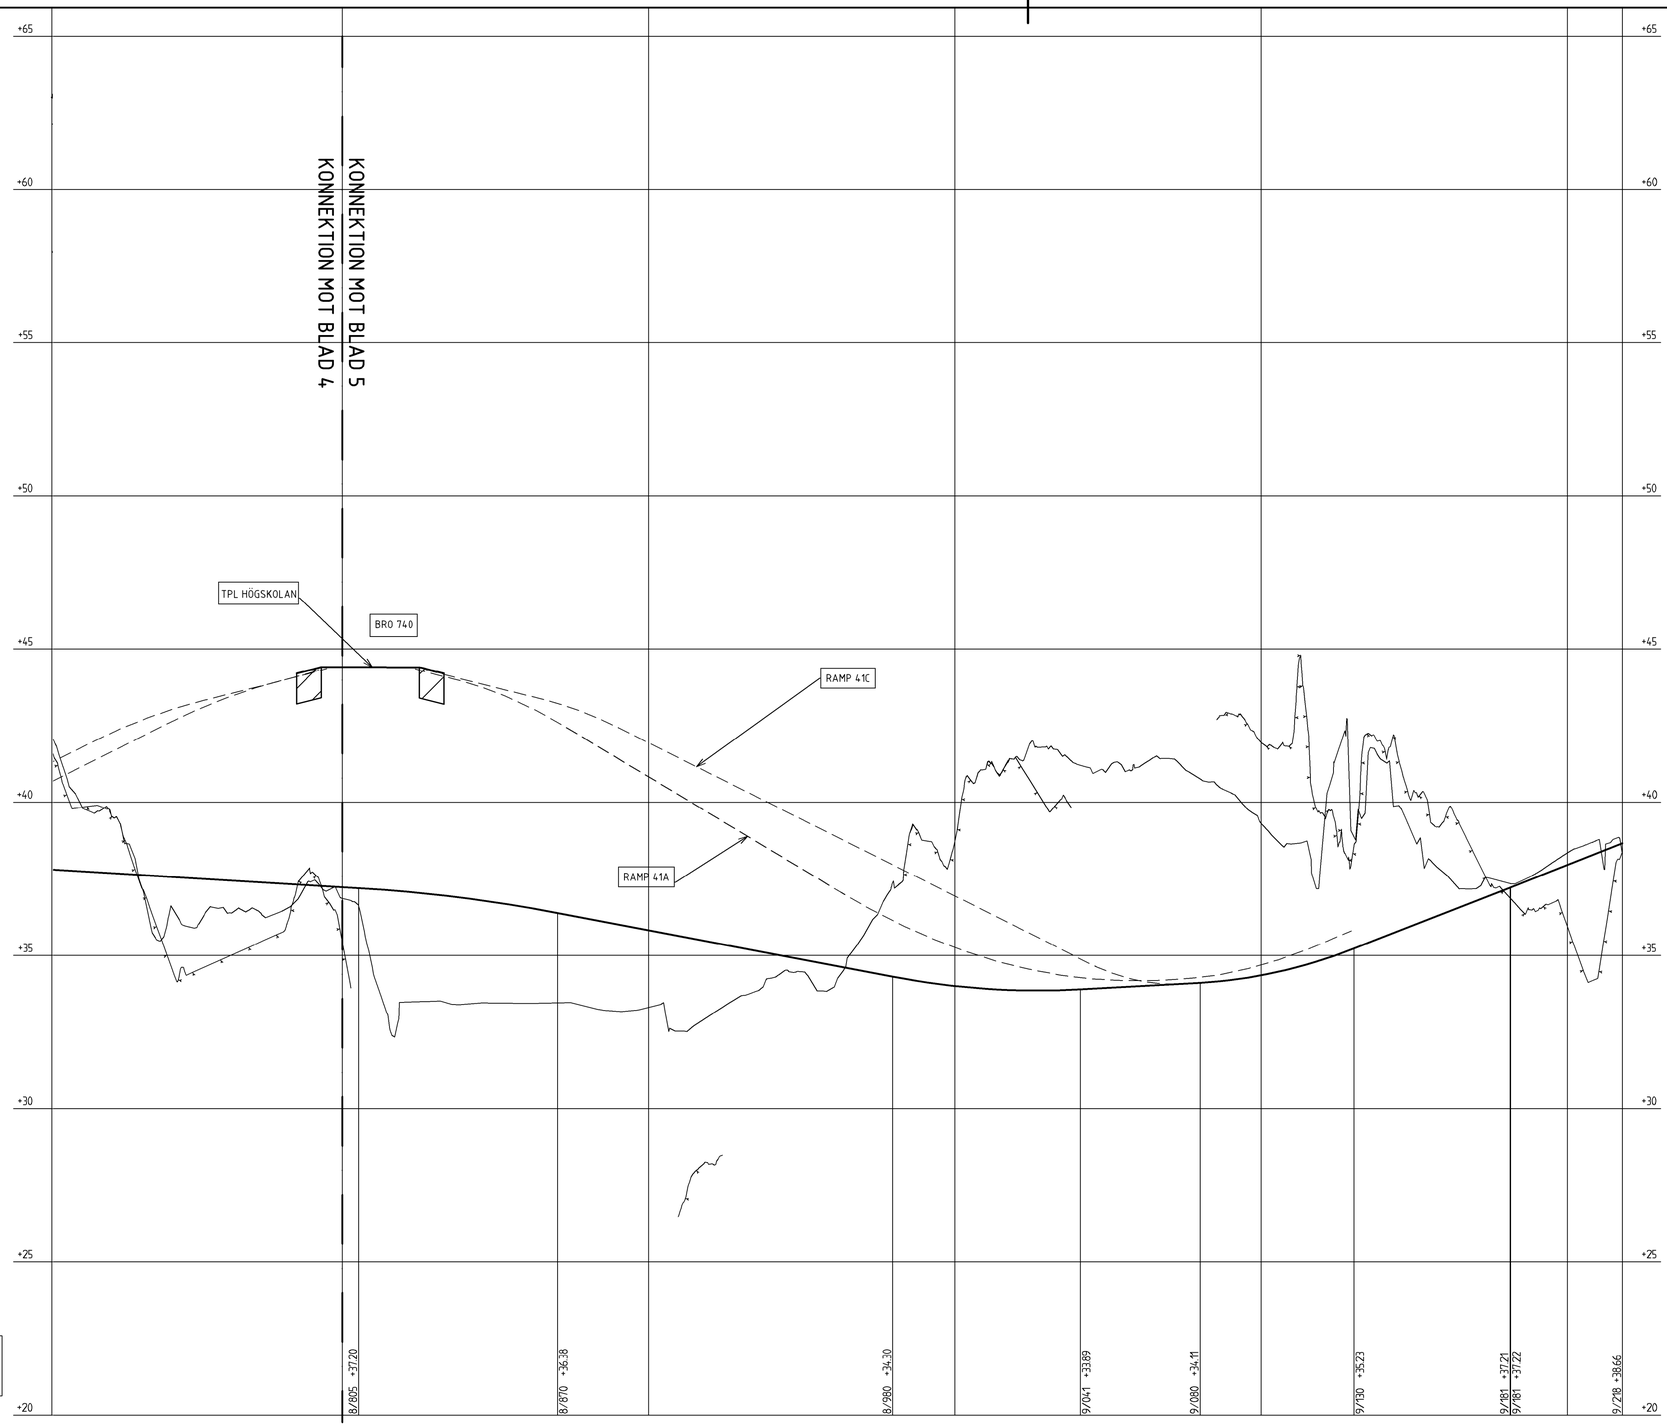
+65
+60
+55
+50
+45
+40
+35
+30
+25
+20
KONNEKTION MOT BLAD 5
KONNEKTION MOT BLAD 4
TPL HÖGSKOLAN
BRO 740
RAMP 41C
RAMP 41A
8/805 +37.20
8/870 +36.38
8/980 +34.30
9/041 +33.89
9/080 +34.11
9/130 +35.23
9/181 +37.21
9/181 +37.22
9/278 +38.66
PROFIL: 701
LÄNGDSKALA 1:1000
HÖJDSKALA 1:100

| | | |