


FÖRKLARINGAR

- PROFILLINJE
- BEFINTLIG MARK
- FÖRMODAT BERG
- HÄNVISNING
- ANLÄGGNINGSDEL
- STÖDMURS-/ BROKONSTRUKTION


FÖRESKRIFTER

BERGYTA LIKA MED TERRÄNGYTA ÄR INMÄTT BERG I DAGEN. BERG UNDER BEFINTLIG MARKNIVÅ SKA TOLKAS SOM FÖRMODAT BERG. BERGPROFILEN SAKNAS PÅ VISSA DELAR DÅ BERGET INTE KUNNAT FASTSTÄLLAS UTFRÅN DEN INDATA SOM FINNS TILLGÄNGLIG I PROJEKTET. KOMPLISTERANDE UNDERSÖKNINGAR REKOMMENDERAS UTFÖRAS I BYGGHANDLINGSKEDET

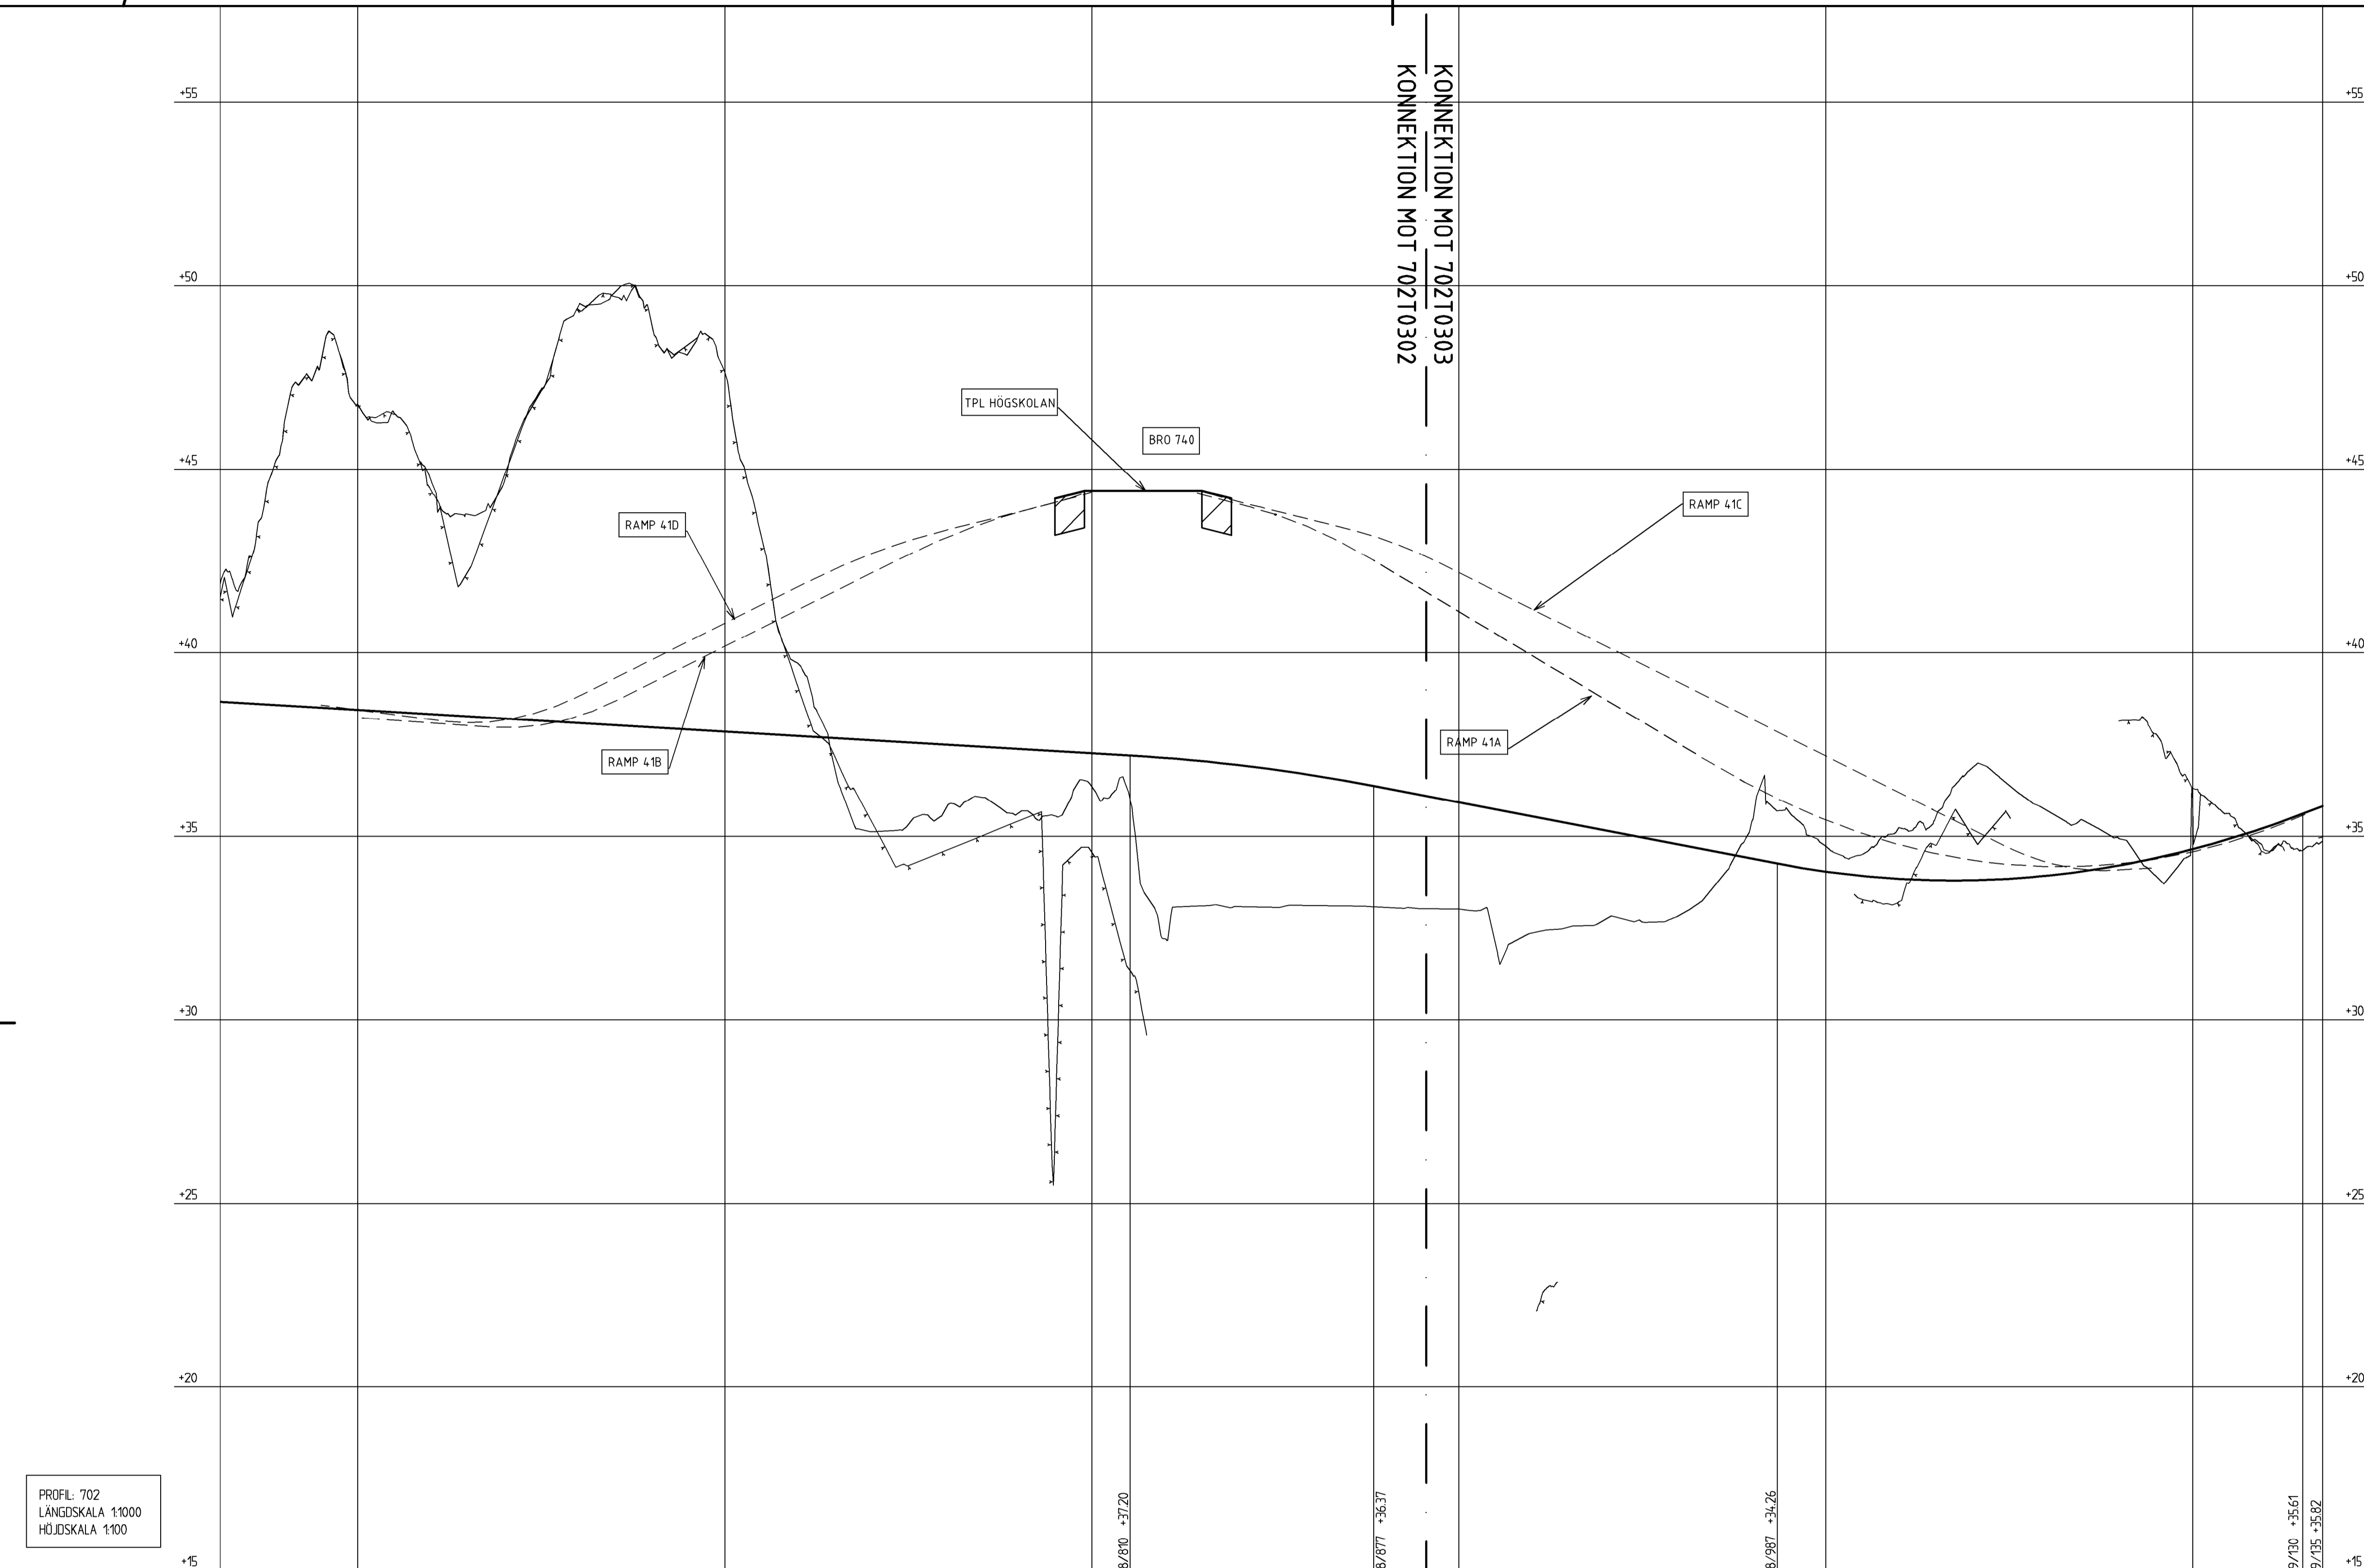

PROFIL: 702
LÅNGSKALA 1:1000
HÖJDSKALA 1:100

PROFILDATA	RV 5000 -192% RV 2500 181%																															
PROFILLINJE	3856	3844	3832	3820	3809	3797	3785	3773	3761	3750	3738	3726	3713	3694	3666	3631	3592	3554	3515	3477	3439	3404	3364	3380	3393	3421	3465	3525				
LÅNGMÄTNING	8/600				8/700				8/800				8/900				9/000				9/100											
PLANDATA	L 489															R 200 L 9	L 19	R 200 L 33														
VÄNSTER	----- 2.5%															----- 2.5%		----- 2.5%		----- 2.5%												
TVÄRFALL	----- 0%															----- 2.5%		----- 2.5%		----- 2.5%												
HÖGER	----- -2.5%															----- -2.5%		----- -2.5%		----- -2.5%												
ÖVERBYGGNAD																																
MARKSLAG																																
JORDART																																

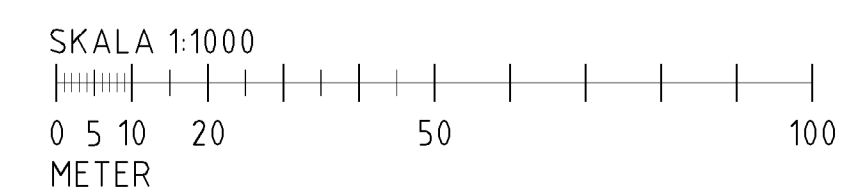

TYP AV PLAN: **VÄGPLAN**

GRANSKNINGSSTATUS / SYFTE: **GODKÄND**

HANDLINGSTYP: **GRANSKNINGSHANDLING**

DATUM: 2018-12-12 LEVERANS / ÄNDRINGS-PM

OBJEKT: **VÄG 226/571**

DEL AV FÖRBIFART TULLINGE

DELOMRÅDE / BANDEL: **7 CPL PÅLAMALMSVÄGEN - TPL PÅLDALE**

ANLÄGGNINGSDJEL: **702 V226 S FRÅN ANSLUTNING MOT +64402 TILL TPL PÅLAMALMSVÄG**

OBJEKTNUMMER / KM: **138902_100895** KONSTRUKTIONSNUMMER

BESTÄLLARE: **TRAFIKVERKET** LEVERANTÖR: **WSP**

SKAPAD AV: **LARS LUNDHOLM** UPPDRAGSNUMMER: **10198751**

GODKÄND AV: **HENRIK JOHANSSON** ÄVDELNING

RITNINGSTYP: **PROFIL**

TEKNIKOMRÅDE / INNEHÅLL: **VÄGUTFORMNING OCH TRAFIK**

BESKRIVNING: **VÄGPROFIL 702 8/900-9/135**

SKALA: **1:100** FÖRVALTNINGSNUMMER: **A1**

RITNINGSNUMMER: **702T0303** BLAD NÄSTA BLAD BET

FE R: 138902\100895\1_001\Trafik\702T0303.dwg PLOTTAD: 2018-12-12 16:14 AV: ANV: 46463899