

Filnamn: OLP3-04-025-35-0_0-5002

Projektnamn

Ostlänken

Ärendenummer

TRV 2021/16818

Skapat av (Leverantör)

Emmy Mattisson

Granskat av (Leverantör)

Johanna Aalto

Godkänt av (Leverantör)

Hanna Siwertz

Godkänt datum

2024-02-19

Sidor

1(14)

Rev Datum

Version

1.0



TRAFIKVERKET

OSTLÄNKEN

OLP3 NYKÖPING

BIBANA NYKÖPING

Bandel 506

PM

PM kompletterande underlag

Bilaga 1 – Plan och Profilkartor MAF

MP35

MILJÖPRÖVNING

Rev	Avser	Rev Datum	Godkänt av (Leverantör)

Filnamn: OLP3-04-025-35-0_0-5002

Projektnamn

Ostlänken

Ärendenummer

TRV 2021/16818

Skapat av (Leverantör)

Emmy Mattisson

Granskat av (Leverantör)

Johanna Aalto

Godkänt av (Leverantör)

Hanna Siwertz

Godkänt datum

2024-02-19

Sidor

2(14)

Rev Datum

Version

1.0



TRAFIKVERKET

Innehåll

- 1 Hagnesta-Sjösa tf3
- 2 Idebäcken rf Nyköping, St o La Kungsladagården, Minninge10

Filnamn: OLP3-04-025-35-0_0-5002

Projektnamn

Skapat av (Leverantör)

Godkänt datum

Rev Datum

Ostlänken

Emmy Mattisson

2024-02-19

Granskat av (Leverantör)

Sidor

Version

Ärendenummer

Johanna Aalto

3(14)

1.0

TRV 2021/16818

Godkänt av (Leverantör)

Hanna Siwertz





TRAFIKVERKET

1 Hagnesta-Sjösa tf

ID: 371

Plan och profilkartor för MAF Hagnesta-Sjösa tf framgår på sida 4 – 9

Förslag
i 6 blad
till utförande av torrlägningsföretaget
Hagnesta-Sjösa
i Helgona och Svärta socknar, Södermanlands län,
upprättat vid laga synförrättning åren 1944-1945 av
Martin Klingström
Statens lantbruksingenjör.

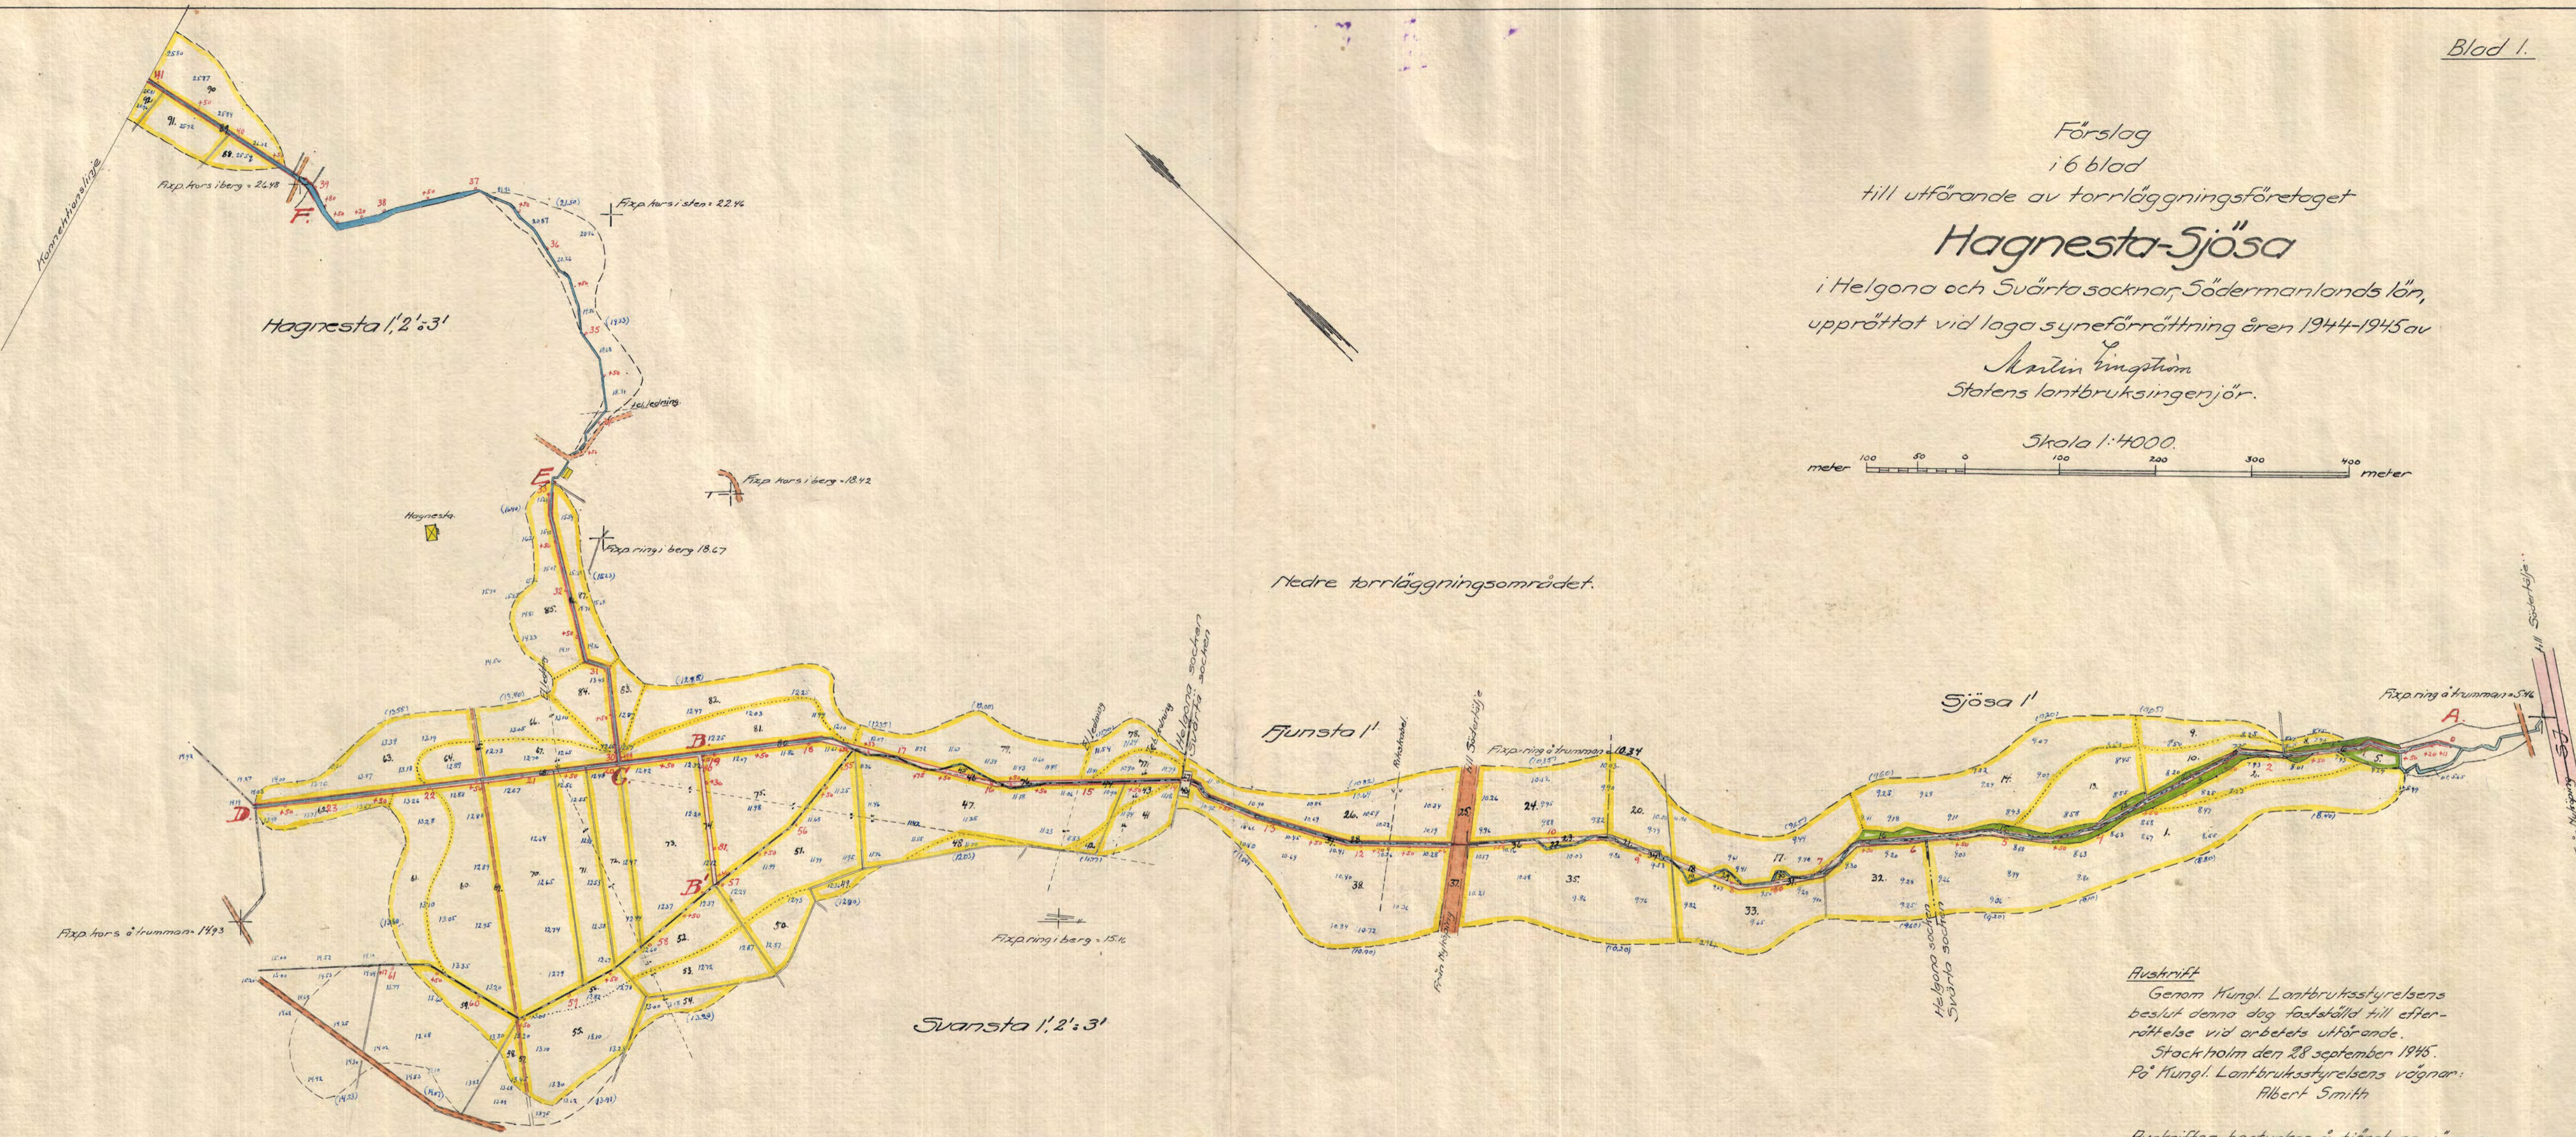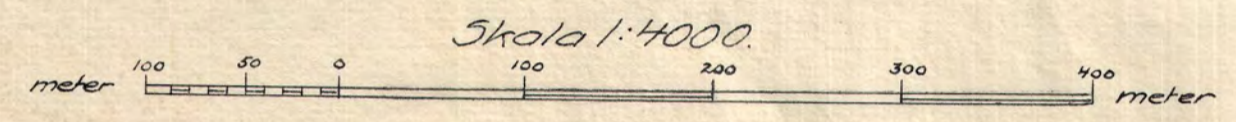

Nedre torrlägningsområdet.

Auskriift
Genom Kungl. Lantbruksstyrelsens
beslut denna dag fastställt till efter-
rättelse vid arbetets utförande.
Stockholm den 28 september 1945.
På Kungl. Lantbruksstyrelsens vägnar:
Albert Smith

Auskriiften bestyrktes å tjänstens vägnar:
Martin Klingström



D 6-0371
Ar 369 Lantbruk Öst

Torrlägningsföretaget Hagnesta-Sjösa

i Helgona och Svärta socknar, Södermanlands län,
upprättat åren 1944-1945 av

Martin Linqvist
Statens lantbruksingenjör.

Skala 1:4000.

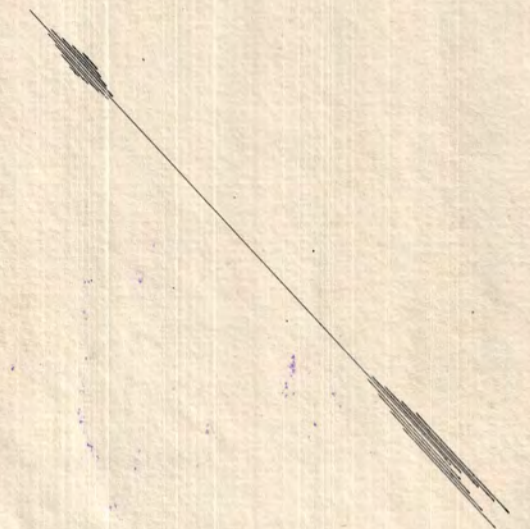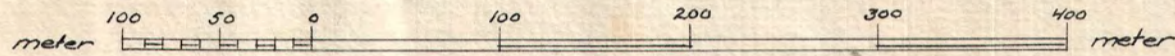

Avskrift.

Genom Kungl. Lantbruksstyrelsens
beslut denna dag fastställd till efter-
rättelse vid arbetets utförande.

Stockholm den 28 september 1945.
På Kungl. Lantbruksstyrelsens vägnar:
Albert Smith.


Avskriften bestyrktes å tjänstens vägnar:

Martin Linqvist

BITN.Nr C 02

D C-0371


Nr 369 Brämland Brita

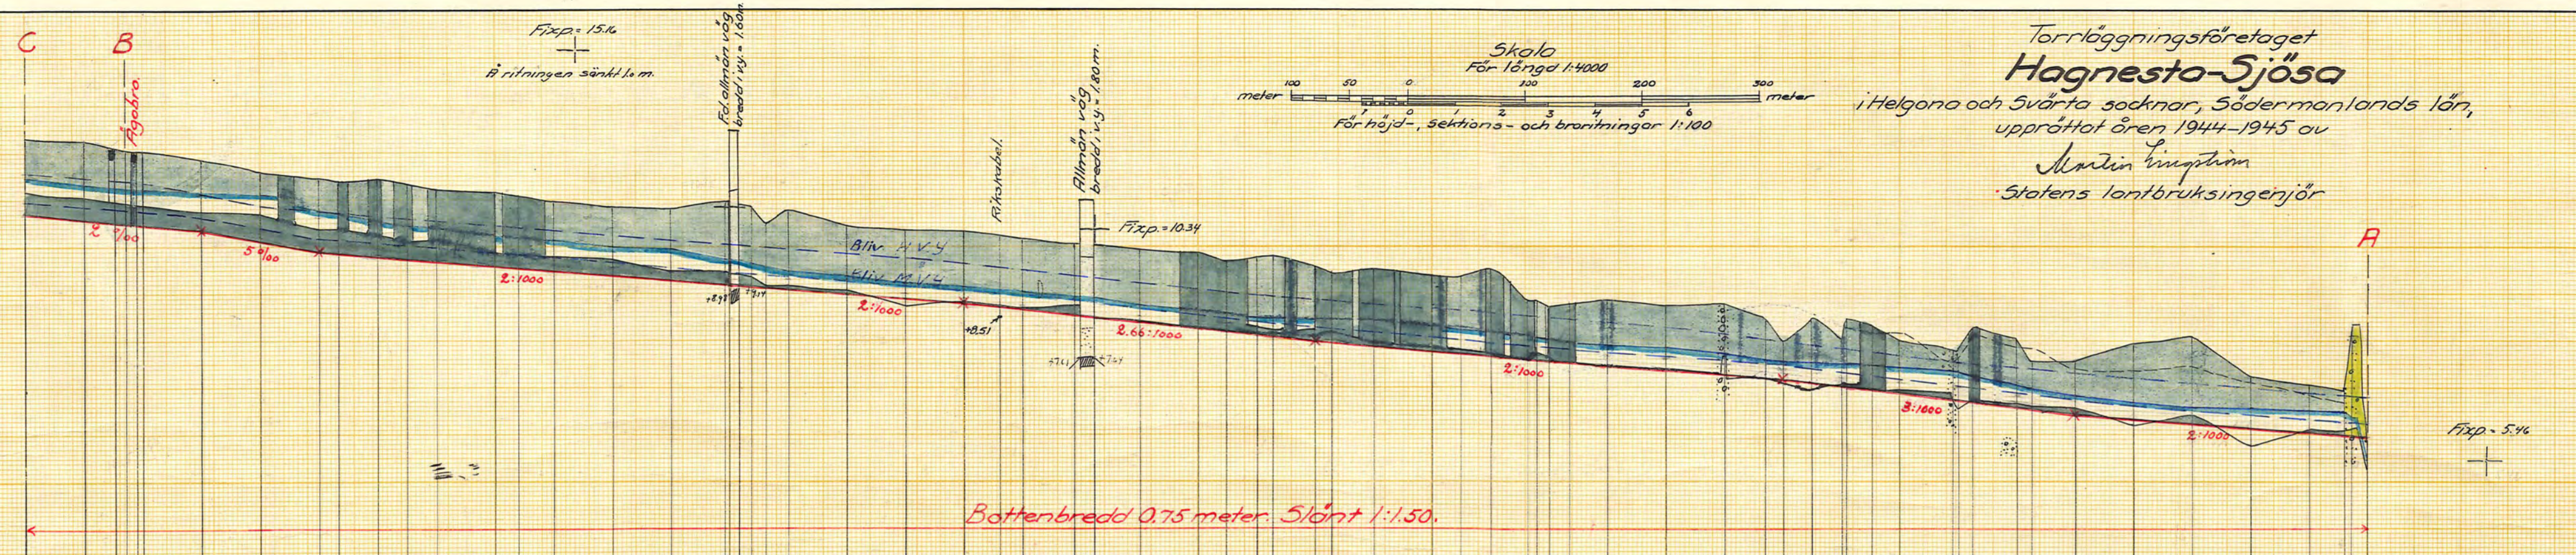


1230	1225	1204	1187	1160	1143	1121	1104	1096	1084	1080	1075	1070	
------	------	-----	-----	----	----	----	----	----	----	----	----	----	----	----	----	----	----	----	----	----	----	---	---

Avskrift
Genom Kungl. Lantbruksstyrelsens beslut denna dag fastställt till efterriktelse vid arbetets utförande.
Stockholm den 28 september 1945.
Fö Kungl. Lantbruksstyrelsens vägnar:
Albert Smith



Avskriften bestyrkes å tjänstens vägnar:
Martin Vingsten

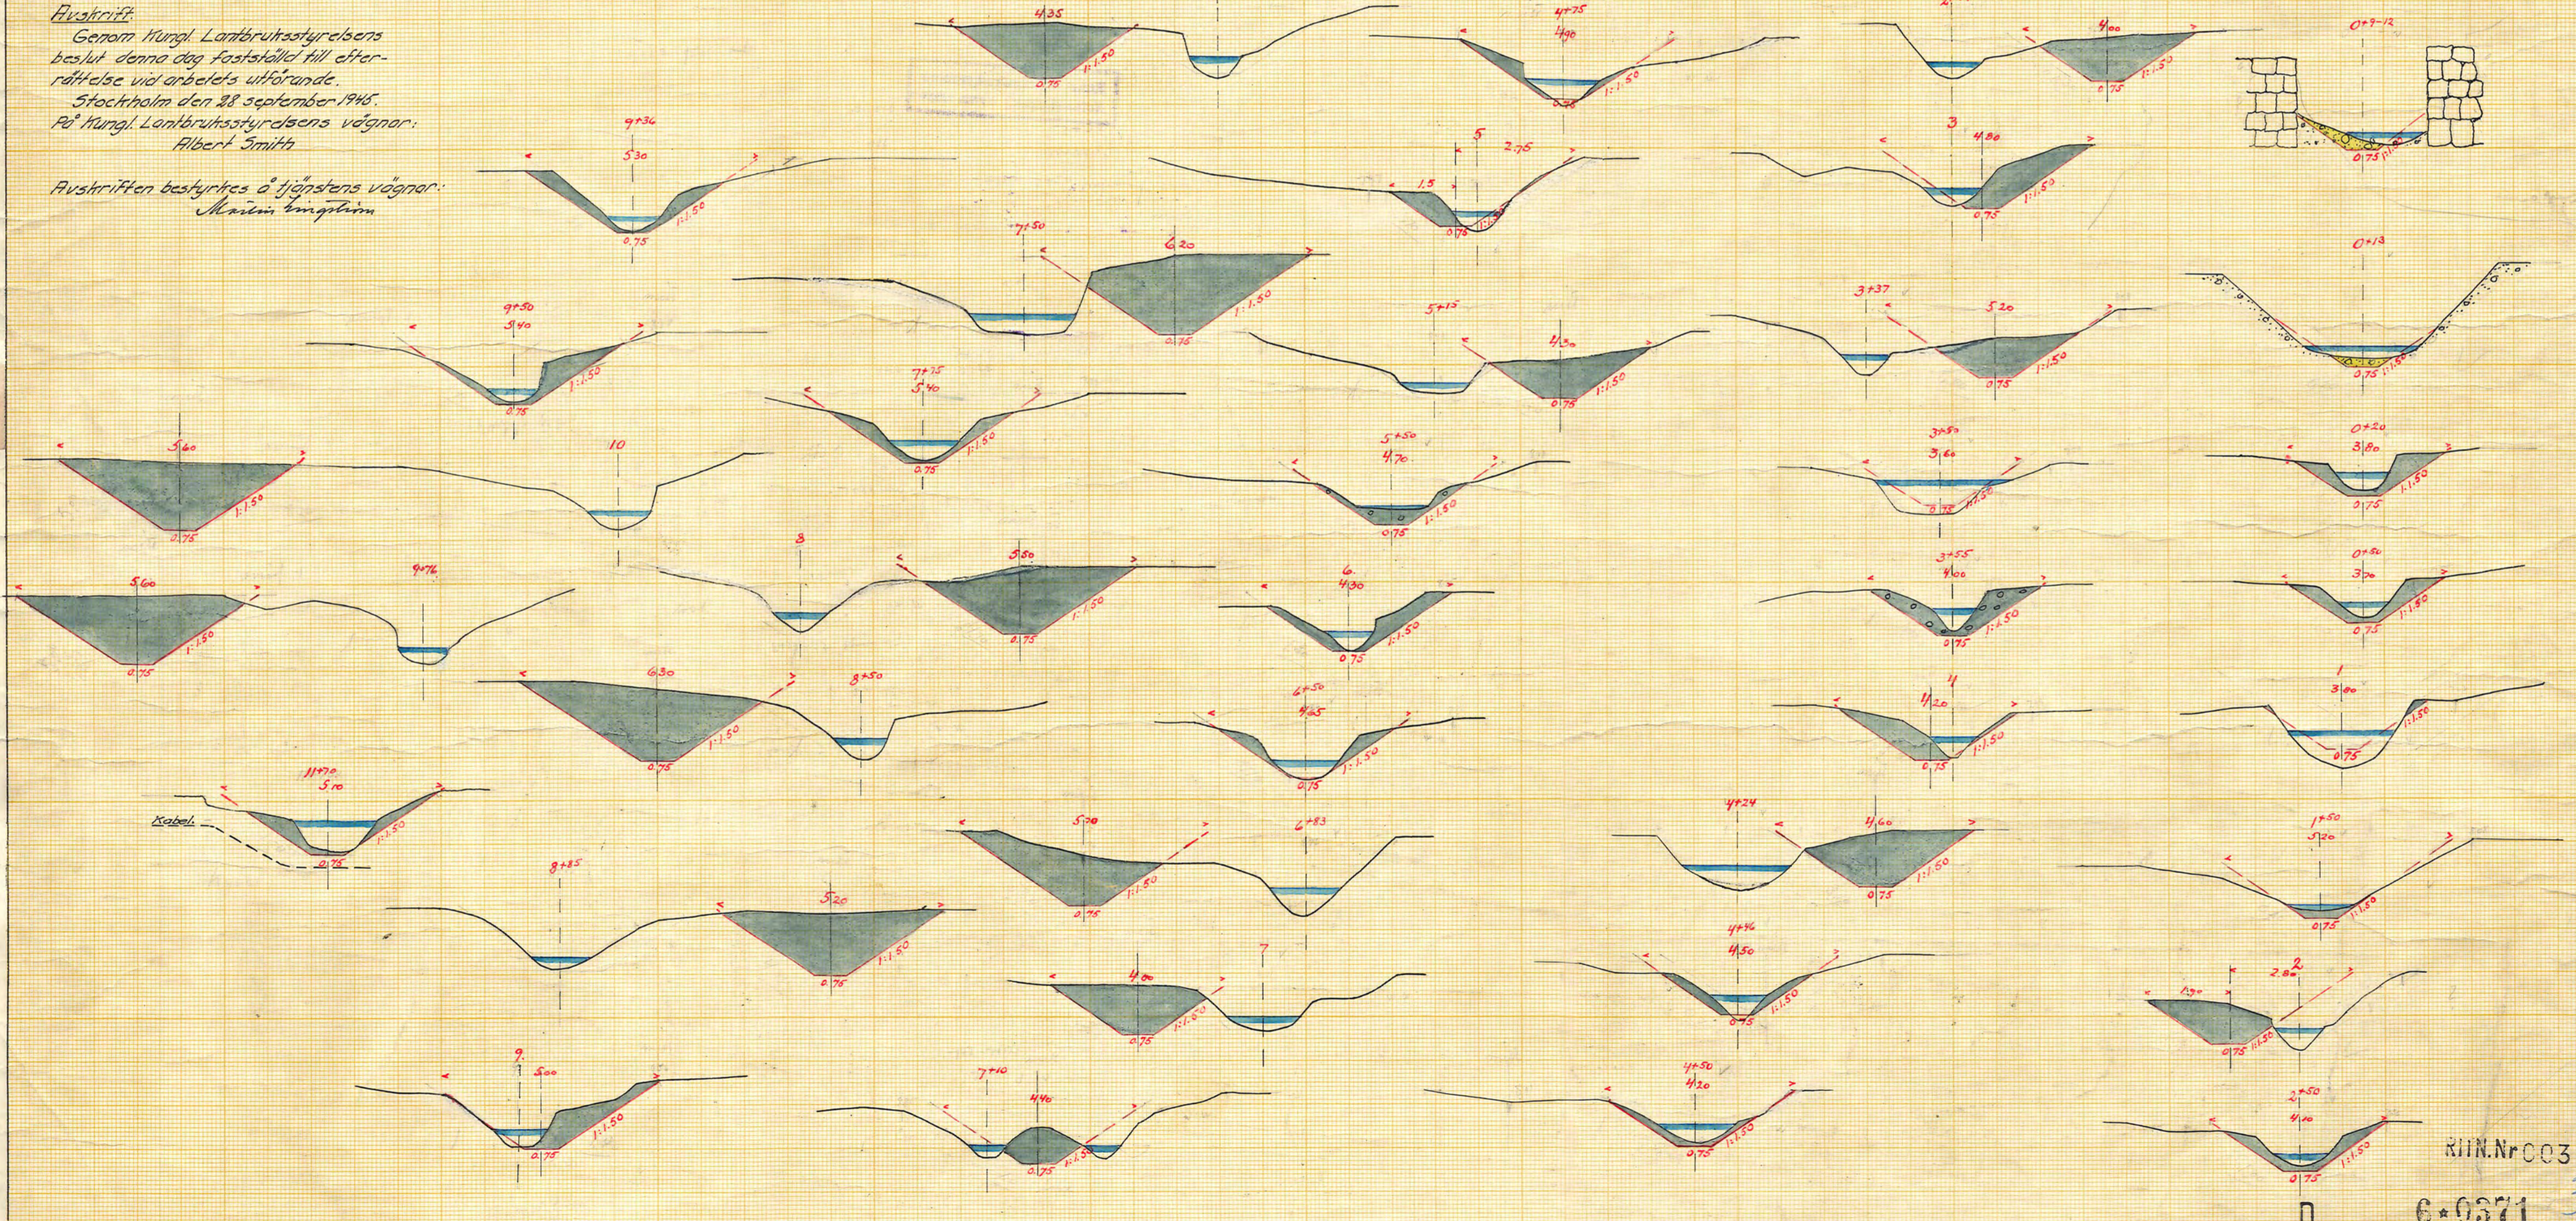

RIIN.Nr 003
C-0371 3
D

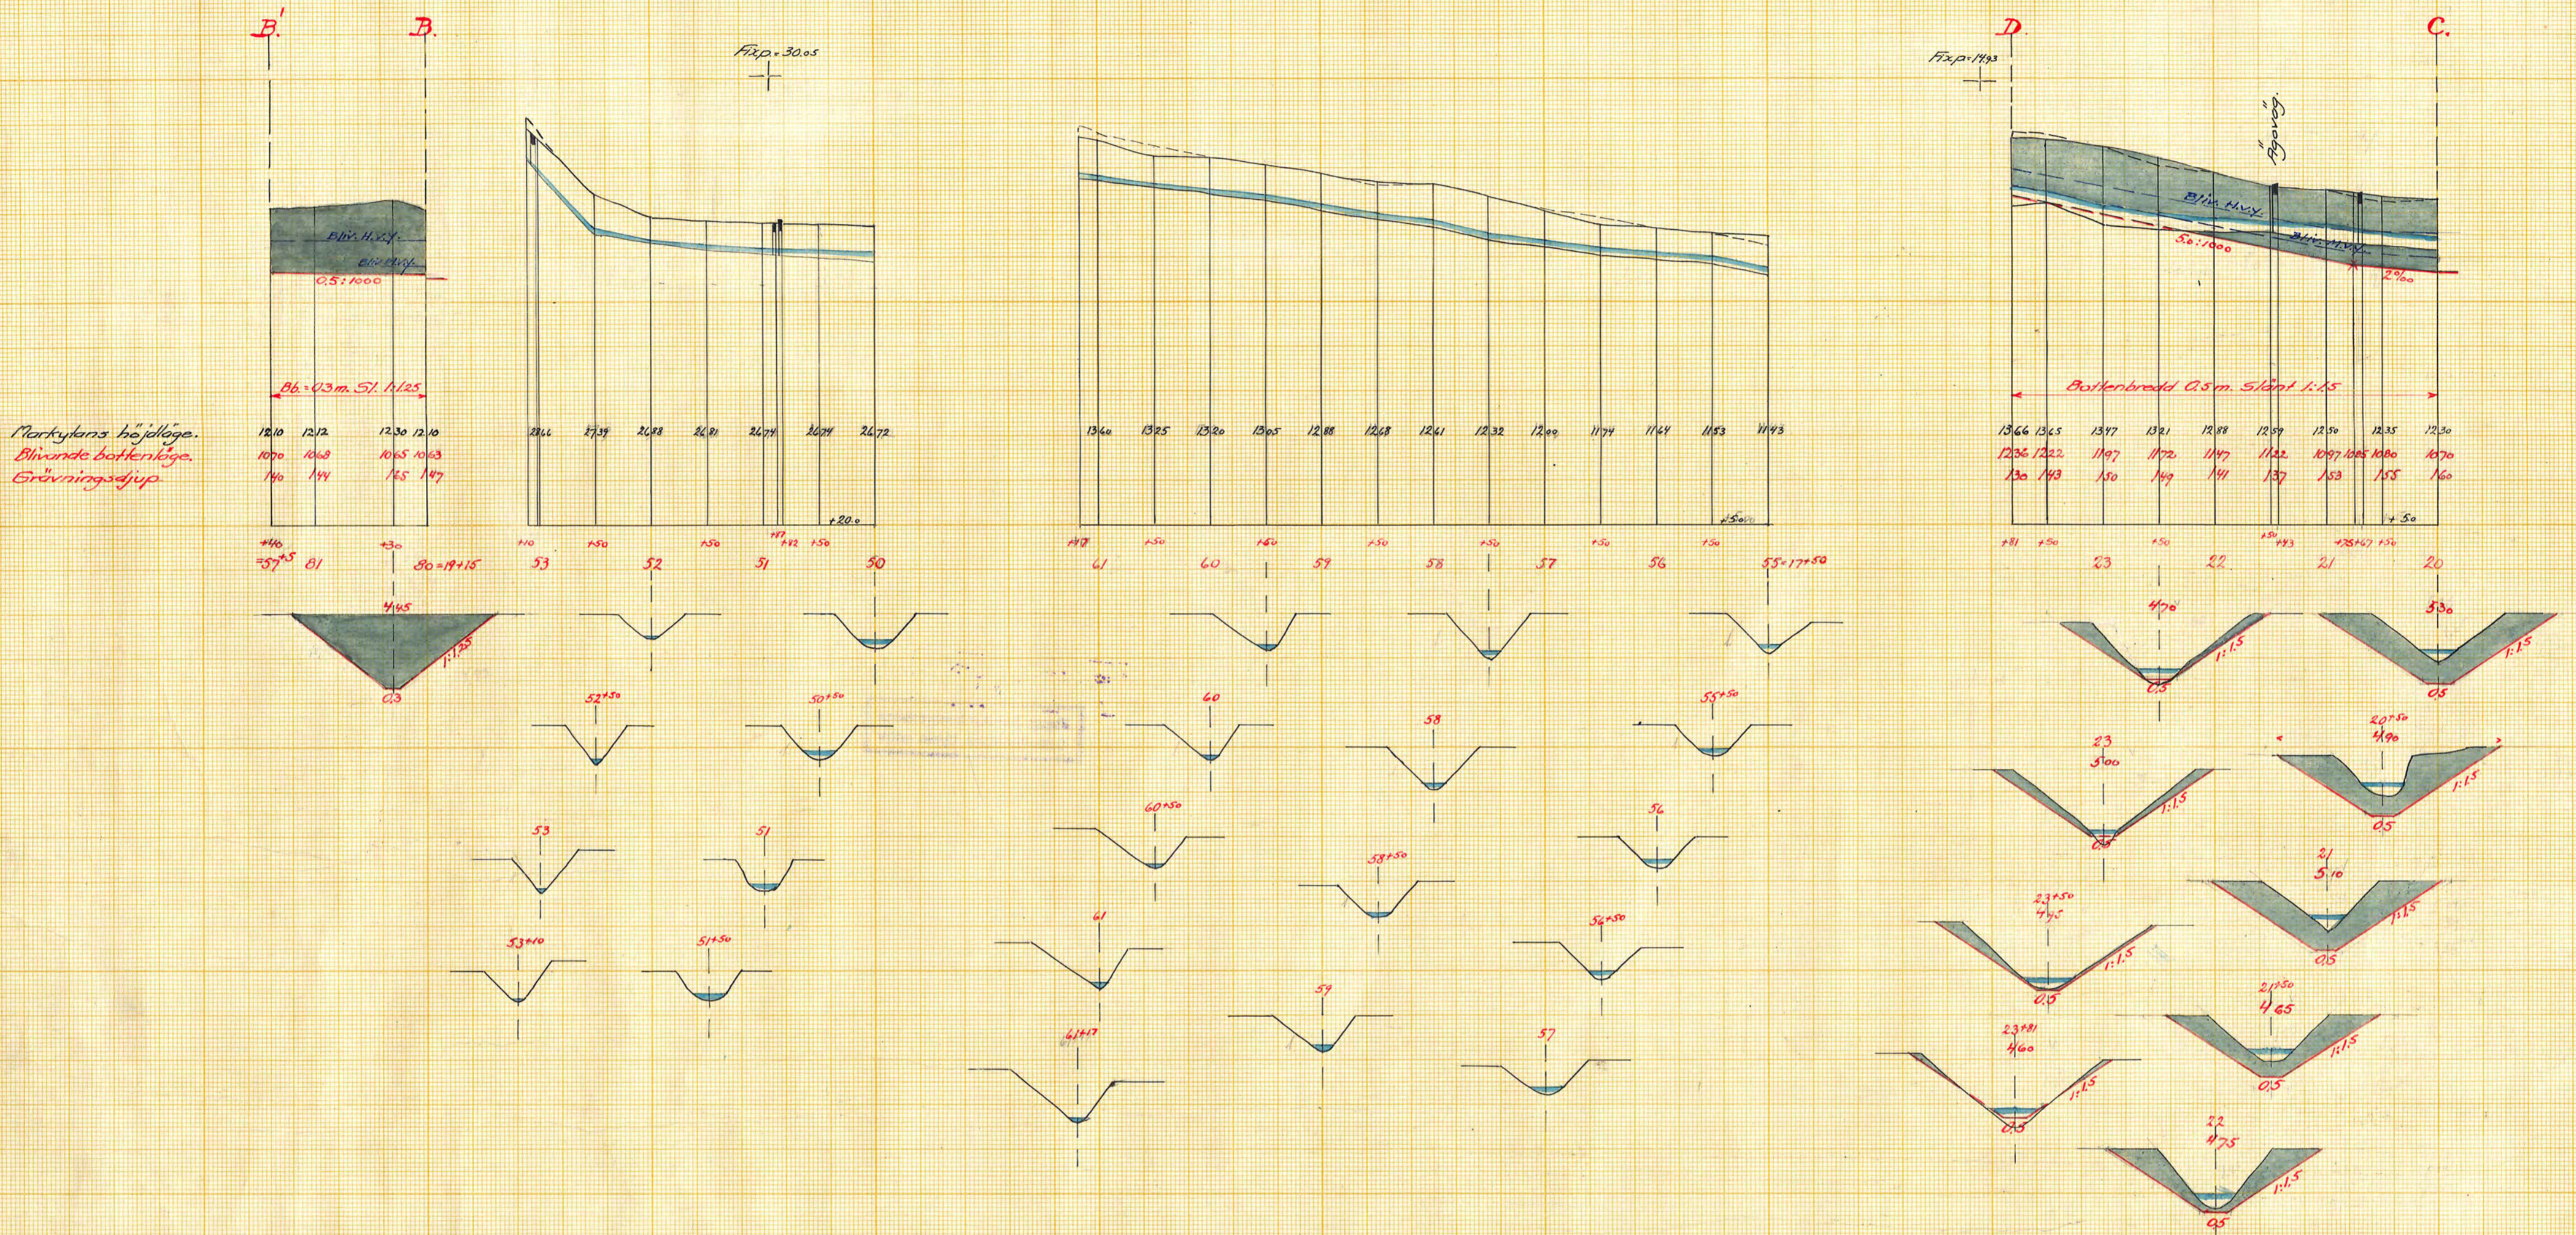

Torrlägningsföretaget
Hagnesta-Sjösa
i Helgona och Svärta socknar, Södermanlands län,
upprättat åren 1944-1945 av
Martin Bengtsson
Statens lantbruksingenjör.

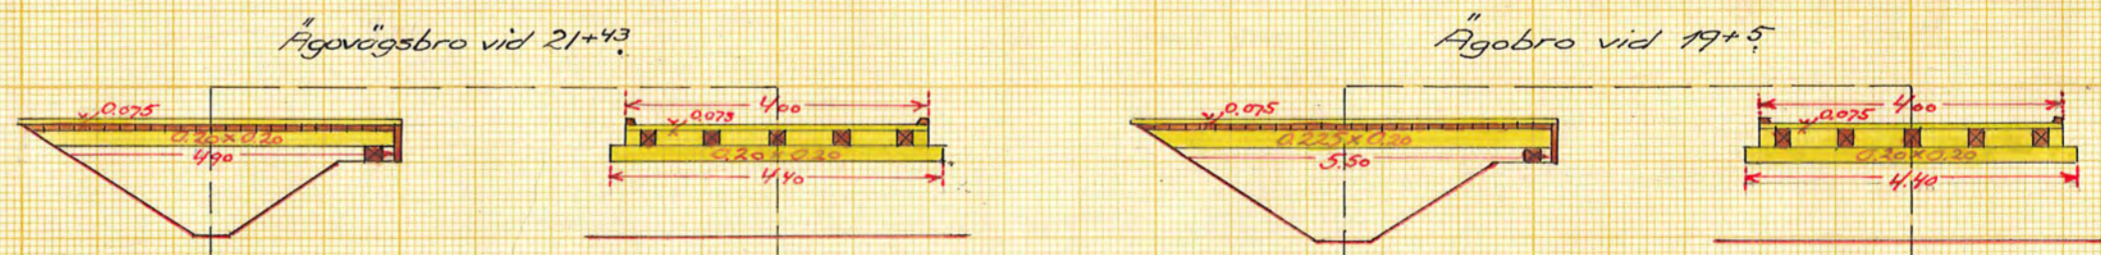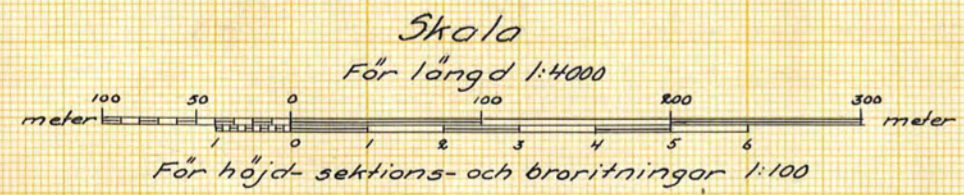

Auskritt
Genom Kungl. Lantbruksstyrelsens
beslut denna dag fastställt till efter-
rättelse vid arbetets utförande.
Stockholm den 28 september 1945.
På Kungl. Lantbruksstyrelsens vägnar.
Albert Smith.

Auskritten bestyrkes på tjänstens vägnar.
Martin Bengtsson

RIN.Nr 004


6-0371 4

Ms 369 Länsland 43015
B. rit



Torrlägningsföretaget Hagnesta-Sjösa




i Helgona och Svärta socknar, Södermanlands län,
upprättat åren 1944-1945 av
Martin Ingqvist
Stotens lantbruksingenjör.

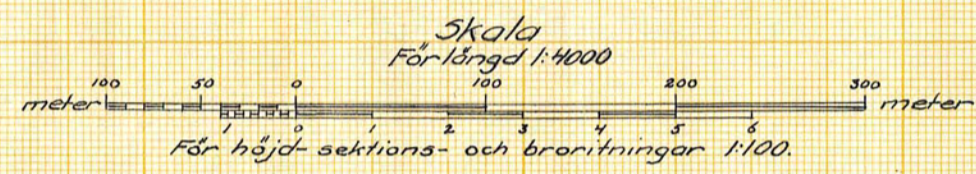

Avskrift:

Genom Hagn. Lantbruksstyrelsens
beslut denna dag fastställd till efter-
rättelse vid arbetets utförande.
Stockholm den 28 september 1945.
För Hagn. Lantbruksstyrelsens vägnar:
Albert Smith

Avskriften bestyrkes av tjänstens vägnar:
Martin Ingqvist

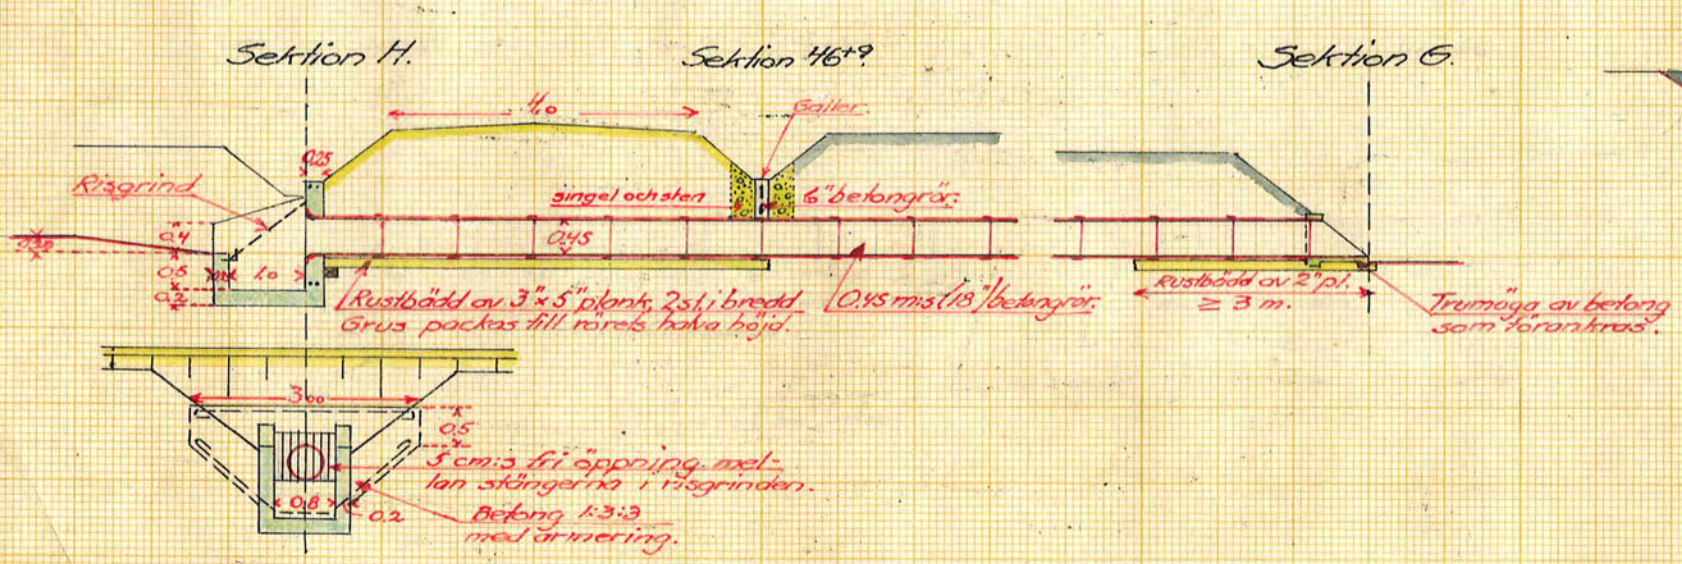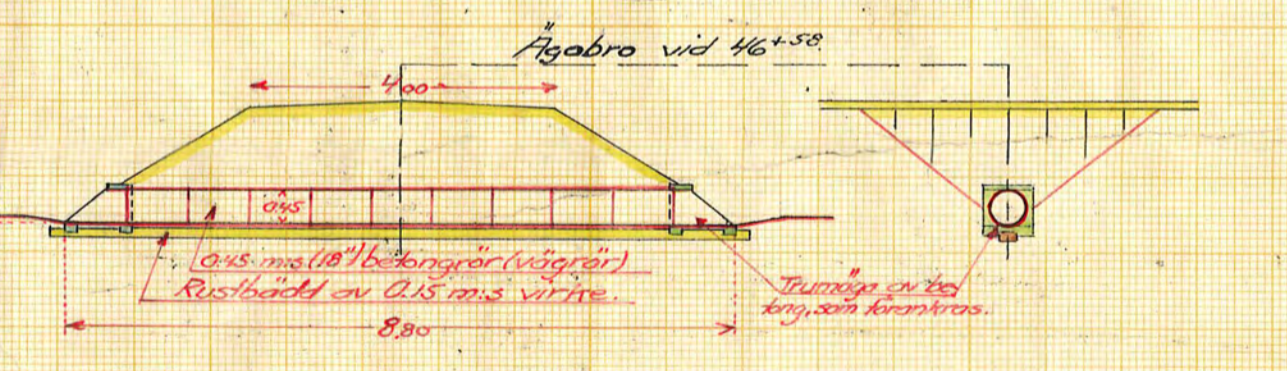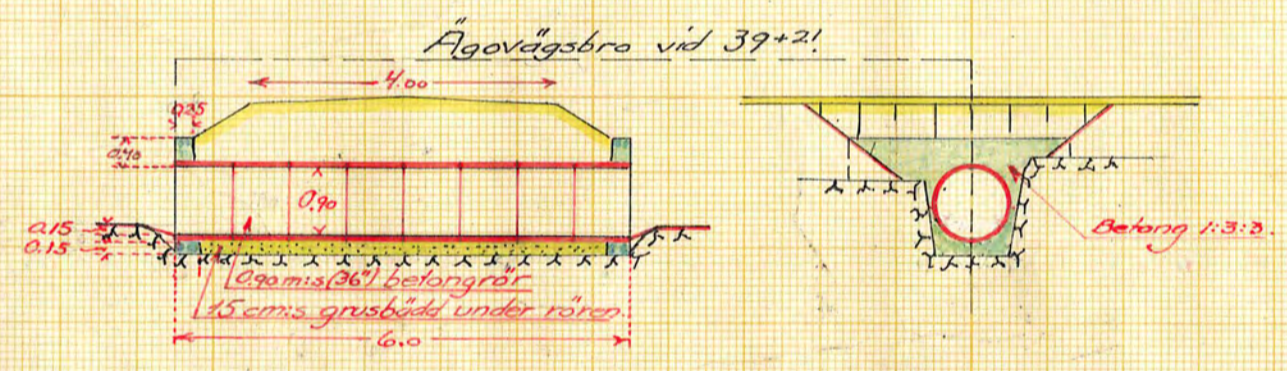

RIIN.Nr005




D 6*0371 5

Ar 369 Sömlar Erik 43015

K. Blad 6.

Torrläggningsföretaget Hagnesta-Sjösa

i Helgona och Svärta socknar, Södermanlands län,
upprättat åren 1944-1945 av
Martin Vingstedt.
Statens lantbruksingenjör.

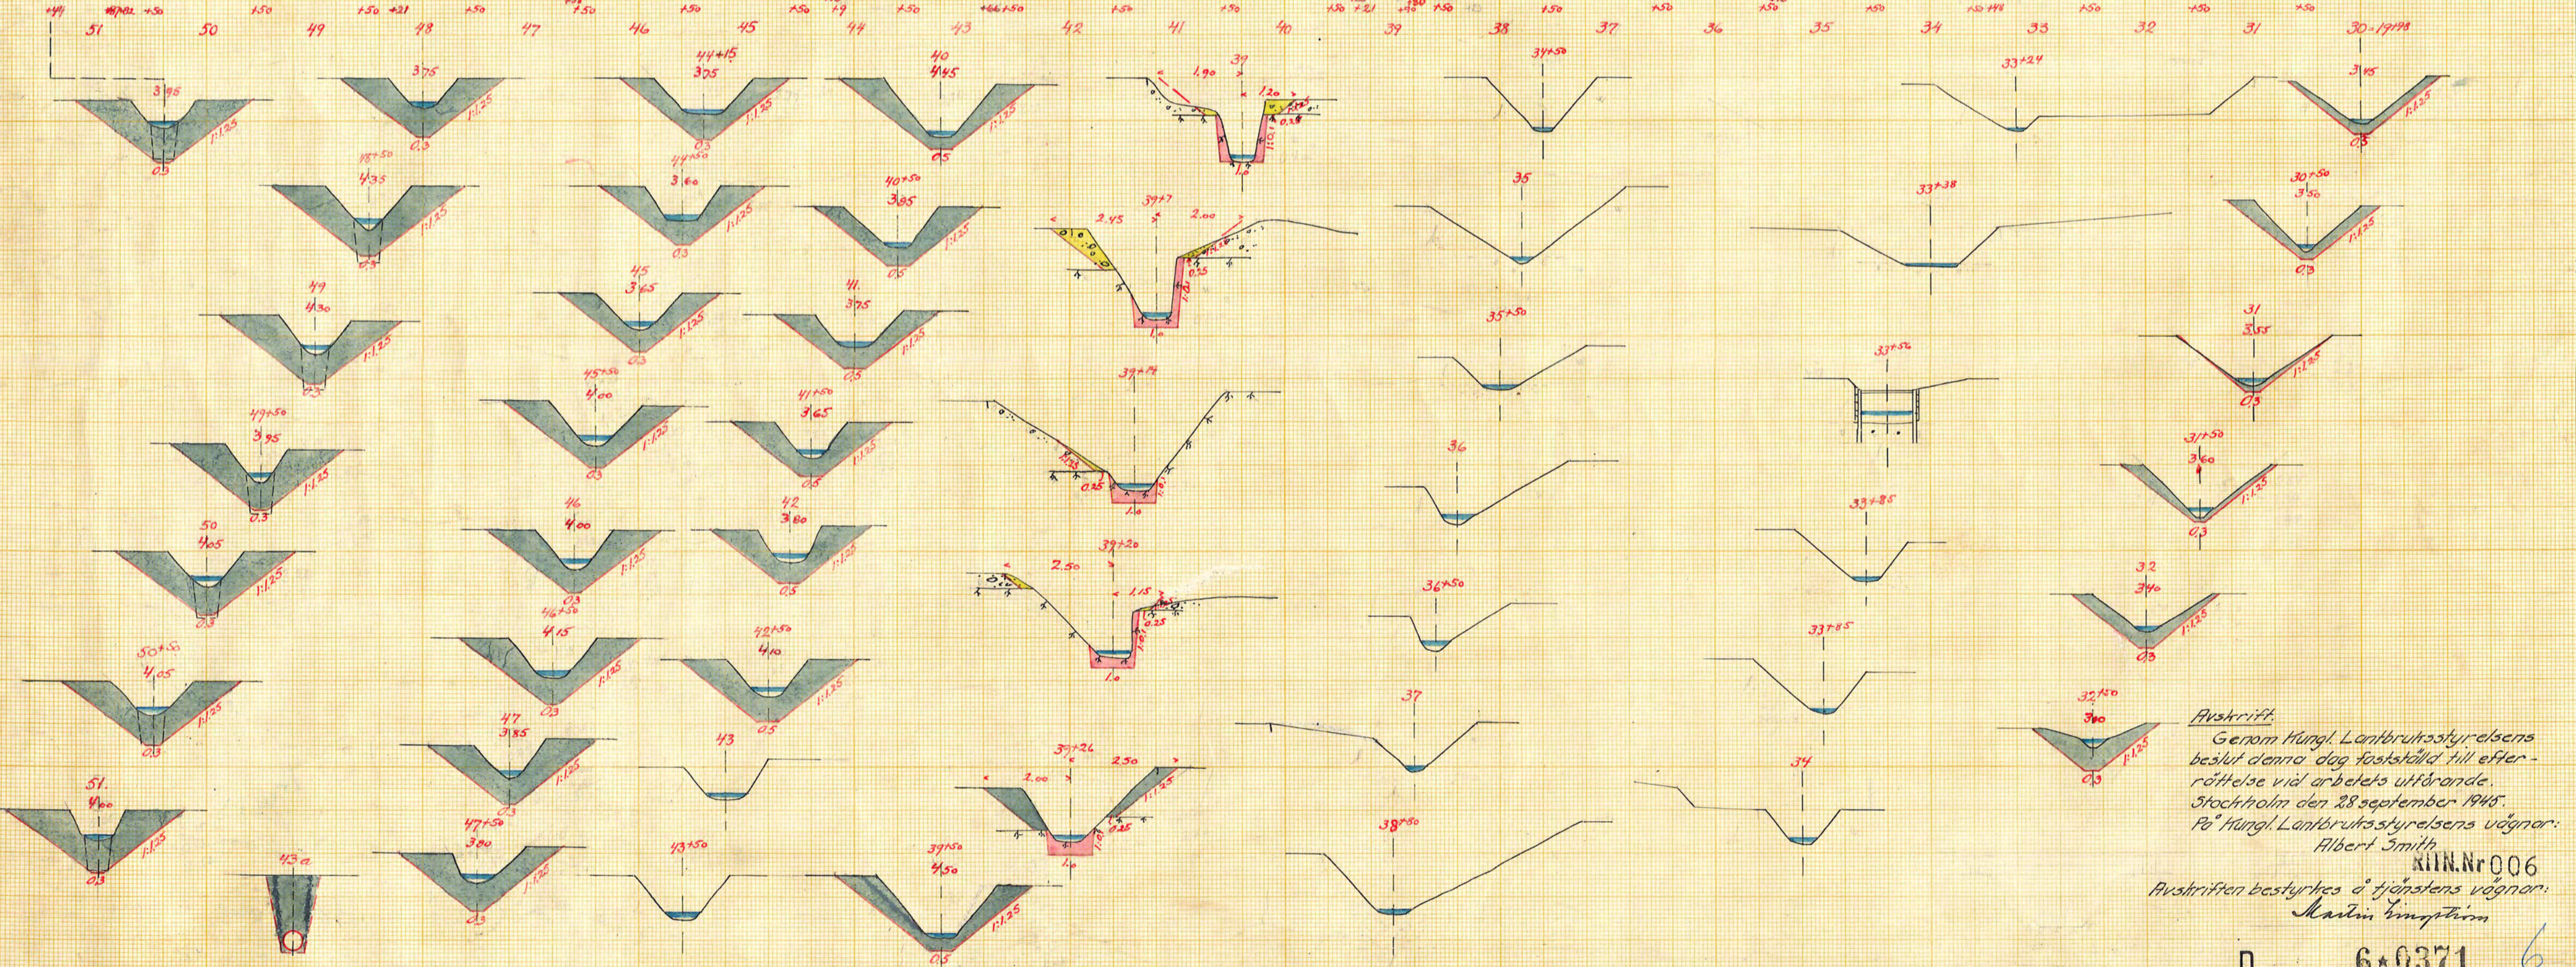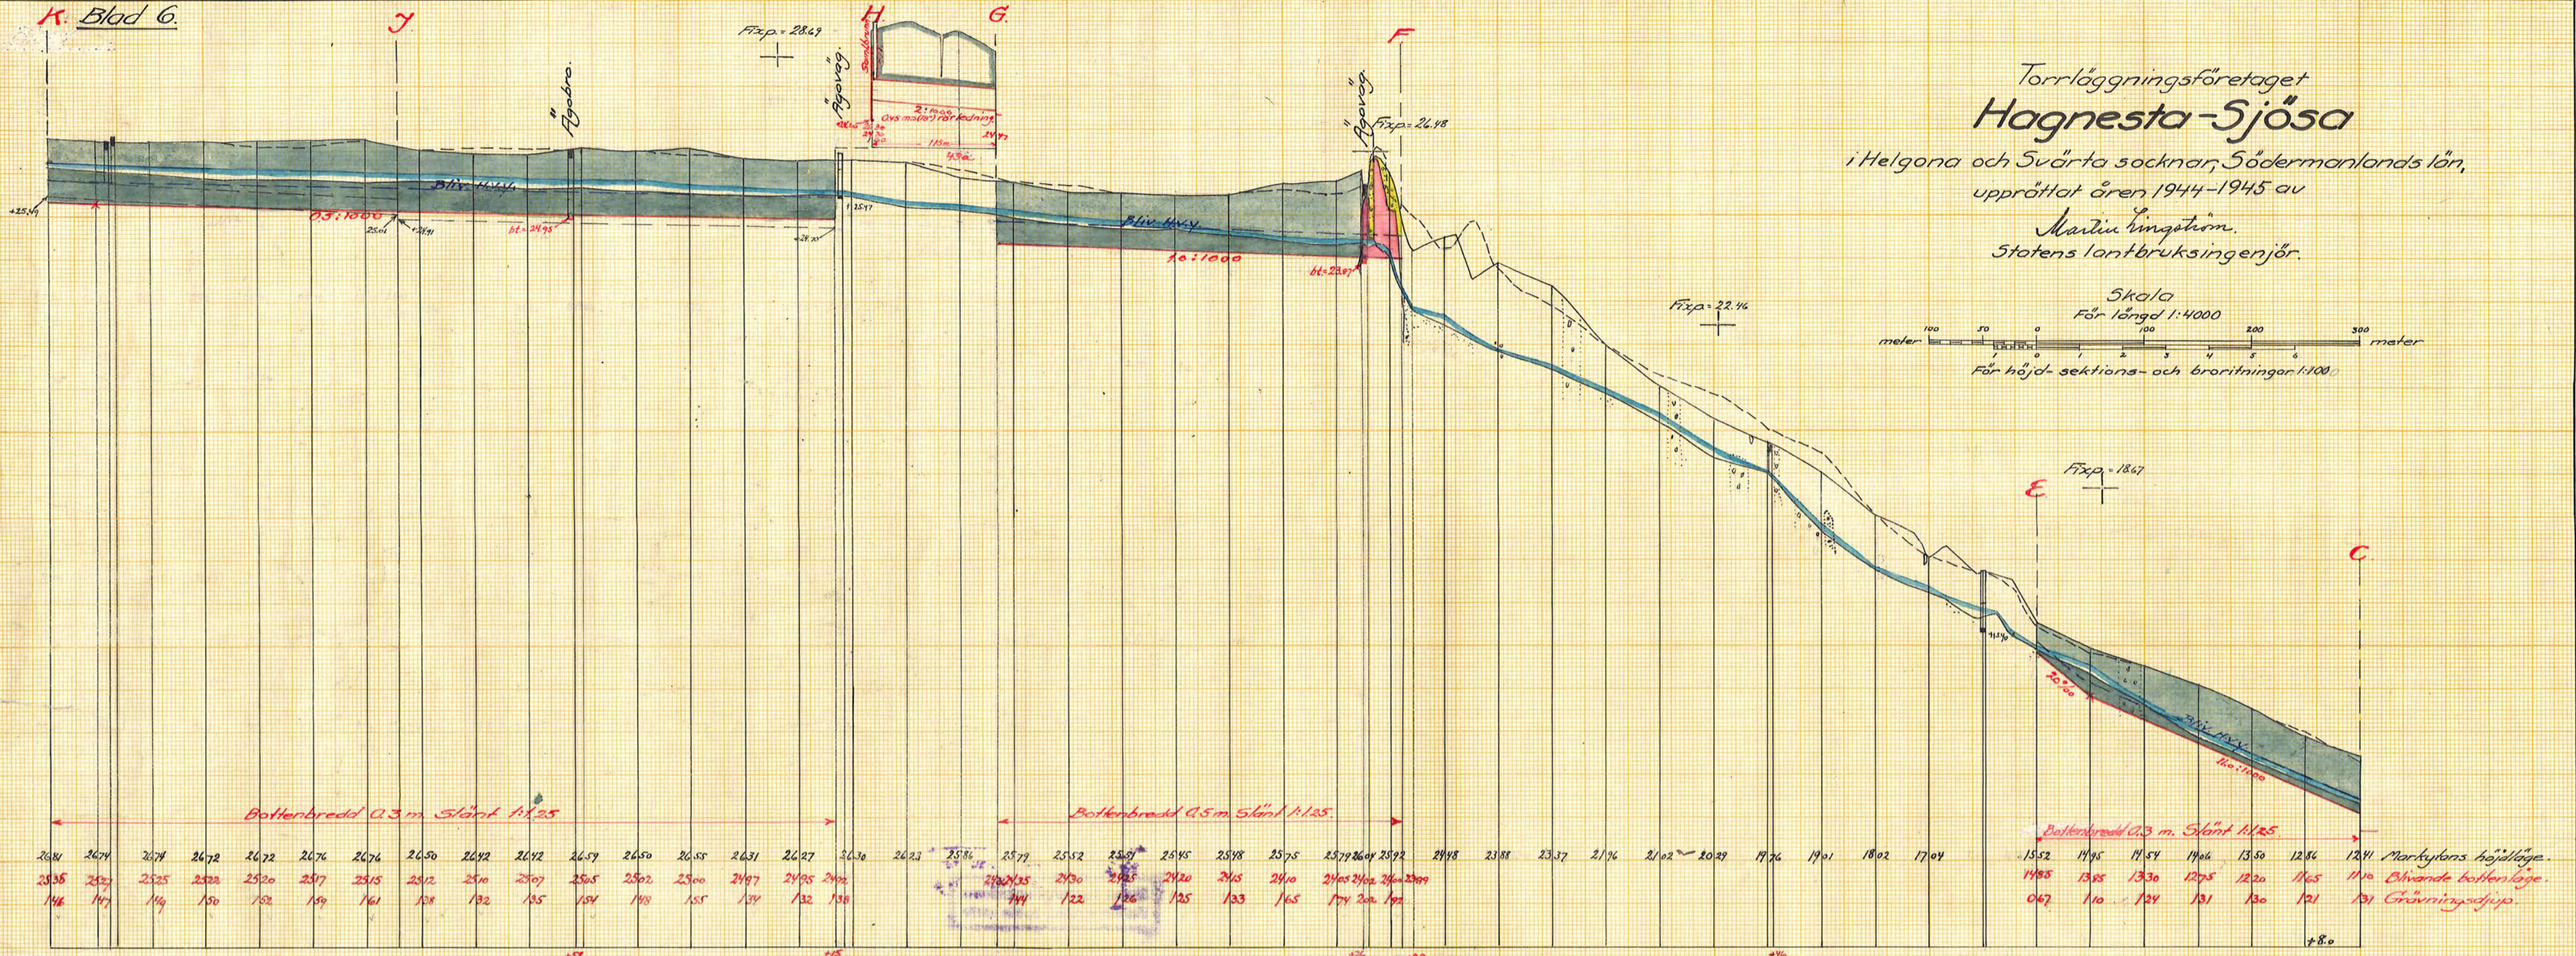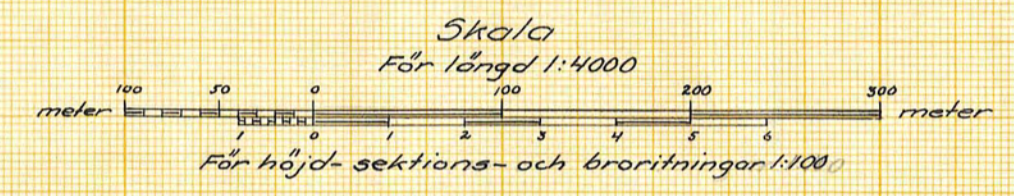

Bottnbredd 0,3 m. Slänt 1:1,25
Bottnbredd 0,5 m. Slänt 1:1,25
Bottnbredd 0,3 m. Slänt 1:1,25

Auskritt.
Genom Hingl. Lantbruksstyrelsens
beslut denna dag fastställt till efter-
rättelse vid arbetets utförande.
Stockholm den 28 september 1945.
På Hingl. Lantbruksstyrelsens vägnar:
Albert Smith
KILN. Nr 006
Auskritten bestyrkes i tjänstens vägnar:
Martin Vingstedt

D 6*0371 6

Ar 369 Länslant Byggnads 43015



Filnamn: OLP3-04-025-35-0_0-5002

Projektnamn

Skapat av (Leverantör)

Godkänt datum

Rev Datum

Ostlänken

Emmy Mattisson

2024-02-19

Granskat av (Leverantör)

Sidor

Version

Ärendenummer

Johanna Aalto

10(14)

1.0

TRV 2021/16818

Godkänt av (Leverantör)

Hanna Siwertz



TRAFIKVERKET


2 Idebäcken rf Nyköping, St o La Kungsladaugården, Minninge

ID 98



Plan och profilkartor för MAF Idebäcken rf Nyköping, St o La Kungsladaugården, Minninge framgår på sida 11 – 14

Topia.


1884

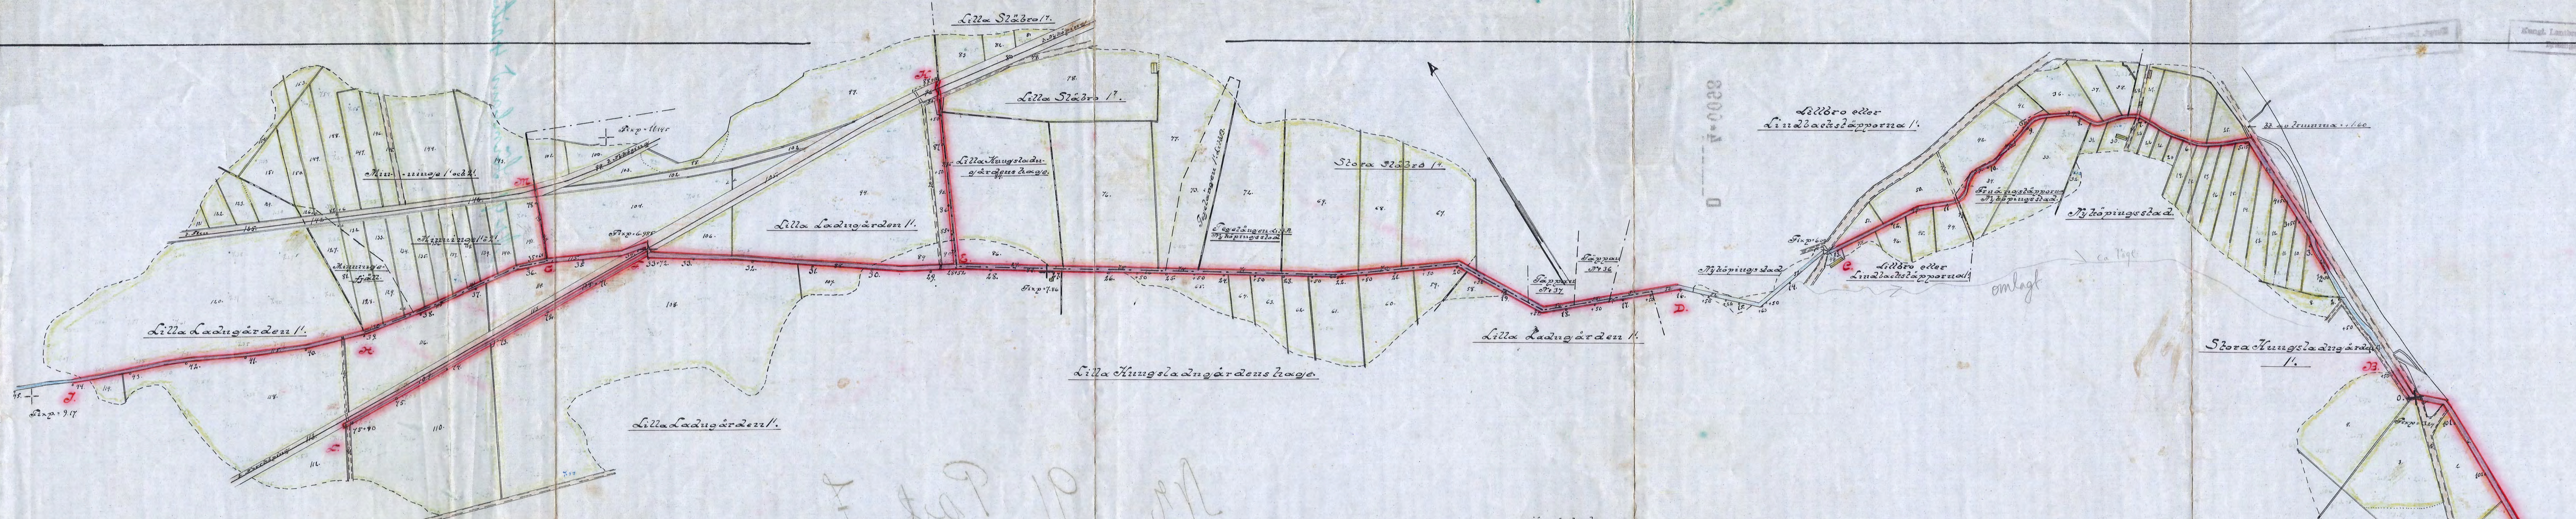

Förslag
till reglering av
Julebäckens
å ägor tillhörande öfverflyttingsstad
samt Stora och Lilla Hingelånggården, Skinnunge m.fl.
i Närke söder om Södermanlands län,
upprättad vid syn enligt vattenlagen år 1911 av
Olof Fredrikson
Söderens Länvatteningenjör

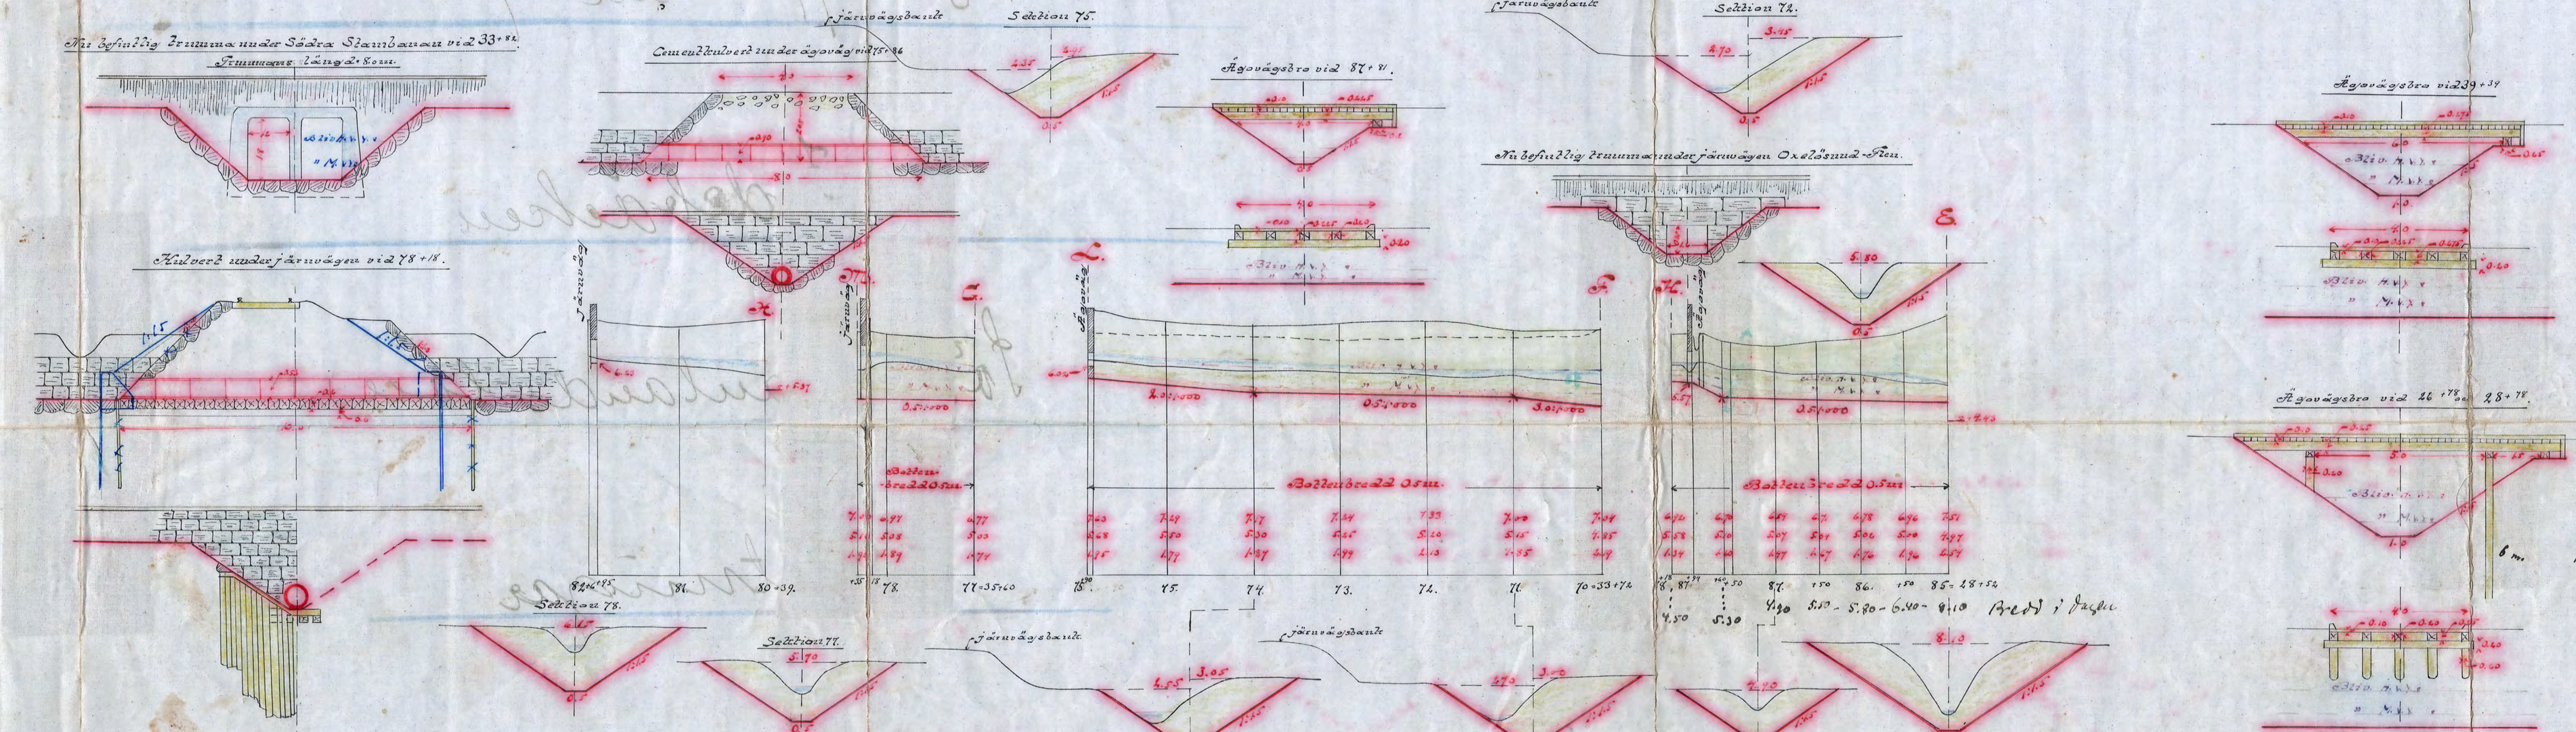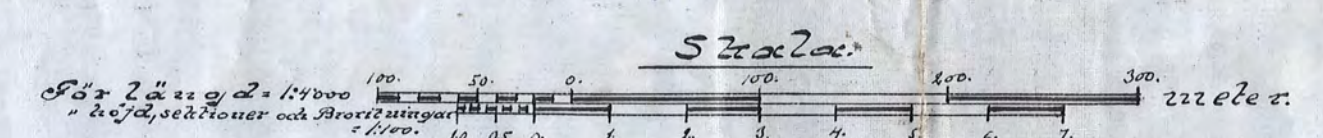

Antskrift.
Öfver denna Plan, utöfadt här i Lund den 2 August 1923
härmed till offentliggörande för allmänhetens kännedom
medt tillägg utöfadt av Länsvatteningenjören i Närke den 14
september 1923
P. Karl Länsvatteningenjören utgör
Antskrift
Antskriften bestyrkes i tjänsten
Olof Fredrikson

 


Antskriften bestyrkes i tjänsten
Olof Fredrikson


40088
1923

Kopia.

87401

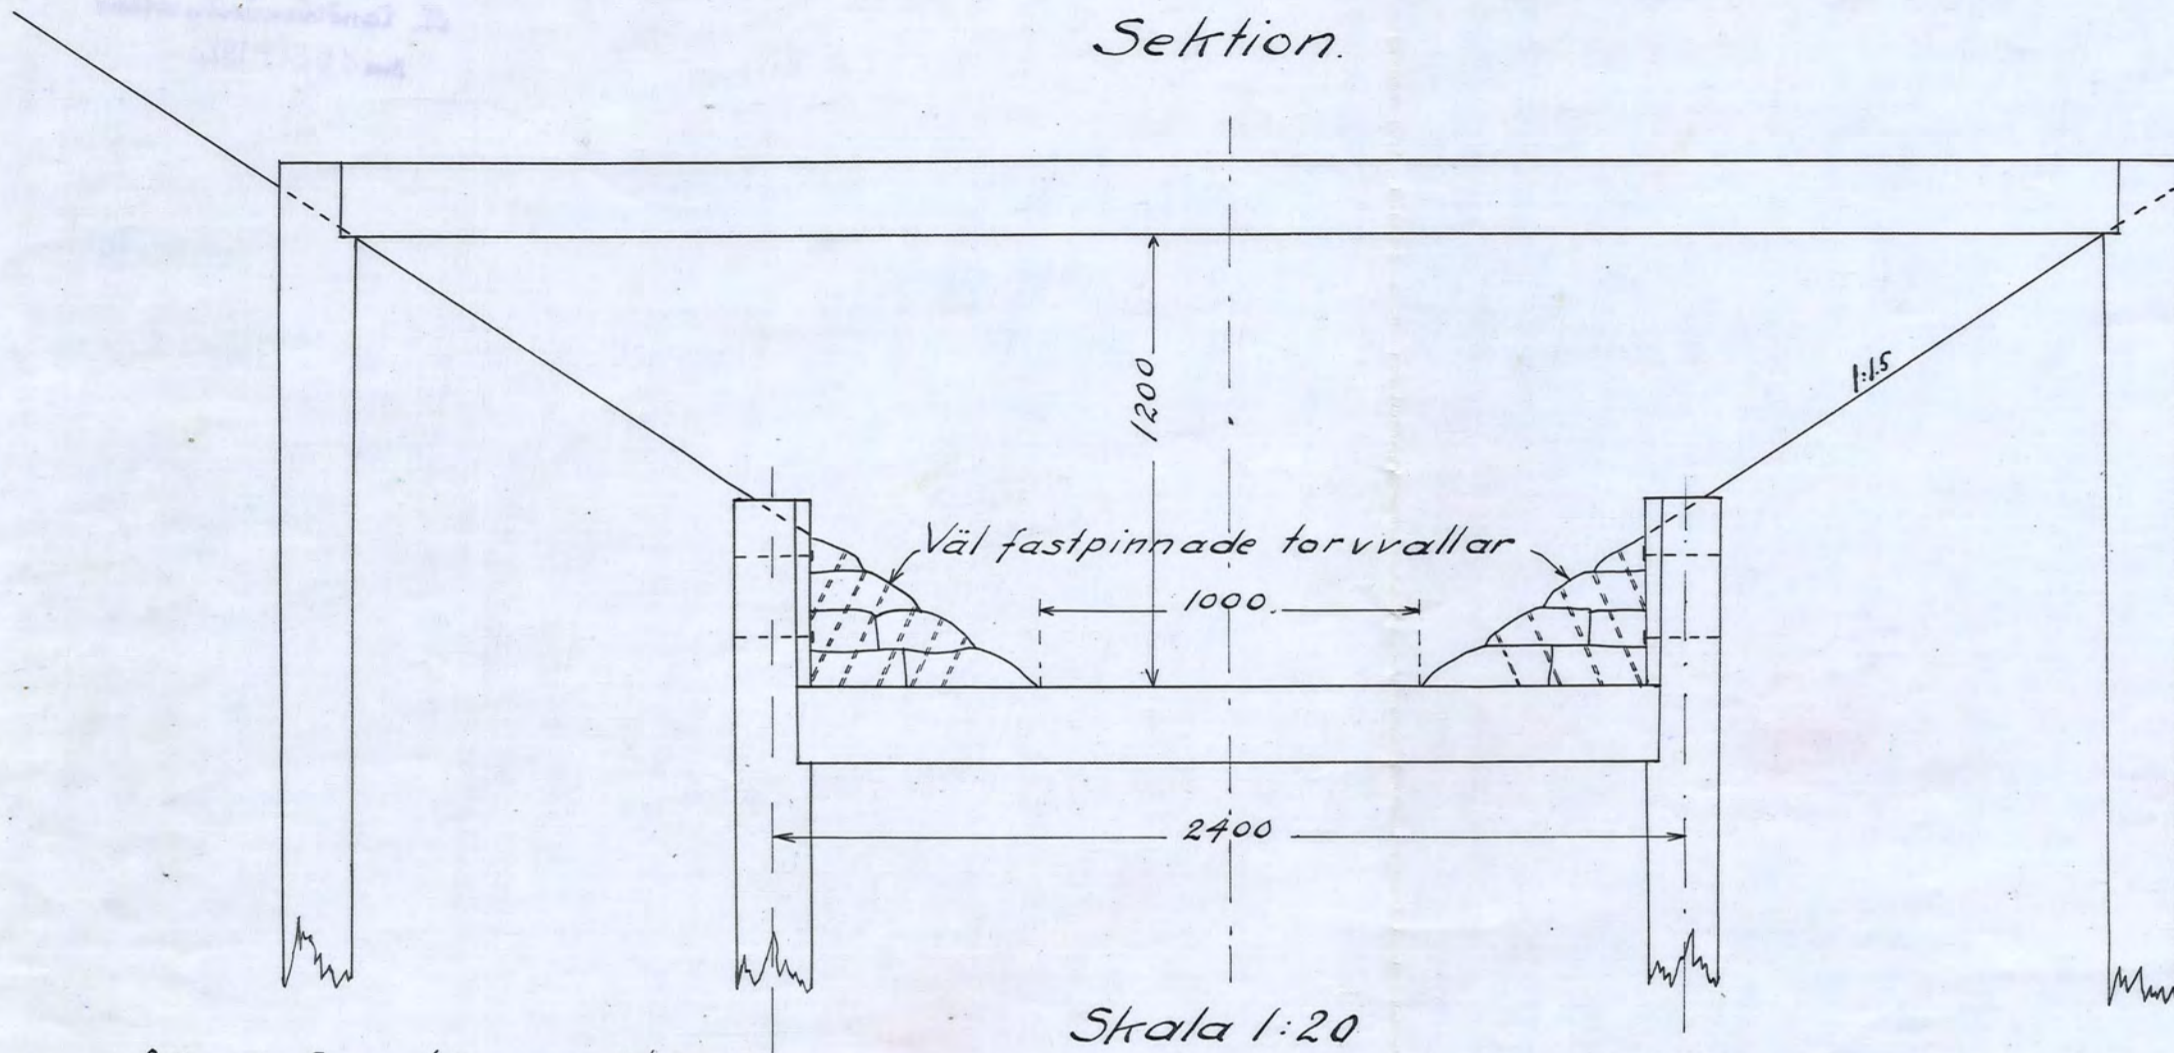


Minst 50 m. långa pålar
med 20 cm grovända.
Tvärstoden 20 cm på mitten.

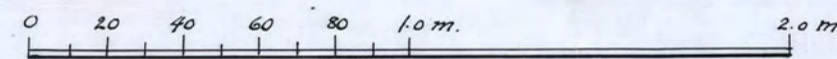

Skala 1:20

Plan.

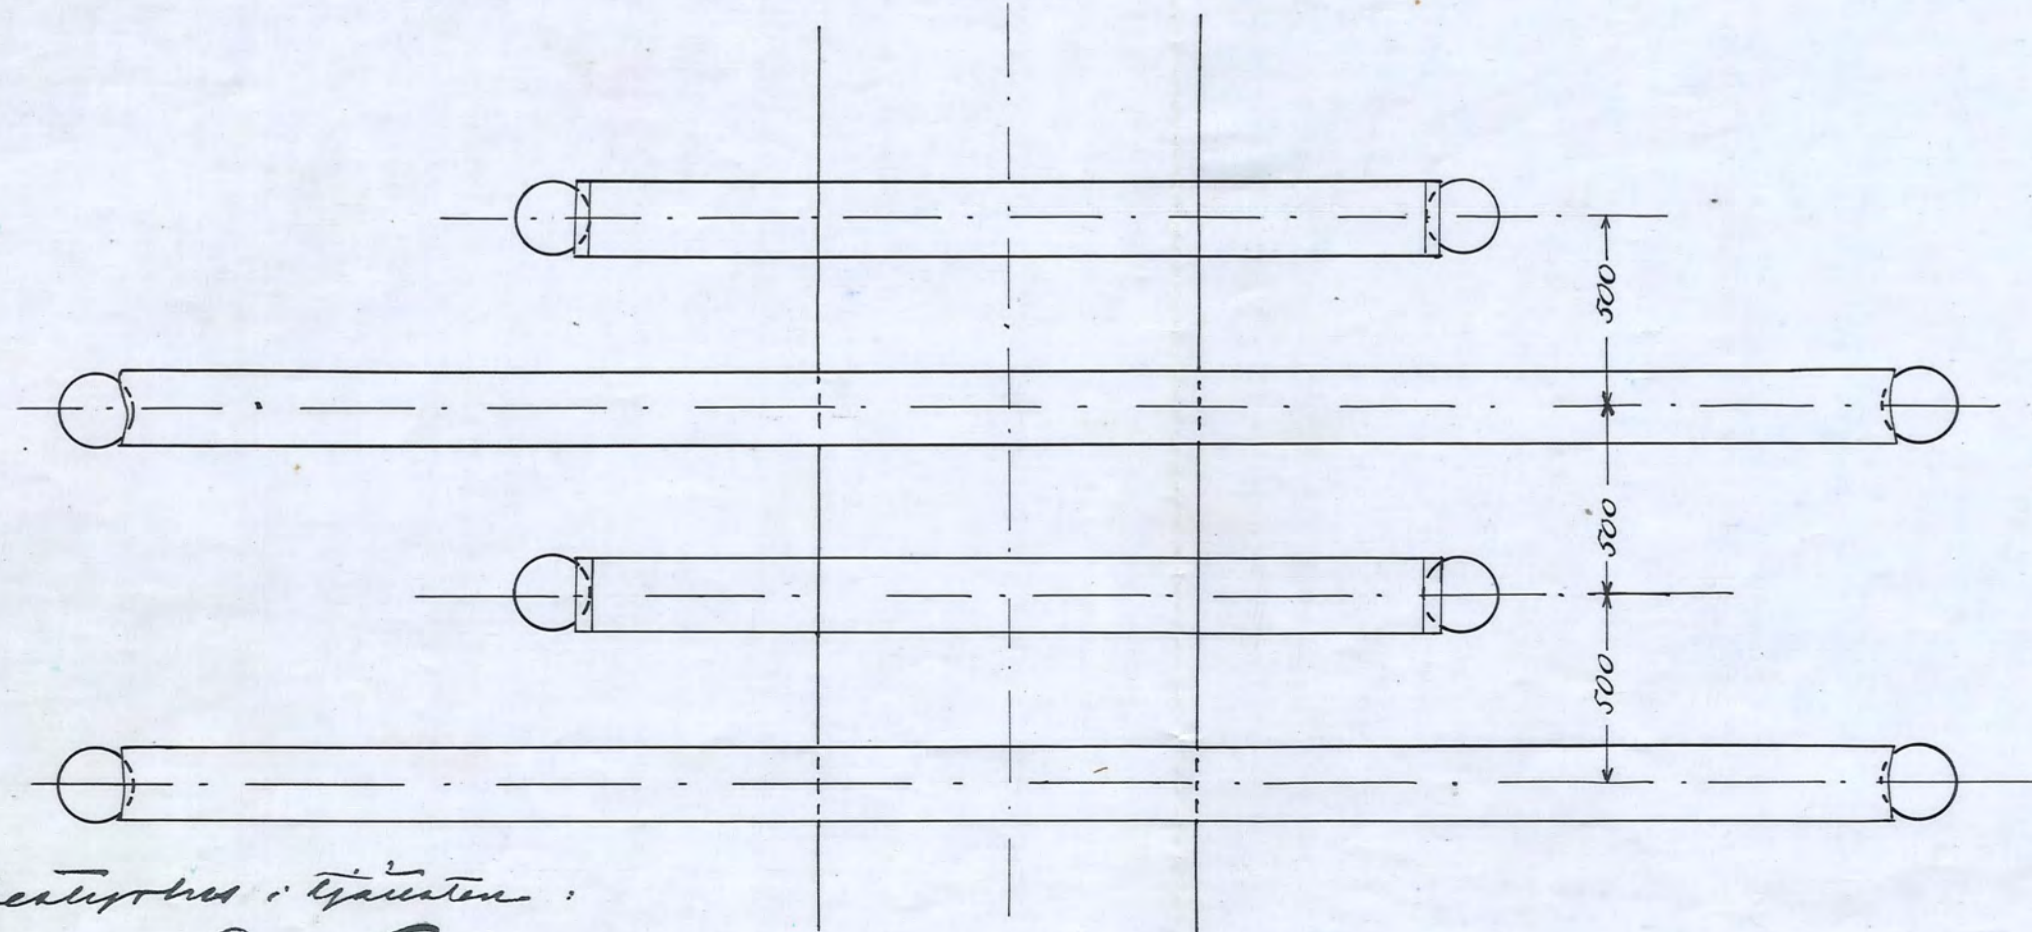


Proj. bearbetad i teckning
Olof Frickholm

Förslag till släntförstärkning vid Jdebäcken omkring Km. 59+150 väster om Nyköping.

Kungl. Järnvägsstyrelsen
Ritningsavd.

TILLHÖR I DISTRIKTSFÖRVALTNINGENS SKRIFVELSE
d. 13/22 till Jdebäckens reglement

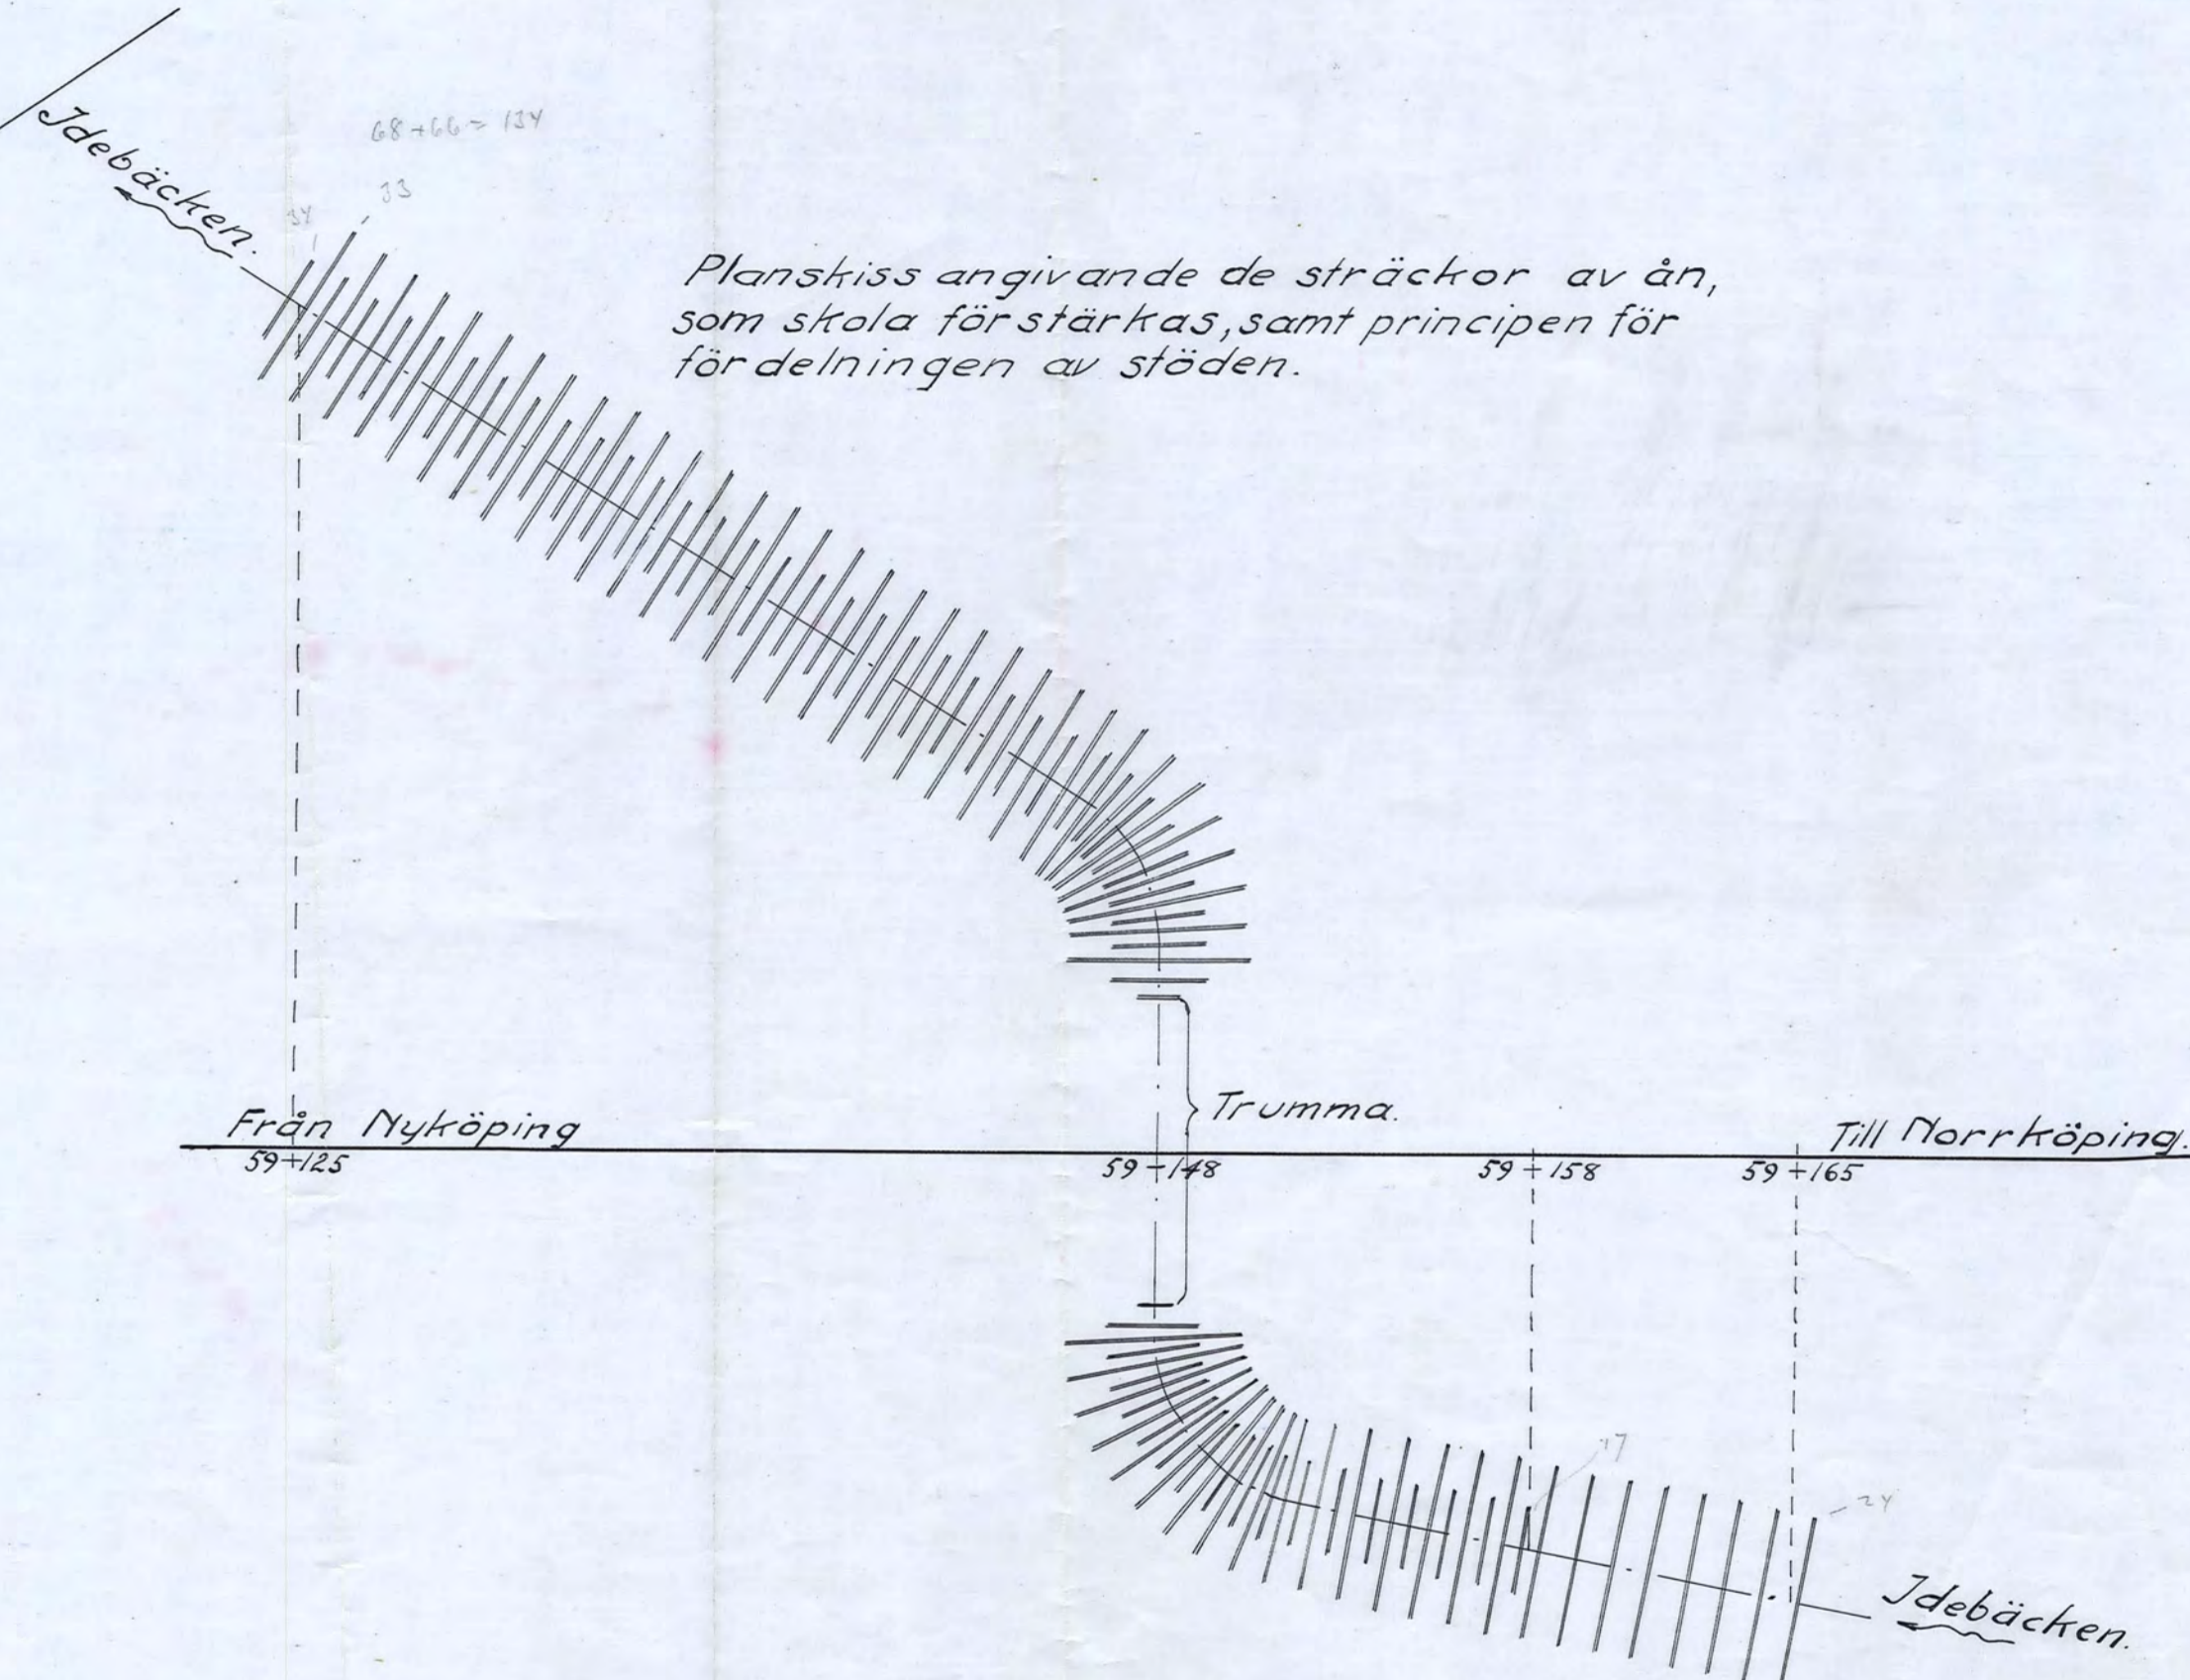

Planskiss angivande de sträckor av ån, som skola förstärkas, samt principen för fördelningen av stöden.

Från Nyköping 59+125 Till Norrköping 59+165

St.Nr 002
D 4*0088

KUNGL. JÄRNVÄGSSTYRELSEN BANBYRÅN GEOTEKNISKA AVDELNINGEN DEN 8/11 1922. <i>W. H. H.</i> Undersökn. förr.	Bandel: Järna-Norrköping. Sträcka: Nyköping-Enstaberget. Längdmått: Banlängdm. från Järna.	Rubrik: Släntförstärkning vid Jdebäcken. Skala: 1:20 och 1:200	LITT. G VH 6
--	---	---	--------------------

No 91 Järnvägsstyrelsen

Jillhör


utredning av den 4 november 1922

rörande ifrågasatt ändring i arbetsplanen för

Jdebäckens regleringsförelag.

inom Nyköpings stads område och Nikolai socken
av Södermanlands län.

8121

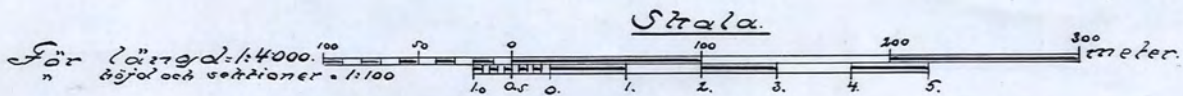

REGERINGEN
KONST- OCH LÄROVÄSENDE

Bil. D.


Skrevit.
 Arvum Revul. Meis näst län den 2 augusti 1923
 fastslått till efteråtelse vid arbeten utifrån med
 vint tveig, enligt av Lantbrukstillsynen a' be.
 Lantbrukets ginst påskrift.

Stockholm den 7 september 1923.

På Revul. Lantbrukstillsynens vägnar:

Helmer Linné

Arbeten bestyrkas i tjänsten:
 Olof Fritholm

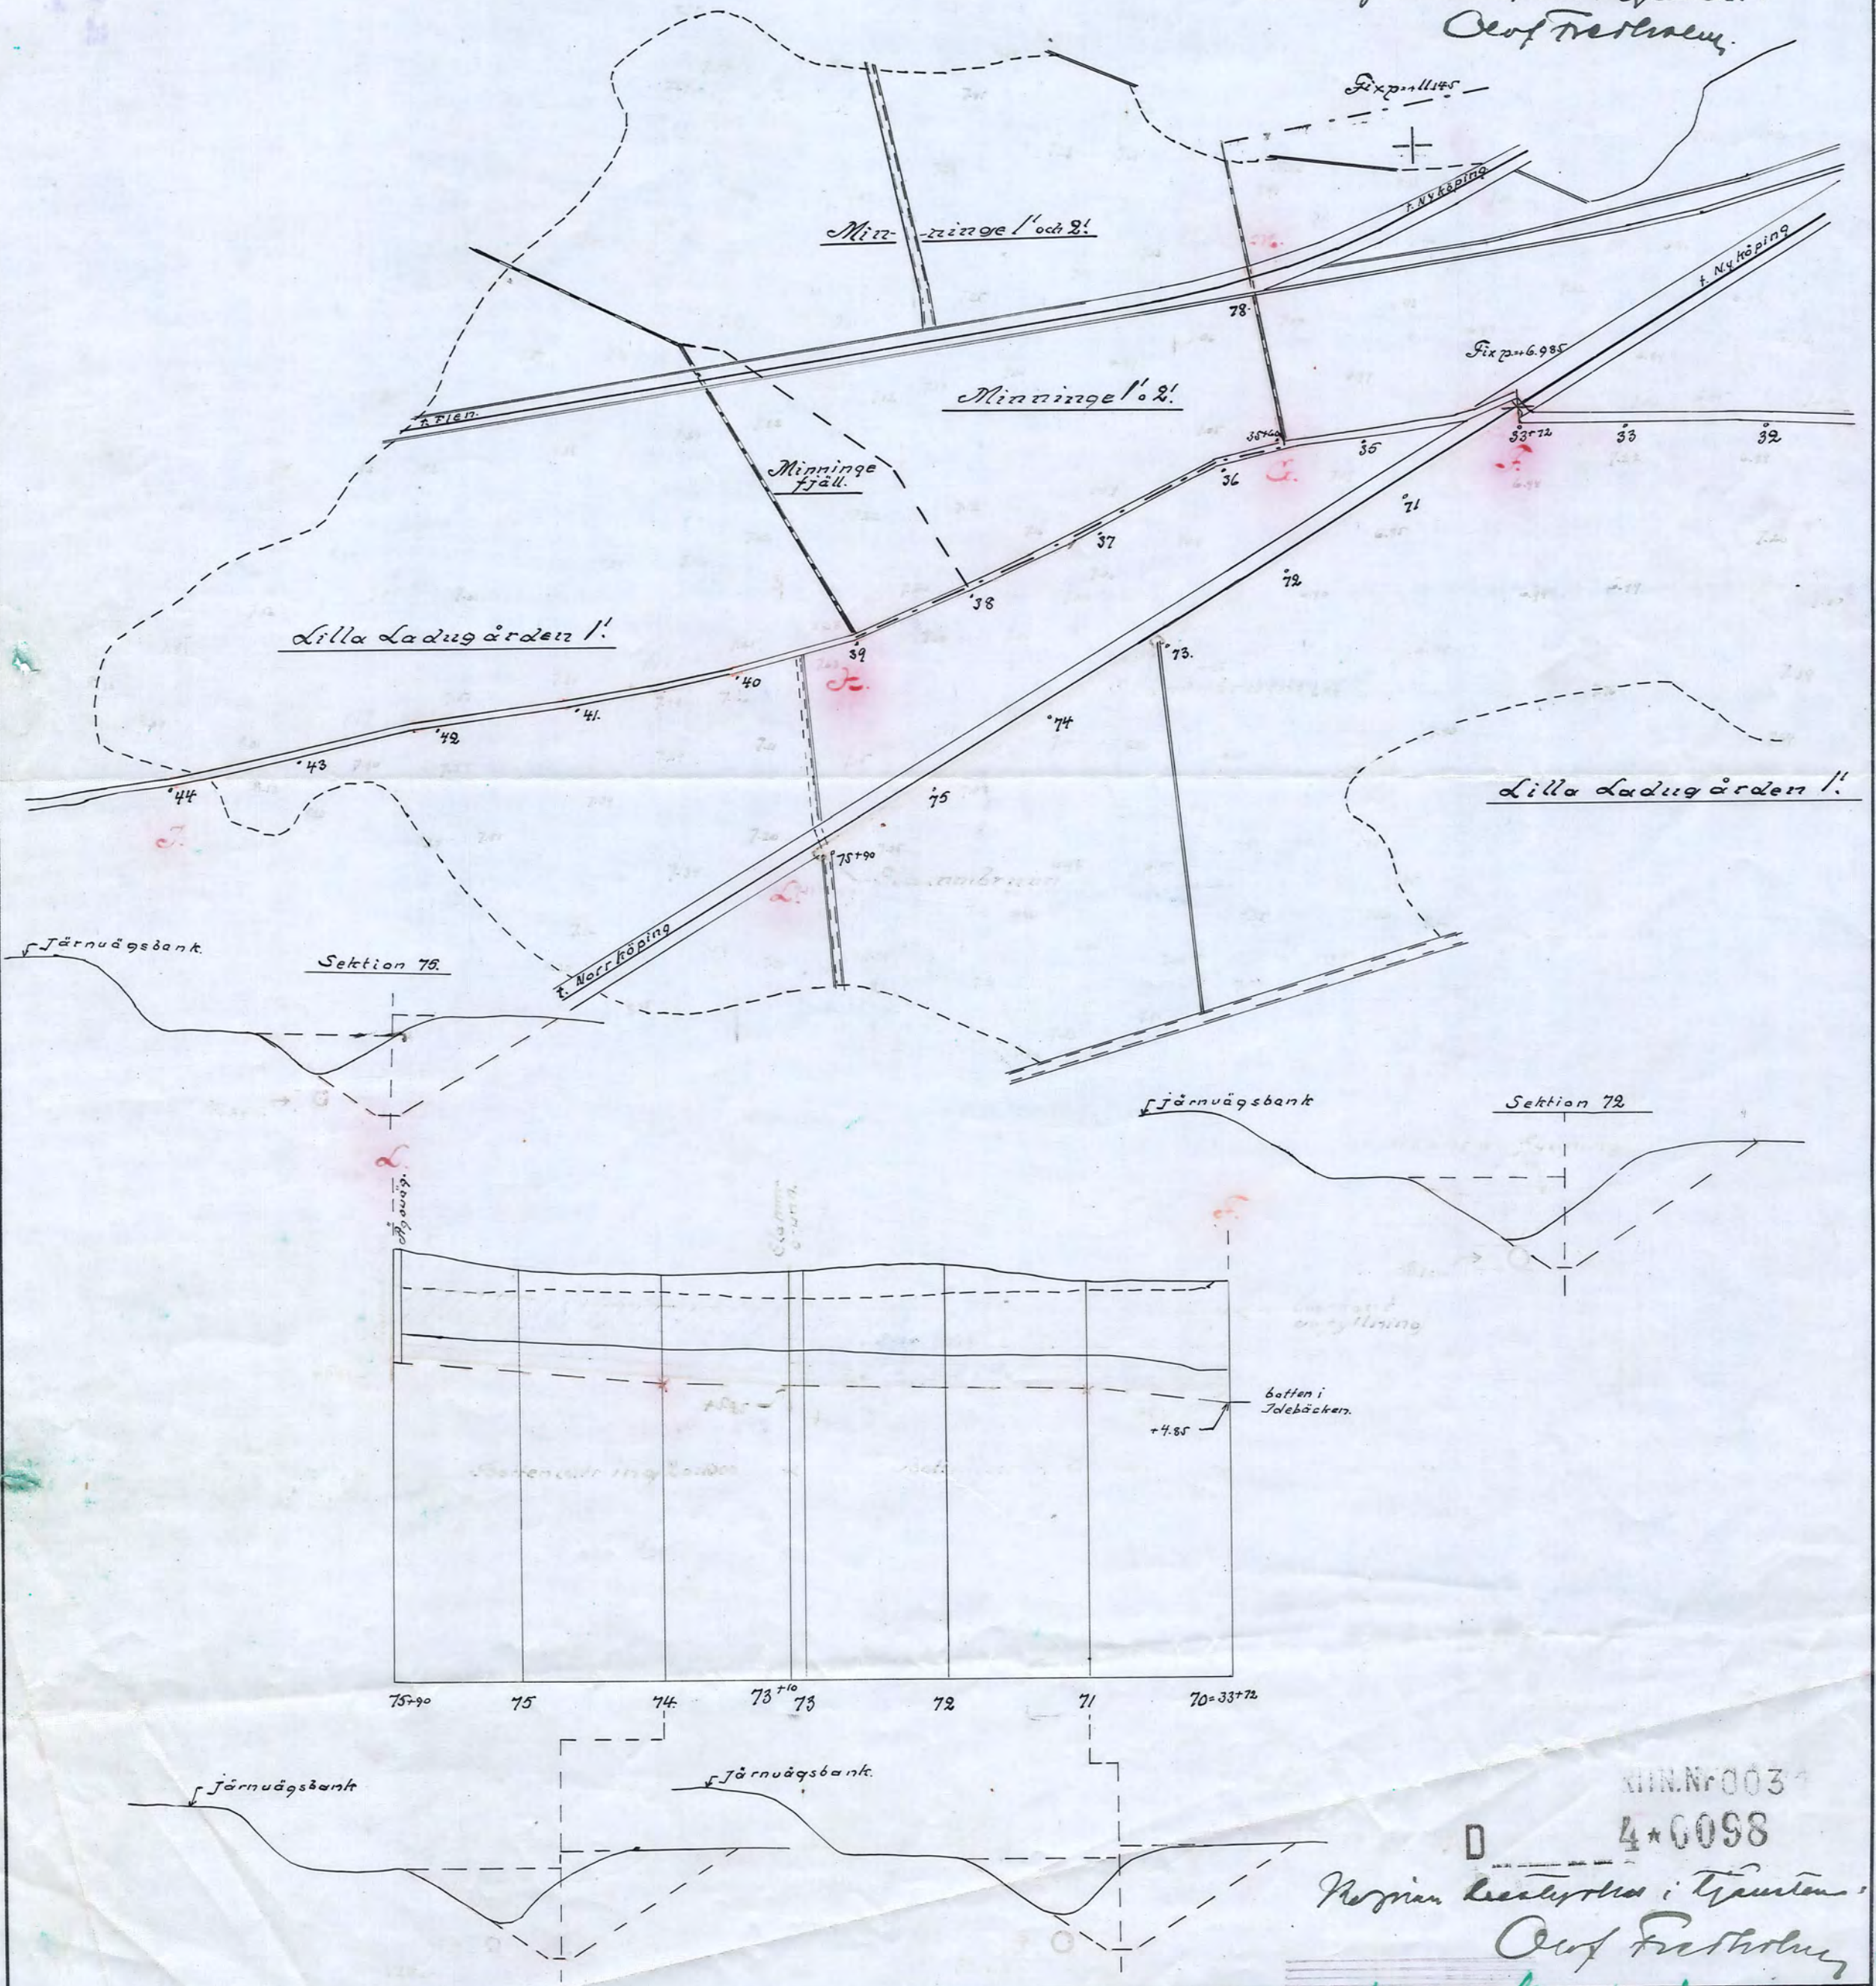

NIN.Nr 0031

4*0098

Arbeten bestyrkas i tjänsten:
 Olof Fritholm

Nr 91 Sömland 4/12

Kungl. Lantbruksstyrelsens
Ritningsarkiv.



Nil. Og.

TILLHÖR I DISTRIKTSFÖRVALTNINGENS SKRIFVELSE

d. *6/22* till *Arbetsstyr. för*
12 Jdebäckens reglering.

Kopia.

Jdebäcken

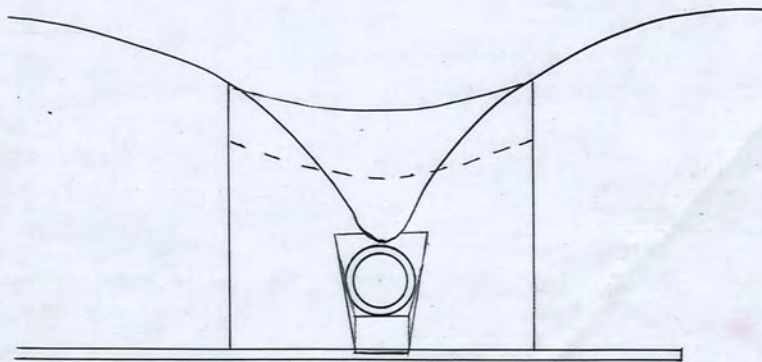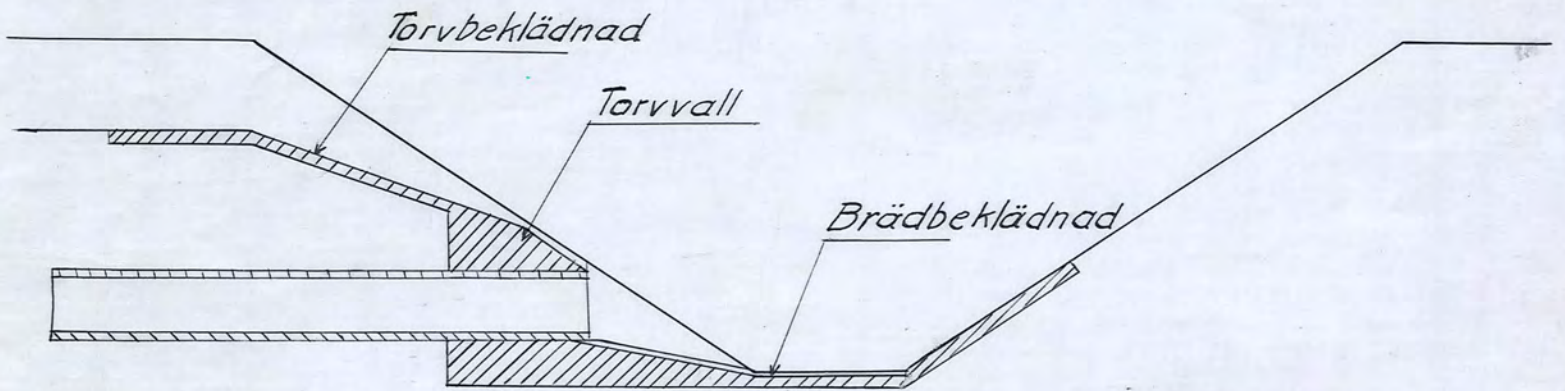

Projekten bearbetades i tjänsten:
Olof Frickholm.

RII.Nr 004

D 4*0098

KUNGL. JÄRNVÄGSSTYRELSEN BANBYRÅN GEOTEKNISKA AVDELNINGEN DEN 5/12 1922 Undersökn. förr.	Bandel: <i>Järna-Norrköping</i> Sträcka: <i>Nyköping-Enstaberga</i> Längdmätn.	Rubrik: <i>Detalj över anslutning mellan södra bandet och Jdebäcken.</i> Skala: <i>1:50</i>	LITT. G V.H. 7 <i>4</i>
---	--	--	----------------------------------

Nr 91 Länsländ 4 ritn