

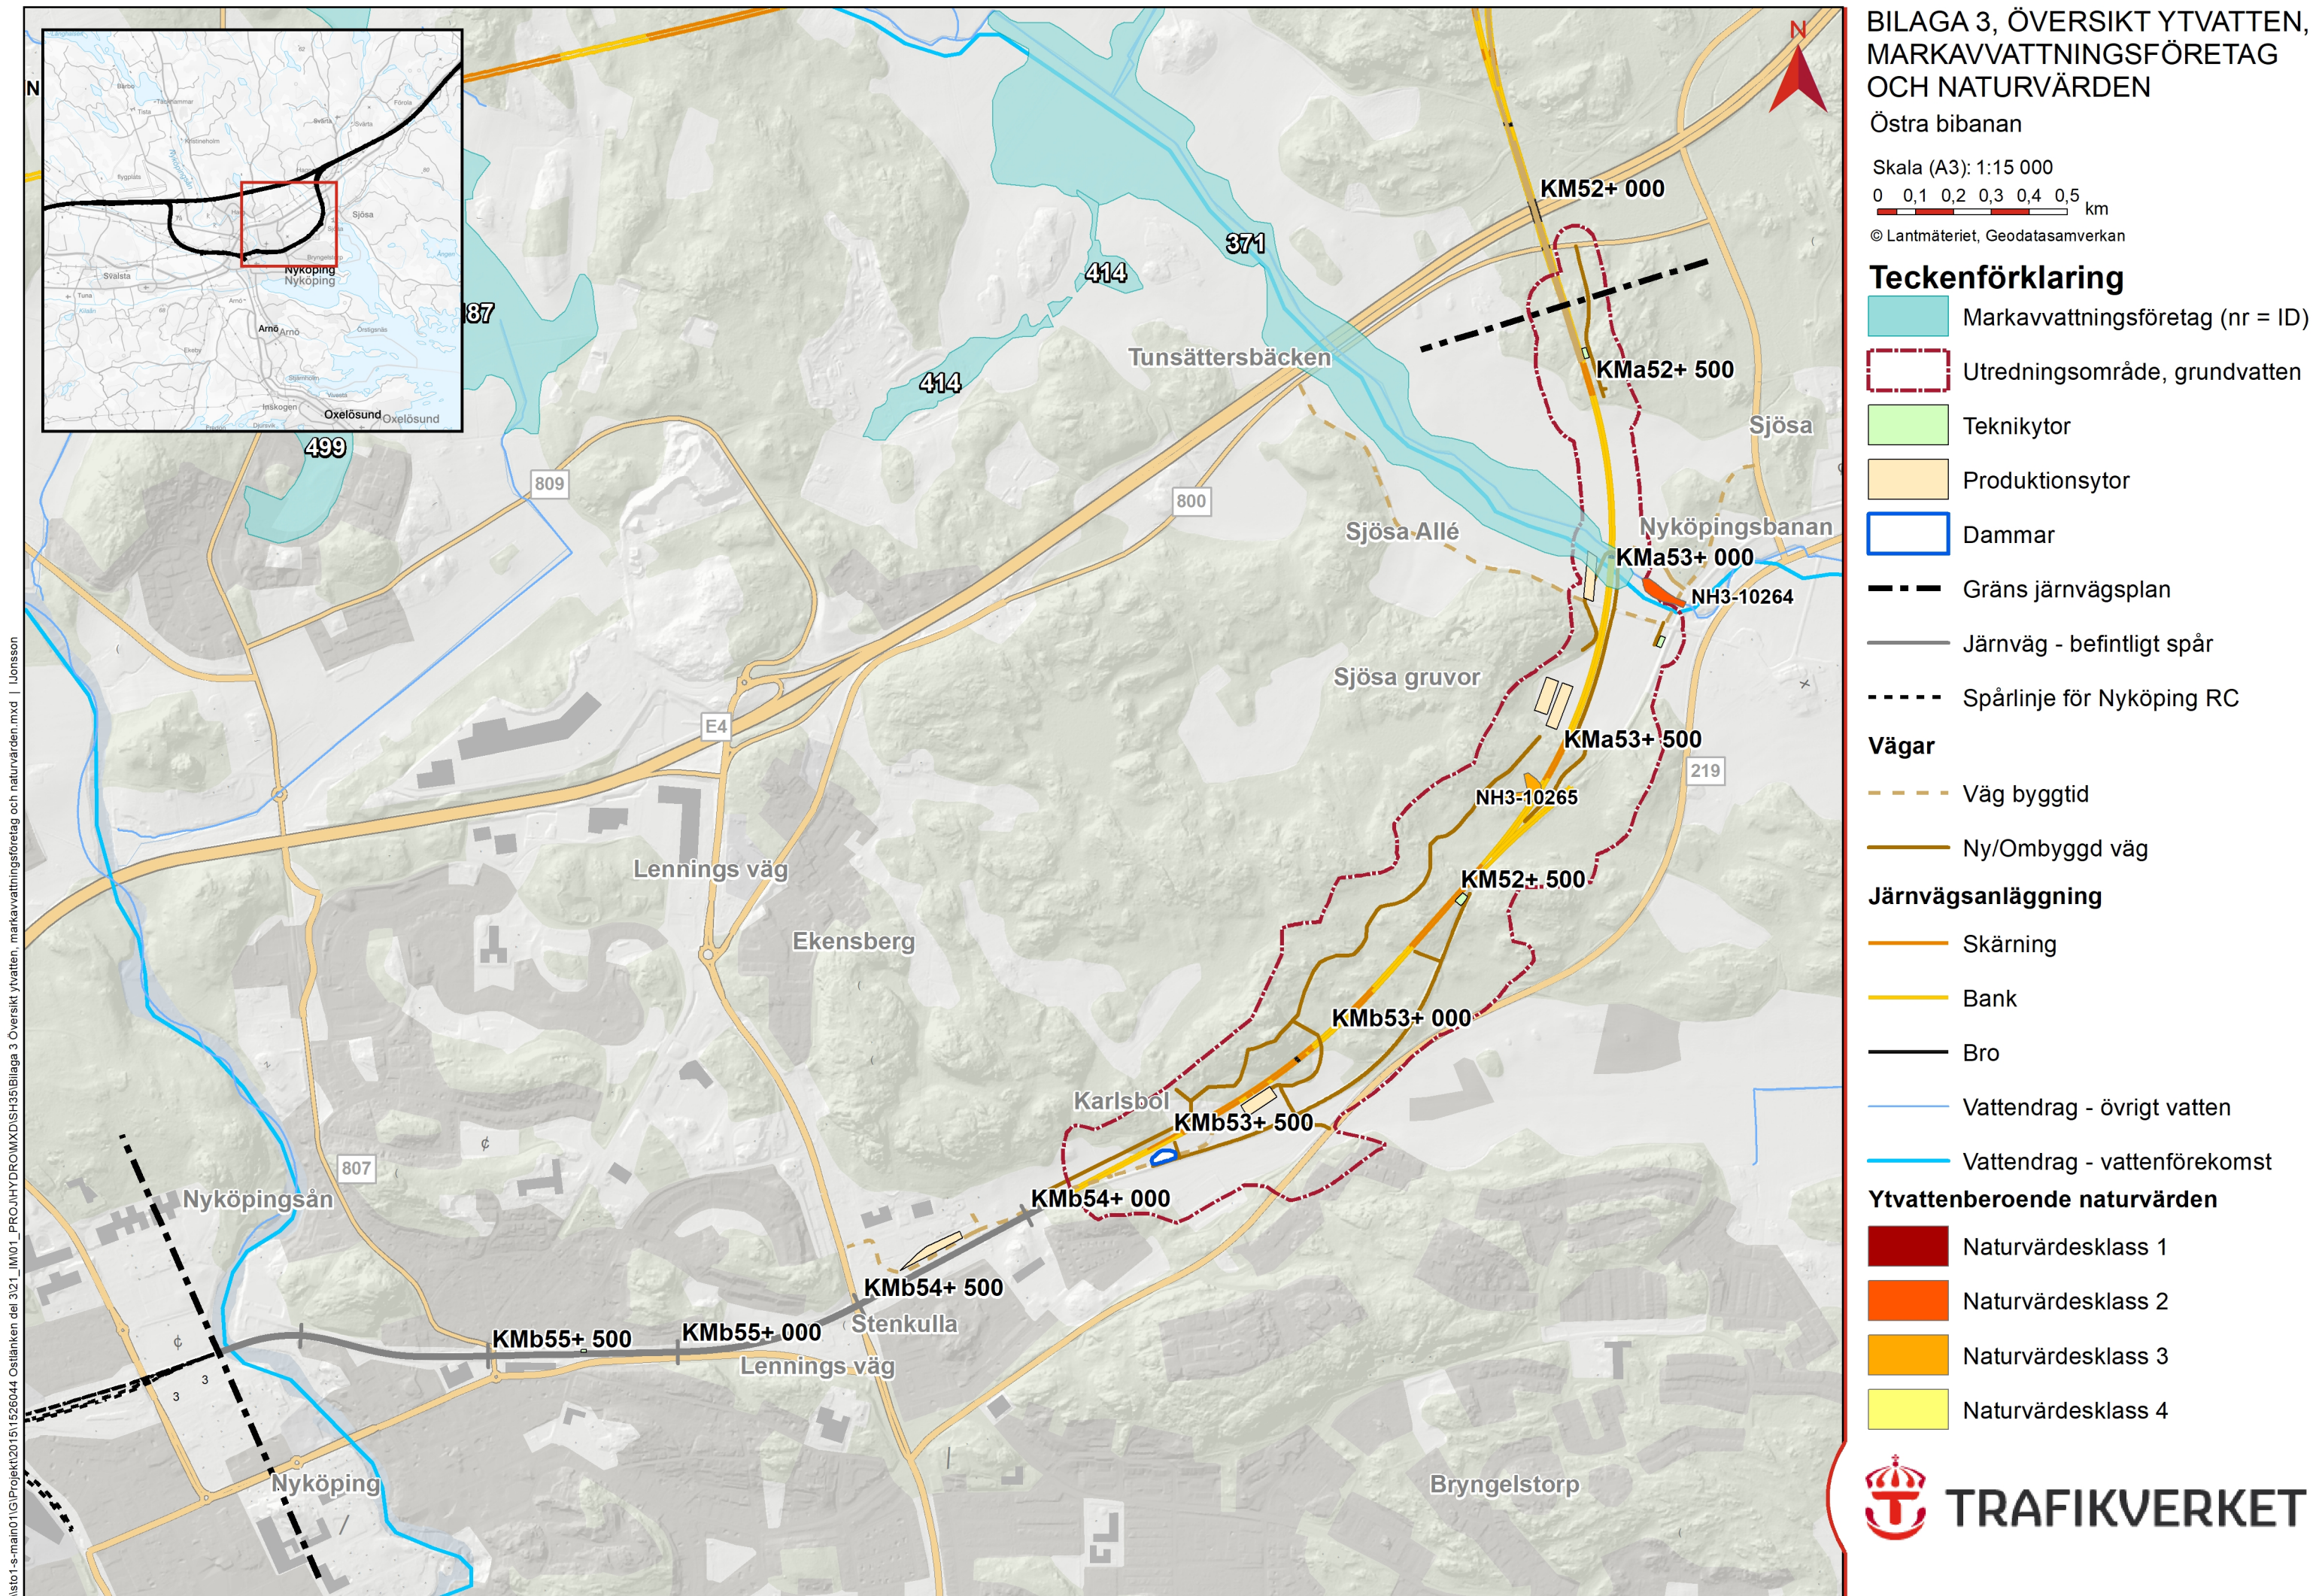


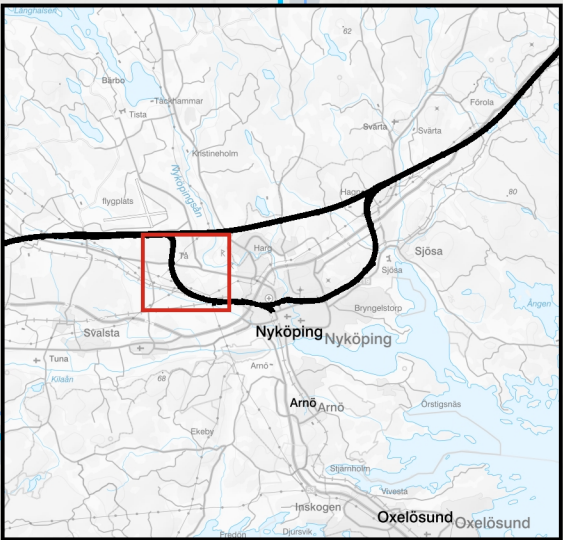


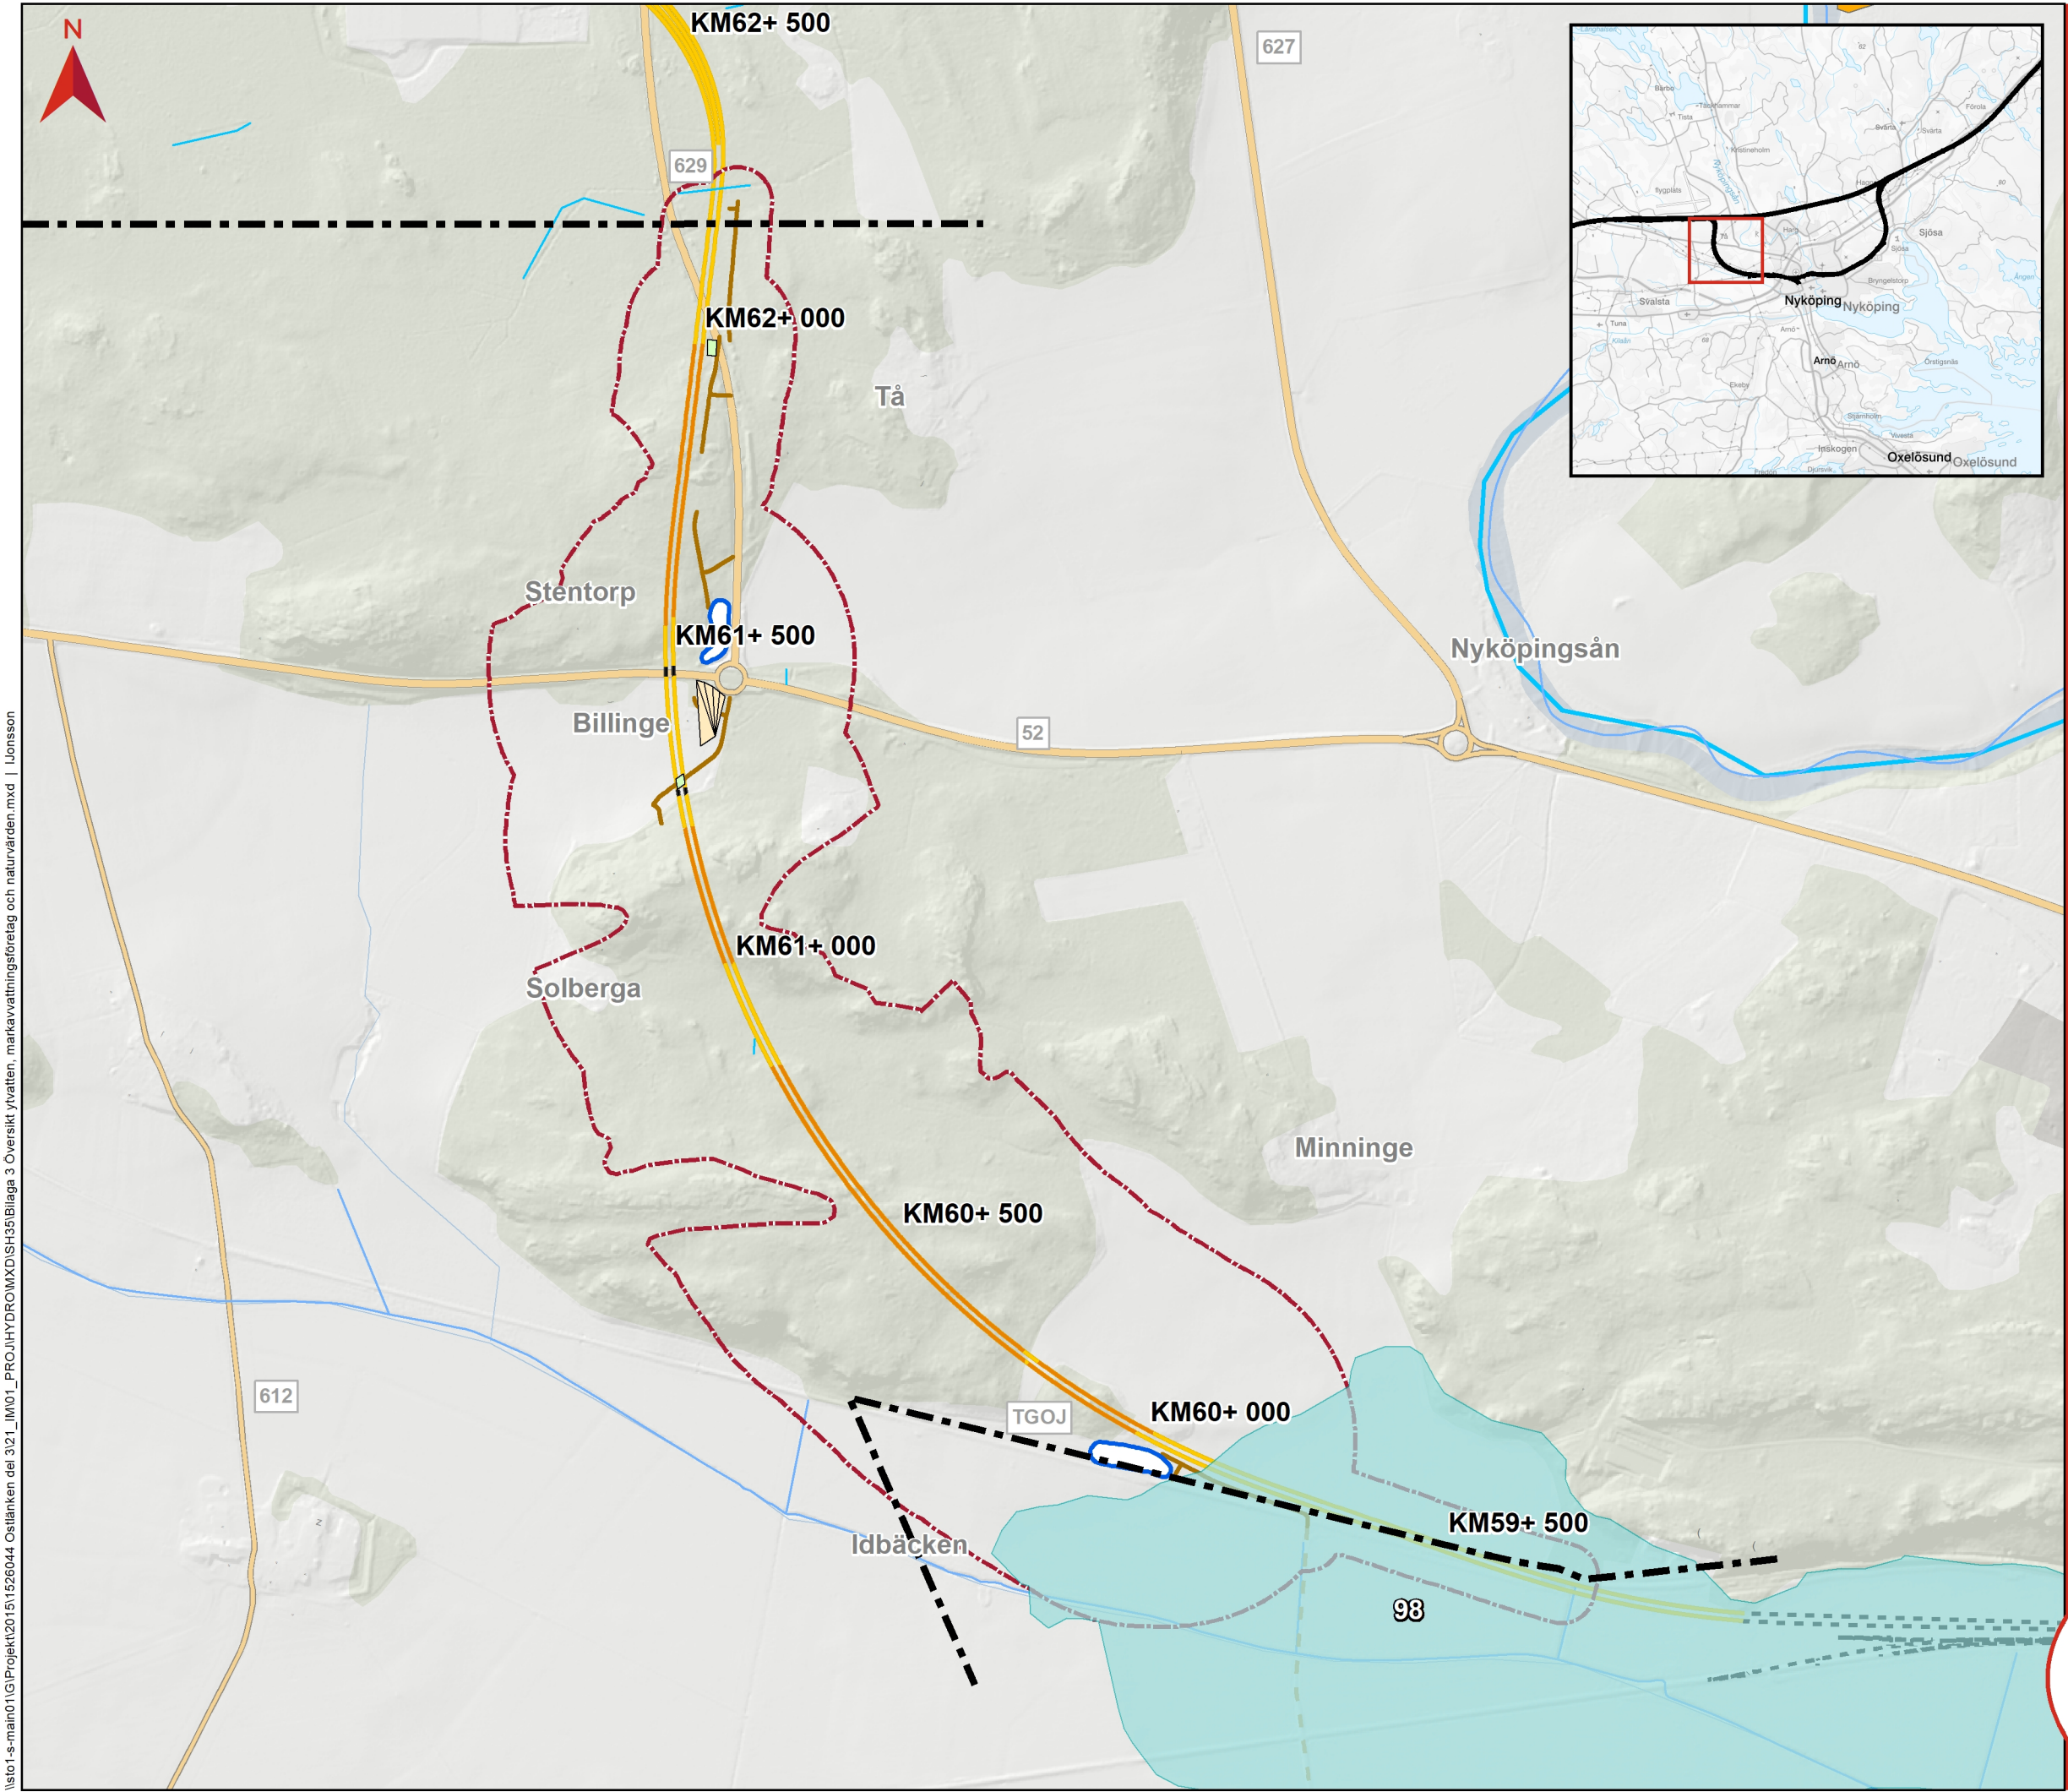

BILAGA 3, ÖVERSIKT YTVATTEN, MARKAVVATTNINGSFÖRETAG OCH NATURVÄRDEN

Västra bibanan

Skala (A3): 1:10 000

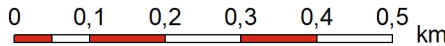

© Lantmäteriet, Geodatasamverkan

Teckenförklaring

Markavvattningsföretag (nr = ID)

Utredningsområde, grundvatten

Tekniktor

Produktionsytor

Dammar

Gräns järnvägsplan

Spårlinje för Nyköping RC

Vägar

Väg byggtid

Ny/Ombyggd väg

Järnvägsanläggning

Skärning

Bank

Bro

Vattendrag - övrigt vatten

Vattendrag - vattenförekomst

Ytvattenberoende naturvärden

Naturvärdesklass 1

Naturvärdesklass 2

Naturvärdesklass 3

Naturvärdesklass 4



Markavvattningsföretag (MAF) som ligger inom Ostlänkens markanspråk för Bibana Nyköping.

Benämning	Km-tal OLP	Anläggningar inom markavvattningsföretagets båtnadsområde	Preliminär påverkan flöde
Hagnesta-Sjösa tf, 1945 Id 371	52+950 (Kma)	Bibanan korsar södra änden av MAF på bank med tryckbank. Bro anläggs över Tunsättersbäcken som rinner inom MAF.	Vatten från fördröjningsdiken utefter banken släpps till MAF. Tillkommande flöde kommer att utjämnas snabbt och påverkan bedöms bli marginell.
Idebäcken rf Nyköping, St o L:a Kungsladugården, Minninge, 1922, ID 98	59+725	Bibanan korsar norra delen av båtnadsområdet på bank.	Vatten från fördröjningsdamm vid km 60+000 släpps ut till dike inom MAF och rinner vidare till Idebäcken. Utloppet från dammen kommer att öka flödet i diket något på en marginellt sträcka men det tillkommande flöde kommer att utjämnas snabbt och påverkan bedöms bli marginell.