




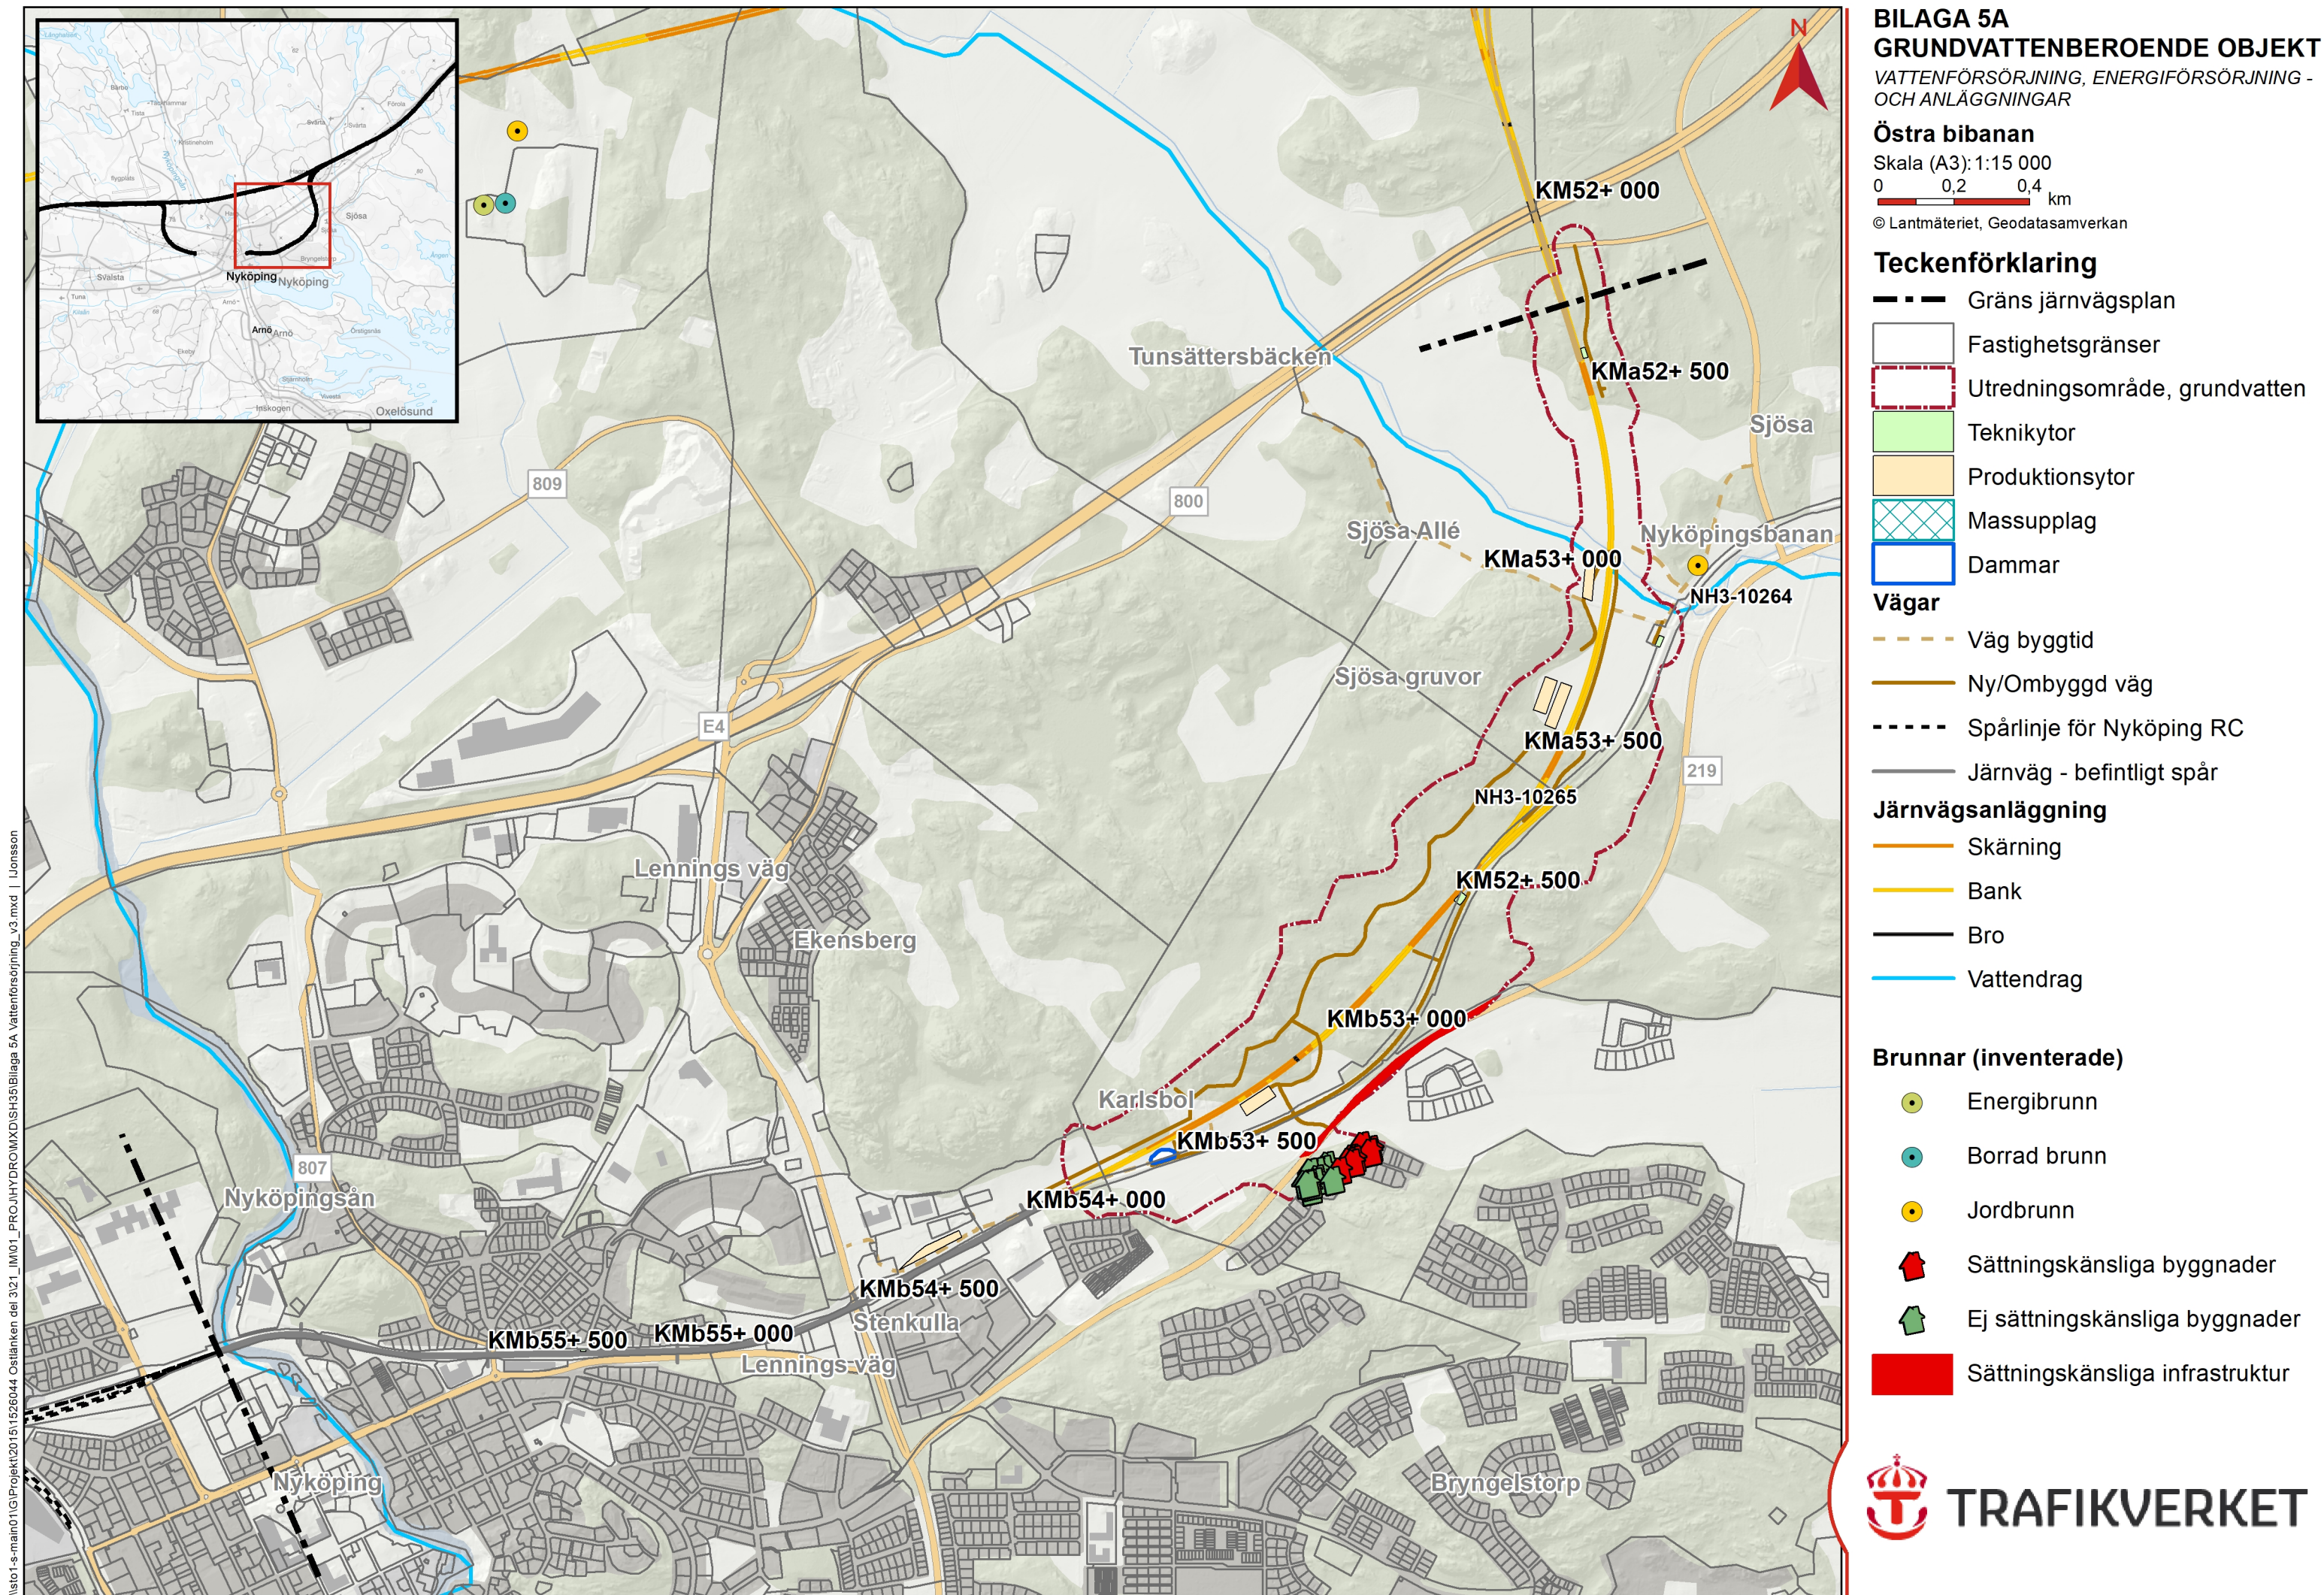

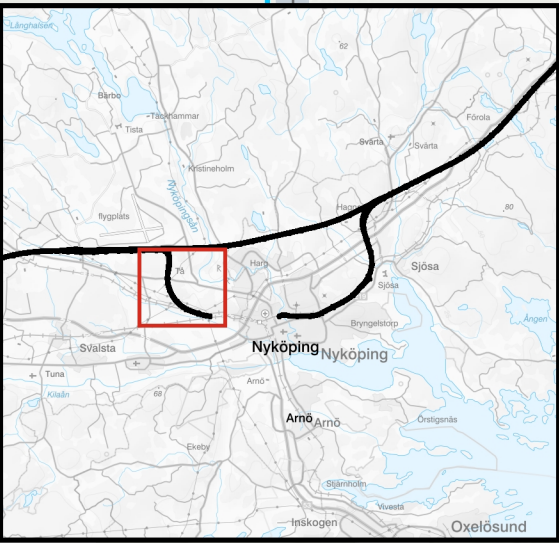

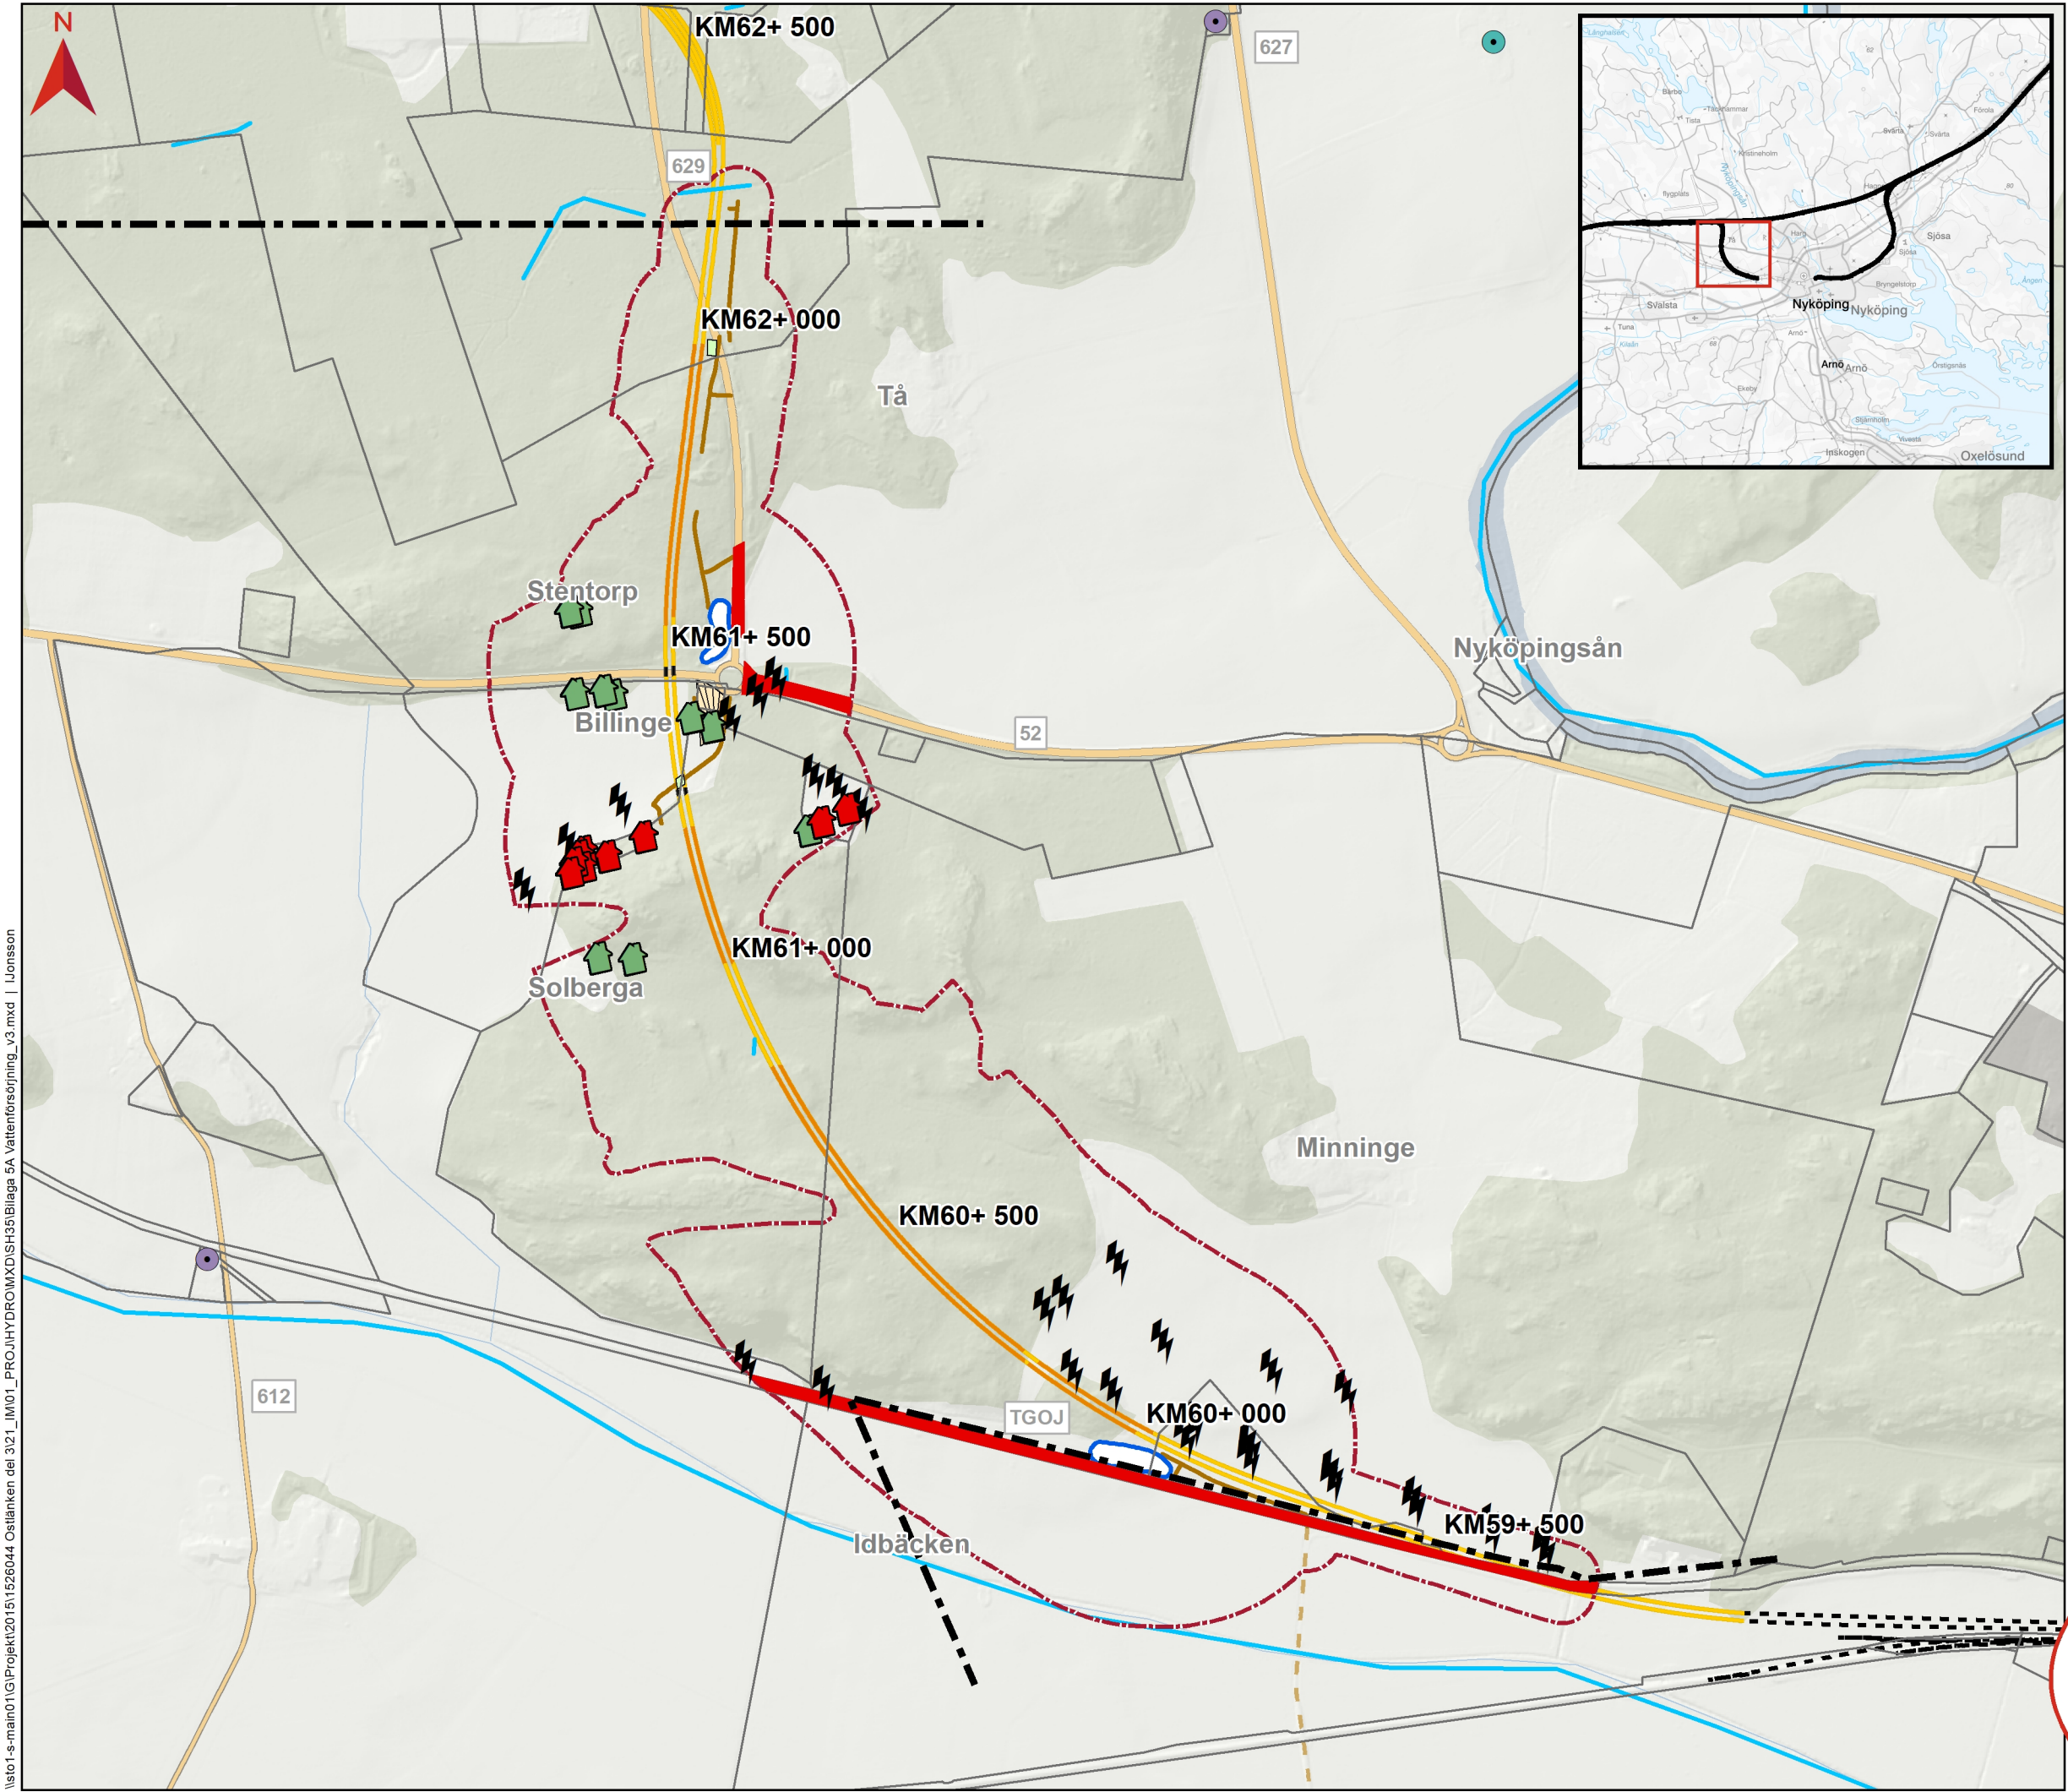

**BILAGA 5A**  
**GRUNDVATTENBEROENDE OBJEKT**

VATTENFÖRSÖRJNING, ENERGIFÖRSÖRJNING -  
OCH ANLÄGGNINGAR

**Västra bibanan**

Skala (A3): 1:10 000

0 0,2 0,4 km

© Lantmäteriet, Geodatasamverkan

**Teckenförklaring**

- Gräns järnvägsplan
- Fastighetsgränser
- Utredningsområde, grundvatten
- Teknikytor
- Produktionsytor
- Massupplag
- Dammar
- Vägar**
- Väg byggtid
- Ny/Ombyggd väg
- Spårlinje för Nyköping RC
- Järnvägsanläggning**
- Skärning
- Bank
- Bro
- Vattendrag
- Brunnar (inventerade)**
- Borrad brunn
- Okänd användning
- Sättningskänsliga byggnader
- Ej sättningskänsliga byggnader
- Sättningskänsliga infrastruktur
- Sättningskänsliga kraftledningsstolpar