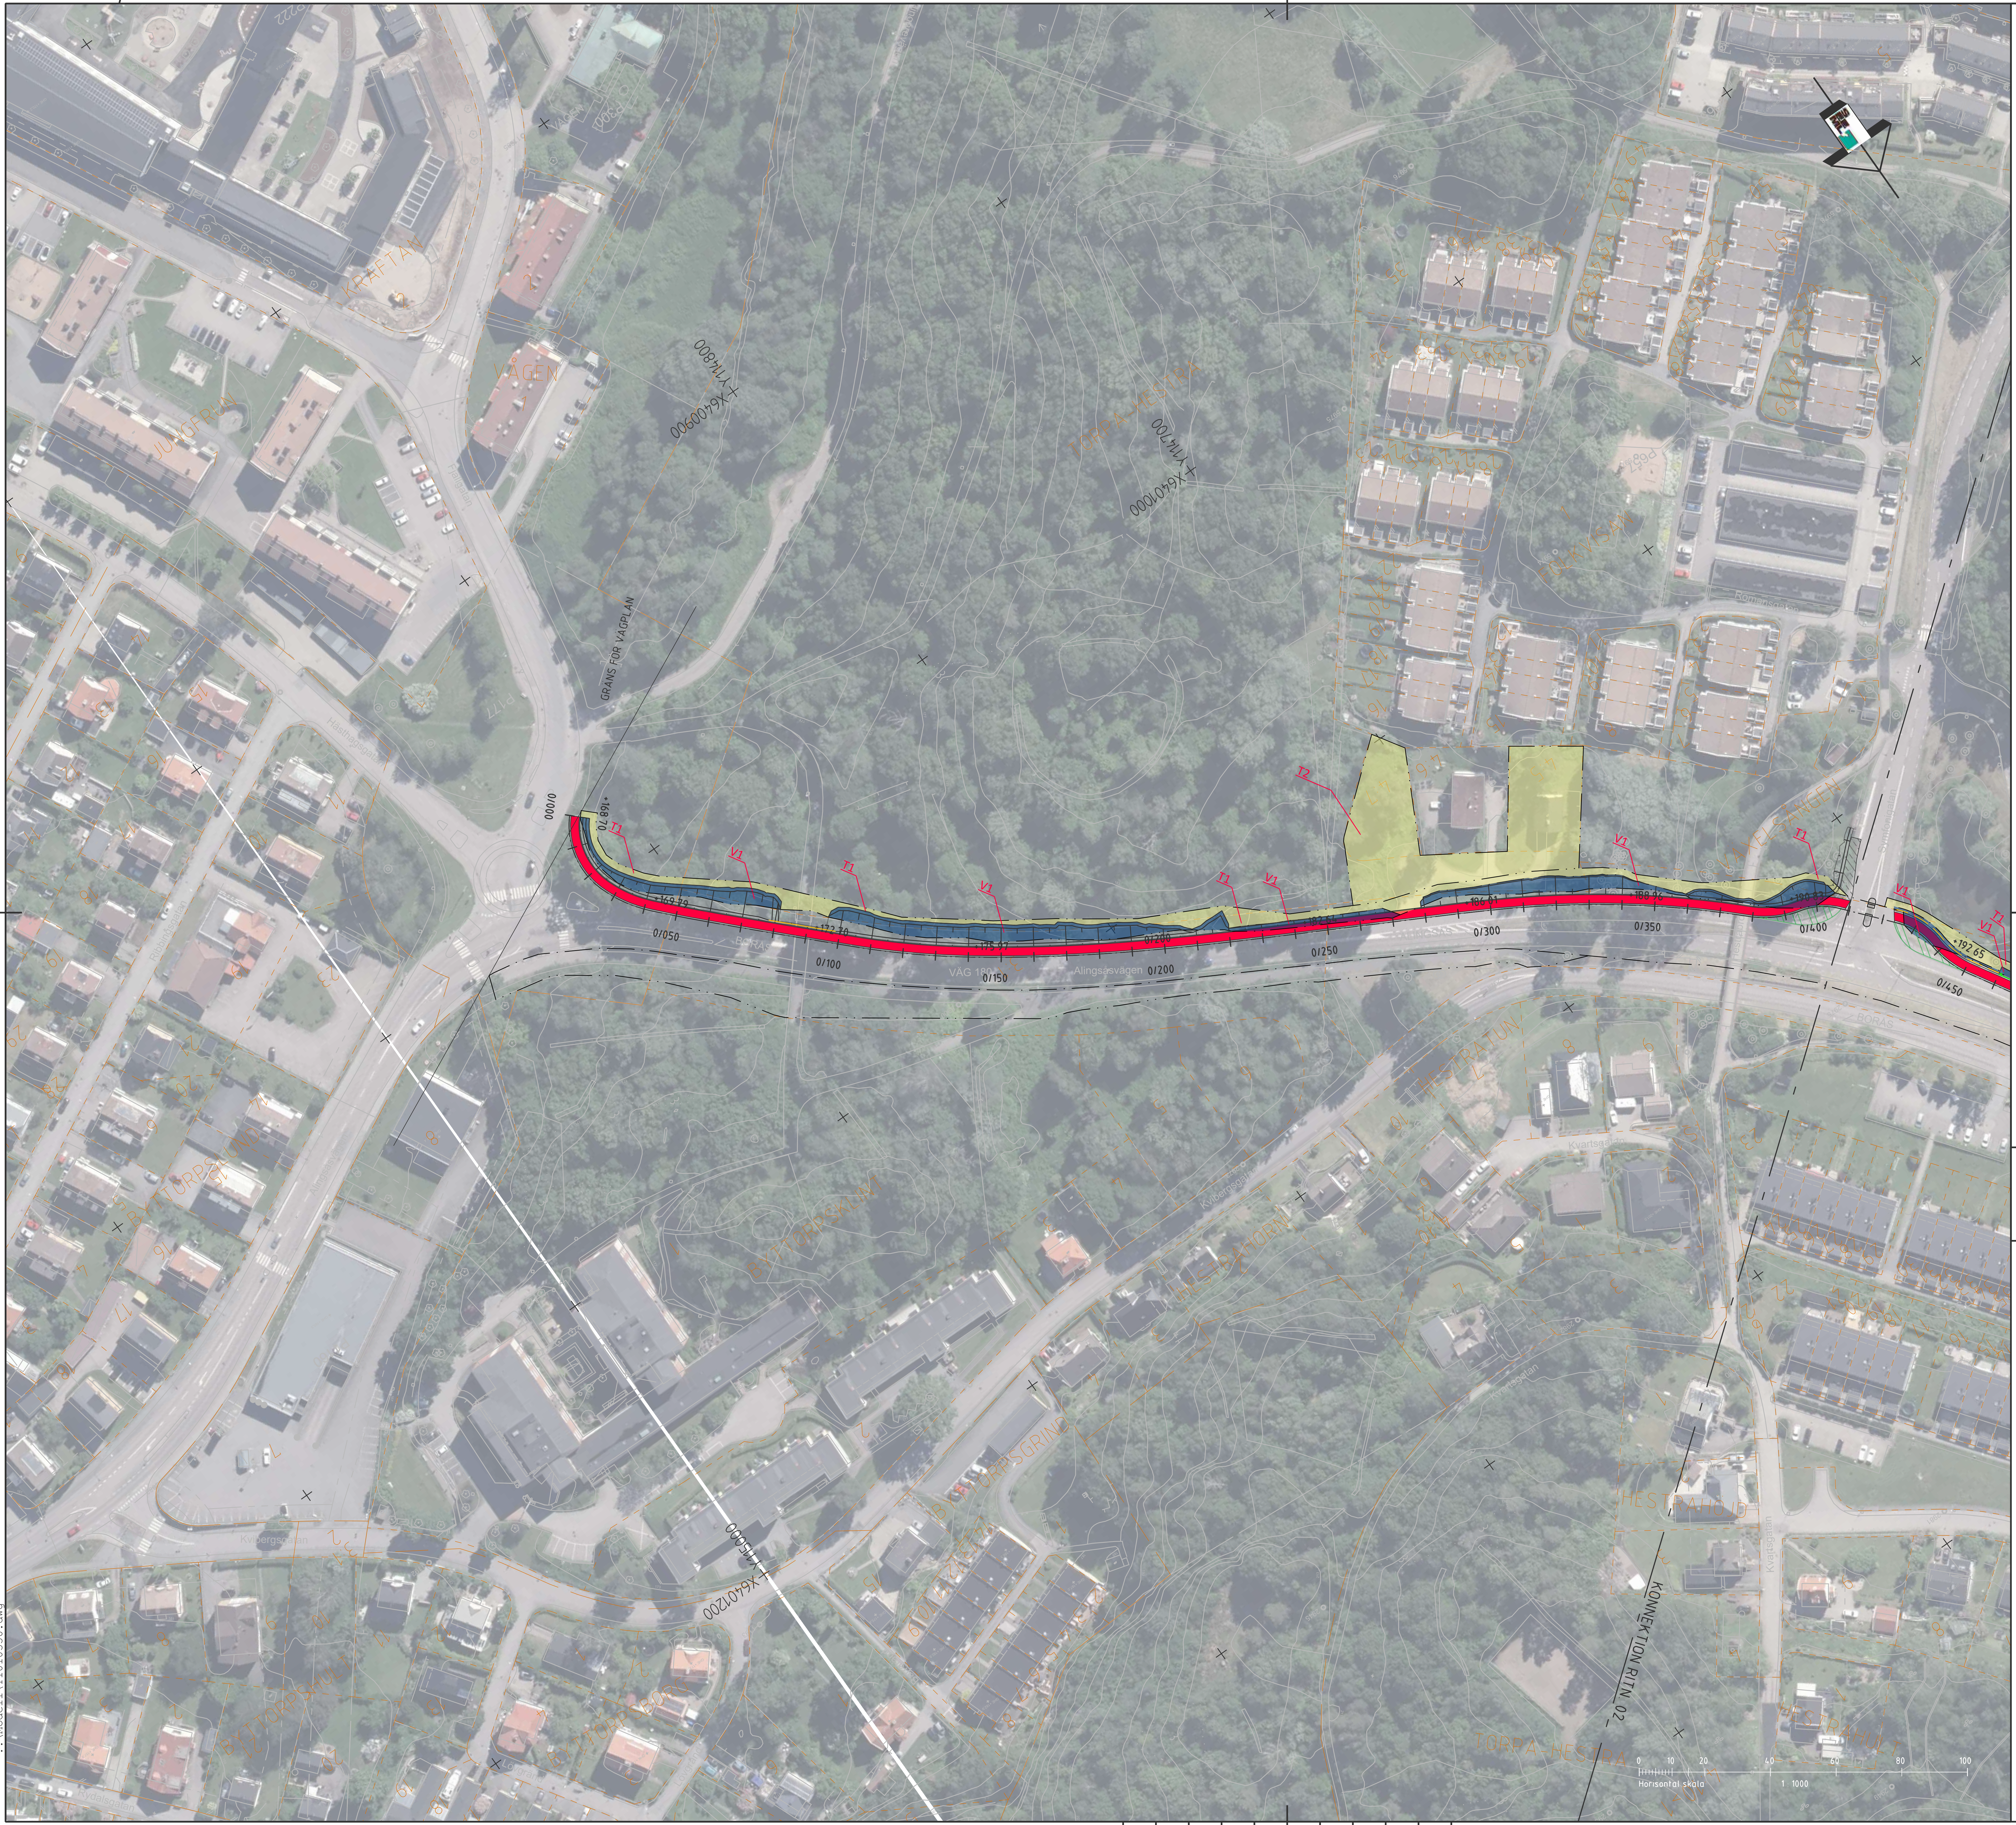
GRANS FÖR VÄGPLAN
0/000
+168.70
+169.79
0/050
+172.70
0/100
+175.97
0/150
0/200
0/250
0/300
+186.01
0/350
+188.96
0/400
+190.83
+192.65
0/450
T1
V1
T2
VÄG 180
Alingsåsvägen
BORÅS
X6400900 Y114800
X6401000 Y114700
X6401200 Y115000
KRAFTAN
VÅGEN
JUNGFRUN
TORPA-HESTRA
FOLKVISAN
VÄXELSÅNGEN
BYTTORPSKLINT
BYTTORPSLUND
BYTTORPSHULT
BYTTORPSBORG
BYTTORPSGRIND
HESTRATUN
HESTRAHORN
HESTRAHÖJD
HESTRAHULT
Fjällgatan
Hästhagsgatan
Ribbingsgatan
Kvibergsgatan
Kvartsgatan
Rydalsgatan
Lövgränd
Romansgatan
Symfonigatan
KONNEKTION RITN 02
0 10 20 40 60 80 100
Horisontal skala
1:1000

ANVISNINGAR

KOORDINATSYSTEM
SYSTEM I PLAN : SWEREF 99 12 00
SYSTEM I HÖJD : RH 2000

TECKENFÖRKLARING

BEFINTLIGA FÖRHÅLLANDEN

◎	TRÄD
3:13	FASTIGHETSGRÄNS OCH FASTIGHETSBETECKNING
HESTRAÄNG	TRAKTGRÄNS OCH TRAKTNAMN
═	BEFINTLIG VÄGKANT OCH SLÄNT

PROJEKTERAT

V1	NYTT VÄGOMRÅDE MED VÄGRÄTT
T1	TILLFÄLLIG NYTTJANDERÄTT, ARBETSYTA, 8 MÅNADER FRÅN BYGGSTART
T2	FÖRSLAG TILLFÄLLIG NYTTJANDERÄTT FÖR UPPLAG/ETABLERING UNDER BYGGTID
⌵	DIKE/SCHAKT/FYLL SLÄNTER
🟥	GÅNG- OCH CYKELVÄG
🟦	GÅNGBANA
▨	ANSLUTNING TILL KOMMUNAL GATA
▩	ANSLUTNING TILL FASTIGHET
■	BUSSHÅLLPLATS
▨	GRÄS
+XX.XX 0/100	GÅNG- OCH CYKELVÄG, VÄGBANEKANTER MED LÄNGDMÄTNING OCH HÖJDSÄTTNING, TOLERANS ± 0.1 m
─	RÄCKE GÅNG- OCH CYKELVÄG
– – –	STÖDMUR MED RÄCKE
─	STÖDMUR
— · —	GRÄNS FÖR VÄGOMRÅDE
— · · —	AVGRÄNSNING MELLAN OLIKA TYPER AV MARKANSPRÅK

ORIENTERINGSFIGUR


FJÄLLGATAN
MUSIKVÄGEN
01
02
03

TYP AV PLAN
VÄGPLAN

GRANSKNINGSSTATUS / SYFTE
SAMRÅDSMÖTE

HANDLINGSTYP

DATUM
2025-09-09

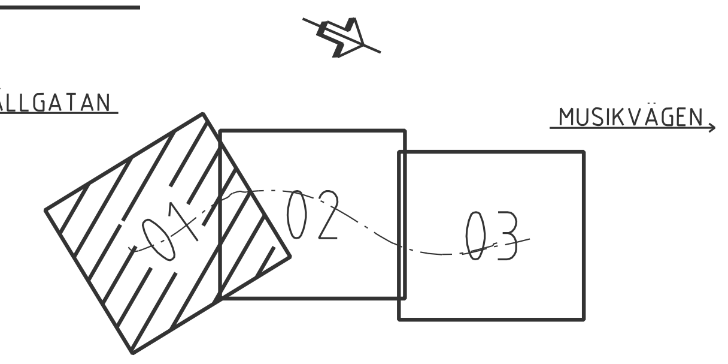LEVERANS / ÄNDRINGS-PM

OBJEKT
VÄG 180, GC-VÄG I HESTRA

DELOMRÅDE / BANDEL
GC MELLAN FJÄLLGATAN-MUSIKVÄGEN

ANLÄGGNINGDEL
GC-VÄG

OBJEKTNUMMER / KM
184104

KONSTRUKTIONSNUMMER

BESTÄLLARE
TRAFIKVERKET

LEVERANTÖR
SEEMLY

SKAPAD AV
A WALLENBRING

UPPDRAGSNUMMER
240422

GODKÄND AV
J SVENSSON

AVDELNING

RITNINGSTYP

TEKNIKOMRÅDE / INNEHÅLL
T VÄGUTFORMNING OCH TRAFIK

BESKRIVNING
KM 0/000 - 0/420
BORÅS KOMMUN
VÄSTRA GÖTALANDS LÄN

SKALA
1:1000

FORMAT
A1

FÖRVALTNINGSNUMMER

RITNINGSNUMMER
01

BLAD

NÄSTA BLAD

BET

XREFS:
..\Modell\T1010560.dwg
..\Modell\T1010520.dwg
..\Modell\T1010530.dwg
..\...\Z - Mätningsteknik\Modell\Z1019500.dwg
..\...\C - Teknikövergripande\Modell\C1019502.dwg
..\...\C - Teknikövergripande\Modell\C1019510.dwg
..\...\C - Teknikövergripande\Modell\C1019520.dwg
..\Modell\T1010300.dwg
..\...\X - Övrigt\Modell\X1019710.dwg
..\...\X - Övrigt\Modell\X1019701.dwg
..\Modell\T1010540.dwg
..\Modell\T1010201.dwg
..\Modell\T1010550.dwg

LAGER:

PLO: 2025-08-29, 13:50, C:\USERS\ALEXANDERWALLENBRING\SEEMLY AB\PROJEKT - DOKUMENT\TRV\240422 VÄG 180, GC-VÄG I HESTRA\02_CAD\01_VP\T - VÄGUTFORMNING OCH TRAFIK\RITDEF\UNDERLAG SAMRÅDSMÖTE.DWG, AlexanderWallenbring