


XREFS: ..\Modell\T1010410.dwg

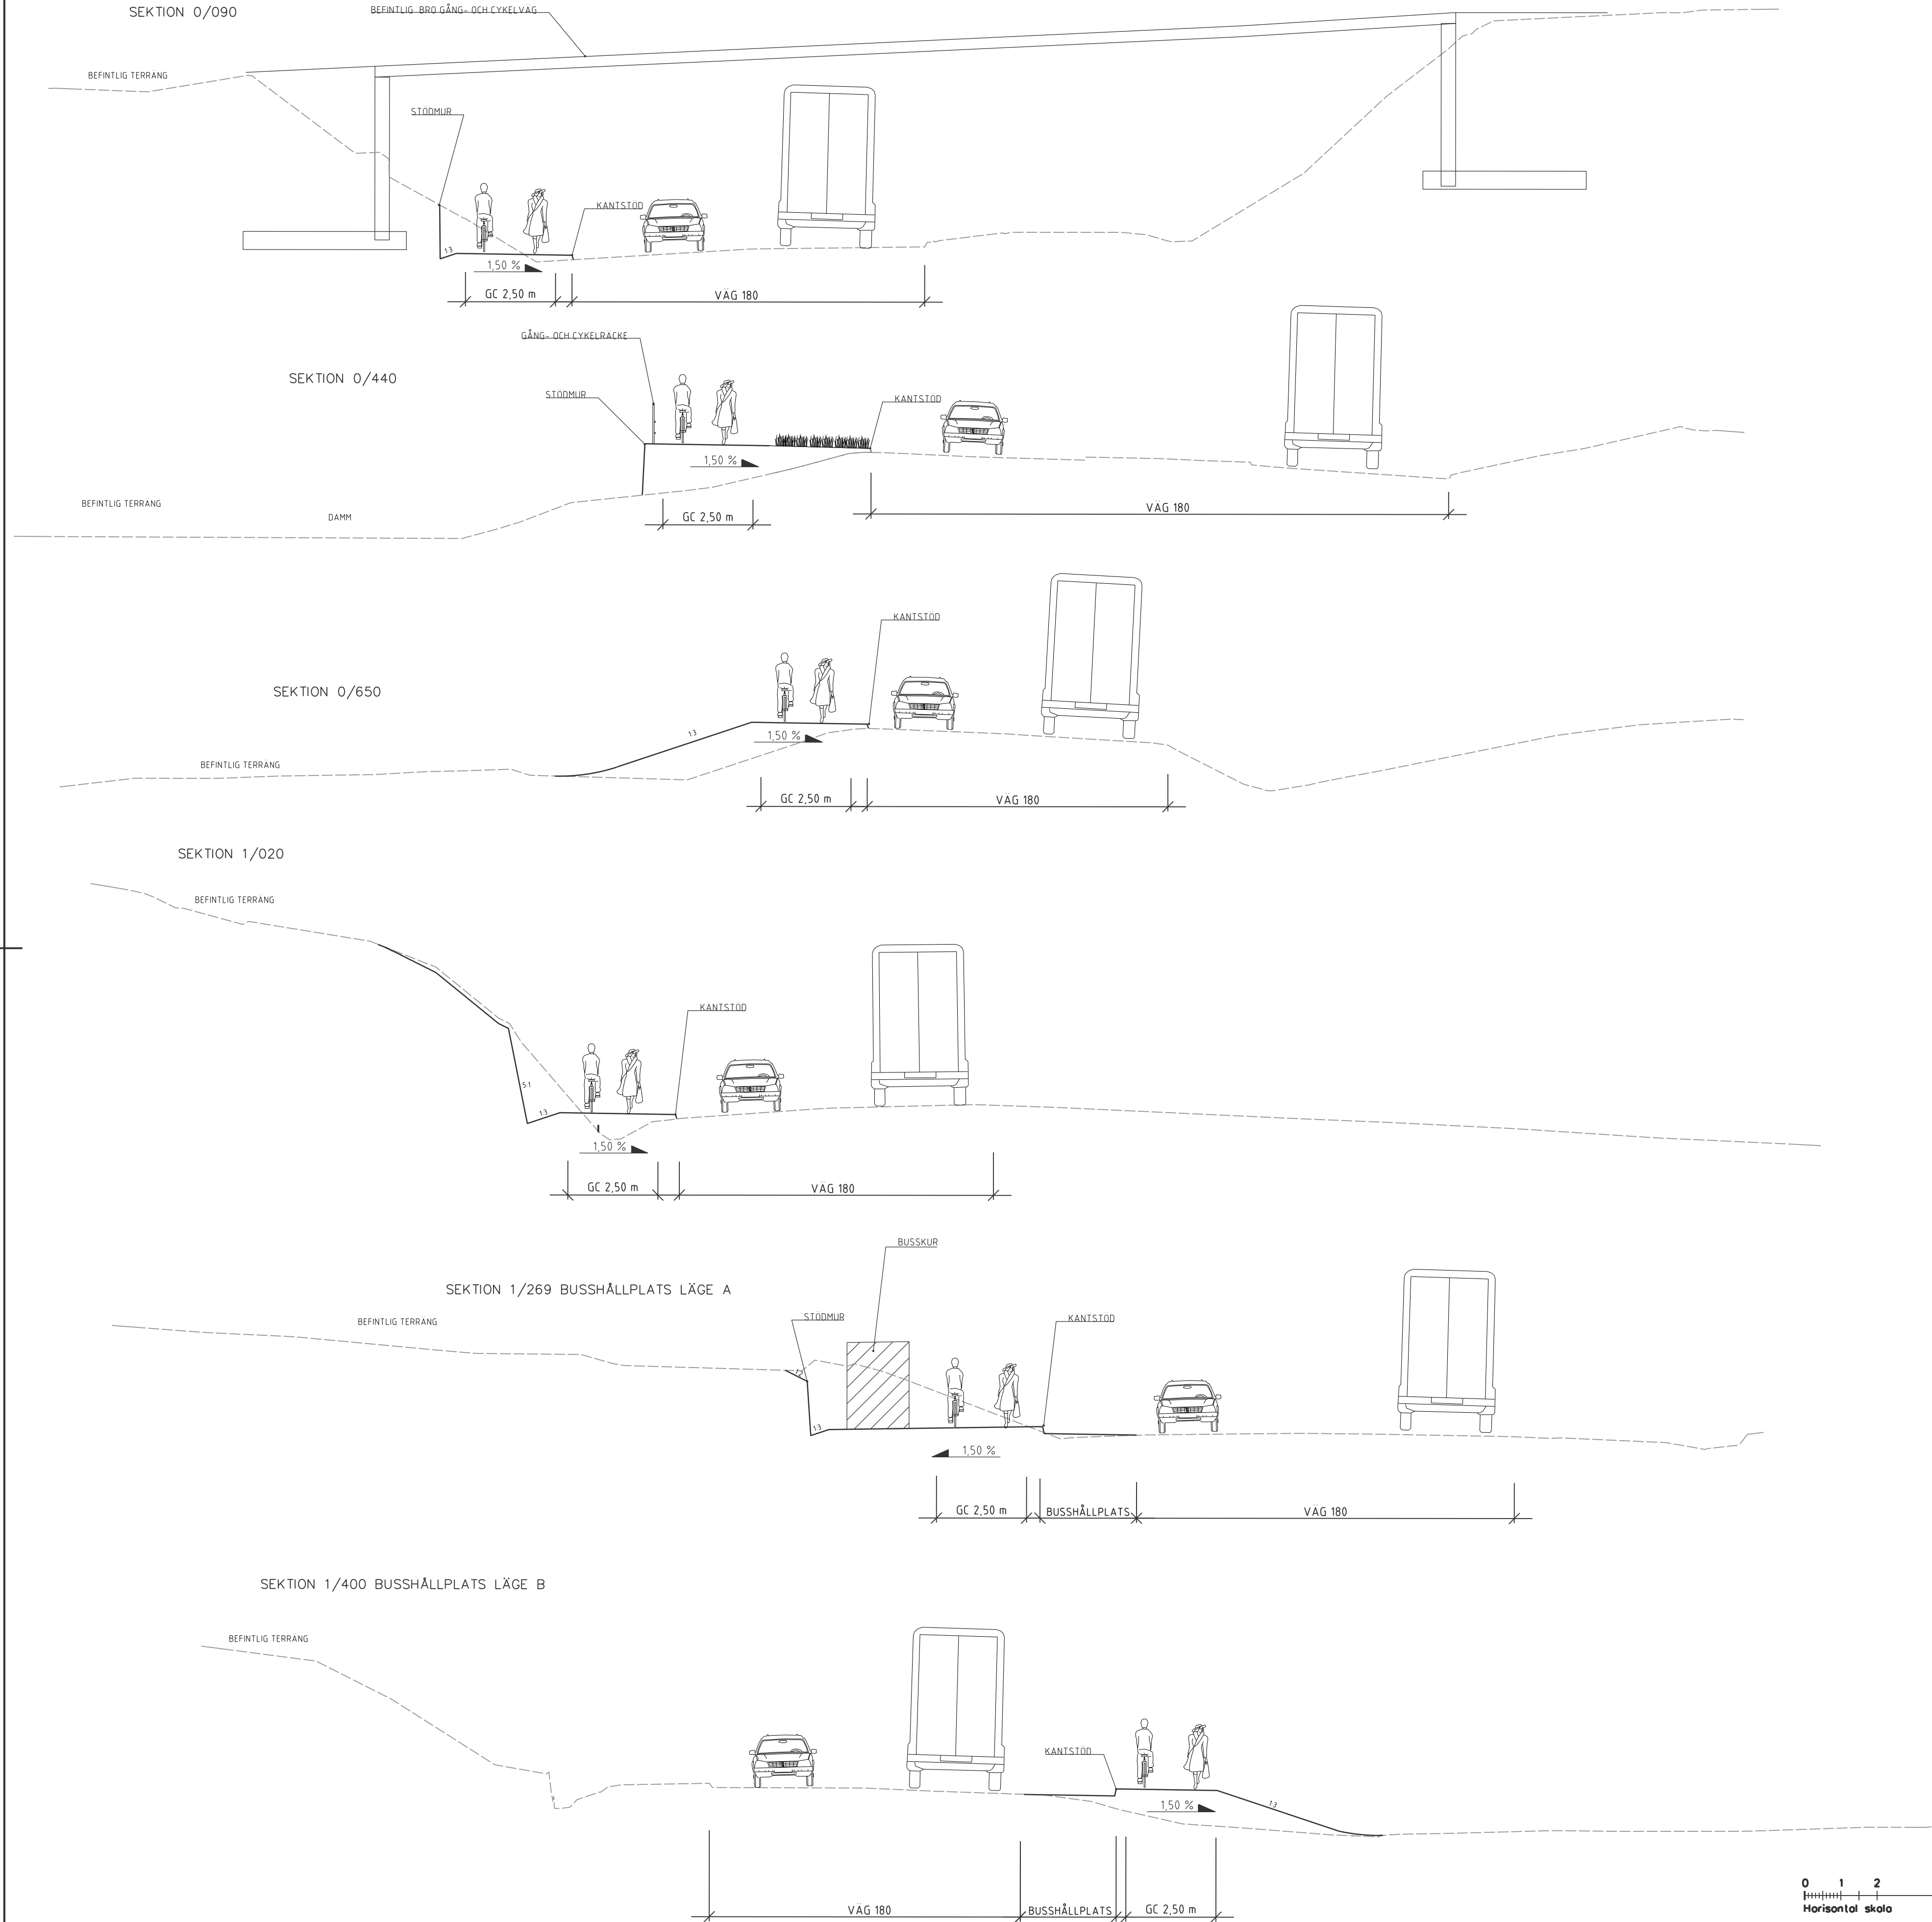

LAGER:

TYP AV PLAN		VÄGPLAN	
GRANSKNINGSSTATUS / SYFTE		SAMRÅDSMÖTE	
HANDLINGSTYP			
DATUM	2025-09-09	LEVERANS / ÄNDRINGS-PM	
OBJEKT	VÄG 180, GC-VÄG I HESTRA		
DELOMRÅDE / BANDEL	GC MELLAN FJÄLLGATAN-MUSIKVÄGEN		
ANLÄGGNINGSGRÄNS	GC-VÄG		
OBJEKTNUMMER / KM	184104	KONSTRUKTIONNUMMER	
BESTÄLLARE	TRAFIKVERKET	LEVERANTÖR	
SKAPAD AV	A WALLEBRING	UPPERACSNUMMER	240422
GODKÄND AV	J SVENSSON	ÄNDRING	240422
RITNINGSTYP	TYPSEKTION		
TEKNIKOMRÅDE / INNEHÅLL	T VÄGUTFORMNING OCH TRAFIK		
BESKRIVNING	BORÅS KOMMUN VÄSTRA GÖTALANDS LÄN		
SKALA	1:100	FORMAT	A1
RITNINGNUMMER	1 01 T 04 01	BLAD	NÄSTA BLAD
			BET