


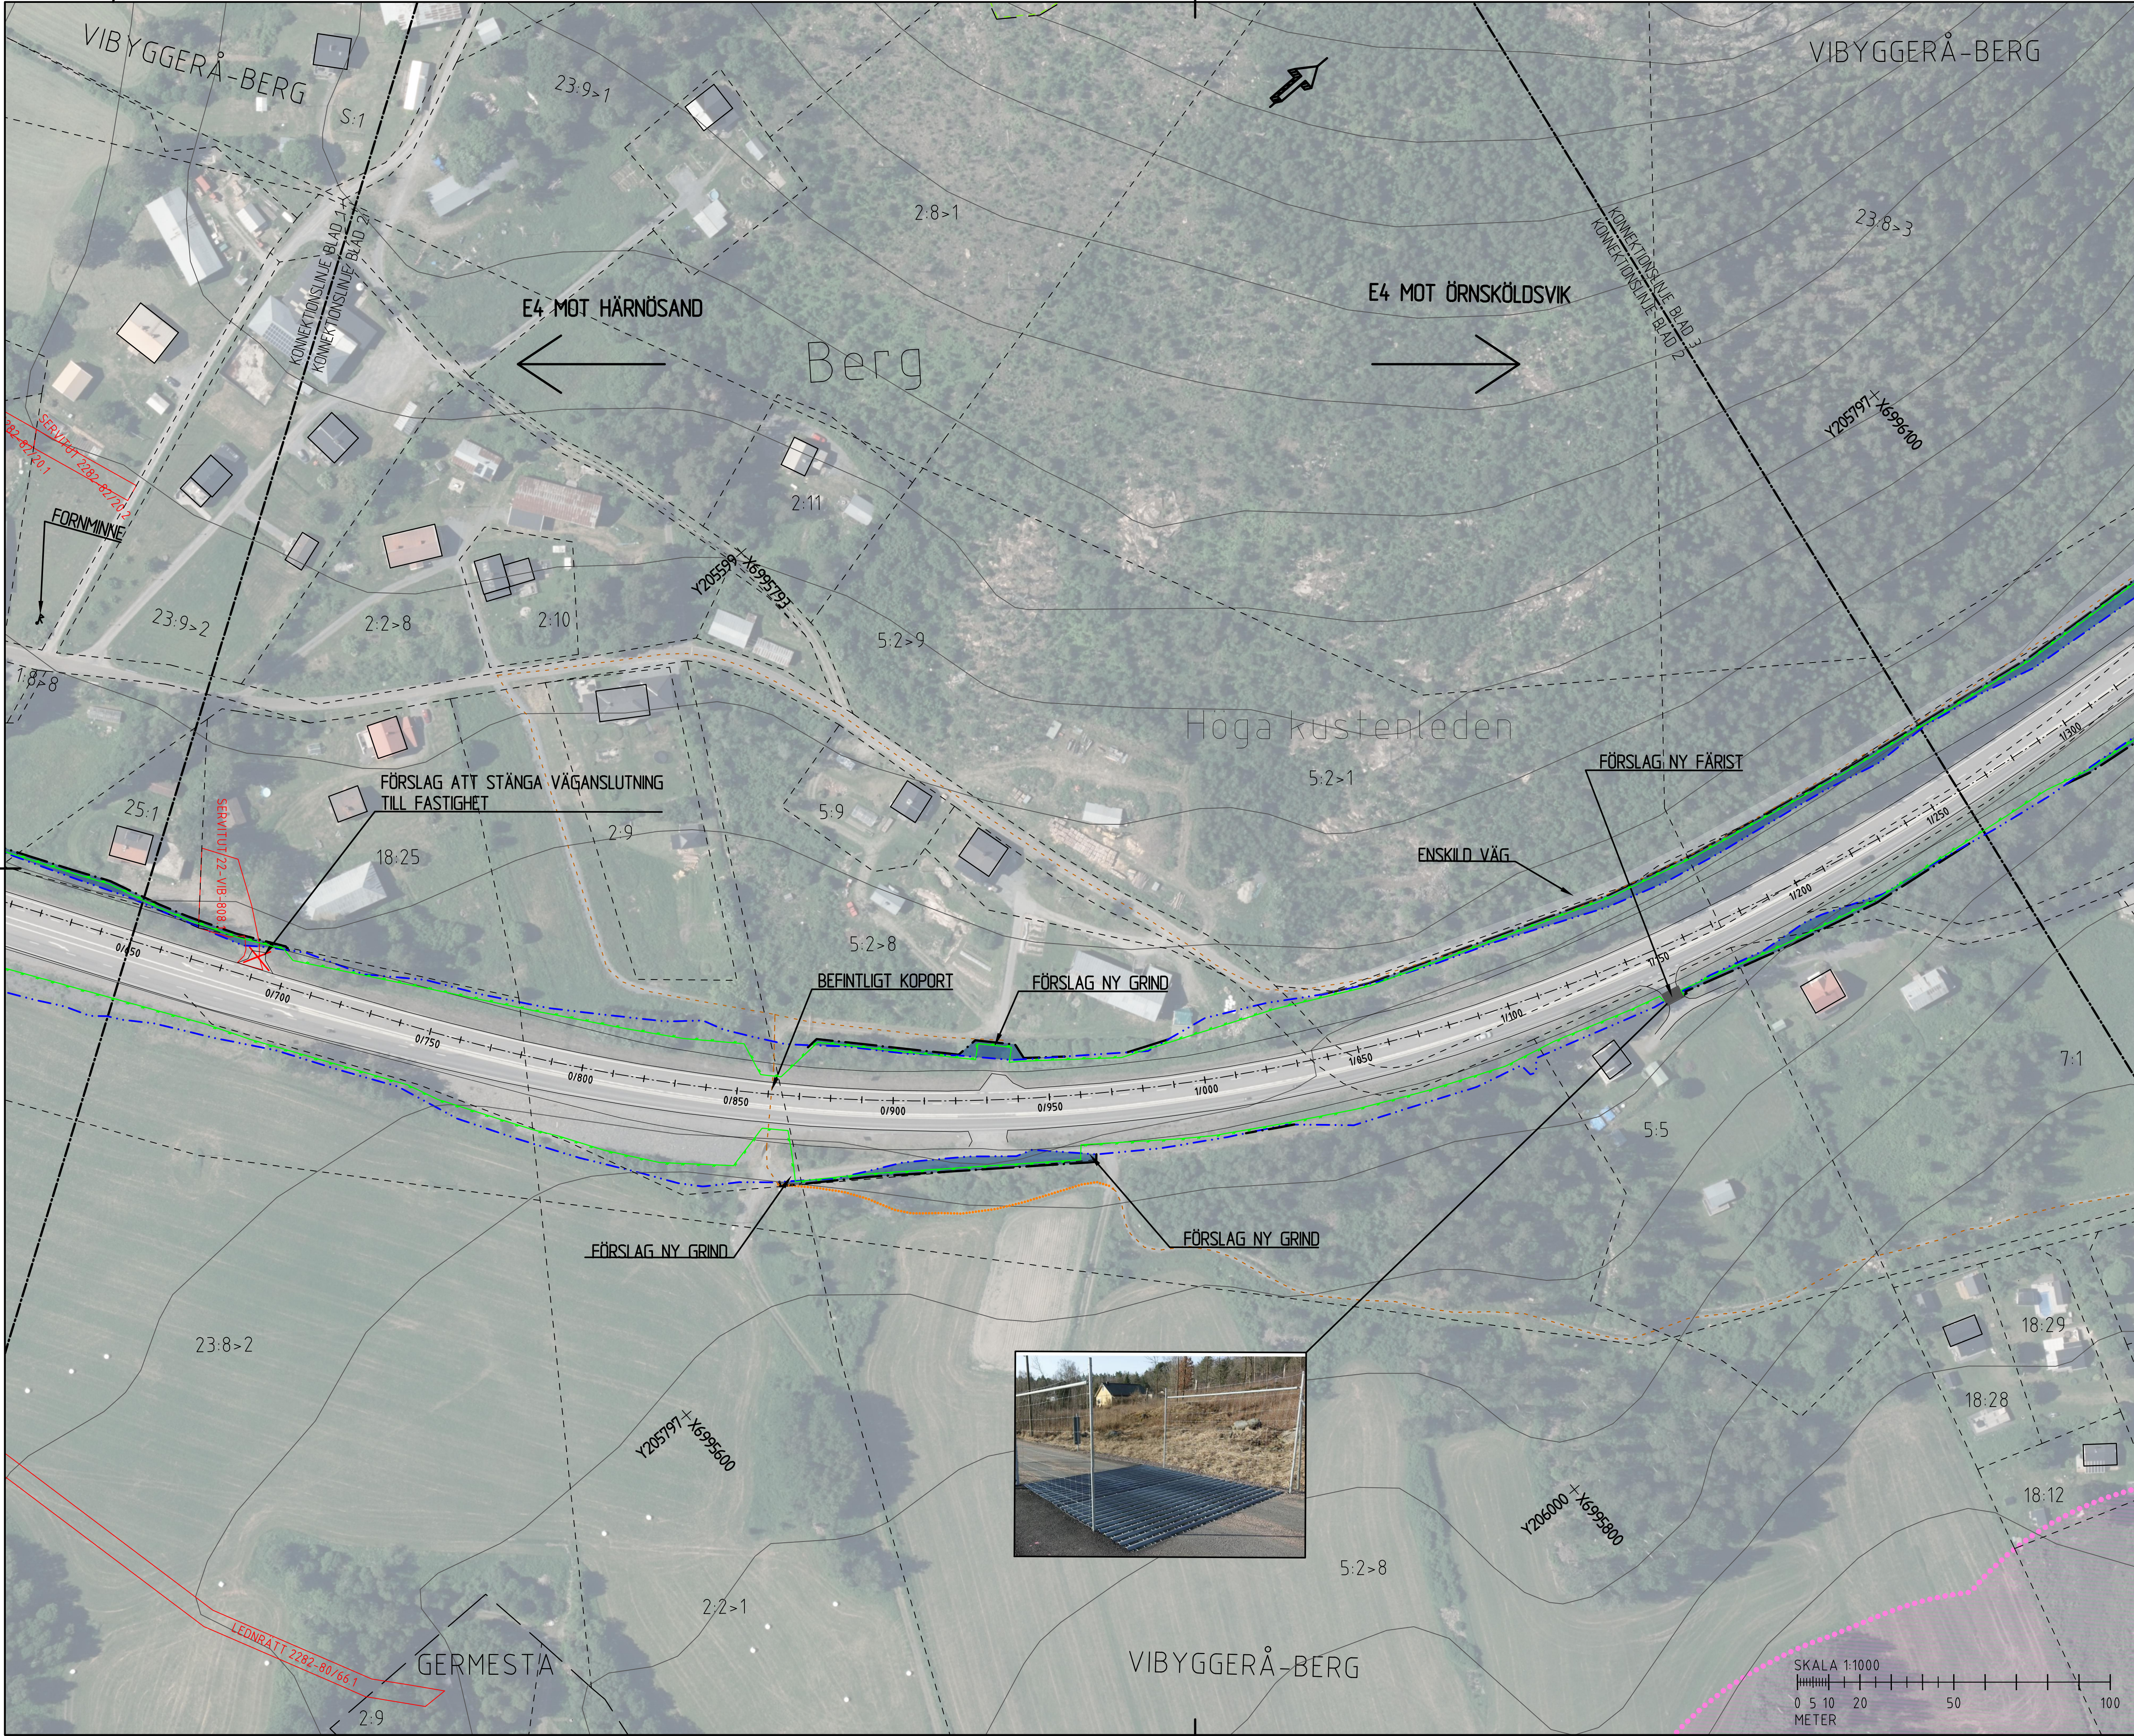

KOORDINATSYSTEM

KOORDINATSYSTEM I PLAN: SWEREF: 99 17 15

KOORDINATSYSTEM I HÖJD: RH 2000

TECKENFÖRKLARING

BEFINTLIGT

1:11

FASTIGHETSGRÄNS

TRAKTGRÄNS

FASTIGHETSBECKNING

BEFINTLIG VÄGKANT

BEFINTLIG VILTSTÄNGSEL

BEFINTLIG VÄGOMRÅDE

BEFINTLIG MITTRÄCKE

STRANDSKYDDOMRÅDE

BENFINTLIG VANDRINGSLED

GRÄNS NATURRESERVAT

SERVITUT 2401-05/24-22

SERVITUT OCH LEDNRÄTT

STIGAR

BELYSNINGSSTOLPE

TRUMMA

NYTT

GRÄNS FÖR VÄGOMRÅDE

AVGRÄNSNING MELLAN OLIKA TYPER AV MARKANSPRÅK

RÄKNAD LINJE MED LÄNGDMÄTNING

VILTSTÄNGSEL

FAUNASKÄRM/BLÄNDSKYDD

GRUSAD GÅNGSTIG

TILFÄLLIG NYTTJANDERÄTT

INSKRÄNKT VÄGRÄTT

VÄGRÄTT

VÄGANSLUTNING TILL FASTIGHET

FÖRESLÅS STANGAS

FAUNAPASSAGE UNDER E4

TYP AV PLAN

VÄGPLAN

GRANSKNINGSSTATUS / SYFTE

FÖR GRANSKNING

HANDLINGSTYP

SAMRÅDSHANDLING

DATUM

2026-01-19

OBJEKT

VILTÄTGÄRD

DELOMRÅDE / BANDEL

E4 VEÅN SKULEBERGET

ANLÄGGNINGSDEL

E4

OBJEKTNUMMER / KM

191623

KONSTRUKTIONNUMMER

BESTÄLLARE

TRAFIKVERKET

LEVERANTÖR

WSP

SKAPAD AV

EMMA NYGREN

UPPDRAGSNUMMER

10384254

GODKÄND AV

AKSEL OSMANOVSKI

AVDELNING

RITNINGSTYP

PLAN

TEKNIKOMRÅDE / INNEHÅLL

VÄGUTFORMNING & TRAFIK

BESKRIVNING

ILLUSTRATIONSKARTA

KM 0/650 - 1/260

SKALA 1:1000

FORMAT A1

FÖRVALTNINGSNUMMER

RITNINGSDATUM

101T0502

BLAD

NÄSTA BLAD

BET

IV191623_01, ankomst 2026-01-19, ver 2, jobb 6