


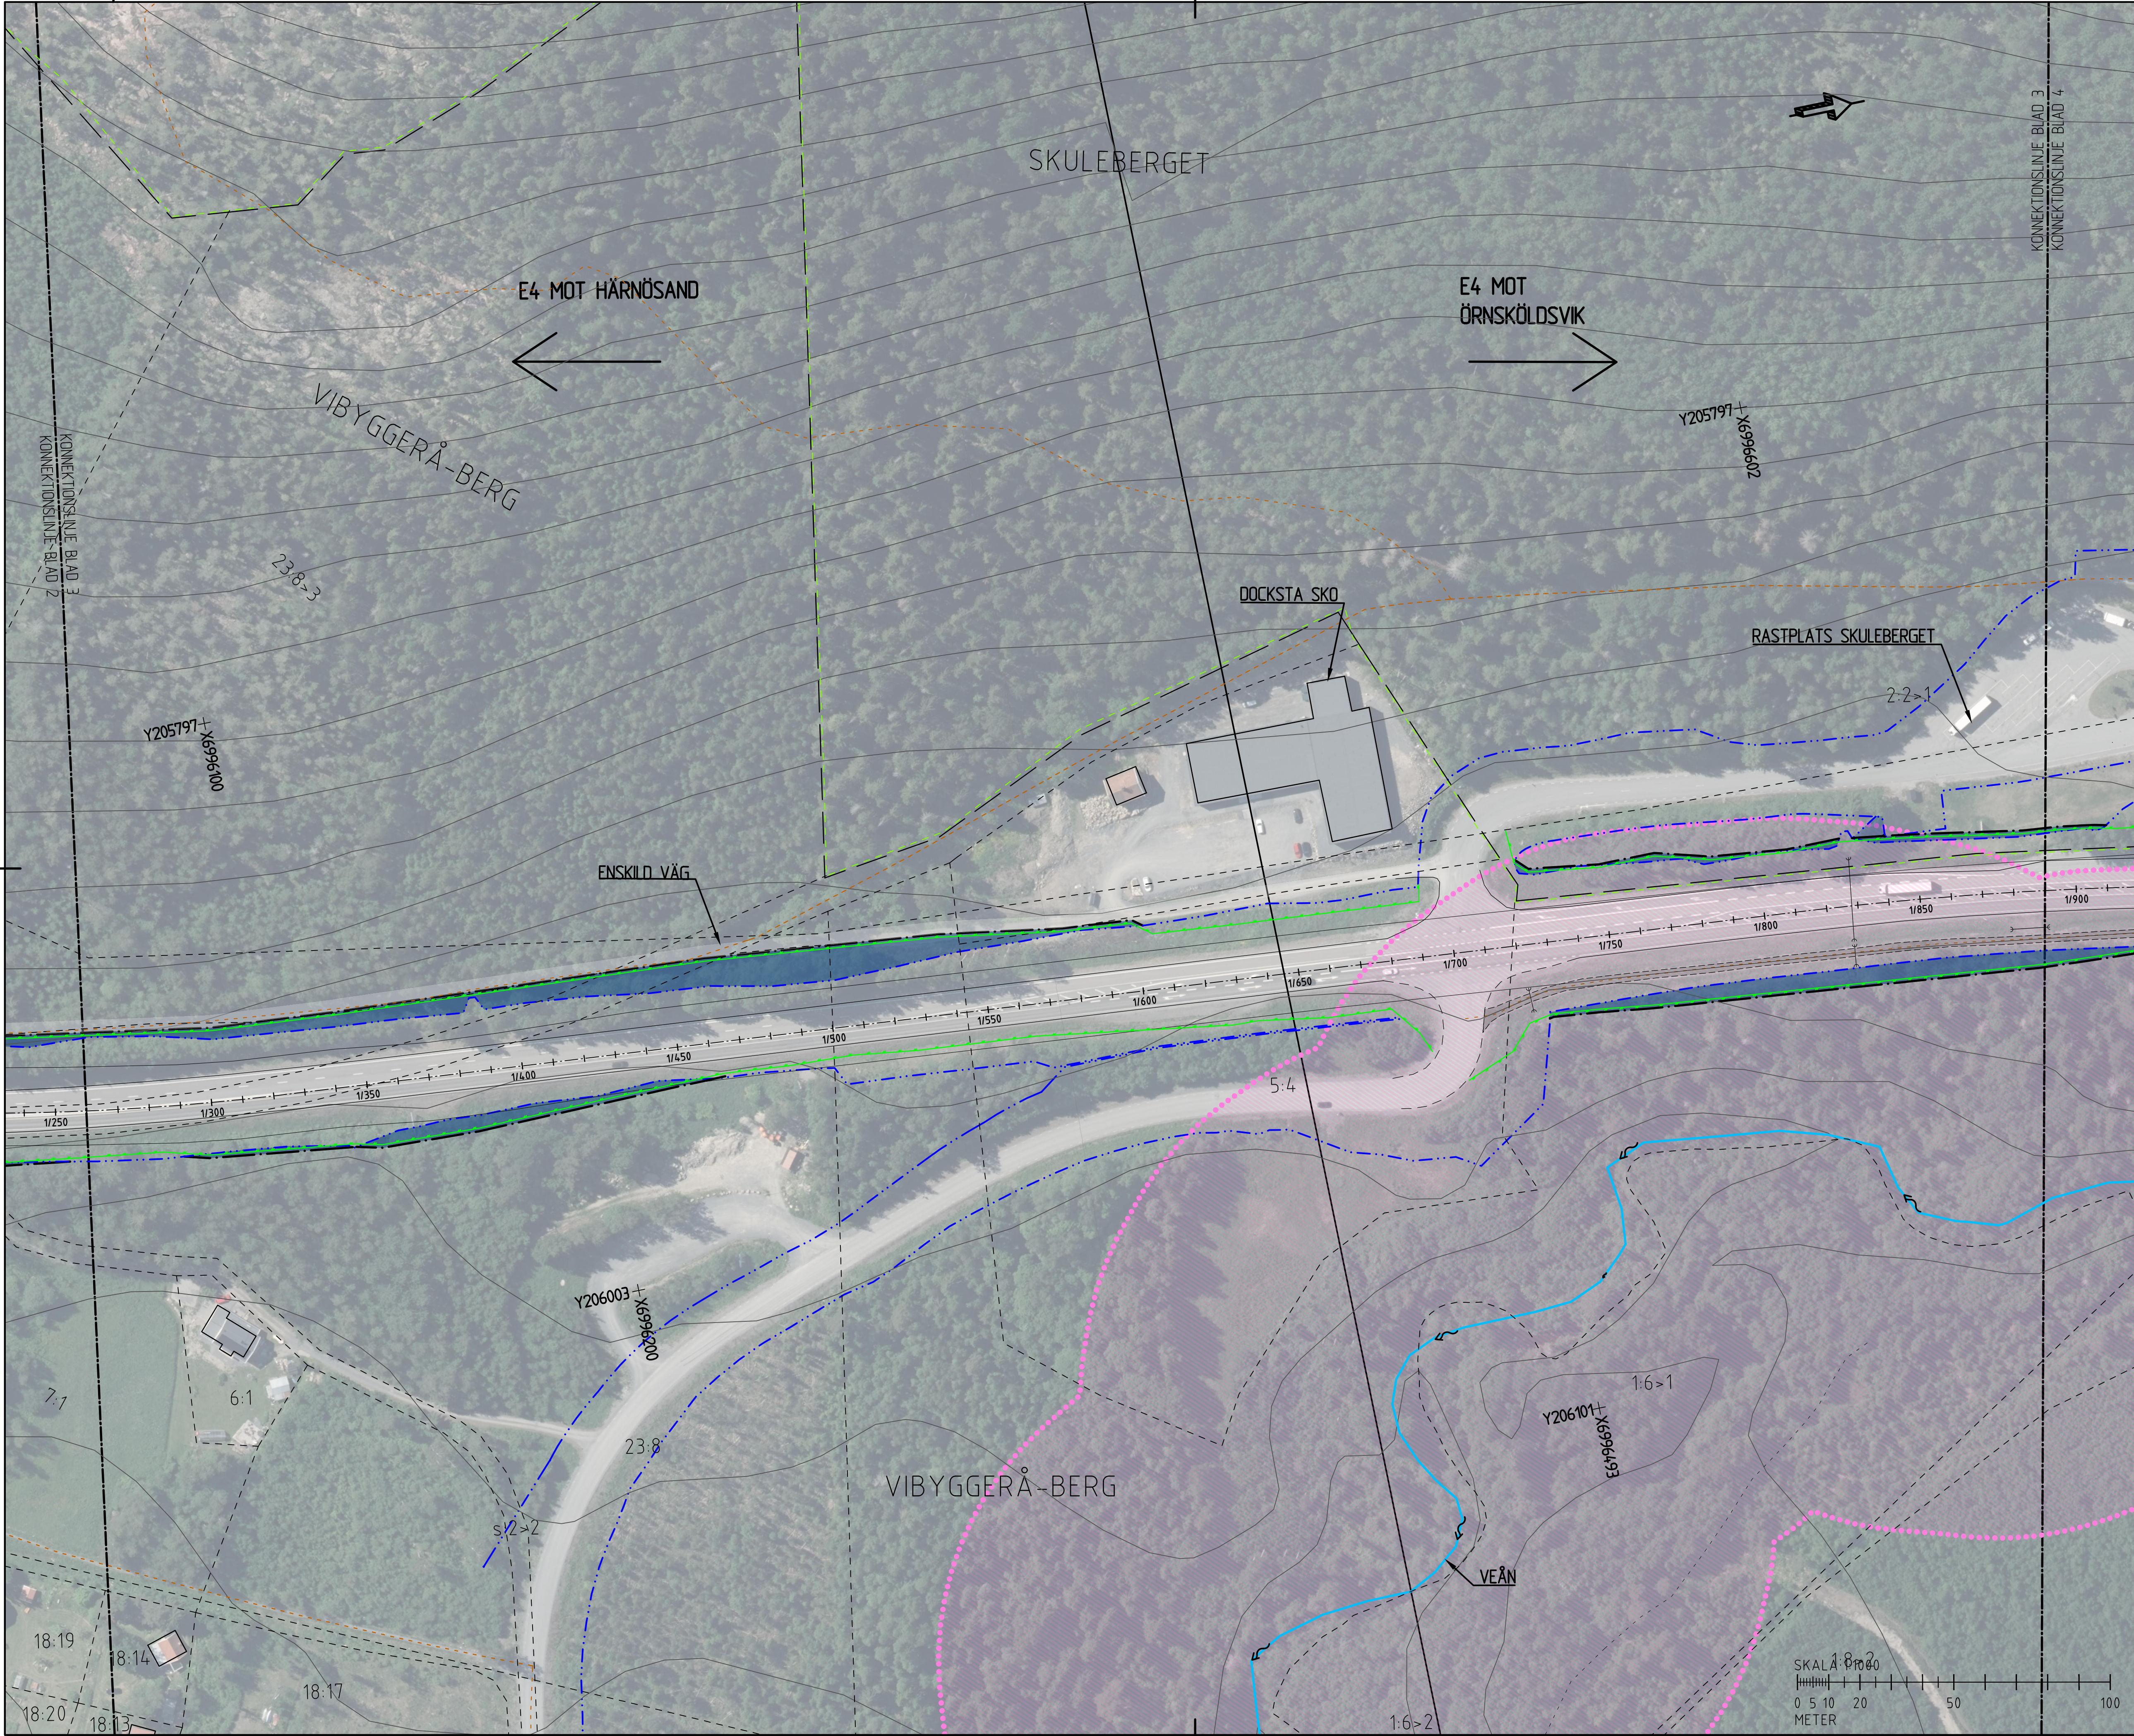

KOORDINATSYSTEM

KOORDINATSYSTEM I PLAN: SWEREF: 99 17 15
KOORDINATSYSTEM I HÖJD: RH 2000

TECKENFÖRKLARING

BEFINTLIGT

1:11

FASTIGHETSGRÄNS

TRAKTGRÄNS

FASTIGHETSBECKENING

BEFINTLIG VÄGKANT

BEFINTLIG VILTSTÄNGSEL

BEFINTLIG VÄGOMRÅDE

BEFINTLIG MITTRÄCKE

STRANDSKYDDOMRÅDE

BEFINTLIG VANDRINGSLED

GRÄNS NATURRESERVAT

SERVITUT 2401-05/24-22

SERVITUT OCH LEDNÄTT

STIGAR

BELYSNINGSSTOLPE

TRUMMA

NYTT

GRÄNS FÖR VÄGOMRÅDE

AVGRÄNSNING MELLAN OLKA

TYPEN AV MARKANSPRÅK

RÄKNAD LINJE MED LÄNGDMÄTNING

FAUNASKÄRM/BLÄNDSSKYDD

VILTSTÄNGSEL

GRUSAD GÅNGSTIG

TILFÄLLIG NYTTJÄNDERÄTT

INSKRÄNKT VÄGRÄTT

VÄGRÄTT

VÄGANSLUTNING TILL FASTIGHET

FÖRESLÅS STÄNGAS

FAUNAPASSAGE UNDER E4

TYP AV PLAN

VÄGPLAN

GRANSKNINGSSTATUS, SYFTE

FÖR GRANSKNING

HANDLINGSTYP

SAMRÅDSHANDLING

DATUM

2026-01-19

LEVERANS / ÄNDRINGS-PM

OBJEKT

VILTÄTGÄRD

E4 VEÅN SKULEBERGET

DELÖMRÅDE / BANDEL

VEÅN SKULEBERGET

ANLÄGGNINGSDIAGRAM

E4

OBJEKTNUMMER / KM

191623

KONSTRUKTIONNUMMER

BESTÄLLARE

TRAFIKVERKET

LEVERANTÖR

WSP

SKAPAD AV

EMMA NYGREN

UPPDRAGSGRUPP

10384254

GODKÄND AV

AKSEL OSMANOVSKI

AVDELNING

RITNINGSTYP

PLAN

TEKNIKOMRÅDE / INNEHÅLL

VÄGUTFORMNING & TRAFIK

BESKRIVNING

ILLUSTRATIONSKARTA

KM 1/260 - 1/890

SKALA

1:1000

FORMAT

A1

FÖRVALTNINGSNUMMER

RITNINGSDATUM

101T0503

BLAD

NÄSTA BLAD

BET

IV191623_01, ankomst 2026-01-19, ver 2, jobb 6