


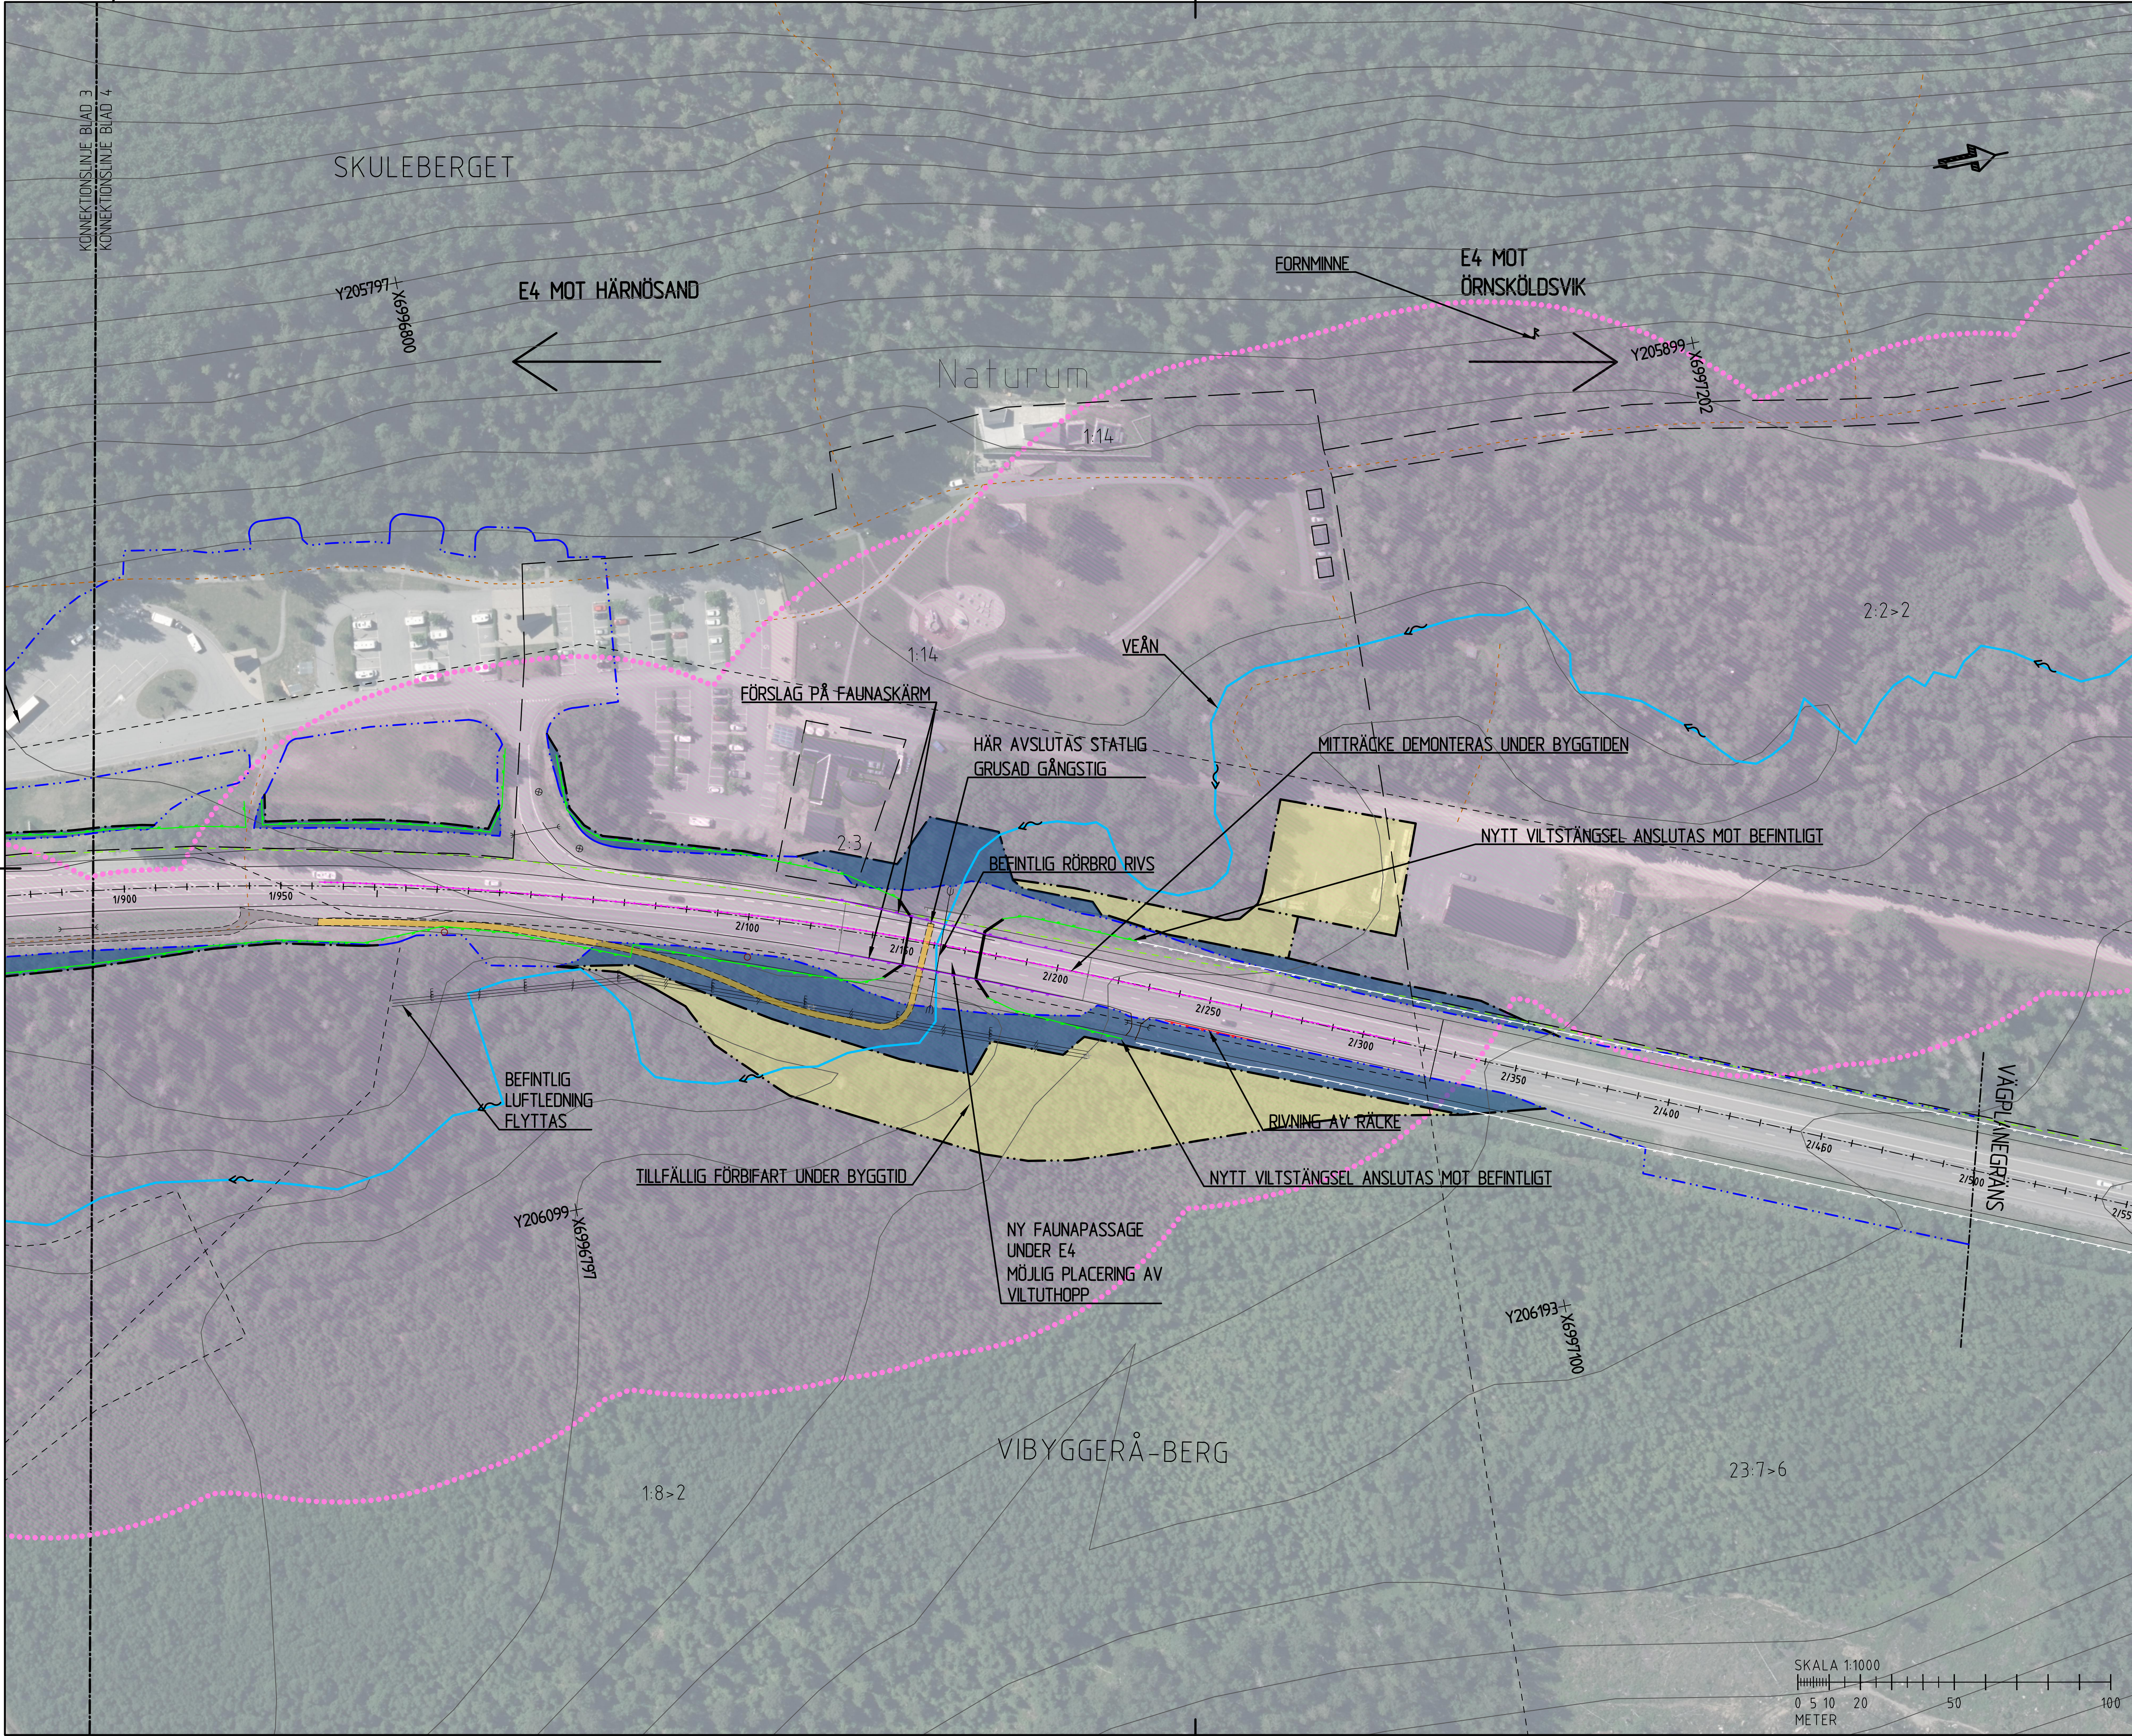

KOORDINATSYSTEM

KOORDINATSYSTEM I PLAN: SWEREF: 99 17 15

KOORDINATSYSTEM I HÖJD: RH 2000

TECKENFÖRKLARING

BEFINTLIGT

1:11

FASTIGHETSGRÄNS

TRAKTGRÄNS

FASTIGHETSBETECKNING

BEFINTLIG VÄGKANT

BEFINTLIG VILTSTÄNGSEL

BEFINTLIG VÄGOMRÅDE

BEFINTLIG MITTRÄCKE

STRANDSKYDDSRÅDE

BENFINTLIG VANDRINGSLED

GRÄNS NATURRESERVAT

SERVITUT 2401-05/24-22

SERVITUT OCH LEDNÄTT

STIGAR

BELYSNINGSSTOLPE

TRUMMA

NYTT

GRÄNS FÖR VÄGOMRÅDE

AVGRÄNSNING MELLAN OLKA

TYPEN AV MARKANSPRÅK

RÄKNAD LINJE MED LÄNGDMÄTNING

FAUNASKÄRM/BLÄNDSSKYDD

VILTSTÄNGSEL

GRUSAD GÅNGSTIG

TILLFÄLLIG NYTTJÄNDERÄTT

INSKRÄNKT VÄGRÄTT

VÄGRÄTT

VÄGANSLUTNING TILL FASTIGHET

FÖRESLÅS STANGAS

FAUNAPASSAGE UNDER E4

E4 MOT ÖRNSKÖLDSVIK

E4 MOT HÄRNÖSAND

70

60

50

40

30

20

10

0

TYP AV PLAN

VÄGPLAN

GRANSKNINGSSTATUS / SYFTE

FÖR GRANSKNING

HANDLINGSTYP

SAMRÅDSHANDLING

DATUM

2026-01-19

OBJEKT

VILTÄTGÄRD

DELOMRÅDE / BANDEL

E4 VEÅN SKULEBERGET

ANLÄGGNINGSDEL

E4

OBJEKTNUMMER / KM

191623

KONSTRUKTIONNUMMER

10384254

BESTÄLLARE

TRAFIKVERKET

LEVERANTÖR

WSP

SKAPAD AV

EMMA NYGREN

UPPDRAGSGRÄNS

10384254

GODKÄND AV

AKSEL OSMANOVSKI

AVDELNING

RITNINGSTYP

PLAN

TEKNIKOMRÅDE / INNEHÅLL

VÄGUTFORMNING & TRAFIK

BESKRIVNING

ILLUSTRATIONSKARTA

SKALA

1:1000

FORMAT

A1

FÖRVALTNINGSNUMMER

101T0504

BLAD

NÄSTA BLAD

BET

SKALA 1:1000

0 5 10 20 50 100

METER

IV191623_01, ankomst 2026-01-19, ver 2, jobb 6