


FÄRDIG ANLÄGGNING

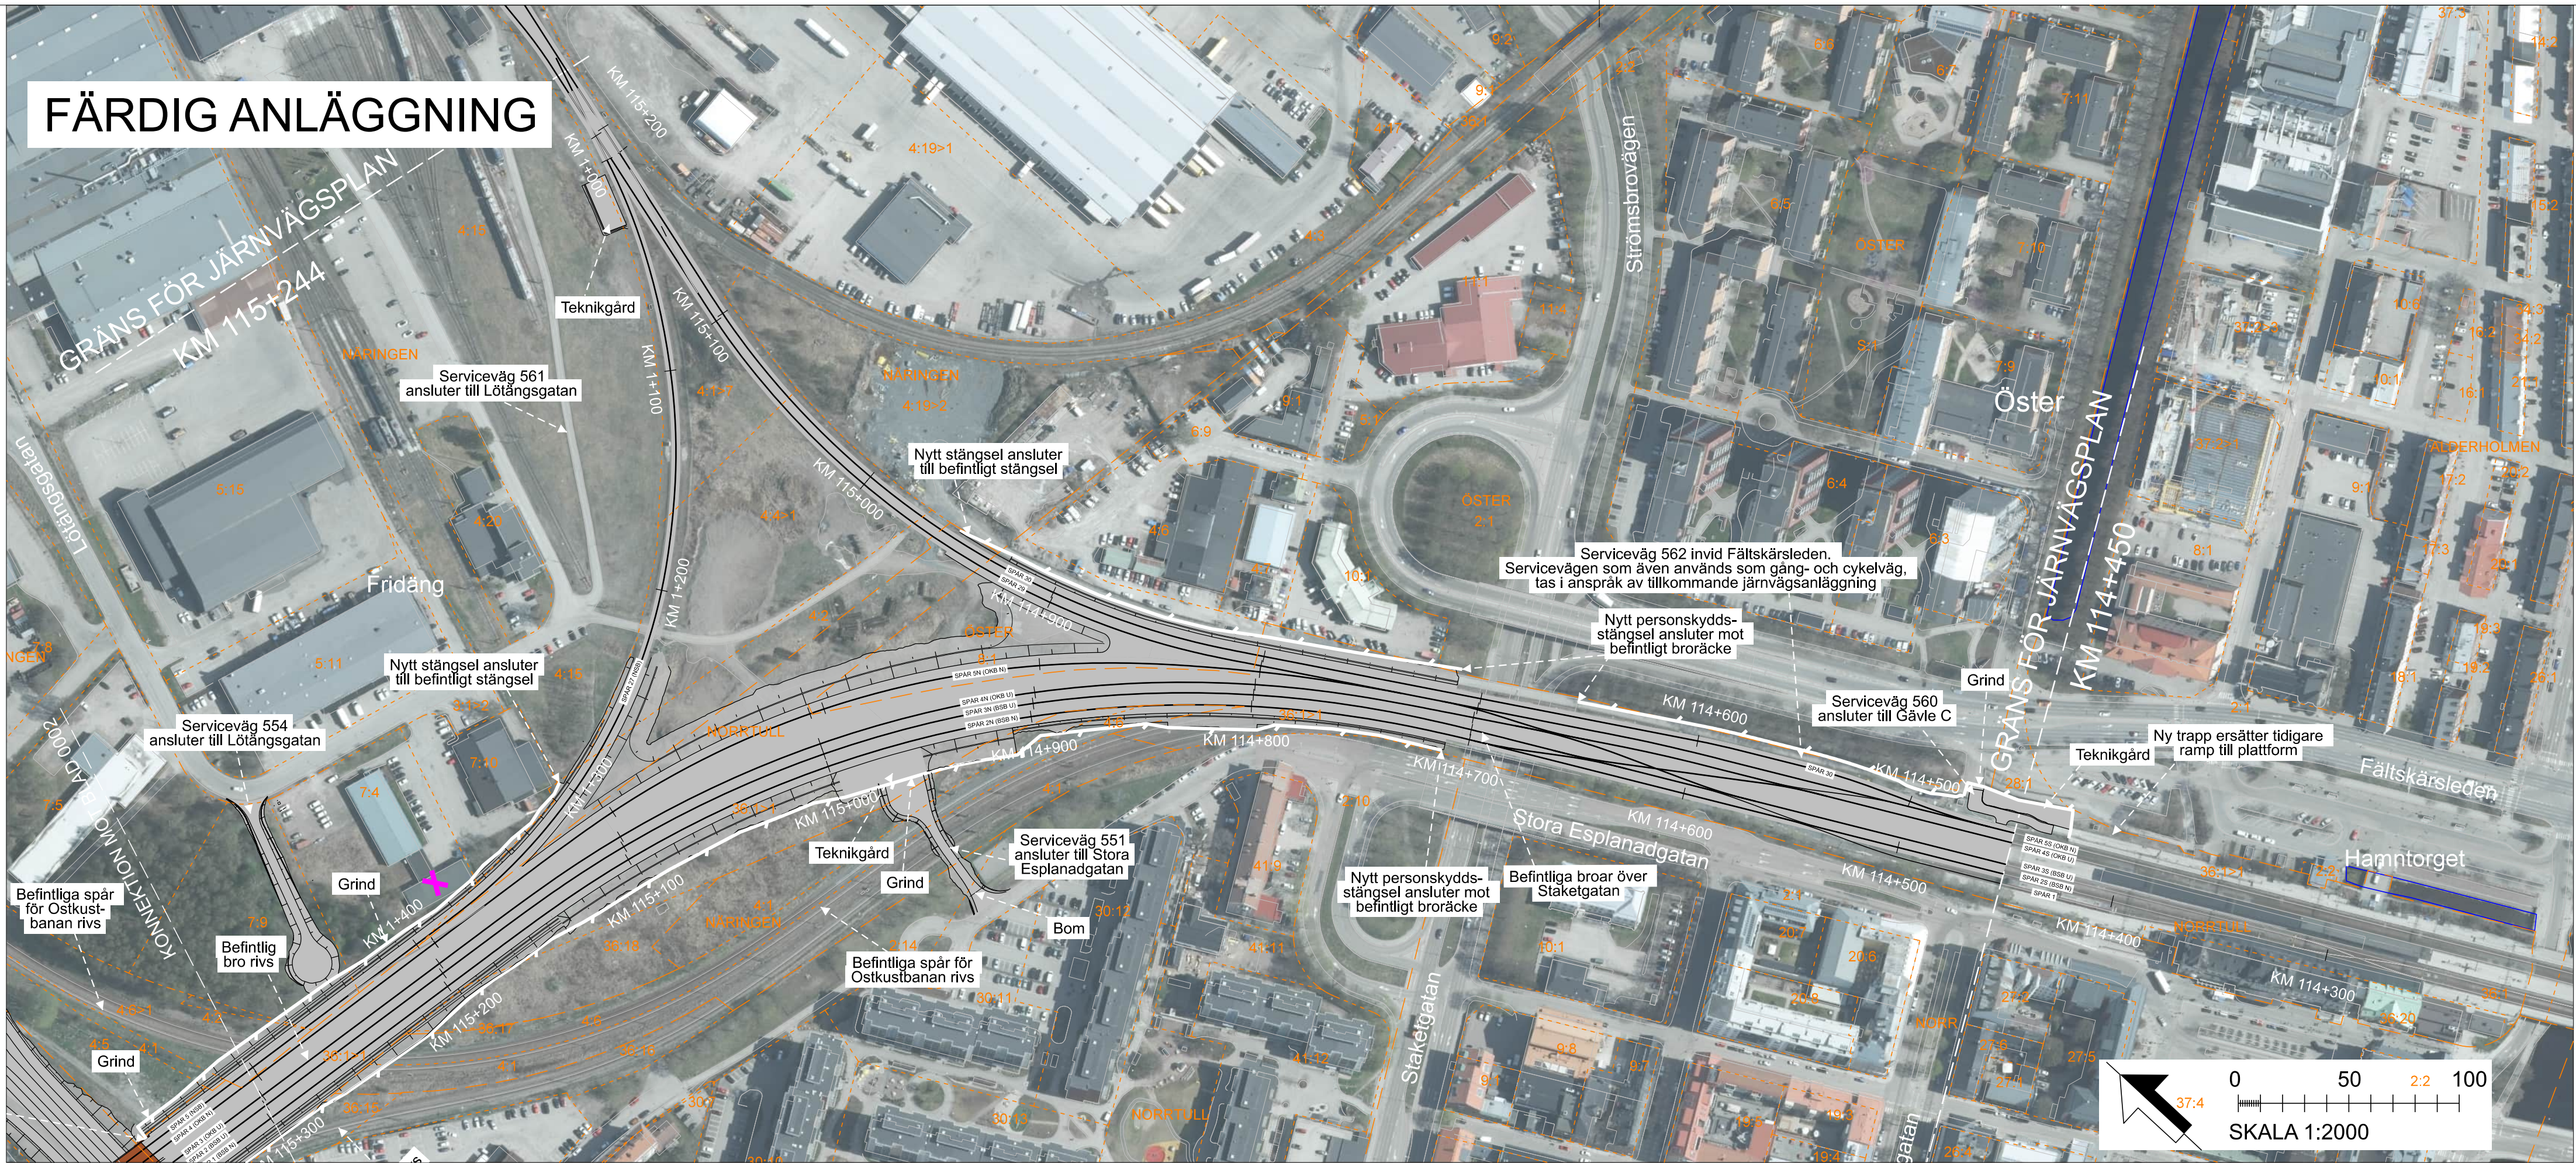

TECKENFÖRKLARING

DATUM ORTOFOTO: 2022-11
DATUM FASTIGHETSINDELNING: 2025-09-01
KOORDINATSYSTEM: SWEREF 99 16 30, RH2000


NYA ANLÄGGNINGAR

- 11x+X00 NY JÄRNVÄG MED LÄNGDMÄTNINGSSTRECK OCH LÄNGDANGIVELSE
- BRO
- ENTRÉBYGGNAD (TRAPPA OCH HISSAR)
- BULLERSKYDDSSKÄRM
- BULLERSKYDDSSKÄRM MED ÖVERKLÄTTRINGSKYDD SÅ ATT DEN UPPFYLLER KRAV FÖR PERSONSKYDDSTÄNGSEL
- PERSONSKYDDSTÄNGSEL
- VILTSTÄNGSEL
- VÄGRÄCKE
- DIKE/DAMM
- BÄCK, DIKE
- BÄCK, DIKE SOM UTGÅR
- NY JÄRNVAG MED SLÄNT
- NY ALLMÄN VÄG MED LÄNGDMÄTNINGSSTRECK OCH LÄNGDANGIVELSE
- BULLERSKYDDSVALL
- TRÄDSÄKRING
- TILLFÄLLIG NYTT JÄNDERÄTT


BYGGNAD RIVS

BEFINTLIGA GRÄNSER

- TRAKTGRÄNS
- FASTIGHETSGRÄNS
- FASTIGHETSBECKNING
- 31:2
- BEFINTLIGT SPÅR
- BEFINTLIG VÄG
- BEFINTLIG VÄGRÄCKE

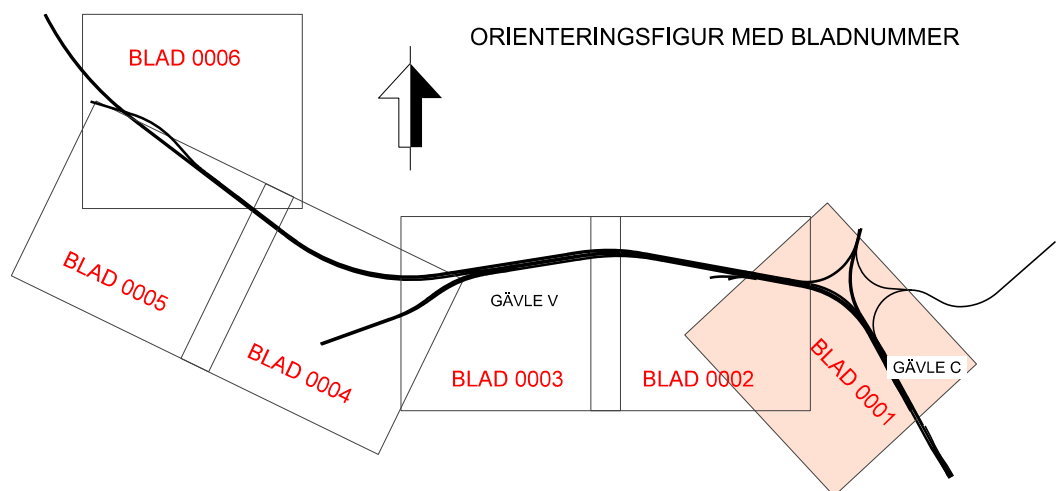

BYGGSKEDE

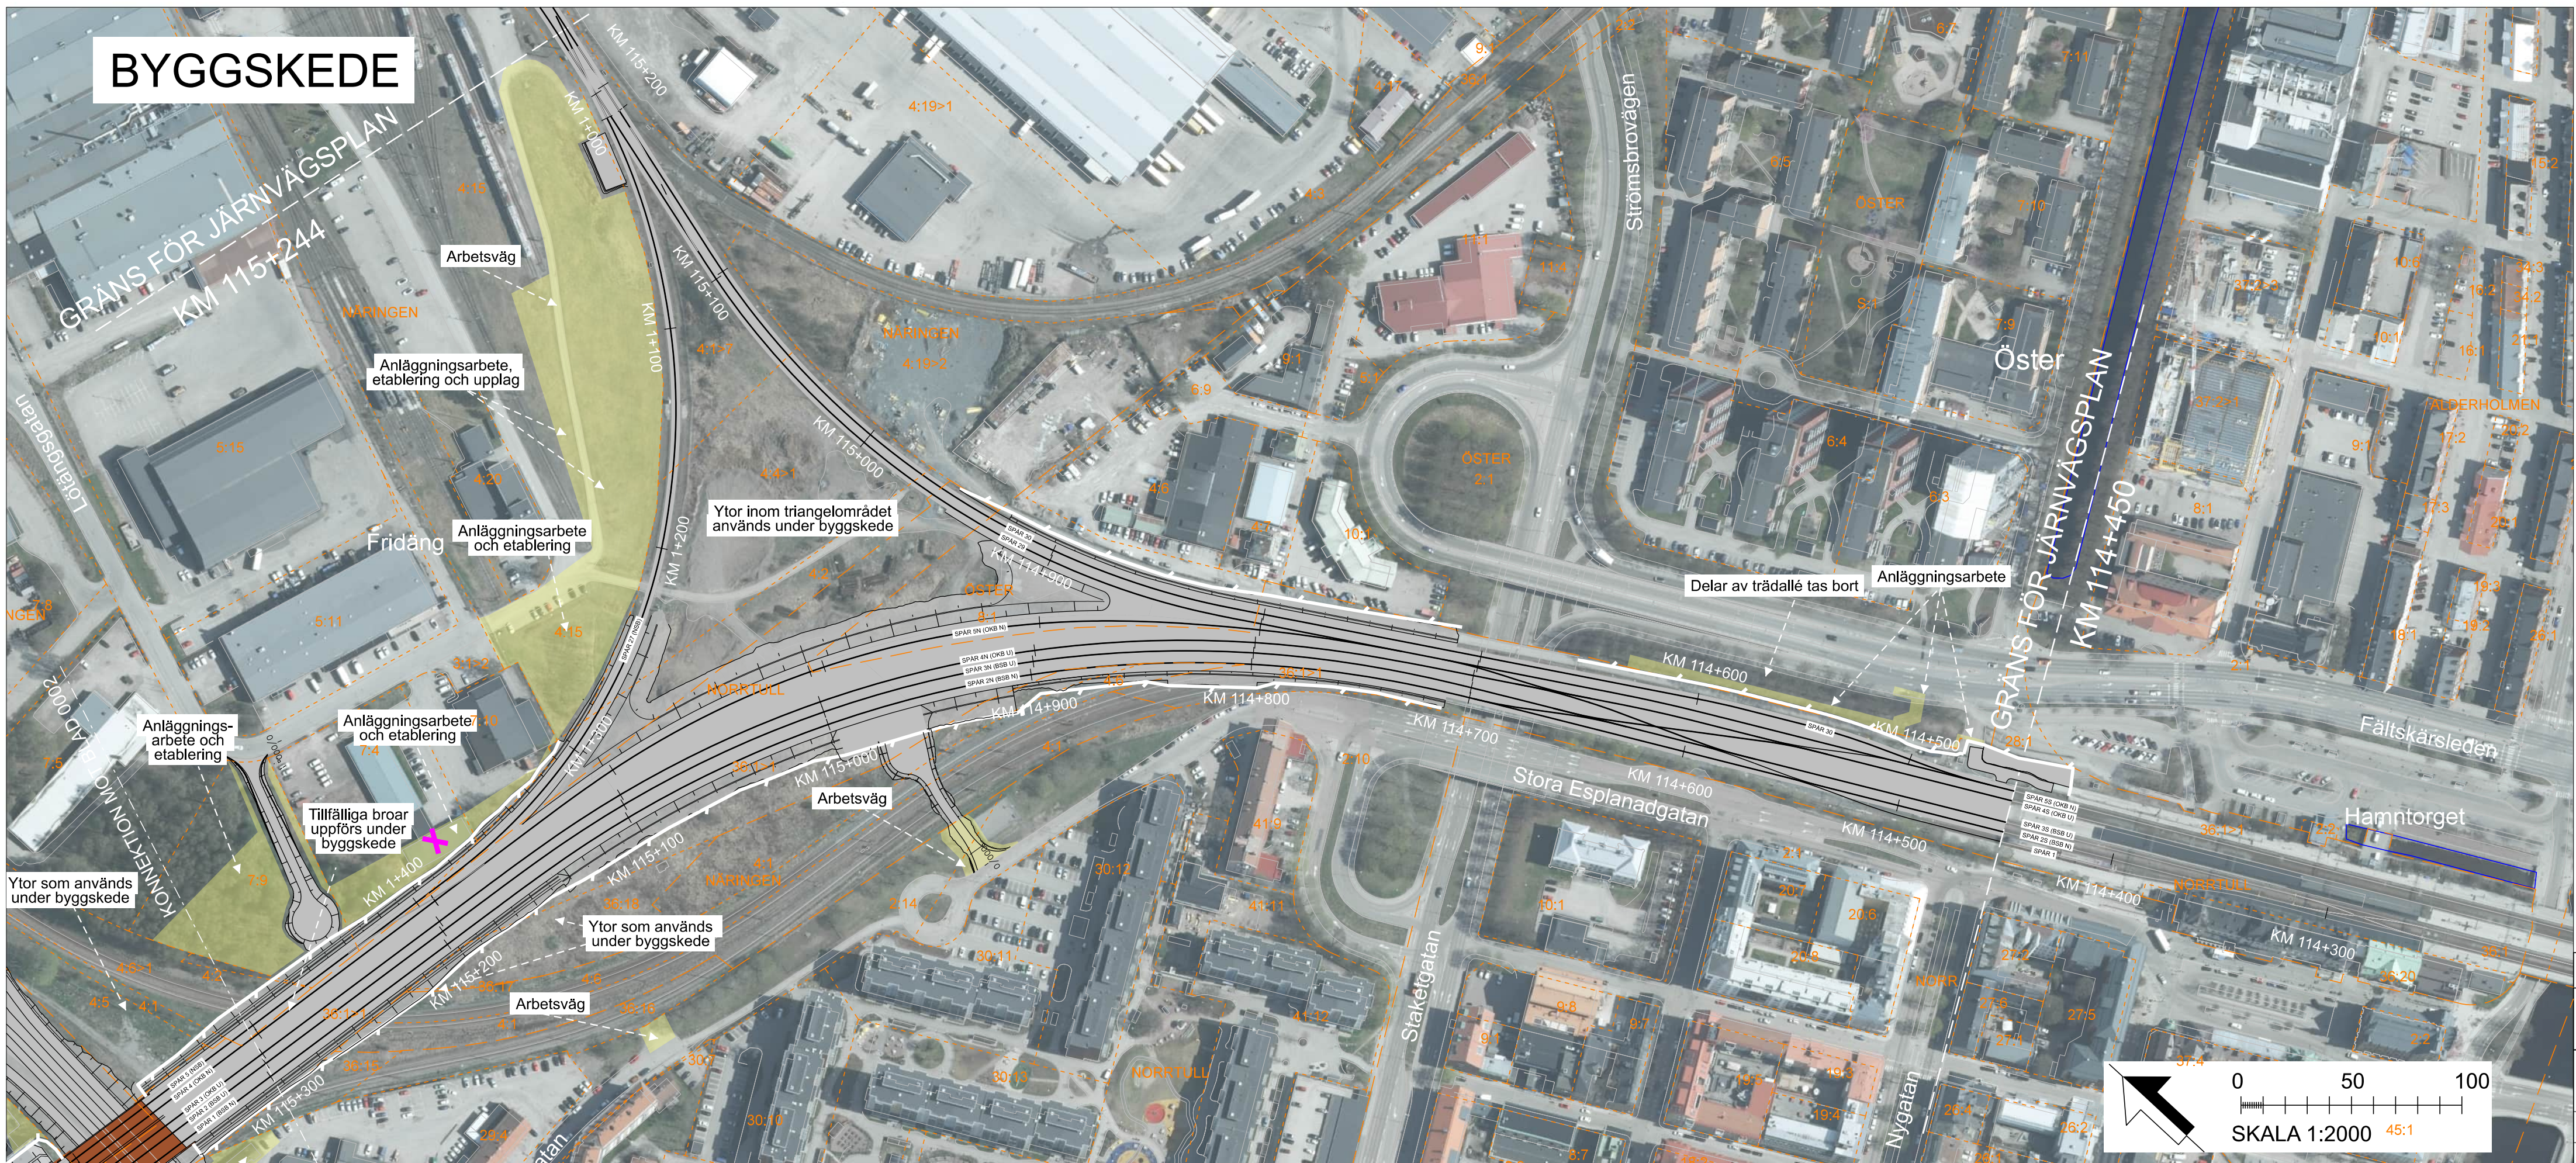

JÄRNVÄGSPLAN			
TYP AV PLAN	LEVERANTÖR	AVDELNING	LEVERANS/ÄNDRINGS-PM
SWECO	SWECO	UPPDRAGSNUMMER	KONSTRUKTIONSNUMMER
300134-08-003	00 Gemensamt	GRANSKNINGSSTATUS / SYFTE	FÖR GRANSKNING
TRAFIKVERKET	OKB GÄVLE - KRINGLAN	HANDLINGSTYP	Granskningshandling
SKAPAD AV	DUBBELSPÅR DELEN GÄVLE C-TOLVFORSSKOGEN	ANLÄGGNINGSTYP	
SWECO/SERRRY	ILLUSTRATIONSKARTA	PROJEKT	
SWECO/SEOH		BLAD	
GRANSKAD AV		0001	0002
SWECO/SEOH			
DATUM	SKALA	FORMAT	RITINGSNUMMER FÖRVALTNING
2025-10-14	1:2000	A1	

Denna ritning är Trafikverkets egendom. Allt obehörigt
användande är strängt förbjudet.
Trafikverket