


FÄRDIG ANLÄGGNING

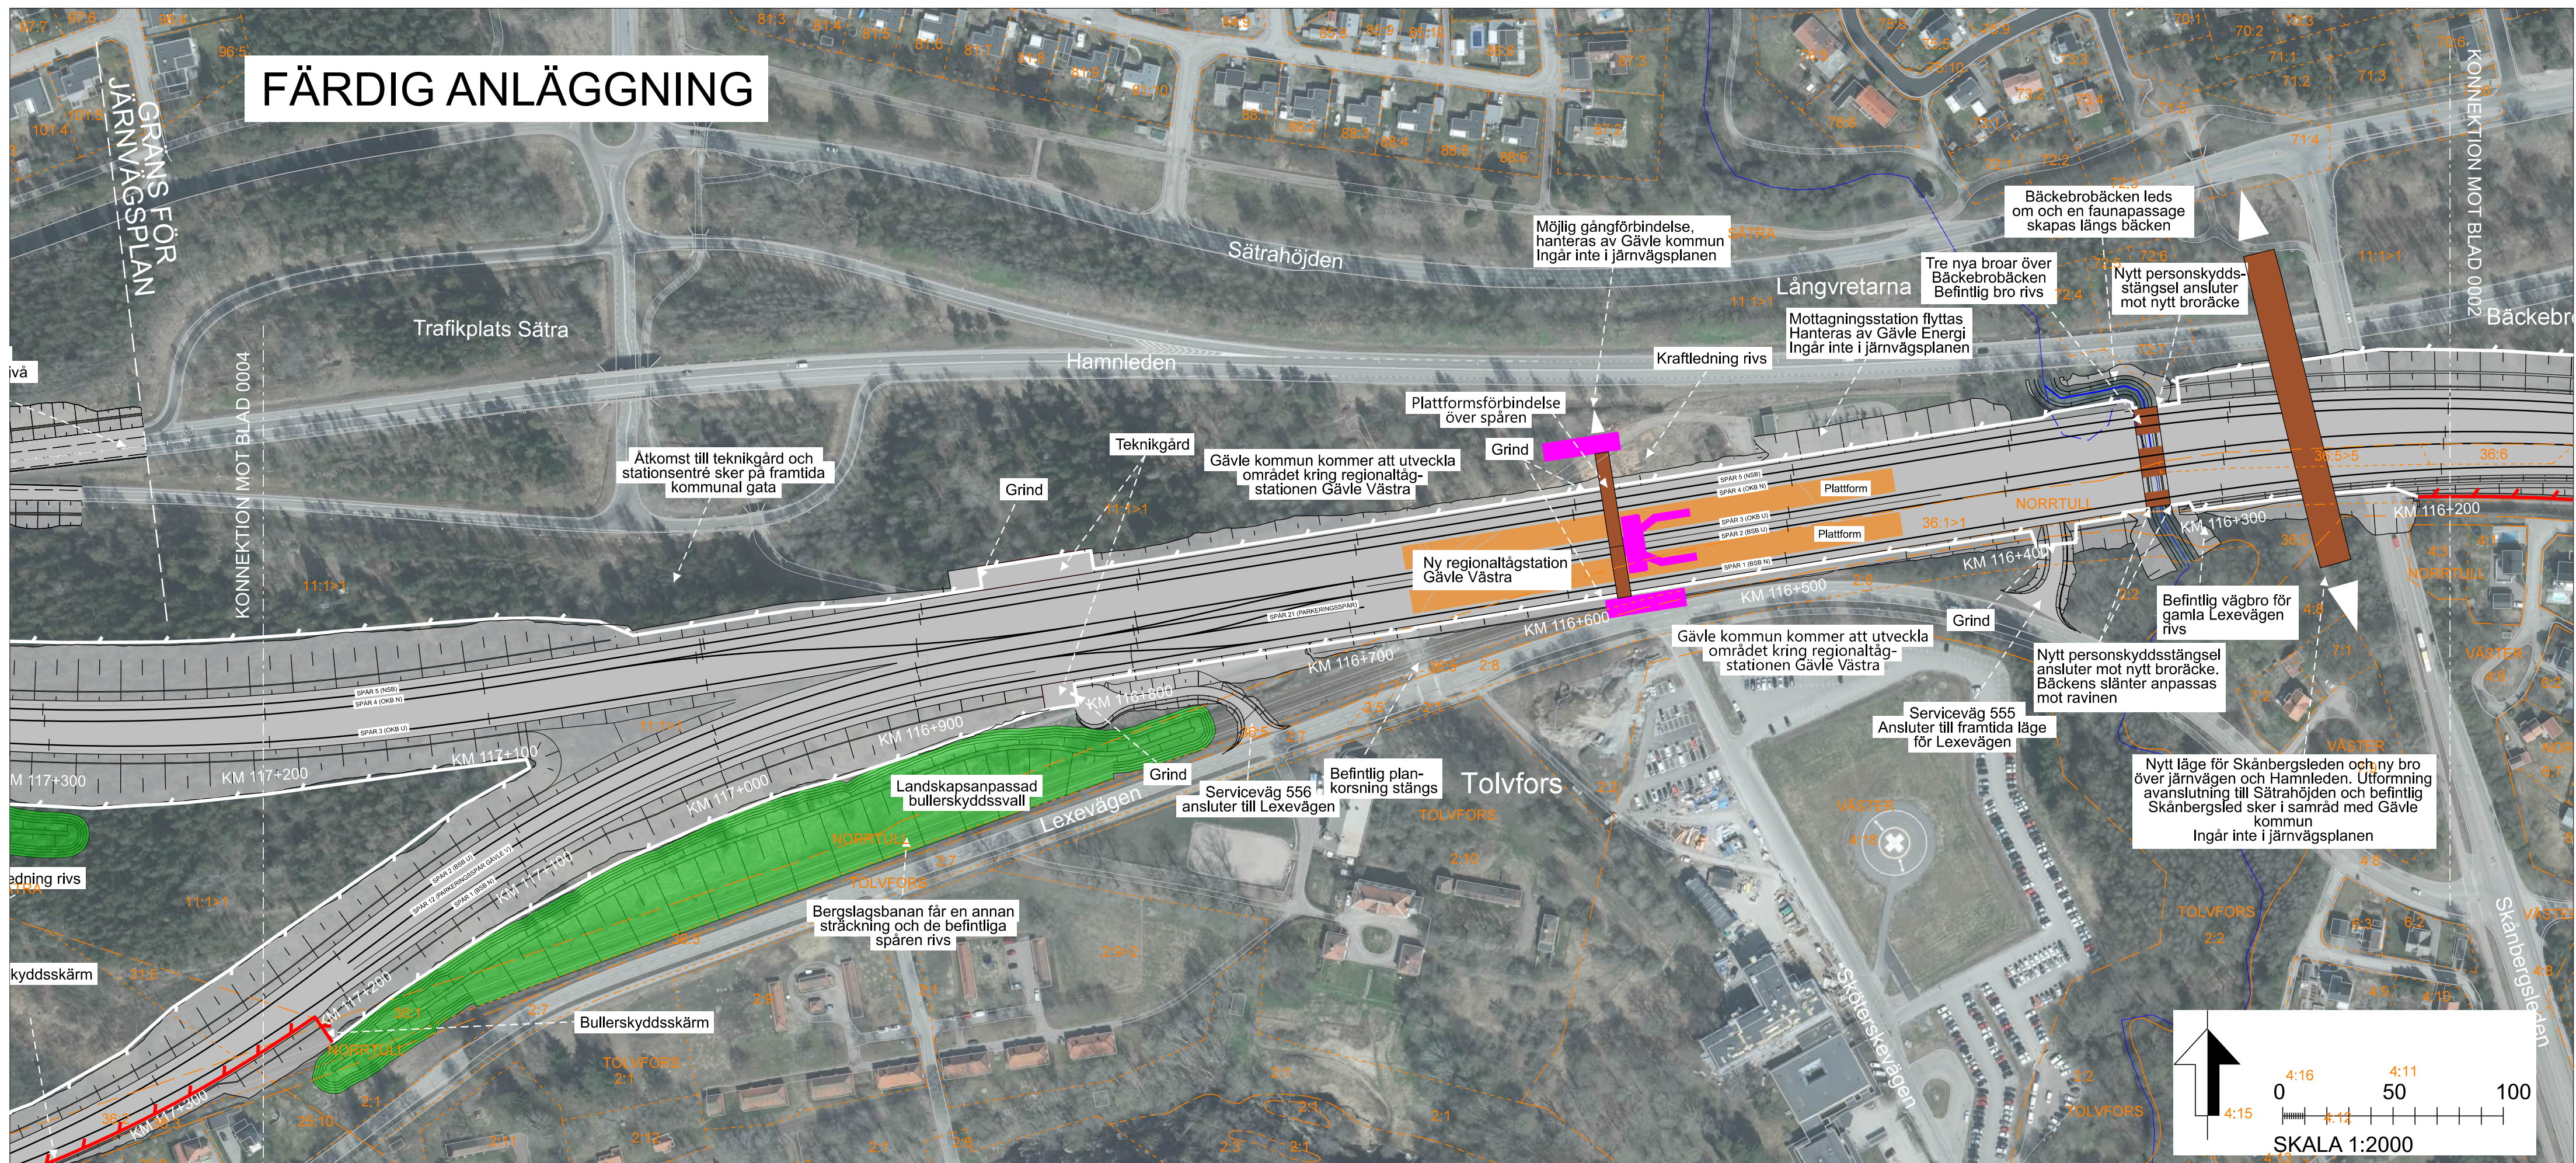

TECKENFÖRKLARING

DATUM ORTOFOTO: 2022-11
DATUM FASTIGHETSINDELNING: 2025-09-01
KOORDINATSYSTEM: SWEREF 99 16 30, RH2000

NYA ANLÄGGNINGAR

- 11x+X00 NY JÄRNVÄG MED LÄNGDMÄTNINGSSTRECK OCH LÄNGDANGIVELSE
- BRO
- ENTRÉBYGGNAD (TRAPPA OCH HISSARI)
- BULLERSKYDDSSKÄRM
- BULLERSKYDDSSKÄRM MED ÖVERKLÄTTRINGSKYDD SÅ ATT DEN UPPFYLLER KRAV FÖR PERSONSKYDDSTÄNGSEL
- PERSONSKYDDSTÄNGSEL
- VILTSTÄNGSEL
- VÄGRÄCKE
- DIKE/DAMM
- BÄCK, DIKE
- BÄCK, DIKE SOM UTGÅR
- NY JÄRNVÄG MED SLANT
- YY/YYY NY ALLMÄN VÄG MED LÄNGDMÄTNINGSSTRECK OCH LÄNGDANGIVELSE
- BULLERSKYDDSVALL
- TRÄDSÄKRING
- TILLFÄLLIG NYTT JÄNDERÄTT





BYGGNAD RIVS

BEFINTLIGA GRÄNSER

- TRAKTGRÄNS
- FASTIGHETSGRÄNS
- 31:2 FASTIGHETSBECKENING
- BEFINTLIGT SPÅR
- BEFINTLIG VÄG
- BEFINTLIG VÄGRÄCKE

BYGGSCHEDE

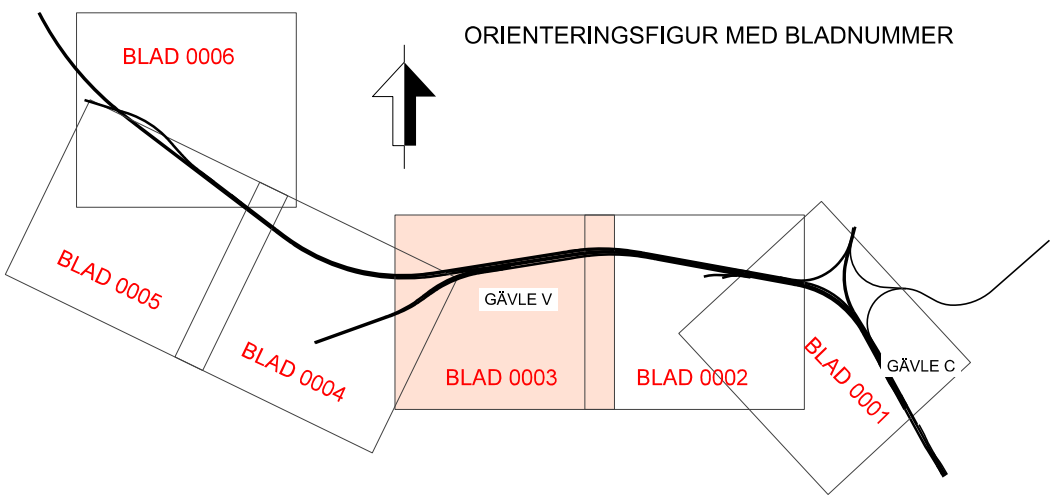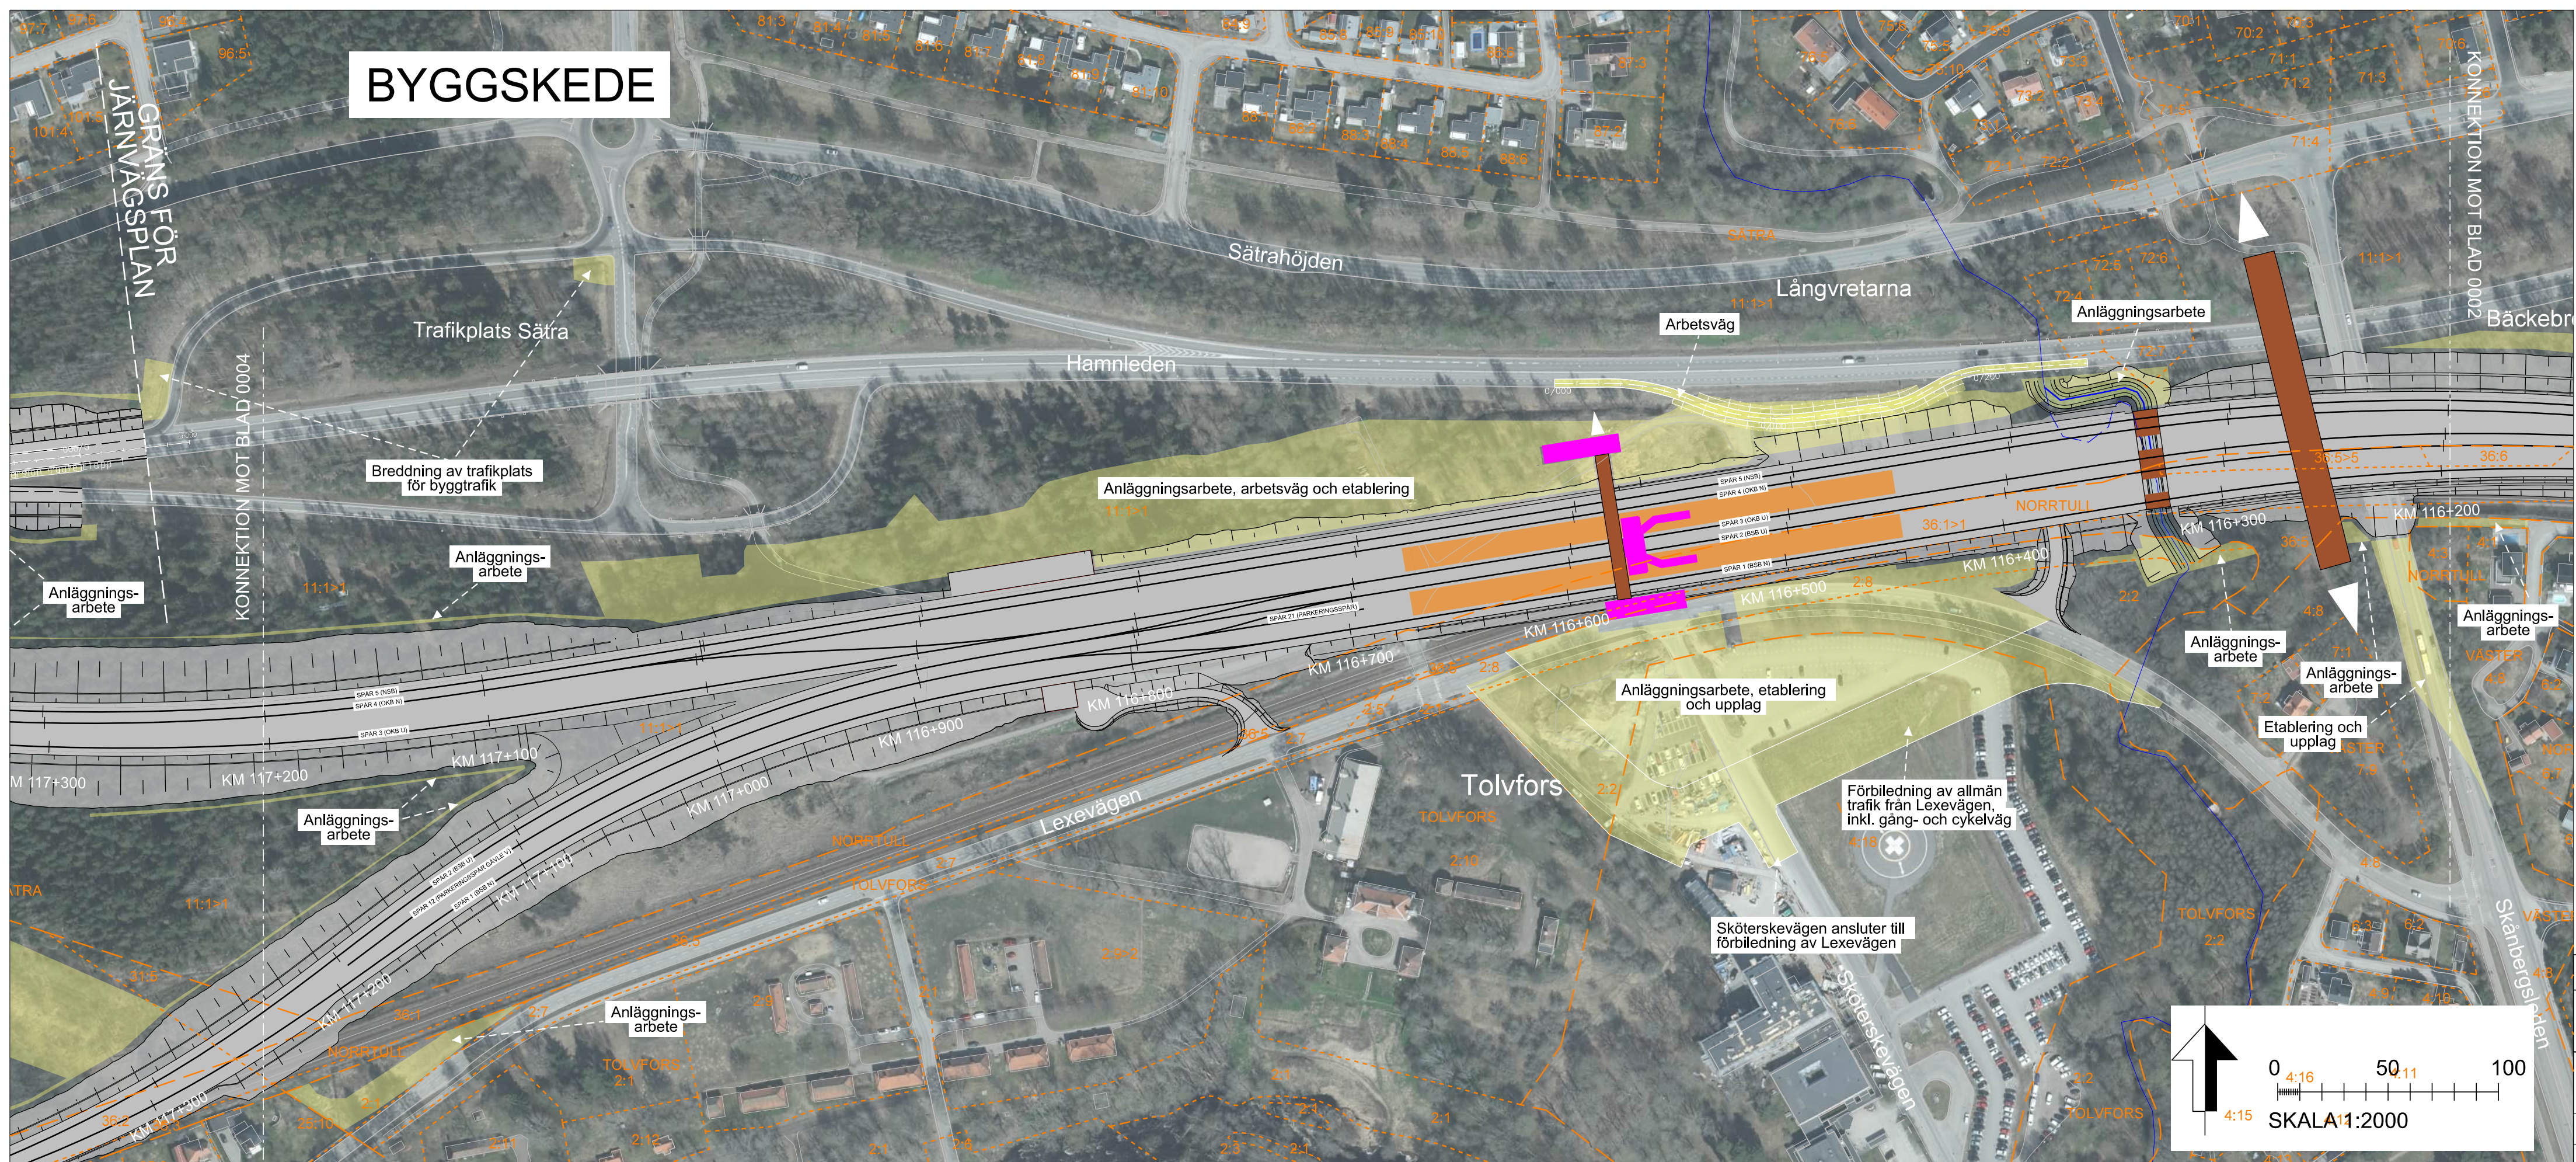

JÄRNVÄGSPLAN			
LEVERANTÖR	SWECO	LEVERANS/ÄNDRINGS-PM	TEKNISKA
SKAPAD AV	SWECO/SERRRY	KONSTRUKTIONSNUMMER	00 Gemensamt
GRANSKAD AV	SWECO/SEOH	UPPDRAGSNUMMER	300134-08-003
GRANSKAD AV	SWECO/SEOH	GRANSKINGSSTATUS / SYFTE	FÖR GRANSKNING
GRANSKAD AV	SWECO/SEOH	HANDLINGSTYP	Granskningshandling
GRANSKAD AV	SWECO/SEOH	ANLÄGGNINGSTYP	ANLÄGGNINGSTYP
SKALA	1:2000	FORMAT	A1
DATUM	2025-10-14	RITINGSNUMMER FÖRVALTNING	0003
BLAD	0004	ANR.	235

Denna ritning är Trafikverkets egendom. Allt obehörigt
användande av ritningen beivras enligt lag.
TRAFIKVERKET