
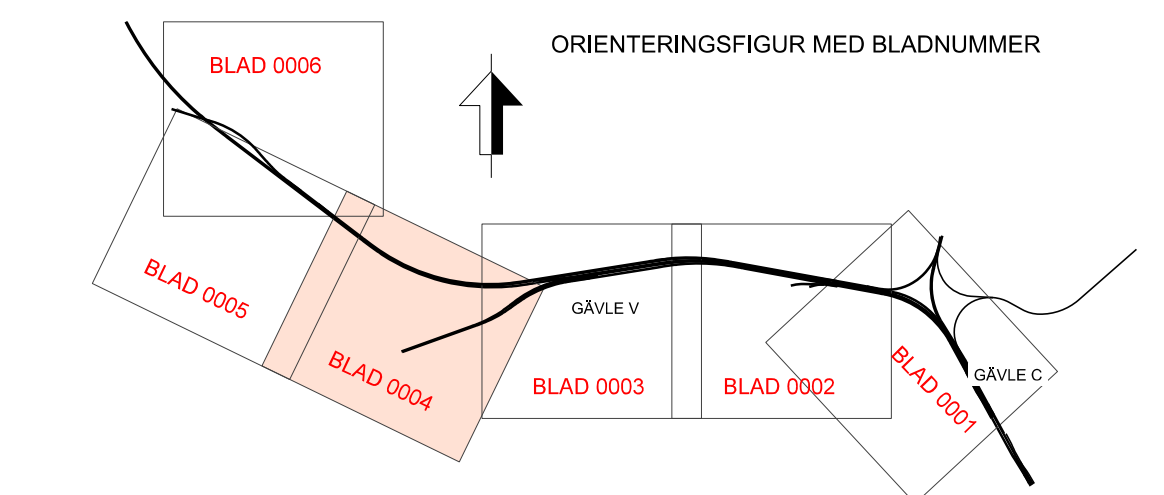
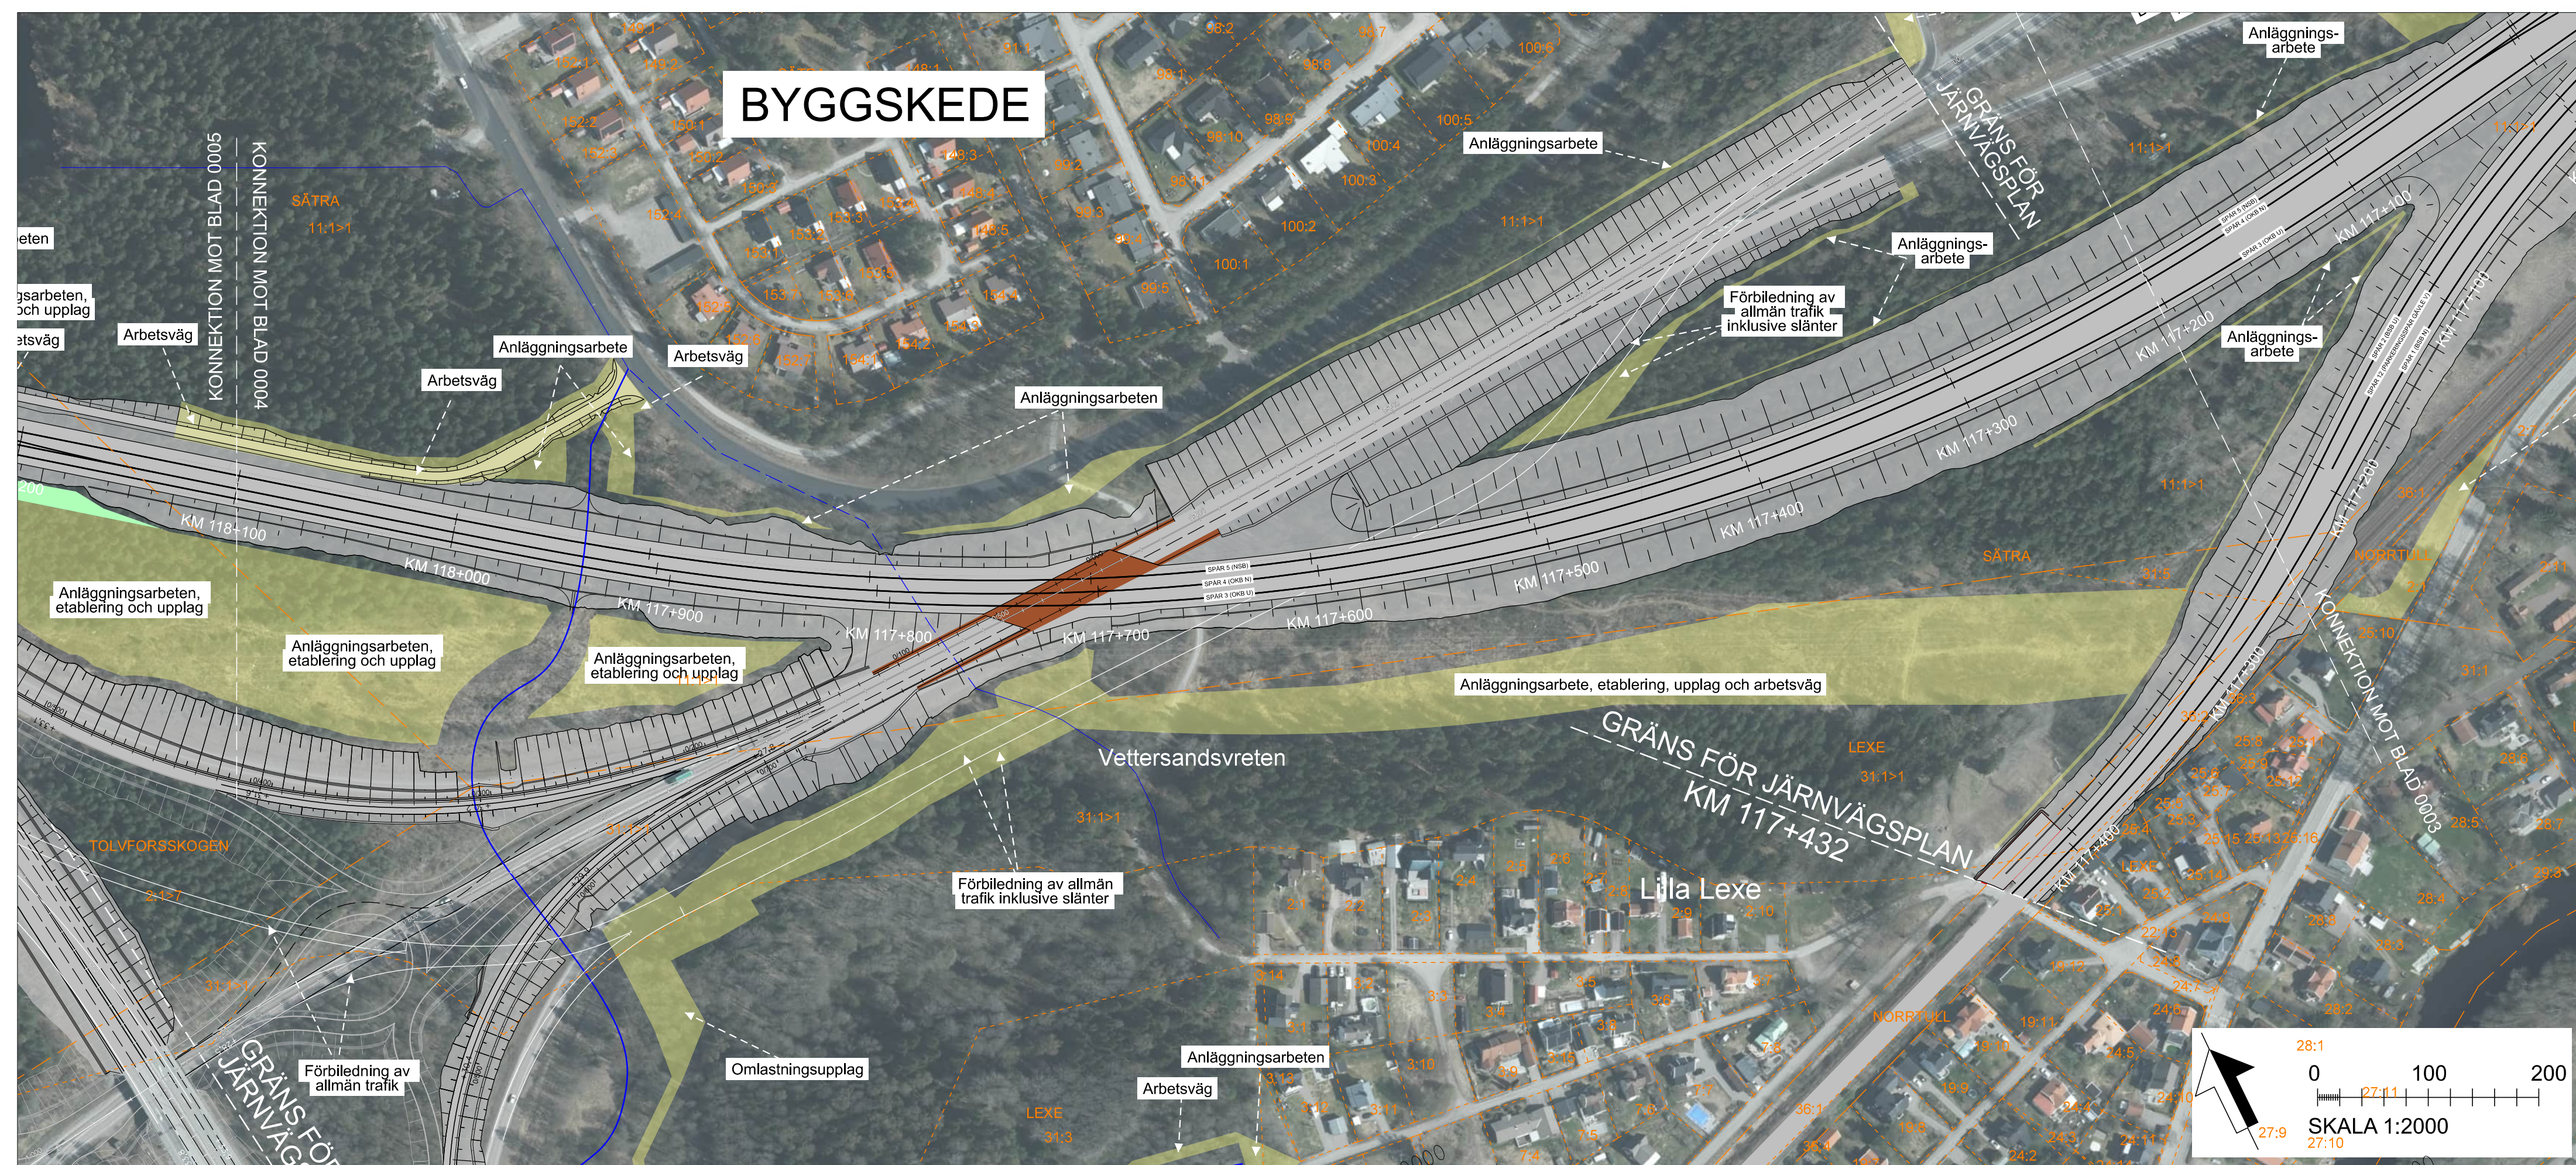
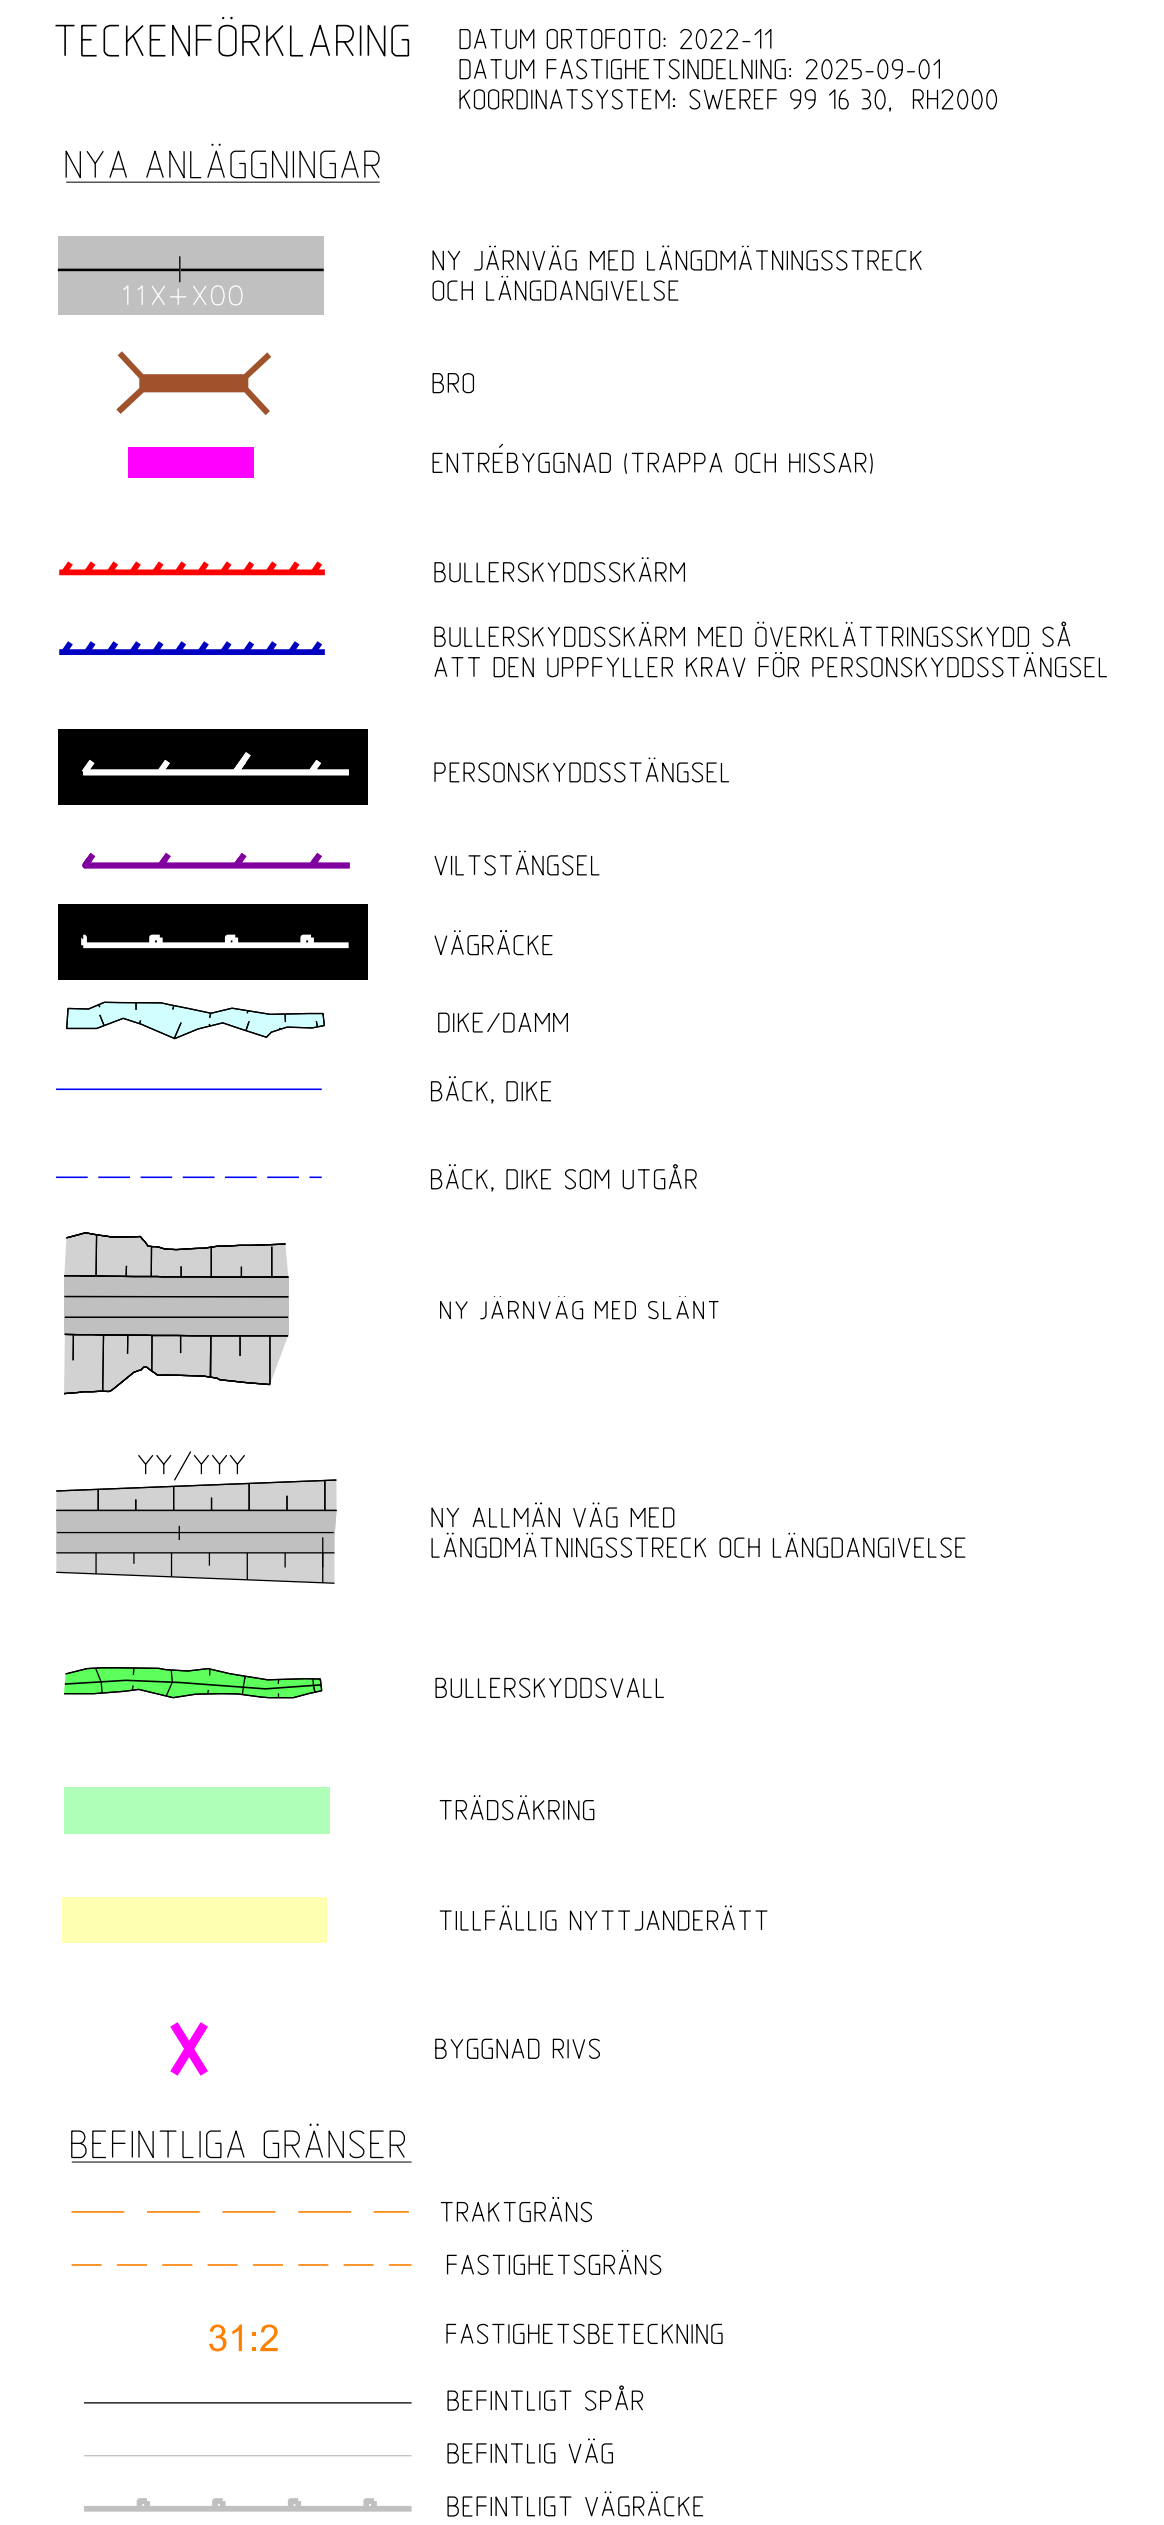


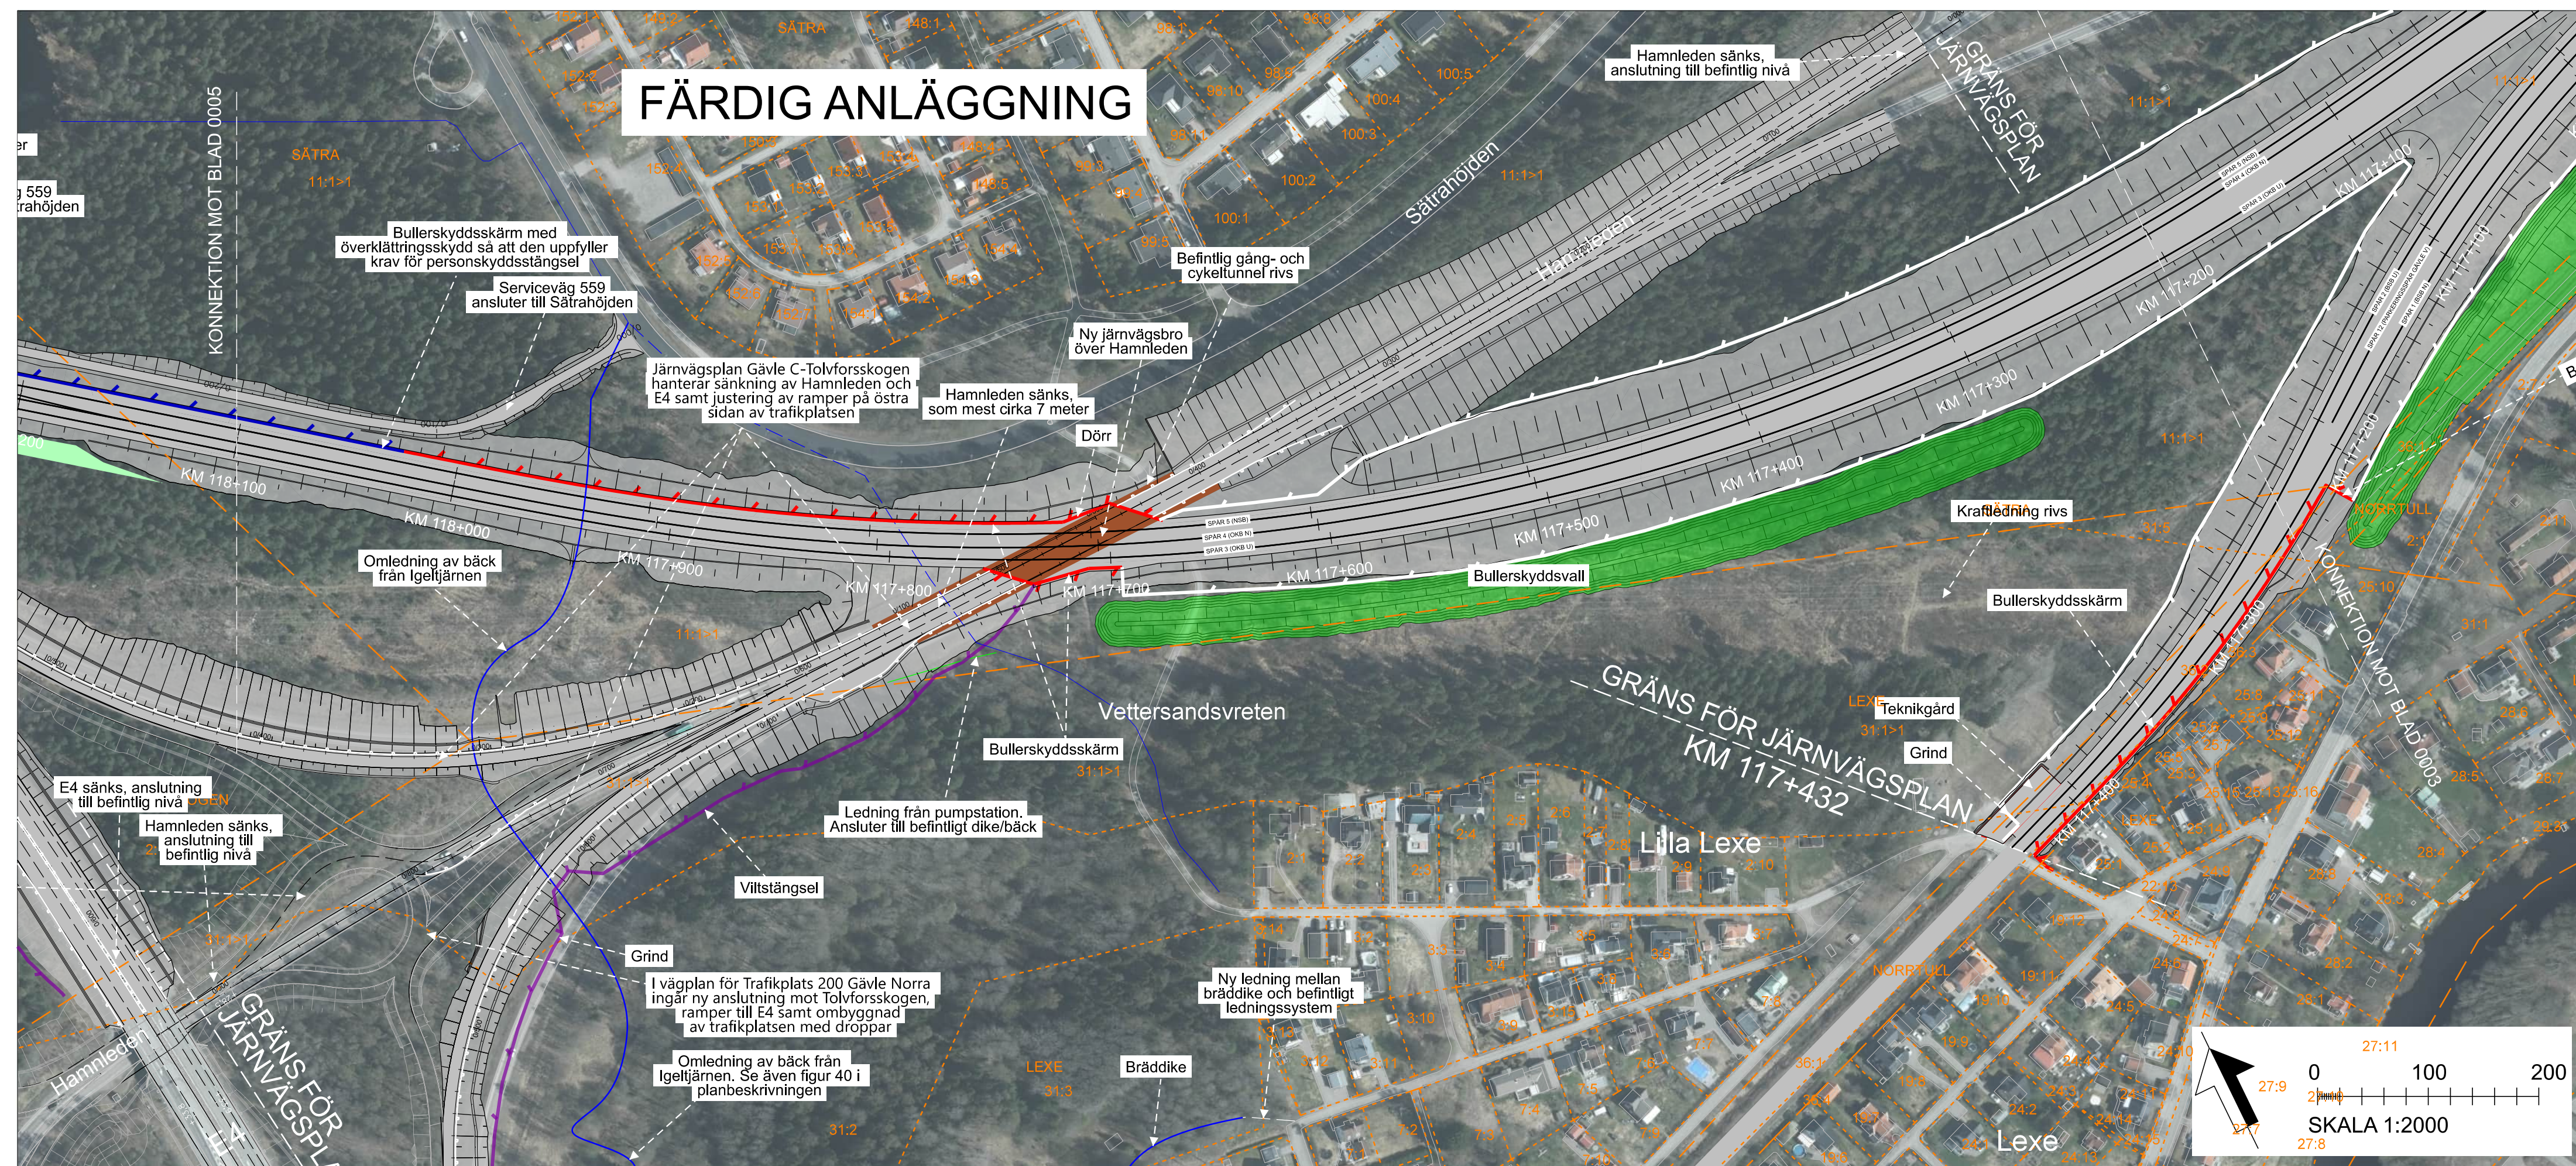

TYP AV PLAN		JÄRNVÄGSPLAN			
LEVERANTÖR SWECO  Tel 08-686 60 00 WWW.SWECO.SE	AVEIKNING SWECO UPPDRAGSNUMMER 300134.08-003	LEVERANS/ÄNDRINGS-FM KONSTRUKTIONNUMMER	TEKNISKOMPLAG 00 Gemensamt GRANSKNINGSSTATUS / SYFTE FÖR GRANSKNING HANDELSSTYP Granskningshandling ANLÄGGSSTYP		
 TRAFIKVERKET		OKB GÄVLE - KRINGLAN DUBBELSPÅR DELEN GÄVLE C - TALVORSSKOGEN			
SKAPAD AV SWECO/SERRRY GRANSKAD AV SWECO/SEOHEL		ILLUSTRATIONSKARTA			
GÖRDAVD AV SWECO/SEOHEL	DATUM 2025-10-14	SKALA 1:2000	FORMAT A1	RITNINGNUMMER FÖRVALTNING RITNINGNUMMER PROJEKT GK01-00-320-01-177_118	KILOPETERMETER 177-200 118+100 BANSEKT 235
				BLAD 0004	NÄSTA BLAD 0005
					ANÖR