


FÄRDIG ANLÄGGNING

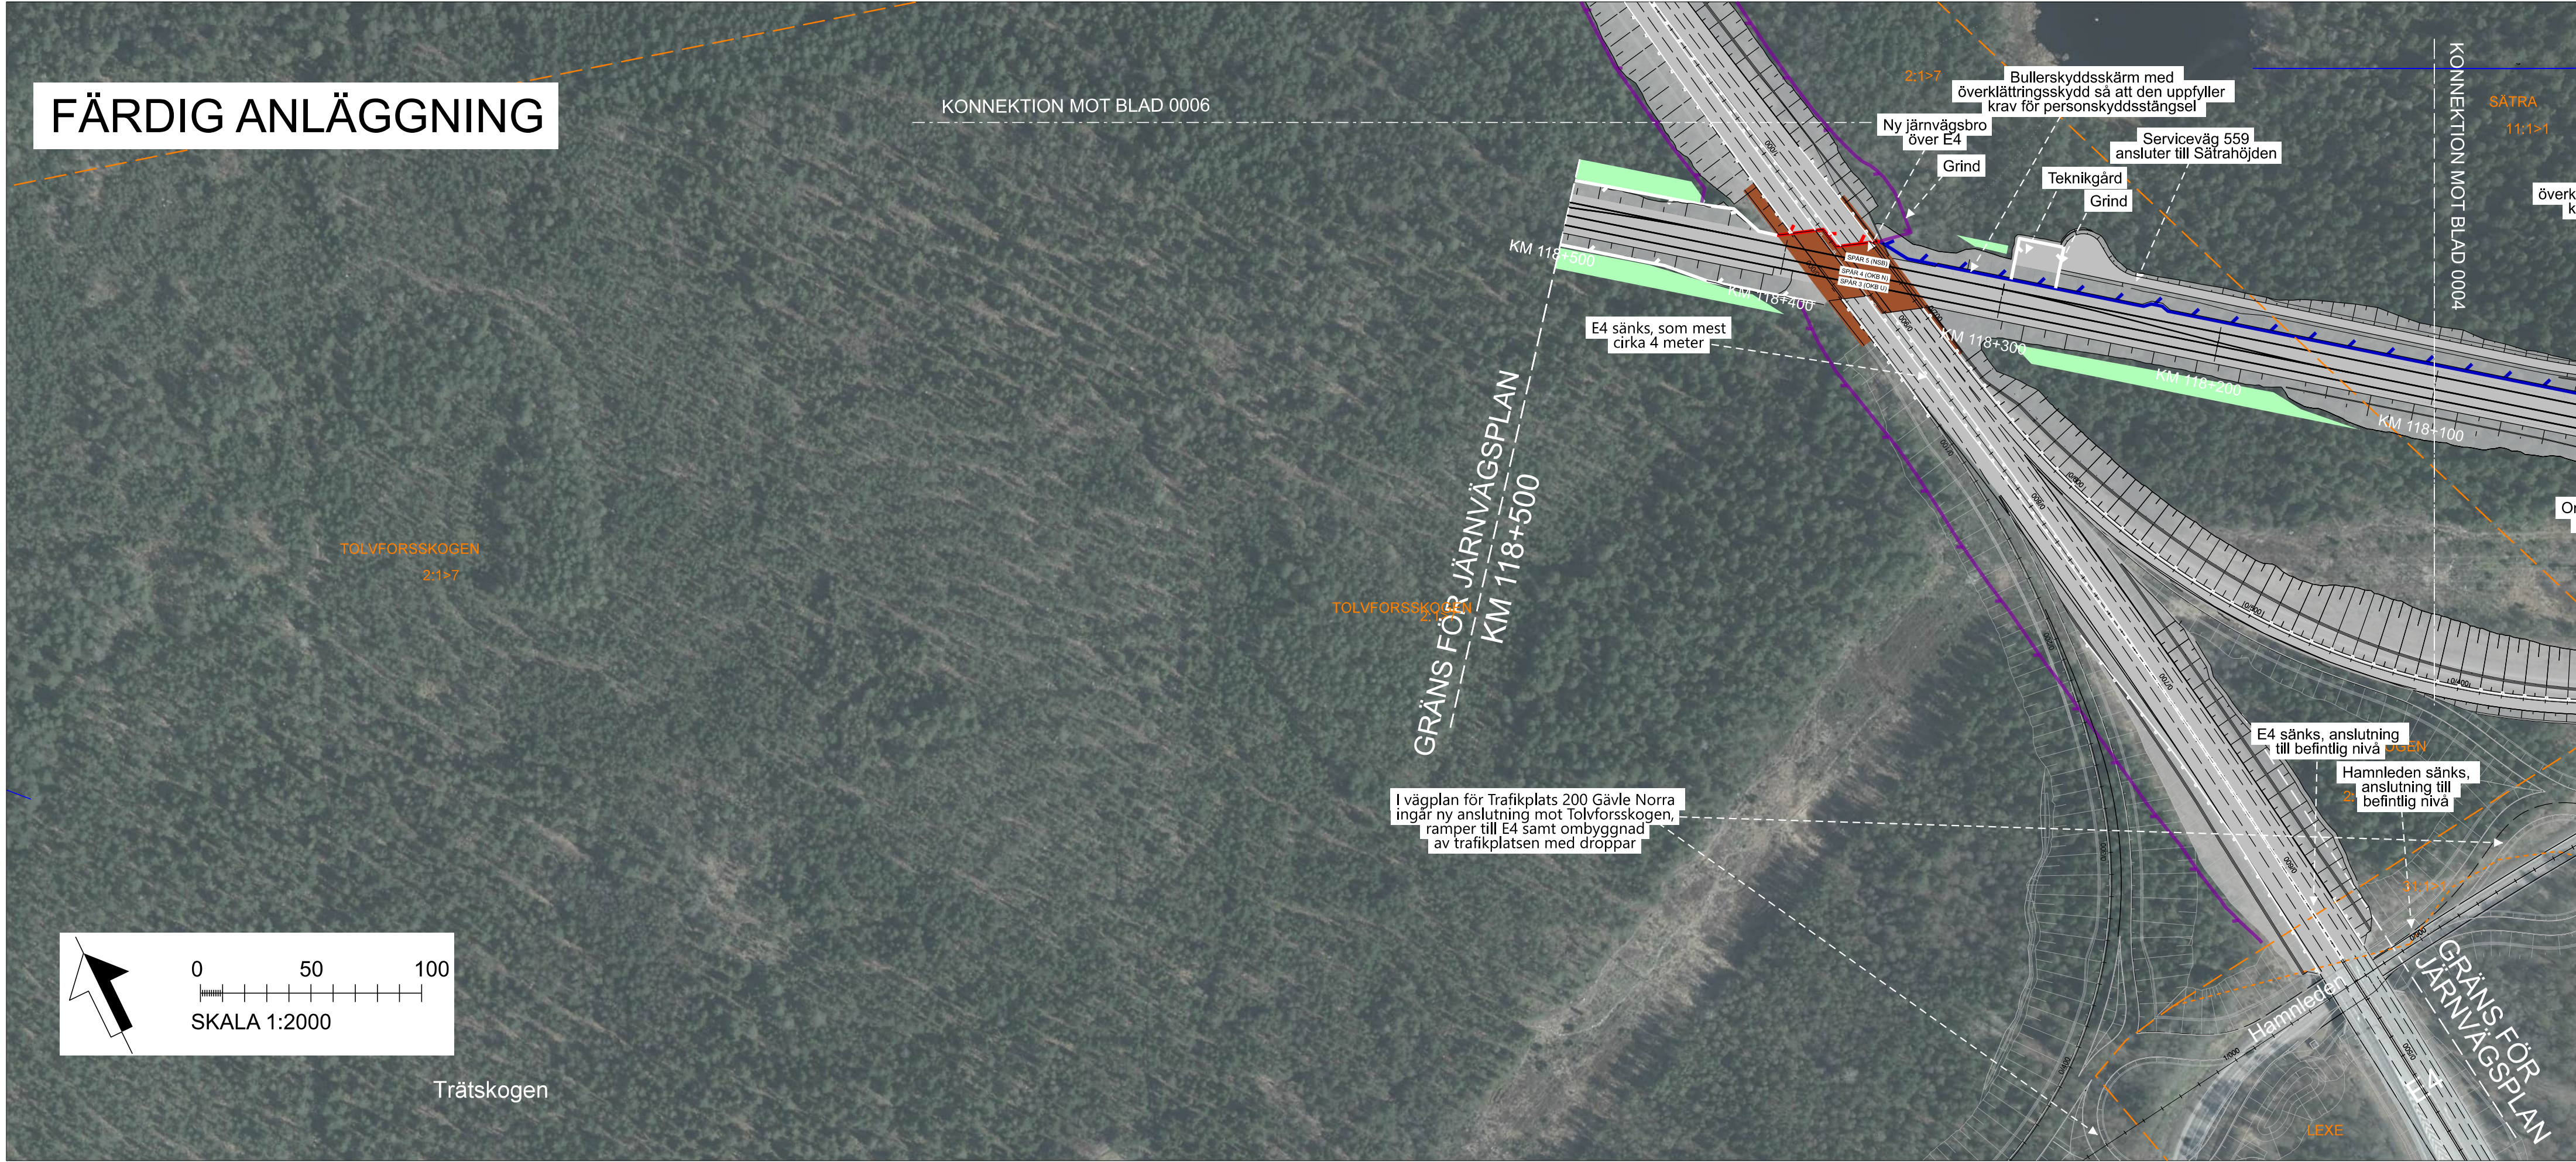

TECKENFÖRKLARING


DATUM ORTOFOTO: 2022-11
DATUM FASTIGHETSINDELNING: 2025-09-01
KOORDINATSYSTEM: SWEREF 99 16 30, RH2000

NYA ANLÄGGNINGAR

- NY JÄRNVÄG MED LÄNGDMÄTNINGSSTRECK OCH LÄNGDANGIVELSE
- BRO
- ENTRÉBYGGNAD (TRAPPA OCH HISSAR)
- BULLERSKYDDSSKÄRM
- BULLERSKYDDSSKÄRM MED ÖVERKLÄTTRINGSKYDD SÅ ATT DEN UPPFYLLER KRAV FÖR PERSONSKYDSSSTÄNGSEL
- PERSONSKYDSSSTÄNGSEL
- VILTSTÄNGSEL
- VÄGRÄCKE
- DIKE/DAMM
- BÄCK, DIKE
- BÄCK, DIKE SOM UTGÅR
- NY JÄRNVÄG MED SLANT
- NY ALLMÄN VÄG MED LÄNGDMÄTNINGSSTRECK OCH LÄNGDANGIVELSE
- BULLERSKYDDSVALL
- TRÄDSÄKRING
- TILLFÄLLIG NYTT JANDERÄTT
- BYGGNAD RIVS

BEFINTLIGA GRÄNSER

- TRAKTGRÄNS
- FASTIGHETSGRÄNS
- FASTIGHETSBETECKNING
- BEFINTLIGT SPÅR
- BEFINTLIG VÄG
- BEFINTLIGT VÄGRÄCKE

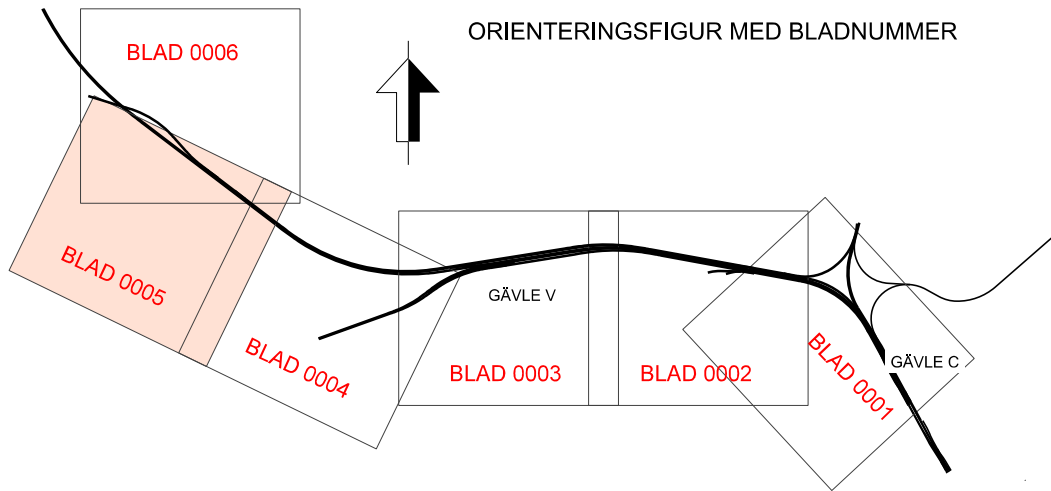

BYGGGSKEDE



JÄRNVÄGSPLAN			
TYP AV PLAN		LEVERANS/ÄNDRINGS-PM	
AVDELNING		TEKNISKT	
SWECO		00 Gemensamt	
UPPDRAGSNUMMER		KONSTRUKTIONSNUMMER	
300134-08-003		GRÄNSKÖNING	
HANDLINGSTYP		GRÄNSKÖNING	
ANLÄGGNINGSTYP		GRÄNSKÖNING	
SKAPAD AV		RITNINGSNUMMER	
SWECO/SEOH		0005	
GRANSKAD AV		ANMÄRKNING	
SWECO/SEOH		0006	
DATE		ANMÄRKNING	
2025-10-14		0006	
SKALA		ANMÄRKNING	
1:2000		0006	
FORMAT		ANMÄRKNING	
A1		0006	
RITNINGSNUMMER		ANMÄRKNING	
0005		0006	
BLAD		ANMÄRKNING	
0005		0006	
ANMÄRKNING		ANMÄRKNING	
0005		0006	