


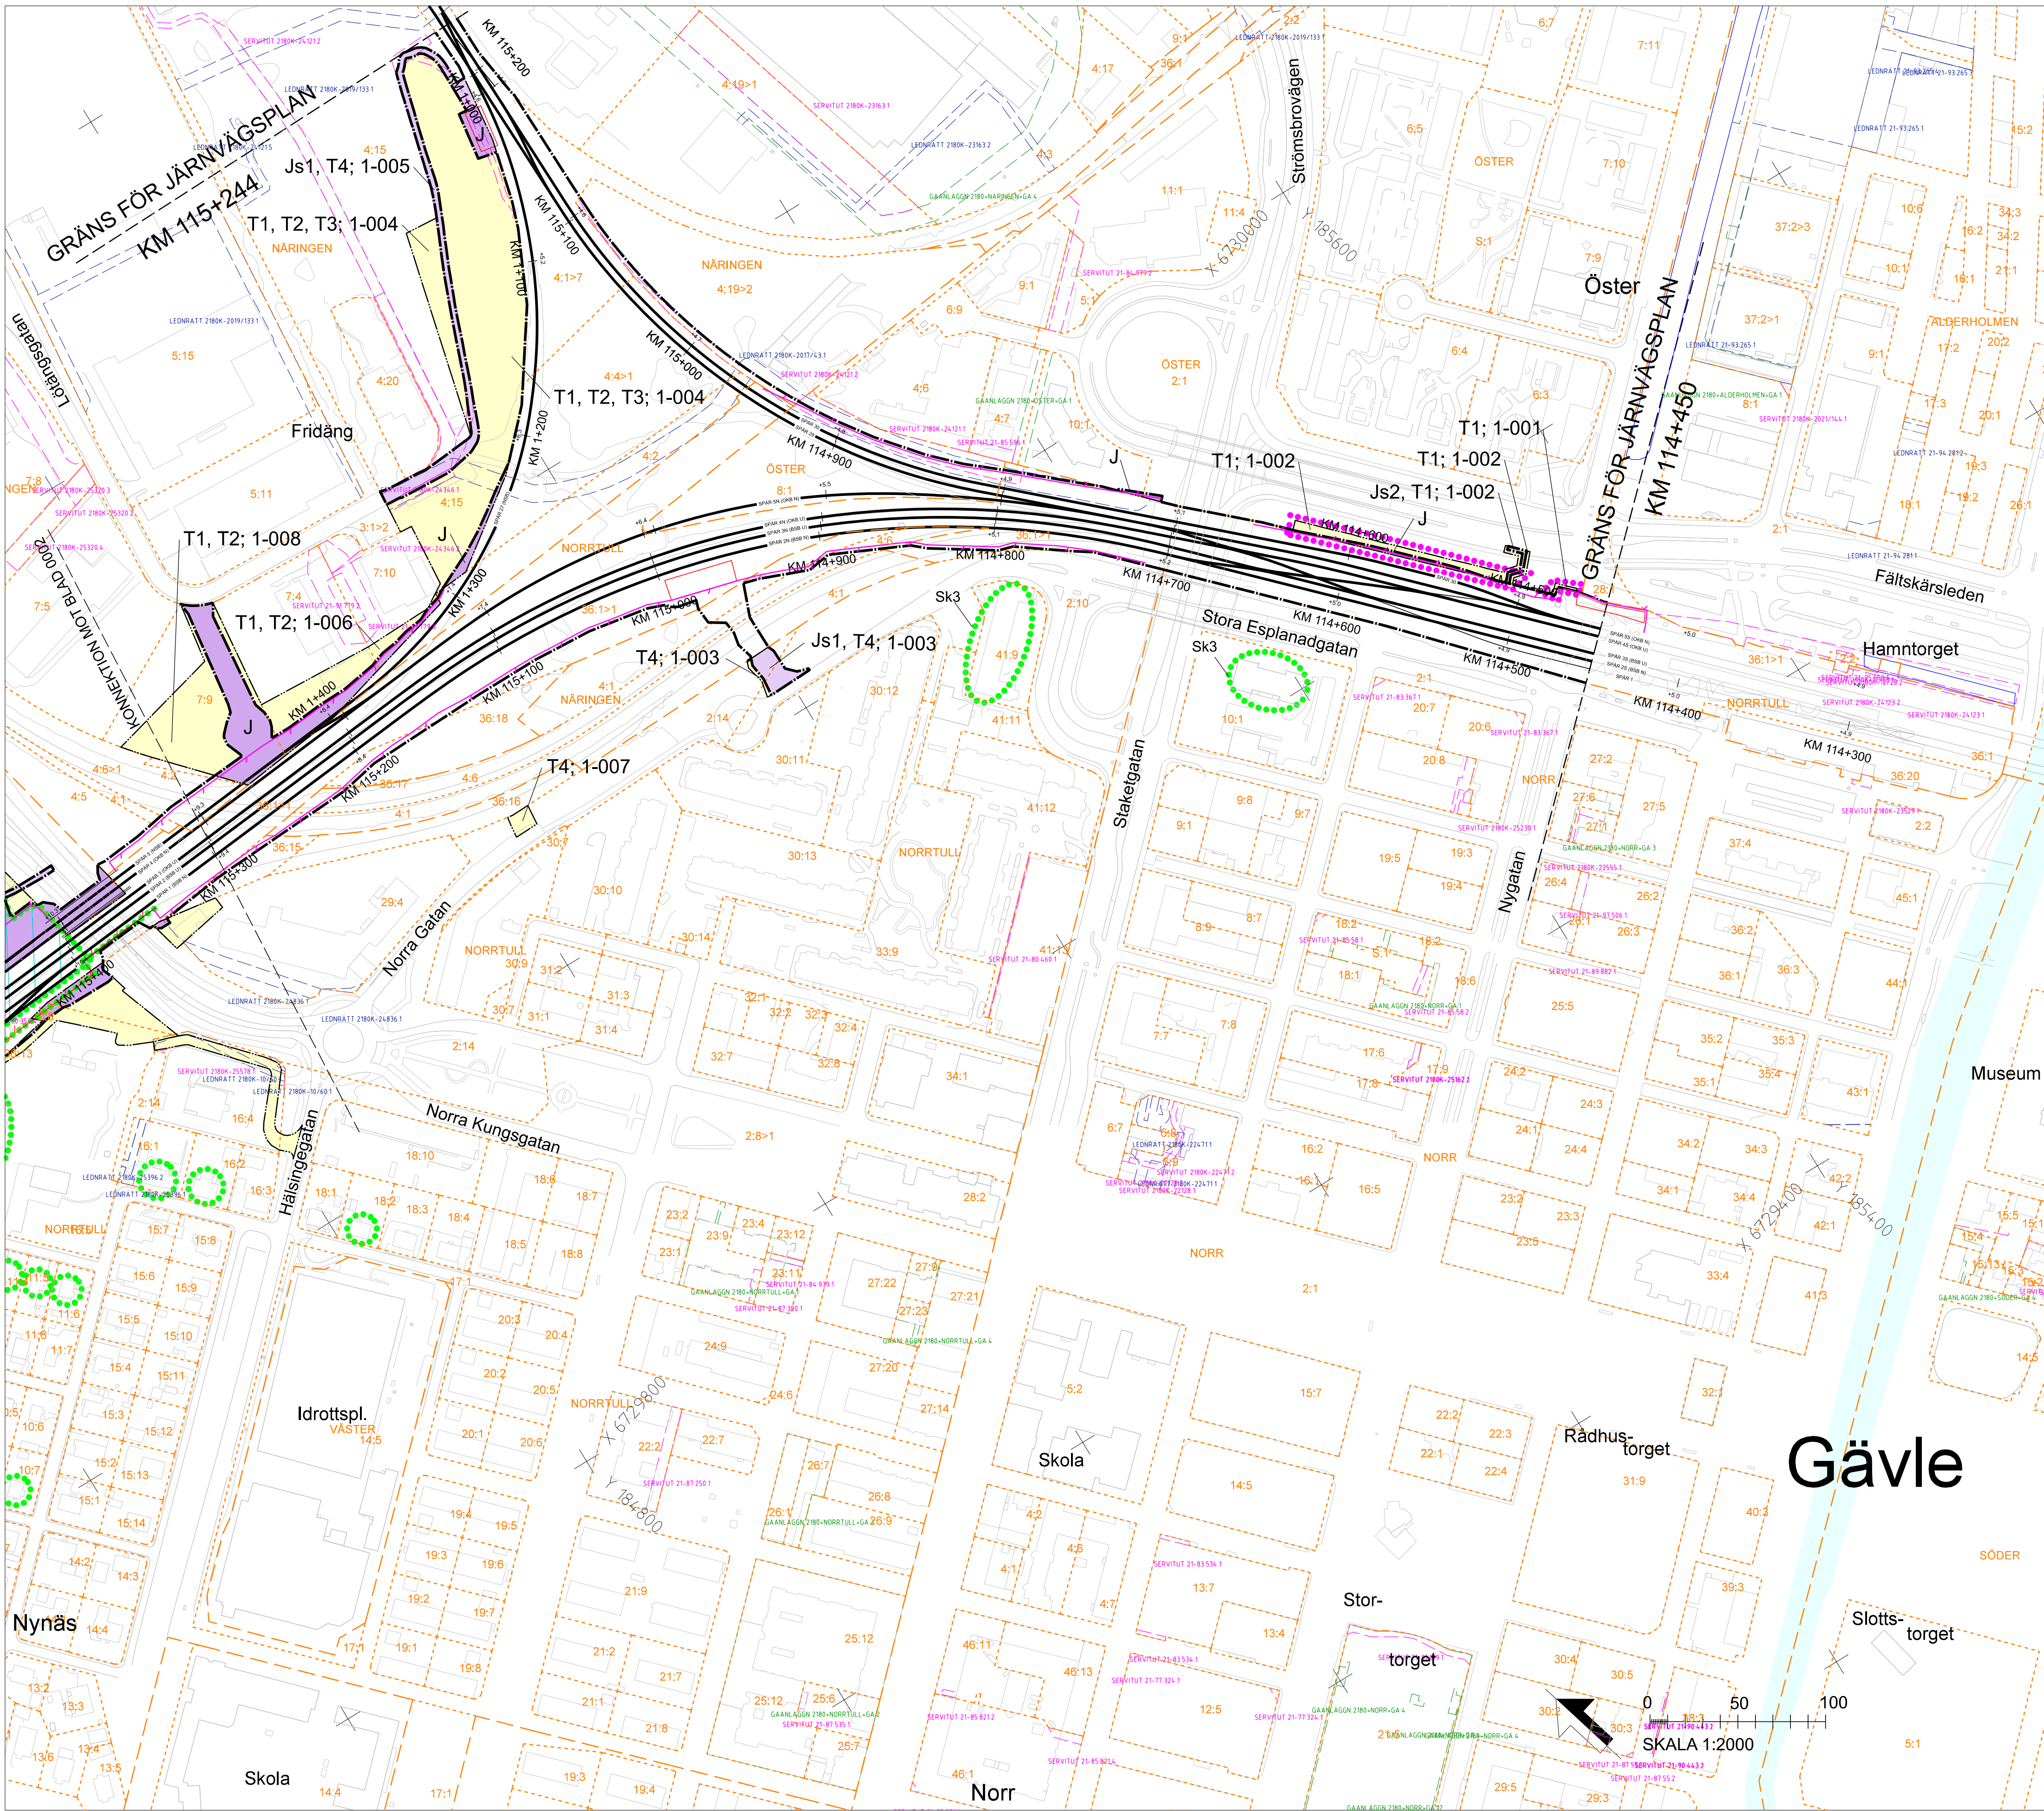

TECKENFÖRKLARING

J

Js

J.Vi

V

Vi

T

NY JÄRNVÄGSMARK MED ÄGANDERÄTT

NY JÄRNVÄGSMARK MED SERVITUTSRÄTT

NY JÄRNVÄGSMARK MED ÄGANDERÄTT OCH VÄGOMRÅDE MED INSKRÄNKT VÄGRÄTT

NYTT VÄGOMRÅDE MED VÄGRÄTT

NYTT VÄGOMRÅDE MED INSKRÄNKT VÄGRÄTT

TILLFÄLLIG NYTT JÄNDERÄTT, SE BILAGA FÖR SPECIFIKATION

Js1

Js2

Js3

Js4

V1

T1

T2

T3

- SERVICEVÄG

- AVVATTNINGSANLÄGGNINGAR: DIKEN, MAGASIN, VALLAR OCH LEDNINGAR

- TRÄDSÄKRING (SERVITUT OMFATTAR ÄVEN RÄTT ATT UTANFÖR MARKERAT OMRÅDE AVVERKA DE TRÄD SOM KAN RISKA JÄRNVAGS DRIFT)

- GRUNDLÄGGNINGSKONSTRUKTIONER

- INSKRÄNKT VÄGRÄTT FÖR JÄRNVAGSBRÖ V12 - INSKRÄNKT VÄGRÄTT FÖR AVVATTNING

- ANLÄGGNINGSARBETEN T4 - ARBETSVÄG

- ETABLERING T5 - FÖRBILDNING AV ALLMAN TRAFIK

- UPPLAG

NYA ANLÄGGNINGAR

+YY.Ym

YYY+YYY

YYY/YYY

+YY.Ym

NY JÄRNVÄG, SPÄRMITT MED LÄNGDMÄTNINGSSTRECK OCH HÖJDSÄTTNING. JÄRNVÄGEN SKA ELEKTRIFERAS

NY VÄG, VÄGBANKANTER MED LÄNGDMÄTNINGSSTRECK OCH HÖJDSÄTTNING

NY JÄRNVÄGSBRÖ/VÄGBRÖ

PERSONSKYDDSSÄNGSEL, MINST 2 M ÖVER MARKYTÅ. HUVUDSÄKIG PLACERING

VILTSTÄNGSEL, 2,2 M ÖVER MARKYTÅ. HUVUDSÄKIG PLACERING

BULLERSKYDDSSKÄRM, HUVUDSÄKIG PLACERING

BULLERSKYDDSSKÄRM MED ÖVERLÄTTNINGSSKYDD SÅ ATT DEN UPPFYLLER KRÄV FÖR PERSONSKYDDSSÄNGSEL, HUVUDSÄKIG PLACERING

SPÄRRSTAKET, HUVUDSÄKIG PLACERING

VÄGRÄCKE, HUVUDSÄKIG PLACERING

STÖDMUR, HUVUDSÄKIG PLACERING

PLATTFORM, HUVUDSÄKIG PLACERING

TEKNIKGÅRD

SKYDDSSÄTGÄRDER OCH FÖRSIKTIGHETSMÅTT

Sk

Sk1

Sk2

Sk3

Sk4

Sk5

Sk6

Sk7

Sk8

Sk9

- MARKERING ELLER AVGRÄNSNING AV SKYDDSSÄTGÄRDER

- KÄLLNÄRA ÅTGÄRD I FORM AV BULLERSKYDDSSKÄRM, HÖJD -X.X M ÖVER RÖK

- KÄLLNÄRA ÅTGÄRD I FORM AV BULLERSKYDDSVALL, HÖJD -X.X M ÖVER RÖK

- ERBJUDANDE OM FASTIGHETNÄRA BULLERSKYDDSSÄTGÄRD AV FASAD

- ERBJUDANDE OM FASTIGHETNÄRA BULLERSKYDDSSÄTGÄRD FÖR UTEPLATS

- FAUNAPASSAGE

- Sk6 - GRUNDVATTENSKYDDSSÄTGÄRDER

- Sk7 - LANDSKAPSANPASSNING AV BULLERVALL

- Sk8 - RISKANPASSNING AV BULLERSKYDDSSKÄRM

- Sk9 - URSÄRPNINGSKYDD

VERKSAMHETER/ÅTGÄRDER SOM UNDANTAS FRÅN FÖRBUD ENLIGT MILJÖBALKEN

Förbudet som avser verksamhet eller åtgärd inom generellt biotopsskyddsområde (7:11 2 st. MB) gäller inte byggande av allmän väg/järnväg. Förbudet mot åtgärder inom strandskyddsområde (7:15 MB) gäller inte byggande av allmän väg/järnväg. Skyldigheten att göra anmälan för samråd enligt 12:6 MB gäller inte för de verksamheter och åtgärder som behövs för att bygga vägen/järnvägen och som fastställts och ingår i vägområde för allmän väg/järnvägsmark eller område för tillfällig nyttjanderätt.

MARKERING ELLER AVGRÄNSNING AV GENERELLT BIOTOPSKYDD

MARKERING ELLER AVGRÄNSNING AV STRANDSKYDD

SÄRSKILDA BESLUT SOM TAS I SAMBAND MED FASTSTÄLLELSE AV JÄRNVÄGSPLAN

INDRAGNING AV VÄG FRÅN ALLMÄNT UNDERHÅLL

ÖVRIGA OBJEKT SOM FASTSTÄLLS

BELYSNING - E4-ANS RAMPER OCH HAMNLEDEN SKA FÖRSES MED BELYSNING

ÖVRIGA BETECKNINGAR PÅ PLANKARTEN

X

BEFINTLIGT

BEFINTLIG VÄGRÄTT, TOLKAD LEDNINGSRÄTT

TRAKTGRÄNS

FASTIGHETSGRÄNS

VÄGKANT

SPÄR

VÄGRÄCKE

BÄCK, DIKE

ORIENTERINGSFIGUR MED BLADNUMMER

BLAD 0006

BLAD 0005

BLAD 0004

BLAD 0003

BLAD 0002

BLAD 0001

PLANKORSNING STÅNGS

TRAKTGRÄNS

FASTIGHETSGRÄNS

VÄGKANT

SPÄR

VÄGRÄCKE

BÄCK, DIKE

BEFINTLIG VÄGRÄTT, TOLKAD LEDNINGSRÄTT

SERVITUT

GEMENSAMHETSANLÄGGNING

FASTIGHETSBECKENING

HÖJDKURVA, EKVIDISTANS 5 METER

TYP AV PLAN

LEVERANTÖR

AVDELNING

UPPRÄKNINGSNUMMER

TEKNIKOMRÅDE

GRÄNSNINGSSÄTTNING / SYFTE FÖR GRÄNSKÄRNING

GRÄNSKÄRNINGSTYP

GRÄNSKÄRNINGSHANDLING

ANLÄGGNINGSTYP

SKAPAD AV

GRANSKAD AV

GRANSKAD AV

GRANSKAD AV

SKALA

DATUM

FORMAT

RITINGSNUMMER FÖRVALTNING

BLAD

BLAD

ANR.

JÄRNVÄGSPLAN

00 Gemensamt

GRÄNSKÄRNING

GRÄNSKÄRNINGSHANDLING

ANLÄGGNINGSTYP

SKAPAD AV

GRANSKAD AV

GRANSKAD AV

GRANSKAD AV

SKALA

DATUM

FORMAT

RITINGSNUMMER FÖRVALTNING

BLAD

BLAD

ANR.

SWECO

TRAFIKVERKET

OKB GÄVLE - KRINGLAN

DUBBELSPÅR DELEN GÄVLE C - TOLVFORSSKOGEN

MARKANSPRÅK

PLANKARTA

SKALA

DATUM

FORMAT

RITINGSNUMMER FÖRVALTNING

BLAD

BLAD

ANR.

1:2000

2025-10-14

A1

0001

0002

235

Denna ritning är Tekniskritning, avsedd att användas som grund för byggnadsplanering och utvärdering av tekniska lösningar. Den är inte avsedd att användas som grund för byggnadsplanering och utvärdering av tekniska lösningar.

1/3

V

A

V

1/3

A

ida_filename

plottime

ida_username