


Denna ritning är Trafikverkets egendom. Allt obehörigt
användande av ritningen beivras enligt lag.
Trafikverket

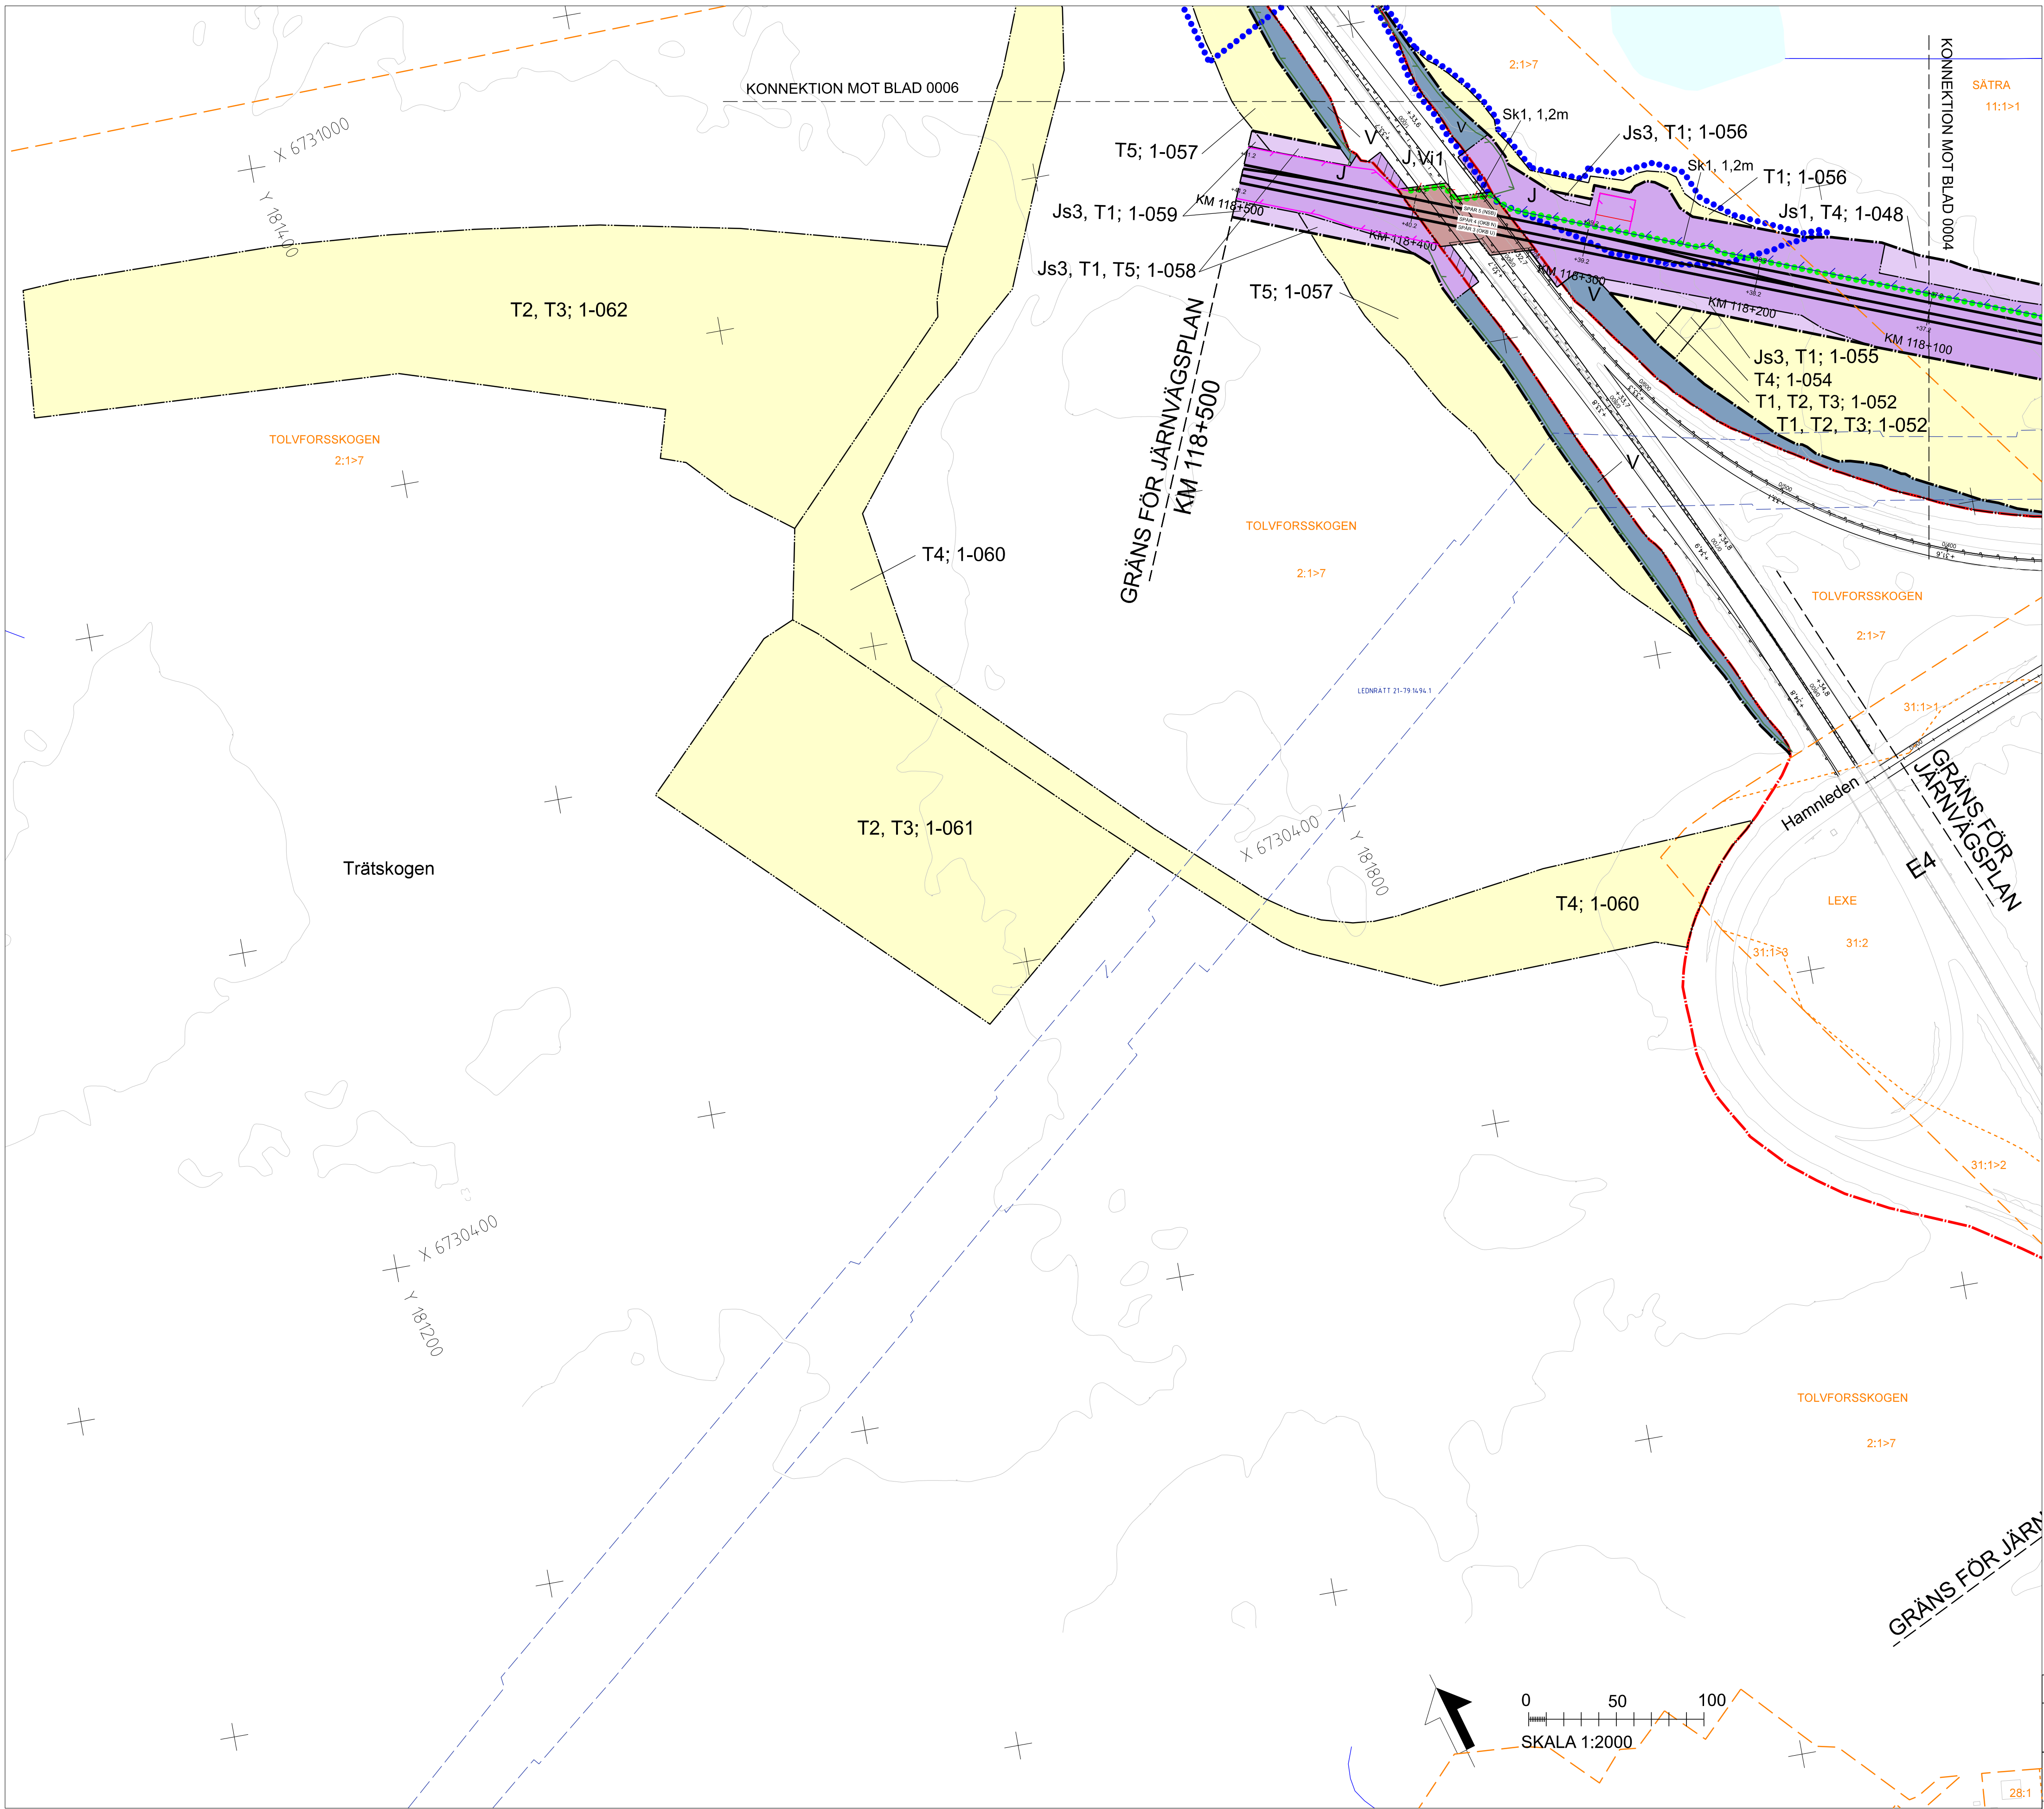

TECKENFÖRKLARING

NYA MARKANSPRÅK

- GRÄNS FÖR JÄRNVÄGSPLAN
- GRÄNS FÖR VÄGOMRÅDE, GRÄNS FÖR JÄRNVÄGSMARK
- AVGRÄNSNING MELLAN OLIKA TYPER AV MARKANSPRÅK
- NY JÄRNVÄGSMARK MED ÄGANDERÄTT
- NY JÄRNVÄGSMARK MED SERVITUTSRÄTT
- NY JÄRNVÄGSMARK MED ÄGANDERÄTT OCH VÄGOMRÅDE MED INSKRÄNKT VÄGRÄTT
- NYTT VÄGOMRÅDE MED VÄGRÄTT
- NYTT VÄGOMRÅDE MED INSKRÄNKT VÄGRÄTT
- TILFÄLLIG NYTT JÄNDERÄTT, SE BILAGA FÖR SPECIFIKATION

- Js1 - SERVICEVÄG
- Js2 - AVVATTNINGSANLÄGGNINGAR: DIKEN, MAGASIN, VALLAR OCH LEDNINGAR
- Js3 - TRÄDSÄKRING (SERVITUT OMFATTAR ÄVEN RÄTT ATT UTANFÖR MARKERAT OMÅRÅDE AVVERKA DE TRÄD SOM KAN RISKERA JÄRNVÄGS DRIFT)
- Js4 - GRUNDLÄGGNINGSKONSTRUKTIONER
- Vi1 - INSKRÄNKT VÄGRÄTT FÖR JÄRNVÄGSBRO Vi2 - INSKRÄNKT VÄGRÄTT FÖR AVVATTNING
- T1 - ANLÄGGNINGSARBETEN T4 - ARBETSVÄG
- T2 - ETABLERING T5 - FÖRBILEDNING AV ALLMÄN TRAFIK
- T3 - UPPLAG

NYA ANLÄGGNINGAR

- NY JÄRNVÄG, SPÄRMITT MED LÄNGDMÄTNINGSSTRECK OCH HÖJDSÄTTNING. JÄRNVÄGEN SKA ELEKTRIFIERAS
- NY VÄG, VÄGBANEKANTER MED LÄNGDMÄTNINGSSTRECK OCH HÖJDSÄTTNING
- NY JÄRNVÄGSBRO/VÄGBRO
- PERSONSKYDDSSÄNGSEL, MINST 2 M ÖVER MARKYTA, HUVUDSAKLIG PLACERING
- VILTSTÄNGSEL, 2,2 M ÖVER MARKYTA, HUVUDSAKLIG PLACERING
- BULLERSKYDDSSKÄRM, HUVUDSAKLIG PLACERING
- BULLERSKYDDSSKÄRM MED ÖVERKLÄTTNINGSSKYDD SÅ ATT DEN UPPFYLLER KRAV FÖR PERSONSKYDDSSÄNGSEL, HUVUDSAKLIG PLACERING
- SPÄRRSTAKET, HUVUDSAKLIG PLACERING
- VÄGRÄCKE, HUVUDSAKLIG PLACERING
- STÖDMUR, HUVUDSAKLIG PLACERING
- PLATTFORM, HUVUDSAKLIG PLACERING
- TEKNIKGRÄNS

SKYDDÅTGÄRDER OCH FÖRSIKTIGHETSMÅTT

- Sk - MARKERING ELLER AVGRÄNSNING AV SKYDDÅTGÄRDER
- Sk1 - KÄLLNÄRA ÅTGÄRD I FORM AV BULLERSKYDDSSKÄRM, HÖJD +X.X M ÖVER RÖK
- Sk2 - KÄLLNÄRA ÅTGÄRD I FORM AV BULLERSKYDDSVALL, HÖJD +X.X M ÖVER RÖK
- Sk3 - ERBJUDANDE OM FASTIGHETNÄRA BULLERSKYDDÅTGÄRD AV FASAD
- Sk4 - ERBJUDANDE OM FASTIGHETNÄRA BULLERSKYDDÅTGÄRD FÖR UTEPLATS
- Sk5 - FAUNAPASSAGE
- Sk6 - GRUNDVATTENSKYDDÅTGÄRDER
- Sk7 - LANDSKAPSANPASSNING AV BULLERVALL
- Sk8 - RISKANPASSNING AV BULLERSKYDDSSKÄRM
- Sk9 - URSPÄRNINGSSKYDD

VERKSAMHETER/ÅTGÄRDER SOM UNDANTAS FRÅN FÖRBUD ENLIGT MILJÖBALKEN

Förbudet som avser verksamhet eller åtgärd inom generellt biotopsskyddsområde (7:11 2 st. MB) gäller inte byggande av allmän väg/järnväg. Förbudet mot åtgärder inom strandskyddsområde (7:15 MB) gäller inte byggande av allmän väg/järnväg. Skyldigheten att göra anmälan för samråd enligt 12:6 MB gäller inte för de verksamheter och åtgärder som behövs för att bygga vägen/järnvägen och som fastställts och ingår i vägområde för allmän väg/järnvägsmark eller område för tillfällig nyttjanderätt.

- MARKERING ELLER AVGRÄNSNING AV GENERELLT BIOTOPSKYDD
- MARKERING ELLER AVGRÄNSNING AV STRANDSKYDD

SÄRSKILDA BESLUT SOM TAS I SAMBAND MED FASTSTÄLLELSE AV JÄRNVÄGSPLAN



INDRAGNING AV VÄG FRÅN ALLMÄNT UNDERHÅLL

ÖVRIGA OBJKT SOM FASTSTÄLLS

BELYSNING - E4:ANS RAMPER OCH HAMNLEDEN SKA FÖRSES MED BELYSNING

ÖVRIGA BETECKNINGAR PÅ PLANKARTAN

- PLANKÖRSNING STÄNGS
- BEFINTLIGT
- TRAKTGRÄNS
- FASTIGHETSGRÄNS
- VÄGKANT
- SPÅR
- VÄGRÄCKE
- BÄCK, DIKE
- BEFINTLIG VÄGRÄTT, TOLKAD
- LEDNINGSRÄTT
- SERVITUT
- GEMENSAMHETSANLÄGGNING
- FASTIGHETSBECKENING
- HÖJDKURVA, EKVIDISTANS 5 METER

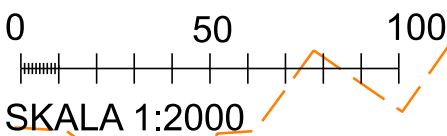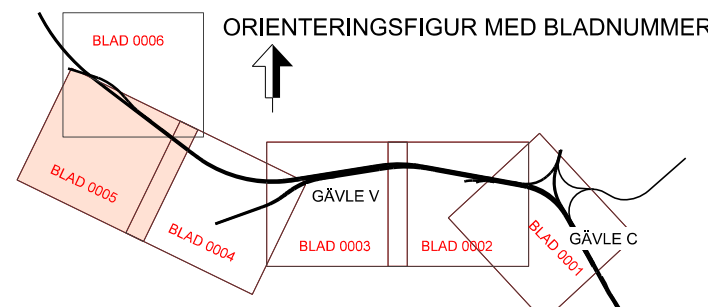

JÄRNVÄGSPLAN					
LEVERANTÖR		LEVERANS/ÄNDRINGS-PM		TEKNISKT	
SWECO		SWECO		00 Gemensamt	
Tel 08-695 60 00		UPPDRAGSNUMMER		GRÄNSSTATUS / SYFTE	
WWW.SWECO.SE		30013408-003		FÖR GRÄNSKÄRNING	
TRAFIKVERKET		OKB GÄVLE - KRINGLAN		HANDLINGSTYP	
SKAPAD AV SWECO/SERRRY		DUBBELSPÅR DELEN GÄVLE C-TAL VFÖRSKOGEN		Gränshandling	
GRANSKAD AV SWECO/SEOH		MARKANSPRÅK		ANLÄGGNINGSTYP	
GRANSKAD AV SWECO/SEOH		PLANKARTA		ANLÄGGNINGSTYP	
SKALA		FORMAT		RITNINGENHET	
DATUM		RITNINGENHET		RITNINGENHET	
2025-10-14		A1		RITNINGENHET	
SKALA		FORMAT		RITNINGENHET	
1:2000		A1		RITNINGENHET	
