
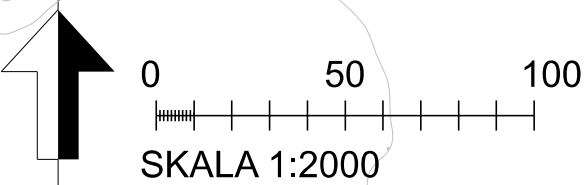


Denna ritning är Trafikverkets egendom. All obehörig
användning av ritningen beivras enligt lag.
Trafikverket

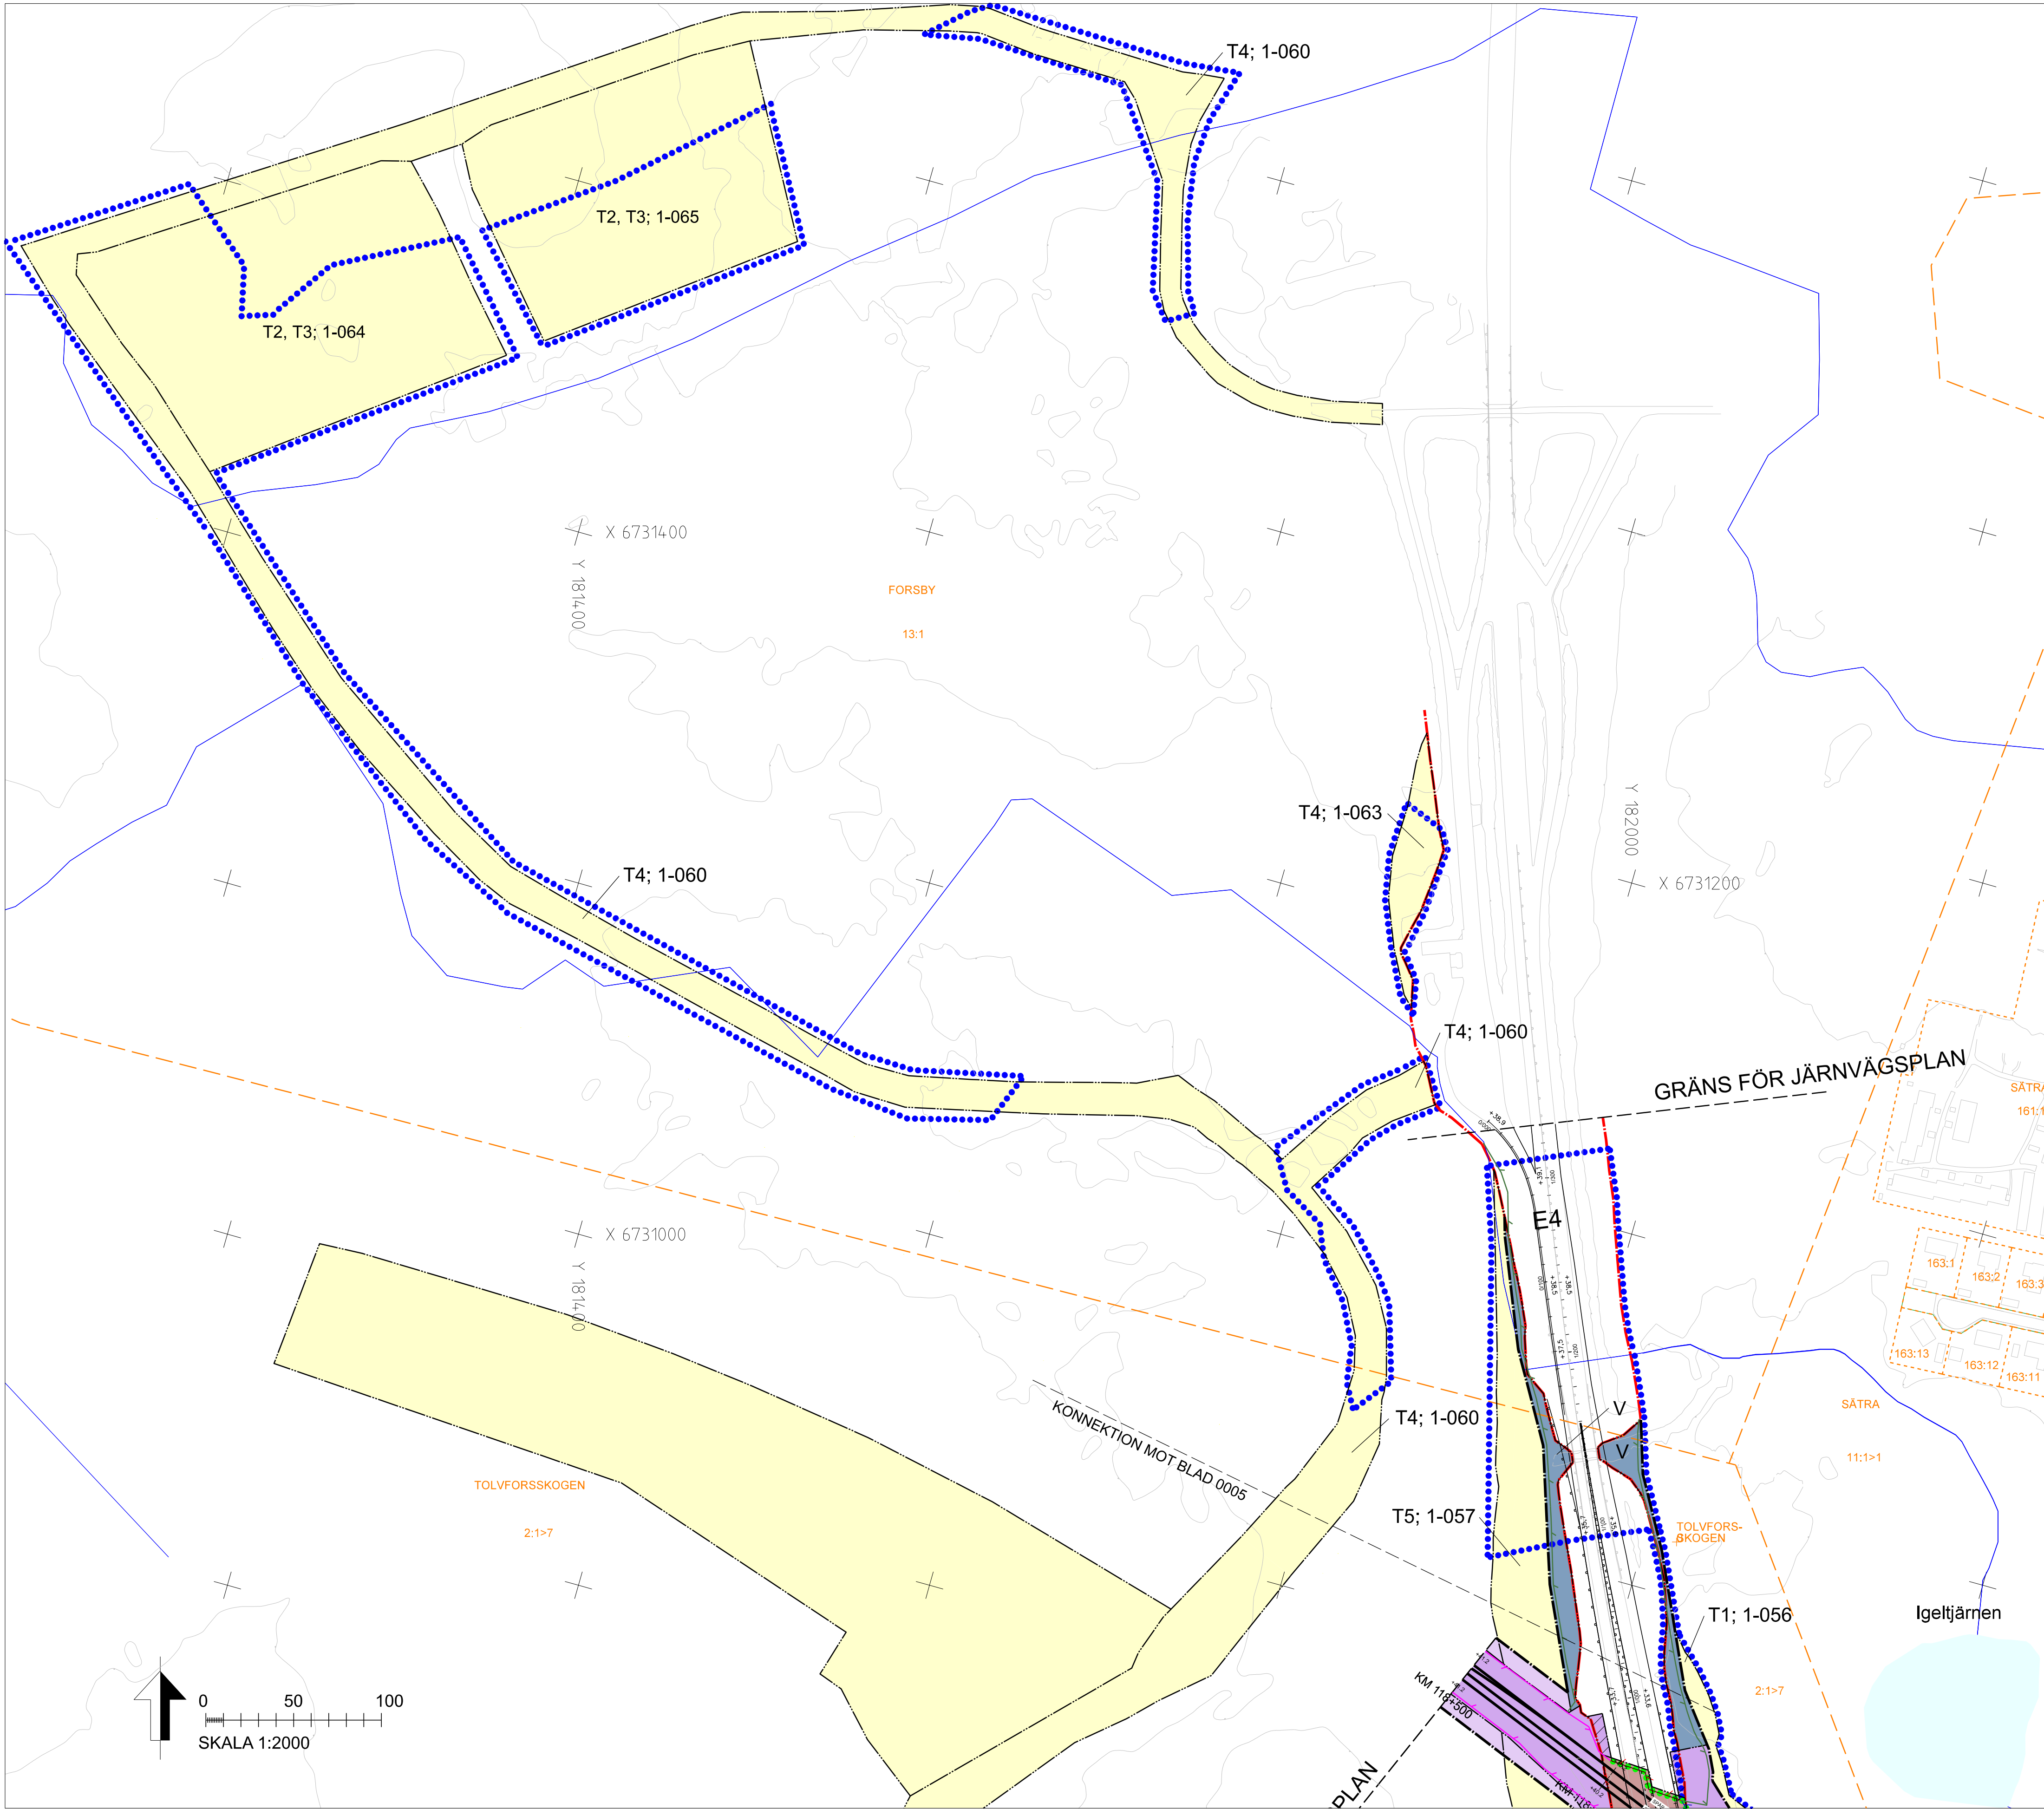

TECKENFÖRKLARING

NYA MARKANSPRÅK

- GRÄNS FÖR JÄRNVÄGSPLAN
- GRÄNS FÖR VÄGOMRÅDE, GRÄNS FÖR JÄRNVÄGSMARK
- AVGRÄNSNING MELLAN OLIKA TYPER AV MARKANSPRÅK
- NY JÄRNVÄGSMARK MED ÄGANDERÄTT
- NY JÄRNVÄGSMARK MED SERVITUTSRÄTT
- NY JÄRNVÄGSMARK MED ÄGANDERÄTT OCH VÄGOMRÅDE MED INSKRÄNKT VÄGRÄTT
- NYTT VÄGOMRÅDE MED VÄGRÄTT
- NYTT VÄGOMRÅDE MED INSKRÄNKT VÄGRÄTT
- TILFÄLLIG NYTTJÄNDERÄTT, SE BILAGA FÖR SPECIFIKATION

- Js1 - SERVICEVÄG
- Js2 - AVVATTNINGSANLÄGGNINGAR: DIKEN, MAGASIN, VALLAR OCH LEDNINGAR
- Js3 - TRÄDSÄKRING (SERVITUT OMFATTAR ÄVEN RÄTT ATT UTANFÖR MARKERAT OMRÅDE AVVERKA DE TRÄD SOM KAN RISKERA JÄRNVÄGS DRIFT)
- Js4 - GRUNDLÄGGNINGSKONSTRUKTIONER
- V1 - INSKRÄNKT VÄGRÄTT FÖR JÄRNVÄGSSBRO V2 - INSKRÄNKT VÄGRÄTT FÖR AVVATTNING
- T1 - ANLÄGGNINGSARBETEN T4 - ARBETSVÄG
- T2 - ETABLERING T5 - FÖRBILDNING AV ALLMÄN TRAFIK
- T3 - UPPLAG

NYA ANLÄGGNINGAR

- +YY.Ym
- YYY+YYY
- YYY/YYY
- +YY.Ym
- NY JÄRNVÄG, SPÄRMITT MED LÄNGDMÄTNINGSSTRECK OCH HÖJDSÄTTNING. JÄRNVÄGEN SKA ELEKTRIFIERAS
- NY VÄG, VÄGBANEKANTER MED LÄNGDMÄTNINGSSTRECK OCH HÖJDSÄTTNING
- NY JÄRNVÄGSBRO/VÄGBRO
- PERSONSKYDDSSÄNGSEL, MINST 2 M ÖVER MARKYTAN. HUVUDSAKLIG PLACERING
- VILTSTÄNGSEL, 2,2 M ÖVER MARKYTAN. HUVUDSAKLIG PLACERING
- BULLERSKYDDSSKÄRM. HUVUDSAKLIG PLACERING
- BULLERSKYDDSSKÄRM MED ÖVERKLÄTTNINGSSKYDD SÅ ATT DEN UPPFYLLER KRAV FÖR PERSONSKYDDSSÄNGSEL. HUVUDSAKLIG PLACERING
- SPÄRRSTAKET. HUVUDSAKLIG PLACERING
- VÄGRÄCKE. HUVUDSAKLIG PLACERING
- STÖDMUR. HUVUDSAKLIG PLACERING
- PLATTFORM. HUVUDSAKLIG PLACERING
- TEKNIKGÅRD

SKYDDÅTGÄRDER OCH FÖRSIKTIGHETSMÅTT

- Sk - MARKERING ELLER AVGRÄNSNING AV SKYDDÅTGÄRDER
- Sk1 - KÄLLNÄRA ÅTGÄRD I FORM AV BULLERSKYDDSSKÄRM. HÖJD +X.X M ÖVER RÖK
- Sk2 - KÄLLNÄRA ÅTGÄRD I FORM AV BULLERSKYDDSVALL. HÖJD +X.X M ÖVER RÖK
- Sk3 - ERBJUDANDE OM FASTIGHETNÄRA BULLERSKYDDÅTGÄRD AV FASAD
- Sk4 - ERBJUDANDE OM FASTIGHETNÄRA BULLERSKYDDÅTGÄRD FÖR UTEPLATS
- Sk5 - FAUNAPASSAGE
- Sk6 - GRUNDVATTENSKYDDÅTGÄRDER
- Sk7 - LANDSKAPSANPASSNING AV BULLERVALL
- Sk8 - RISKANPASSNING AV BULLERSKYDDSSKÄRM
- Sk9 - URSPÄRNINGSSKYDD

VERKSAMHETER/ÅTGÄRDER SOM UNDANTAS FRÅN FÖRBUD ENLIGT MILJÖBALKEN

Förbuden som avser verksamhet eller åtgärd inom generellt biotopskyddsområde (7:11 2 st. MB) gäller inte byggande av allmän väg/järnväg. Förbuden mot åtgärder inom strandskyddsområde (7:15 MB) gäller inte byggande av allmän väg/järnväg. Skyldigheten att göra anmälan för samråd enligt 12:6 MB gäller inte för de verksamheter och åtgärder som behövs för att bygga vägen/järnvägen och som fastställts och ingår i vägområde för allmän väg/järnvägsmark eller område för tillfällig nyttjanderätt.

- MARKERING ELLER AVGRÄNSNING AV GENERELLT BIOTOPSKYDD
- MARKERING ELLER AVGRÄNSNING AV STRANDSKYDD

SÄRSKILDA BESLUT SOM TAS I SAMBAND MED FASTSTÄLLELSE AV JÄRNVÄGSPLAN


- INDRAGNING AV VÄG FRÅN ALLMÄNT UNDERHÅLL

ÖVRIGA OBJEKT SOM FASTSTÄLLS

BELYSNING - E4-ANS RAMPER OCH HAMNLEDEN SKA FÖRSES MED BELYSNING

ÖVRIGA BETECKNINGAR PÅ PLANKARTAN

- PLANKORSNING STÄNGS
- BEFINTLIG
- TRAKTGRÄNS
- FASTIGHETSGRÄNS
- VÄGKANT
- SPÄR
- VÄGRÄCKE
- BÄCK, DIKE
- BEFINTLIG VÄGRÄTT, TOLKAD
- LEDNINGSRÄTT
- SERVITUT
- GEMENSAMHETSANLÄGGNING
- FASTIGHETSBETECKNING
- HÖJDKURVA, EKVIDISTANS 5 METER

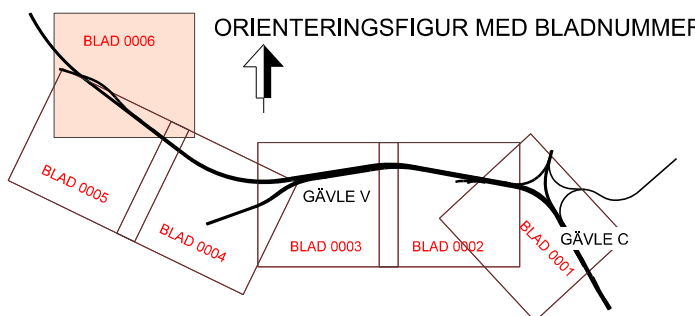

JÄRNVÄGSPLAN			
LEVERANTÖR	TEKNISKT	LEVERANS/ÄNDRINGS-PM	TEKNISKT
SWECO	00 Gemensamt	KONSTRUKTIONSNUMMER	00 Gemensamt
UPPRÄTTNINGSNUMMER	GRANSKNINGSSTATUS / SYFTE	ANLÄGGNINGSTYP	GRANSKNINGSANLÄGGNINGSTYP
300134-08-003	FÖR GRANSKNING	GRANSKNINGSANLÄGGNINGSTYP	GRANSKNINGSANLÄGGNINGSTYP
SKAPAD AV	SKALA	FORMAT	ANLÄGGNINGSTYP
SWECO/SERRRY	1:2000	A1	ANLÄGGNINGSTYP
GRANSKAD AV	SKALA	FORMAT	ANLÄGGNINGSTYP
SWECO/SEOH	1:2000	A1	ANLÄGGNINGSTYP
GRANSKAD AV	SKALA	FORMAT	ANLÄGGNINGSTYP
SWECO/SEOH	1:2000	A1	ANLÄGGNINGSTYP
GRANSKAD AV	SKALA	FORMAT	ANLÄGGNINGSTYP
SWECO/SEOH	1:2000	A1	ANLÄGGNINGSTYP