


Denna ritning är Trafikverkets egendom.  
Allt obehörigt begagnande av ritningen  
ämnas straffligt fyll.  
TRAFIKVERKET

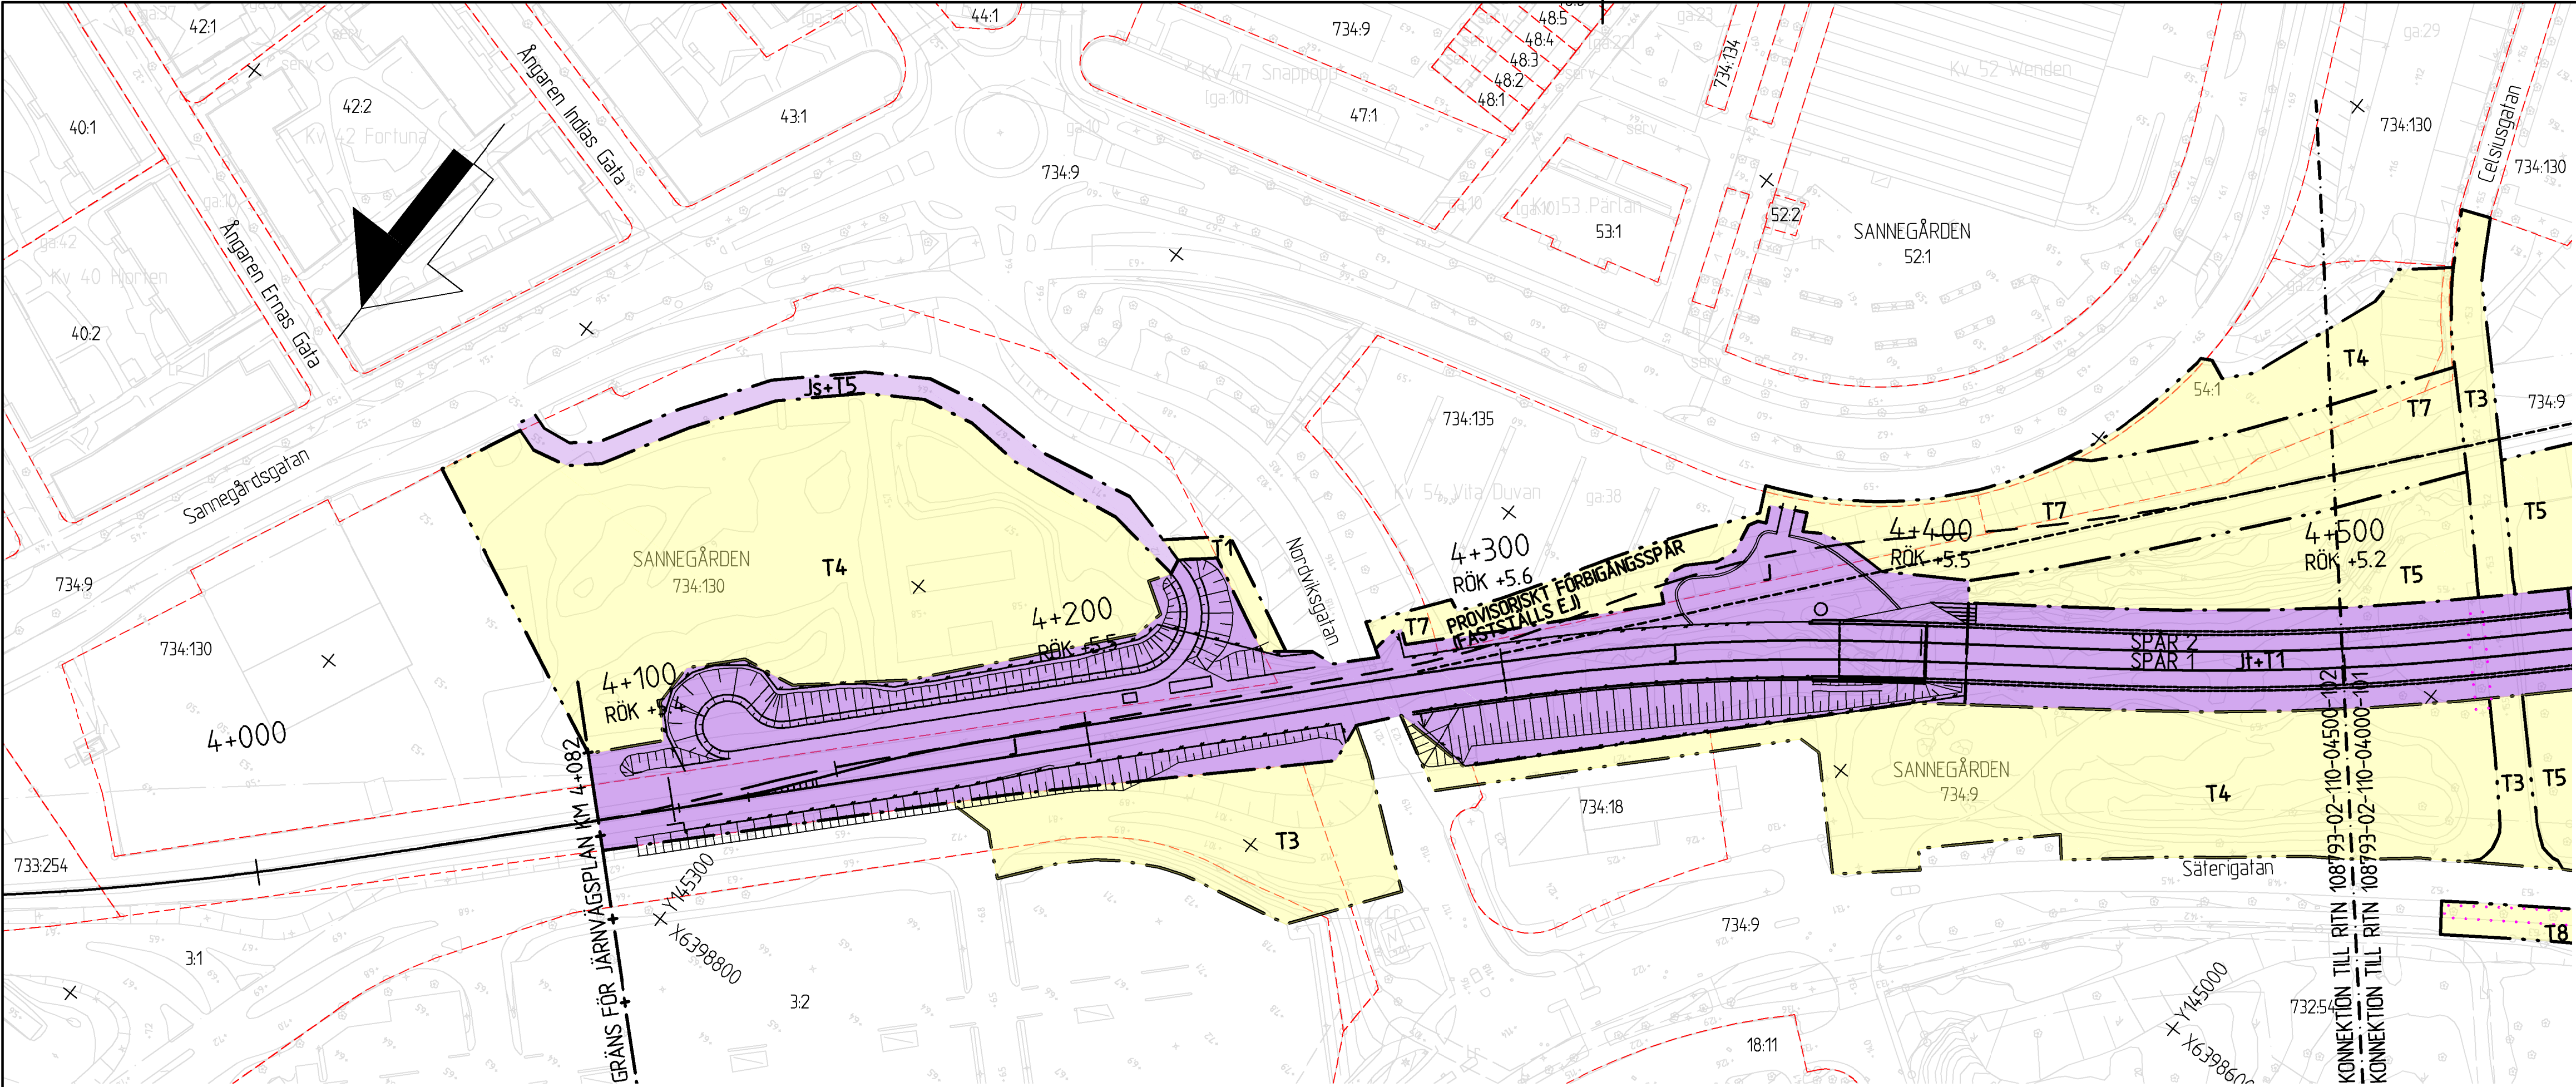

KOORDINATSYSTEM  
PLAN: SWEREF 99 12.00  
HÖJD: RH 2000

FASTIGHETSREDOVISNINGEN ÄR  
UPPDATERAD 2016-03-11

## TECKENFÖRKLARING

| MARKANSPRÅK |                                               |
|-------------|-----------------------------------------------|
|             | GRÄNS FÖR JÄRNVÄGSMARK                        |
|             | AVGRÄNSNING MELLAN OLIKA TYPER AV MARKANSPRÅK |
|             | GRÄNS FÖR JÄRNVÄGSPLAN                        |
|             | NY JÄRNVÄGSMARK MED ÄGANDERÄTT                |
|             | NY JÄRNVÄGSMARK MED ÄGANDERÄTT (3D)           |
|             | NY JÄRNVÄGSMARK MED SERVITUTSRÄTT             |
|             | TILLFÄLLIG NYTT JÄNDERÄTT                     |

T1 - YTA FÖR ANLÄGGNINGSARBETE, GÄLLER UNDER BYGGTID DOCK LÄNGST TILL OCH MED 5 ÅR FRÅN BYGGSTART  
T2 - YTA FÖR ANLÄGGNINGSARBETE, BYGGTRAFIK OCH ALLMÄN TRAFIK, GÄLLER UNDER BYGGTID DOCK LÄNGST TILL OCH MED 5 ÅR FRÅN BYGGSTART.  
BUSSTRAFIK SKA KUNNA PASSERA PÅ SÄTERIGATAN HELA TIDEN FÖRUTOM VID OMLÄGGNING AV GATA  
T3 - YTA FÖR ANLÄGGNINGSARBETE, BYGGTRAFIK OCH ALLMÄN TRAFIK, GÄLLER UNDER BYGGTID DOCK LÄNGST TILL OCH MED 5 ÅR FRÅN BYGGSTART  
T4 - YTA FÖR ANLÄGGNINGSARBETE, ETABLERING OCH MASSUPPLAG, GÄLLER UNDER BYGGTID DOCK LÄNGST TILL OCH MED 5 ÅR FRÅN BYGGSTART  
T5 - YTA FÖR ANLÄGGNINGSARBETE, ETABLERING OCH BYGGTRAFIK, GÄLLER UNDER BYGGTID DOCK LÄNGST TILL OCH MED 5 ÅR FRÅN BYGGSTART  
T6 - YTA FÖR BYGGTRAFIK OCH ALLMÄN GC-TRAFIK. TRÄD FÅR INTE PÅVERKAS. FORDONSRESTRIKTIONER:  
BREDD MAX 2,5 M, VIKT MAX 3,5 TON (LÄTT LASTBIL).  
GÄLLER UNDER BYGGTID DOCK LÄNGST TILL OCH MED 5 ÅR FRÅN BYGGSTART.  
T7 - YTA FÖR ARBETE MED BYGGNATION AV PROVISORISKT SPÅR, GÄLLER UNDER BYGGTID DOCK LÄNGST TILL OCH MED 5 ÅR FRÅN BYGGSTART.  
T8 - YTA FÖR GRUNDVATTENKONTROLL; BRUNNAR, LEDNINGAR, RENINGSANLÄGGNINGAR. TRÄD FÅR INTE PÅVERKAS, GÄLLER UNDER BYGGTID.  
T9 - YTA FÖR ALLMÄN TRAFIK, GÄLLER UNDER BYGGTID DOCK LÄNGST TILL OCH MED 5 ÅR FRÅN BYGGSTART.  
T10 - YTA FÖR ARBETSTUNNEL I BERG. YTA OVAN MARK OCH VEGETATION FÅR INTE PÅVERKAS, GÄLLER UNDER BYGGTID DOCK LÄNGST TILL OCH MED 5 ÅR FRÅN BYGGSTART.

### SKYDDSAÖTGÄRDER OCH FÖRSIKTIGHETSMÅTT

MARKERING ELLER AVERÄNSNING AV SKYDDSAÖTGÄRDER OCH FÖRSIKTIGHETSMÅTT  
SK1 - SÄKERHETSTRÄG, HÖJD MINST 4 M ÖVER RÖK + 2 M TÄT SKÄRM  
SK2 - STÖMLJUDSDÄMPANDE BALLASTMATTOR.

VERKSAMHETER/ÅTGÄRDER SOM UNDANTAS FRÅN FÖRBUD ENLIGT MILJÖBALKEN (MB) UNDANTAGEN GÄLLER HELA PLANEN  
FÖRBUDEN I 7:11 ANDRA STYCKET. MB GÄLLER EJ BYGGANDE AV JÄRNVÄG.  
SKYDDIGHETEN ATT GÖRA ANMÄLAN FÖR SAMRÅD ENLIGT 12:6 MB GÄLLER INTE FÖR DE VERKSAMHETER OCH ÅTGÄRDER SOM BEHOVS FÖR ATT BYGGA JÄRNVÄGEN OCH SOM FASTSTÄLLS OCH INGÅR I JÄRNVÄGSMARK ELLER OMRÅDE FÖR TILLFÄLLIG NYTT JÄNDERÄTT.

### ÖVRIGA BETECKNINGAR

|  |                        |
|--|------------------------|
|  | NYTT SPÅR              |
|  | BEFINTLIGT SPÅR        |
|  | PROVISORISKT SPÅR      |
|  | FASTIGHETSGRÄNS        |
|  | BIOTOPSKYDDAD TRÄDALLÉ |

X+XXX LÄNGDMÄTNING

RÖK +X.X HÖJD ÖVERKANT RÄL, SPÅR 2

## TECKENFÖRKLARING PROFIL

|  |                             |
|--|-----------------------------|
|  | SPÅRPROFIL, RÖK             |
|  | BEFINTLIG MARKNIVÅ          |
|  | BEFINTLIG BERGNIVÅ          |
|  | TROLIGT BERG (OSÄKERT LÅGE) |
|  | TERASS                      |

0 10 20 40 60 80 100  
SKALA 1:1000


## GRANSKNINGSHANDLING

| REV                                         | REVIDEREN AVSER                                  | DATUM                                | KONSTRUERAD AV           | GRANSKAD AV           |
|---------------------------------------------|--------------------------------------------------|--------------------------------------|--------------------------|-----------------------|
|                                             |                                                  | GRANSKAD<br>K. H. WENNER             | UPPDRAGS NR<br>234-30005 |                       |
|                                             | WWW.SWECO.SE                                     | DATUM<br>2016-03-30                  | REV                      |                       |
|                                             | <b>HAMNBANAN GÖTEBORG</b><br>ERIKSBERG - PÖLSEBO | SKED<br>JÄRNVÄGSPLAN<br>TEKNIKOMRÅDE |                          |                       |
| GRANSKAD AV<br>SWECO/SEKARH E. ANDERSSON    |                                                  | FASTSTÄLLD AV                        | FORMAT<br>A1             | SKALA<br>1:1000/1:200 |
| PLANKARTA, PROFIL SPÅR 2                    |                                                  | DATUM<br>2016-03-30                  | BLAD<br>101              | BLAD<br>102           |
| KONSTRUERAD AV<br>SWECO/SEKARH E. ANDERSSON |                                                  | DATUM<br>2016-03-30                  | FORMAT<br>A1             | BANKEL<br>603         |


ida\_femname

plottime

ida\_username

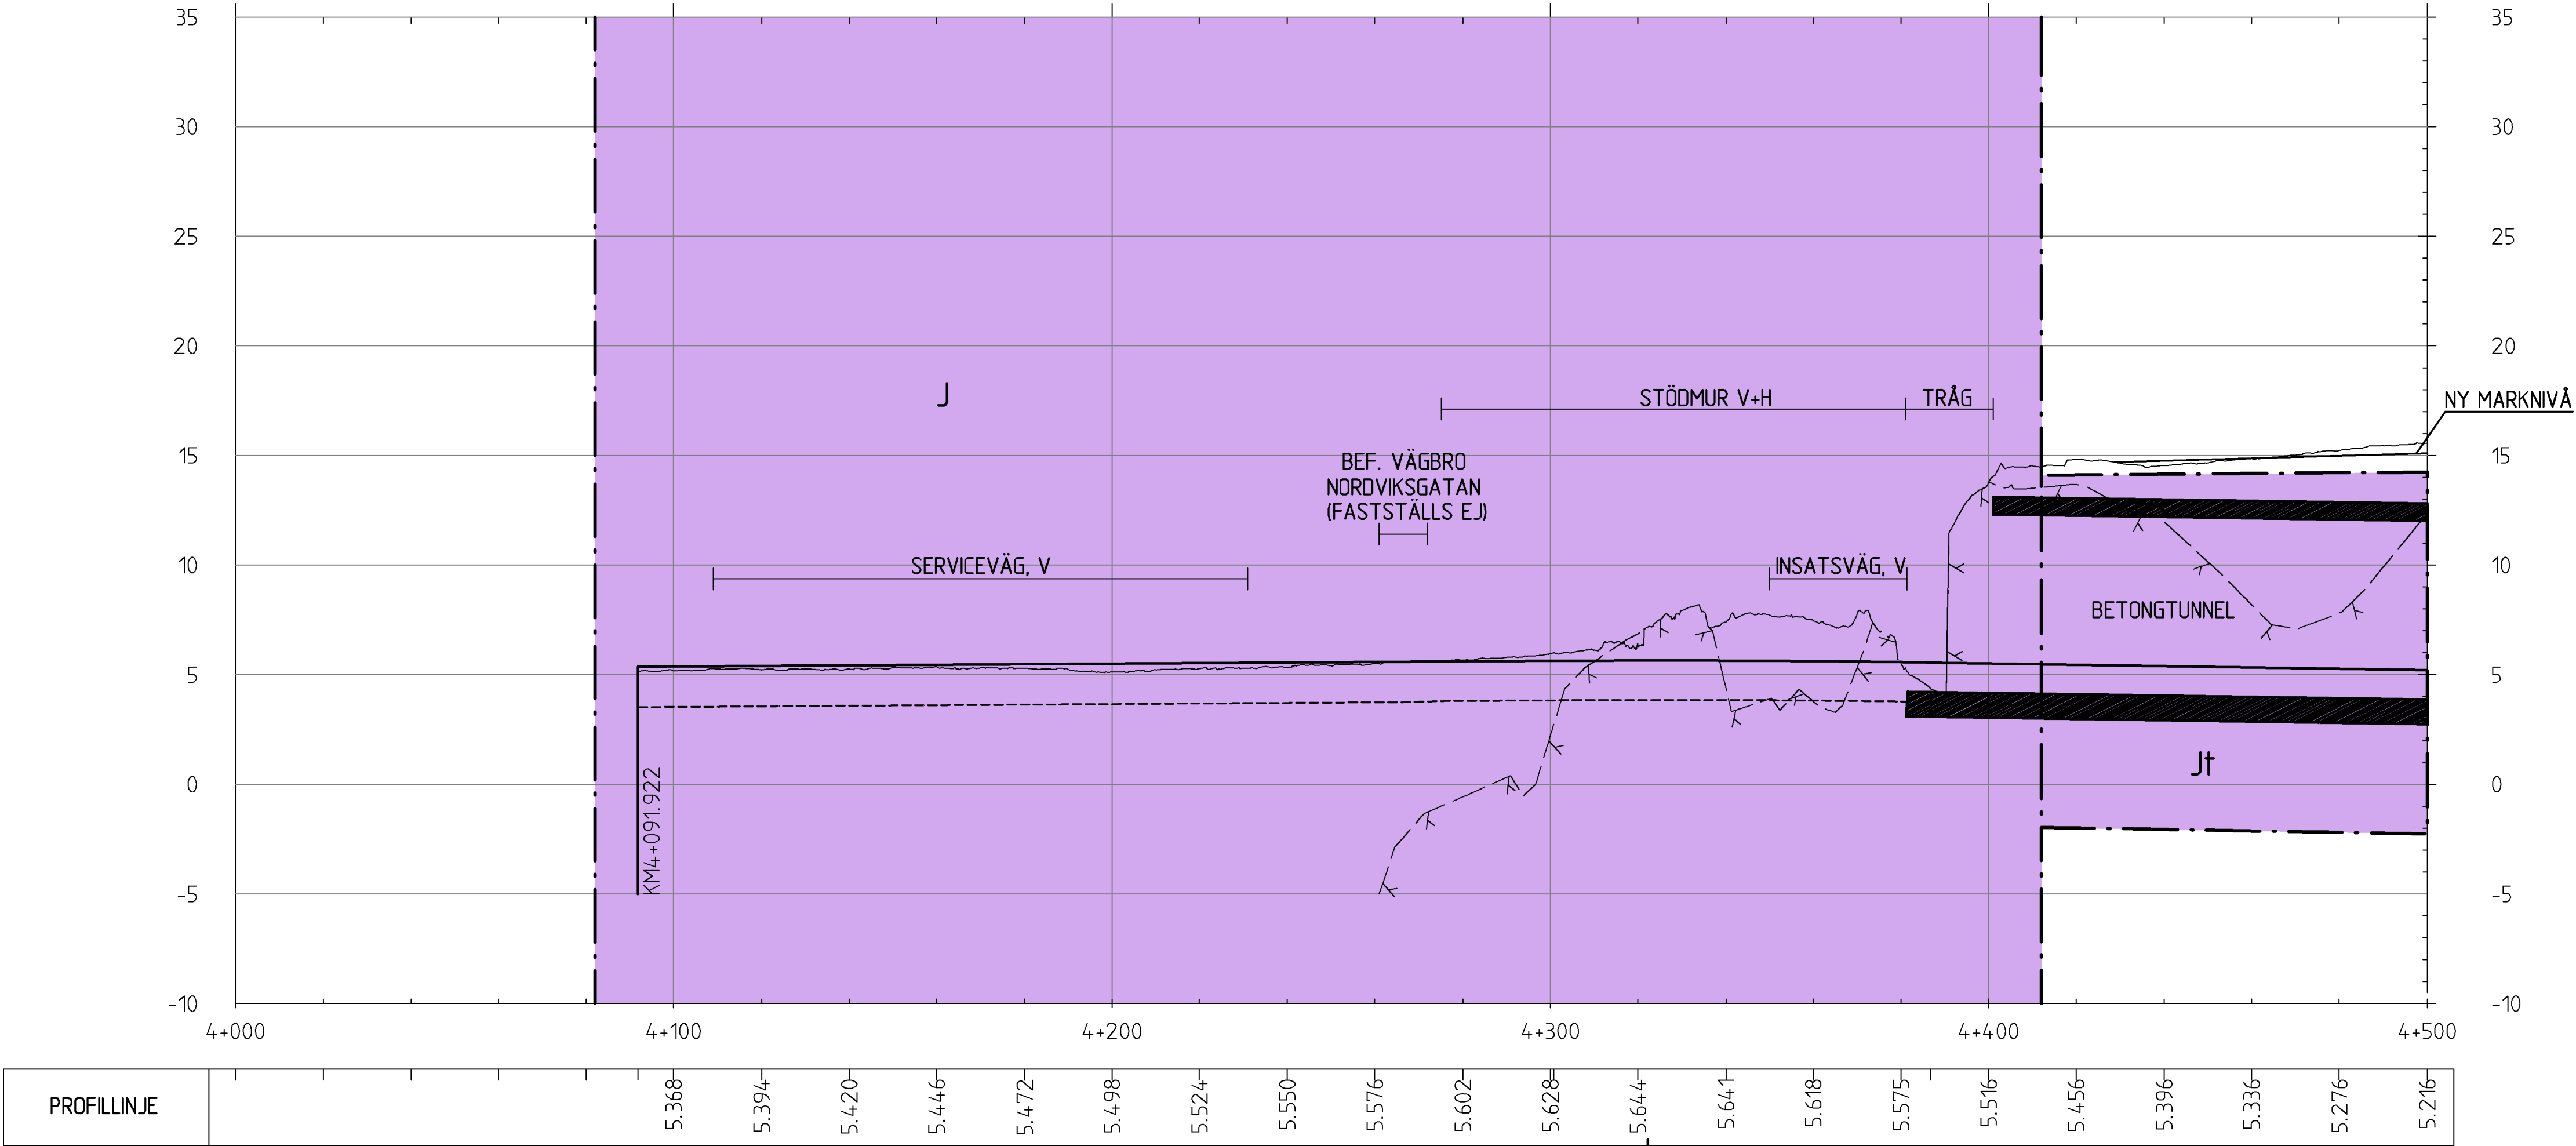




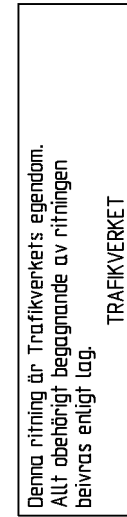

| ida_itemname | plotime | ida_username |
|--------------|---------|--------------|
|--------------|---------|--------------|

Denna ritning är Trafikverkets egendom.  
Allt obehörigt begagnande av ritningen  
beträffar enbart lag.

TRAFIKVERKET

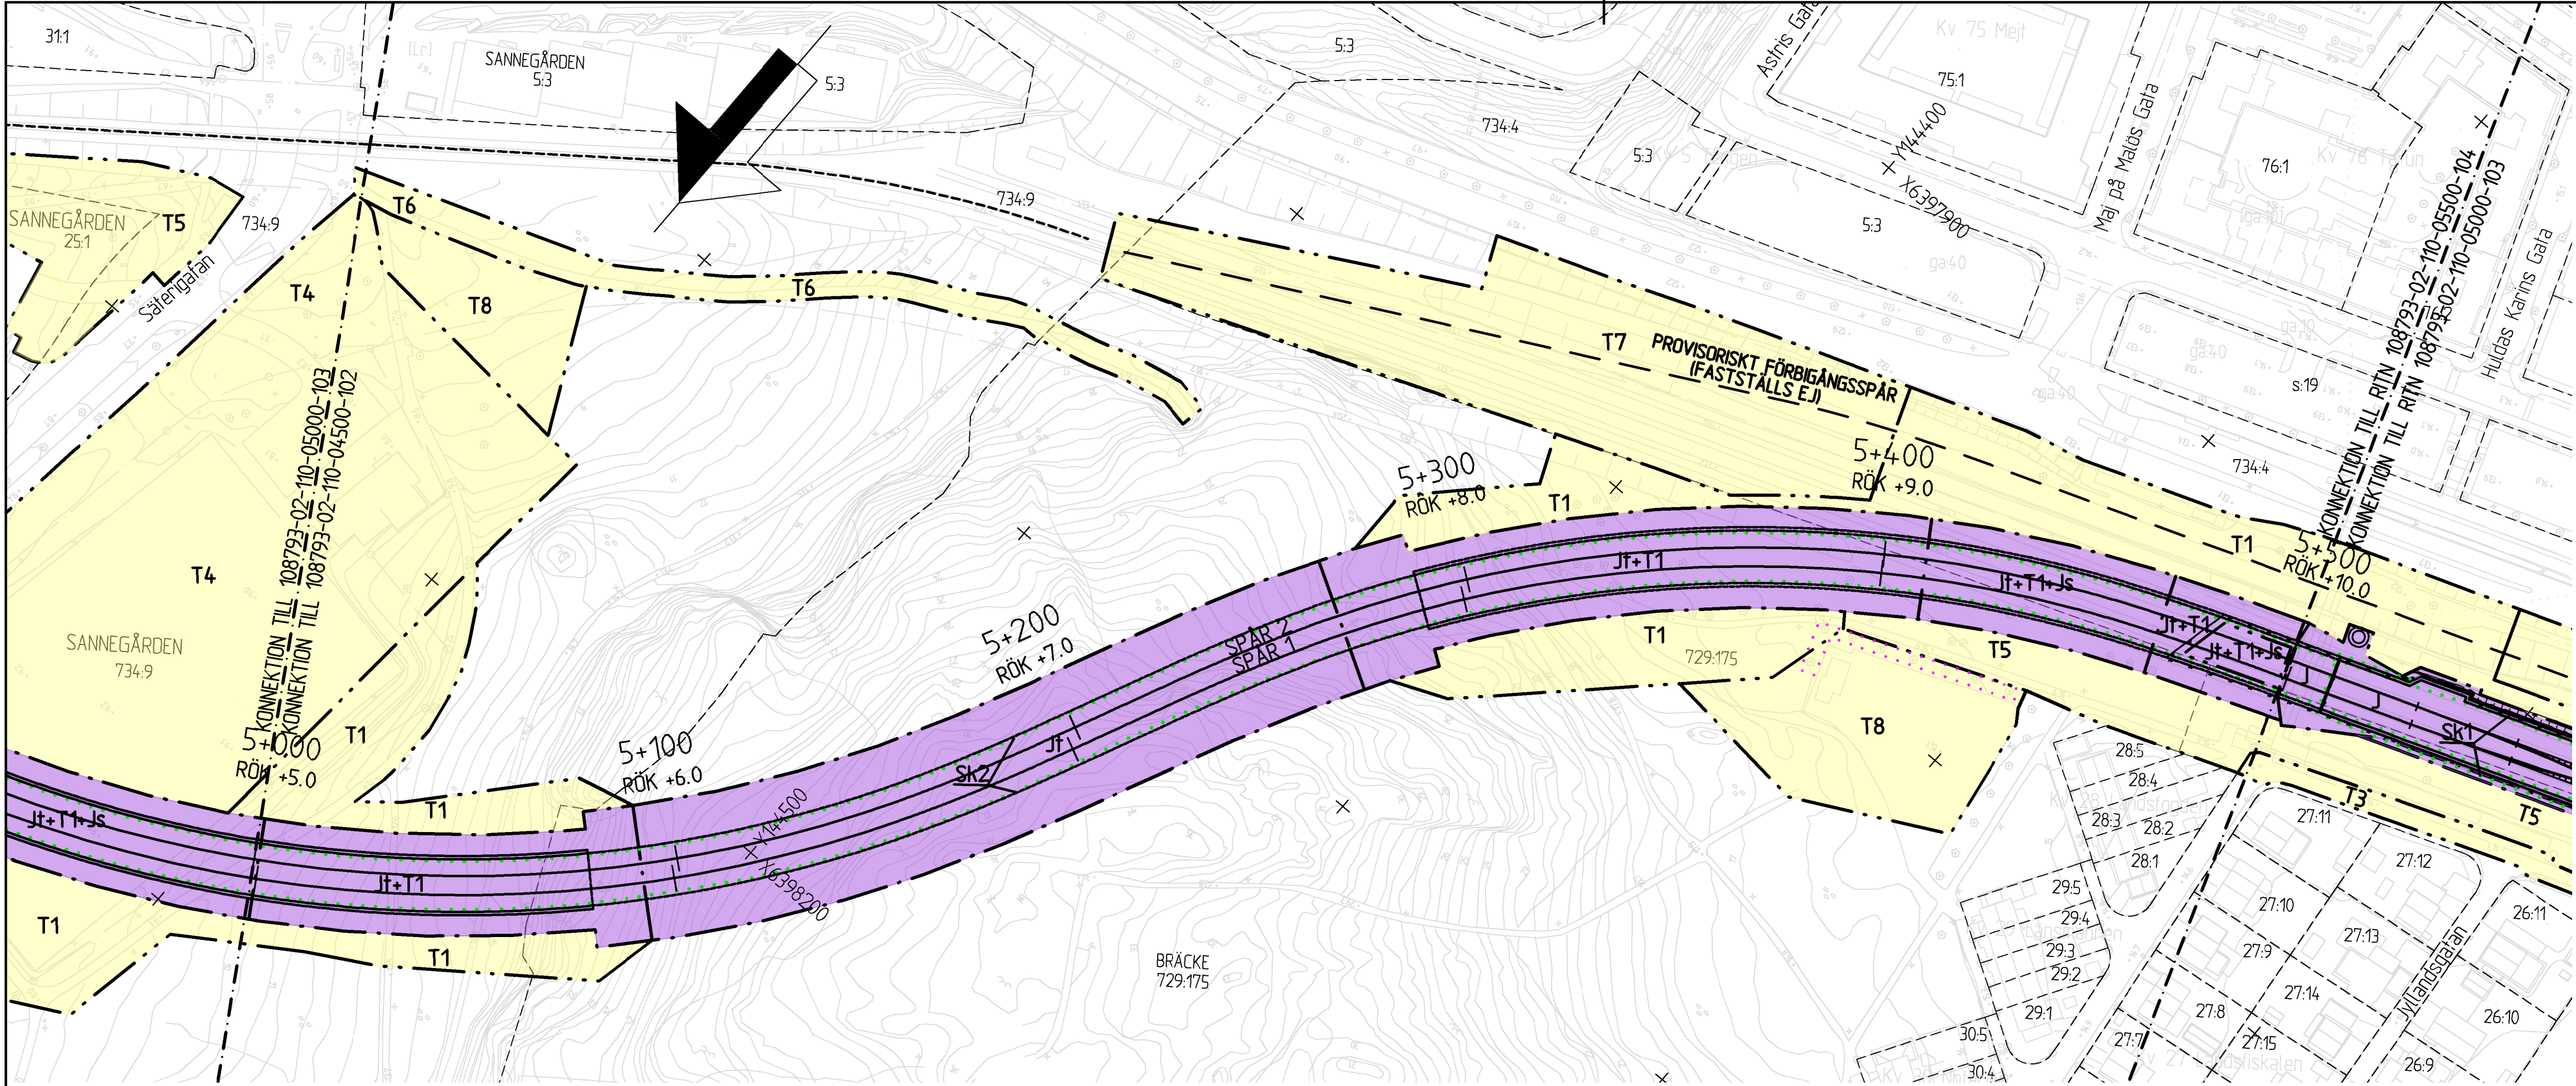

KOORDINATSYSTEM  
PLAN: SWEREF 99 12.00  
HÖJD: RH 2000

FASTIGHETSREDOVISNINGEN ÄR  
UPPDATERAD 2016-03-11

## TECKENFÖRKLARING

### MARKANSPRÅK

- GRÄNS FÖR JÄRNVÄGSMARK
- AVGRÄNSNING MELLAN OLIKA TYPER AV MARKANSPRÅK
- GRÄNS FÖR JÄRNVÄGSPLAN

- J** NY JÄRNVÄGSMARK MED ÄGANDERÄTT
- J†** NY JÄRNVÄGSMARK MED ÄGANDERÄTT (3D)
- Js** NY JÄRNVÄGSMARK MED SERVITUTSRÄTT
- T** TILLFÄLLIG NYTTJÄNDERÄTT

T1 - YTA FÖR ANLÄGGNINGSARBETE, GÄLLER UNDER BYGGTID DOCK LÄNGST TILL OCH MED 5 ÅR FRÅN BYGGSTART

T2 - YTA FÖR ANLÄGGNINGSARBETE, BYGGTRAFIK OCH ALLMÄN TRAFIK. GÄLLER UNDER BYGGTID DOCK LÄNGST TILL OCH MED 5 ÅR FRÅN BYGGSTART. BUSSTRAFIK SKA KUNNA PASSERA PÅ SÄTERIGATAN HELA TIDEN FÖRUTOM VID OMLÄGGNING AV GATA

T3 - YTA FÖR ANLÄGGNINGSARBETE, BYGGTRAFIK OCH ALLMÄN TRAFIK. GÄLLER UNDER BYGGTID DOCK LÄNGST TILL OCH MED 5 ÅR FRÅN BYGGSTART

T4 - YTA FÖR ANLÄGGNINGSARBETE, ETABLERING OCH MASSUPPLAG. GÄLLER UNDER BYGGTID DOCK LÄNGST TILL OCH MED 5 ÅR FRÅN BYGGSTART

T5 - YTA FÖR ANLÄGGNINGSARBETE, ETABLERING OCH BYGGTRAFIK. GÄLLER UNDER BYGGTID DOCK LÄNGST TILL OCH MED 5 ÅR FRÅN BYGGSTART

T6 - YTA FÖR BYGGTRAFIK OCH ALLMÄN GC-TRAFIK. TRÄD FÅR INTE PÅVERKAS. FÖRORDSRESTRIKTIONER:

BREDD MAX 2,5 M, VIKT MAX 3,5 TON ILÄTT LASTBIL.

GÄLLER UNDER BYGGTID DOCK LÄNGST TILL OCH MED 5 ÅR FRÅN BYGGSTART.

T7 - YTA FÖR ARBETE MED BYGGNATION AV PROVISORISKT SPÅR. GÄLLER UNDER BYGGTID DOCK LÄNGST TILL OCH MED 5 ÅR FRÅN BYGGSTART.

T8 - YTA FÖR GRUNDVATTENKONTROLL, BRUNNAR, LEDNINGAR, RENINGSANLÄGGNINGAR. TRÄD FÅR INTE PÅVERKAS. GÄLLER UNDER BYGGTID.

T9 - YTA FÖR ALLMÄN TRAFIK. GÄLLER UNDER BYGGTID DOCK LÄNGST TILL OCH MED 5 ÅR FRÅN BYGGSTART.

T10 - YTA FÖR ARBETSTUNNEL I BERG. YTA OVAN MARK OCH VEGETATION FÅR INTE PÅVERKAS. GÄLLER UNDER BYGGTID DOCK LÄNGST TILL OCH MED 5 ÅR FRÅN BYGGSTART.

### SKYDDSÅTGÄRDER OCH FÖRSIKTIGHETSMÅTT

- MARKERING ELLER AVGRÄNSNING AV SKYDDSÅTGÄRDER OCH FÖRSIKTIGHETSMÅTT

SK1 - SÄKERHETSTRÄG, HÖJD MINST 4 M ÖVER RÖK + 2 M TÄT SKÄRM

SK2 - STOMLJUSDÄMPANDE BALLASTMATTA.

### VERKSAMHETER/ÅTGÄRDER SOM UNDANTAS FRÅN FÖRBUD ENLIGT MILJÖBALKEN (MB) UNDANTAGEN GÄLLER HELA PLANEN

FÖRBUDEN I 7:11, ANDRA STYCKET, MB GÄLLER EJ BYGGANDE AV JÄRNVÄG.

SKYDDIGHETEN ATT GÖRA ANMÄLAN FÖR SAMRÅD ENLIGT 12:6 MB GÄLLER INTE FÖR DE VERKSAMHETER OCH ÅTGÄRDER SOM BEHÖVS FÖR ATT BYGGA JÄRNVÄGEN OCH SOM FASTSTÄLLS OCH INGÅR I JÄRNVÄGSMARK ELLER OMRÅDE FÖR TILLFÄLLIG NYTTJÄNDERÄTT.

### ÖVRIGA BETECKNINGAR

- NYTT SPÅR
- BEFINTLIGT SPÅR
- PROVISORISKT SPÅR
- FASTIGHETSGRÄNS
- BIOTOPSKYDDAD TRÄDALLÉ

X+XXX LÄNGDMÄTNING

RÖK +X.X HÖJD ÖVERKANT RÄL, SPÅR 2

## TECKENFÖRKLARING PROFIL

- SPÅRPROFIL, RÖK
- BEFINTLIG MARKNIVÅ
- BEFINTLIG BERGNIVÅ
- TROLIGT BERG (OSÄKERT LÄGE)
- TERASS

0 10 20 40 60 80 100  
SKALA 1:1000

## GRANSKNINGSHANDLING

| REV                            | REVIDERINGEN AVSER                                                                   | DATUM                                           | KONSTRUERAD AV                | GRANSKAD AV   |
|--------------------------------|--------------------------------------------------------------------------------------|-------------------------------------------------|-------------------------------|---------------|
|                                | HANDLÄGGARE<br><b>SWECO</b><br>WWW.SWECO.SE<br>A. AIDEBOERN<br>GRÄND<br>L. MAGNUSSON | GRANSKAD<br>K. H. WENNER<br>DATUM<br>2016-03-30 | UPPRIS NR<br>234-30005<br>REV |               |
| <b>TRAFIKVERKET</b>            | <b>HAMNBANAN GÖTEBORG</b><br>ERIKSBERG - PÖLSEBO                                     | SKED<br>JÄRNVÄGSPLAN<br>TEKNIKOMRÅDE            |                               |               |
| PLANKARTA, PROFIL SPÅR 2       |                                                                                      | NY<br>5+000 - 5+500                             | SKALA<br>1:1000/1:200         | BANKEL<br>603 |
| KONSTRUERAD AV<br>SWECO/SEKARH | GRANSKAD AV<br>E. ANDERSSON                                                          | FASTSTÄLLD AV                                   | DATUM<br>2016-03-30           | FORMAT<br>A1  |
| ida_filenname                  |                                                                                      |                                                 | plottime                      | ida_username  |



GRÄNS FÖR JÄRNVÄGSMARK  
AVGRÄNSNING MELLAN OLIKA TYPER  
AV MARKANSPRÅK  
GRÄNS FÖR JÄRNVÄGSPLAN

|   |                    |                                                                                                |                                                               |                                       |   |             |  |
|---|--------------------|------------------------------------------------------------------------------------------------|---------------------------------------------------------------|---------------------------------------|---|-------------|--|
| REV                                                                                                   | REVIDERINGS AVISER |                                                                                                |                                                               | DATUM                                 | KONSTRUERAD AV   | GRANSKAD AV |  |
| <br>WWW.SWECO.SE |                    | HANDLÄGGARE<br><b>A. AIDEBORN</b><br>SKEDÅND<br><b>L. MAGNUSSON</b>                            | GRANSKAD<br><b>K. H. WENNER</b><br>DATUM<br><b>2016-03-30</b> | UPPDRAG NR<br><b>234 30005</b><br>REV |   |             |  |
|                  |                    | <b>HAMNBANAN GÖTEBORG</b><br><b>ERIKSBERG - PÖLSEBO</b><br><br><b>PLANKARTA, PROFIL SPÅR 2</b> |                                                               |                                       | SKEDJE<br><b>JÄRNVÄGSPLAN</b><br>TERNINGBÄRRE<br><br>RM<br><b>5-500 = 6+000</b> SKALA<br><b>1:1000/1:200</b><br>RITNINGEN PROJEKT<br><b>108793-02-110-05500-104</b> FÄRDEL<br><b>603</b><br>RITNINGENS FÖRVALTNING      BJÄRD      NASTÄ BÄ      REV |             |  |
| KONSTRUERAD AV                                                                                        | GRANSKAD AV        | FASTSTÄLLD AV                                                                                  | DATUM                                                         | FORMAT                                |   |             |  |
| SWECO/SEKHAR                                                                                          | E. ANDERSSON       |                                                                                                | 2016-03-30                                                    | A1                                    |   |             |  |

```
ida username
```