



Den här ritning är Trafikverkets ägdom. Allt
begränsande av rättsliga bevisas enligt lag.
TRAFIKVERKET

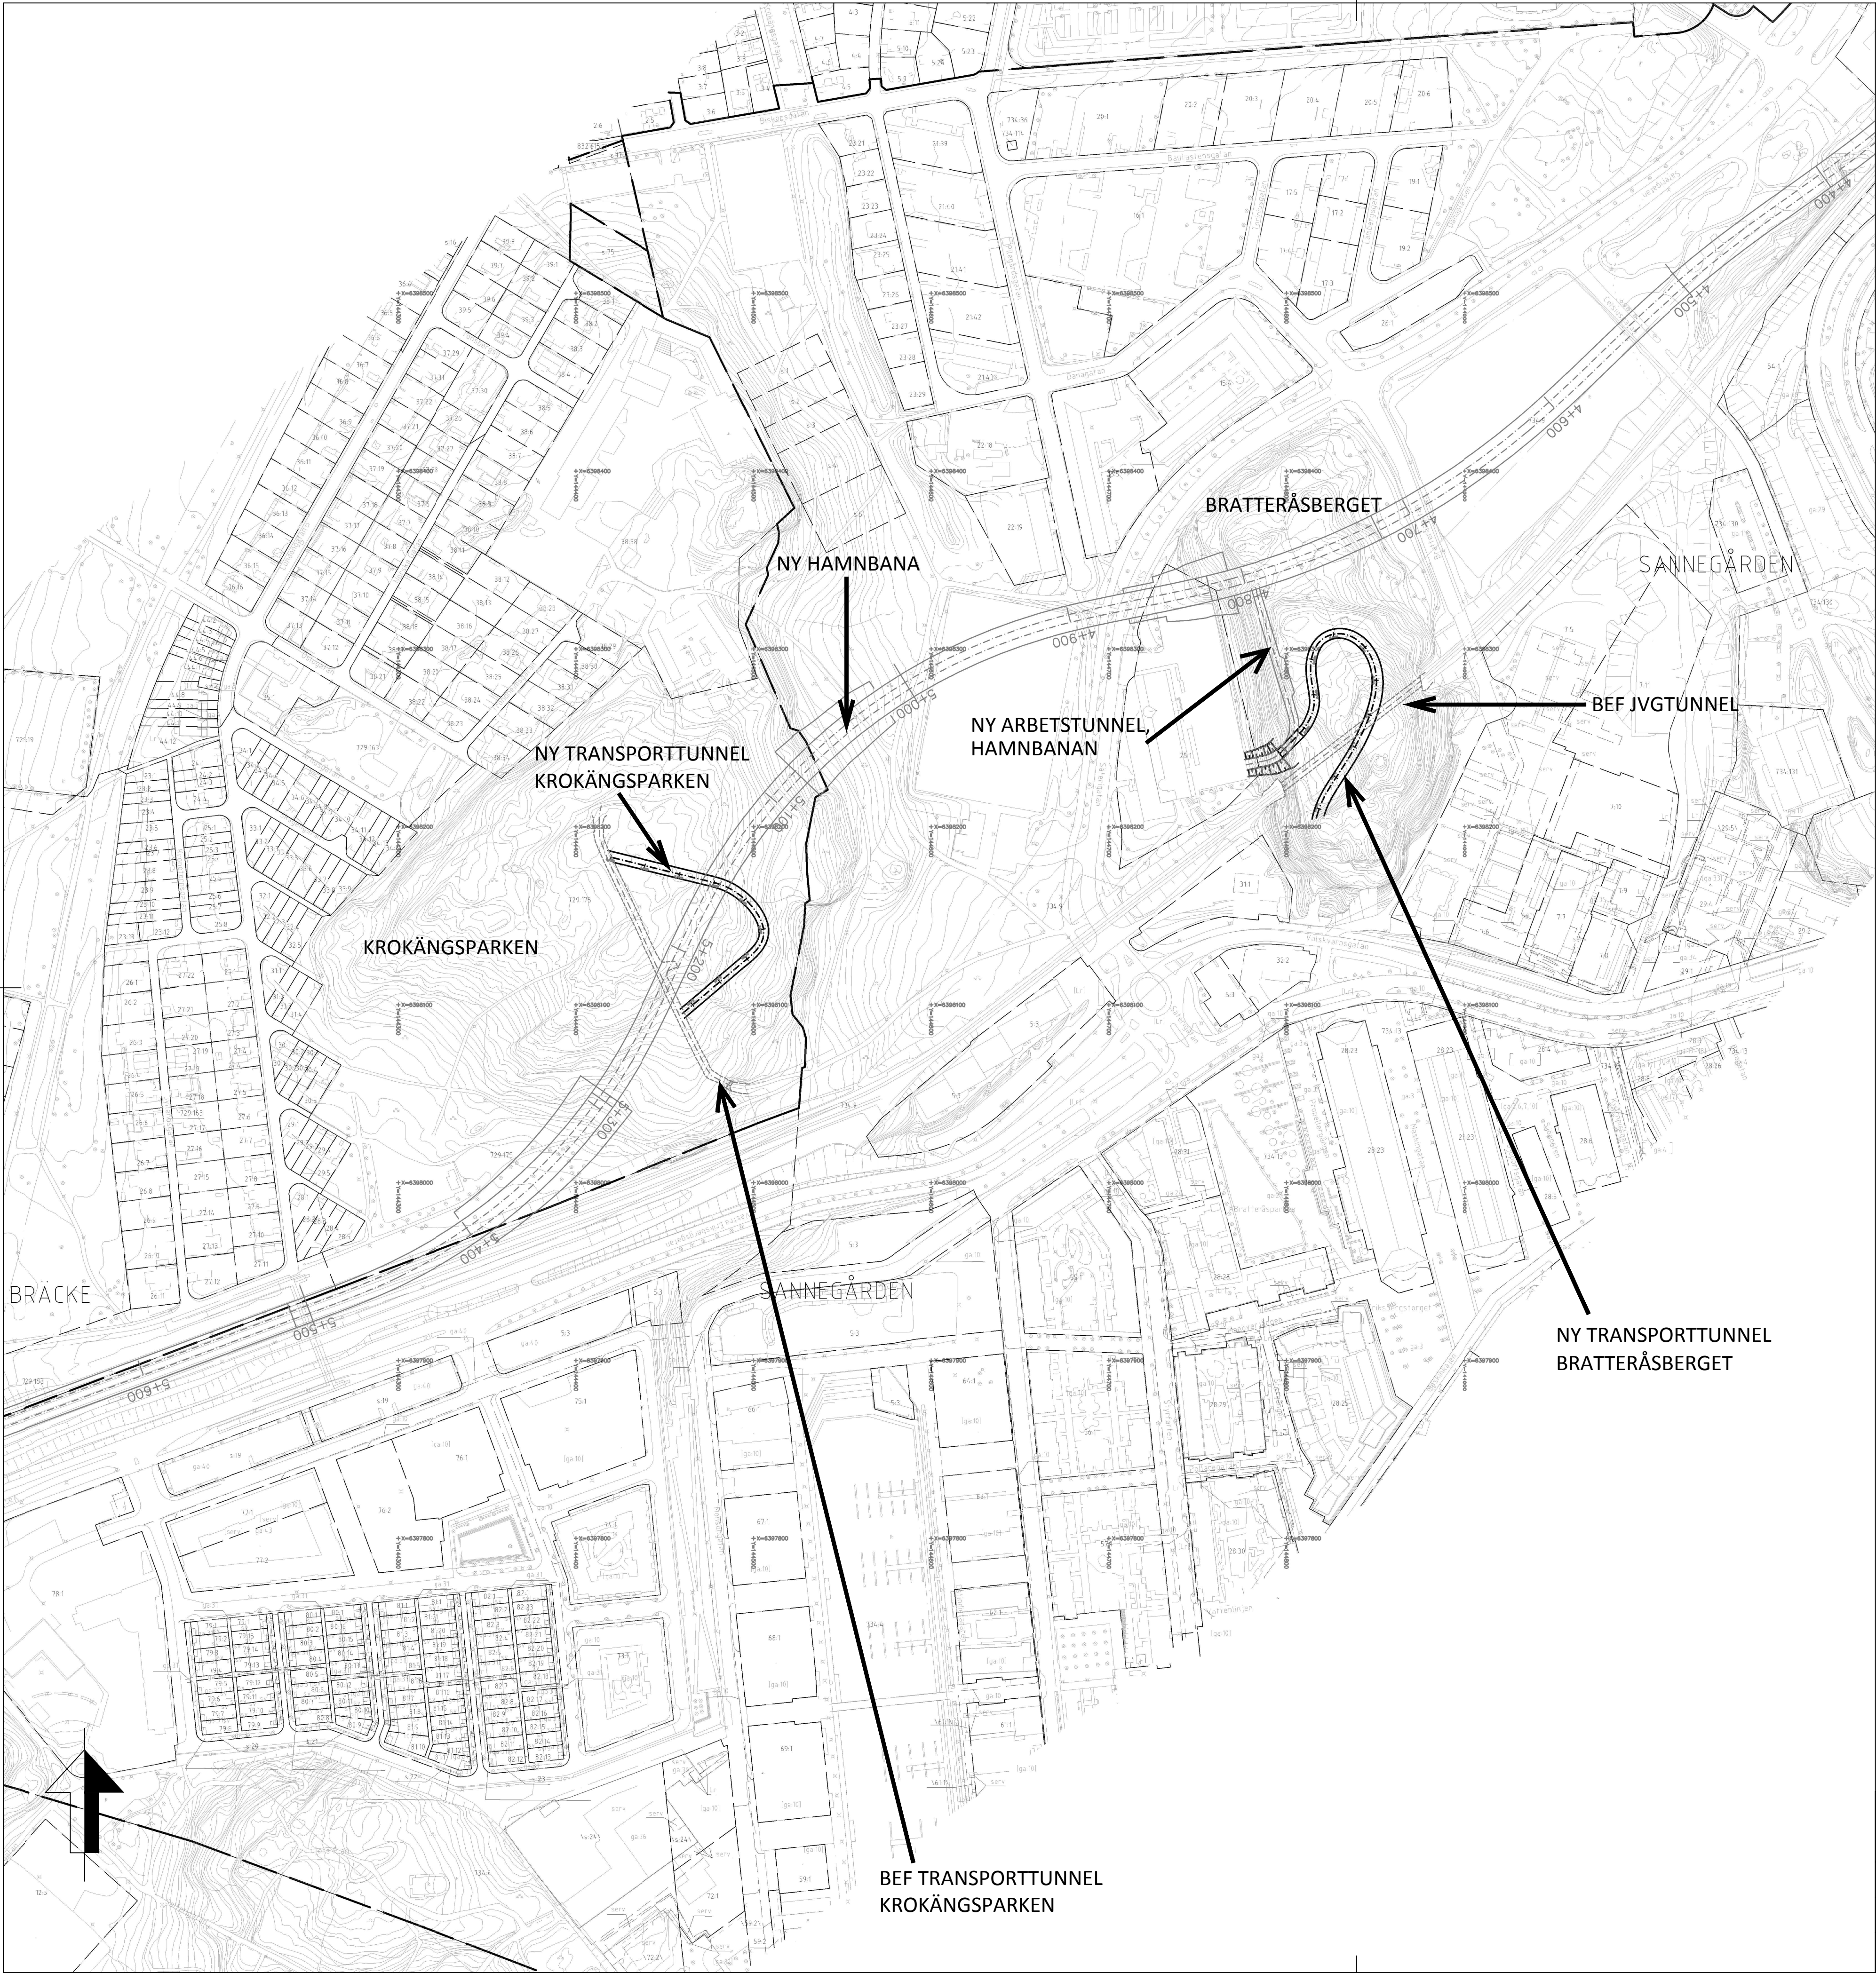

KOORDINATSYSTEM: SWREF 99 12 00
HÖJDSYSTEM: RH2000

FÖRKLARINGAR

- NY TRANSPORTTUNNEL
- NY HAMNBANA
- NY ARBETSTUNNEL, HAMNBANAN
- BEFINTLIG TUNNEL
- TRAKTGRÄNS
- FASTIGHETSGRÄNS

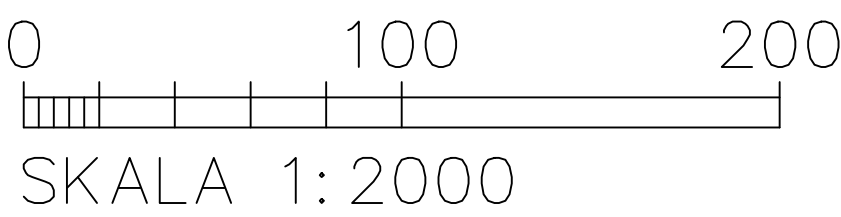

		GRYAABS TRANSPORTTUNNLAR		HANDLINGSTYP TILLSTÅNDSANSÖKAN	
SKAPAD AV INGELA HAEGGMAN		ERIKSBERG-PÖLSEBO		ANLÄGGNINGSTYP XXX	
GRANSKAD AV THOMAS WALLROTH		PLANRITNING		KILOMETER+METER XXX + XXX — XXX+XXX	BANDEL XXX
GODKÄND AV PETER DANIELSSON		XXX		RITNINGNUMMER 150176	PROJEKT 150176
DATUM 2017-03-03	SKALA 1:2000	FORMAT A1	RITNINGNUMMER TRV 2016/23343	FÖRVALTNING	BLAD 001
				NÄSTA BLAD —	ÄNDR. XXX