


Den här ritning är Trafikverkets egendom. Allt obehörigt begagnande av ritningen beivras enligt lag.
TRAFIKVERKET

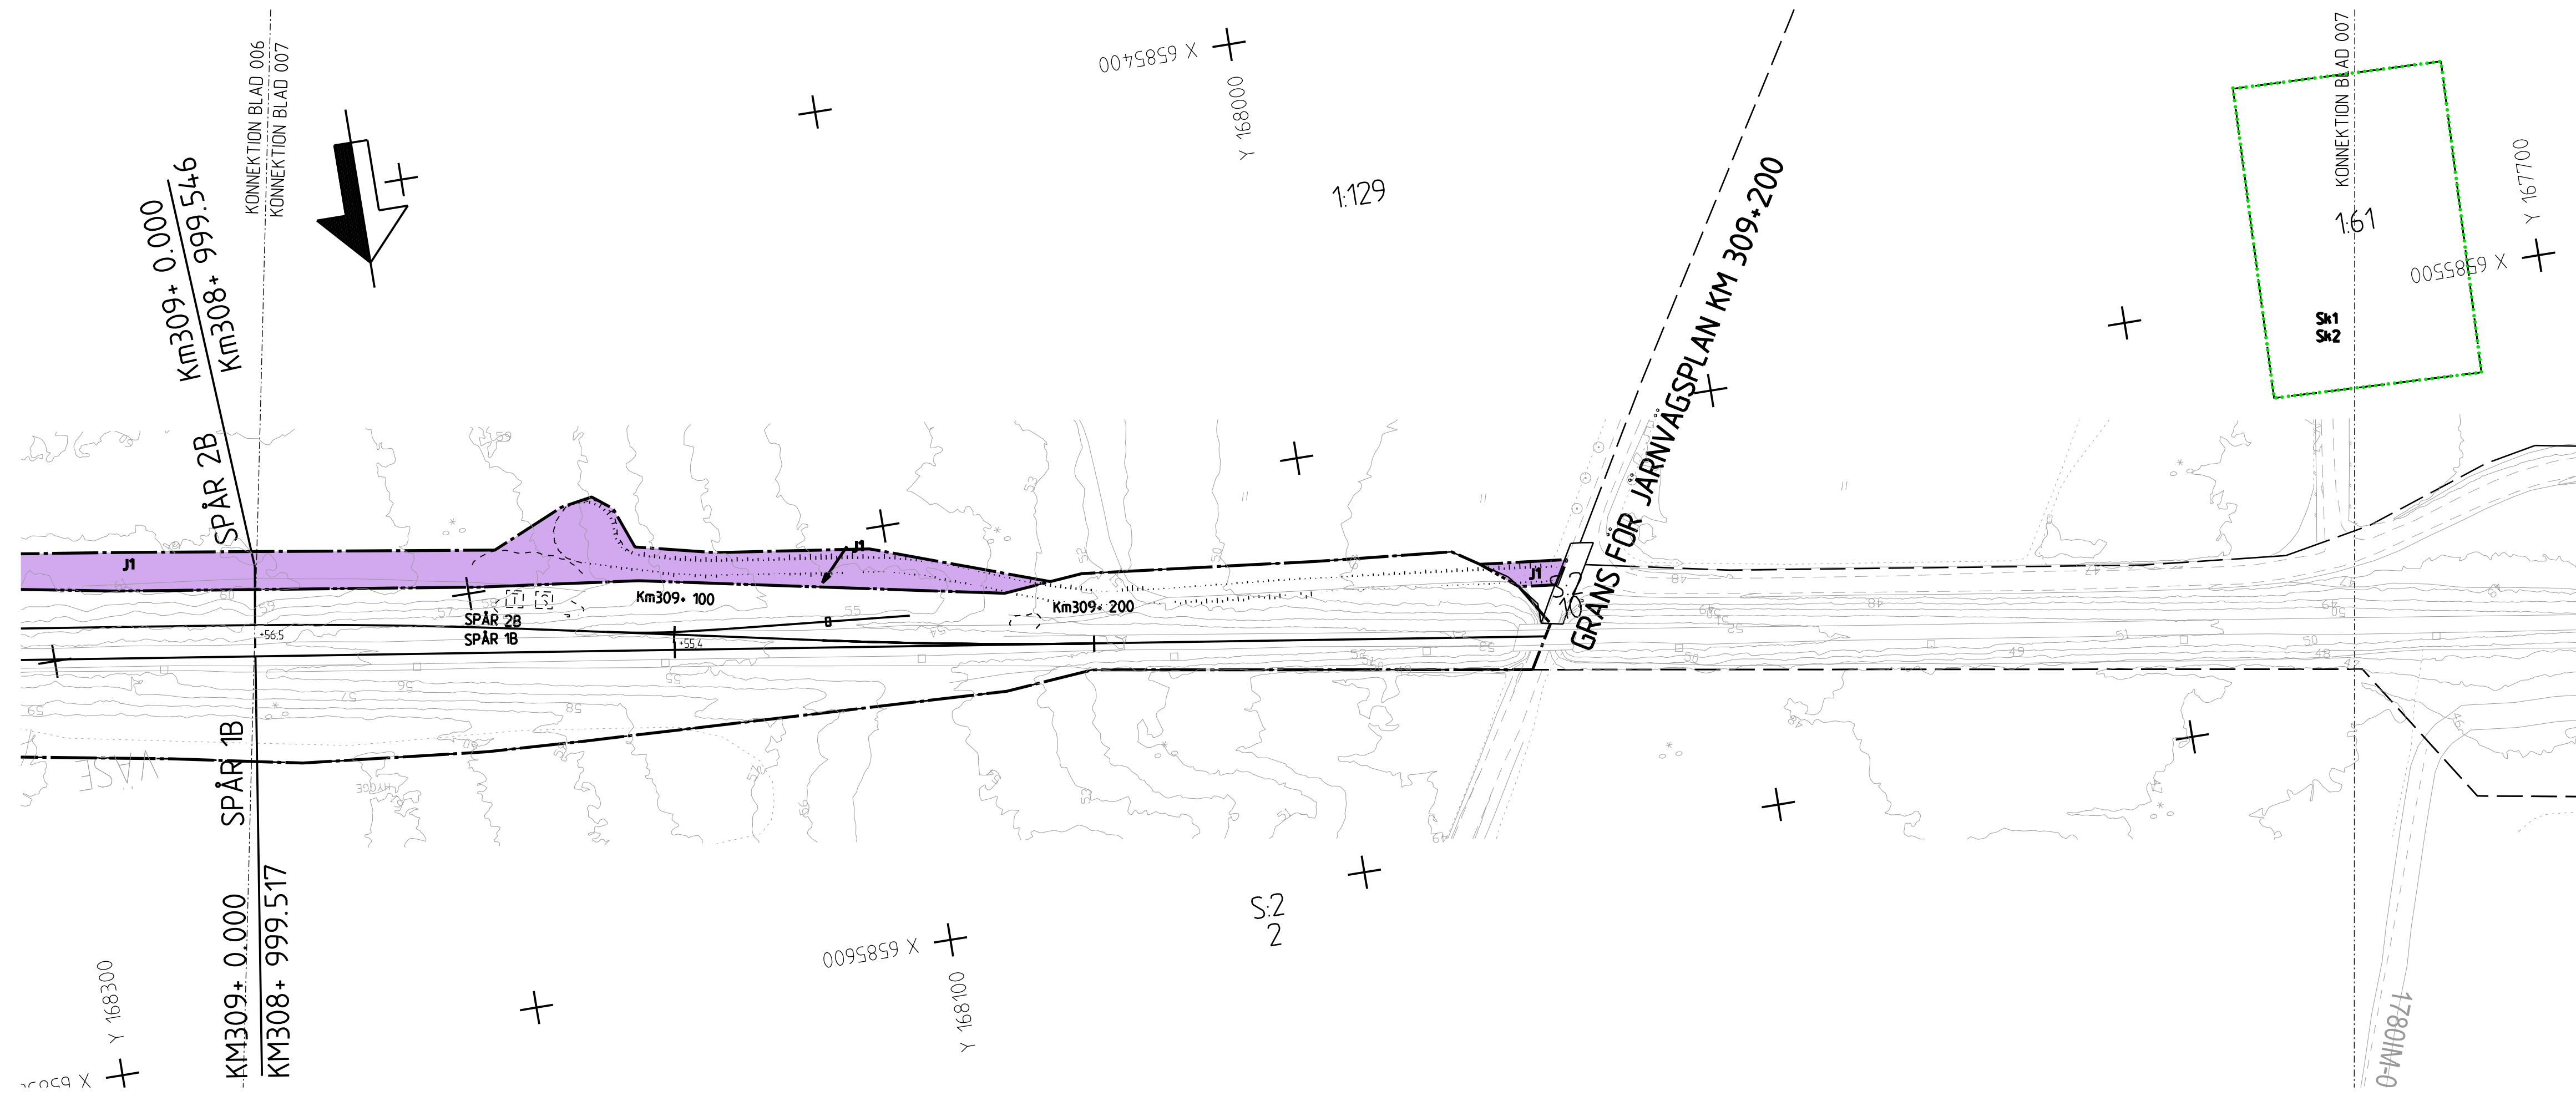

BETECKNINGAR

- GRÄNSER**
- GRÄNS FÖR JÄRNVÄGSMARK
 - AVGRÄNSNING MELLAN OLIKA TYPER AV MARKANSPRÅK
 - FASTIGHETSGRÄNS
- BYGGLOV**
- B1** BYGGLOV KRÄVS INTE FÖR UPPLAG
- MARKANSPRÅK**
- J** NY JÄRNVÄGSMARK MED ÄGANDERÄTT
 - V** NYTT VÄGOMRÅDE MED VÄGRÄTT
 - Vi** NYTT VÄGOMRÅDE MED INSKRÄNKT VÄGRÄTT
 - T** TILFÄLLIG NYTT JÄNDERÄTT FÖR ARBETSOMRÅDE/UPPLAG/ETABLERING

ÖVRIGA BETECKNINGAR PÅ PLANKARTAN


- Km 13+000**
SPÅRLINJE MED LÄNGDMÄTNING OCH HÖJD PÅ RÖK
- NY VÄXEL**
- SKYDDSAÖTGÄRDER**
- S1** Erbjudande om butterskyddsåtgärder utanför järnvägsmark i form av **fasad/fönsteråtgärd**. Erbjudandet gäller om närmare undersökningar visar att åtgärd erfordras för att riktvärdena 45 dBA maximalnivå inomhus för bostäder inte ska överskridas. Vid tillämpningen ska hänsyn tas till vad som är tekniskt möjligt och ekonomiskt rimligt.
 - S2** Erbjudande om butterskyddsåtgärder utanför järnvägsmark i form av **lokalt skydd vid uteplats**. Erbjudandet gäller om närmare undersökningar visar att åtgärd erfordras för att riktvärdena 70 dBA maximalnivå utomhus vid uteplats för bostäder inte ska överskridas. Vid tillämpningen ska hänsyn tas till vad som är tekniskt möjligt och ekonomiskt rimligt.

- J1** NY JÄRNVÄGSMARK MED ÄGANDERÄTT. TILFÄLLIG NYTT JÄNDERÄTT FÖR ARBETSOMRÅDE. FRÅN BYGGSTART AV FÖRBEREDANDE ARBETEN TILL TVÅ MÅNADER EFTER GODKÄND SLUTBESIKTNING
- V1** NYTT VÄGOMRÅDE MED ÄGANDERÄTT. TILFÄLLIG NYTT JÄNDERÄTT FÖR ARBETSOMRÅDE. FRÅN BYGGSTART AV FÖRBEREDANDE ARBETEN TILL TVÅ MÅNADER EFTER GODKÄND SLUTBESIKTNING
- Vi1** NYTT VÄGOMRÅDE MED INSKRÄNKT VÄGRÄTT FÖR STÖDMUR. TILFÄLLIG NYTT JÄNDERÄTT FÖR ARBETSOMRÅDE. FRÅN BYGGSTART AV FÖRBEREDANDE ARBETEN TILL TVÅ MÅNADER EFTER GODKÄND SLUTBESIKTNING
- T1** TILFÄLLIG NYTT JÄNDERÄTT FÖR ARBETSOMRÅDE/UPPLAG/ETABLERING. FRÅN BYGGSTART AV FÖRBEREDANDE ARBETEN TILL TVÅ MÅNADER EFTER GODKÄND SLUTBESIKTNING

- ILLUSTRATIONER PÅ PLANKARTAN (FASTSTÄLLS E.J.)**
- NY PLATTFORM
 - FRAMTIDA PLATTFORM
 - SPÅR OCH VÄXEL SOM RIVS
 - TEKNIKBYGGNAD
 - BYGGNAD SOM RIVS

LÄNGDMÄTNING
HUVUDLÄNGDMÄTNING LIGGER I SPÅRMITT 1

KOORDINATSYSTEM
I PLAN: SWEREF 99 13 30
I HÖJD: RH 2000
GRUNDKARTAN ÄR DATERAD 2014-04-15

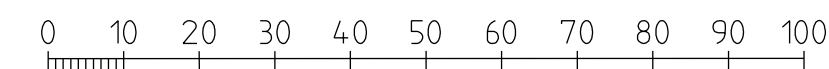

ARBETSKOPIA 2015-03-20

ATKINS	GRANSKAD Y-A KANG GODKÄND	UPPDRAGSNUMMER 2011856 DATUM	PROJEKT / ENTREPRENADNAMN MÖTESSTATIONER KIL-LAXÅ DELEN VÄSE
	TRAFIKVERKET VÄSE MÖTESSTATIONER KIL-LAXÅ, VÄSE (LAXÅ) - (KARLSTAD VÄLSVIKEN) PLANKARTA		SKALA 1:1000 SKALA 1:1000 RITNINGSNR FÖRVALTNING 007
KONSTRUERAD AV ATKINS/RK	GRANSKAD AV	GODKÄND AV	DATUM
FORMAT A3FF	RITNINGSNR FÖRVALTNING 007	BLAD ---	REVISION ---