


Den här ritning är Trafikverkets egendom. Allt obehörigt begagnande av ritningen beivras enligt lag.
TRAFFIKVERKET

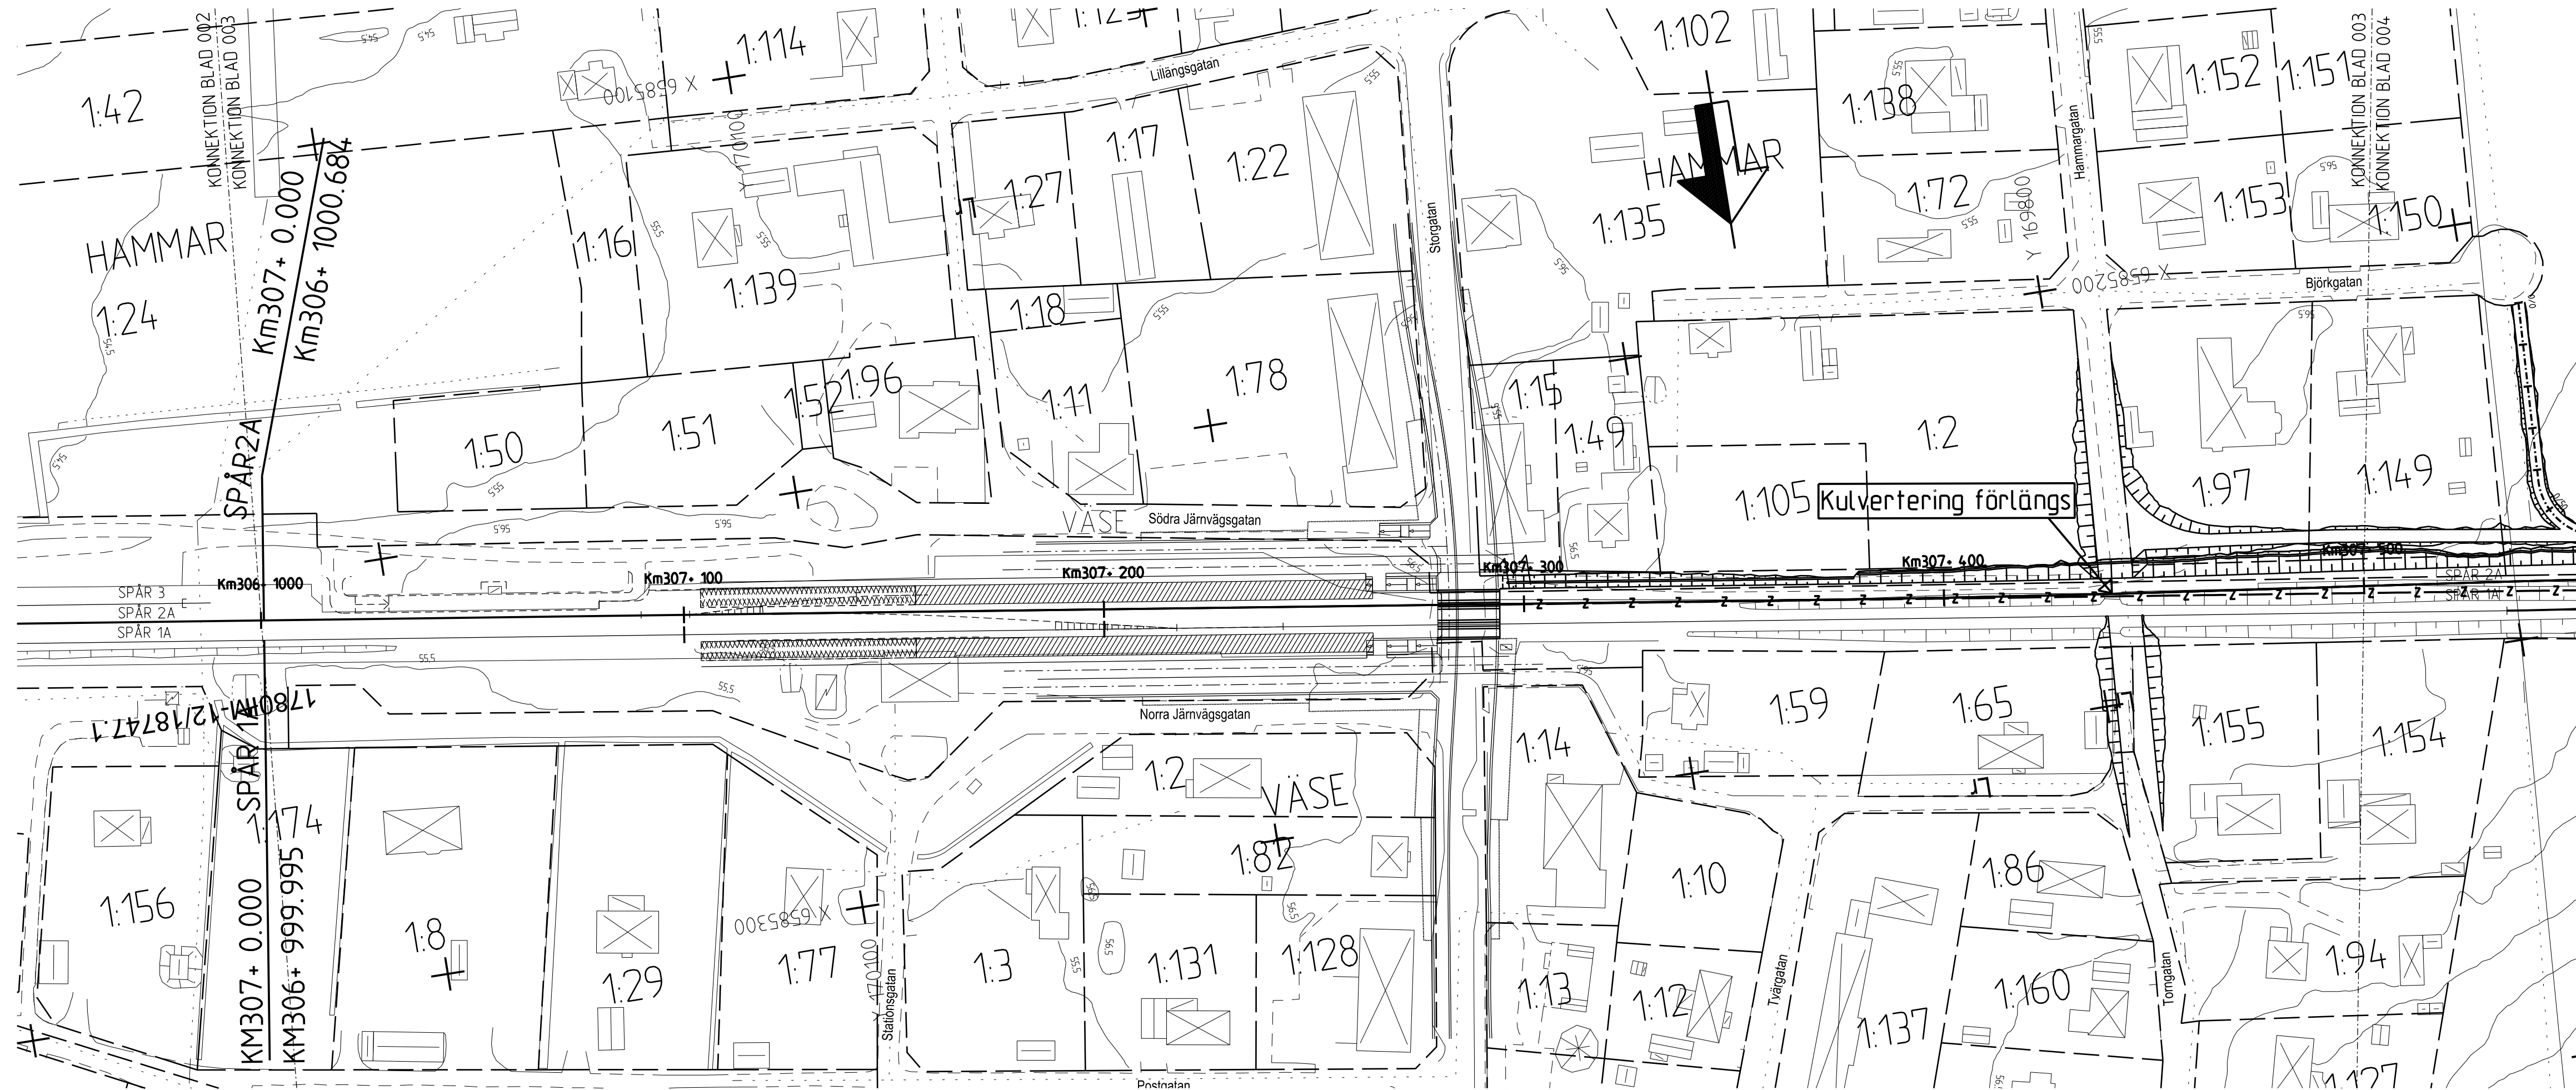

TECKENFÖRKLARING


- Km308• 000**
 - PROJEKTERAT NYTT SPÅR MED LÄNGDMÄTNING
 - BEFINTLIGT SPÅR
 - BEFINTLIGT SPÅR SOM RIVS
 - NY SERVICEVÄG MED LÄNGDMÄTNING
 - PROJEKTERAD SLÄNT
 - NYA FUNDAMENT FÖR TEKNIKHUS OCH VÄXELVÄRMARE
 - PROJEKTERAD PLATTFORM
 - FRAMTIDA PLATTFORM
 - NY TRAPPA
 - ZONSHÄCKT, se ritning 8888-11-325_001 - 002 för utförande
 - FASTIGHETSGRÄNS

LÄNGDMÄTNING

HUVUDLÄNGDMÄTNING LIGGER I SPÅRMITT 1.

KOORDINATSYSTEM
I PLAN: SWEREF 99 1330
I HÖJD: RH 2000

För höjdsättning av servicevägar, se profilritningar 8888-11-201_001 - 002

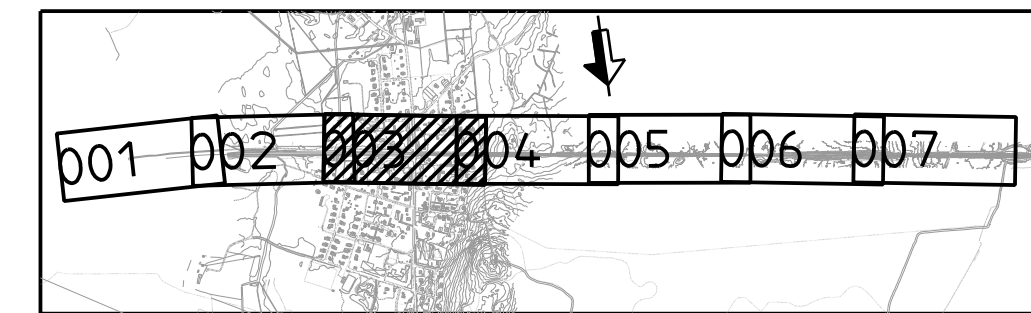

ARBETSKOPIA 2015-03-20

REV	REVIDERINGEN AVSER	DATUM	KONSTRUERAD AV	GRANSKAD AV
ATKINS		GRANSKAD E. WIDMARK	UPPDRAGSNUMMER 2011856	PROJEKT / ENTREPRENADNAMN MÖTESSTATIONER KIL-LAXÅ DELEN VÄSE
TRAFFIKVERKET		GÖRKAND H. HÖGSTRÖM	DATUM 2014-12-15	SKEDE SYSTEMHANDLING
VÄSE SPÅR 2 MARKPLAN - JÄRNVÄG PLANRITNING		MÄRKANLÄGGNING		SKALA 1:1000
KONSTRUERAD AV ATKINS/RK	GRANSKAD AV	FASTSTÄLLD AV	DATUM 2014-12-15	FORMÅT A3FF
		RITNINGSNR FÖRVALTNING 8888-11-160	BLAD 003	NÄSTA BL. 004
			REVISION 004	REVIDERINGEN AVSER