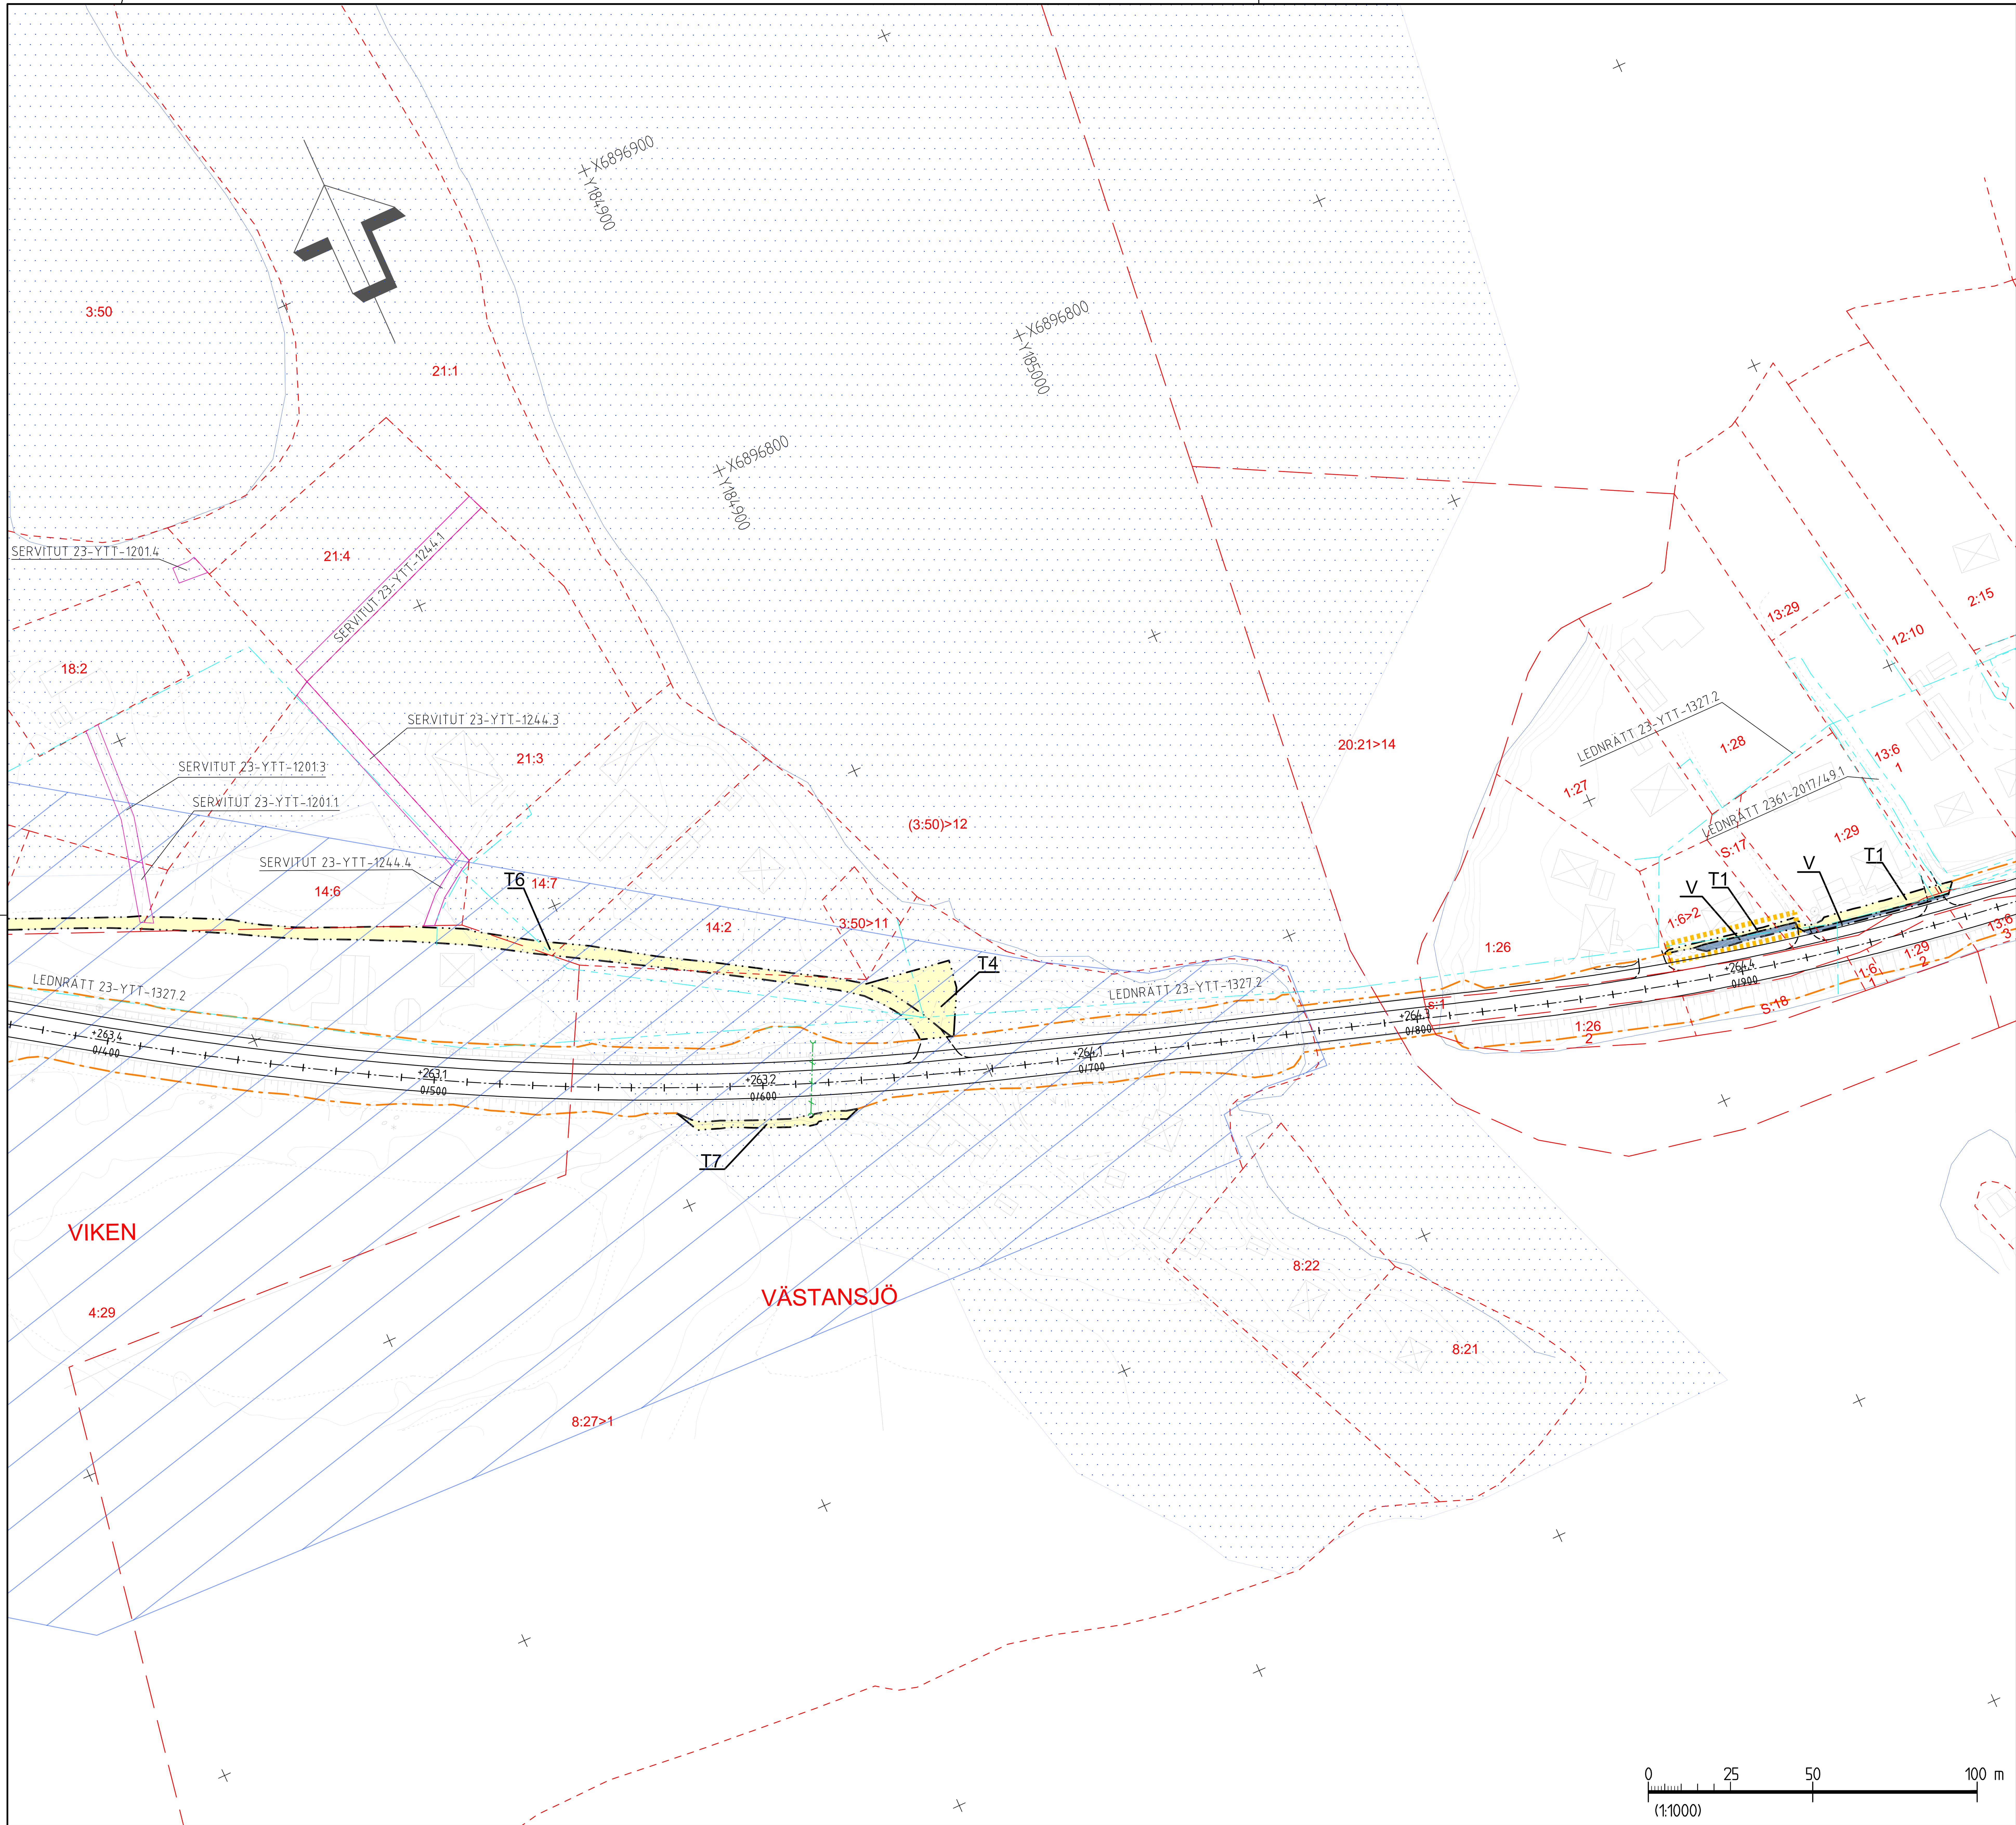

TECKENFÖRKLARING

+469,5 0/000	NY VÄG/JUSTERAD-VÄG, VÄGBANEKANTER MED LÄNGDMÄTNING OCH HÖJDSÄTTNING.
	BEFINTLIG TRUMMA
	BEFINTLIGT TRÄD
	VATTENSKYDDSOMRÅDE
	STRANDLINJE

NY BELYSNING FÖR GC-VÄGEN FÖRESLÅS LÄNGS HELA STRÄCKAN, 0/000-3/770

MARKANSPRÅK

	GRÄNS FÖR VÄGOMRÅDE
	AVGRÄNSNING MELLAN OLIKA TYPER AV MARKANSPRÅK
	BEFINTLIGT VÄGOMRÅDE
V	NYTT VÄGOMRÅDE MED VÄGRÄTT
Vi1	NYTT VÄGOMRÅDE MED INSKRÄNKT VÄGRÄTT FÖR DIKESRENSNING SAMT FRAMTIDA UNDERHÅLL AV DIKE

TILLFÄLLIG NYTTJANDERÄTT

SAMTLIGA YTOR GÄLLER UNDER BYGGTIDEN, DOCK LÄNGST TILL OCH MED 3 MÅNADER EFTER GODKÄND SLUTBESIKTNING

T1	FÖR TILLFÄLLIGT MASSUPPLAG
T2	FÖR TILLFÄLLIG FÖRBILEDNING AV ALLMÄN TRAFIK.
T3	FÖR TILLFÄLLIGT MATERIALUPPLAG OCH FÖRBILEDNING AV ALLMÄN TRAFIK
T4	FÖR ETABLERINGSOMRÅDE OCH TILLFÄLLIGT MATERIALUPPLAG
T5	FÖR ETABLERINGSOMRÅDE OCH TILLFÄLLIGT UPPLAG AV MATERIAL OCH MASSOR
T6	FÖR TILLFÄLLIG FÖRBILEDNING AV OSKYDDADE TRAFIKANTER
T7	FÖR RENSNING AV DIKE

ÖVRIGA BETECKNINGAR PÅ PLANKARTOR

	TRAKTGRÄNS
	FASTIGHETSGRÄNS
VÄSTANSJÖ 7:9	TRAKTNAMN/FASTIGHETSBETECKNING
XXXX-XX/XX.X	SERVITUT
TRAKTNAMN GA:X	GEMENSAMHETSANLÄGGNING
LEDNRÄTT XX-XXX-.X	LEDNINGSRÄTT

VERKSAMHETER/ÅTGÄRDER SOM UNDANTAS FRÅN FÖRBUD ENLIGT MILJÖBALKEN

	ALLÉTRÄD
	STRANDSKYDD

FÖRBUDEN SOM AVSER VERKSAMHET ELLER ÅTGÄRD INOM GENERELLT BIOTOPSKYDDSOMRÅDE (7:11 2 st. MB) GÄLLER INTE BYGGANDE AV ALLMÄN VÄG

FÖRBUDEN ENLIG §7:15 I MILJÖBALKEN GÄLLER INTE VID BYGGANDE AV ALLMÄN VÄG OCH JÄRNVÄG.

SKYLDIGHETEN ATT GÖRA ANMÄLAN FÖR SAMRÅD ENLIGT 12:6 I MILJÖBALKEN GÄLLER INTE FÖR DE VERKSAMHETER OCH ÅTGÄRDER SOM BEHÖVS FÖR ATT BYGGA VÄGEN OCH SOM FASTSTÄLLS OCH INGÅR I VÄGOMRÅDE FÖR ALLMÄN VÄG ELLER OMRÅDE FÖR TILLFÄLLIG NYTTJANDERÄTT

UNDANTAGEN GÄLLER HELA PLANEN.

KOORDINATSYSTEM

SYSTEM I PLAN: SWEREF 99 14 15
SYSTEM I HÖJD: RH 2000

FASTIGHETSKARTAN ERHÅLLEN FRÅN LANTMÄTERIET 2026-04-08

ORINTERINGSFIGUR

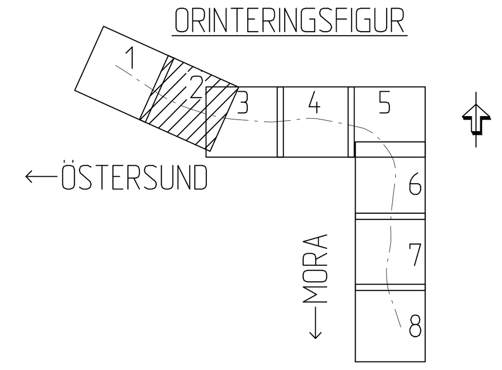

TYP AV PLAN	VÄGPLAN
GRANSKNINGSSTATUS / SYFTE	GODKÄND
HANDLINGSTYP	GRANSKNINGSHANDLING
DATUM	2026-05-19
LEVERANS / ÄNDRINGS-PM	
OBJEKT	E45 GC YTTERHOGDAL
DELOMRÅDE / BANDEL	E45
ANLÄGGNINGSDEL	E45 YTTERHOGDAL
OBJEKTNUMMER / KM	190539
KONSTRUKTIONSNUMMER	
BESTÄLLARE	TRAFIKVERKET
LEVERANTÖR	SWECO
SKAPAD AV	A.RANDKLEF
UPPDRAGSNUMMER	30090498
GODKÄND AV	P.HJORTSBERG
AVDELNING	TRANSPORT
RITNINGSTYP	PLANRITNING
TEKNIKOMRÅDE / INNEHÅLL	VÄGUTFORMNING OCH TRAFIK
BESKRIVNING	KM 0/400-0/900 PLANKARTA
SKALA	1:1000
FORMAT	
FÖRVALTNINGSNUMMER	
RITNINGSNUMMER	1 01 C 02 02
BLAD	2
NÄSTA BLAD	3
BET	

FIL: P:\22421\30090498_YTTERHOGDAL\000\1_VP\36_CAD\1\C\RITDEF\101C0202.DWG PLOTTAD: 2026-05-12 07:32 AV ANVÄNDARE SERALB