

KOORDINATSYSTEM
 SYSTEM I PLAN: SWEREF 99 18 00
 SYSTEM I HÖJD: RH 2000

TECKNFÖRKLARING

	GRÄNS FÖR VÄGOMRÅDE
	AVGRÄNSNING MELLAN OLIKA TYPER AV MARKANSPRÅK
	NY VÄG/GC-VÄG ELLER BREDDNING AV BEFINTLIG VÄG MED LÅNGMÄTNING, HÖJDSÄTTNING OCH VÄGBANEKANTER
	NY VÄGLÄNT
	FLÖDESRIKTNING
	NY DAGVATTENLEDNING
	NY DRÄNERINGSLEDNING
	NY KUPOLSIL
	BEF. DAGVATTENLEDNING / BRUNN
	BEF. DRÄNERINGSLEDNING
	FASTIGHETSGRÄNS
	SAMFÄLLIGHETSOMRÅDE
	DETAILPLANEGRÄNS
	DP: 0380K-P2021/19
	BETECKNING DETAILPLAN
	1:12 FASTIGHETSBECKNING


FULLERÖ TRAKTNAMN

	HÖJDKURVOR
	BEF. BELYSNINGSSTOLPE
	BEF. STOLPE
	BEF. BARRTRÄD
	BEF. LÖVTRÄD
	BEF. VÄGKANT
	BEF. GÅNG- OCH CYKELVÄG
	BEF. KANTSTEN
	BEF. SLÄNT/DIKE
	BEF. SIDOTRUMMA
	BEF. VÄGRÄCKE
	BYGGNADER
	ÅKER
	BLANDSKOG
	FORNÄMNING

ANVISNINGAR

FÖR SEKTIONER SE RITNINGAR 100T04-01-10T04-04

BELYSNING KOMMER ATT FINNAS MELLAN SEKTION 0/100 - 0/875 PÅ VÄG 290 SAMT PÅ E4-ANS PÅ- OCH AVFARTER OCH KOMETVÄGEN.

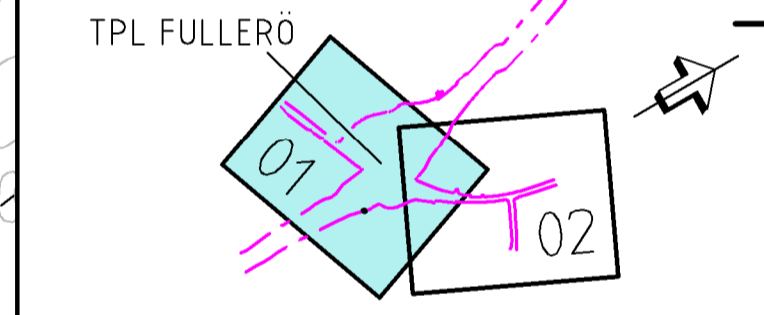


TYP AV PLAN		VÄGPLAN	
GRANSKNINGSSTATUS/SYFTE		FÖR GRANSKNING	
HANDLINGSTYP		GRANSKNINGSHANDLING	
DATUM	2023-02-24	LEVERANS / ÄNDRINGS-PM	
OBJEKT	TPL FULLERÖ E4 OCH VÄG 290 KAPACITETSÅTGÄRDER		
DELOMRÅDE / BANDEL	3 - TPL Fullero		
ANLÄGGENHETSDEL	00 - Gemensamt		
OBJEKTNUMMER / KM	169993	KONSTRUKTIONSNUMMER	
BESTÄLLARE	TRAFIKVERKET	LEVERANTÖR	RAMBÖLL
SKAPAD AV	H KONSTENIUS	UPPDRAGSNUMMER	1320052466
GODKÄND AV	D PETROVIC	ÄVDELNING	
RITNINGSTYP	PLANRITNING		
TEKNIKOMRÅDE / INNEHÅLL	VÄGUTFORMNING OCH TRAFIK		
BESKRIVNING	ILLUSTRATIONSKARTA		
SKALA	1:1000	FORMAT	A1
RITNINGSNUMMER	300T0211	FÖRVALTNINGSNUMMER	
BLAD	01	NÄSTA BLAD	02
BET			



00000111...
 20000111...
 30000111...
 40000111...
 50000111...
 60000111...
 70000111...
 80000111...
 90000111...
 10000111...

\ramse\Pub\Swg\2021\300T0211\300T0211.dwg Feb 22, 2023 - 12:23pm

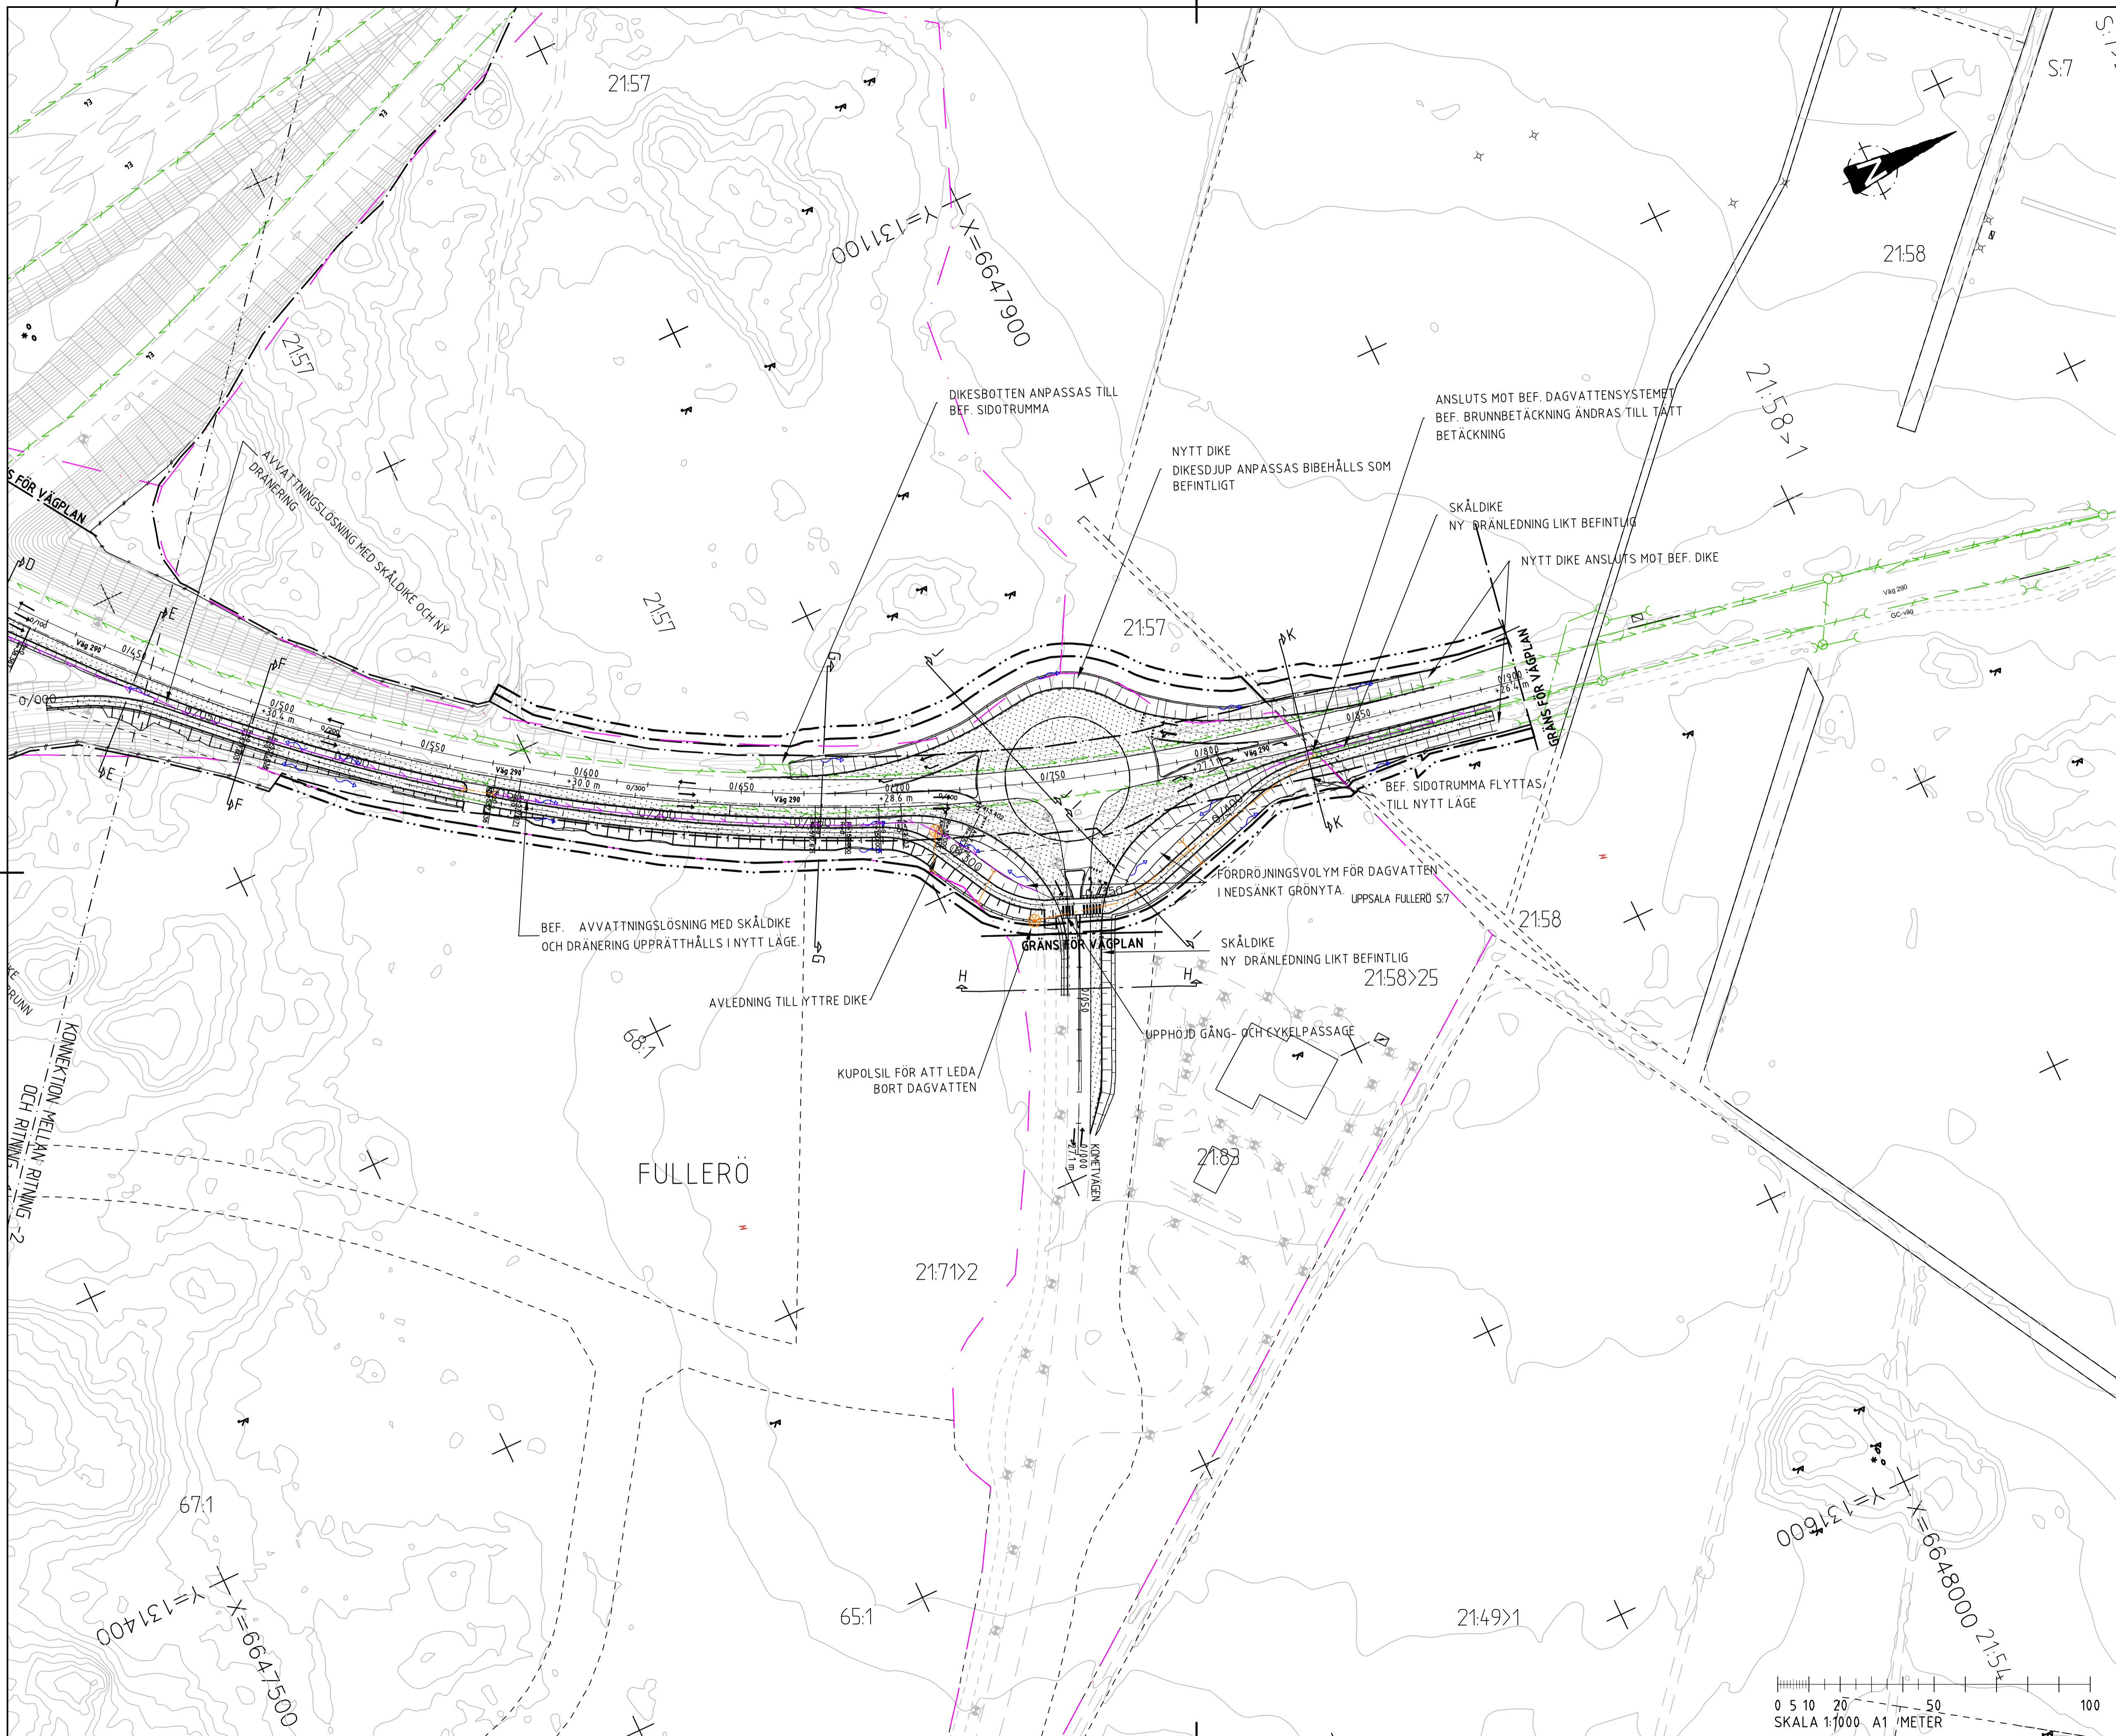

KOORDINATSYSTEM
 SYSTEM I PLAN: SWEREF 99 18 00
 SYSTEM I HÖJD: RH 2000

TECKENFÖRKLARING

- GRÄNS FÖR VÄGOMRÅDE
- AVGRÄNSNING MELLAN OLIKA TYPER AV VÄGOMRÅDE
- NY VÄG/OC-VÄG ELLER BREDDNING AV BEFINTLIG VÄG MED LÄNGDMÄTNING, HÖJDSÄTTNING OCH VÄGBÄNKANTER
- NY VÄGSLANT
- FLÖDESRIKTNING
- NY DAGVATTENLEDNING
- NY DRÄNERINGSLEDNING
- NY KUPOLSIL
- BEF. DAGVATTENLEDNING / BRUNN
- BEF. DRÄNERINGSLEDNING
- FASTIGHETSGRÄNS
- SAMFÄLLIGHETSOMRÅDE
- DETALJPLANEGRÄNS
- BETECKNING DETALJPLAN
- FASTIGHETSBETECKNING

DP : 0380K-P2021/19

1:12

FULLERÖ TRAKTNAMN

- HÖJDKURVOR
- BEF. BELYSNINGSSTOLPE
- BEF. STOLPE
- BEF. BARRTRÄD
- BEF. LÖVTRÄD
- BEF. VÄGKANT
- BEF. GÅNG- OCH CYKEL VÄG
- BEF. KANTSTEN
- BEF. SLANT/DIKE
- BEF. VÄGRÄCKE
- BEF. SIDOTRUMMA
- BEF. VÄGRÄCKE
- BYGGNADER
- ÅKER
- BLANDSKOG
- FORNÄMNING

ANVISNINGAR

FÖR SEKTIONER SE RITNINGAR 100T04-01-100T04-04

BELYSNING KOMMER ATT FINNAS MELLAN SEKTION 0/100 - 0/875 PÅ VÄG 290 SAMT PÅ E4:ANS PÅ- OCH AVFARTER OCH KOMETVÄGEN

TPL FULLERÖ

TYP AV PLAN: **VÄGPLAN**

GRANSKNINGSSTATUS/SYFTE: **FÖR GRANSKNING**

HANDLINGSTYP: **GRANSKNINGSHANDLING**

DATUM: 2023-03-08 LEVERANS / ÄNDRINGS-PM

OBJEKT: **TPL FULLERÖ E4 OCH VÄG 290 KAPACITETSÅTGÄRDER**

DELOMRÅDE / BANDEL: 1 - Väg 290

ANLÄGGNINGSDI: 00 - Gemensamt

OBJEKTNUMMER / KM: 169993 KONSTRUKTIONNUMMER

BESTÄLLARE: TRAFIKVERKET LEVERANTÖR: RAMBOLL

SKAPAD AV: H KONSTENIUS UPPDRAGSNUMMER: 1320052466

GODKÄND AV: D PETROVIC ÄNDELNING


RITNINGSTYP: **PLANRITNING**

TEKNIKOMRÅDE / INNEHÅLL: **VÄGUTFORMNING OCH TRAFIK**

BESKRIVNING: **ILLUSTRATIONSKARTA**

SKALA: 1:1000 FORMAT: A1 FÖRVALTNINGSNUMMER: 100T0212

BLAD: 02 NÄSTA BLAD: BET

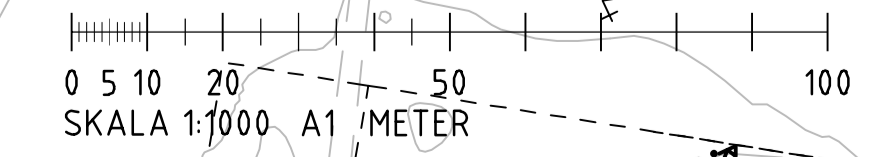

00000111...
 20000101...
 20000102...
