


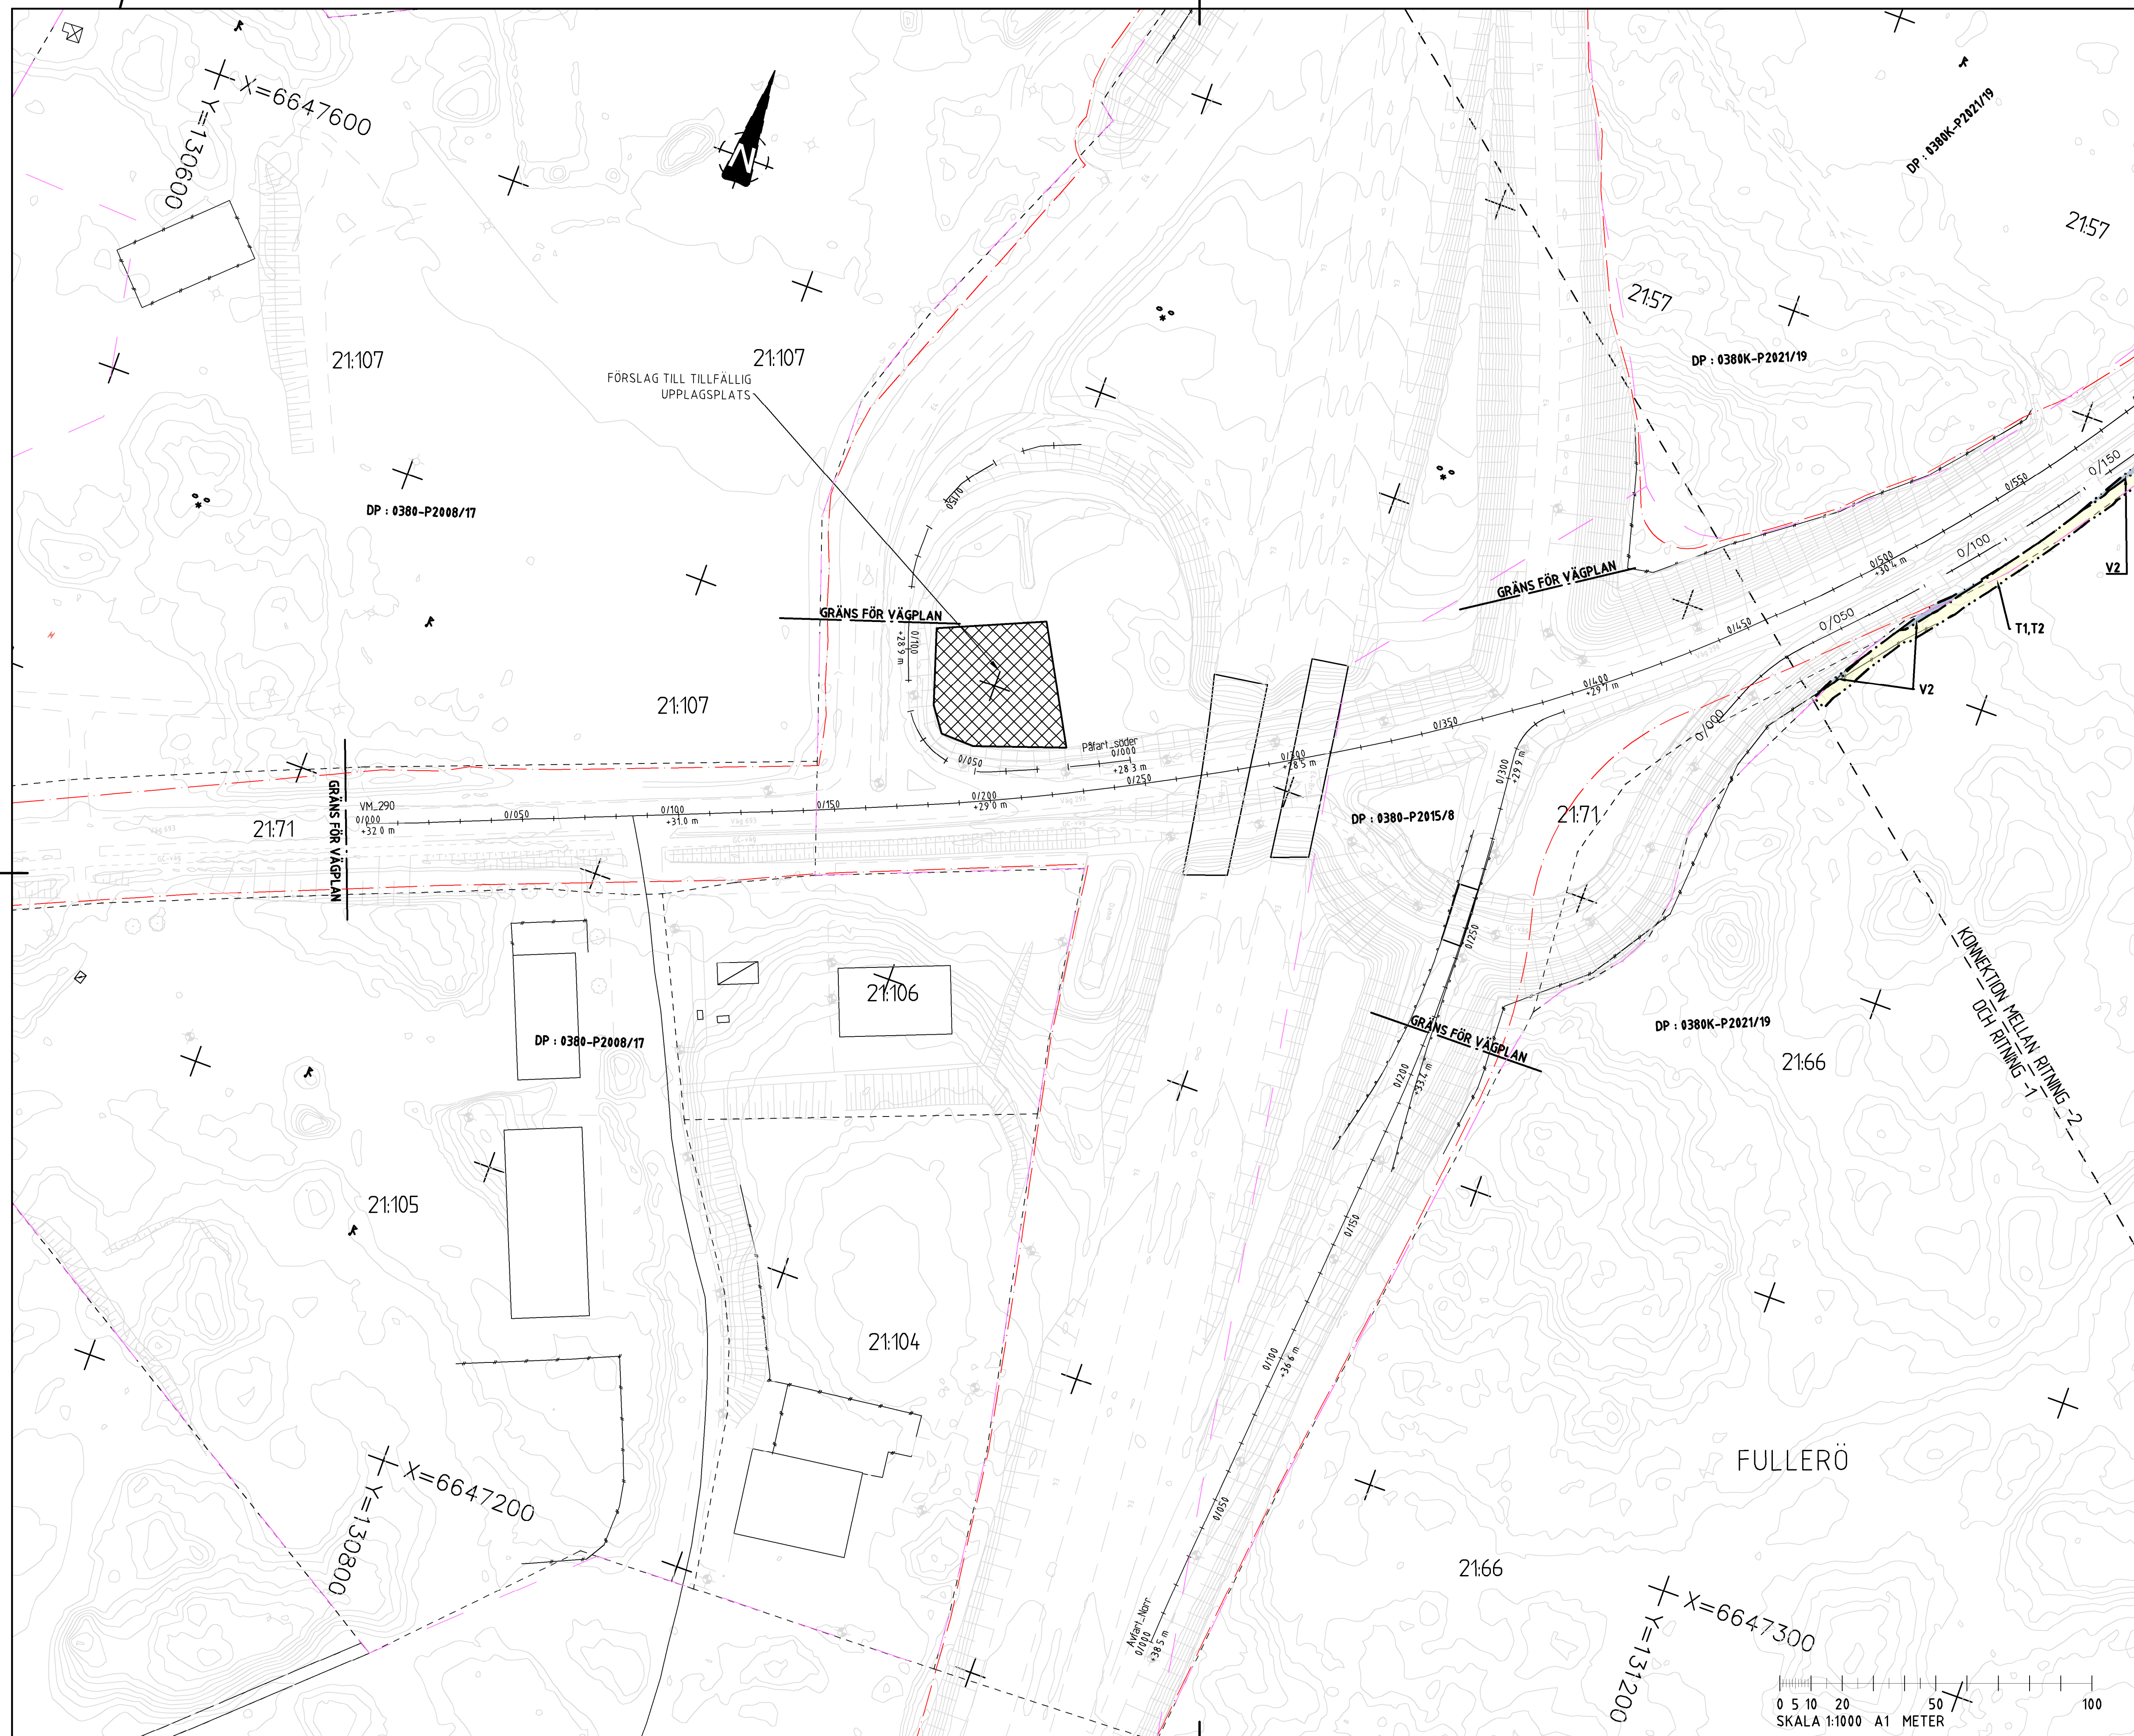

KOORDINATSYSTEM
SYSTEM PLAN SWEREF 99 18 00
SYSTEM I HÖJD: RH 2000

TECKENFÖRKLARING

MARKANSPRÅK

GRÄNS FÖR VÄGOMRÅDE

AVGRÄNSNING MELLAN OLIKA TYPER AV MARKANSPRÅK

V1NYTT VÄGOMRÅDE MED VÄGRÄTT

V2NYTT VÄGOMRÅDE MED VÄGRÄTT INOM DETALPLAN

TTILLFÄLLIG NYTTJANDERÄTT
GALLER UNDER BYGGDGEN, DÖCK LÅNGST T.O.M. TRE MÅNADER
EFTER GODKÄND SLUTBESIKTNING

T1TILLFÄLLIG NYTTJANDERÄTT/ARBETSOMRÅDE FÖR BYGGTRAFIK

T2TILLFÄLLIG NYTTJANDERÄTT INOM DETALPLAN

ÖVRIGA BETECKNINGAR PÅ PLANKARTAN

0/000
+0.00 m

NY VÄG/GC-VÄG ELLER BREDDNING AV
BEFINTLIG VÄG
LÅNGSAMTÄNING OCH HÖJDSÄTTNING

GRÄNS FÖR VÄGPLAN

GRÄNS FÖR BEFINTLIG VÄGOMRÅDE

FASHTIGHETSGRÄNS

SAMFÄLLIGHETSGRÄNS
DETALPLANEGRÄNS

BETECKNING DETALPLAN

SAMFÄLLIGHETSNAMN

GENSAMSAMHETSANLÄGGNING

FASTIGHETSBETECKNING

TRAKTNAMN

HÖJDKURVOR

BEF.BELYSNINGSSTOLPE

BEF.STOLPE

BEF.BARRTRÄD

BEF.LÖVTRÄD

BEF.VÄGKANT

BEF.GÅNG- OCH CYKELVÄG

BEF.KANTSTEN

BEF.SLÄNT/DIKE

BEF.VÄGRÄCKE

BYGGNADER

ANVISNINGAR

DATUM GRUNDKARTA INKLUSIVE FASTIGHETSENDELNING: 2021-10-07
BELYSNING KOMMER ATT FINNAS MELLAN SEKTION 0/100 - 0/875 PÅ VÄG 290
SAMT PÅ E4: ANS PÅ - OCH AVFARTER OCH KOMETVAGEN.
SKYDDSÅTGÄRDER OCH FÖRSIKTIGHETSMÅTT SKA VIDTAS FÖR ATT SKYDDA
GRUNDTVATTEN
VERKSAMHETER/ÅTGÄRDER SOM UNDANTAS FRÅN FÖRBUD ENLIGT MILJÖBALKEN
UNDANTAGEN GALLER HELA PLANEN.
-FÖRBUDET SOM AVSER VERKSAMHET ELLER ÅTGÄRD INOM GENERELLT BIOTOP-
SKYDDSGRÅDE (T.I.12 ST.) MÖJ GÄLLER INTE BYGGANDE AV ALLMAN VÄG
-SKYLDIGHETEN ATT GÖRA ANMÄLAN FÖR SAMRÅD ENLIGT 12.6 GALLER INTE FÖR
DE VERKSAMHETER OCH ÅTGÄRDER SOM BEHOVS FÖR ATT BYGGA VÄGEN OCH
SOM FASTSÄLLS OCH INGÅR I VÄGOMRÅDET FÖR ALLMAN VÄG ELLER OMÅRDE
FÖR TILLFÄLLIG NYTTJANDERÄTT

TPL FULLERÖ

01

02

TYP AV PLAN

VÄGPLAN

GRANSKNINGSSTATUS/LÖYTTE

FÖR GRANSKNING

HANDLINGSTYP

SAMRÅDSHANDLING

DATUM

2022-04-27

LEVERANS / ÄNDRINGS-PM

OBJEKT

TPL FULLERÖ E4 OCH VÄG 290
KAPACITETSÅTGÄRDER

DELÖMRÅDE / BANDEL

3 - TPL Fullerö

ANLÄGGNINGSSÖDEL

00 - Gemensamt

OBJEKTNUMMER / KMI

165358

KONSTRUKTIONSNUMMER

BESTÄLLARE

LEVNERAHNÖRK

TRAFFIKVERKET

RAMBÖLL

SKAPAD AV

H SHASWAR

UPPDATERINGSNUMMER

13200052466

GODKÄND AV

D PETROVIC

AVDELNING

RITNINGSTYP

PLANRITNING

TEKNOLOGIRÅDE / INNEHÅLL

VÄGUTFORMNING OCH TRAFIK

BESKRIVNING

PLANKARTA
UTFORMNING AV PLANFÖRSLAG
VÄG 290 KM 0/000-0/450

SKALA

1:1000

FORMAT

A1

FÖRVALTNINGSNUMMER

BLAD

01

NÄSTA BLAD

02

BET