


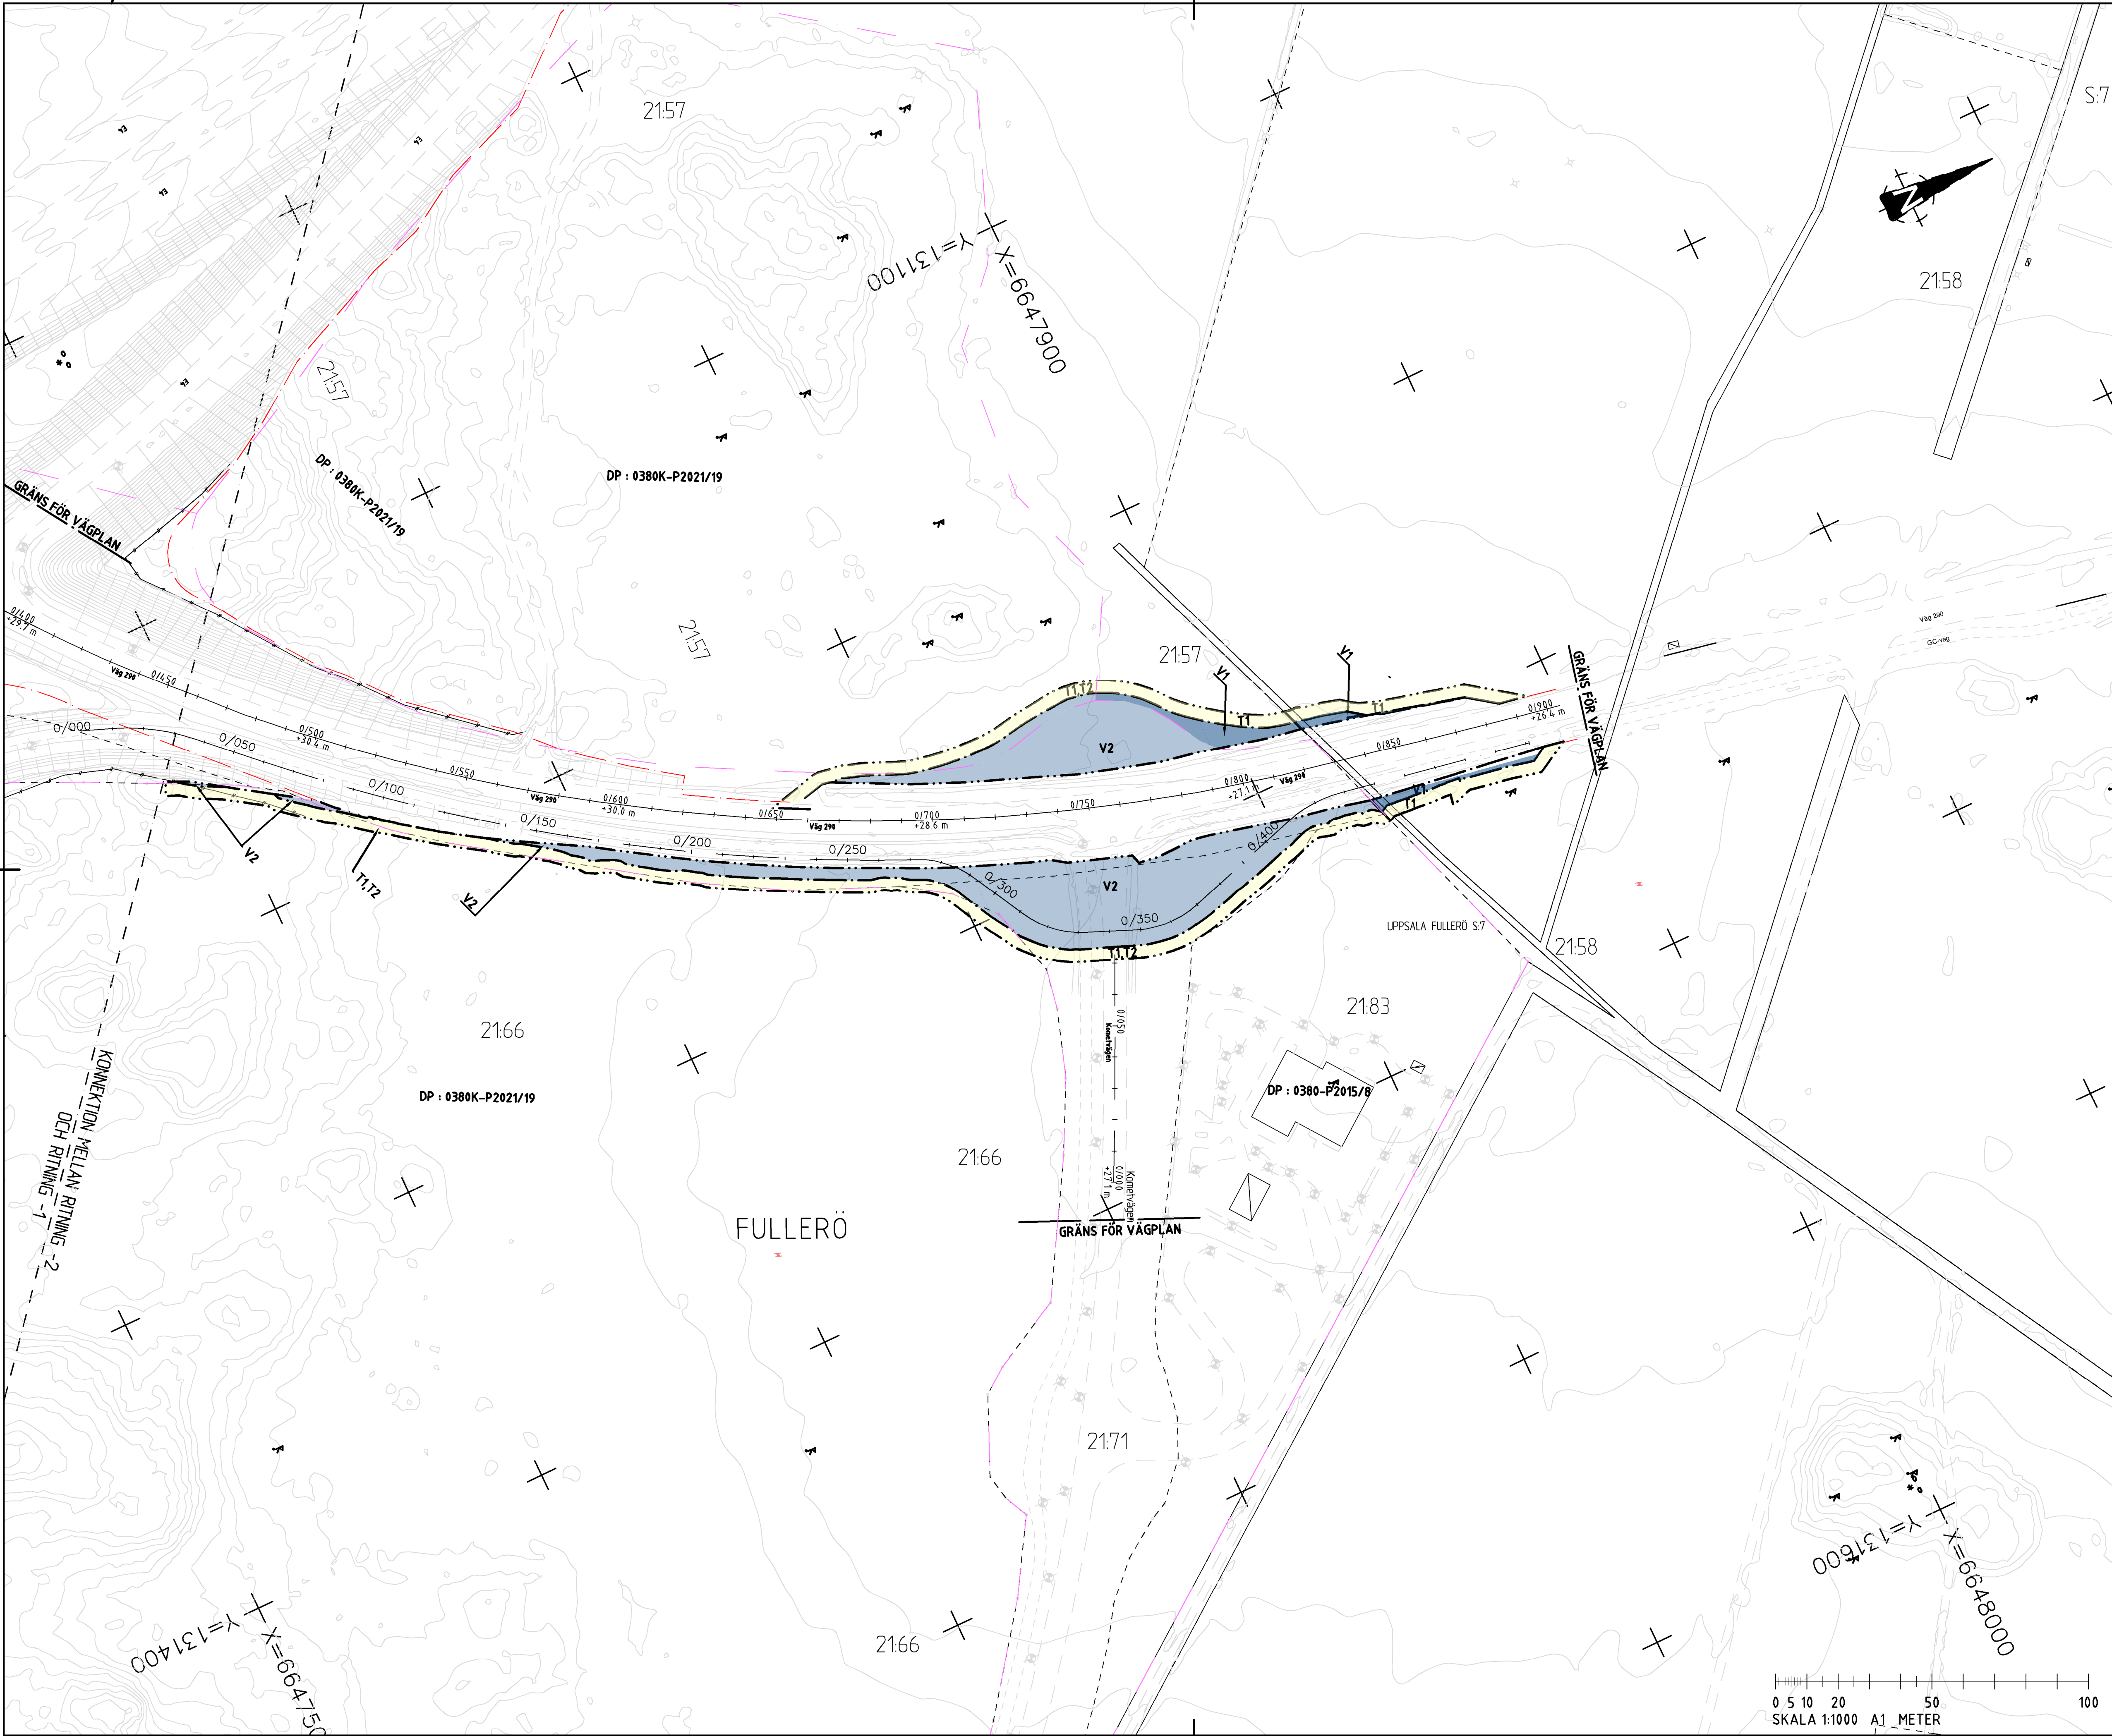

COORDINATSYSTEM
SYSTEM PLAN: SWREF 99 18 00
SYSTEM HÖJD: RH 2000

TECKENFÖRKLARING

MARKANSPRÅK

GRÄNS FÖR VÄGOMRÅDE

AVGRÄNSNING MELLAN OLIKA TYPER AV MARKANSPRÅK

V1

NYTT VÄGOMRÅDE MED VÄGRÄTT

V2

NYTT VÄGOMRÅDE MED VÄGRÄTT INOM DETALPLAN

T

TILLFÄLLIG NYTTJÄNDERÄTT
GÄLLER UNDER BYGGTIDEN, DÖCK LÅNGST T.O.M. TRE MÅNADER
EFTER GODKÄND SLUTBESIKNING

T1

TILLFÄLLIG NYTTJÄNDERÄTT/ARBETSOMRÅDE FÖR BYGGTRAFIK

T2

TILLFÄLLIG NYTTJÄNDERÄTT INOM DETALPLAN

ÖVRIGA BETECKNINGAR PÅ PLANKARTAN

0/000
+00.0 m

NY VÄG/GC-VÄG ELLER BREDDNING AV
BEFINTLIG VÄG
LÅNGDMÄTNING OCH HÖJDSÄTTNING

GRÄNS FÖR VÄGPLAN

GRÄNS FÖR BEFINTLIGT VÄGOMRÅDE

FASTIGHETSGRÄNS

SAMFÄLLIGHETSOMRÅDE
DETALPLANEGRÄNS

DP : 0380K-P2021/19

UPPSALA FULLERÖ S:7

SAMFÄLLIGHETSNAVN

GEMENSAMHETSANLÄGGNING

FASTIGHETSBETECKNING

1:12

FULLERÖ

TRAKTNAMN

HÖJDKURVOR

BEF.BELYSNINGSSTOLPE

BEF.STOLPE

BEF.BARRTRÄD

BEF.LÖVTRÄD

BEF.VÄGKANT

BEF.GÅNG- OCH CYKELVÄG

BEF.KANTSTEN

BEF.SLÄNT/DIKE

BEF.VÄGRÄCKE

BYGGNADER

ANVISNINGAR

DATUM GRUNDKARTA INKLUSIVE FASTIGHETSENDELNING: 2021-10-07
BELYSNING KOMMER ATT FINNAS MELLAN SEKTION 0/100 - 0/875 PÅ VÄG 290
SAMT PÅ E4-ANS PÅ- OCH AVFARTER OCH KOMETVÄGEN.
SKYDDSÅTGÄRDER OCH FÖRSIKTIGHETSMÅTT SKA VIDTAS FÖR ATT SKYDDA
GRUNDVATTEN.
VERKSAMHETER/ÅTGÄRDER SOM UNDTAS FRÅN FÖRBUD ENLIGT MILJÖBALKEN
UNDTAGEN GÄLLER HELA PLANEN.
-FÖRBUDEN SOM AVSER VERKSAMHET ELLER ÅTGÄRD INOM GENERELLT BIOTOP-
SKYDDSONRÅDE (T11.2 ST. MBI GÄLLER INTE BYGGANDE AV ALLMÄN VÄG
-SKYDDIGHETEN ATT GÖRA ANMÄLAN FÖR SAMRÅD ENLIGT 10:6 GÄLLER INTE FÖR
DE VERKSAMHETER OCH ÅTGÄRDER SOM BEHOVS FÖR ATT BYGGA VÄGEN OCH
SOM FASTSTÄLLS OCH INGÅR I VÄGOMRÅDET FÖR ALLMÄN VÄG ELLER OMRÅDE
FÖR TILLFÄLLIG NYTTJÄNDERÄTT

TPL FULLERÖ

01

02

TYP AV PLAN

VÄGPLAN

GRANSKNINGSSTATUS/SYFTE

FÖR GRANSKNING

HANDLINGSSTYP

SAMRÄDSHANDLING

DATUM

2022-04-27

LEVERANS / ÄNDRINGS-PM

OBJEKT

TPL FULLERÖ E4 OCH VÄG 290
KAPACITETSÅTGÄRDER

LOKALOMRÅDE / BANDDEL

1 - Väg 290

ANLÄGGNINGSTYP

00 - Gemensamt

OBJEKTNUMMER / KM

165358

KONSTRUKTIONNUMMER

BESTÄLLARE

TRAFIKVERKET

LEVERANTÖR

RAMBÖLL

SKAPAD AV

H SHASWAR

UPPDRAGSNUMMER

1320052466

GODKÄND AV

D PETROVIC

AVDELNING

RITNINGSTYP

PLANRITNING

TEKNIKOMRÅDE / INNEHÅLL

VÄGUTFORMNING OCH TRAFIK

BESKRIVNING

PLANKARTA
UTFORMNING AV PLANFÖRSLAG
VÄG 290 KM 0/450-0/900

SKALA

1:1000

FORMAT

A1

FÖRVALTNINGSNUMMER

RITNINGSNUMMER

100T0202

BLAD

02

NÄSTA BLAD

-

BET

0380K-P2021/19_000001.dwg
0380K-P2021/19_000002.dwg
0380K-P2021/19_