


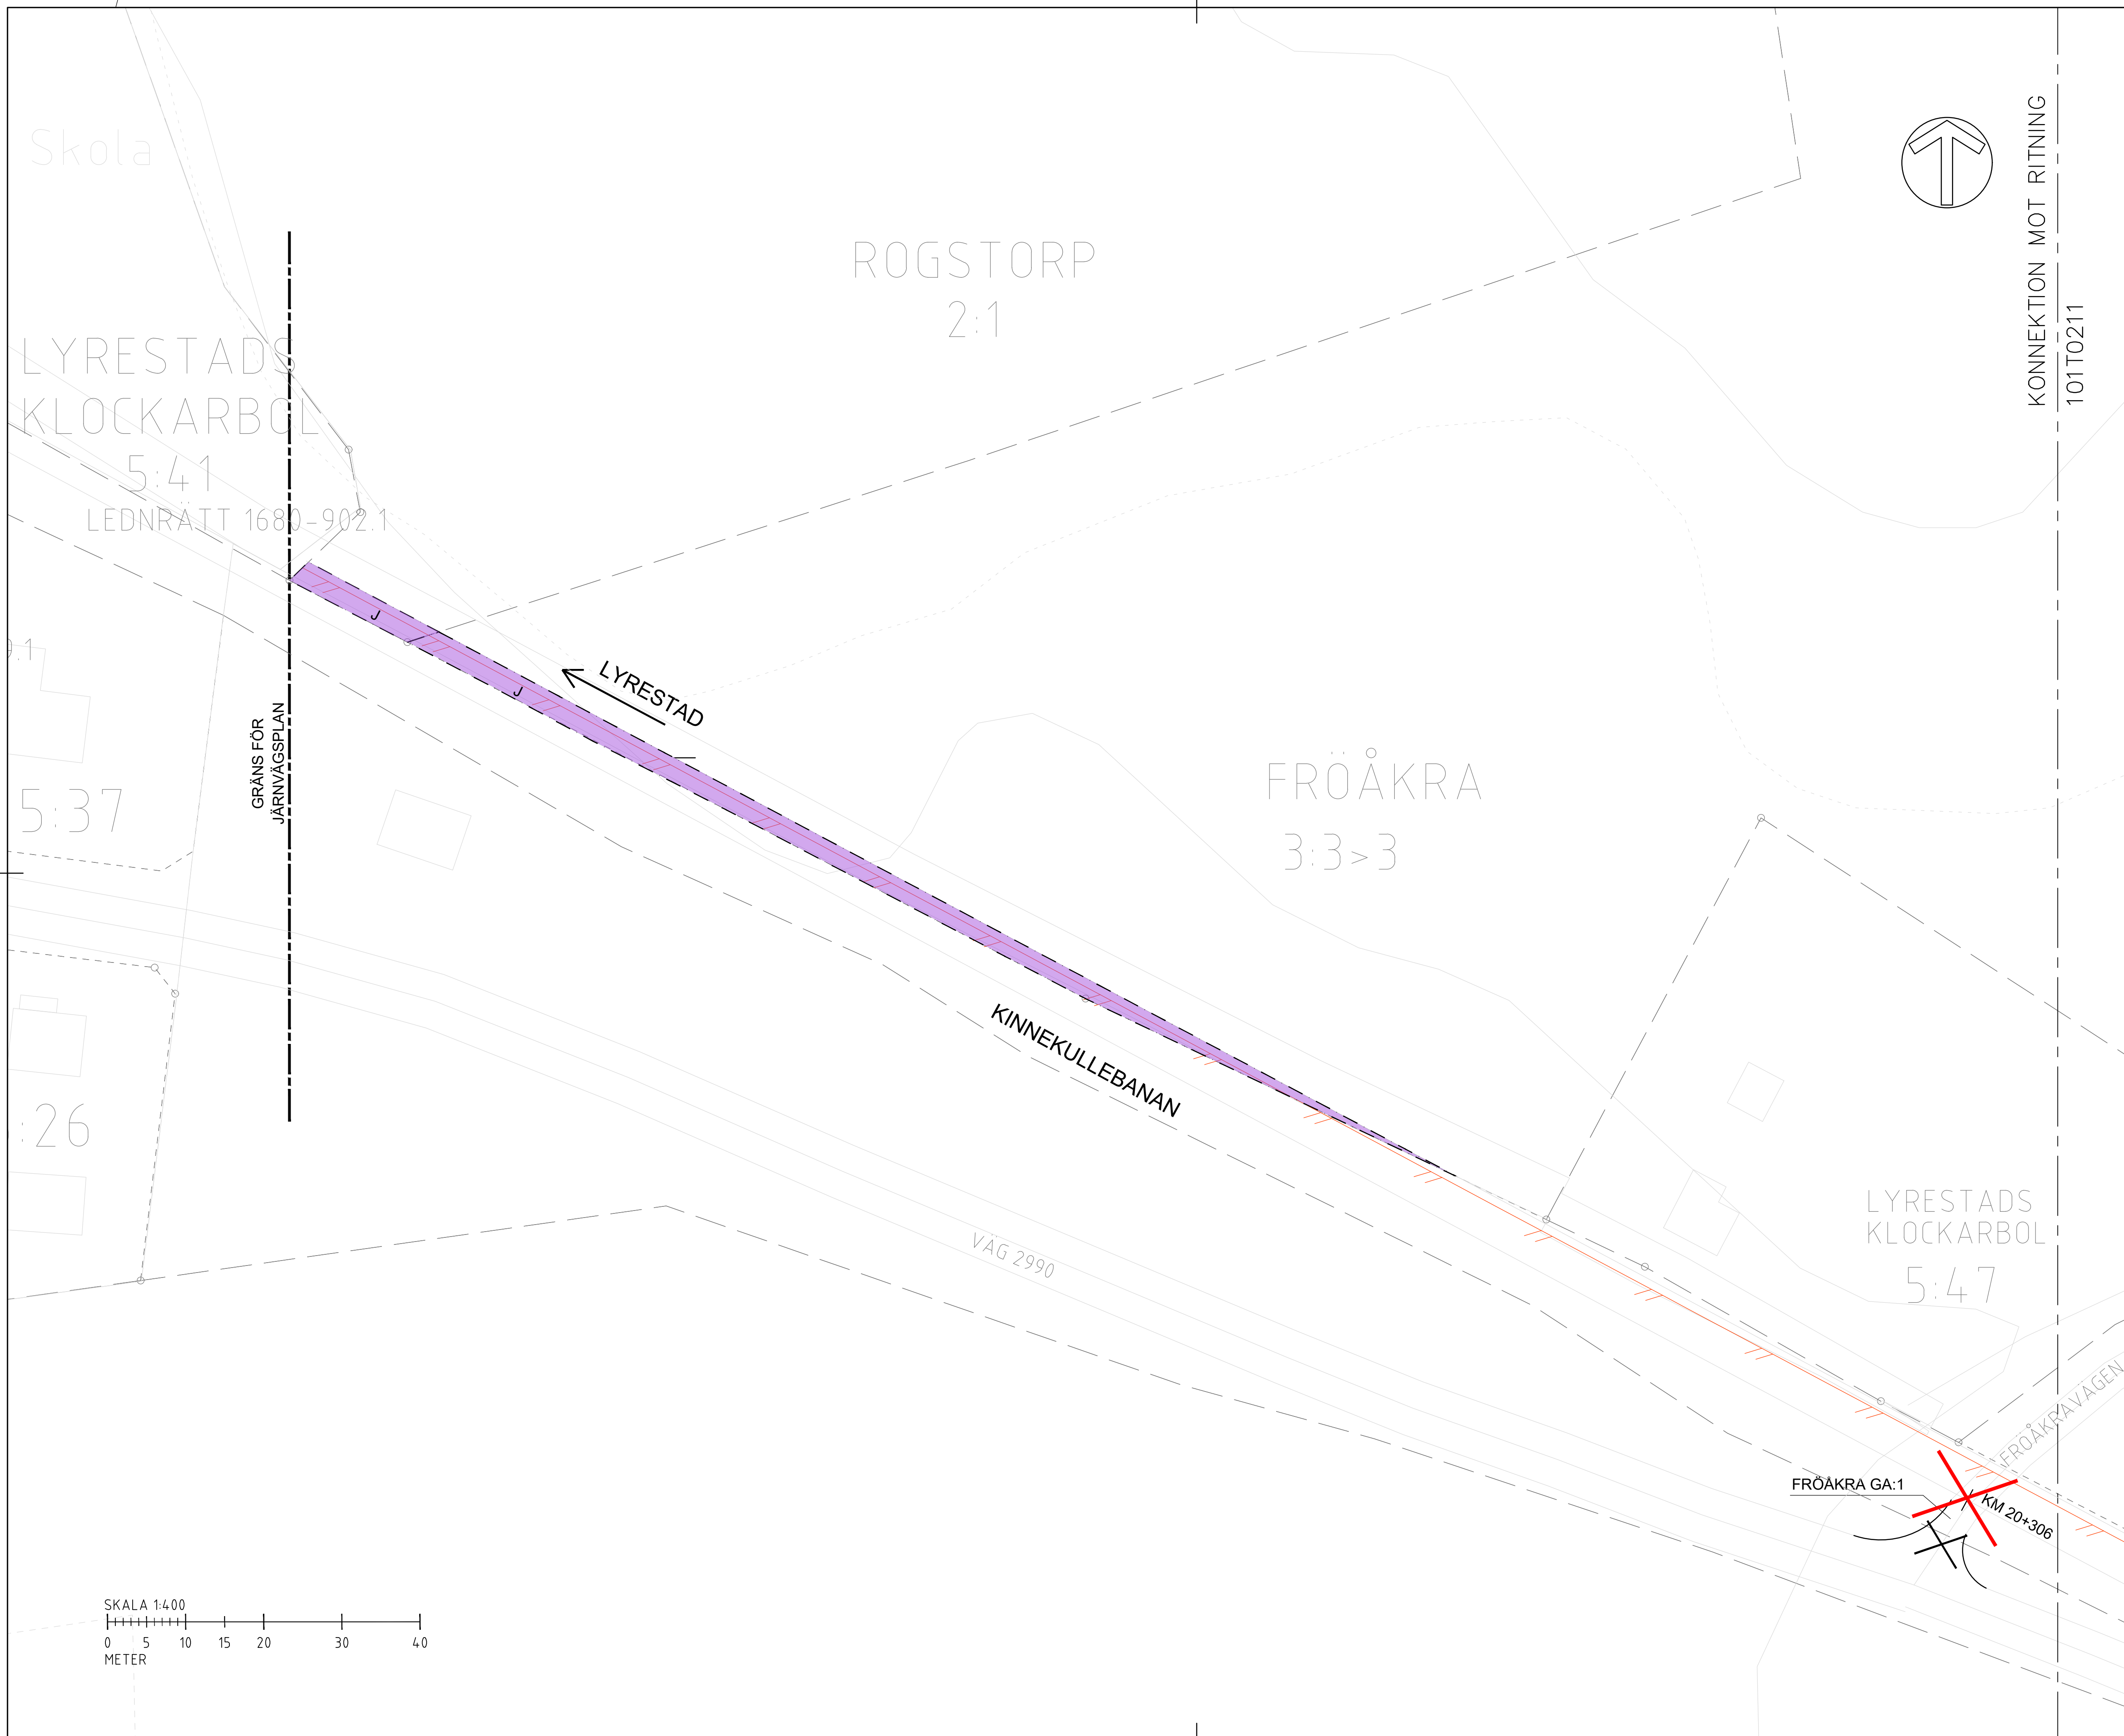

TECKENFÖRKLARING

KOORDINATSYSTEM: SWEREF 99 TM
 HÖJDSYSTEM: RH 2000
 DATUM FÖR BAKGRUNDSKARTA: 2026-02-06

MARKANSPRÅK

— — — — — GRÄNS FÖR JÄRNVÄGSMARK/VÄGOMRÅDE
 _____ SPÅRMITT

J NY JÄRNVÄGSMARK MED ÄGANDERÄTT

BEFINTLIGT

- - - - - FASTIGHETSGRÄNS
 — — — — — TRAKTGRÄNS
 5:47 FASTIGHETSBETECKNING

ÖVRIGA BETECKNINGAR PÅ PLANKARTAN

NYTT STÄNGSEL,
2 M ÖVER MARKYTAN
UNGEFÄRLIGT LÄGE

 PLANKORSNING SOM STÄNGS

☒	VÄGANS LUTNING TILL BEFINTLIG ALLMÄNG VÄG SOM STÄNGS GENOM SÄRSKILT BESLUT
-------------------------------------	--

TYP AV PLAN

JÄRNVÄGSPLAN

GRANSKNINGSSTATUS / SYFTE

	HANDLINGSTYF
--	--------------

DATUM
2026-02-20

OBJEK	
-------	--

PLANKORSNING BJURKULLEN

DELOMRÅDE / BANDEL

552

ANLÄGGNINGSDE

OBJEKTNUMMER / KM	
-------------------	--

BESTÄLLARE



SKAPAD AV
H. SÖDERHOLM

GODKÄND AV
F. SVENSSON

RITNINGSTYF

PLANRITNING

TEKNIKMRÅDE / INNEHÅLL

BESKRIVNING

JÄRNVÄGSPLAN FÖR STÄNGNING AV PLANKORSNING
BJURKULLEN, SAMT STÄNGSLING, BANDEL 552,
GÅRDSJÖ-HÅKANTORP

SKALA

1:400
RITNINGSNUMMER
1 01 T 02 10

FORM

A3

	FÖRVALTNINGSNUMMER
--	--------------------

[illegible]

	BLAD
	1

	B
--	---