


XREF: MODELL\W010\W02 2026-03-31 09:07
MODELL\W010\W01 2026-03-31 09:10
MODELL\W010\W02 2026-03-31 09:10
MODELL\W010\W03 2026-03-31 09:10
MODELL\W010\W04 2026-03-31 09:10
MODELL\W010\W05 2026-03-31 09:10
MODELL\W010\W06 2026-03-31 09:10
MODELL\W010\W07 2026-03-31 09:10
MODELL\W010\W08 2026-03-31 09:10
MODELL\W010\W09 2026-03-31 09:10
MODELL\W010\W10 2026-03-31 09:10

LAGER: SB11

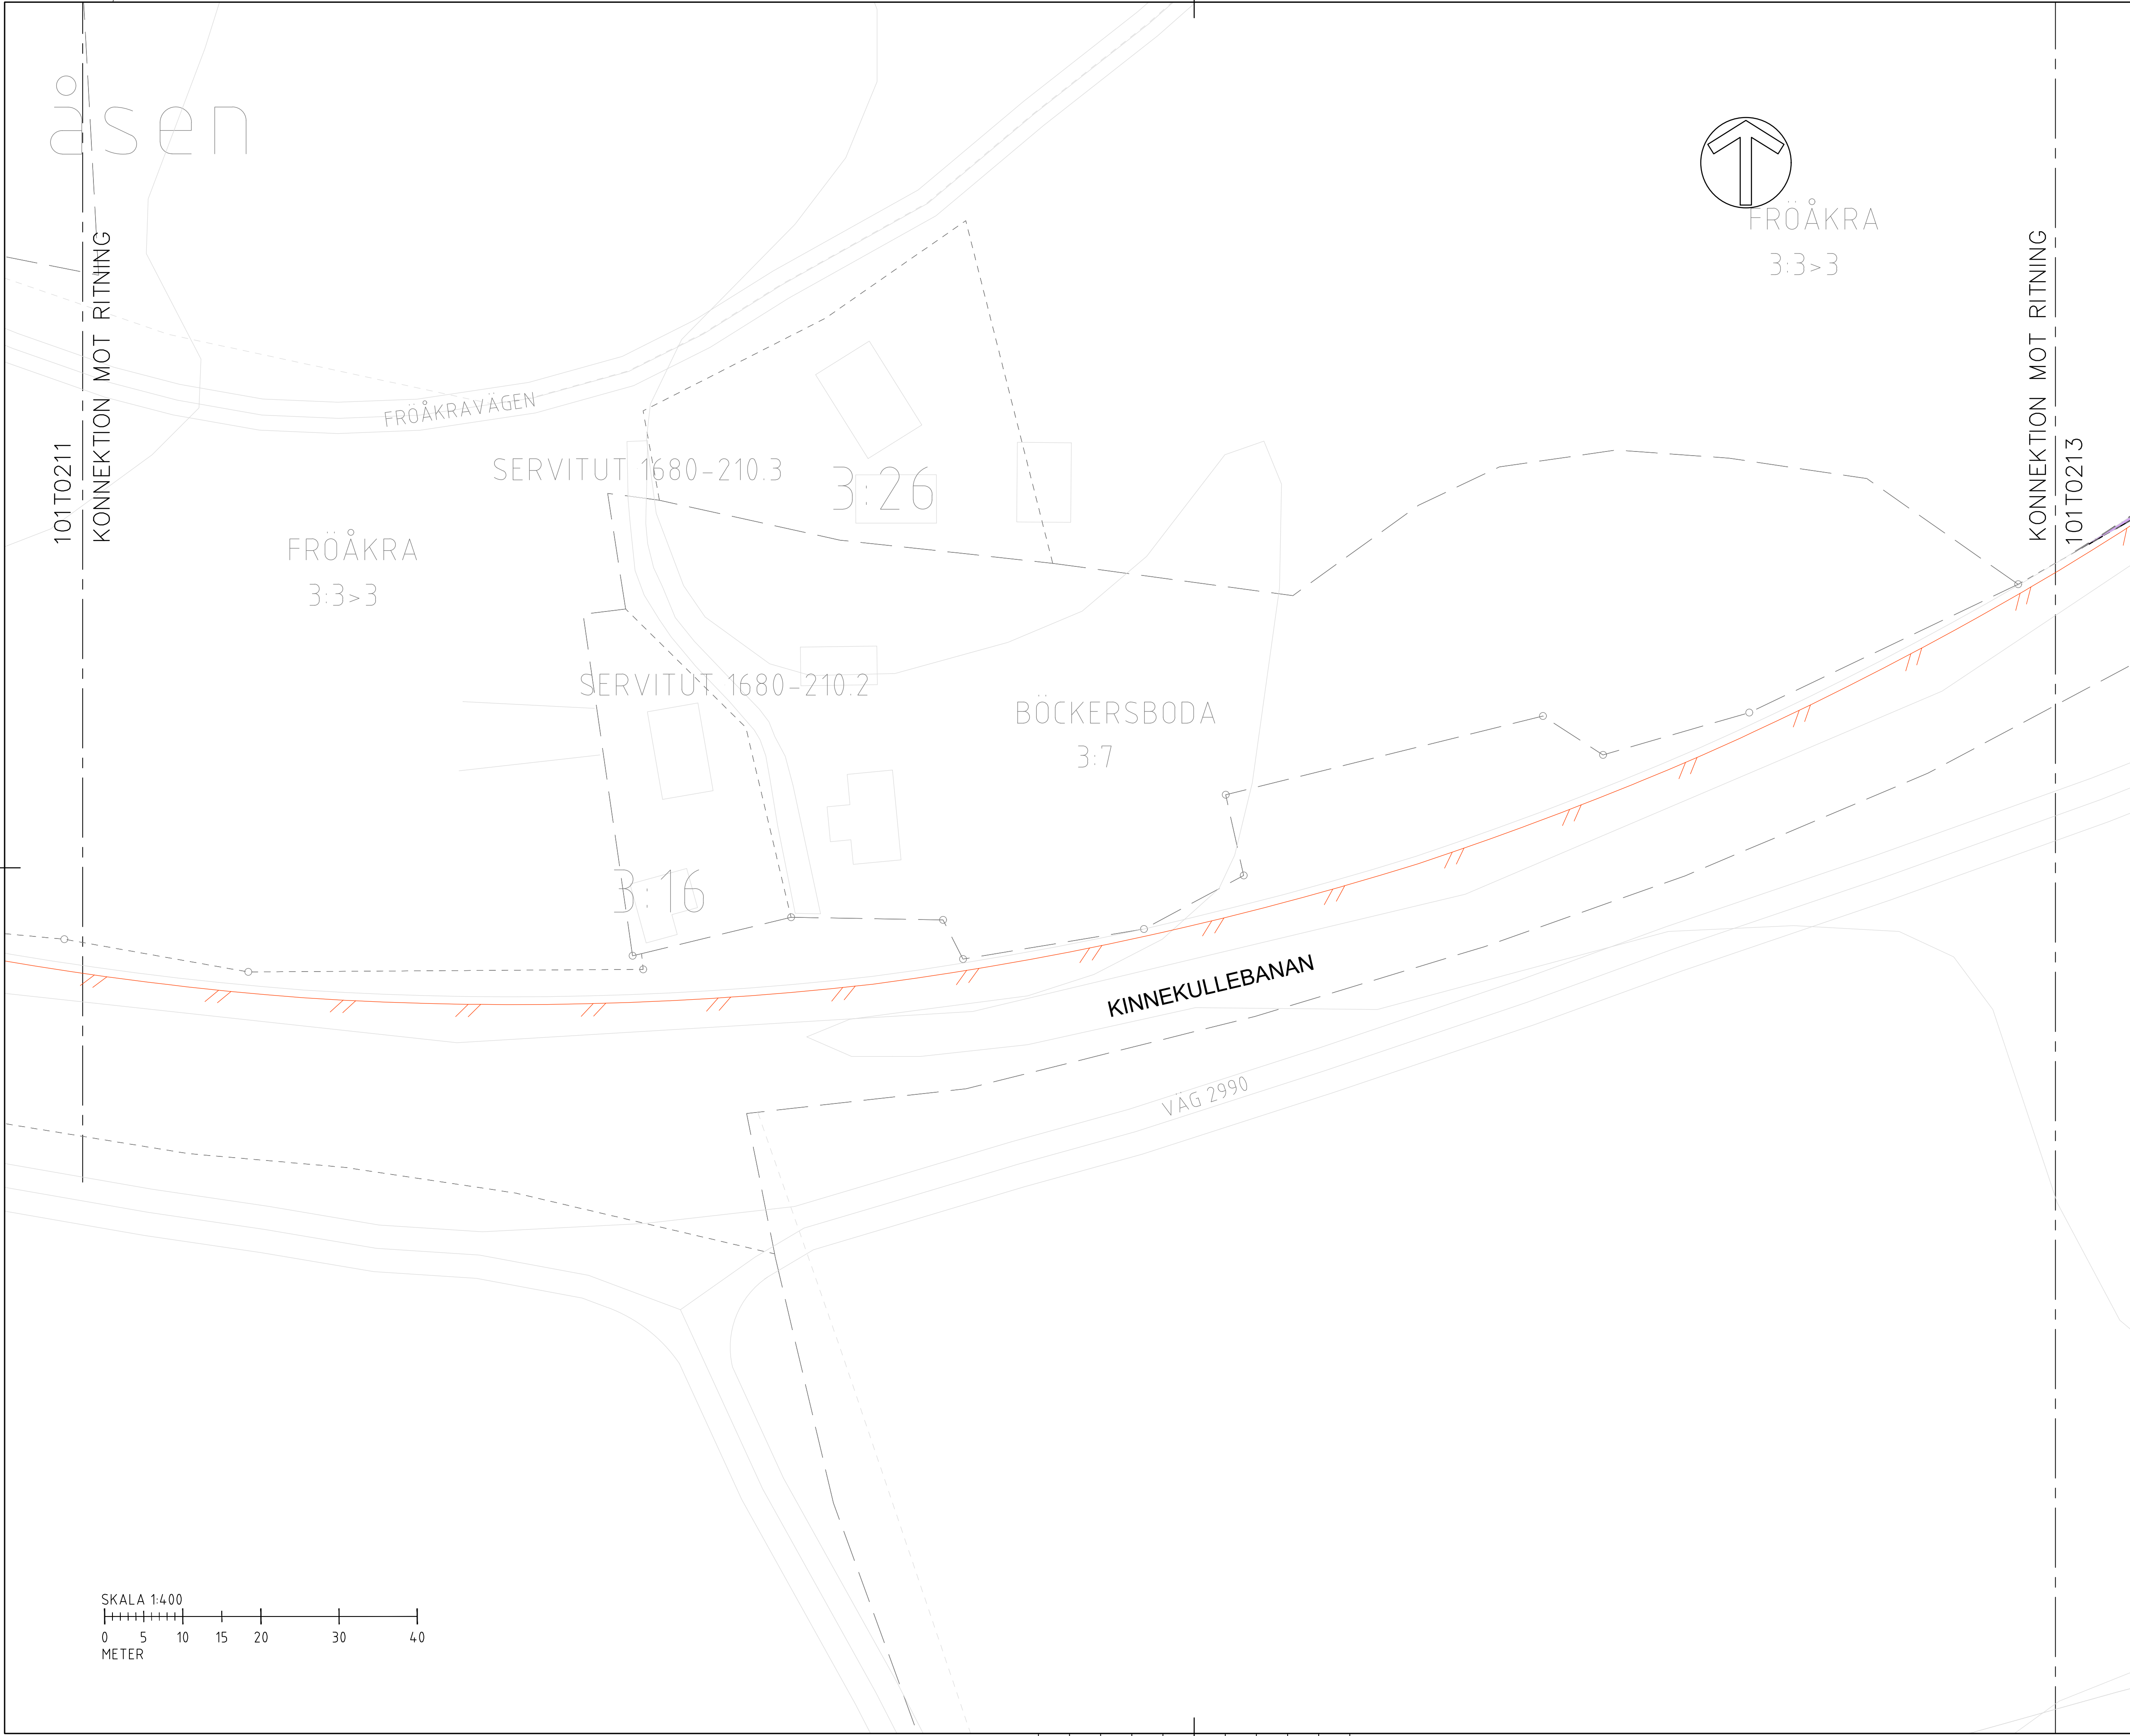

TECKENFÖRKLARING

KOORDINATSYSTEM: SWREF 99 TM
HÖJDSYSTEM: RH 2000
DATUM FÖR BAKGRUNDSKARTA: 2026-02-06

MARKANSPRÅK

GRÄNS FÖR JÄRNVÄGSMARK/VÄGOMRÅDE

SPÅRMITT

J

NY JÄRNVÄGSMARK MED ÄGANDERÄTT

BEFINTLIGT

FASTIGHETSGRÄNS

TRAKTGRÄNS

5:47

FASTIGHETSBETECKNING

ÖVRIGA BETECKNINGAR PÅ PLANKARTAN

NYTT STÅNGSEL,
2 M ÖVER MARKYTAN
UNGEFÄRLIGT LÄGE

X

PLANKORSNING SOM STÅNGS

X

VÄGANSLUTNING TILL BEFINTLIG
ALLMÄNG VÄG SOM STÅNGS
GENOM SÄRSKILT BESLUT

TYP AV PLAN

JÄRNVÄGSPLAN

GRANSKNINGSSTATUS / SYFTE

HANDLINGSTYP

DATUM

2026-02-20

LEVERANS / ÄNDRINGS-PM

OBJEKT

PLANKORSNING BJURKULLEN

DELOMRÅDE / BANDEL

552

ANLÄGGNINGSDEL

OBJEKTNUMMER / KM

KONSTRUKTIONNUMMER

BESTÄLLARE

TRAFIKVERKET

LEVERANTÖR

Pontarius

SKAPAD AV

H. SÖDERHOLM

UPPDRAGSGNUMMER

5760

GODKÄND AV

F. SVENSSON

AVDELNING

GBG

RITNINGSTYP

PLANRITNING

TEKNIKOMRÅDE / INNEHÅLL

M MARK / MARKFÖRHANDLING

BESKRIVNING

JÄRNVÄGSPLAN FÖR STÅNGNING AV PLANKORSNING
BJURKULLEN, SAMT STÅNGSLING, BANDEL 552,
GÅRDSJÖ-HÅKANTORP

SKALA

1:400

FORMAT

A3

FÖRVALTNINGSNUMMER

RITNINGSGRUPP

1 01 T 02 12

BLAD

1

NÄSTA BLAD

02 13

BET

PLÖ 2026-02-23 14:23 U:05760 PLANKART ÖR KINNEKULLEBANAN 03_101T1R1DEF BJURKULLEN101T0220DWG DWG HELEN SÖDERHOLM