



TECKENFÖRKLARING	
KOORDINATSYSTEM: SWREF 99 13 30 HÖJDSYSTEM: RH 2000	
---	GRÄNS FÖR VÄGOMRÅDE
- - -	FASTIGHETSGRÄNS
- . - .	KOMMUNGRÄNS
+ + +	GRÄNS DETALJPLAN/STADSPLAN
---	FASTIGHETSBECKENING
0/0.0	CENTRULINJE LÄNGDMÄTNING
0/000	MARKNIVÅ, BEFINTLIG (BEHÅLLS)
±00.0	MARKNIVÅ, NY
+00.0	VÄGRANT
- - -	STÖDMURSA
- . - .	KANTSTÖD
- . - .	VÄGRÄCKE
- . - .	GC-RÄCKE
- . - .	STÖDMUR
- . - .	GC-M-STÖD
■	GC-VÄG
■	ASFALT
■	GRUS
■	REFUG
■	GRÄS
■	PERKOLATIONS MAGASIN
■	SLÄTT OCH DIKE
---	LUTNINGANGIVELSE DIKE
○	NY TRUMMA
⊗	ENSTAKA TRÄD SOM AVVERKAS
⊙	NY BELYSNINGSTOLPE
⊕	BEF. BELYSNINGSTOLPE SOM RIVS

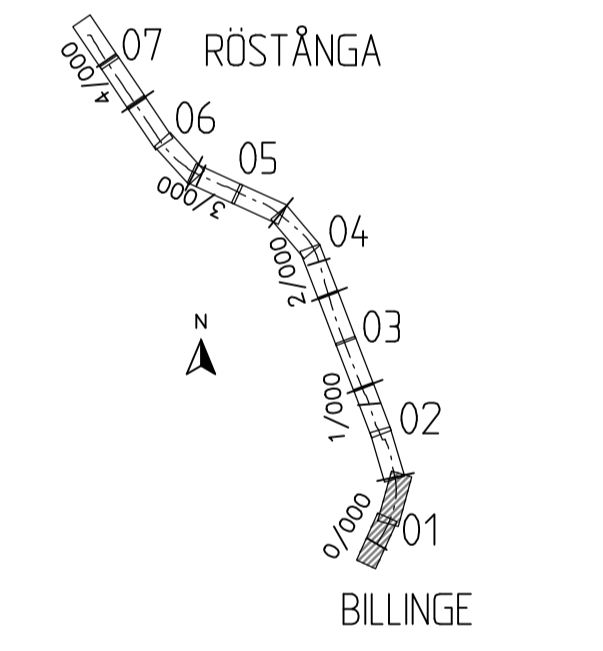


TYP AV PLAN	
VÄGPLAN	
GRANSKNINGSSTATUS / SYFTE	
GRANSKNINGSHANDLING	
DATUM 2023-06-19	LEVERANS / ÄNDRINGS-PM
OBJEKT RV13 BILLINGE-RÖSTÅNGA GC-VÄG	
DELOMRÅDE / BANDEL BILLINGE-RÖSTÅNGA	
ANLÄGGNINGSSDEL GC	
OBJEKTNUMMER / KM 169189	KONSTRUKTIONNUMMER
BESTÄLLARE TRAFIKVERKET	LEVERANTÖR Pontarius
SKAPAD AV JP	UPPRAGSNUMMER 3616
ODKÄND AV FS	AVDELNING GBG
RITNINGSTYP PLANRITNING	
TEKNIKOMRÅDE / INNEHÅLL M MARKFÖRHANDLING	
BESKRIVNING ILLUSTRATIONSKARTA 0/000-0/470	
SKALA 1:500	FÖRVALTNINGSNUMMER
RITINGSNUMMER 101M0501	BLAD NÄSTA BLAD BET

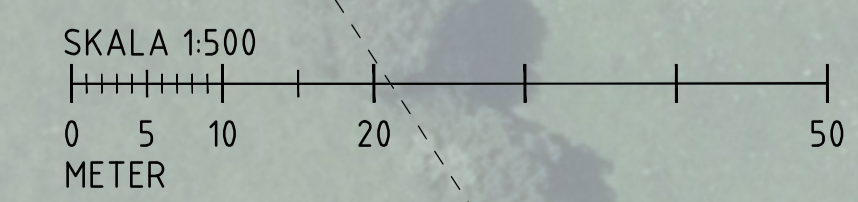

XREF
 2023-06-16-14:38
 2023-06-16-14:38
 2023-06-16-14:38
 2023-06-16-14:38
 2023-06-16-14:38
 2023-06-16-14:38
 2023-06-16-14:38
 2023-06-16-14:38
 2023-06-16-14:38
 2023-06-16-14:38



PLO - 2023-06-15 16:46 U:\03616_RV13BILLINGE RÖSTÅNGA GC-VÄG OCH TÄTORTV03_TÖVÄGPLAN\VRITDEF1\01M0501.DWG FREDRIK SVENSSON

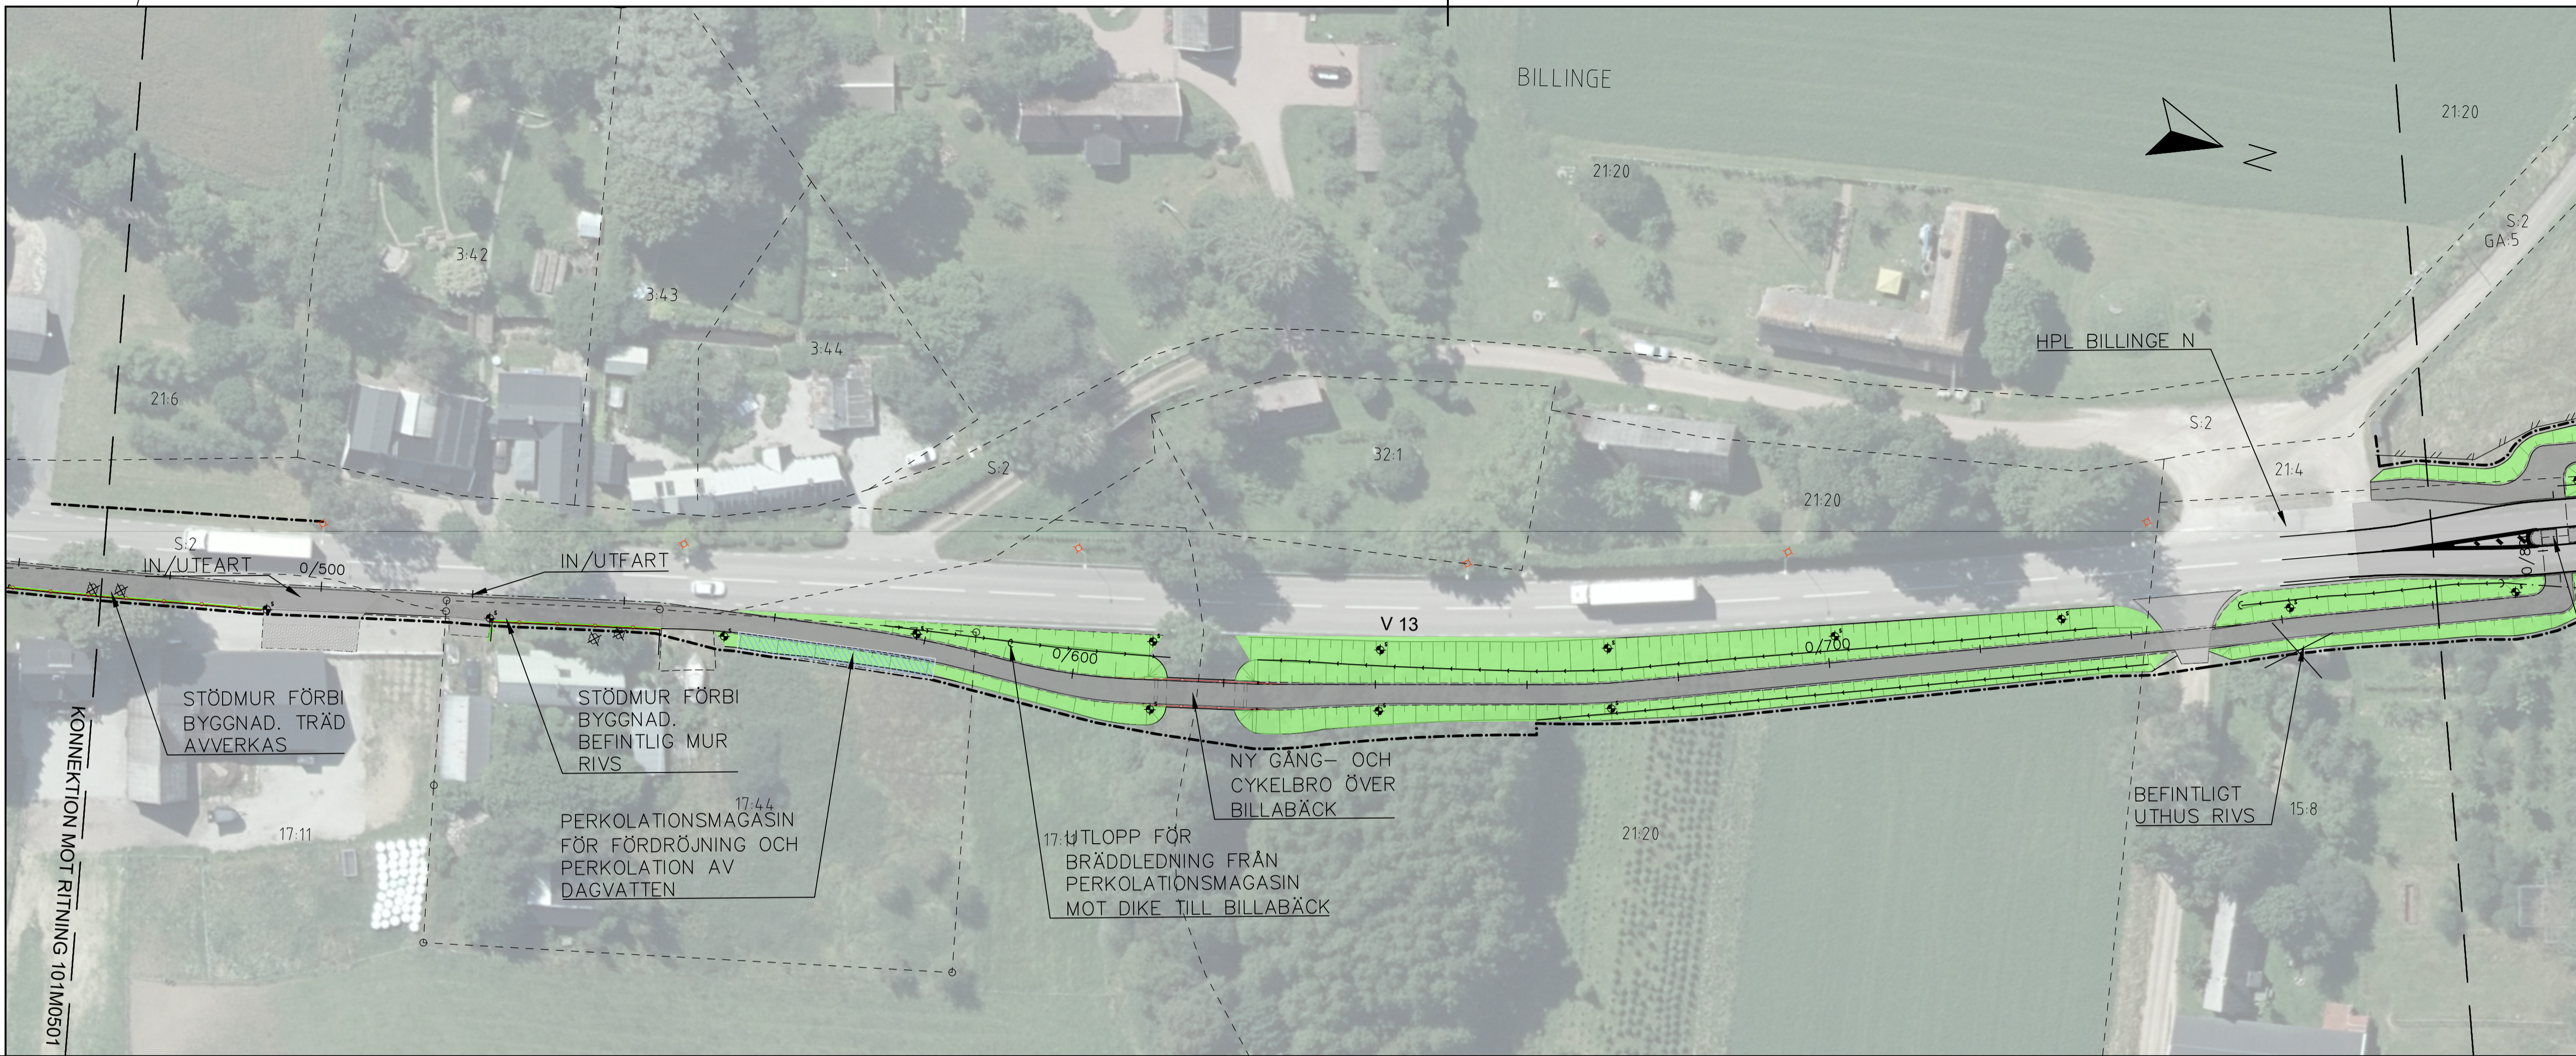


TECKENFÖRKLARING

KOORDINATSYSTEM: SWEREF 99 13 30
HÖJDSYSTEM: RH 2000


- GRÄNS FÖR VÄGOMRÅDE
- FASTIGHETSGRÄNS
- KOMMUNGRÄNS
- GRÄNS DETALJPLAN/STADSPLAN
- FASTIGHETS BETECKNING
- 0/0.0
- 0/000
- +00.0
- +00.0
- CENTRUMLINJE LÅNGMÄTNING
- MARKNIVÅ, BEFINTLIG (BEHÅLLS)
- MARKNIVÅ, NY
- VÄGRANT
- STÖDREMSA
- KANTSTÖD
- VÄGRÄCKE
- GC-RÄCKE
- STÖDMUR
- GCM-STÖD
- GC-VÄG
- ASFALT
- GRUS
- REFUG
- GRÄS
- PERKOLATIONSMAGASIN
- SLÄNT OCH DIKE
- LUTNINGSAVVISNING
- NY TRUMMA
- ENSTAKA TRÄD SOM AVVERKAS
- NY BELYSNINGSSTOLPE
- BEF. BELYSNINGSSTOLPE SOM RIVS

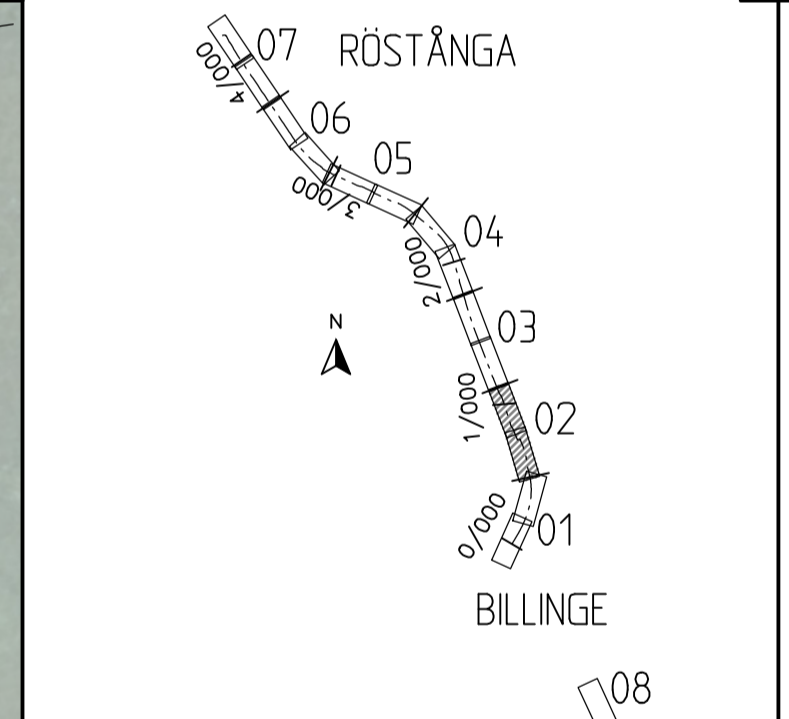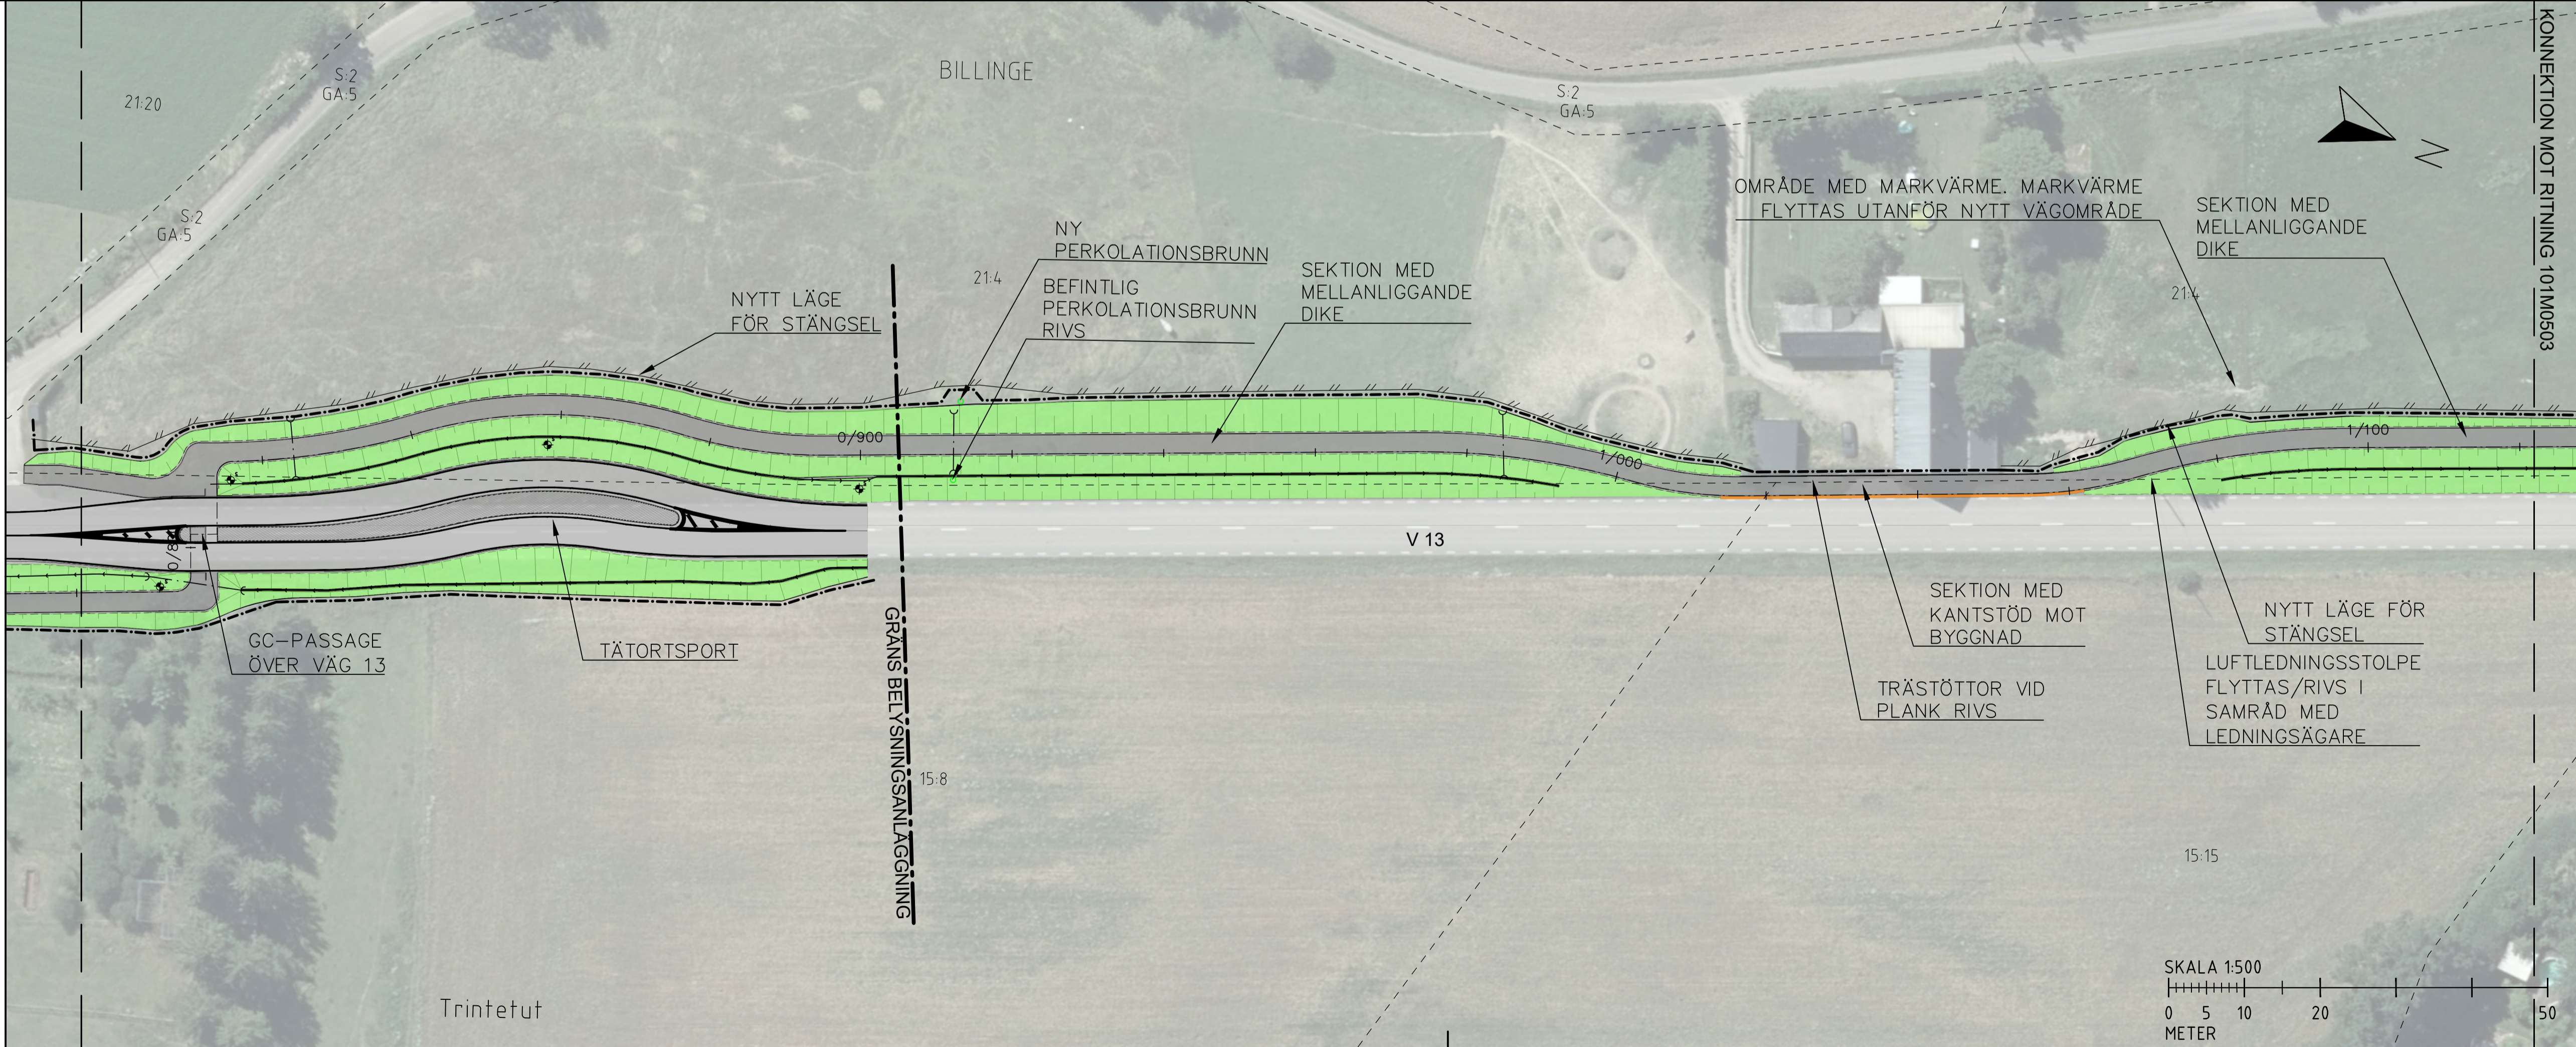



TYP AV PLAN VÄGPLAN	
GRANSKNINGSSTATUS / SYFTE	
GRANSKNINGSHANDLING	
DATUM 2023-06-19	LEVERANS / ÄNDRINGS-PM
OBJEKT RV13 BILLINGE-RÖSTÄNGA GC-VÄG	
DELOMRÅDE / BANDEL BILLINGE-RÖSTÄNGA	
ANLÄGGNINGSTYP GC	
OBJEKTNUMMER / KM 169189	KONSTRUKTIONSNUMMER
BESTÄLLARE TRAFIKVERKET	LEVERANTÖR Pontarius
SKAPAD AV JP	UPPDRAGSNUMMER 3616
GODKÄND AV FS	AVDELNING GBG
RITNINGSTYP PLANRITNING	
TEKNIKOMRÅDE / INNEHÅLL M MARKFÖRHANDLING	
BESKRIVNING ILLUSTRATIONSKARTA 0/470-1/120	
SKALA 1:500	FORMAT A1
RITNINGSNUMMER 101M0502	FÖRVALTNINGSNUMMER
	BLAD
	NÄSTA BLAD
	BET

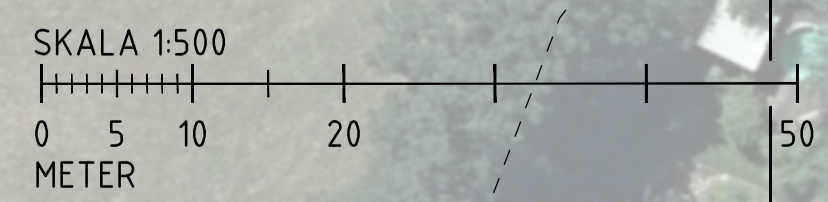


XREF: MODELL U01050503 2023-06-16 15:48
 MODELL U01050502 2023-06-14 17:39
 MODELL U01050501 2023-06-14 17:39
 MODELL U01050499 2023-06-14 17:39
 MODELL U01050498 2023-06-14 17:39
 MODELL U01050497 2023-06-14 17:39
 MODELL U01050496 2023-06-14 17:39
 MODELL U01050495 2023-06-14 17:39
 MODELL U01050494 2023-06-14 17:39
 MODELL U01050493 2023-06-14 17:39
 MODELL U01050492 2023-06-14 17:39
 MODELL U01050491 2023-06-14 17:39

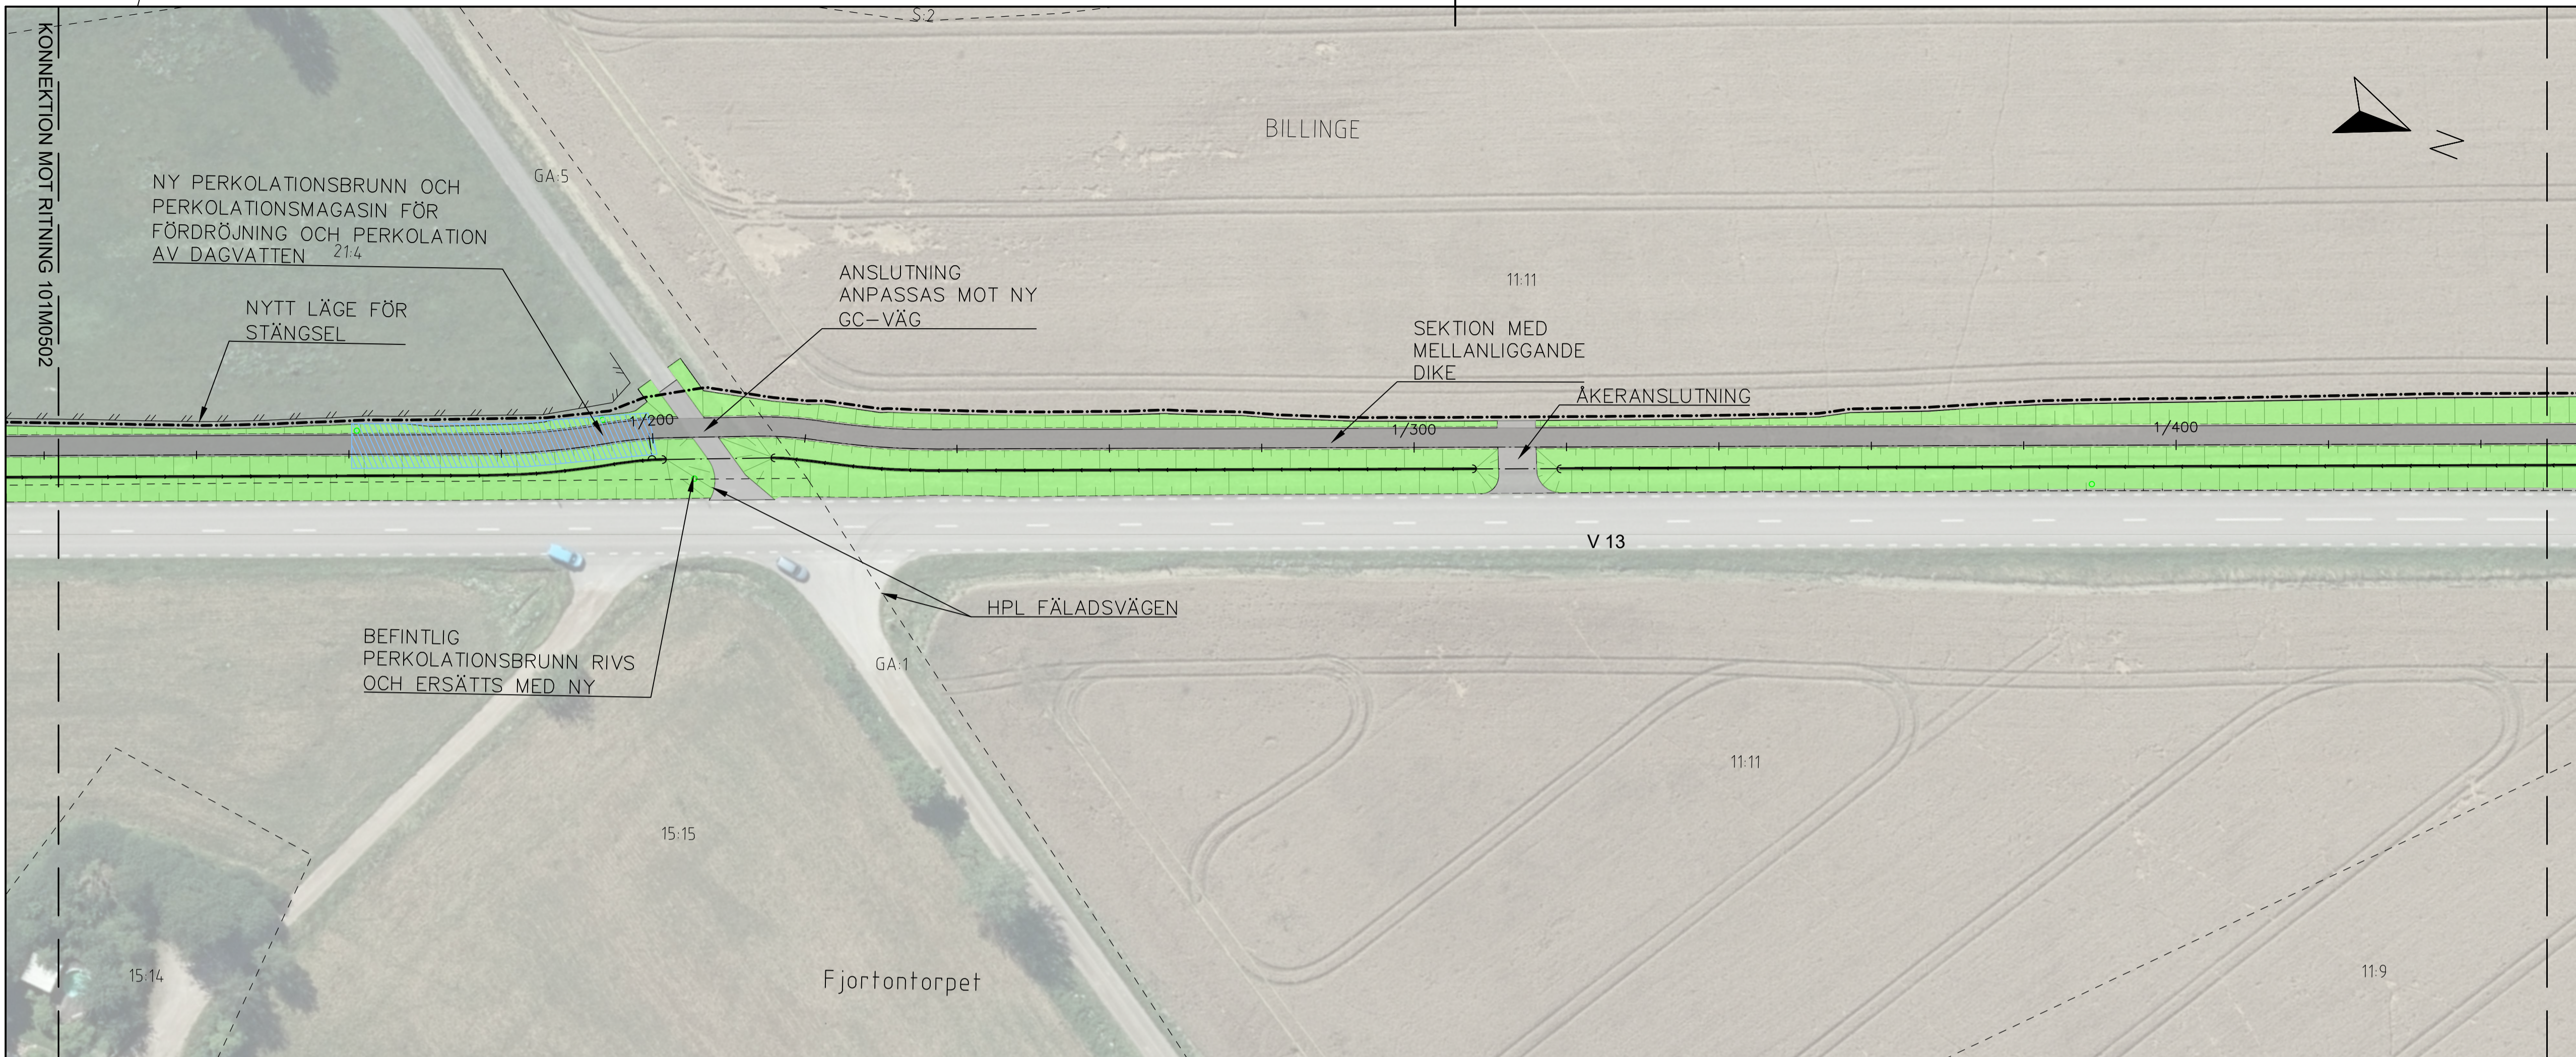

TECKENFÖRKLARING	
KOORDINATSYSTEM: SWREF 99 13 30	
HÖJDSYSTEM: RH 2000	
---+---	GRÄNS FÖR VÄGOMRÅDE
---	FASTIGHETSGRÄNS
---	KOMMUNGRÄNS
---	GRÄNS DETALJPLAN/STADSPLAN
---	FASTIGHETSBETECKNING
0/0.0	CENTRULLINJE LÅNGDMÄTNING
0/000	MARKNIVÅ, BEFINTLIG (BEHÅLLS)
±00.0	MARKNIVÅ, NY
+	VÄGRANT
---	STÖDRENSA
---	KÄNTSTÖD
---	VÄGRÄCKE
---	GC-RÄCKE
---	STÖDMUR
---	GCM-STÖD
---	GC-VÄG
---	ASFALT
---	GRUS
---	REFUG
---	GRÄS
---	PERKOLATIONSMAGASIN
---	SLÄNT OCH DIKE
---	LUTNINGSAANGIVELSE DIKE
---	NY TRUMMA
⊗	ENSTAKA TRÄD SOM AVVERKAS
⊕	NY BELYSNINGSSTOLPE
⊙	BEF. BELYSNINGSSTOLPE SOM RIVS

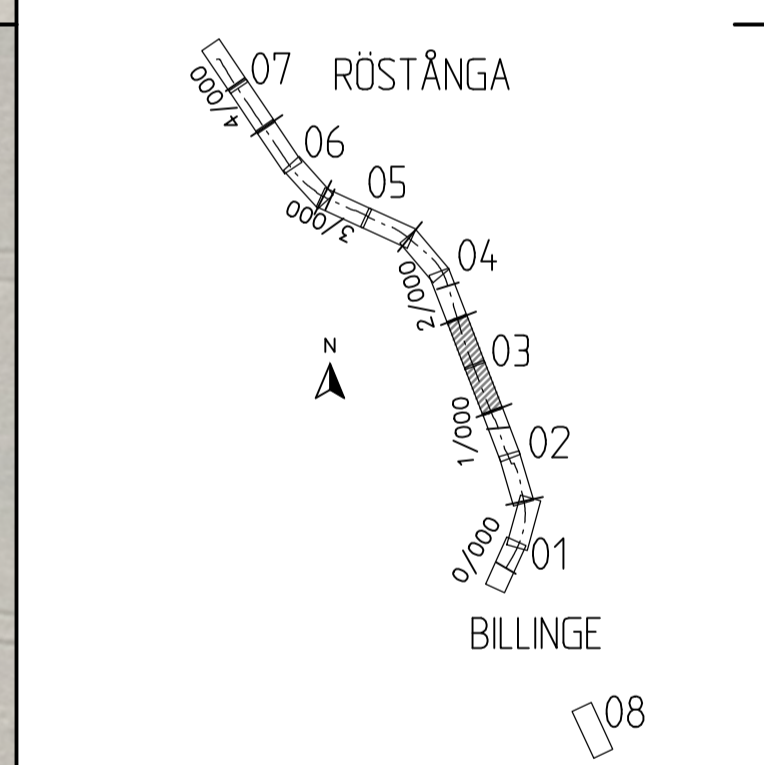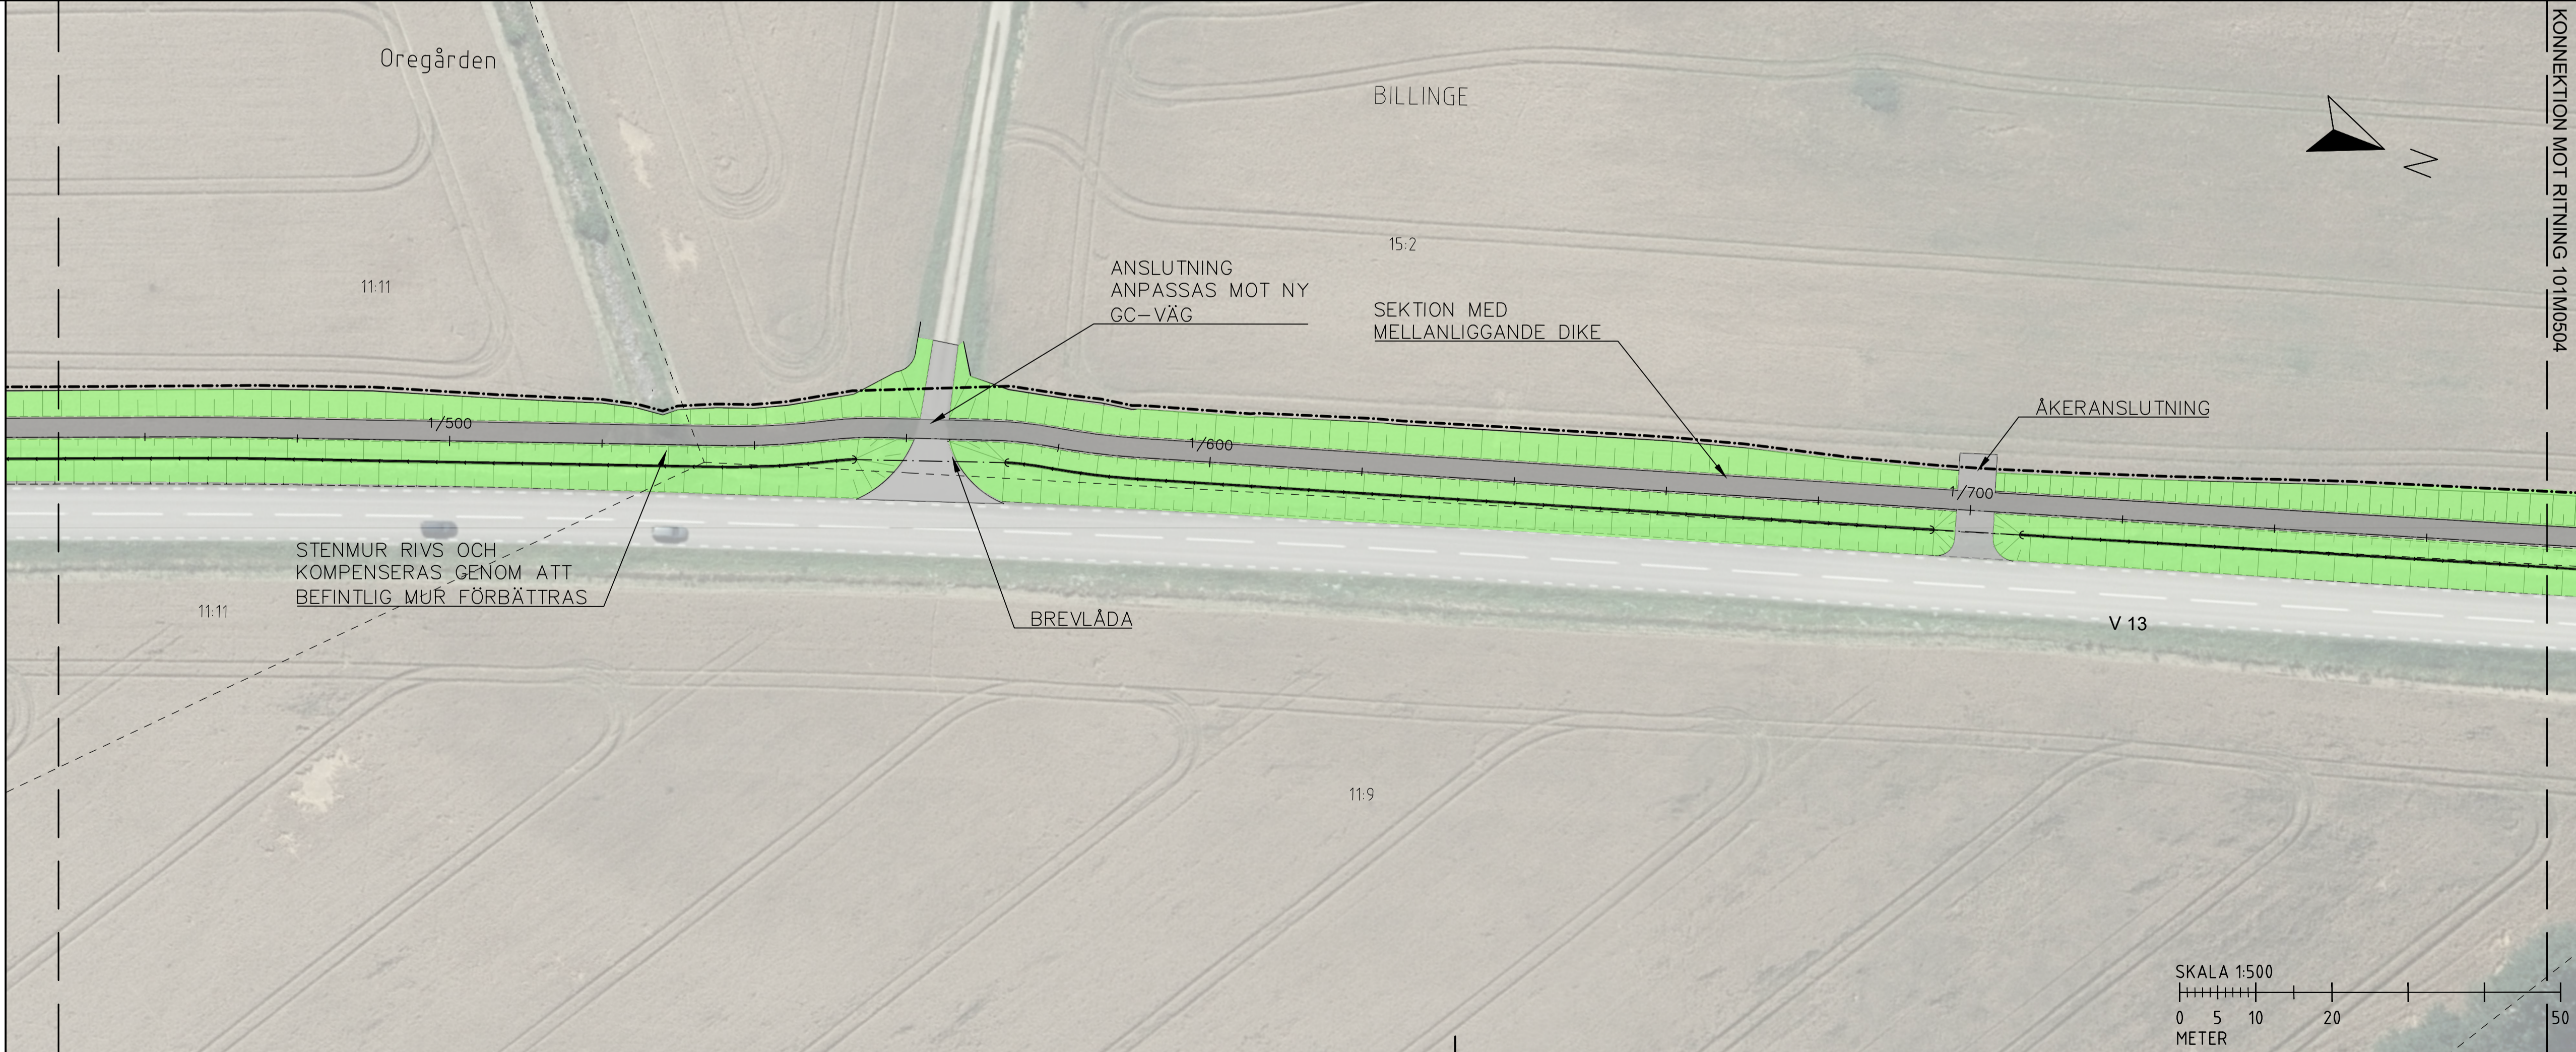

VÄGPLAN			
GRANSKNINGSSTATUS / SYFTE			
HANDLINGSTYP			
GRANSKNINGSHANDLING			
DATUM	LEVERANS / ÄNDRINGS-PM		
2023-06-19			
OBJEKT			
RV13 BILLINGE-RÖSTÄNGA GC-VÄG			
DELOMRÅDE / BANDEL			
BILLINGE-RÖSTÄNGA			
ANLÄGGNINGSDEL			
GC			
OBJEKTNUMMER / KM	KONSTRUKTIONSNUMMER		
169189			
BESTÄLLARE	LEVERANTÖR		
TRAFIKVERKET	Pontarius		
SKAPAD AV	UPPDRAGNUMMER		
JP	3616		
GODKÄND AV	AVDELNING		
FS	GBG		
RITNINGSTYP			
PLANRITNING			
TEKNIKOMRÅDE / INNEHÅLL			
M MARKFÖRHANDLING			
BESKRIVNING			
ILLUSTRATIONSKARTA 1/120-1/780			
SKALA	FORMAT	FÖRVALTNINGSNUMMER	
1:500	A1		
RITNINGSNUMMER	BLAD	NÄSTA BLAD	BET
101M0503			

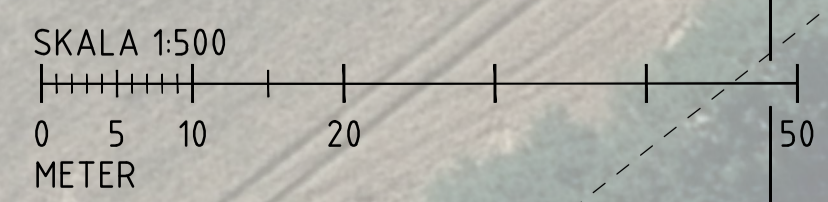

XREF: MODELLLOPPSÄTT 2023-06-16 15:48
 MODELLNAMN 101M0503
 MODELLVERSION 1
 MODELLSKAPAD AV 101M0503
 MODELLGRANSAD AV 101M0503
 MODELLREVISERAD AV 101M0503
 MODELLANVÄNDNING 101M0503
 MODELLANVÄNDNING 101M0503
