


TECKENFÖRKLARING


- KOORDINATSYSTEM: SWREF 99 13 30
HÖJDSYSTEM: RH 2000
- GRÄNS FÖR VÄGOMRÅDE
 - - - FASTIGHETSGRÄNS
 - - - KOMMUNGRÄNS
 - - - GRÄNS DETALJPLAN/STADSPLAN
 - - - FASTIGHETSBEDECKNING
 - 0/00
 - 0/000
 - +00.0
 - +00.0
 - MARKNIVÅ, NY
 - - - VÄGRANT
 - - - STÖDREMSA
 - - - KANTSTÖD
 - - - VÄGRÄCKE
 - - - GC-RÄCKE
 - - - STÖDMUR
 - - - GCM-STÖD
 - - - GC-VÄG
 - ASFALT
 - GRUS
 - REFUG
 - GRÄS
 - PERKOLATIONSMAGASIN
 - SLÄTT OCH DIKE
 - LUTNINGSGIVELSE DIKE
 - NY TRUMMA
 - ⊗ ENSTAKA TRÄD SOM AVVERKAS
 - ◆ NY BELYSNINGSSTOLPE
 - ◇ BEF. BELYSNINGSSTOLPE SOM RIVS

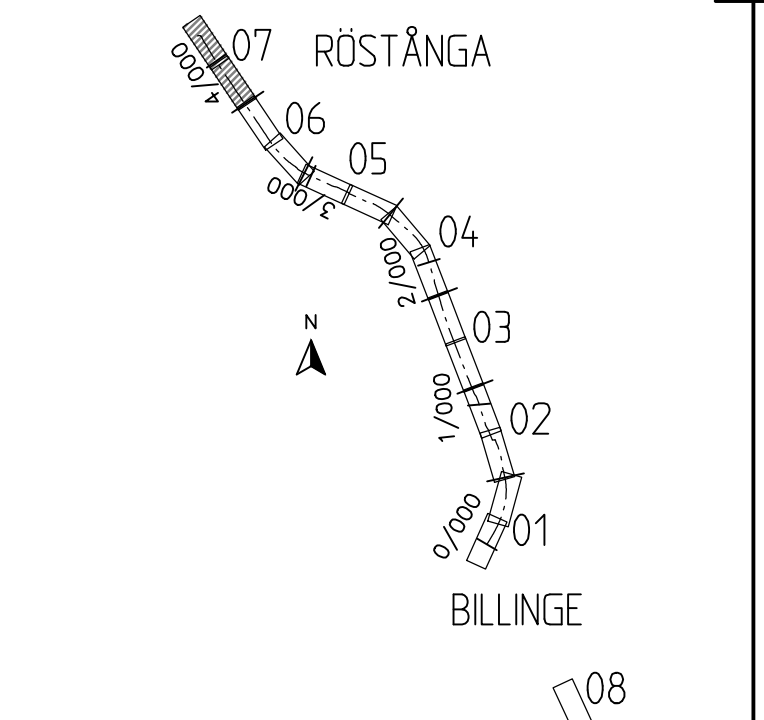

TYP AV PLAN		VÄGPLAN	
GRANSKNINGSSTATUS / SYFTE			
HANDLINGSTYP			
GRANSKNINGSHANDLING			
DATUM		LEVERANS / ÄNDRINGS-PM	
2023-06-19			
OBJEKT			
RV13 BILLINGE-RÖSTÅNGA			
GC-VÄG			
DELOMRÅDE / BANDEL			
BILLINGE-RÖSTÅNGA			
ANLÄGGNINGSDIAGRAM			
GC			
OBJEKTNUMMER / KM	KONSTRUKTIONNUMMER		
169189			
BESTÄLLARE	LEVERANTÖR		
TRAFIKVERKET	Pontarius		
SKAPAD AV	UPPRAGSNUMMER		
JP	3616		
GODKÄND AV	ÄNDRING		
FS	GBG		
RITNINGSTYP			
PLANRITNING			
TEKNIKOMRÅDE / INNEHÅLL			
M MARKFÖRHANDLING			
BESKRIVNING			
ILLUSTRATIONSKARTA			
3/660-4/221			
SKALA	FORMAT	FÖRVALTNINGSNUMMER	
1:500	A1		
RITNINGNUMMER	BLAD	NÄSTA BLAD	BET
101M0507			

XREF
 2023-06-16 15:14
 2023-06-16 15:14
 2023-06-16 15:14
 2023-06-16 15:14
 2023-06-16 15:14
 2023-06-16 15:14
 2023-06-16 15:14
 2023-06-16 15:14
 2023-06-16 15:14
 2023-06-16 15:14
 2023-06-16 15:14


PLO: 2023-06-16 16:21 U:\V3616_RV13 BILLINGE RÖSTÅNGA GC-VÄG OCH TÄTORV03_TOVVÄGPLAN\VITDEF101M0507.DWG FREDRIK SVENSSON

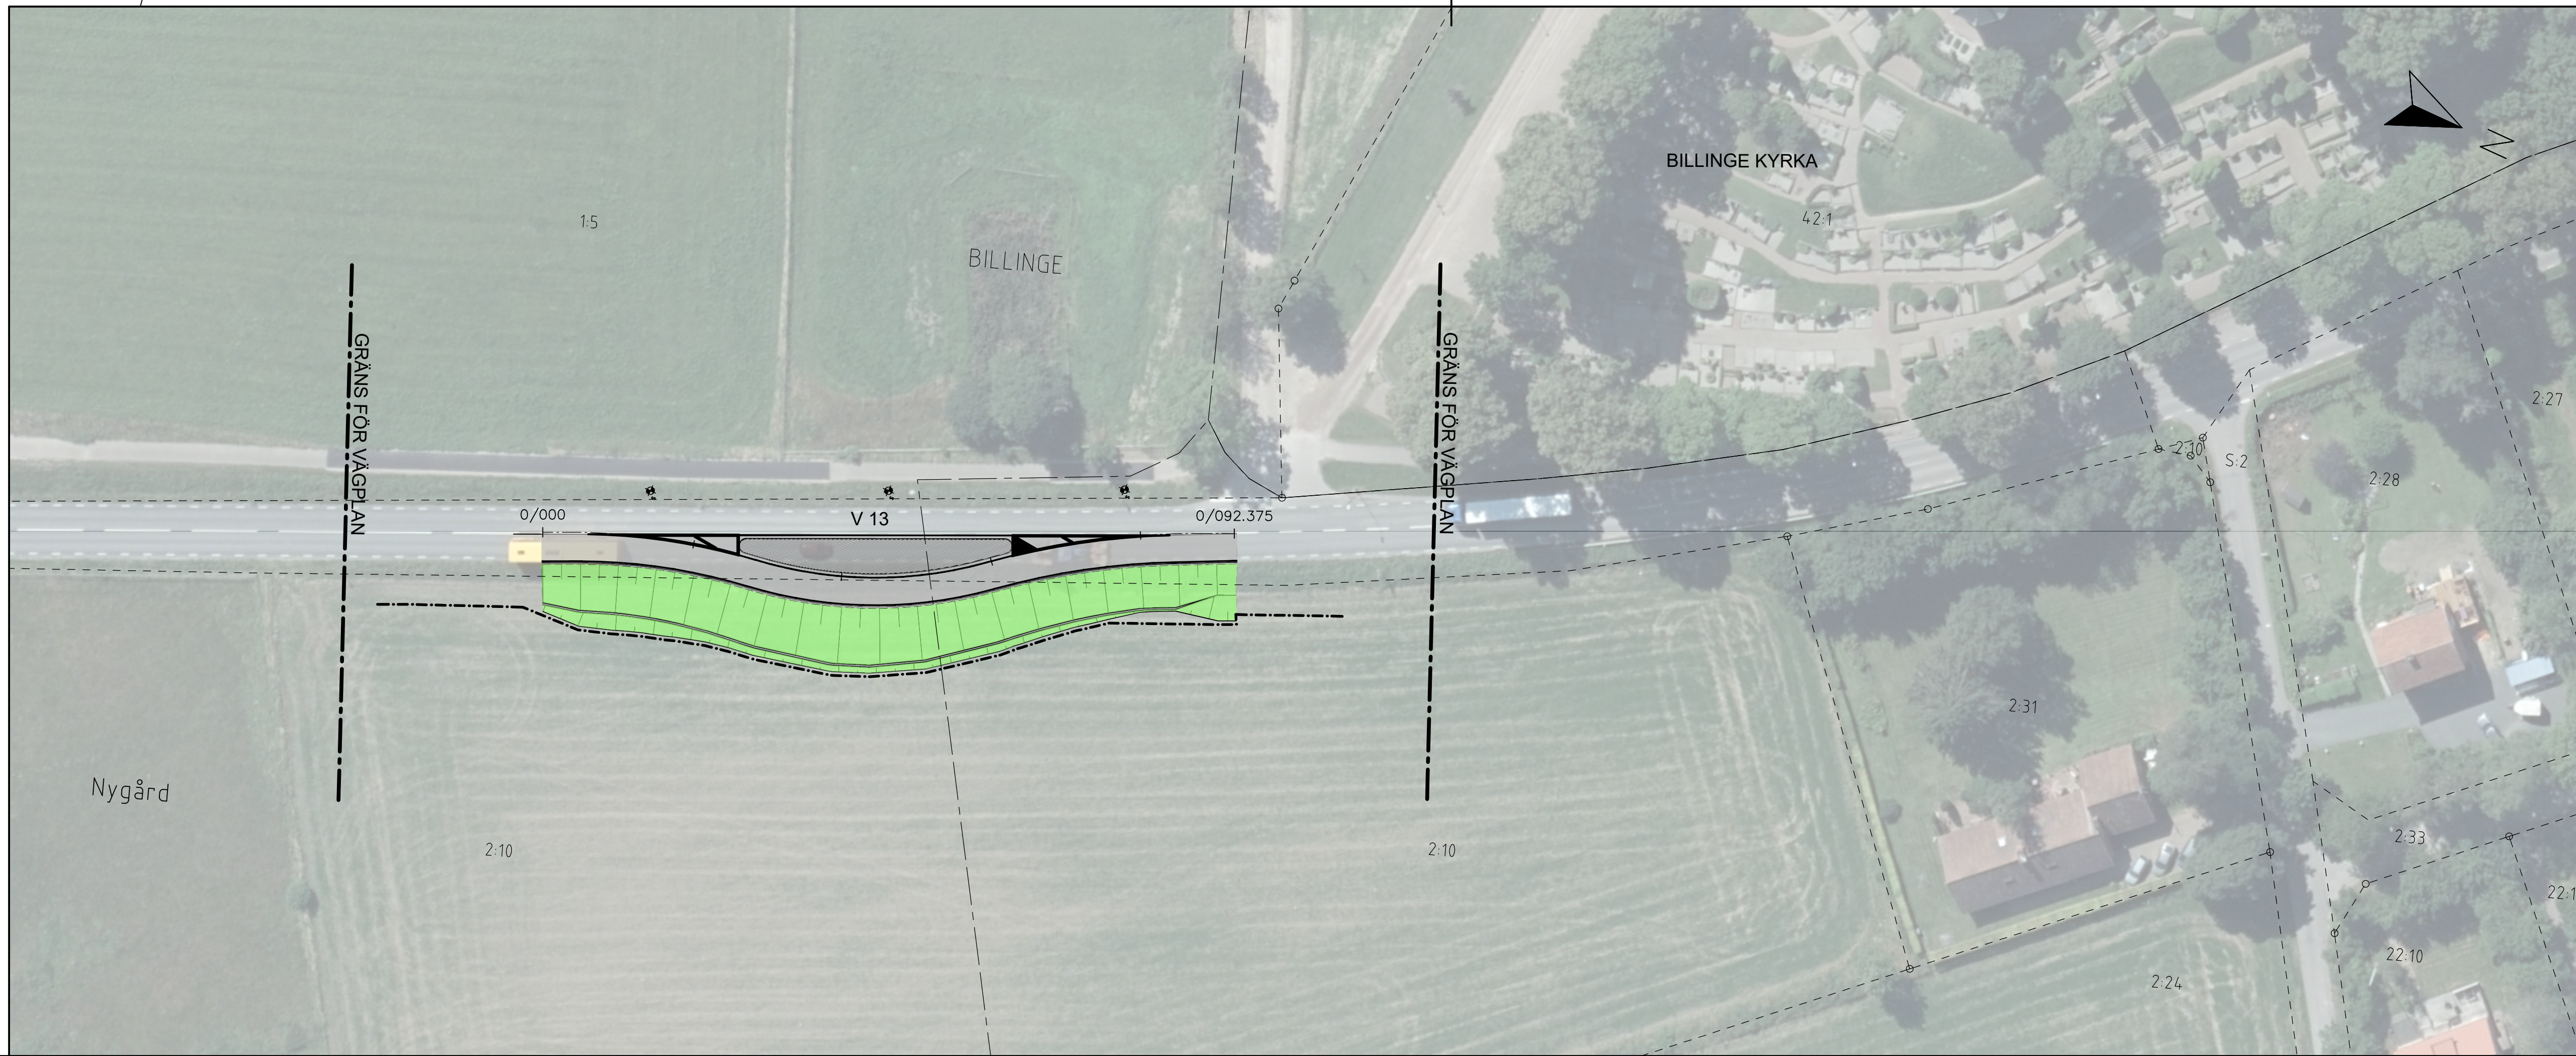

TECKENFÖRKLARING

COORDINATSYSTEM: SWEREF 99 13 30
HÖJDSYSTEM: RH 2000

- GRÄNS FÖR VÄGOMRÅDE
- FASTIGHETSGRÄNS
- KOMMUNGRÄNS
- GRÄNS DETALJPLAN/STADSPLAN
- FASTIGHETSBETECKNING
- 0/000
- 0/000
- ±00.0
- +00.0
- CENTRUMLINJE LÄNGDMÄTNING
- MARKNIVÅ, BEFINTLIG (BEHÅLLS)
- MARKNIVÅ, NY
- VÄGRANT
- STÖDREMSA
- KANTSTÖD
- VÄGRÄCKE
- GC-RÄCKE
- STÖDMUR
- GCM-STÖD
- GC-VÄG
- ASFALT
- GRUS
- REFUG
- GRÄS
- PERKOLATIONSMAGASIN
- SLÄNT OCH DIKE
- LUTNINGANGIVELSE DIKE
- NY TRUMMA
- ENSTAKA TRÄD SOM AVVERKAS
- NY BELYSNINGSSTOLPE
- BEF. BELYSNINGSSTOLPE SOM RIVS

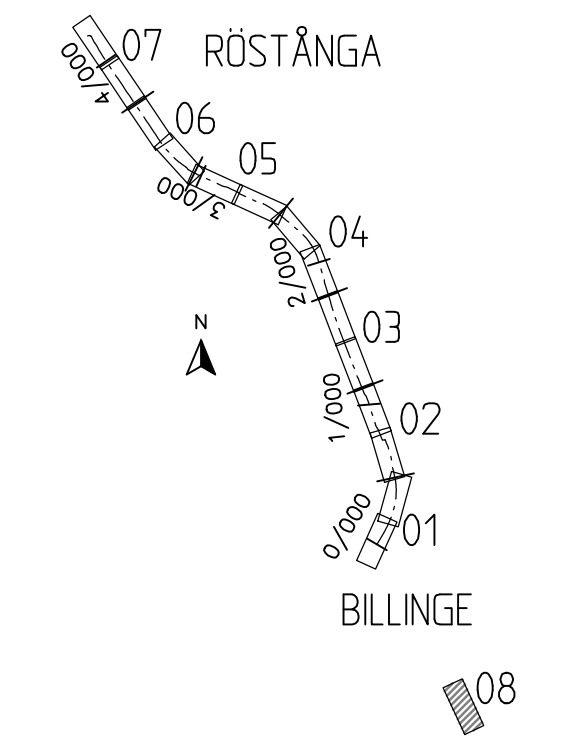

TYP AV PLAN: **VÄGPLAN**

GRANSKNINGSSTATUS / SYFTE

HANDLINGSTYP: **GRANSKNINGSHANDLING**

DATUM: 2023-06-19 | LEVERANS / ÄNDRINGS-PM

OBJEKT: **RV13 BILLINGE-RÖSTÄNGA GC-VÄG**

DELOMRÅDE / BANDEL: **BILLINGE-RÖSTÄNGA**

ANLÄGGNINGSDDEL: **GC**

OBJEKTNUMMER / KM: 169189 | KONSTRUKTIONSNUMMER

BESTÄLLARE: **TRAFIKVERKET** | LEVERANTÖR: **Pontarius**

SKAPAD AV: JP | UPPDRAGSNUMMER: 3616

GODKÄND AV: FS | AVDELNING: GBG


RITNINGSTYP: **PLANRITNING**

TEKNIKOMRÅDE / INNEHÅLL: **M MARKFÖRHANDLING**

BESKRIVNING: **ILLUSTRATIONSKARTA TÄTORTSPORT SÖDRA**

SKALA: 1:500 | FORMAT: A1 | FÖRVALTNINGSNUMMER

RITNINGSNUMMER: 101M0508 | BLAD: | NÄSTA BLAD: | BET:

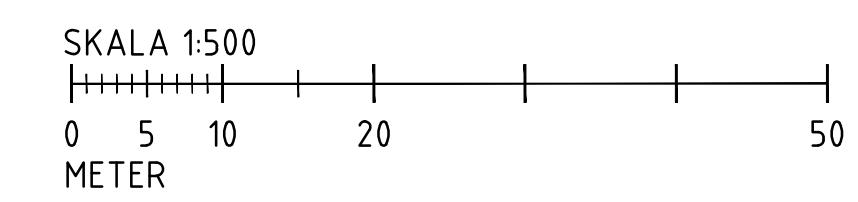

XREF: MODELL\101M0508 2023-06-14 16:58
MODELL\101M0508 2023-06-14 17:28
MODELL\101M0508 2023-06-14 17:39
MODELL\101M0508 2023-06-14 17:39
