



TECKENFÖRKLARING

KOORDINATSYSTEM: SWREF 99 13 30
HÖJDSYSTEM: RH2000
NY ANLÄGGNING

- YYY+YYY
+YY.Y
 - Gräns för järnvägsmark
 - Gräns för olika typer av markanspråk
 - Gräns för järnvägsplan
 - J
 - Js
 - T
- NY järnväg, spårmitt, med längdmätningsstreck och höjdsättning
- Gräns för järnvägsmark
- Gräns för olika typer av markanspråk
- Gräns för järnvägsplan
- NY järnvägsmark med äganderätt
- NY järnvägsmark med servitutsrätt
- Tillfällig nyttjanderätt 60 månader från byggstart

- Js1 - Servitut för serviceväg
Js2 - Servitut för anläggande och vidmakthållande av ledningar för anläggningsvatten
T1 - Etableringsområde och byggväg
T2 - Byggnad även öppen för annan trafik, får ej blockeras
T3 - Tillfällig väg för allmän gång- och cykeltrafik
T4 - Upplag
T5 - Upplagsyta för matjord
T6 - Underjordiska anläggningar ska skyddas mot högt marktryck
T7 - Underjordiska förstärkningsåtgärder

SKYDDSÅTGÄRDER OCH FÖRSIKTIGHETSMÅTT

- Markering eller avgränsning av skyddsåtgärder och försiktighetsmått
- Sk1 - Bullerskyddsskärn, anges med höjd i meter över räls överkant
- Sk2 - Fastighetsnära bullerskydd, erbjudande om fasadåtgärd
- Sk3 - Fastighetsnära bullerskydd, erbjudande om skyddad uteplats
- Sk4 - Stängsel för suicidprevention. Höjd 2,1m över omgivande marknivå

VERKSAMHETER/ÅTGÄRDER SOM UNDANTAS FRÅN FÖRBUD ENLIGT MILJÖBALKEN


Skyldigheten att göra anmälan för samråd enligt 12:6 MB gäller inte för de verksamheter och åtgärder som behövs för att bygga järnvägen och som fastställs och ingår i järnvägsmark eller område för tillfällig nyttjanderätt.

- Järnvägsområde inom strandskydd
- Förbud mot åtgärder inom strandskyddsområde (7:15 MB) gäller inte byggande av järnväg.


ÖVRIGA BETECKNINGAR PÅ PLANKARTAN


- Bef. spårmitt järnväg
- Fastighetsgräns
- Traktgräns
- Trafikverkets befintliga fastighet
- Bef spår som behålls
- Spår som rives
- Kommungräns
- Generellt biotopskydd

ORIENTERINGSFIGUR

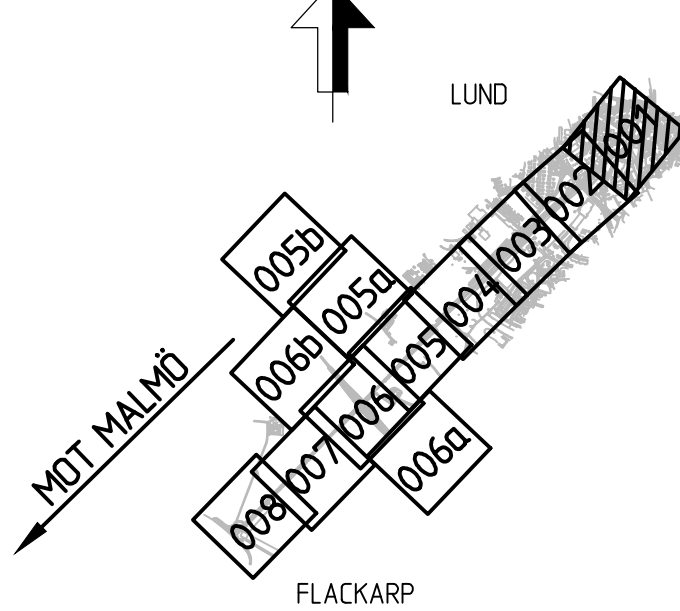

ANDR. / ANDRINGS-ÅR		SEK.	ANDR. DATUM
TYP AV PLAN			
JÄRNVÄGSPLAN			
LEVERANTÖR	AVDELNING	LEVERANS/ANDRINGS-PM	TEKNISKA/PROJEKT
SWECO	12800872	KONSTRUKTIONSLINJER	GEMENSAM
TRAFIKVERKET			GRÄNSSTÄLLNING / SYFTE
SKAPAD AV			FÖR FASTSTÄLLESEHANDLING
SWECO/AD			ANLÄGGNINGSTYP
GRANSKAD AV			KILOMETER-METER
SWECO/CS			601+990-602+100
GRÄNSAD AV			912
SWECO/SEMAFR			RTINOMLUPP PROJEKT
			LUPLP-01-101-601
			SKALA
			001
			002
			ANDR.

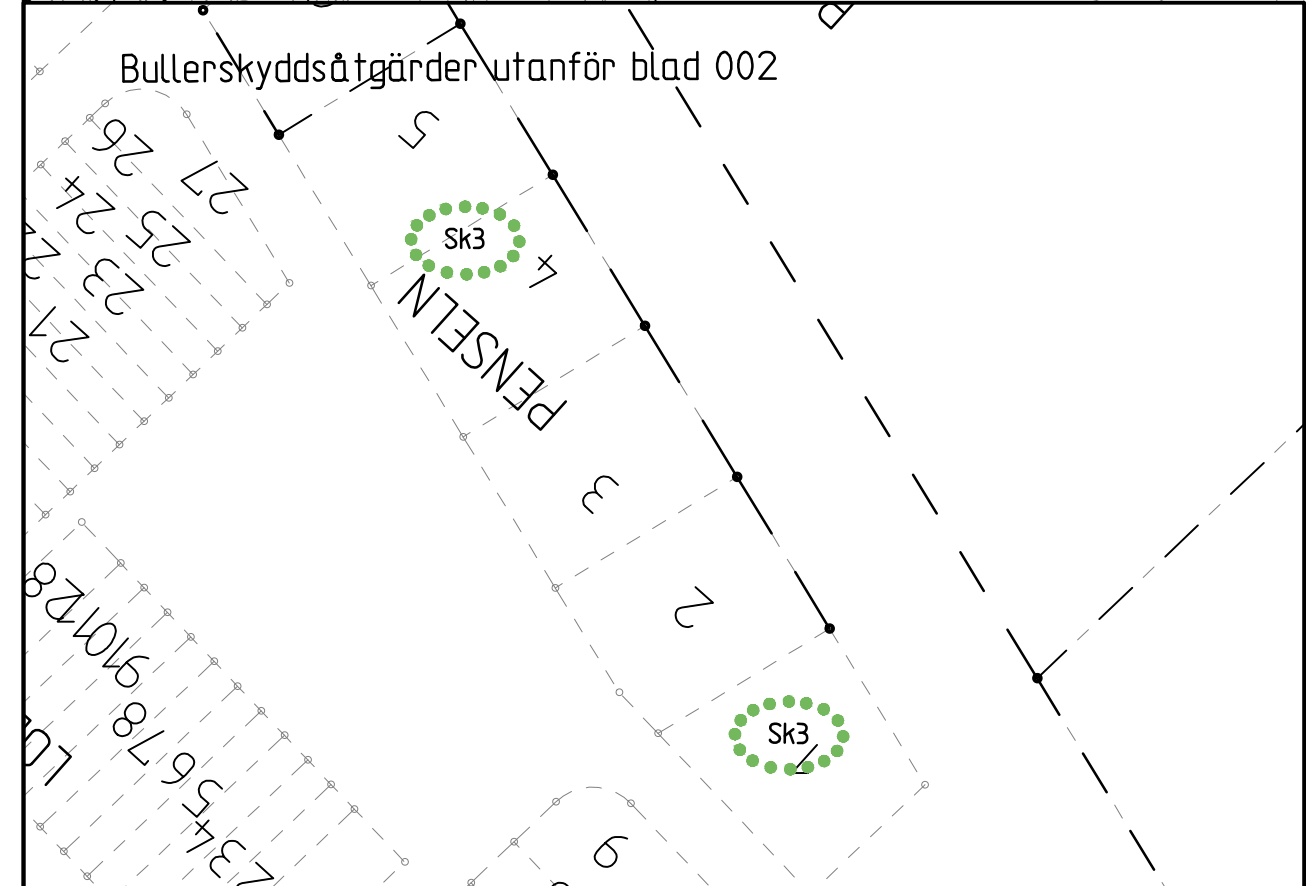

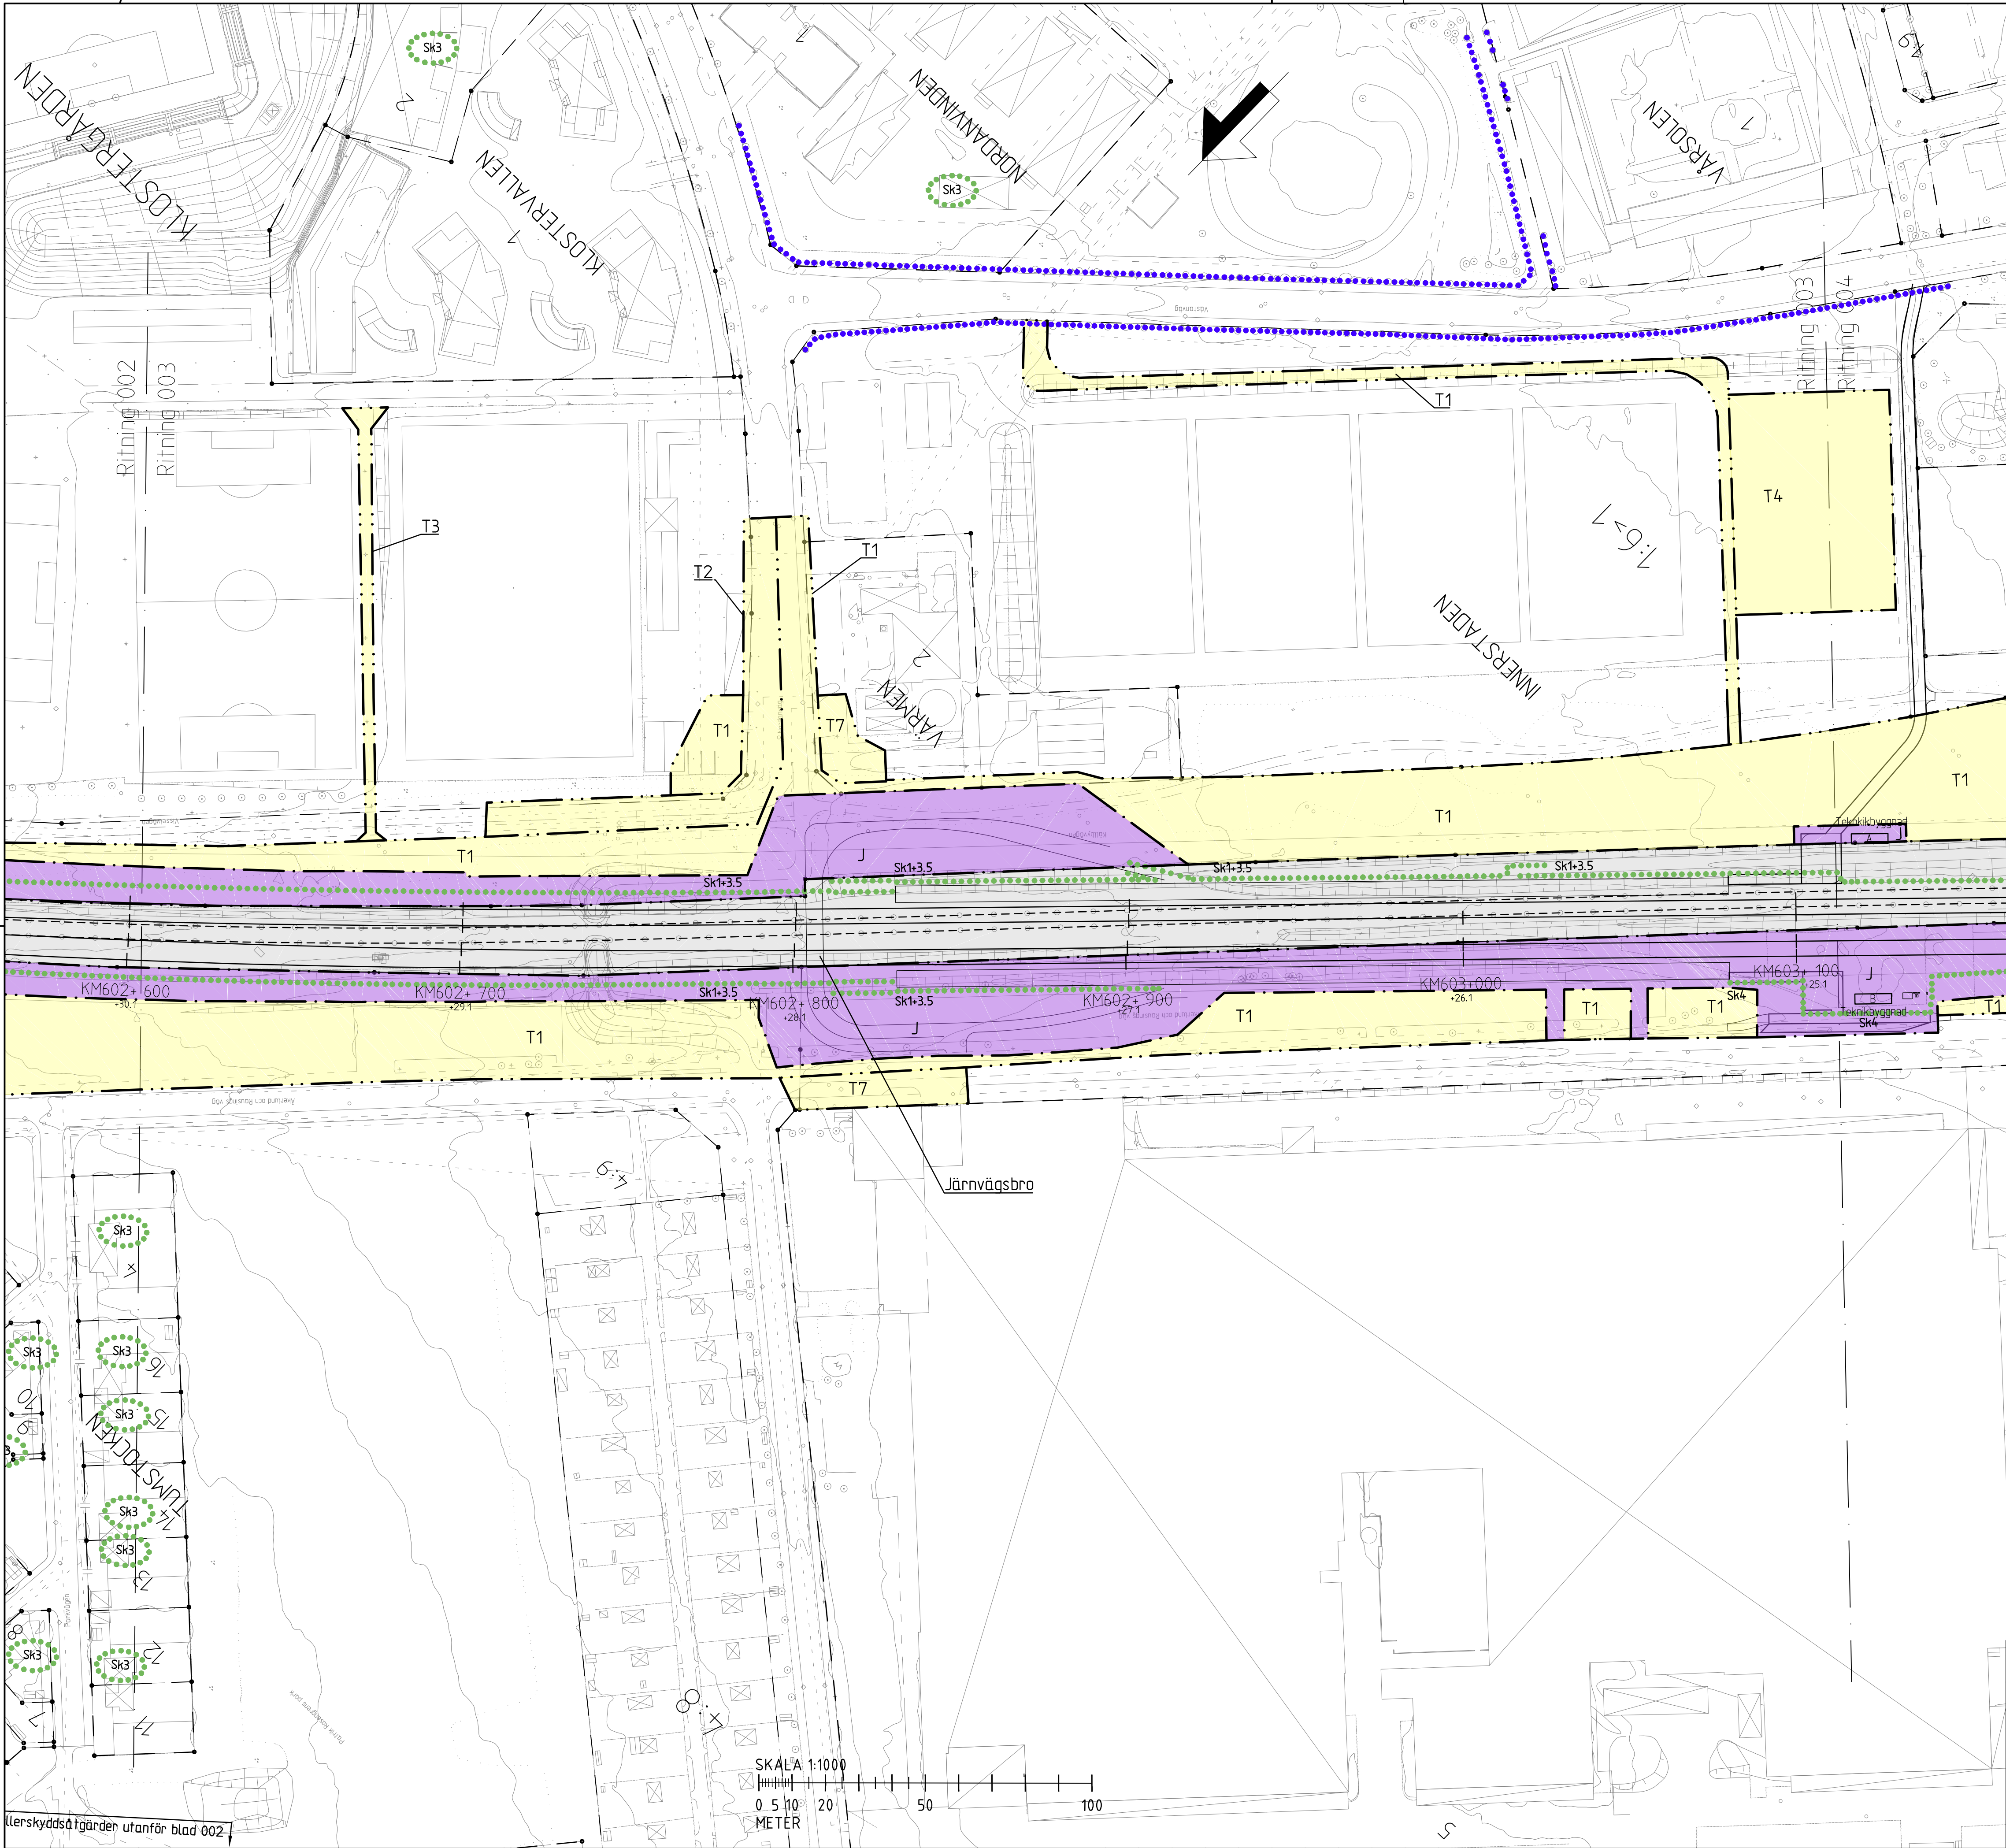

TECKENFÖRKLARING

KOORDINATSYSTEM: SWREF 99 13 30

HÖJDSYSTEM: RH2000

NY ANLÄGGNING

- YYY+YYY
+YY.Y
 - Gräns för järnvägsmark
 - Gräns för olika typer av markanspråk
 - Gräns för järnvägsplan
 - J
 - Js
 - T
- NY järnväg, spårmitt, med längdmätningstreck och höjdsättning
- Gräns för järnvägsmark
- Gräns för olika typer av markanspråk
- Gräns för järnvägsplan
- NY järnvägsmark med äganderätt
- NY järnvägsmark med servitutsrätt
- Tillfällig nyttjanderätt 60 månader från byggstart

- Js1 - Servitut för serviceväg
Js2 - Servitut för anläggande och vidmakthållande av ledningar för anläggningsvatten
T1 - Etableringsområde och byggväg
T2 - Byggbväg även öppen för annan trafik, får ej blockeras
T3 - Tillfällig väg för allmän gång- och cykeltrafik
T4 - Upplag
T5 - Upplagsyta för matjord
T6 - Underjordiska anläggningar ska skyddas mot högt marktryck
T7 - Underjordiska förstärkningsåtgärder

SKYDDSÅTGÄRDER OCH FÖRSIKTIGHETSMÅTT

- Sk1 - Bullerskyddsskärm, anges med höjd i meter över räls överkant
- Sk2 - Fastighetsnära bullerskydd, erbjudande om fasadåtgärd
- Sk3 - Fastighetsnära bullerskydd, erbjudande om skyddad uteplats
- Sk4 - Stängsel för suicidprevention. Höjd 2,1 m över omgivande marknivå

VERKSAMHETER/ÅTGÄRDER SOM UNDANTAS FRÅN FÖRBUD ENLIGT MILJÖBALKEN


Skyldigheten att göra anmälan för samråd enligt 12:6 MB gäller inte för de verksamheter och åtgärder som behövs för att bygga järnvägen och som fastställs och ingår i järnvägsmark eller område för tillfällig nyttjanderätt.

- Järnvägsområde inom strandskydd
- Förbudet mot åtgärder inom strandskyddsområde (7:15 MB) gäller inte byggande av järnväg.

ÖVRIGA BETECKNINGAR PÅ PLANKARTAN

- Bef. spårmitt järnväg
- Fastighetsgräns
- Traktgräns
- Trafikverkets befintliga fastighet
- Bef spår som behålls
- Spår som rives
- Kommungräns
- Generellt biotopskydd

ORIENTERINGSFIGUR

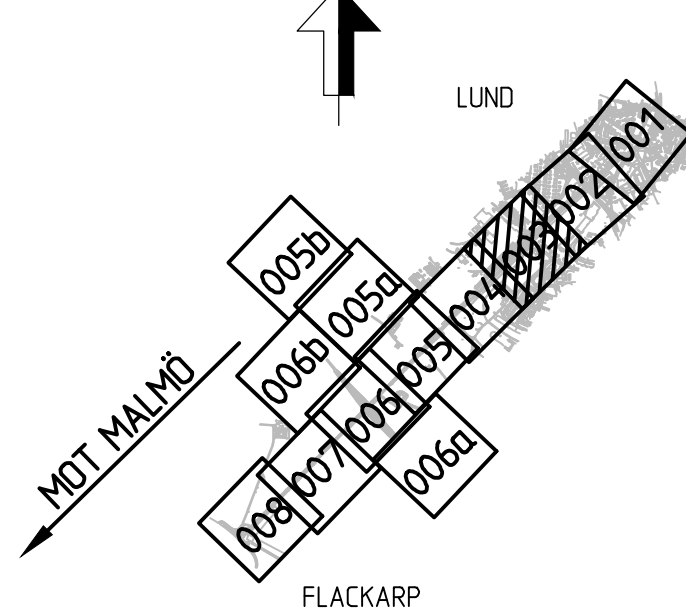

ÄNDR. / ÄNDRINGEN AVSER		SIGN.		ÄNDR. DATUM	
TYP AV PLAN		JÄRNVÄGSPLAN			
LEVERANTÖR	AVDELNING	LEVERANS/ÄNDRINGS-PM	TEKNIKPROJEKT		
	UPPGIFTSNUMMER	KONSTRUKTIONNUMMER	GEMENSAM		
	12800872		GRÄNSINNESTÄLLSE / SYFTE		
	SÖDRA STAMBANAN		FAST TÄLLESEHANDLING		
	LUND - FLACKARP, FYRA SPÅR		ANLÄGGNINGSTYP		
SKAPAD AV	SKALA	FORMAT	RITINGSNUMMER FÖRVALTNING	KILOMETERNÄR	BANDEL
SWECO/AO	1:1000	A1		602+600 - 603+100	912
GRANSKAD AV	PLANKARTA		SKALA	RITINGSNUMMER PROJEKT	
SWECO/CS				LULF-01-101-602	
GÖRANNO AV	DATUM				
SWECO/SEMAFR	2018-04-20				
				BÅD	NÄSTA BÅD
				BLAD	ÄNDR.



NY ANLÄGGNING

MARKANSPRÅK

J Ny järnvägsmark med äganderätt

Js Ny järnvägsmark med servitutsrätt

T Tillfällig nyttjanderätt 60 månader från byggstart

- J1 - Servitut för serviceväg
- J2 - Servitut för anläggande och vidmakthållande av ledningar för anläggningsvatten
- T1 - Fäbaleringsområde och byggväg
- T2 - Byggväg även öppen för annan trafik, får ej blockeras
- T3 - Tillfällig väg för allmän gång- och cykeltrafik
- T4 - Uppgät
- T5 - Upplagssyta för matjord
- T6 - Underjordiska anläggningar ska skyddas mot hårdt marktryck
- T7 - Underjordiska förstärkningsåtgärder

●●●●●●●● Markering eller avgränsning av skyddsåtgärder och försiktighetsmått


Sk1 - Bullerskyddsskärm, anges med höjd i meter över räls överkant
Sk2 - Fastighetsnära bullerskydd, erbjudande om fasadåtgärd
Sk3 - Fastighetsnära bullerskydd, erbjudande om skyddad uteplats
Sk4 - Stängsel för suicidprevention. Höjd 2,1 m över omgivande marknivå

Skyldigheten att göra anmälan för samråd enligt 12:6 MB gäller inte för de verksamheter och åtgärder som behövs för att bygga järnvägen och som fastställs och ingår i järnvägsmark eller område för tillgänglig nyttjanderätt.

Järnvägsområde inom strandskydd
Förbuden mot åtgärder inom strandskyddsområde (7:15 MB) gäller inte byggande av järnväg.

 Bef. spårmitt järnväg

- — — — — Fastighetsgräns
- — — — — Traktgräns
- Trafikverkets befintliga fastighet
- Bef spår som behålls
- - - - - Spår som rives
- + — — — Kommungräns
- ● ● ● ● Generellt biotopskydd

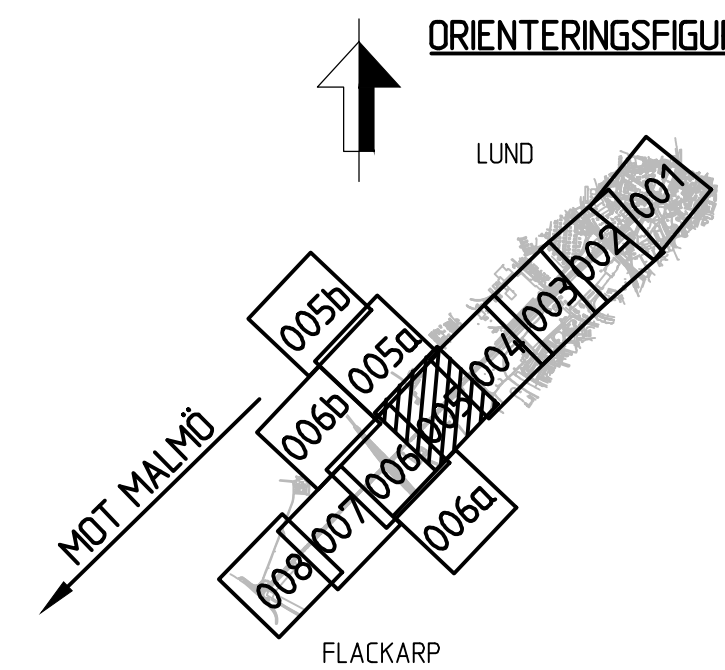

SKALA 1:1000

0 5 10 20 50 100
METER

ANDR. ÄNDRINGEN AVSER		SIGN.		ANDR. DATUM	
TYP AV PLAN					
JÄRNVÄGSPLAN					
LEVERANTÖR SWECO	AVDELNING UPPDRAGSNUMMER 12800872	LEVERANSÄNDRINGS-PH KONSTRUKTIONSNUMMER FOR FASTSTÄLLESE	TEKNIKORRIGERING GEMENSAM GRANSKNINGSSTATUS / SYFTE FOR FASTSTÄLLESE HANDLINGSTYP FASTSTÄLLESEHANDLING ANLÄGGNINGSTYP ANLÄGGNINGSTYP		
SKAPAD AV SWECO/AD GRANSKAD AV SWECO/CS GÖRDAVD AV SWECO/SEMAFR	SÖDRA STAMBANAN LUND - FLACKARP, FYRA SPÅR PLANKARTA	KILDMETER-METER 603+600 - 604+100 RITNINGENS NUMMER LULP-01-10-603	KILDMETER-METER 603+600 - 604+100 RITNINGENS NUMMER LULP-01-10-603	BAND 12800872	
DATUM 2018-04-20	SKALA 1:1000	FORMAT A1	RITNINGENS NUMMER FÖRVALTNING BLAD 005	RITNINGENS NUMMER FÖRVALTNING BLAD 005	ANDR. 005a, 006



TECKENFÖRKLARING

KOORDINATSYSTEM: SWEREF 99 13 30
 HÖJDSYSTEM: RH2000

NY ANLÄGGNING

—|— Ny järnväg, spårmitt, med längdmätningssreck och höjdsättning
YYY+YYY
+YY.Y

MARKANSPRÅK

— . — Gräns för järnvägsmark

— . . — Gräns för olika typer av markanspråk

— ++ — Gräns för järnvägsplan

J Ny järnvägsmark med äganderätt

Js Ny järnvägsmark med servitutsrätt

T	Tillfällig nyttjanderätt 60 månader från byggstart
---	--

- J51 – Servitut för serviceväg
- J52 – Servitut för anläggande och vidmakthållande av ledningar för anläggningsvatten
- T1 – Etableringsområde och byggväg
- T2 – Byggväg även öppen för annan trafik, får ej blockeras
- T3 – Tillfälligt väg för allmän gång- och cykeltrafik
- T4 – Uppått
- T5 – Uppåttsgyta för matjord
- T6 – Underjordiska anläggningar ska skyddas mot högt marktryck
- T7 – Underjordiska förstärkningsåtgärder

SKYDDSGÅTGÄRDER OCH FÖRSIKTIGHETSMÅTT

●●●●●●●●●● Markering eller avgränsning av skyddsåtgärder och försiktighetsåtgärder

Sk1 - Bullerskyddsskärm, anges med höjd i meter över räls överkant

Sk2 - Fastighetsnära bullerskydd, erbjudande om fasadåtgärd

Sk3 - Fastighetsnära bullerskydd, erbjudande om skyddad uteplats

Sk4 - Stängsel för suicidprevention. Höjd 2,1 m över omgivande marknivå

VERKSAMHETER/ÅTGÄRDER SOM UNDANTAS FRÅN
FÖRBUD ENLIGT MILJÖBALKEN

Skyldigheten att göra anmälan för samråd enligt 12:6 MB gäller inte för de verksamheter och åtgärder som behövs för att bygga järnvägen och som fastställs och ingår i järnvägsmark eller område för tillgänglig nyttjanderätt.

..... Järnvägsområde inom strandskydd
Förbuden mot åtgärder inom strandskyddsområde (7:15 MB) gäller
inte byggande av järnväg.

ÖVRIGA BETECKNINGAR PÅ PLANKARTAN

Bef. spårmitt järnväg

— — — — — Fastighetsgräns

— — — Traktgräns


Trafikverkets befintliga fastighet

_____ Bef spår som behålls

----- Spår som rives

— + — — Kommungräs

● ● ● ● ● ● ● ● ● ● ● Generellt biotopskydd

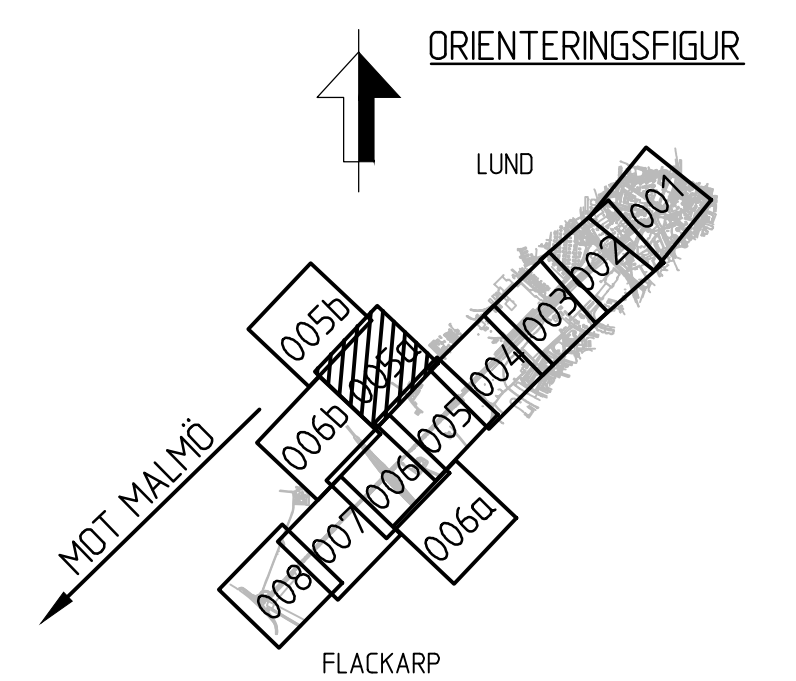

ÄNDR. JÄRNVÄGSPÅS		ÄNDR. DATUM	
TYP AV PLAN			
			
SKAPAD AV SWECO/AD GRANSKAD AV SWECO/CS GODKÄND AV SWECO/SEMAR		JÄRNVÄGSPÅN LUND - FLACKARP, FYRA SPÅR PLANKARTA	
DATUM 2018-04-20		RITNINGENS FÖRVALTNING 1:1000	
TEKNIKBRÅDE GEMISAM GRANSKNINGSSTATUS / SYFTE FÖR FASTTÄLLSELSE HANDLINGSTYP FASTTÄLLSELSEHANDLING ANLÄGGNINGSTYP		LEVERANS-ÄNDRING-PM KONSTRUKTIONSMÅTT KILÖETER-METER 603+600 - 604+100 RITNINGENS PROJEKT LUFPL-01-101-603 NÄSTA BLAD 05a ANDR.	
BAND1 05a		BAND2 05b	

Ritning 005a
Ritning 005b

Js1,T2

TECKENFÖRKLARING

KOORDINATSYSTEM: SWEREF 99 13 30
HÖJDSYSTEM: RH2000

NY ANLÄGGNING

—+—
YYY.YYY
+YY.Y

Ny järnväg, spårmitt, med längdmättningsstreck och höjdsättning

MARKANSPRÅK

- · — Gräns för järnvägsmark
— · · — Gräns för olika typer av markanspråk
— ++ — Gräns för järnvägsplan
J Ny järnvägsmark med äganderätt
Js Ny järnvägsmark med servitutsrätt
T Tillfällig nyttjanderätt 60 månader från byggstart

- Js1 - Servitut för serviceväg
Js2 - Servitut för anläggande och vidmakthållande av ledningar för anläggningsvatten
T1 - Etableringsområde och byggväg
T2 - Byggväg även öppen för annan trafik, får ej blockeras
T3 - Tillfällig väg för allmän gång- och cykeltrafik
T4 - Upplag
T5 - Upplagsyta för matjord
T6 - Underjordiska anläggningar ska skyddas mot högt marktryck
T7 - Underjordiska förstärkningsåtgärder

SKYDDSÅTGÄRDER OCH FÖRSIKTIGHETSMÅTT

- Markering eller avgränsning av skyddsåtgärder och försiktighetsmått
Sk1 - Bullerskyddsskärm, anges med höjd i meter över räls överkant
Sk2 - Fastighetsnära bullerskydd, erbjudande om fasadåtgärd
Sk3 - Fastighetsnära bullerskydd, erbjudande om skyddad uteplats
Sk4 - Stängsel för suicidprevention. Höjd 2,1 m över omgivande marknivå

VERKSAMHETER/ÅTGÄRDER SOM UNDANTAS FRÅN FÖRBUD ENLIGT MILJÖBALKEN


Skyldigheten att göra anmälan för samråd enligt 12:6 MB gäller inte för de verksamheter och åtgärder som behövs för att bygga järnvägen och som fastställs och ingår i järnvägsmark eller område för tillfällig nyttjanderätt.

- Järnvägsområde inom strandskydd
Förbudet mot åtgärder inom strandskyddsområde (7:15 MB) gäller inte byggande av järnväg.


ÖVRIGA BETECKNINGAR PÅ PLANKARTAN

- +— Bef. spårmitt järnväg
- - - - - Fasthetsgräns
- - - - - Traktgräns
■ Trafikverkets befintliga fastighet
— Bef spår som behålls
- - - - - Spår som rives
- + - Kommungräns
·········· Generellt biotopskydd


ORIENTERINGSFIGUR

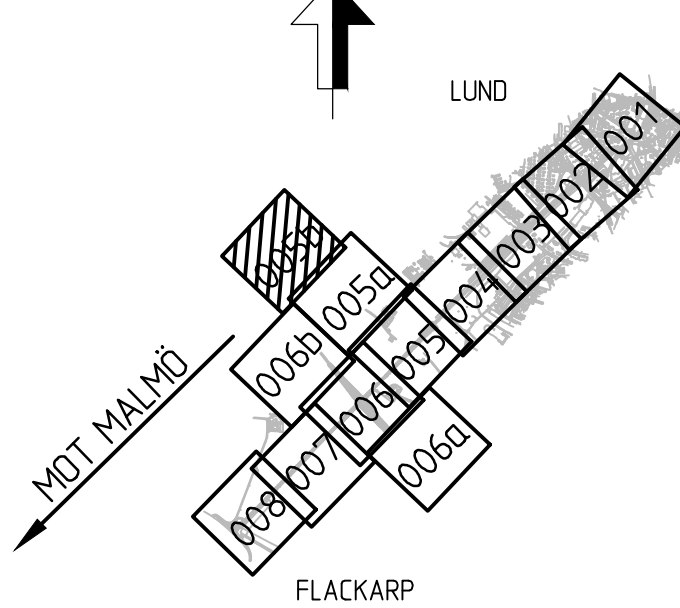

SKALA 1:1000

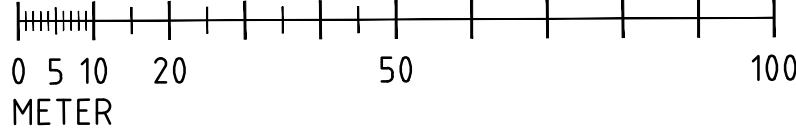

ÄNDR. ÄNDRINGEN AVSER		SIGN.		ÄNDR. DATUM	
TYP AV PLAN					
JÄRNVÄGSPLAN					
LEVERANTÖR	AVDELNING	LEVERANS/ÄNDRINGS-PM		TEKNIKPROJEKT	
 SWECO	UPPDRAGSNUMMER	KONSTRUKTIONSNUMMER		GEMENSAM	
	12800872			GRANSKNINGSSTATUS / SYFTE	
				FÖR FASTSTÄLLESE	
 TRAFIKVERKET	SÖDRA STAMBANAN		HÄNDELSTYP		
	LUND - FLACKARP, FYRA SPÅR		FASTSTÄLLESEHANDLING		
SKAPAD AV		KILOMETRER		BAND	
SWECO/AD		603+600 = 604+100		972	
GRANSKAD AV		RITNINGSNUMMER PROJEKT			
SWECO/CS		LULF-101-101-603			
PLANKARTA					
GRANSKAD AV	DATUM	SKALA	FORMAT	RITNINGSNUMMER FÖRVALTNING	BLAD
SWECO/SEMAFR	2018-04-20	1:1000	A1		NÄSTA BLAD
				050b	ÄNDR.

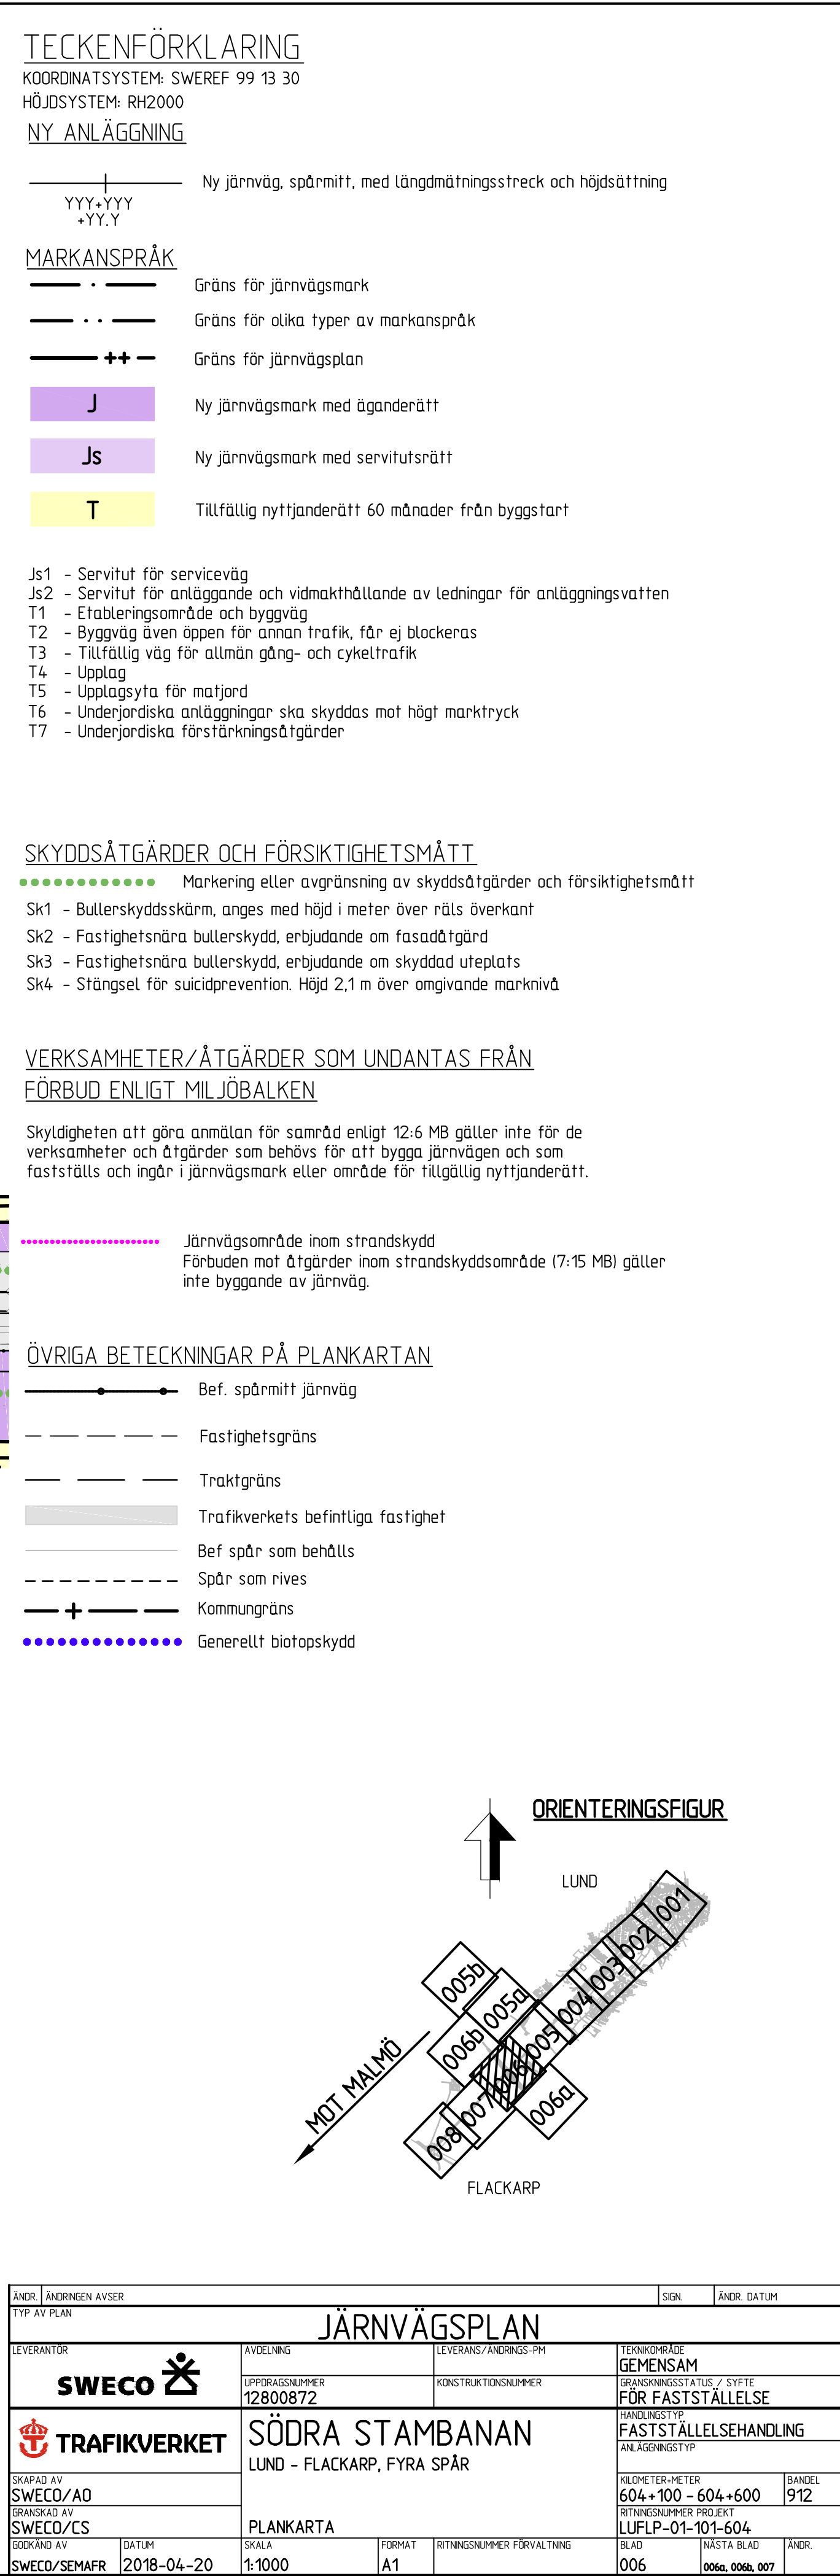




Ritning 006
Ritning 006b

Js1,T1

2:9<2

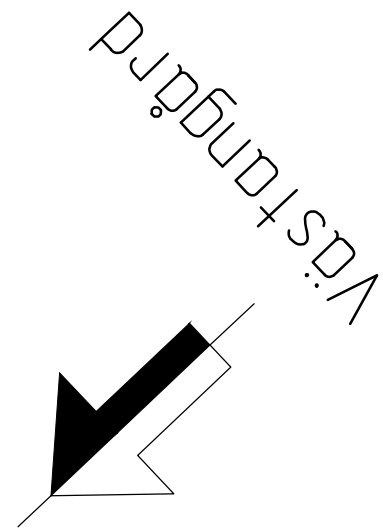

TECKENFÖRKLARING

KOORDINATSYSTEM: SWEREF 99 13 30
HÖJDSYSTEM: RH2000

NY ANLÄGGNING

—+— Ny järnväg, spårmit, med längdmättningsstreck och höjdsättning
YYY.YYY
+YY.Y

MARKANSPRÅK

— · — Gräns för järnvägsmark
— · · — Gräns för olika typer av markanspråk
— ++ — Gräns för järnvägsplan

J Ny järnvägsmark med äganderätt

Js Ny järnvägsmark med servitutsrätt

T Tillfällig nyttjanderätt 60 månader från byggstart

Js1 - Servitut för serviceväg
Js2 - Servitut för anläggande och vidmakthållande av ledningar för anläggningsvatten
T1 - Etableringsområde och byggväg
T2 - Byggväg även öppen för annan trafik, får ej blockeras
T3 - Tillfällig väg för allmän gång- och cykeltrafik
T4 - Upplag
T5 - Upplagsyta för matjord
T6 - Underjordiska anläggningar ska skyddas mot högt marktryck
T7 - Underjordiska förstärkningsåtgärder

SKYDDSÅTGÄRDER OCH FÖRSIKTIGHETSMÅTT

·········· Markering eller avgränsning av skyddsåtgärder och försiktighetsmått
Sk1 - Bullerskyddsskärm, anges med höjd i meter över räls överkant
Sk2 - Fastighetsnära bullerskydd, erbjudande om fasadåtgärd
Sk3 - Fastighetsnära bullerskydd, erbjudande om skyddad uteplats
Sk4 - Stängsel för suicidprevention. Höjd 2,1 m över omgivande marknivå


VERKSAMHETER/ÅTGÄRDER SOM UNDANTAS FRÅN
FÖRBUD ENLIGT MILJÖBALKEN

Skyldigheten att göra anmälan för samråd enligt 12:6 MB gäller inte för de verksamheter och åtgärder som behövs för att bygga järnvägen och som fastställs och ingår i järnvägsmark eller område för tillfällig nyttjanderätt.

·········· Järnvägsområde inom strandskydd
Förbudet mot åtgärder inom strandskyddsområde (7:15 MB) gäller inte byggande av järnväg.

ÖVRIGA BETECKNINGAR PÅ PLANKARTAN

—+— Bef. spårmit järnväg
- - - - - Fastighetsgräns
— — — — — Traktgräns
■ Trafikverkets befintliga fastighet
— — — — — Bef spår som behålls
- - - - - Spår som rives
— + — Kommungräns
·········· Generellt biotopskydd

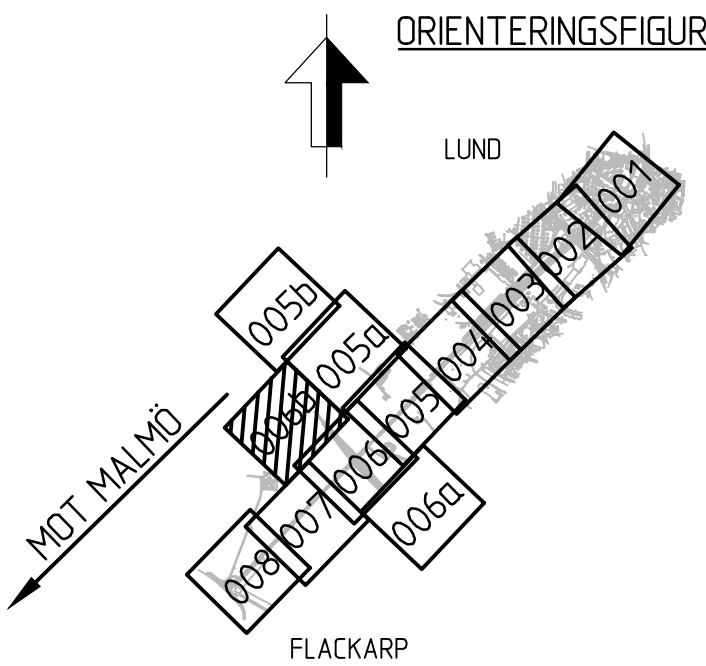

SKALA 1:1000
0 5 10 20 50 100
METER

ÄNDR		ÄNDRINGEN AVSER		SIGN		ÄNDR. DATUM	
TYP AV PLAN							
JÄRNVÄGSPLAN							
LEVERANTÖR		AVDELNING		LEVERANS/ÄNDRINGS-PM		TEKNIKPÅRÅD	
sweco 						GEMENSAM	
		UPPRÄGGSNUMMER 12800872		KONSTRUKTIONSNUMMER		GRÄNSSTATUS / SYFTE FÖR FASTSTÄLLELSE	
 TRAFIKVERKET		SÖDRA STAMBANAN		HANDLINGSTYP FASTSTÄLLELSEHANDLING		ANLÄGGNINGSTYP	
		LUND - FLACKARP, FYRA SPÅR					
SKAPAD AV SWECO/AD		PLANKARTA		KILOMETERMETER 604+100 - 604+600		BAND 912	
GRANSKAD AV SWECO/CS				RITINGSNUMMER PROJEKT LULF1-01-101-604			
GODKÄND AV SWECO/SEMAFR		SKALA 1:1000		FORMAT A1		RITINGSNUMMER FÖRVALTNING	
DATUM 2018-04-20						BLAD 006b	
						NÄSTA BLAD	
						ÄNDR.	

TECKENFÖRKLARING

KOORDINATSYSTEM: SWEREF 99 13 30
HÖJDSYSTEM: RH2000

NY ANLÄGGNING

—+—
YYY.YYY
+YY.Y

Ny järnväg, spårmitt, med längdmätningsstreck och höjdsättning

MARKANSPRÅK

- · — Gräns för järnvägsmark
— · · — Gräns för olika typer av markanspråk
— ++ — Gräns för järnvägsplan
- J** Ny järnvägsmark med äganderätt
Js Ny järnvägsmark med servitutsrätt
T Tillfällig nyttjanderätt 60 månader från byggstart

- Js1 - Servitut för serviceväg
Js2 - Servitut för anläggande och vidmakthållande av ledningar för anläggningsvatten
T1 - Etableringsområde och byggväg
T2 - Byggväg även öppen för annan trafik, får ej blockeras
T3 - Tillfällig väg för allmän gång- och cykeltrafik
T4 - Upplag
T5 - Upplagsyta för matjord
T6 - Underjordiska anläggningar ska skyddas mot högt marktryck
T7 - Underjordiska förstärkningsåtgärder

SKYDDSÅTGÄRDER OCH FÖRSIKTIGHETSMÅTT

- Markering eller avgränsning av skyddsåtgärder och försiktighetsmått
Sk1 - Bullerskyddsskärm, anges med höjd i meter över räls överkant
Sk2 - Fastighetsnära bullerskydd, erbjudande om fasadåtgärd
Sk3 - Fastighetsnära bullerskydd, erbjudande om skyddad uteplats
Sk4 - Stängsel för suicidprevention. Höjd 2,1 m över omgivande marknivå

VERKSAMHETER/ÅTGÄRDER SOM UNDANTAS FRÅN
FÖRBUD ENLIGT MILJÖBALKEN


Skyldigheten att göra anmälan för samråd enligt 12:6 MB gäller inte för de verksamheter och åtgärder som behövs för att bygga järnvägen och som fastställs och ingår i järnvägsmark eller område för tillfällig nyttjanderätt.

- Järnvägsområde inom strandskydd
Förbudet mot åtgärder inom strandskyddsområde (7:15 MB) gäller inte byggande av järnväg.

ÖVRIGA BETECKNINGAR PÅ PLANKARTAN


- +— Bef. spårmitt järnväg
- - - - - Fasthetsgräns
- - - - - Traktgräns
■ Trafikverkets befintliga fastighet
- - - - - Bef. spår som behålls
- - - - - Spår som rives
- + - - - Kommungräns
·········· Generellt biotopskydd

ORIENTERINGSFIGUR

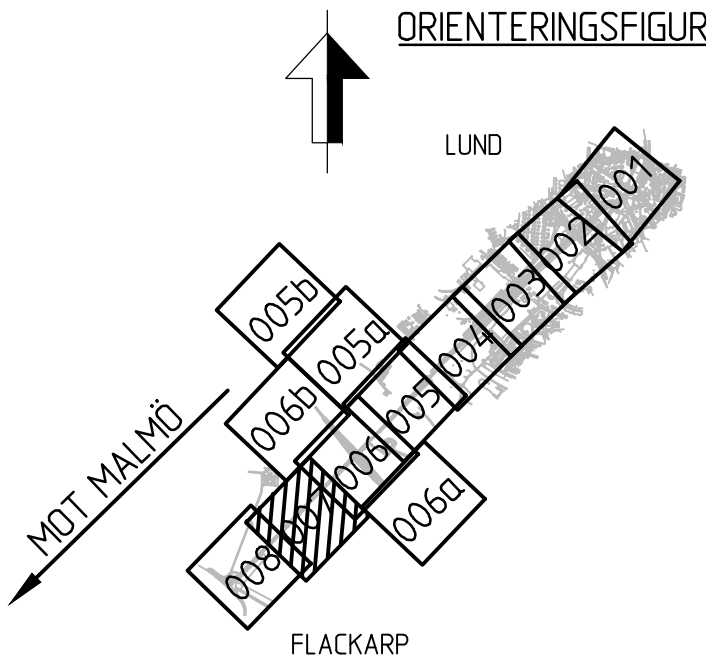


ÄNDR. / ÄNDRINGEN AVSER	SIGN.	ÄNDR. DATUM
TYP AV PLAN	JÄRNVÄGSPLAN	
LEVERANTÖR	TEKNIKPROJEKT	GEMENSAM
UPPDRAGSNUMMER	KONSTRUKTIONSNUMMER	GRÄNSSTATUS / SYFTE
12800872		FÖR FASTSTÄLLELSE
SKARAD AV	PLANKARTA	FASTSTÄLLESEHANDLING
SWECO/AD		ANLÄGGNINGSTYP
GRÄNSKAD AV	SKALA	KILOMETERMETER
SWECO/CS	1:1000	604+600 - 605+100
GÖRKAND AV	FÖRMA	RITINGSNUMMER PROJEKT
SWECO/SEMAFR	A1	LUFLP-01-101-604
		BLAD
		007
		NÄSTA BLAD
		008
		ÄNDR.

SKALA 1:1000

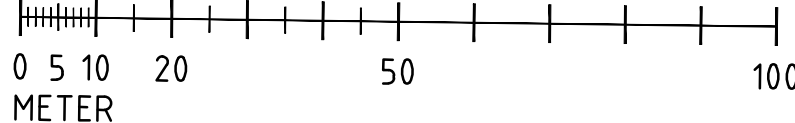

METER

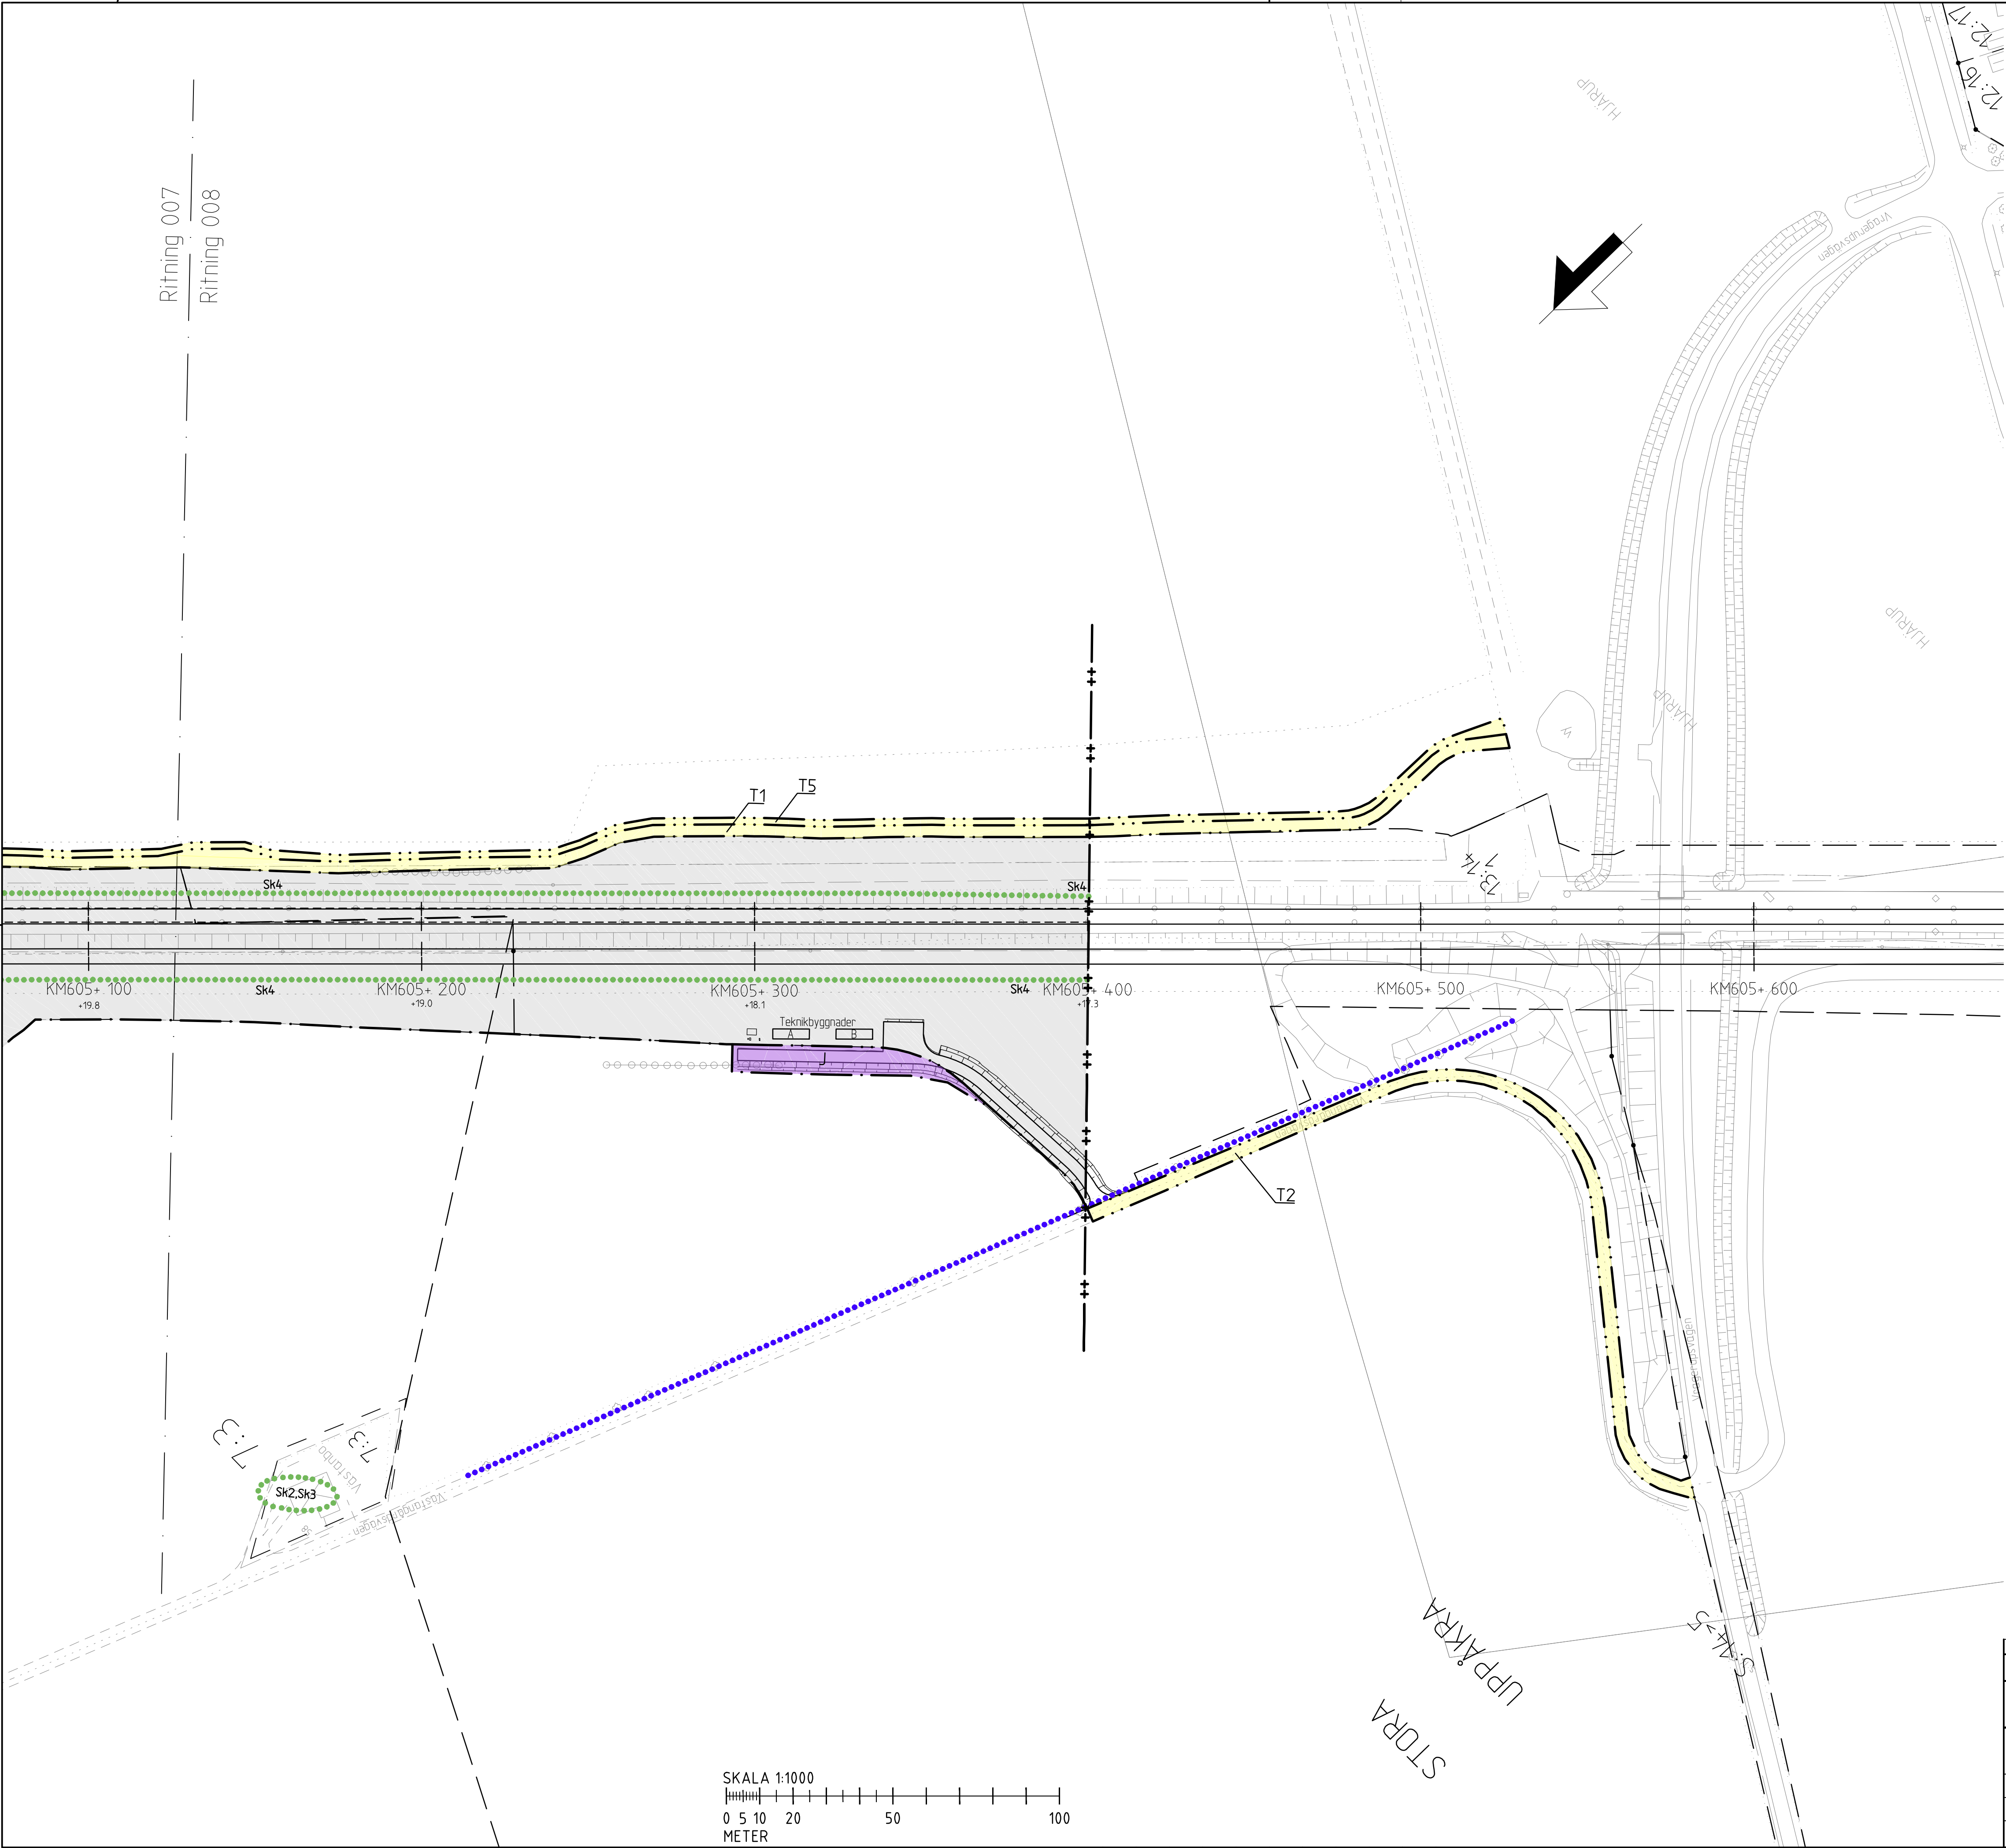

TECKENFÖRKLARING

KOORDINATSYSTEM: SWEREF 99 13 30
HÖJDSYSTEM: RH2000

NY ANLÄGGNING

YYY.YYY
+YY.Y

Ny järnväg, spårmit, med längdmätningstreck och höjdsättning

MARKANSPRÅK

Gräns för järnvägsmark
Gräns för olika typer av markanspråk

Gräns för järnvägsplan

J Ny järnvägsmark med äganderätt

Js Ny järnvägsmark med servitutsrätt

T Tillfällig nyttjanderätt 60 månader från byggstart

Js1 - Servitut för serviceväg
Js2 - Servitut för anläggande och vidmakthållande av ledningar för anläggningsvatten
T1 - Etableringsområde och byggväg
T2 - Byggnadsområde även öppen för annan trafik, får ej blockeras
T3 - Tillfällig väg för allmän gång- och cykeltrafik
T4 - Upplag
T5 - Upplagssyta för matjord
T6 - Underjordiska anläggningar ska skyddas mot högt marktryck
T7 - Underjordiska förstärkningsåtgärder

SKYDDSÅTGÄRDER OCH FÖRSIKTIGHETSMÅTT

Markering eller avgränsning av skyddsåtgärder och försiktighetsmått
Sk1 - Bullerskyddsskärm, anges med höjd i meter över räls överkant
Sk2 - Fastsighetsnära bullerskydd, erbjudande om fasadåtgärd
Sk3 - Fastsighetsnära bullerskydd, erbjudande om skyddad uteplats
Sk4 - Stängsel för suicidprevention. Höjd 2,1 m över omgivande marknivå

VERKSAMHETER/ÅTGÄRDER SOM UNDANTAS FRÅN
FÖRBUD ENLIGT MILJÖBALKEN


Skyldigheten att göra anmälan för samråd enligt 12:6 MB gäller inte för de verksamheter och åtgärder som behövs för att bygga järnvägen och som fastställs och ingår i järnvägsmark eller område för tillfällig nyttjanderätt.

Järnvägsområde inom strandskydd
Förbudet mot åtgärder inom strandskyddsområde (7:15 MB) gäller inte byggande av järnväg.

ÖVRIGA BETECKNINGAR PÅ PLANKARTAN

Bef. spårmit järnväg
Fastsighetsgräns
Traktgräns
Trafikverkets befintliga fastighet
Bef spår som behålls
Spår som rives
Kommungräns
Generellt biotopskydd

ORIENTERINGSFIGUR

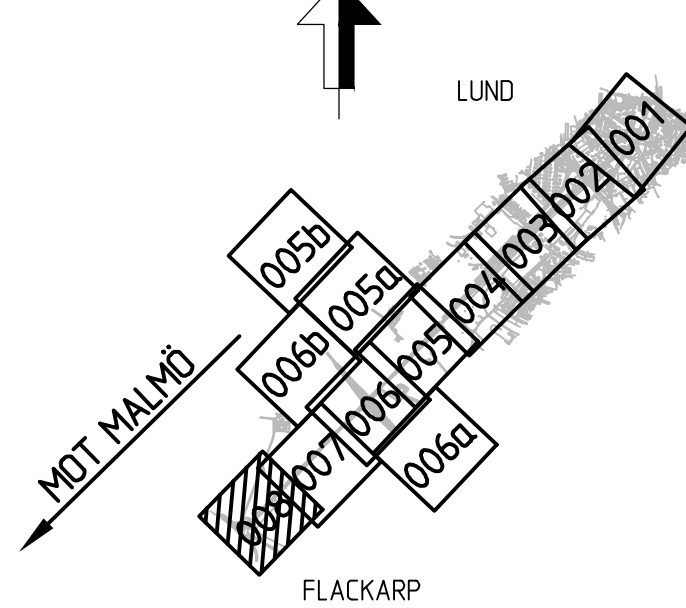

ÄNDR	ÄNDRINGEN AVSER	SIGN	ÄNDR	DATUM
TYP AV PLAN	JÄRNVÄGSPLAN			
LEVERANTÖR	SWECO	TEKNISKT GRANSKAT	GEMENSAM	
SKAPAD AV	SWECO/AD	UPPDRAGSNUMMER	12800872	KONSTRUKTIONSNUMMER
GRANSKAD AV	SWECO/CS	GRANSKNINGSSTATUS / SYFTE	FÖR FASTSTÄLLESEHANDLING	
GODKÄND AV	SWECO/SEMAFR	ANLÄGGNINGSTYP	FASTSTÄLLESEHANDLING	
DATUM	2018-04-20	ANLÄGGNINGSTYP	ANLÄGGNINGSTYP	
SKALA	1:1000	FORMAT	A1	RITINGSNUMMER FÖRVALTNING
BLAD	008	NÄSTA BLAD	ANDR	