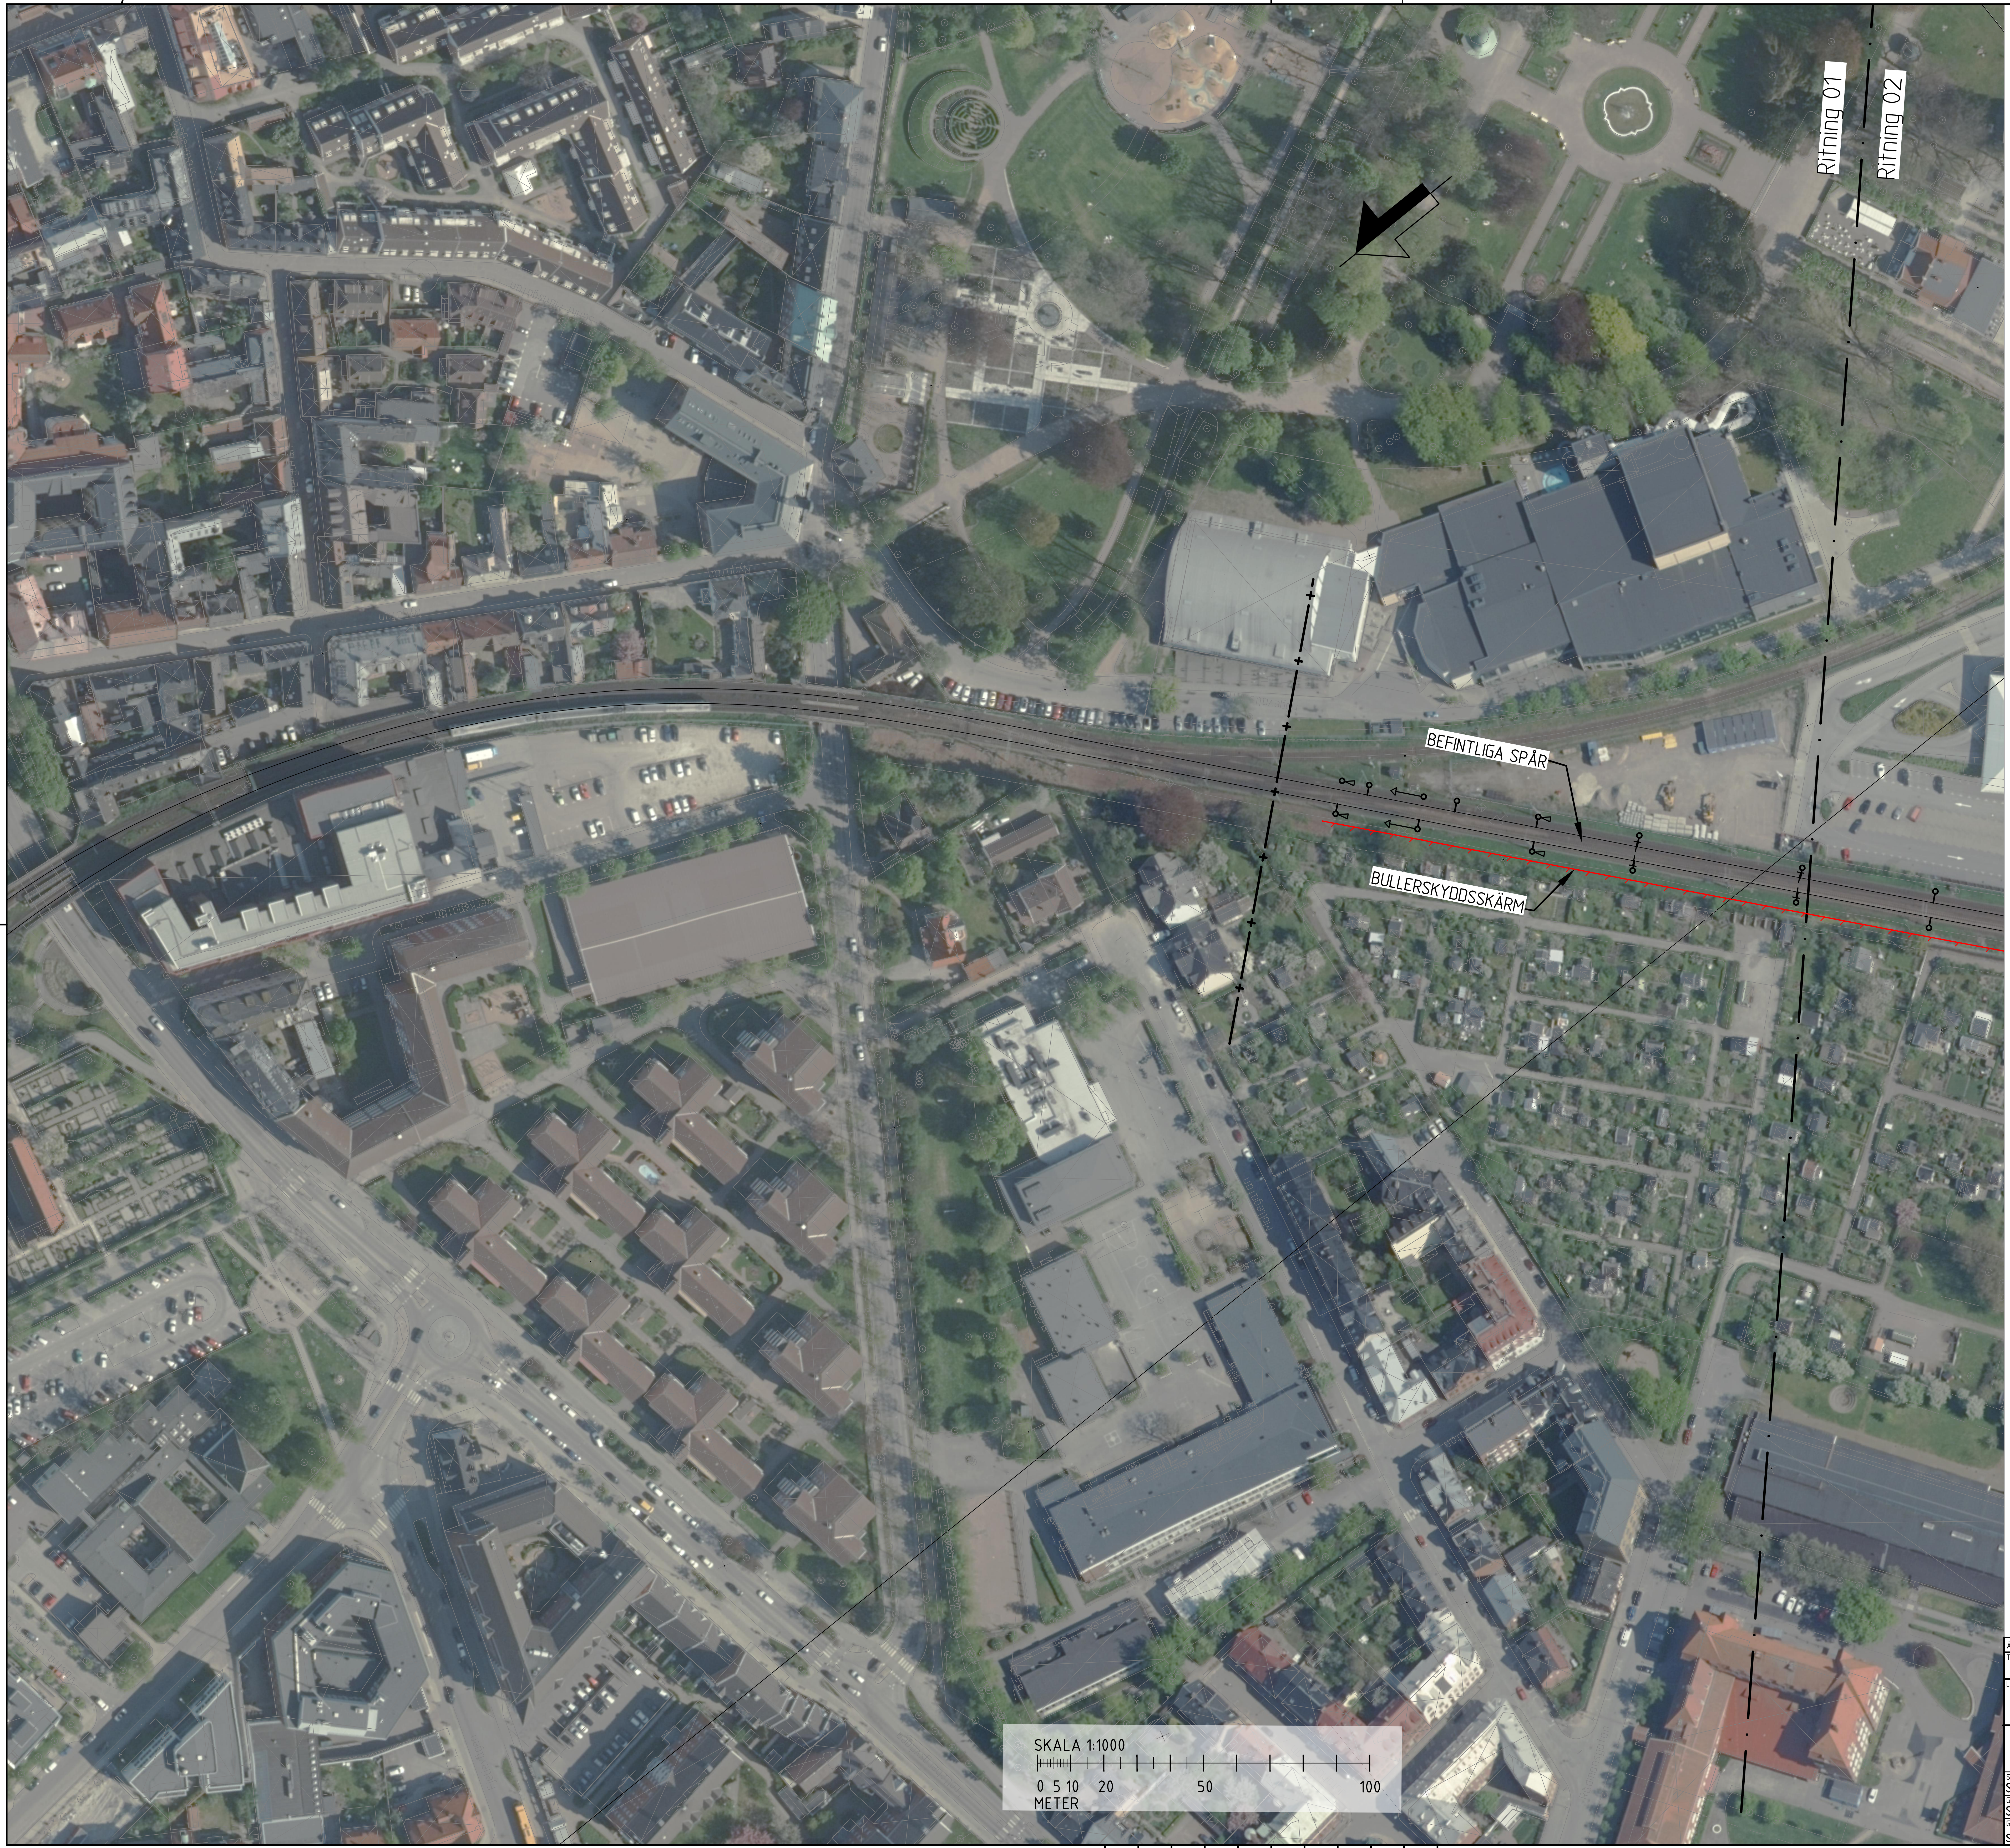
Ritning 01
Ritning 02
BEFINTLIGA SPÅR
BULLERSKYDDSSKÄRM
SKALA 1:1000
0 5 10 20 50 100
METER

TECKENFÖRKLARING

KOORDINATSYSTEM: SWEREF 99 13 30
HÖJDSYSTEM: RH2000

+——+——	GRÄNS FÖR JÄRNVÄGSPLAN

BEFINTLIG ANLÄGGNING

——+——	SPÅRMITT
— + —	SPÅRMITT SPÅR RIVS

NY ANLÄGGNING

▭	VÄG FÖR MOTORFORDON
▨	SERVICEVÄG
🟫	GÅNG- OCH CYKELVÄG
🟨	VEGETATION
YYY+YYY	SPÅRMITT NYTT SPÅR MED LÄNGDMÄTNING
━	SPÅRVÄXEL
▥	SLÄNTMARKERING
♀	KONTAKTLEDNINGSSTOLPE MED UTLIGGARE
◁—○	STAG KONTAKTLEDNING
○—○	KONTAKTLEDNINGSBRYGGA
▭	TEKNIKBYGGNAD
▫	SUGTRANSFORMATOR
▬	PLATTFORM
🟥	BULLERSKYDDSSKÄRM
▲▲▲	STÖDMUR

LOKALISERINGSFIGUR

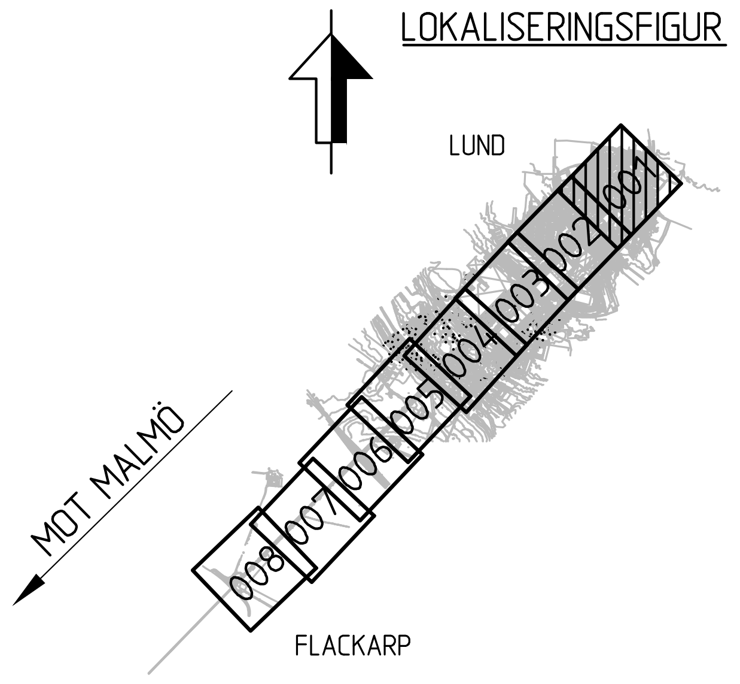
LUND
001
002
003
004
005
006
007
008
MOT MALMÖ
FLACKARP

ÄNDR.	ÄNDRINGEN AVSER				SIGN.	ÄNDR. DATUM

TYP AV PLAN
JÄRNVÄGSPLAN

LEVERANTÖR SWECO	AVDELNING	LEVERANS/ÄNDRINGS-PM	TEKNIKOMRÅDE GEMENSAM
	UPPDRAGSNUMMER 12800872	KONSTRUKTIONSNUMMER	GRANSKNINGSSTATUS / SYFTE FÖR GRANSKNING

TRAFIKVERKET

HÖÖR - (ARLÖV)
LUND - FLACKARP, FYRA SPÅR

ILLUSTRATIONSKARTOR

HANDLINGSTYP	GRANSKNINGSHANDLING		
ANLÄGGNINGSTYP			
SKAPAD AV	SWECO/BE		
GRANSKAD AV	SWECO/CS		
KILOMETER+METER	601+990 - 602+100	BANDEL	912
RITNINGSNUMMER PROJEKT	LUFLP-01-102-601		

GODKÄND AV	DATUM	SKALA	FORMAT	RITNINGSNUMMER FÖRVALTNING	BLAD	NÄSTA BLAD	ÄNDR.
SWECO/SEPASE	2017-12-22	1:1000	A1		001	002	

Ritning: \\sweco.se\SE\ST001\Uppdrag\BVADM-uppdrag\Syd\7502272.Lund-Flackarp.2017.P\Järnvägsplan\Illustrationskartor\Ritdef\LUFLP-01-102-602-001.dwg Skapad av: Ahmedov Zeynep 2017 12 18 13:34

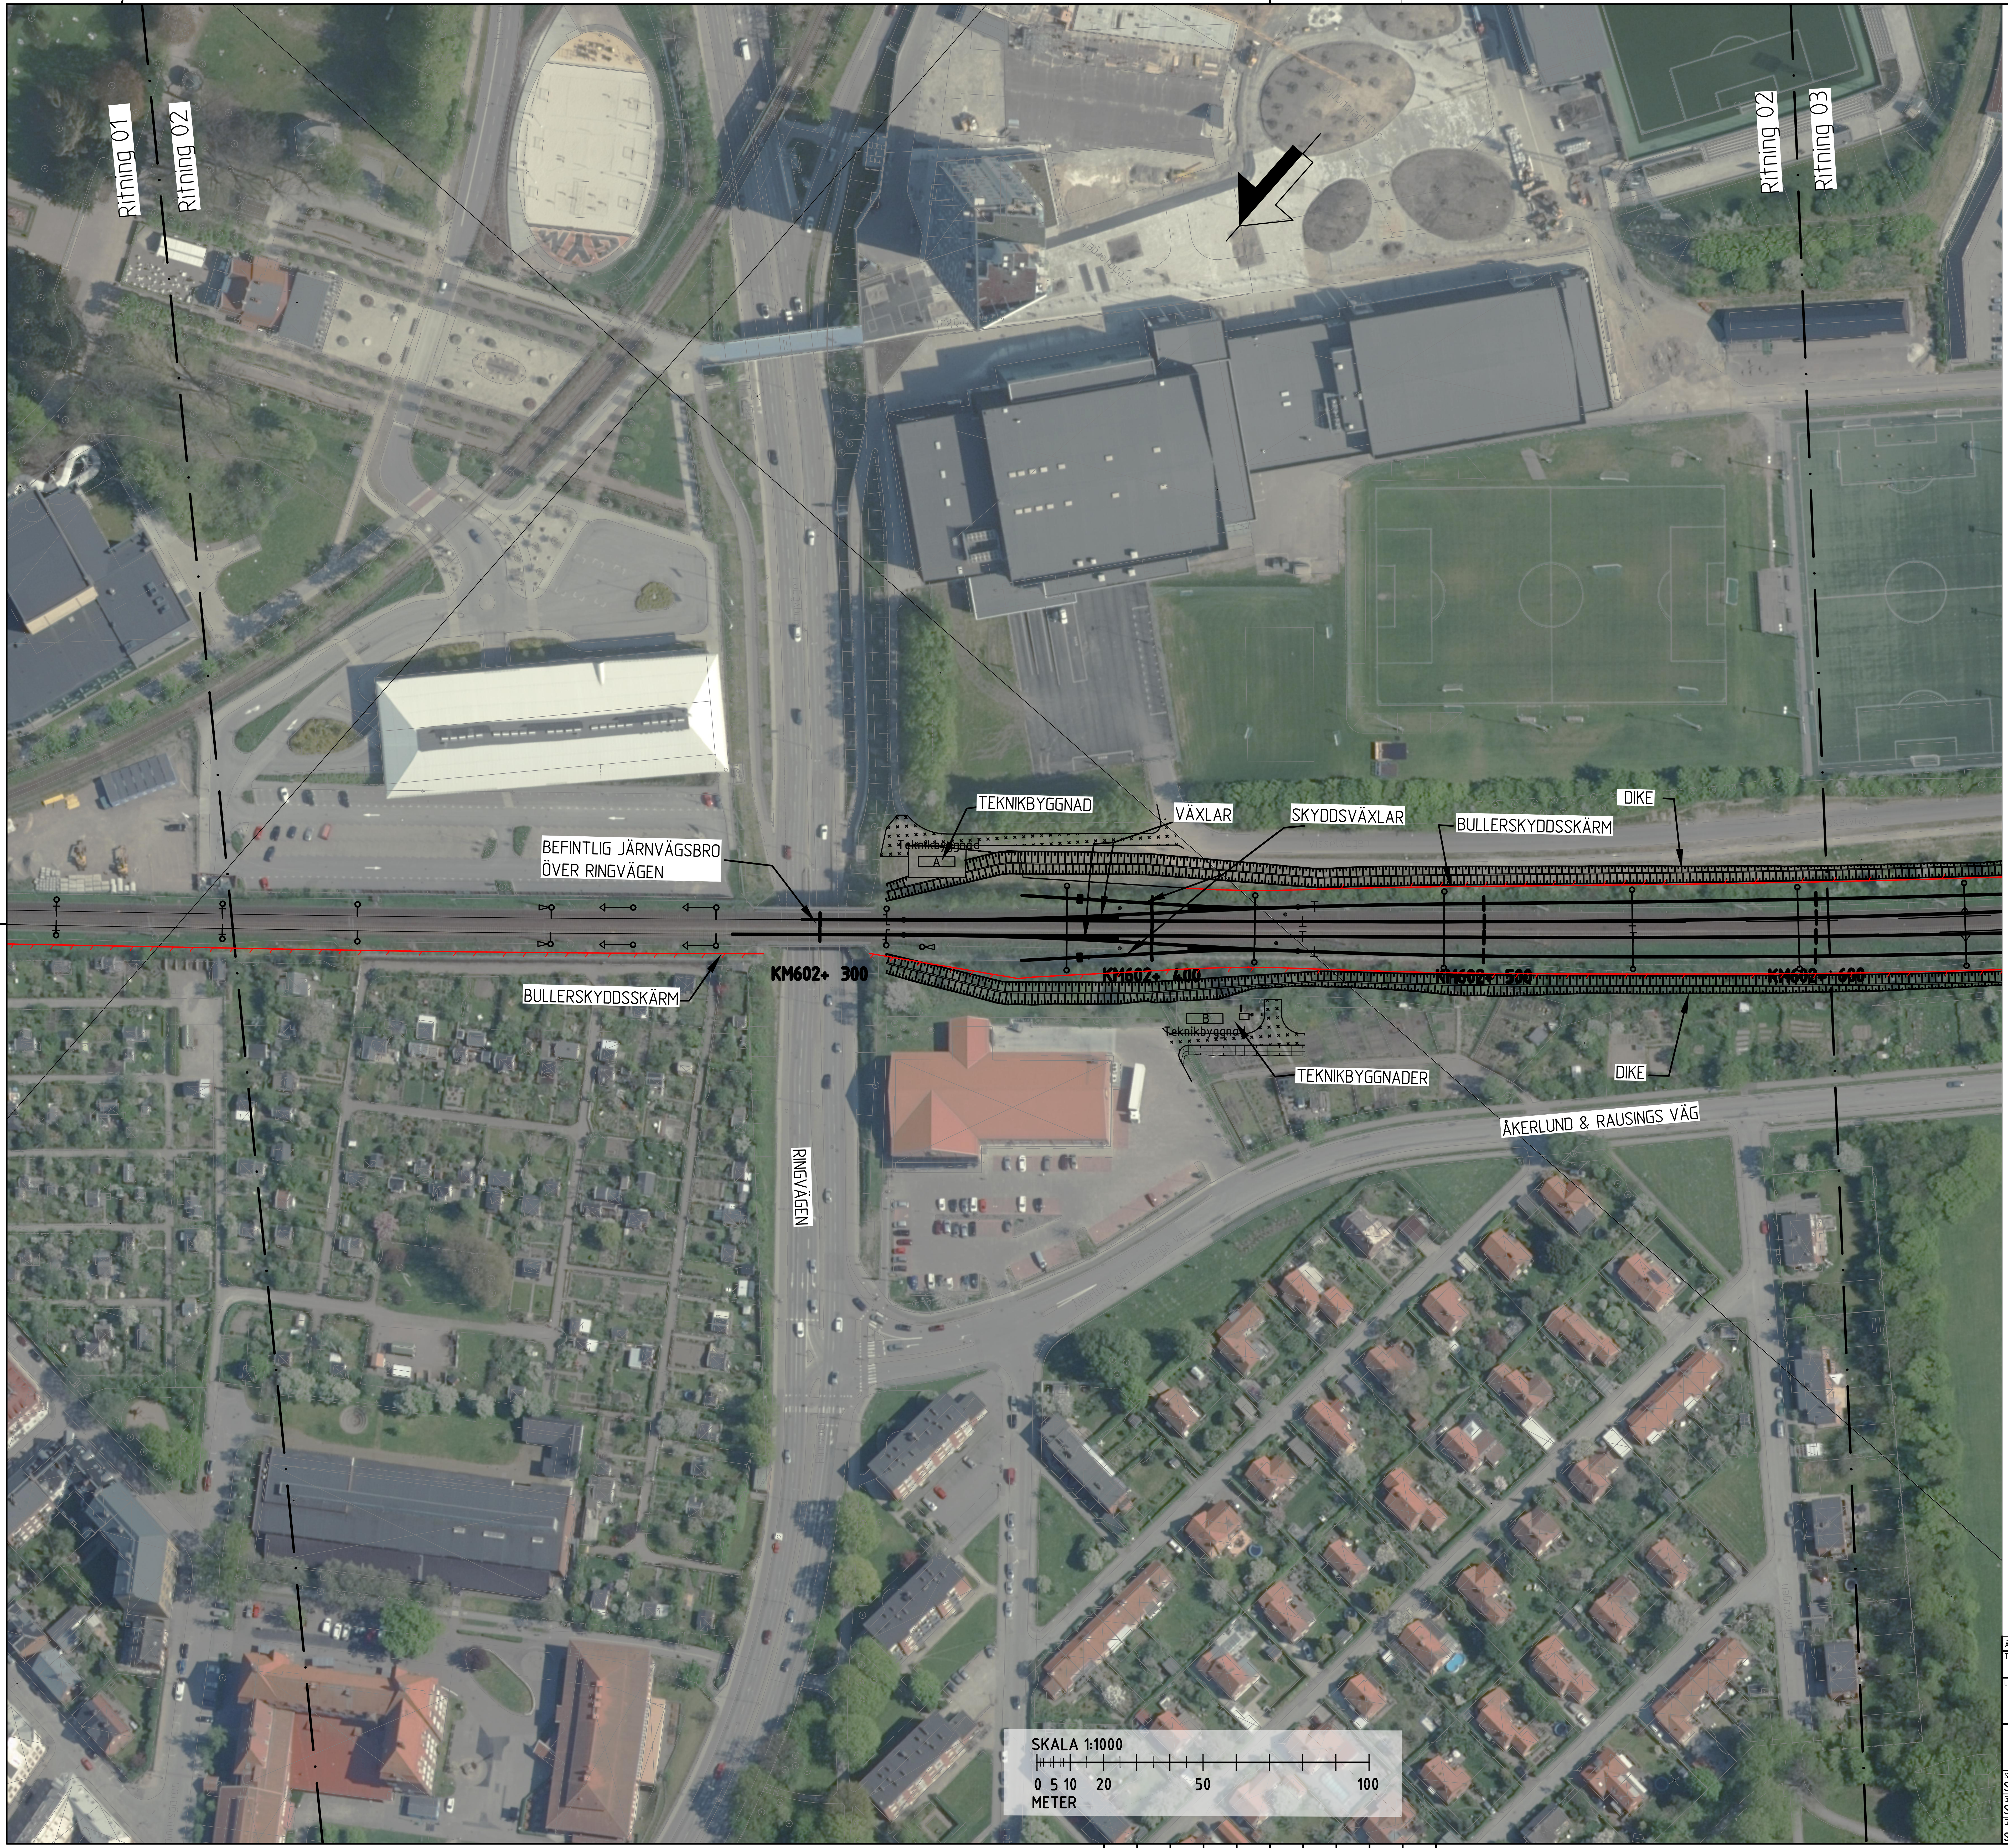
Ritning 01
Ritning 02
Ritning 02
Ritning 03
TEKNIKBYGGNAD
Teknikbyggnad
A
VÄXLAR
SKYDDSVÄXLAR
BULLERSKYDDSSKÄRM
DIKE
BEFINTLIG JÄRNVÄGSBRO ÖVER RINGVÄGEN
KM602+ 300
KM602+ 400
KM602+ 500
KM602+ 600
BULLERSKYDDSSKÄRM
B
Teknikbyggnad
TEKNIKBYGGNADER
DIKE
ÅKERLUND & RAUSINGS VÄG
RINGVÄGEN
SKALA 1:1000
0 5 10 20 50 100
METER

TECKENFÖRKLARING

KOORDINATSYSTEM: SWEREF 99 13 30
HÖJDSYSTEM: RH2000

GRÄNS FÖR JÄRNVÄGSPLAN

BEFINTLIG ANLÄGGNING

SPÅRMITT
SPÅRMITT SPÅR RIVS

NY ANLÄGGNING

VÄG FÖR MOTORFORDON
SERVICEVÄG
GÅNG- OCH CYKELVÄG
VEGETATION
YYY+YYY SPÅRMITT NYTT SPÅR MED LÄNGDMÄTNING
SPÅRVÄXEL
SLÄNTMARKERING
KONTAKTLEDNINGSSTOLPE MED UTLIGGARE
STAG KONTAKTLEDNING
KONTAKTLEDNINGSBRYGGA
TEKNIKBYGGNAD
SUGTRANSFORMATOR
PLATTFORM
BULLERSKYDDSSKÄRM
STÖDMUR

LOKALISERINGSFIGUR

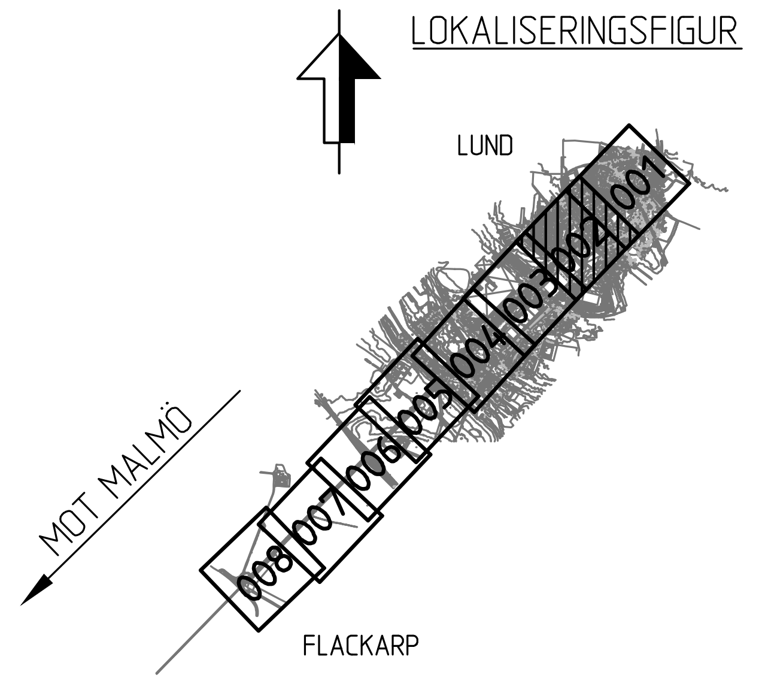
LUND
MOT MALMÖ
FLACKARP
001
002
003
004
005
006
007
008

ÄNDR.	ÄNDRINGEN AVSER			SIGN.	ÄNDR. DATUM
TYP AV PLAN JÄRNVÄGSPLAN					
LEVERANTÖR SWECO	AVDELNING	LEVERANS/ÄNDRINGS-PM	TEKNIKOMRÅDE GEMENSAM		
	UPPDRAGSNUMMER 12800872	KONSTRUKTIONSNUMMER	GRANSKNINGSSTATUS / SYFTE FÖR GRANSKNING		
TRAFIKVERKET	HÖÖR - (ARLÖV) LUND - FLACKARP, FYRA SPÅR		HANDLINGSTYP GRANSKNINGSHANDLING		
			ANLÄGGNINGSTYP		
SKAPAD AV SWECO/BE			KILOMETER+METER 602+100-602+600	BANDEL 912	
GRANSKAD AV SWECO/CS	ILLUSTRATIONSKARTOR		RITNINGSNUMMER PROJEKT LUFLP-01-102-602		
GODKÄND AV SWECO/SEPASE	DATUM 2017-12-22	SKALA 1:1000	FORMAT A1	RITNINGSNUMMER FÖRVALTNING	BLAD 002	NÄSTA BLAD 003	ÄNDR.

Ritning: \\sweco.se\SE\ST001\Uppdrag\BVADM-uppdrag\Syd\7502272.Lund-Flackarp.2017.P\JΣrnvΣgsplan\Illustrationskartor\Ritdef\LUFLP-01-102-602-002.dwg Skapad av: Ezzadin Broosek 2017 12 19 14:10

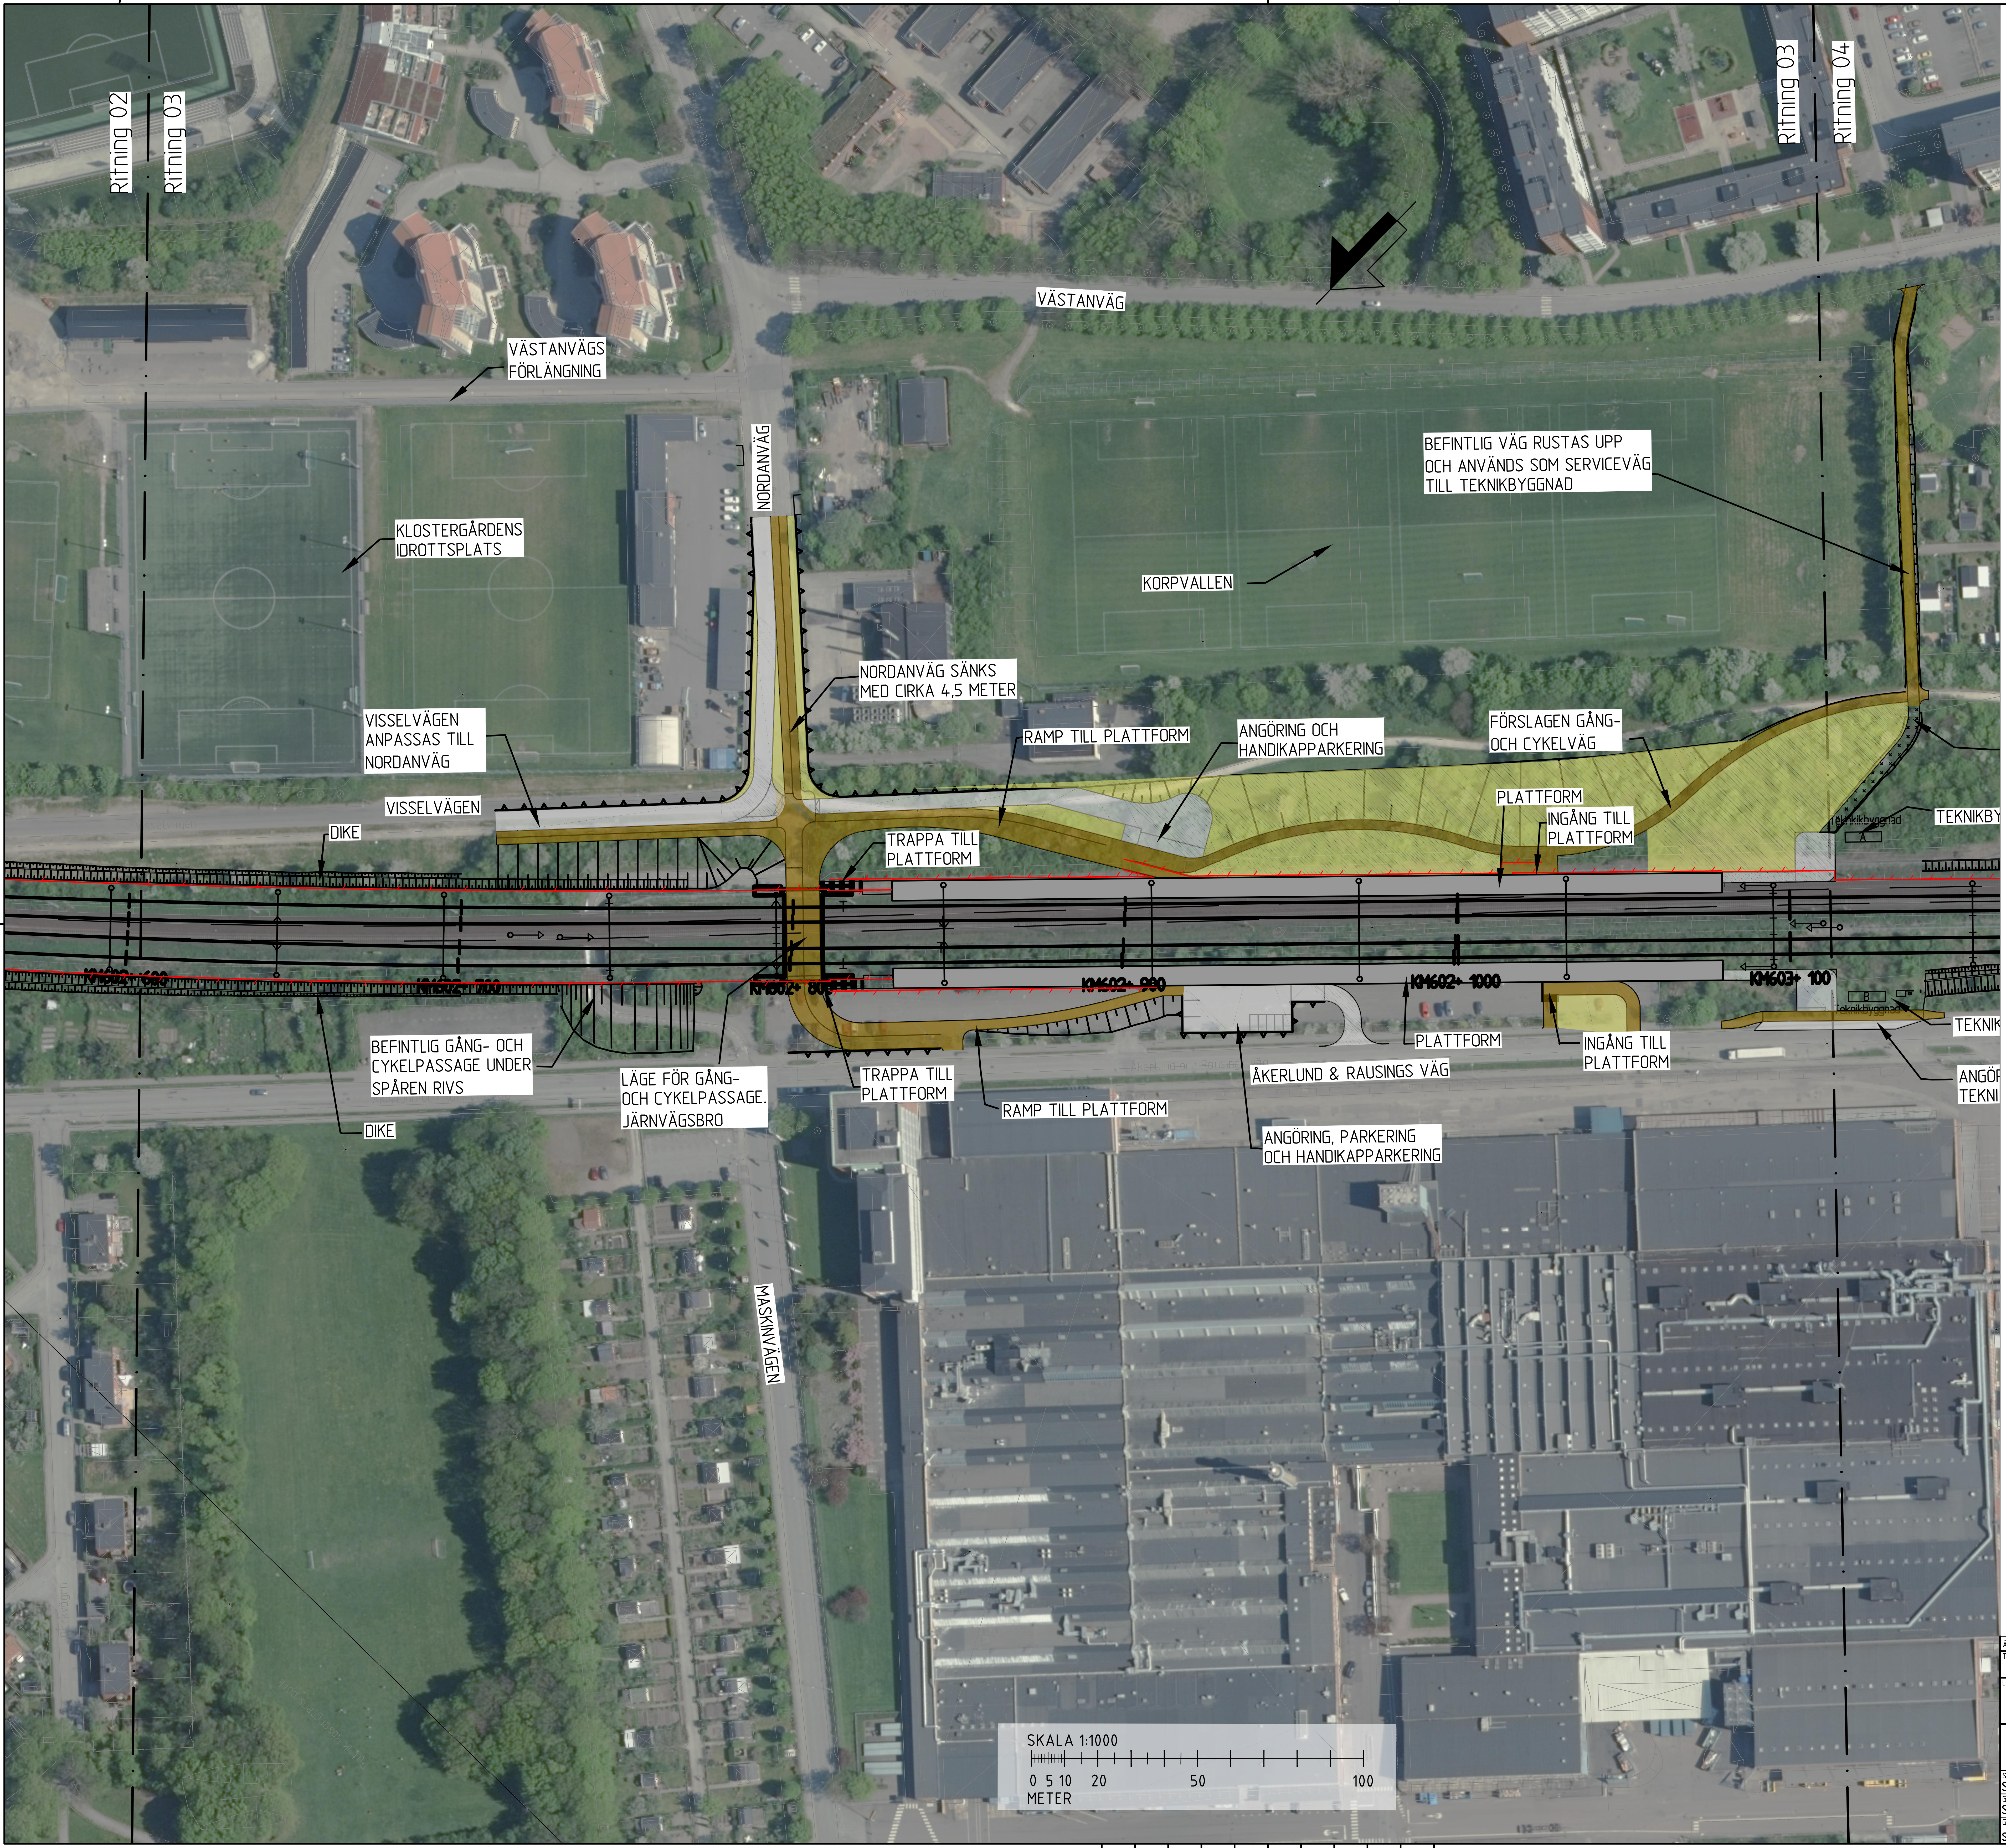
Ritning 02
Ritning 03
Ritning 03
Ritning 04
VÄSTANVÄG
VÄSTANVÄGS FÖRLÄNGNING
NORDANVÄG
KLOSTERGÅRDENS IDROTTSPLATS
KORPVALLEN
BEFINTLIG VÄG RUSTAS UPP OCH ANVÄNDS SOM SERVICEVÄG TILL TEKNIKBYGGNAD
NORDANVÄG SÄNKS MED CIRKA 4,5 METER
VISSELVÄGEN ANPASSAS TILL NORDANVÄG
VISSELVÄGEN
RAMP TILL PLATTFORM
ANGÖRING OCH HANDIKAPPARKERING
FÖRSLAGEN GÅNG- OCH CYKELVÄG
PLATTFORM
INGÅNG TILL PLATTFORM
TEKNIKBY
Teknikbyggnad
A
DIKE
TRAPPA TILL PLATTFORM
KM602+ 600
KM602+ 700
KM602+ 800
KM602+ 990
KM602+ 1000
KM603+ 100
B
Teknikbyggnad
TEKNIK
ANGÖR
TEKNI
BEFINTLIG GÅNG- OCH CYKELPASSAGE UNDER SPÅREN RIVS
LÄGE FÖR GÅNG- OCH CYKELPASSAGE. JÄRNVÄGSBRO
TRAPPA TILL PLATTFORM
RAMP TILL PLATTFORM
ÅKERLUND & RAUSINGS VÄG
Åkerlund och Rausings väg
PLATTFORM
INGÅNG TILL PLATTFORM
ANGÖRING, PARKERING OCH HANDIKAPPARKERING
DIKE
MASKINVÄGEN
SKALA 1:1000
0 5 10 20 50 100
METER

TECKENFÖRKLARING

KOORDINATSYSTEM: SWEREF 99 13 30
HÖJDSYSTEM: RH2000

+——+——	GRÄNS FÖR JÄRNVÄGSPLAN

BEFINTLIG ANLÄGGNING

——+——	SPÅRMITT
— + —	SPÅRMITT SPÅR RIVS

NY ANLÄGGNING

▭	VÄG FÖR MOTORFORDON
▨	SERVICEVÄG
🟫	GÅNG- OCH CYKELVÄG
🟨	VEGETATION
YYY+YYY	SPÅRMITT NYTT SPÅR MED LÄNGDMÄTNING
◀	SPÅRVÄXEL
▥	SLÄNTMARKERING
♀	KONTAKTLEDNINGSSTOLPE MED UTLIGGARE
◁—○	STAG KONTAKTLEDNING
○—○	KONTAKTLEDNINGSBRYGGA
▭	TEKNIKBYGGNAD
□	SUGTRANSFORMATOR
▬	PLATTFORM
—	BULLERSKYDDSSKÄRM
▲▲▲	STÖDMUR

LOKALISERINGSFIGUR

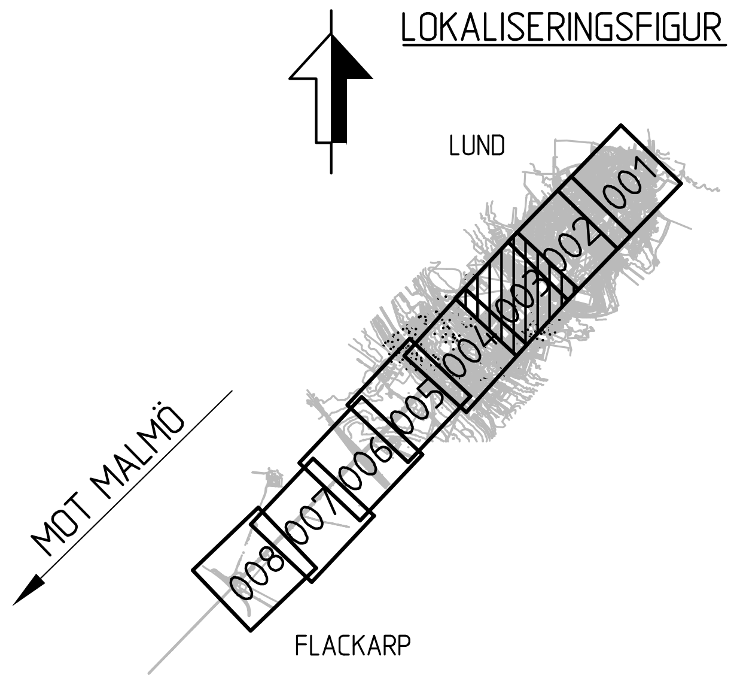
LUND
MOT MALMÖ
FLACKARP
001
002
003
004
005
006
007
008

ÄNDR.	ÄNDRINGEN AVSER	SIGN.	ÄNDR. DATUM

TYP AV PLAN
JÄRNVÄGSPLAN

LEVERANTÖR
SWECO

AVDELNING

LEVERANS/ÄNDRINGS-PM

TEKNIKOMRÅDE
GEMENSAM

UPPDRAGSNUMMER
12800872

KONSTRUKTIONSNUMMER

GRANSKNINGSSTATUS / SYFTE
FÖR GRANSKNING

TRAFIKVERKET

HÖÖR - (ARLÖV)
LUND - FLACKARP, FYRA SPÅR

HANDLINGSTYP
GRANSKNINGSHANDLING

ANLÄGGNINGSTYP

SKAPAD AV
SWECO/BE

GRANSKAD AV
SWECO/CS

ILLUSTRATIONSKARTOR

KILOMETER+METER
602+600-603+100

BANDEL
912

RITNINGSNUMMER PROJEKT
LUFLP-01-102-602

GODKÄND AV	DATUM	SKALA	FORMAT	RITNINGSNUMMER FÖRVALTNING	BLAD	NÄSTA BLAD	ÄNDR.
SWECO/SEPASE	2017-12-22	1:1000	A1		003	004	

Ritning: \\sweco.se\SE\ST001\Uppdrag\BVADM-uppdrag\Syd\7502272.Lund-Flackarp.2017.P\Järnvägsplan\Illustrationskartor\Ritdef\LUFLP-01-102-602-003.dwg Skapad av: Ahmedov Zeynep 2017 12 18 13:49

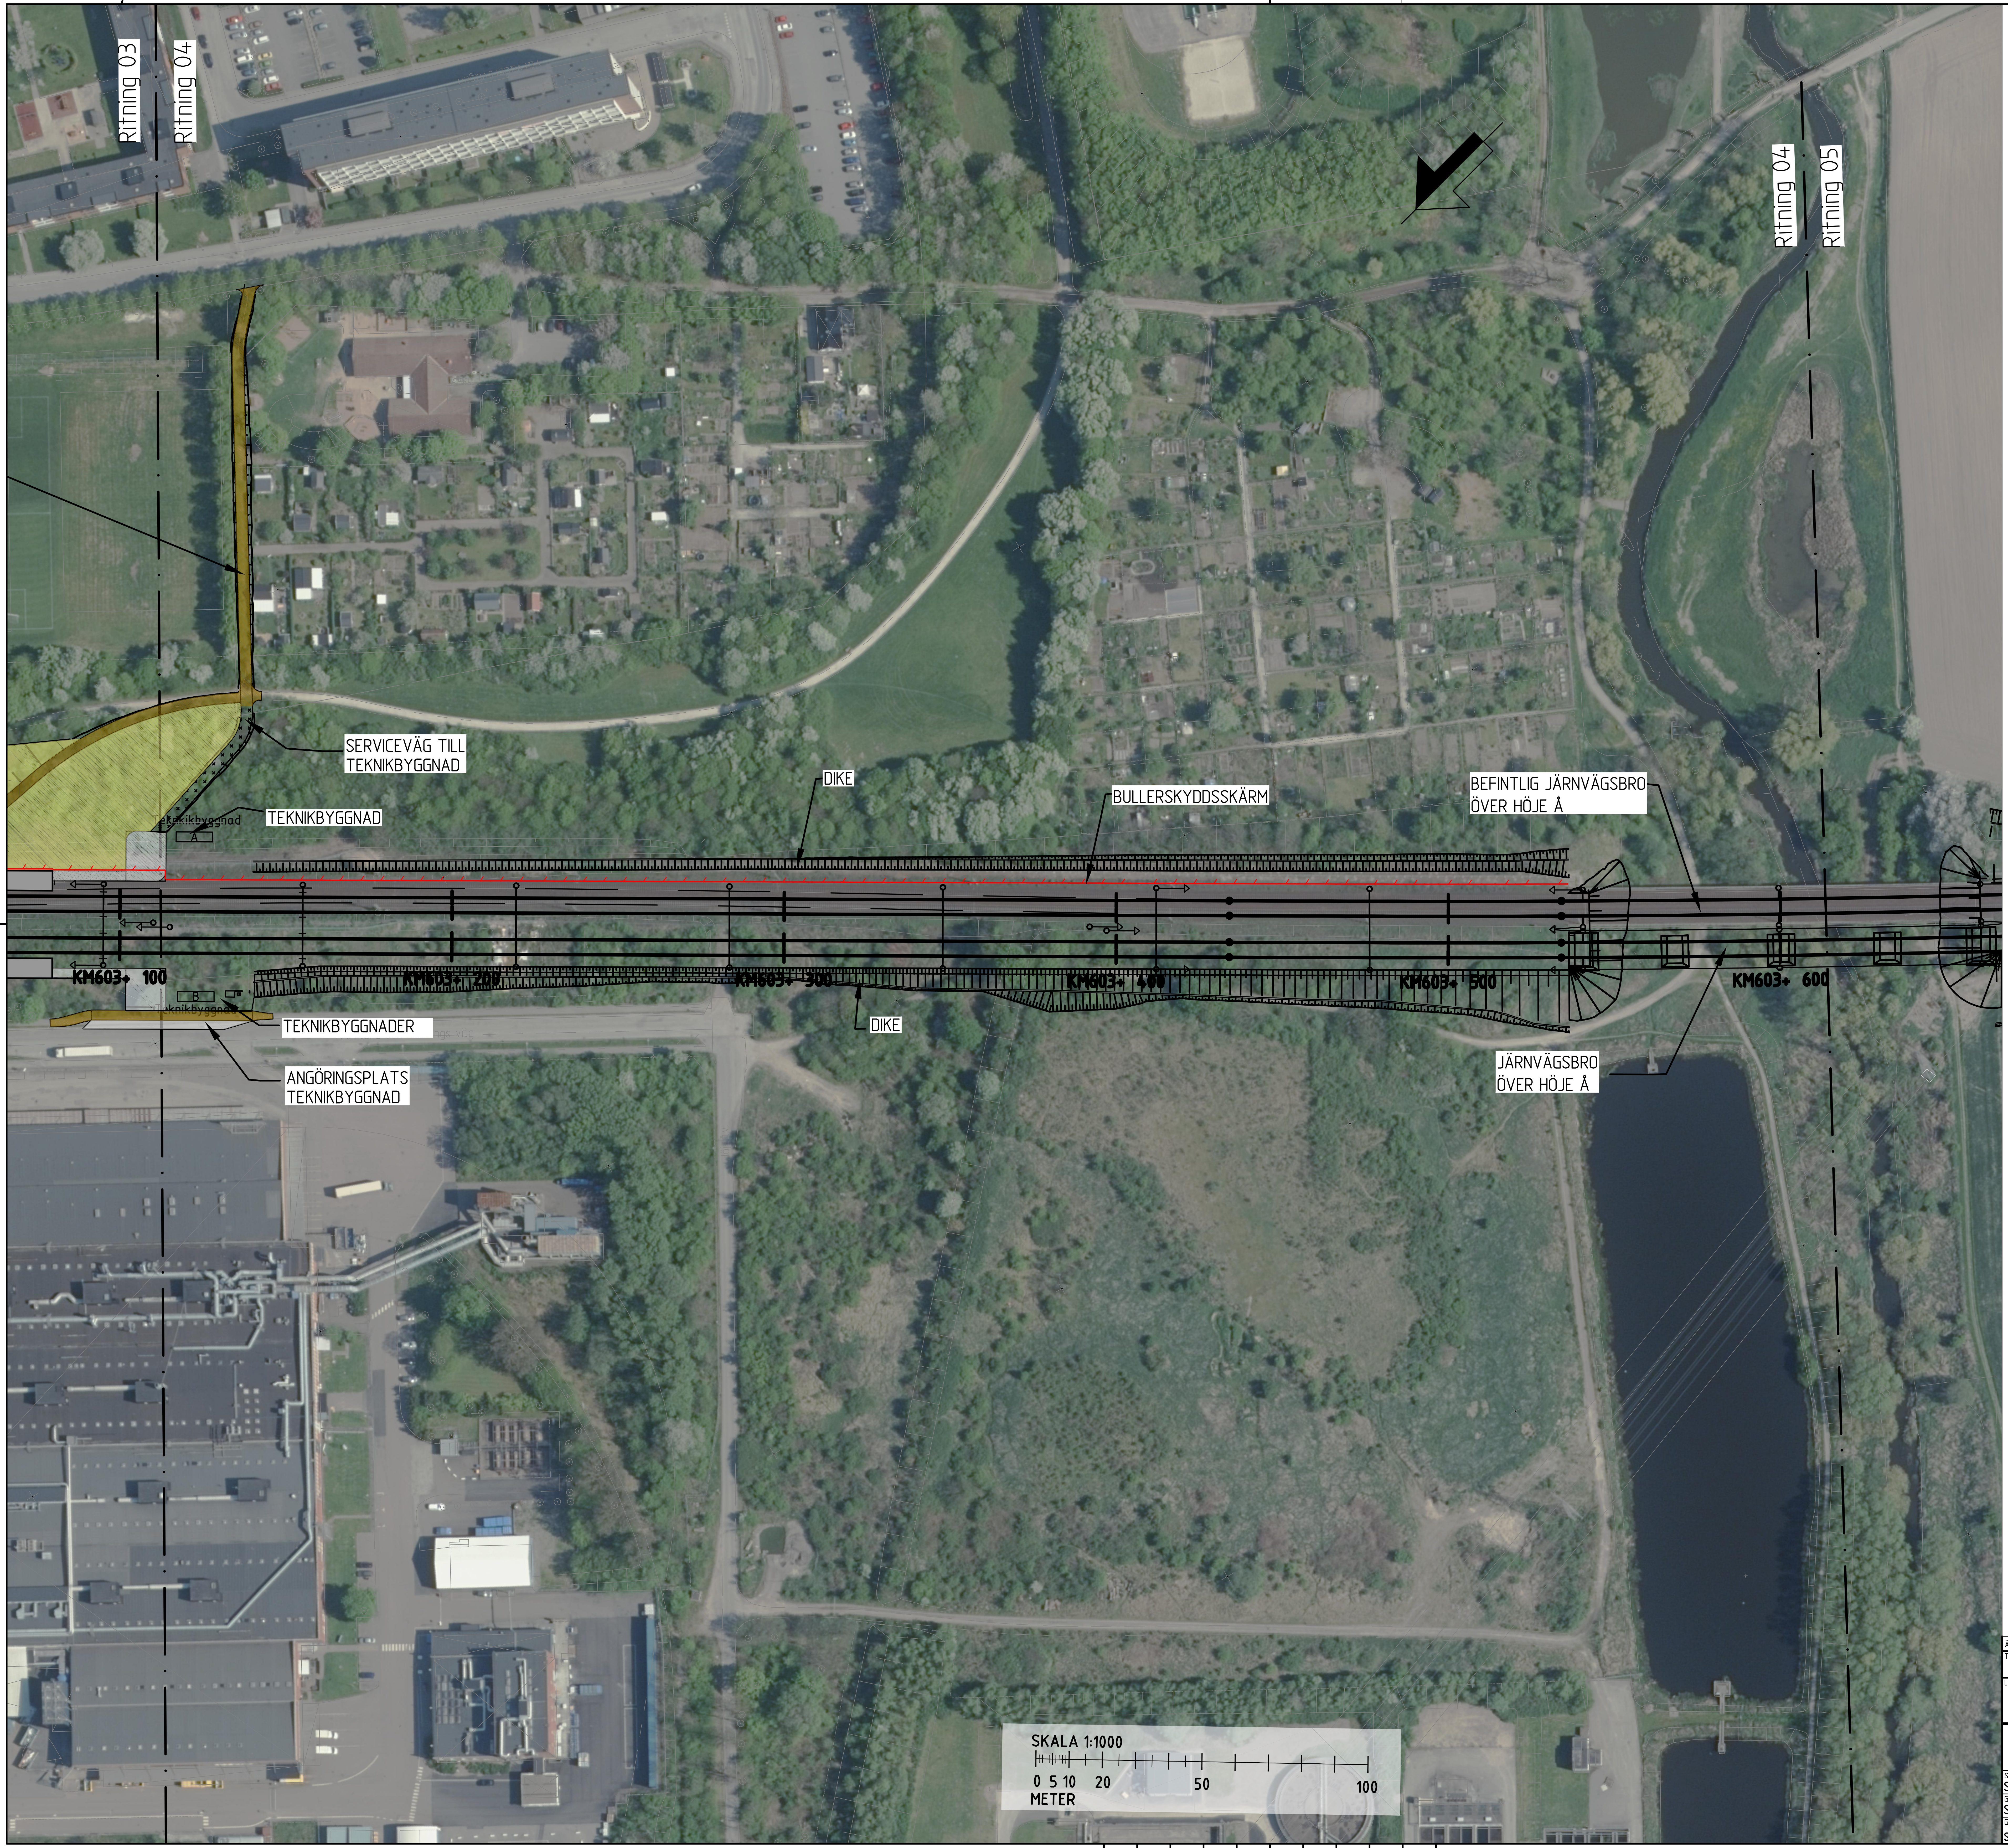
Ritning 03
Ritning 04
Ritning 04
Ritning 05
SERVICEVÄG TILL TEKNIKBYGGNAD
TEKNIKBYGGNAD
Teknikbyggnad
DIKE
BULLERSKYDDSSKÄRM
BEFINTLIG JÄRNVÄGSBRO ÖVER HÖJE Å
KM603+ 100
KM603+ 200
KM603+ 300
KM603+ 400
KM603+ 500
KM603+ 600
TEKNIKBYGGNADER
DIKE
ANGÖRINGSPLATS TEKNIKBYGGNAD
JÄRNVÄGSBRO ÖVER HÖJE Å
SKALA 1:1000
0 5 10 20 50 100
METER

TECKENFÖRKLARING

KOORDINATSYSTEM: SWEREF 99 13 30
HÖJDSYSTEM: RH2000

✛——✛——	GRÄNS FÖR JÄRNVÄGSPLAN

BEFINTLIG ANLÄGGNING

——	SPÅRMITT
— ✛ —	SPÅRMITT SPÅR RIVS

NY ANLÄGGNING

▭	VÄG FÖR MOTORFORDON
▨	SERVICEVÄG
▬	GÅNG- OCH CYKELVÄG
▬	VEGETATION
YYY+YYY	SPÅRMITT NYTT SPÅR MED LÄNGDMÄTNING
◢	SPÅRVÄXEL
▥	SLÄNTMARKERING
⫯	KONTAKTLEDNINGSSTOLPE MED UTLIGGARE
←	STAG KONTAKTLEDNING
○—○	KONTAKTLEDNINGSBRYGGA
▭	TEKNIKBYGGNAD
□	SUGTRANSFORMATOR
▬	PLATTFORM
—	BULLERSKYDDSSKÄRM
▲▲▲	STÖDMUR

LOKALISERINGSFIGUR

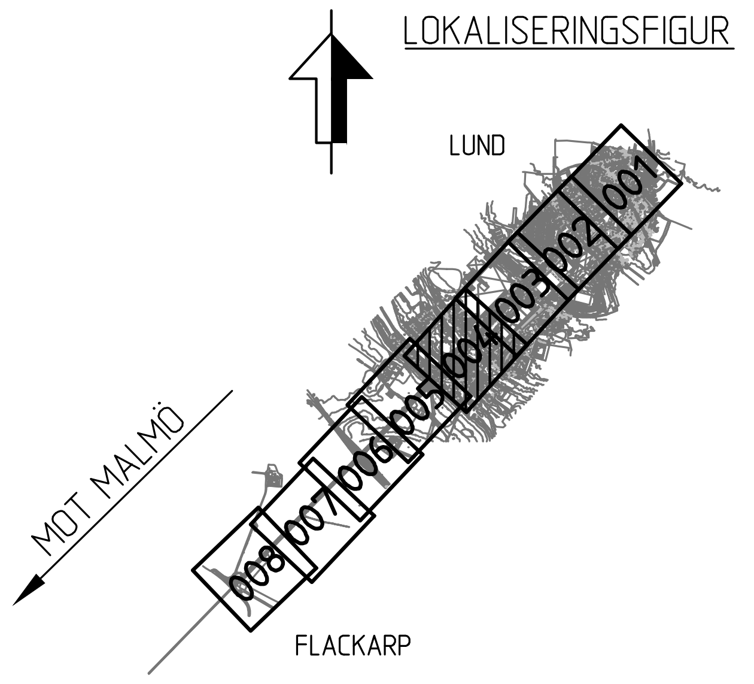
LUND
MOT MALMÖ
FLACKARP
008
007
006
005
004
003
002
001

ÄNDR.	ÄNDRINGEN AVSER	SIGN.	ÄNDR. DATUM

TYP AV PLAN JÄRNVÄGSPLAN			
LEVERANTÖR SWECO	AVDELNING	LEVERANS/ÄNDRINGS-PM	TEKNIKOMRÅDE GEMENSAM
	UPPDRAGSNUMMER 12800872	KONSTRUKTIONSNUMMER	GRANSKNINGSSTATUS / SYFTE FÖR GRANSKNING
TRAFIKVERKET	HÖÖR - (ARLÖV) LUND - FLACKARP, FYRA SPÅR		HANDLINGSTYP GRANSKNINGSHANDLING
			ANLÄGGNINGSTYP
SKAPAD AV SWECO/BE			KILOMETER+METER 603+100 - 603+600 / BANDEL 912
GRANSKAD AV SWECO/CS	ILLUSTRATIONSKARTOR		RITNINGSNUMMER PROJEKT LUFLP-01-102-602
GODKÄND AV SWECO/SEPASE / DATUM 2017-12-22	SKALA 1:1000 / FORMAT A1	RITNINGSNUMMER FÖRVALTNING	BLAD 004 / NÄSTA BLAD 005 / ÄNDR.

Ritning: \\sweco.se\SE\ST001\Uppdrag\BVADM-uppdrag\Syd\7502272.Lund-Flackarp.2017.P\JΣrnvΣgsplan\Illustrationskartor\Ritdef\LUFLP-01-102-602-004.dwg Skapad av: Ezzadin Broosek 2017 12 20 10:32

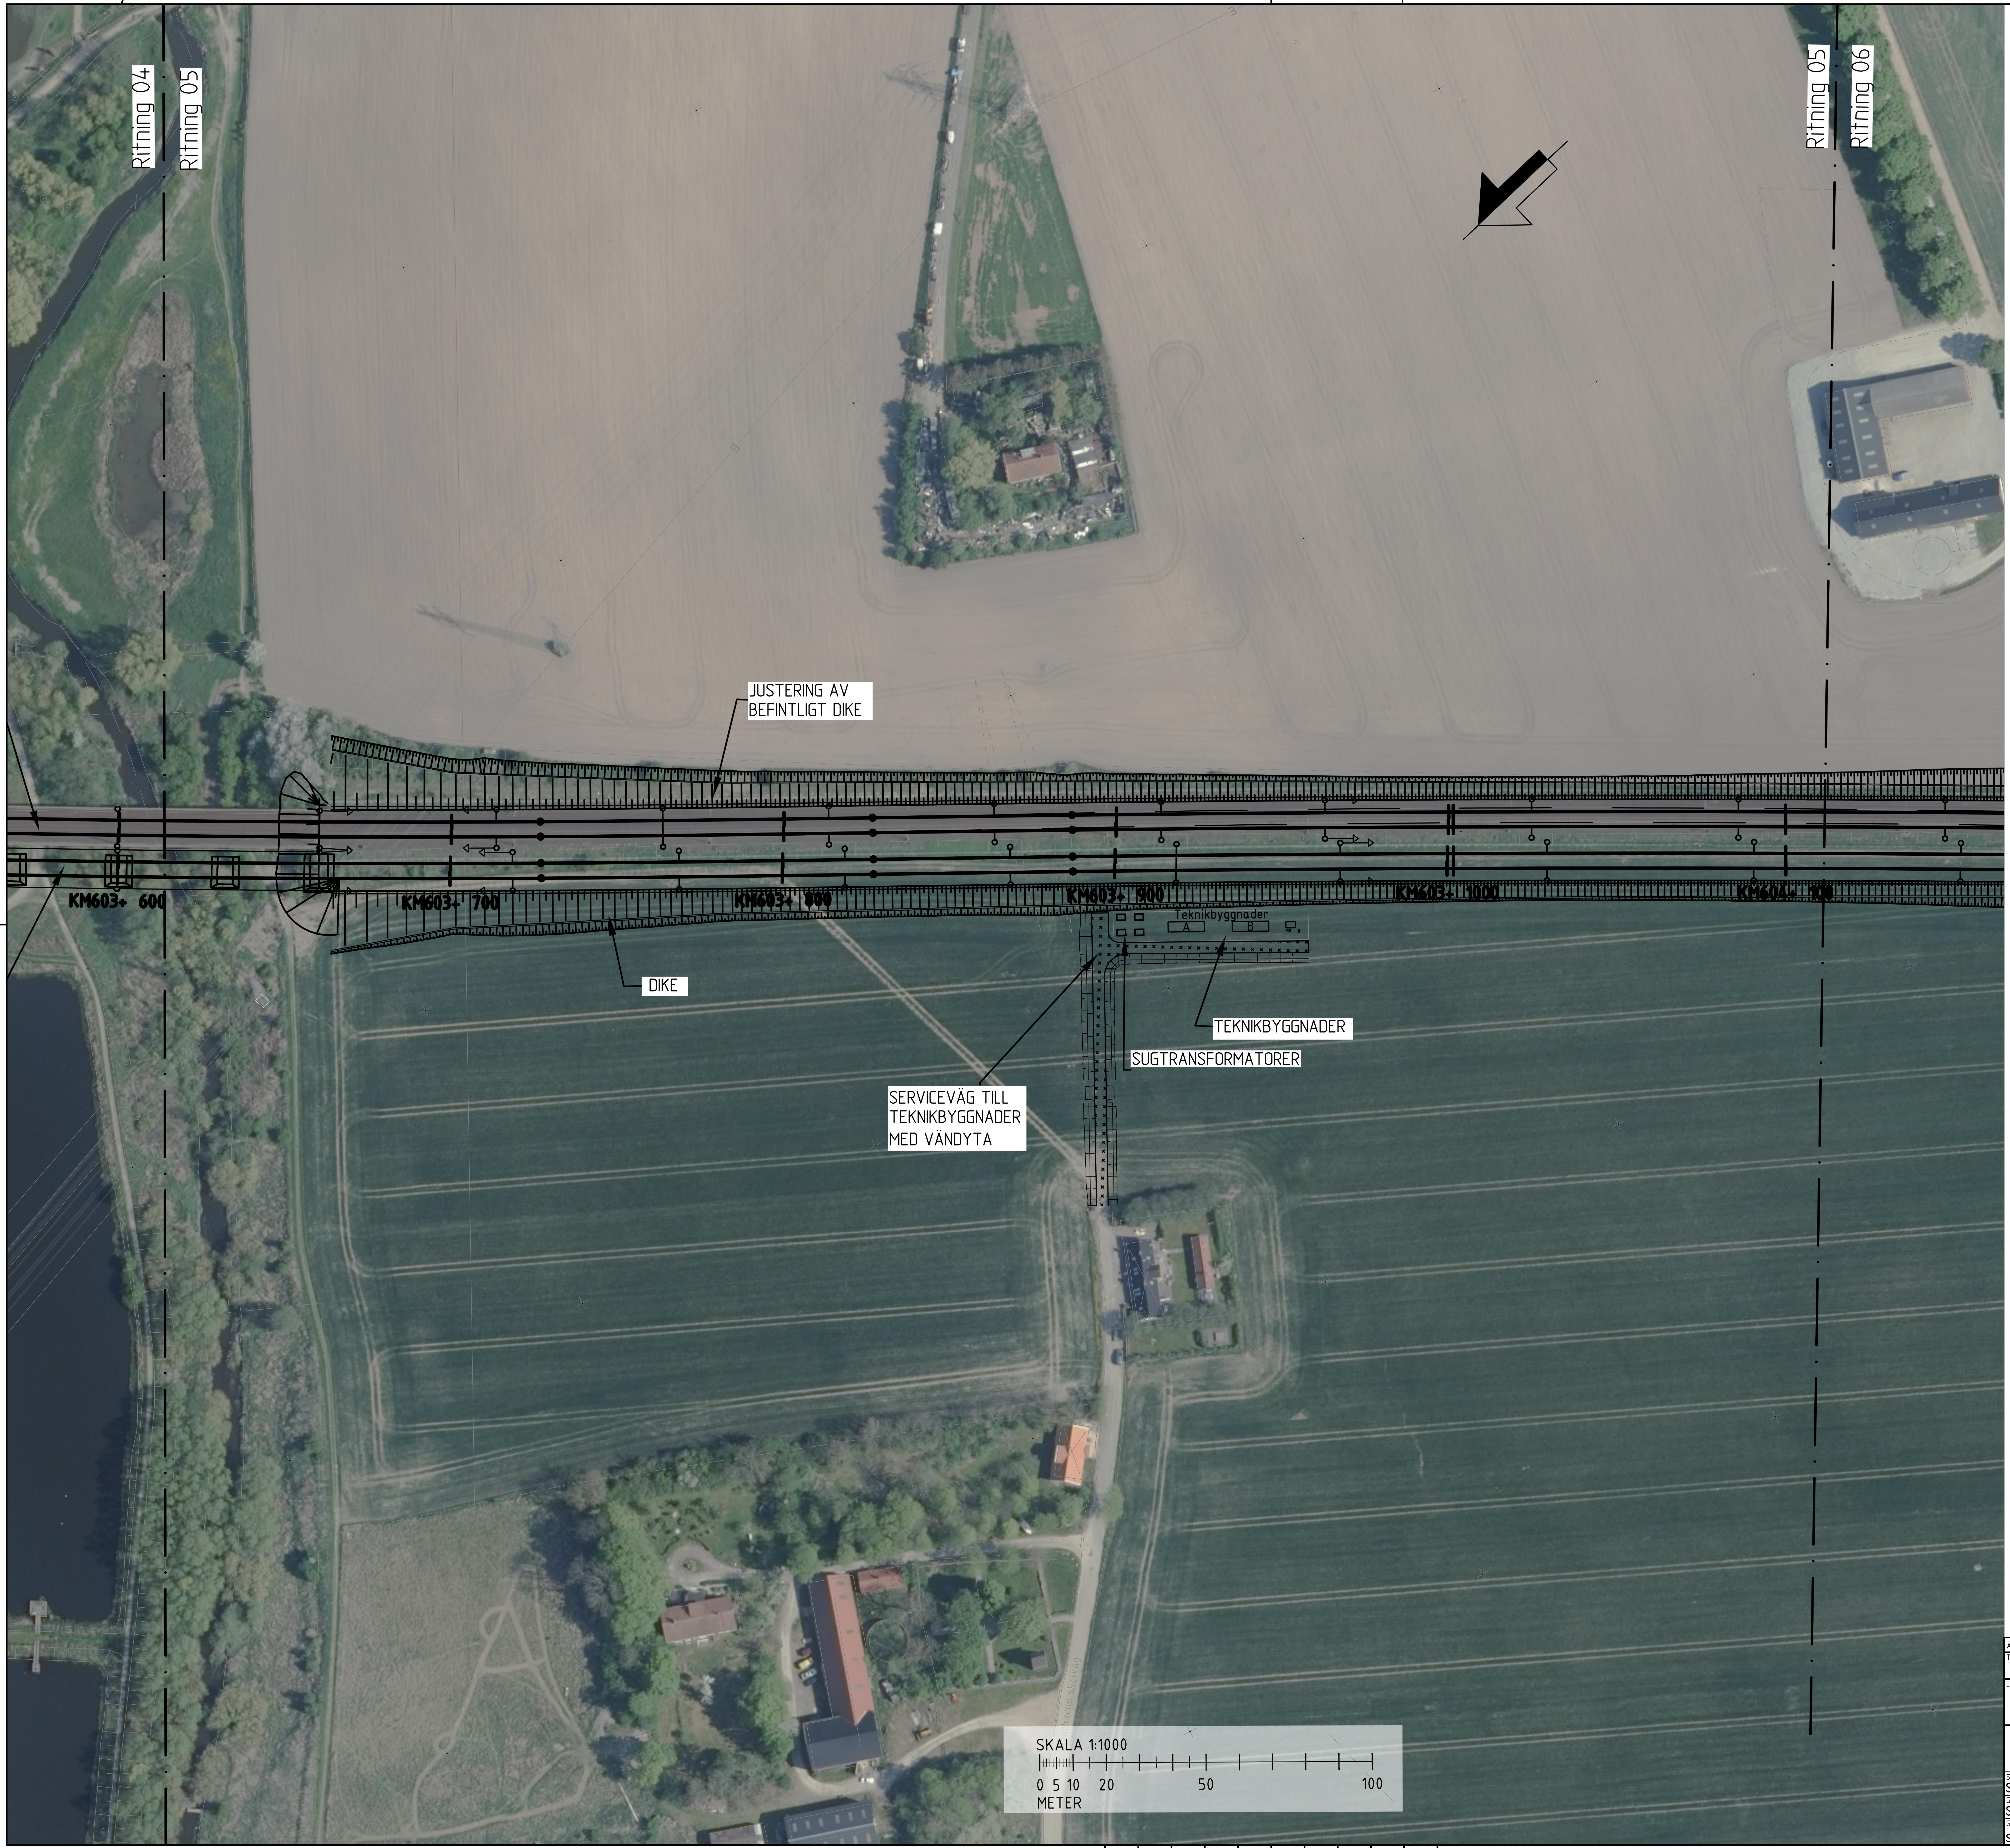
Ritning 04
Ritning 05
Ritning 05
Ritning 06
JUSTERING AV BEFINTLIGT DIKE
DIKE
KM603+ 600
KM603+ 700
KM603+ 800
KM603+ 900
KM603+ 1000
KM604+ 100
Teknikbyggnader
A
B
TEKNIKBYGGNADER
SUGTRANSFORMATORER
SERVICEVÄG TILL TEKNIKBYGGNADER MED VÄNDYTA
SKALA 1:1000
0 5 10 20 50 100
METER

TECKENFÖRKLARING

KOORDINATSYSTEM: SWEREF 99 13 30
HÖJDSYSTEM: RH2000

GRÄNS FÖR JÄRNVÄGSPLAN

BEFINTLIG ANLÄGGNING

SPÅRMITT
SPÅRMITT SPÅR RIVS

NY ANLÄGGNING

VÄG FÖR MOTORFORDON
SERVICEVÄG
GÅNG- OCH CYKELVÄG
VEGETATION
YYY+YYY SPÅRMITT NYTT SPÅR MED LÄNGDMÄTNING
SPÅRVÄXEL
SLÄNTMARKERING
KONTAKTLEDNINGSSTOLPE MED UTLIGGARE
STAG KONTAKTLEDNING
KONTAKTLEDNINGSBRYGGA
TEKNIKBYGGNAD
SUGTRANSFORMATOR
PLATTFORM
BULLERSKYDDSSKÄRM
STÖDMUR

LOKALISERINGSFIGUR

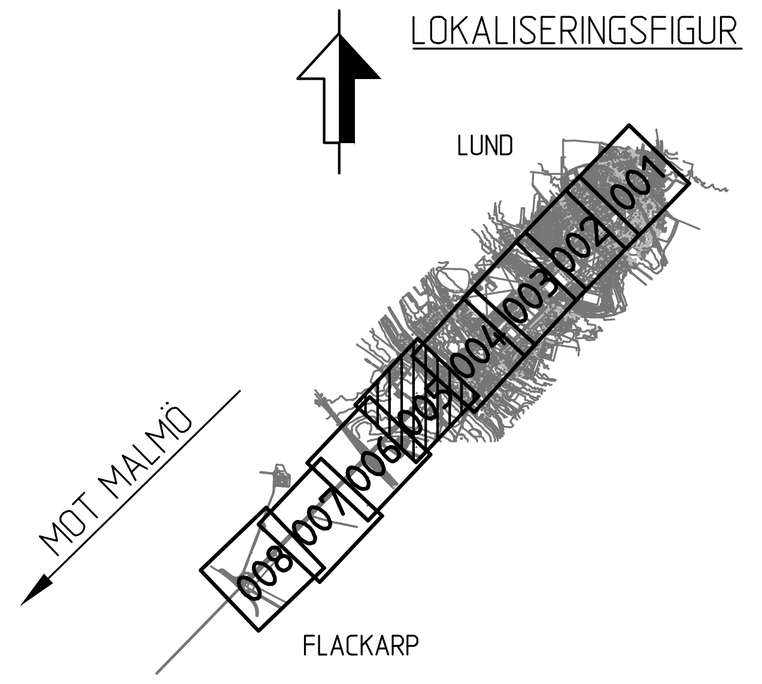
LUND
MOT MALMÖ
FLACKARP
001
002
003
004
005
006
007
008

ÄNDR.	ÄNDRINGEN AVSER		SIGN.	ÄNDR. DATUM
TYP AV PLAN JÄRNVÄGSPLAN				
LEVERANTÖR SWECO	AVDELNING	LEVERANS/ÄNDRINGS-PM	TEKNIKOMRÅDE GEMENSAM	
	UPPDRAGSNUMMER 12800872	KONSTRUKTIONSNUMMER	GRANSKNINGSSTATUS / SYFTE FÖR GRANSKNING	
TRAFIKVERKET	HÖÖR - (ARLÖV) LUND - FLACKARP, FYRA SPÅR		HANDLINGSTYP GRANSKNINGSHANDLING	
			ANLÄGGNINGSTYP	
SKAPAD AV SWECO/BE			KILOMETER+METER 603+600-604+100	BANDEL 912
GRANSKAD AV SWECO/CS	ILLUSTRATIONSKARTOR		RITNINGSNUMMER PROJEKT LUFLP-01-102-602	
GODKÄND AV SWECO/SEPASE	DATUM 2017-12-22	SKALA 1:1000	FORMAT A1	RITNINGSNUMMER FÖRVALTNING
BLAD 005	NÄSTA BLAD 006	ÄNDR.		

Ritning: \\sweco.se\SE\ST001\Uppdrag\BVADM-uppdrag\Syd\7502272.Lund-Flackarp.2017.P\JΣrnvΣgsplan\Illustrationskartor\Ritdef\LUFLP-01-102-602-005.dwg Skapad av: Ezzadin Broosek 2017 12 20 10:36

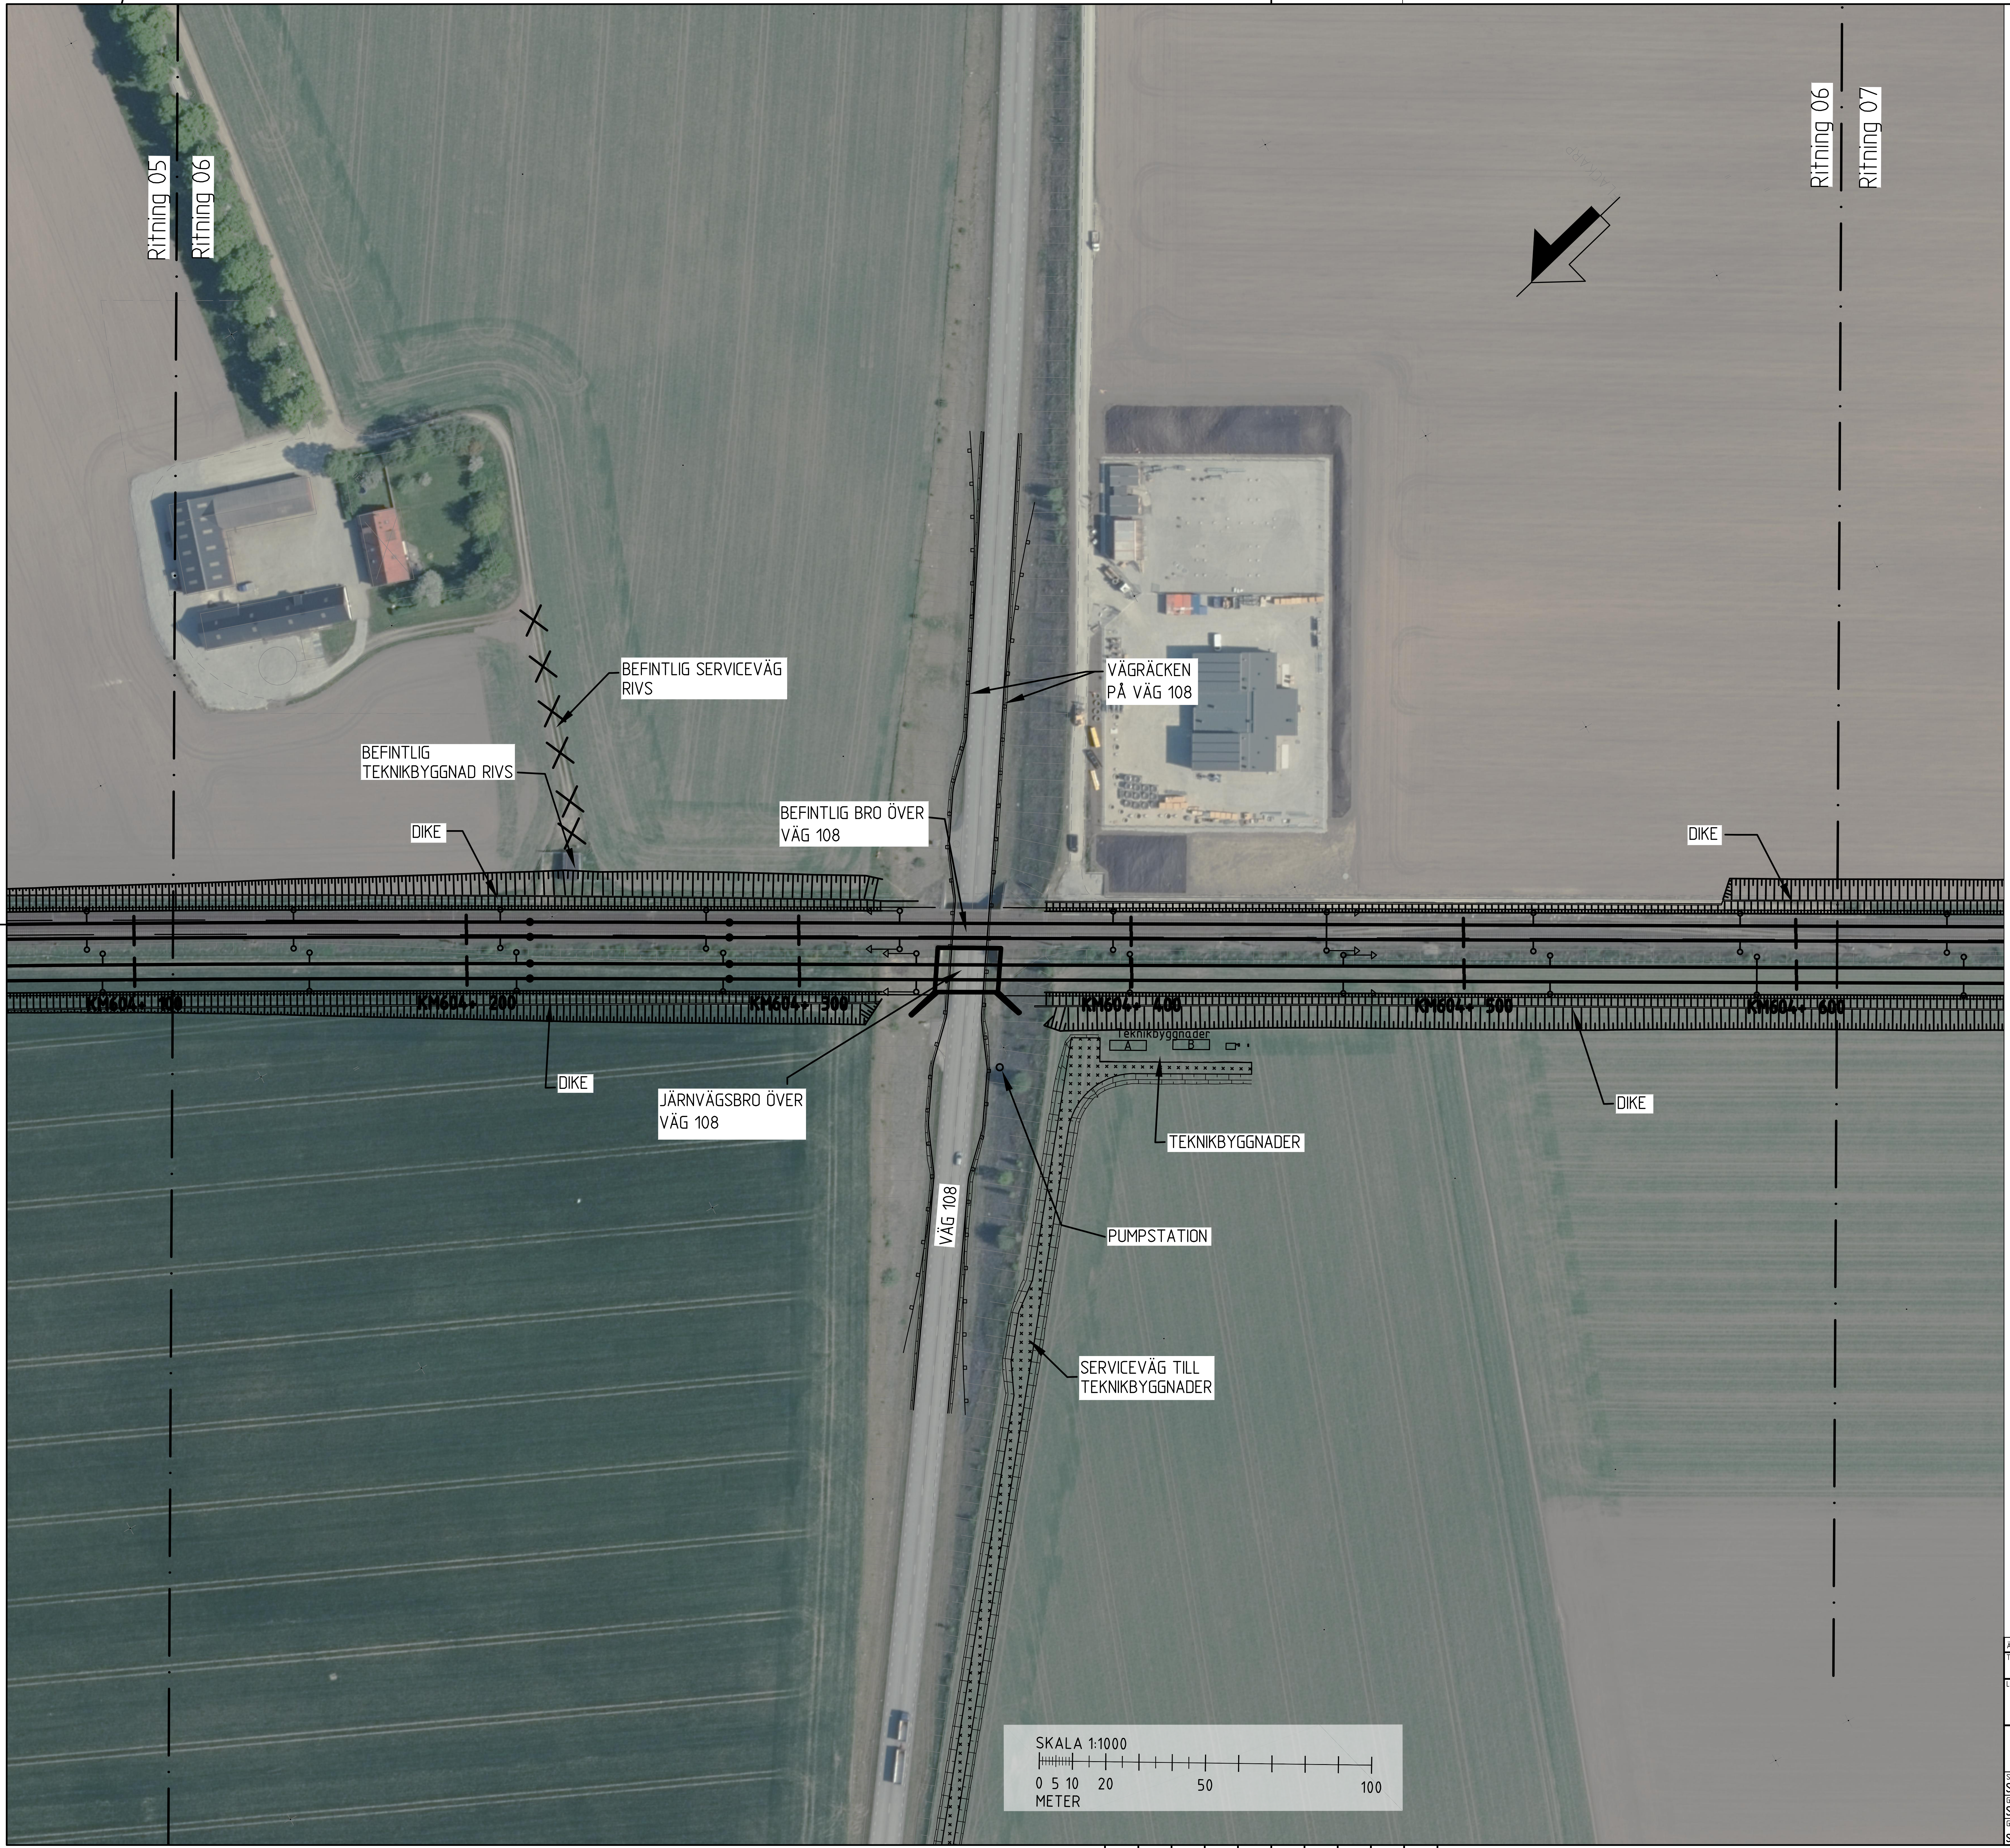
Ritning 05
Ritning 06
Ritning 06
Ritning 07
BEFINTLIG SERVICEVÄG RIVS
VÄGRÄCKEN PÅ VÄG 108
BEFINTLIG TEKNIKBYGGNAD RIVS
BEFINTLIG BRO ÖVER VÄG 108
DIKE
DIKE
KM604+100
KM604+200
KM604+300
KM604+400
KM604+500
KM604+600
Teknikbyggnader
A
B
DIKE
DIKE
JÄRNVÄGSBRO ÖVER VÄG 108
TEKNIKBYGGNADER
VÄG 108
PUMPSTATION
SERVICEVÄG TILL TEKNIKBYGGNADER
SKALA 1:1000
0 5 10 20 50 100
METER

TECKENFÖRKLARING

KOORDINATSYSTEM: SWEREF 99 13 30
HÖJDSYSTEM: RH2000

—+—+— GRÄNS FÖR JÄRNVÄGSPLAN

BEFINTLIG ANLÄGGNING

SPÅRMITT
SPÅRMITT SPÅR RIVS

NY ANLÄGGNING

▭	VÄG FÖR MOTORFORDON
▨	SERVICEVÄG
🟫	GÅNG- OCH CYKELVÄG
🟨	VEGETATION
YYY+YYY	SPÅRMITT NYTT SPÅR MED LÄNGDMÄTNING
	SPÅRVÄXEL
	SLÄNTMARKERING
	KONTAKTLEDNINGSSTOLPE MED UTLIGGARE
	STAG KONTAKTLEDNING
	KONTAKTLEDNINGSBRYGGA
▭	TEKNIKBYGGNAD
□	SUGTRANSFORMATOR
▬	PLATTFORM
	BULLERSKYDDSSKÄRM
	STÖDMUR

LOKALISERINGSFIGUR

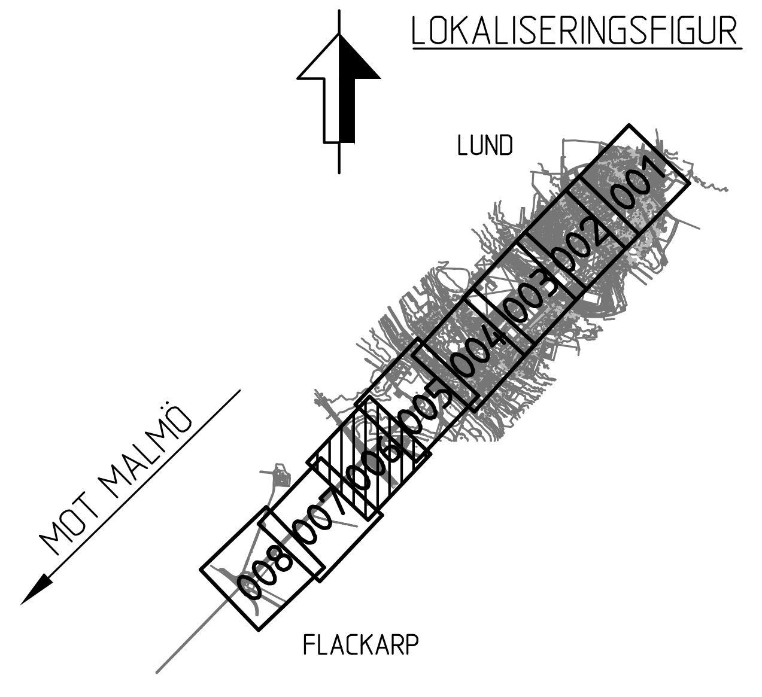
LUND
001
002
003
004
005
006
007
008
MOT MALMÖ
FLACKARP

ÄNDR. ÄNDRINGEN AVSER SIGN. ÄNDR. DATUM

TYP AV PLAN
JÄRNVÄGSPLAN

LEVERANTÖR
SWECO
TRAFIKVERKET

AVDELNING
LEVERANS/ÄNDRINGS-PM
TEKNIKOMRÅDE
GEMENSAM
UPPDRAGSNUMMER
12800872
KONSTRUKTIONSNUMMER
GRANSKNINGSSTATUS / SYFTE
FÖR GRANSKNING

HÖÖR - (ARLÖV)
LUND - FLACKARP, FYRA SPÅR

ILLUSTRATIONSKARTOR

HANDLINGSTYP
GRANSKNINGSHANDLING
ANLÄGGNINGSTYP
KILOMETER+METER
604+100-604+600
BANDEL
912
RITNINGSNUMMER PROJEKT
LUFLP-01-102-602

SKAPAD AV
SWECO/BE
GRANSKAD AV
SWECO/CS
GODKÄND AV
SWECO/SEPASE
DATUM
2017-12-22
SKALA
1:1000
FORMAT
A1
RITNINGSNUMMER FÖRVALTNING
BLAD
006
NÄSTA BLAD
007
ÄNDR.

Ritning: \\sweco.se\SE\ST001\Uppdrag\BVADM-uppdrag\Syd\7502272.Lund-Flackarp.2017.P\JΣrnvΣgsplan\Illustrationskartor\Ritdef\LUFLP-01-102-602-006.dwg Skapad av: Ezzadin Broosek 2017 12 20 10:50

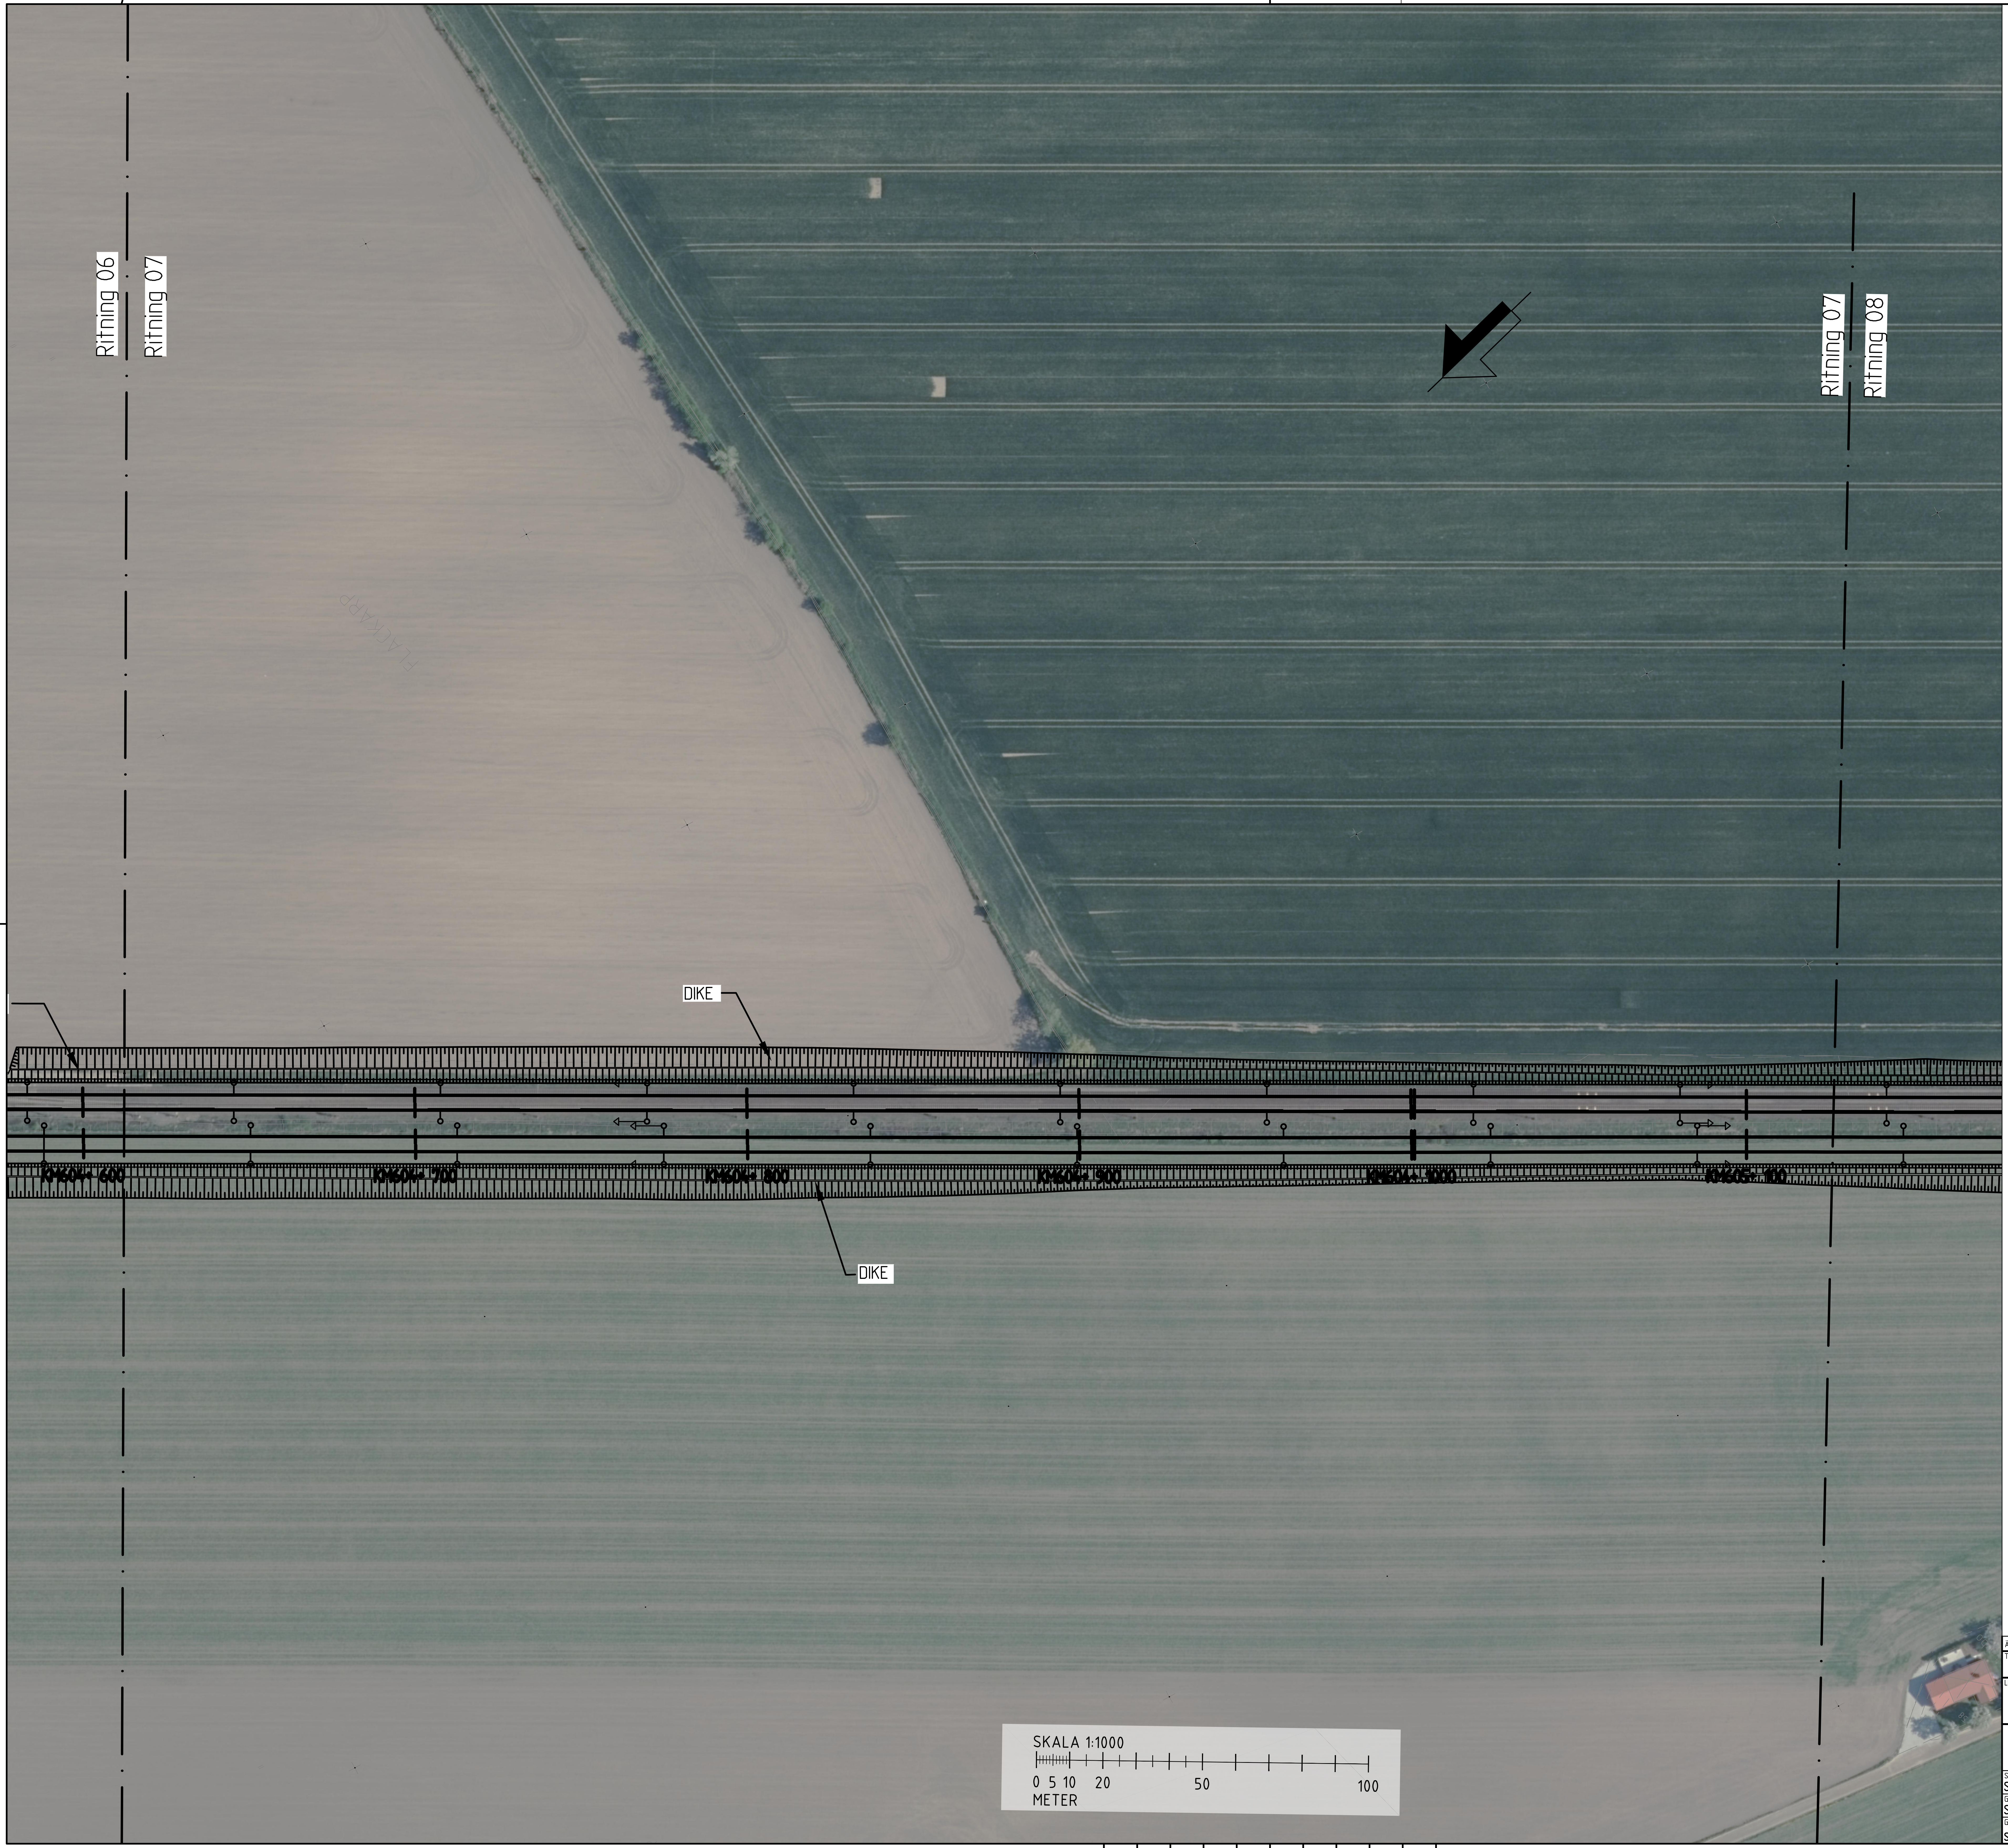
Ritning 06
Ritning 07
Ritning 07
Ritning 08
DIKE
DIKE
KM604+600
KM604+700
KM604+800
KM604+900
KM604+1000
KM605+100
SKALA 1:1000
0 5 10 20 50 100
METER

TECKENFÖRKLARING

KOORDINATSYSTEM: SWEREF 99 13 30
HÖJDSYSTEM: RH2000

GRÄNS FÖR JÄRNVÄGSPLAN

BEFINTLIG ANLÄGGNING

SPÅRMITT
SPÅRMITT SPÅR RIVS

NY ANLÄGGNING

VÄG FÖR MOTORFORDON
SERVICEVÄG
GÅNG- OCH CYKELVÄG
VEGETATION
YYY+YYY SPÅRMITT NYTT SPÅR MED LÄNGDMÄTNING
SPÅRVÄXEL
SLÄNTMARKERING
KONTAKTLEDNINGSSTOLPE MED UTLIGGARE
STAG KONTAKTLEDNING
KONTAKTLEDNINGSBRYGGA
TEKNIKBYGGNAD
SUGTRANSFORMATOR
PLATTFORM
BULLERSKYDDSSKÄRM
STÖDMUR

LOKALISERINGSFIGUR

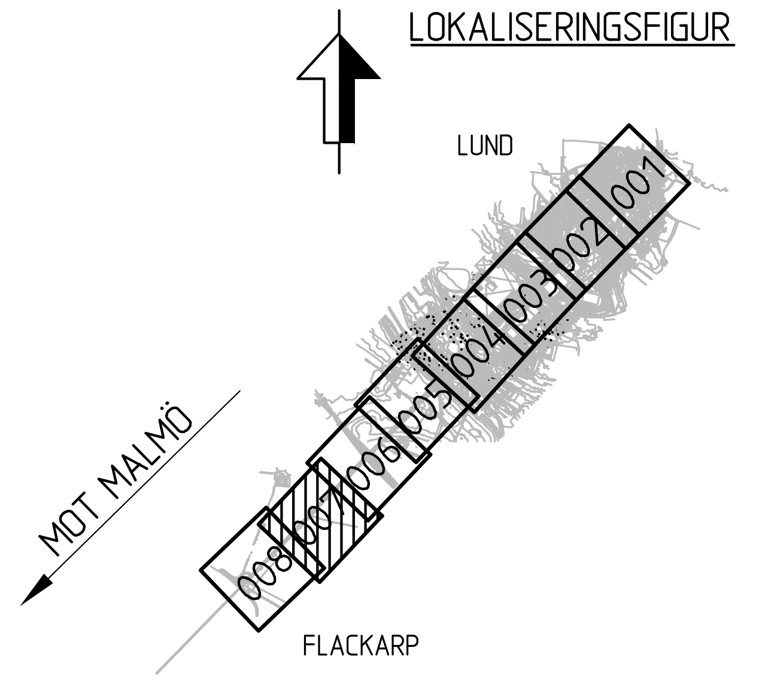
LUND
MOT MALMÖ
FLACKARP
001
002
003
004
005
006
007
008

ÄNDR.	ÄNDRINGEN AVSER	SIGN.	ÄNDR. DATUM

TYP AV PLAN JÄRNVÄGSPLAN						
LEVERANTÖR SWECO	AVDELNING		LEVERANS/ÄNDRINGS-PM	TEKNIKOMRÅDE GEMENSAM		
	UPPDRAGSNUMMER 12800872		KONSTRUKTIONSNUMMER	GRANSKNINGSSTATUS / SYFTE FÖR GRANSKNING		
TRAFIKVERKET	HÖÖR - (ARLÖV) LUND - FLACKARP, FYRA SPÅR			HANDLINGSTYP GRANSKNINGSHANDLING		
				ANLÄGGNINGSTYP		
SKAPAD AV SWECO/BE				KILOMETER+METER 604+600-605+100		BANDEL 912
GRANSKAD AV SWECO/CS	ILLUSTRATIONSKARTOR			RITNINGSNUMMER PROJEKT LUFLP-01-102-602		
GODKÄND AV SWECO/SEPASE	DATUM 2017-12-22	SKALA 1:1000	FORMAT A1	RITNINGSNUMMER FÖRVALTNING	BLAD 007	NÄSTA BLAD 008
						ÄNDR.

Ritning: \\sweco.se\SE\ST001\Uppdrag\BVADM-uppdrag\Syd\7502272.Lund-Flackarp.2017.P\Järnvägsplan\Illustrationskartor\Ritdef\LUFLP-01-102-602-007.dwg Skapad av: Ahmedov Zeynep 2017 12 18 14:04

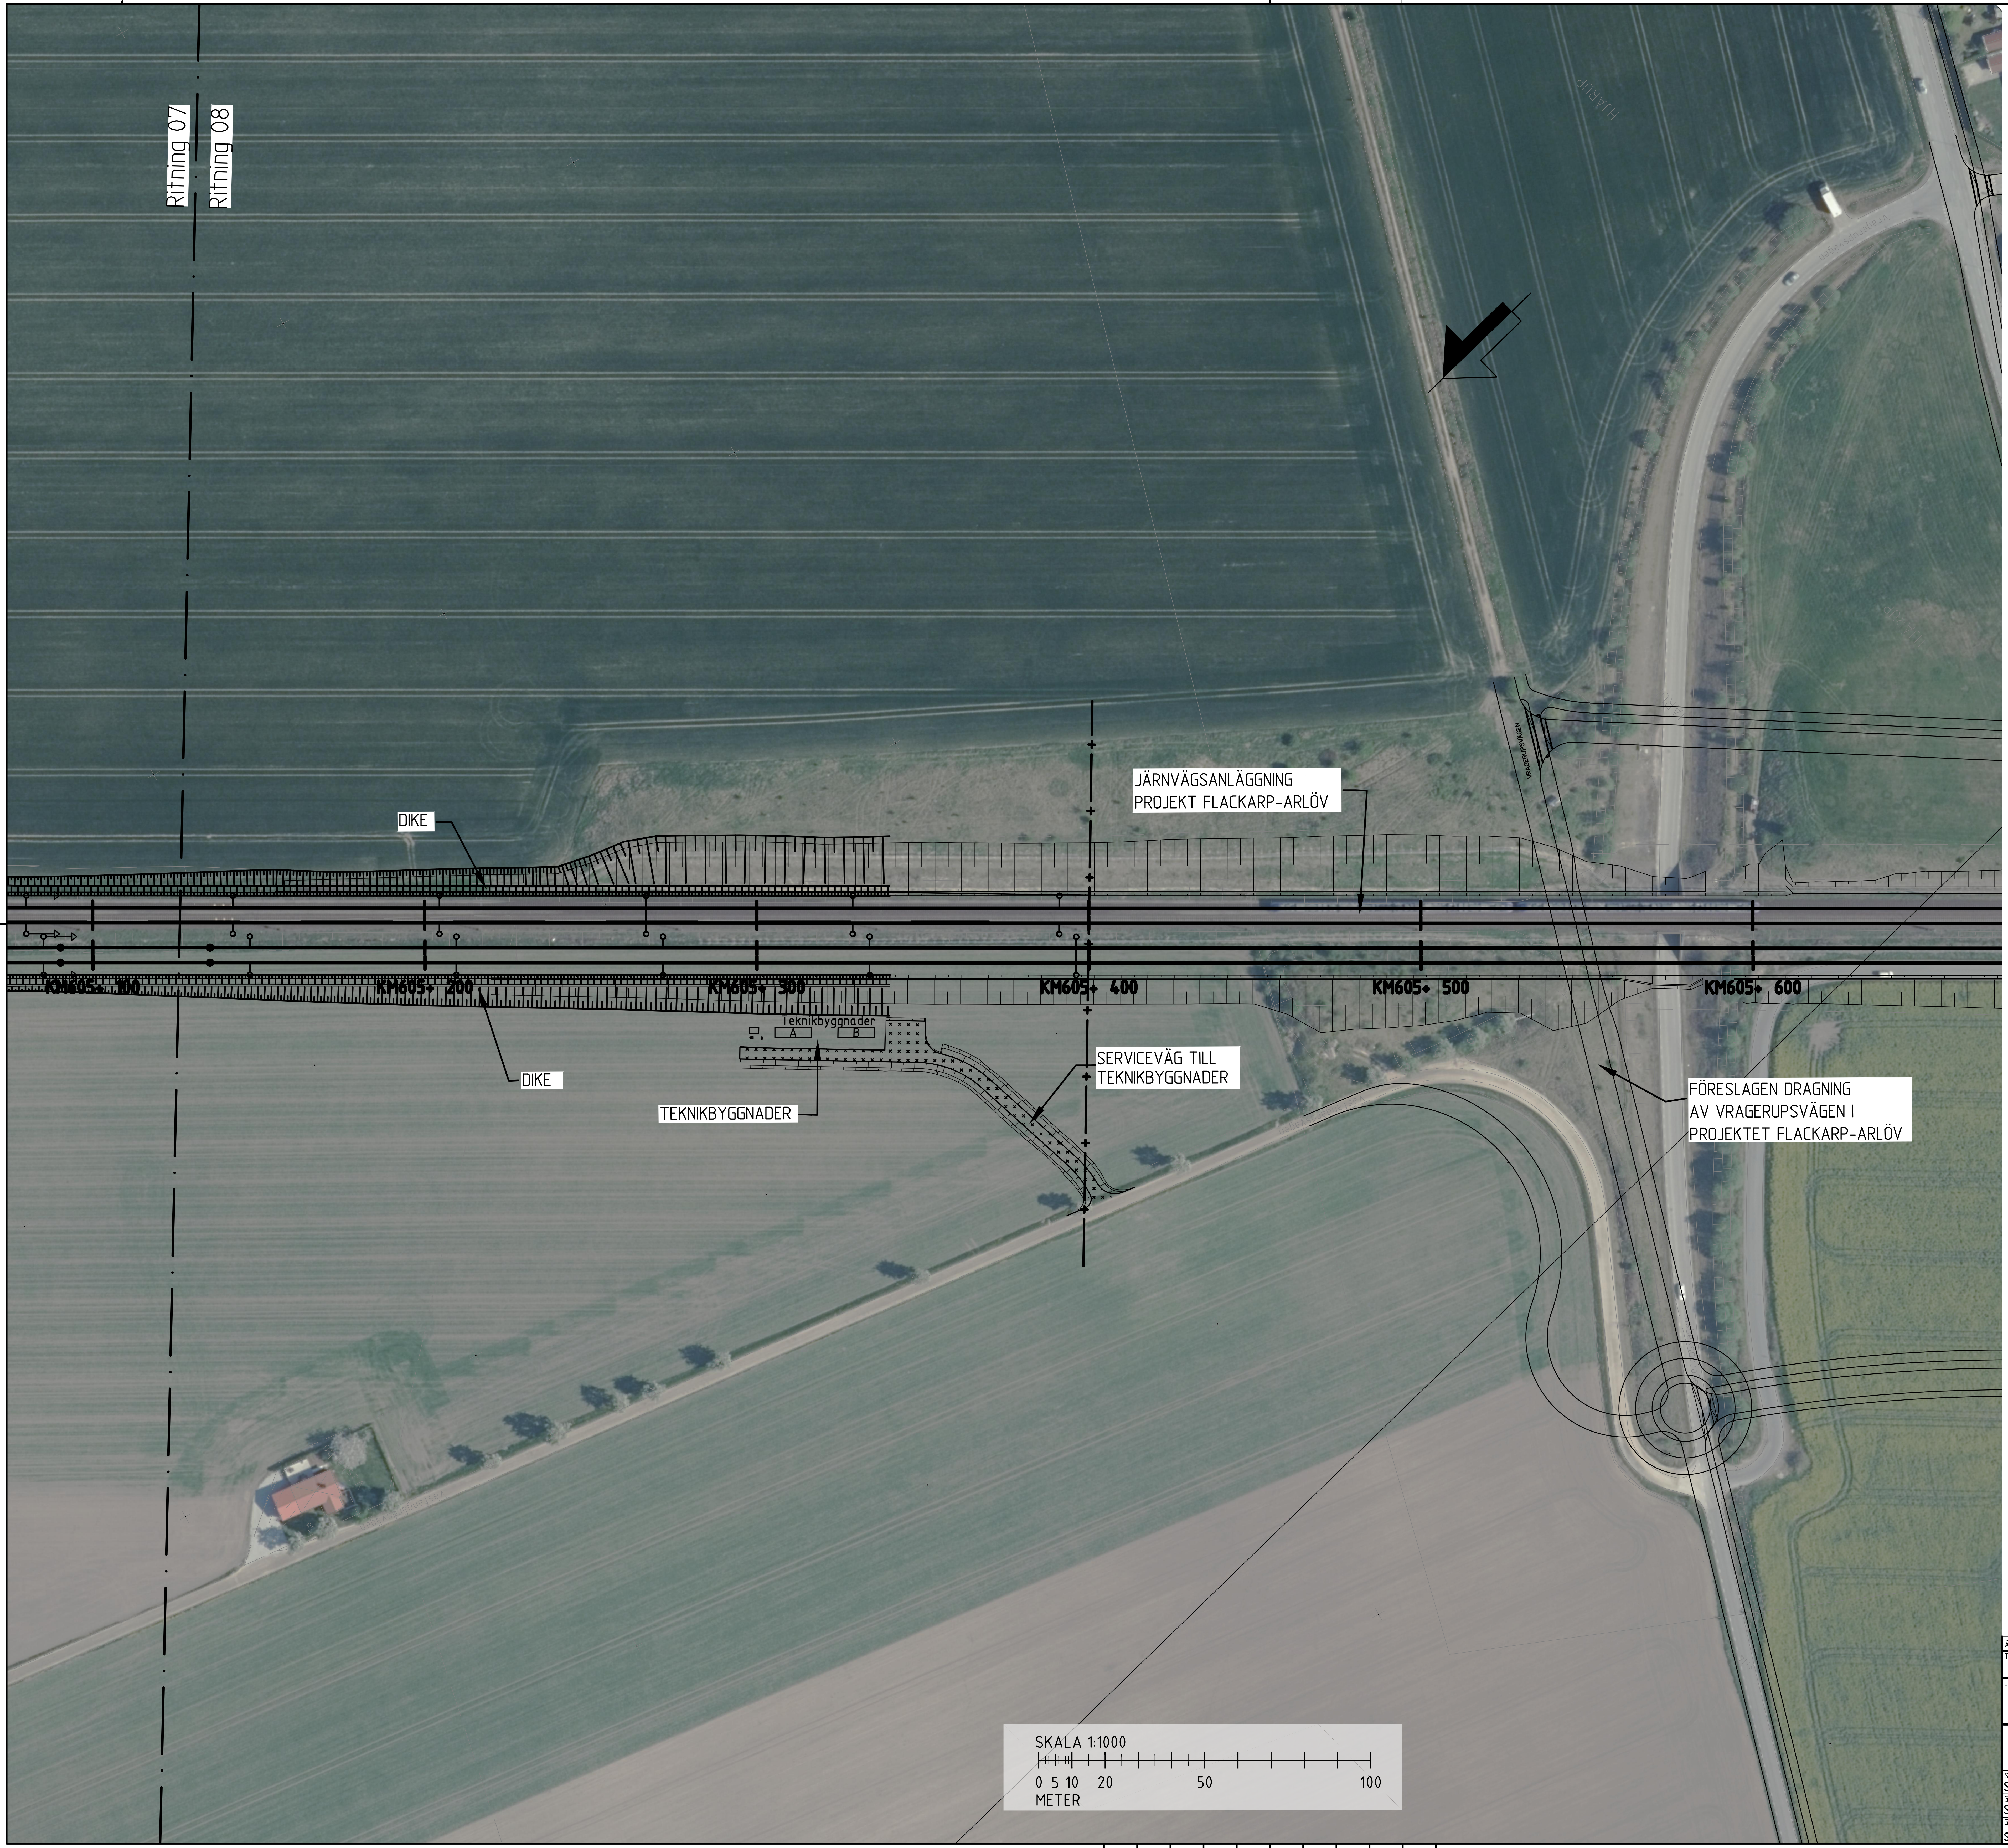
Ritning 07
Ritning 08
DIKE
JÄRNVÄGSANLÄGGNING
PROJEKT FLACKARP-ARLÖV
KM605+ 100
KM605+ 200
KM605+ 300
KM605+ 400
KM605+ 500
KM605+ 600
Teknikbyggnader
A
B
DIKE
TEKNIKBYGGNADER
SERVICEVÄG TILL
TEKNIKBYGGNADER
FÖRESLAGEN DRAGNING
AV VRAGERUPSVÄGEN I
PROJEKTET FLACKARP-ARLÖV
SKALA 1:1000
0 5 10 20 50 100
METER

TECKENFÖRKLARING

KOORDINATSYSTEM: SWEREF 99 13 30
HÖJDSYSTEM: RH2000

—+—+— GRÄNS FÖR JÄRNVÄGSPLAN

BEFINTLIG ANLÄGGNING

SPÅRMITT
SPÅRMITT SPÅR RIVS

NY ANLÄGGNING

▭	VÄG FÖR MOTORFORDON
▨	SERVICEVÄG
🟫	GÅNG- OCH CYKELVÄG
🟨	VEGETATION
YYY+YYY	SPÅRMITT NYTT SPÅR MED LÄNGDMÄTNING
	SPÅRVÄXEL
	SLÄNTMARKERING
	KONTAKTLEDNINGSSTOLPE MED UTLIGGARE
	STAG KONTAKTLEDNING
	KONTAKTLEDNINGSBRYGGA
▭	TEKNIKBYGGNAD
□	SUGTRANSFORMATOR
▬	PLATTFORM
	BULLERSKYDDSSKÄRM
	STÖDMUR

LOKALISERINGSFIGUR

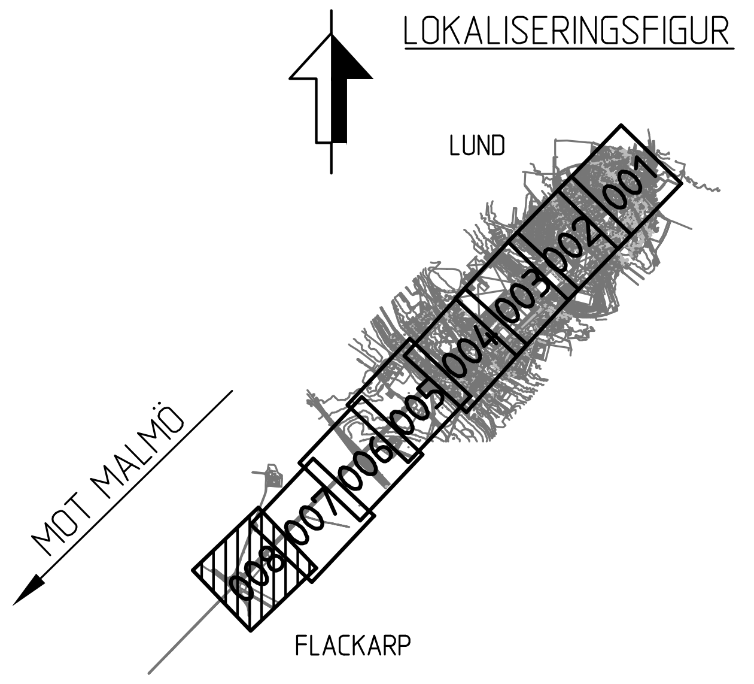
LUND
MOT MALMÖ
FLACKARP
008
007
006
005
004
003
002
001

ÄNDR.	ÄNDRINGEN AVSER	SIGN.	ÄNDR. DATUM

TYP AV PLAN: JÄRNVÄGSPLAN

LEVERANTÖR: SWECO	AVDELNING	LEVERANS/ÄNDRINGS-PM	TEKNIKOMRÅDE: GEMENSAM
	UPPDRAGSNUMMER: 12800872	KONSTRUKTIONSNUMMER	GRANSKNINGSSTATUS / SYFTE: FÖR GRANSKNING
TRAFIKVERKET	HÖÖR - (ARLÖV) LUND - FLACKARP, FYRA SPÅR		HANDLINGSTYP: GRANSKNINGSHANDLING
			ANLÄGGNINGSTYP
SKAPAD AV: SWECO/BE			KILOMETER+METER: 605+100 - 605+400 BANDEL: 912
GRANSKAD AV: SWECO/CS	ILLUSTRATIONSKARTOR		RITNINGSNUMMER PROJEKT: LUFLP-01-102-602
GODKÄND AV: SWECO/SEPASE DATUM: 2017-12-22	SKALA: 1:1000 FORMAT: A1	RITNINGSNUMMER FÖRVALTNING	BLAD: 008 NÄSTA BLAD: - ÄNDR.

Ritning: \\sweco.se\SE\ST001\Uppdrag\BVADM-uppdrag\Syd\7502272.Lund-Flackarp.2017.P\JΣrnvΣgsplan\Illustrationskartor\Ritdef\LUFLP-01-102-602-008.dwg Skapad av: Ezzadin Broosek 2017 12 20 10:52