


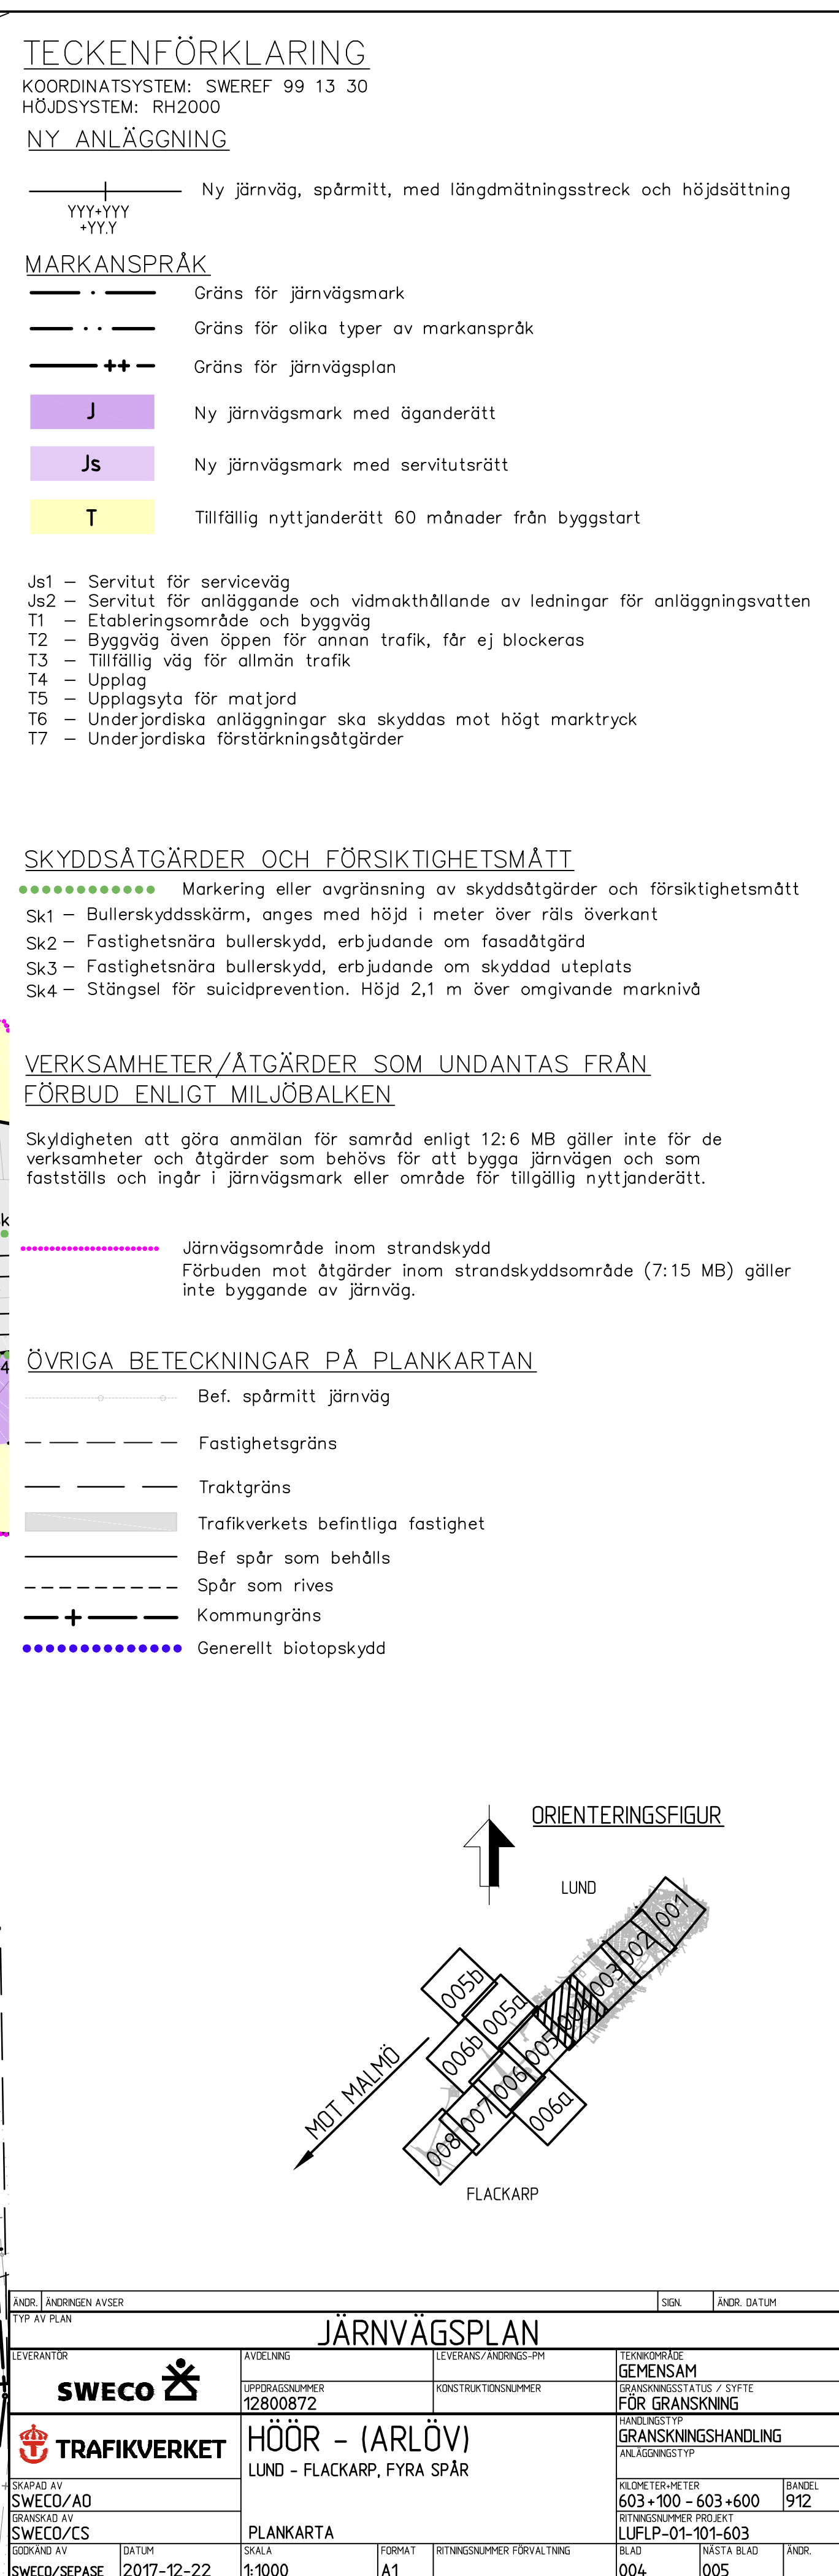

KOORDINATSYSTEM: SWEREF 99 13 30
HÖJDSYSTEM: RH2000

—|— Ny järnväg, spårmitt, med längdmätningstreck och höjdsättning
YYY+YYY
+YYY

	Gräns för järnvägsmark
	Gräns för olika typer av markanspråk
	Gräns för järnvägsplan

Js Ny järnvägsmark med servitutsrätt

J5-1	- Servitut för serviceväg
J5-2	- Servitut för anläggande och vidmakthållande av ledningar för anläggningsvatten
T1	- Etableringsområde och byggväg
T2	- Byggväg även öppen för annan trafik, får ej blockeras
T3	- Tillfällig väg för allmän trafik
T4	- Upplag
T5	- Upplagsyta för matjord
T6	- Underjordiska anläggningar ska skyddas mot högt marktryck
T7	- Underjordiska förstärkningsåtgärder

●●●●●●●● Markering eller avgränsning av skyddsåtgärder och försiktighetsmått


Sk1 - Bullerskyddsskärm, anges med höjd i meter över räls överkant


Sk2 - Fastighetsnära bullerskydd, erbjudande om fasadåtgärd

Sk3 - Fastighetsnära bullerskydd, erbjudande om skyddad uteplats

Sk4 - Stängsel för suicidprevention. Höjd 2,1 m över omgivande marknivå

Skyldigheten att göra anmälan för samråd enligt 12:6 MB gäller inte för de verksamheter och åtgärder som behövs för att bygga järnvägen och som fastställs och ingår i järnvägsmark eller område för tillgänglig nyttjanderätt.

 -  Bef. spårmitt järnväg
-  Fastighetsgräns
-  Traktgräns
-  Trafikverkets befintliga fastighet
-  Bef spår som behålls
-  Spår som rives
-  Kommungräns
-  Generellt biotopskydd

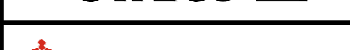ANSÖKAN TYP AV PLAN		JÄRNVÄGSPLAN		SIGN		ÄNDR. DATUM	
LEVERANTÖR 		AVELNING UPPBUDSNUMMER 12008072		LEVERANS/ÄNDRINGS-PM KONSTRUKTIONSNUMMER		TEKNISKBESKRIVNING GEMENSAM GRANSKNINGSFÖRSLAG / SYFTE FÖR GRANSKNING	
		HÖÖR - (ARLÖV) LUND - FLACKARP, FYRA SPÅR		HANDLINGSTYP GRANSKNINGSHANDLING ANLÄGGNINGSTYP		KILOMETER-METER 603+600 - 604+100 RITNINGSGRUPPENS LUFILF-01-107-603	
SKAPAD AV SWECO/AO GRANSKAD AV SWECO/CS		PLANKARTA		RITNINGSGRUPPENS FÖRVALTNING		BANDSEL 912	
GÖRDAV AV SWECO/SECS DATUM 2017-12-22		SKALA 1:1000		FORMAT A1		BLAD 0505 NÄSTA BLAD 0506, 006	
						ANDR.	



TECKENFÖRKLARING

KOORDINATSYSTEM: SWREF 99 13 30
 HÖJDSYSTEM: RH2000

NY ANLÄGGNING

—|— Ny järnväg, spårmitt, med längdmätningstreck och höjdsättning
YYY+YYY
+YYY

MARKANSPRÅK

— • — Gräns för järnvägsmark

— . . — Gräns för olika typer av markanspråk

— ++ — Gräns för järnvägsplan

J Ny järnvägsmark med äganderätt

Js Ny järnvägsmark med servitutsrätt

T	Tillfällig nyttjanderätt 60 månader från byggstart
---	--

- J51 - Servitut för serviceväg
- J52 - Servitut för anläggande och vidmakthållande av ledningar för anläggningsvatten
- T1 - Etableringsområde och byggväg
- T2 - Byggväg även öppen för annan trafik, får ej blockeras
- T3 - Tillfällig väg för allmän trafik
- T4 - Upplag
- T5 - Upplagsgata för matjord
- T6 - Underjordiska anläggningar ska skyddas mot högt marktryck
- T7 - Underjordiska förstärkningsåtgärder

SKYDDSÅTGÄRDER OCH FÖRSIKTIGHETSMÅTT

●●●●●●●● Markering eller avgränsning av skyddsåtgärder och försiktighetsmått

Sk1 – Bullerskyddsskärm, anges med höjd i meter över räls överkant

Sk2 – Fastighetsnära bullerskydd, erbjudande om fasadåtgärd

Sk3 – Fastighetsnära bullerskydd, erbjudande om skyddad uteplats

Sk4 – Stängsel för suicidprevention. Höjd 2,1 m över omgivande marknivå

VERKSAMHETER/ÅTGÄRDER SOM UNDANTAS FRÅN
FÖRBUD ENLIGT MILJÖBALKEN

Skyldigheten att göra anmälan för samråd enligt 12:6 MB gäller inte för de verksamheter och åtgärder som behövs för att bygga järnvägen och som fastställs och ingår i järnvägsmark eller område för tillgänglig nyttjanderätt.

..... Järnvägsområde inom strandskydd
Förbuden mot åtgärder inom strandskyddsområde (7:15 MB) gäller
inte byggande av järnväg.

ÖVRIGA BETECKNINGAR PÅ PLANKARTAN

-----○-----○ Bef. spårmitt järnväg

— — — — — Fastighetsgräns

— — — Traktgräns


Trafikverkets befintliga fastighet

_____ Bef spår som behålls

----- Spår som rives

— + — — Kommungräns

●●●●●●●●●● Generellt biotopskydd

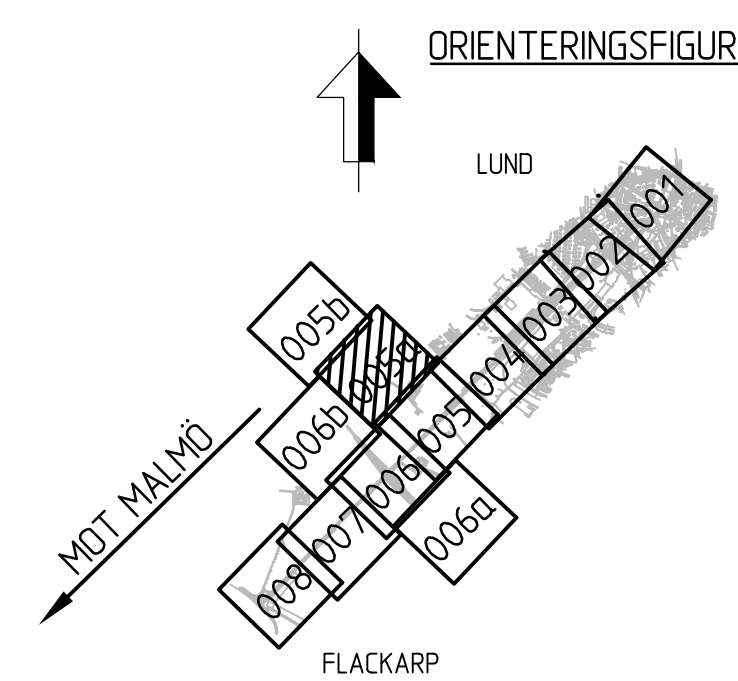

ANDR. ANDRINGS AVSER TYP AV PLAN		JÄRNVÄGSPLAN				SEN	ANDR. DATUM
LEVERANTÖR 		ÅRVEJNING UPPRÄSKLUPP 12800872	LEVERANS/ÄNDRINGS-PM KONSTRUKTIONSNUMMER		TEKNIKFRÅGE GEMENSAM GRANSKNINGS ÅTUS / SYFTE FÖR GRANSKNING		
 TRAFIKVERKET		HÖÖR - (ARLÖV) LUND - FLACKARP, FYRA SPÅR			HANDELSTYP GRANSKNINGSHANDLING ANLÄGGNINGSTYP		
SKAPAD AV SWECO/AD GRANSKAD AV SWECO/CS		PLANKARTA		KILOMETER-METER 603+600-604+100	BANGEL 912		
GÖRDAV AV SWECO/SEPA5		DATUM 2017-12-22	SKALA 1:1000	FÖRATT A1	RITNINGNUMMER FÖRVAL TING BLAD 005a 005b		ANDR.
				INVESTA BLAD			

Ritning 005b

KOORDINATSYSTEM: SWREF 99 13 30
 HÖJDSYSTEM: RH2000

—|— Ny järnväg, spårmitt, med längdmätningstreck och höjdsättning
YYY+YYY
+YYY

 Gräns för järnvägsmark
 Gräns för olika typer av markanspråk
 Gräns för järnvägsplan

J Ny järnvägsmark med äganderätt

Js Ny järnvägsmark med servitutsrätt

T	Tillfällig nyttjanderätt 60 månader från byggstart
---	--

- J51 - Servitut för serviceväg
- J52 - Servitut för anläggande och vidmakthållande av ledningar för anläggningsvatten
- T1 - Etableringsområde och byggväg
- T2 - Byggväg även öppen för annan trafik, får ej blockeras
- T3 - Tillfällig väg för allmän trafik
- T4 - Upplag
- T5 - Upplossyta för matjord
- T6 - Underjordiska anläggningar ska skyddas mot högt marktryck
- T7 - Underjordiska förstärkningsåtgärder

●●●●●●●● Markering eller avgränsning av skyddsåtgärder och försiktighetsmått

Sk1 - Bullerskyddsskärm, anges med höjd i meter över räls överkant

Sk2 - Fastighetsnära bullerskydd, erbjudande om fasadåtgärd

Sk3 - Fastighetsnära bullerskydd, erbjudande om skyddad uteplats


Sk4 - Stängsel för suicideprevention. Höjd 2,1 m över omgivande marknivå

Skyldigheten att göra anmälan för samråd enligt 12:6 MB gäller inte för de verksamheter och åtgärder som behövs för att bygga järnvägen och som fastställs och ingår i järnvägsmark eller område för tillgänglig nyttjanderätt.


..... Järnvägsområde inom strandskydd
Förbuden mot åtgärder inom strandskyddsområde (7:15 MB) gäller
inte byggande av järnväg.

- Bef. spårmit järnväg
- Fastighetsgräns
- Traktgräns
- Trafikverkets befintliga fastighet
- Bef. spår som behålls
- Spår som rives
- Kommungräns
- Generellt biotopskydd

ORIENTERINGSFIGUR

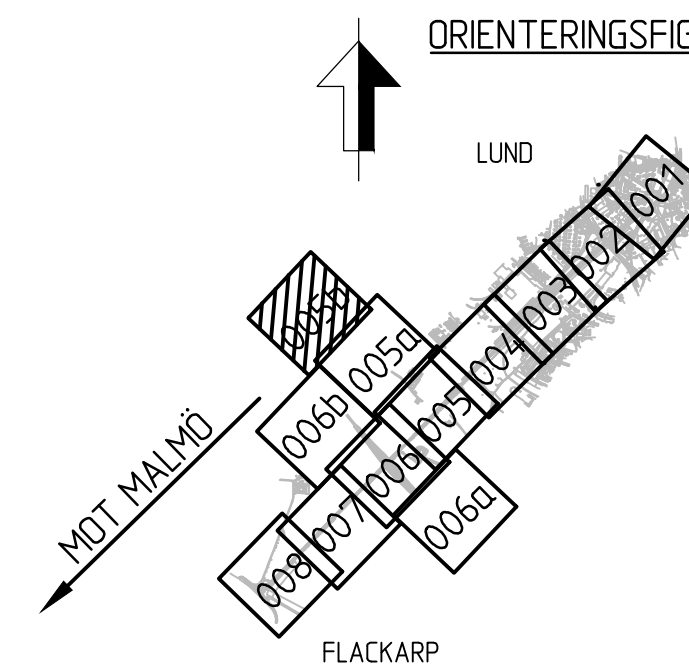

SKALA 1:1000

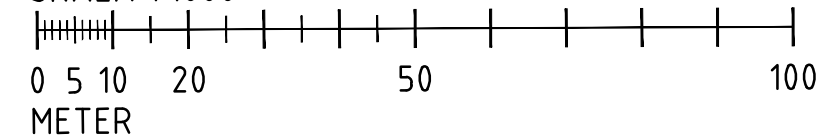

ANSÖKAN		ÄNDRINGEN AVSEER		SIGN.		ÄNDR. DATUM	
TYP AV PLAN							
JÄRNVÄGSPLAN							
LEVERANTÖR		AVDELNING		LEVERANS-ÄNDRINGEN PM		TEKNIKNÖR	
		UPPGIFTSNUMMER 12800872		KONSTRUKTÖRSNUMMER		GEMENSAM GRANSKNINGS FÖLJ. / STIFTE FÖR GRANSKNING	
		HÖÖR - (ARLÖV)		HÄRLEDA		HÄRLEDA	
SKAPAD AV SWECO/AO		LUND - FLACKARP, FYRA SPÅR		GRANSKNINGSHANDLING		ANLÄGGNINGSTYP	
GRANSKAD AV SWECO/C/S		PLANKARTA		KILOMETER-METER 603+600 - 604+100		BANDL 972	
GÖRKAD AV SWECO/SE/ASE		SKALA 1:1000		RITINGSNUMMER FÖRVALTNING		RITINGSNUMMER PROJEKT LULFR-01-101-603	
DATUM 2017-12-22		FORMAT A1		BLÅ		INSTA BLÅ	
				ANDR			



NY ANLÄGGNING

 Gräns för järnvägsmark
 Gräns för olika typer av markanspråk
 Gräns för järnvägsplan


- Js1 – Servitut för serviceväg
- Js2 – Servitut för anläggande och vidmakthållande av ledningar för anläggningsvatten
- T1 – Etableringsområde och byggväg
- T2 – Byggväg även öppen för annan trafik, får ej blockeras
- T3 – Tillfällg väg för allmän trafik
- T4 – Upplag
- T5 – Upplagsyta för matjord
- T6 – Underjordiska anläggningar ska skyddas mot högt marktryck
- T7 – Underjordiska förstärkningsåtgärder

Sk1 - Bullerskyddsskärm, anges med höjd i meter över räls överkant
Sk2 - Fastighetsnära bullerskydd, erbjudande om fasadåtgärd
Sk3 - Fastighetsnära bullerskydd, erbjudande om skyddad uteplats
Sk4 - Stängsel för suicidprevention. Höjd 2,1 m över omgivande marknivå

Skyldigheten att göra anmälan för samråd enligt 12:6 MB gäller inte för de verksamheter och åtgärder som behövs för att bygga järnvägen och som fastställs och ingår i järnvägsmark eller område för tillgänglig nyttjanderätt.

ÖVRIGA BETECKNINGAR PÅ PLANKARTAN

-  Bef. spårmit järnväg
-  Fastighetsgräns
-  Traktgräns
-  Trafikverkets befintliga fastighet
-  Bef spår som behålls
-  Spår som rives
-  Kommungräns
-  Generellt biotopskydd

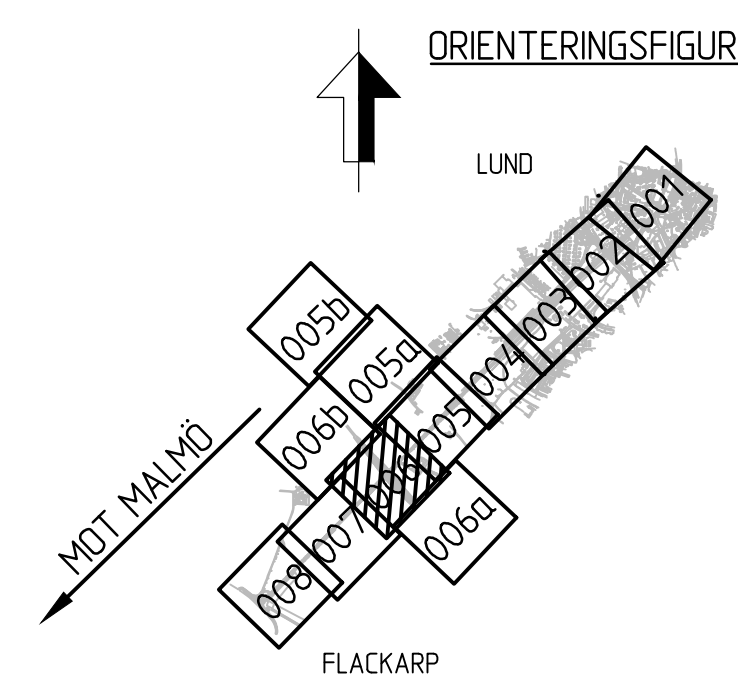

ANGR. ANDRÖNING AVSYR				SIGN.		ANDR. DATUM	
TYP AV PLAN							
JÄRNVÄGSPLAN							
LEVERANTÖR		AVDELNING		LEVERANS/ANDRÖNING-PM		TEKNISKNÄMRE	
SWECO 		UPPGAVSNUMMER		NÖNSTRUKTIONSNUMMER		GRANSKNINGSSTATUS / SYFTE	
		12800872				FÖR GRANSKNING	
 TRAFIKVERKET		HÖÖR - (ARLÖV) LUND - FLACKARP, FYRA SPÅR		HÄNDELSTYP			
				GRANSKNINGSHANDLING			
				ANLÄGGNINGSTYP			
SKAPAD AV		PLANKARTA		KILDETERMINER		BÄNDEL	
SWECO/AO				604+100 - 604+600		912	
GRANSKAD AV				RITNINGENS/PM PROJEKT			
SWECO/CS				LUFILP-01-10-604			
GRANSKAD AV				BLAD		VÄRST.BLAD	
SWECO/SF&SE		DATUM		FORMAT		ANDR.	
		2017-12-22		A1			
		SKALA		RITINGSNUMMER/FÖRVALTNING			
		1:1000					
				006		0101-0106-007	

NY ANLÄGGNING

MARKANSPRÅK

—— ++ — Gräns för järnvägsplan

J Ny järnvägsmark med äganderätt

Js Ny järnvägsmark med servitutsrätt

T	Tillfällig nyttjanderätt 60 månader från byggstart
---	--

SKYDDSÅTGÄRDER OCH FÖRSIKTIGHETSMÅTT


VERKSAMHETER/ÅTGÄRDER SOM UNDANTAS FRÅN
FÖRBUD ENLIGT MILJÖBALKEN

..... Järnvägsområde inom strandskydd
Förbuden mot åtgärder inom strandskyddsområde (7:15 MB) gäller
inte byggande av järnväg.

ÖVRIGA BETECKNINGAR PÅ PLANKARTAN

-  Bef. spårmitt järnväg
-  Fastighetsgräns
-  Traktgräns
-  Trafikverkets befintliga fastighet
-  Bef spår som behålls
-  Spår som rives
-  Kommungräns
-  Generellt biotopskydd

ORIENTERINGSFIGUR

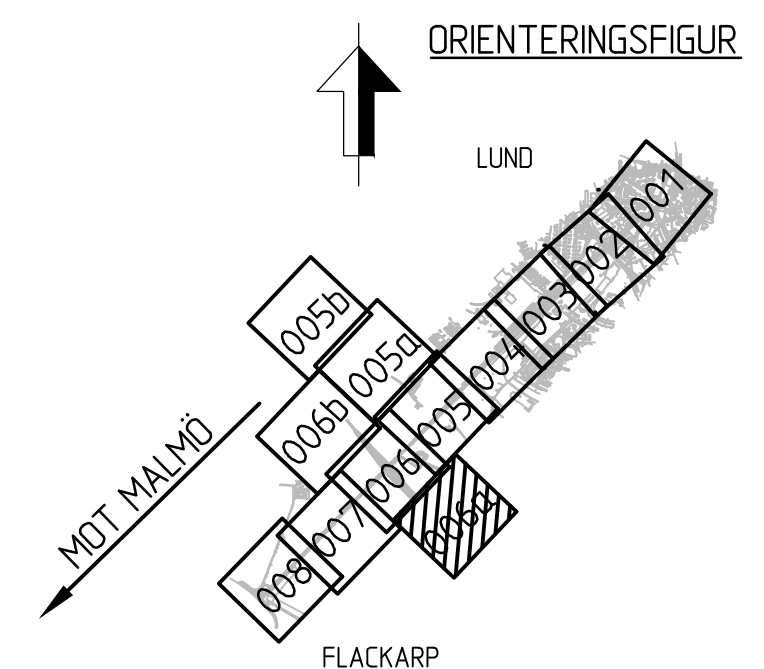

SKALA 1:1000

0 5 10 20 50 100

METER

Ritning 006a

Ritning 006

ÄNDR. ÄNDRINGEN AVSER		SEN		ÄNDR. DATUM	
TYP AV PLAN					
JÄRNVÄGSPLAN					
LEVERANTÖR SWECO		AVELNING UPPDRAGSNUMMER 12800872	LEVERANS-/ÄRNINGEN PM KONSTRUKTÖRSNUMMER	TEKNIKBESKRIVNING GEMENSAM GRANSKNINGSSTATUS / SYFTE FÖR GRANSKNING	
 TRAFIKVERKET		HÖÖR - (ÄRLÖV) LUND - FLACKARP, FYRA SPÅR		HANDELSSTYP GRANSKNINGSHANDLING ANALYSENSTYP	
SKAPAD AV SWECO/AD GRANSKAD AV SWECO/CS GÖRDAV AV SWECO/SEAS		PLANKARTA 1:1000	FORMAT A1	RITNINGENS NUMMER/FÖRVALTNING KILGÖTTER-METER 604+100 - 604+600 RITNINGENS PROJEKT LUF1P-01-101-604 0640 BLAD (NÄR BLAD)	
DATUM 2017-12-22		ANDR.			

Ritning 006b

Js1,T1

2020

Västangård

NY ANLÄGGNING


 Ny järnväg, spårnitt, med längdmätningssreck och höjdsättning
 YYY+YYY
 +YY.Y

— • —	Gräns för järnvägsmark
— • • —	Gräns för olika typer av markanspråk
— ++ —	Gräns för järnvägsplan

J Ny järnvägsmark med äganderätt

Js Ny järnvägsmark med servitutsrätt

T	Tillfällig nyttjanderätt 60 månader från byggstart
---	--

J51	- Servitut för serviceväg
J52	- Servitut för anläggande och vidmakthållande av ledningar för anläggningsvatten
T1	- Etableringsområde och byggväg
T2	- Byggväg även öppen för annan trafik, får ej blockeras
T3	- Tillfälligt väg för allmän trafik
T4	- Upplag
T5	- Upplagsyta för matjord
T6	- Underjordiska anläggningar ska skyddas mot högt marktryck
T7	- Underjordiska förstärkningsåtgärder

●●●●●●●● Markering eller avgränsning av skyddsåtgärder och försiktighetsmått

Sk1 – Bullerskyddsskärm, anges med höjd i meter över räls överkant

Sk2 – Fastighetsnära bullerskydd, erbjudande om fasadåtgärd

Sk3 – Fastighetsnära bullerskydd, erbjudande om skyddad uteplats

Sk4 – Stängsel för suicidprevention. Höjd 2,1 m över omgivande marknivå

Skyldigheten att göra anmälan för samråd enligt 12:6 MB gäller inte för de verksamheter och åtgärder som behövs för att bygga järnvägen och som fastställs och ingår i järnvägsmark eller område för tillgänglig nyttjanderätt.

..... Järnvägsområde inom strandskydd
Förbuden mot åtgärder inom strandskyddsområde (7:15 MB) gäller
inte byggande av järnväg.

- Bef. spårmitt järnväg
- Fastighetsgräns
- Traktgräns
- Trafikverkets befintliga fastighet
- Bef spår som behålls
- Spår som rives
- Kommungräns
- Generellt biotopskydd

FLACKKARP

ÄNDR. ÄNDRINGS ANVÄN- TYP AV PLAN						SEK. ÄNDR. DATUM	
JÄRNVÄGSPLAN							
LEVERANTÖR SWECO 		AVDELNING UPPRÄGGSNUMMER 12800872		LEVERANS- / ÄNDRINGS-PM KONSTRUKTÖRSNUMMER		TEKNIKPRÖJE GEMENSAM GRANSKNINGSSTATUS / SYFTE FÖR GRANSKNING	
 TRAFIKVERKET		HÖÖR - (ARLÖV) LUND - FLACKARP, FYRA SPÅR		HANDLINGSTYP GRANSKNINGSHANDLING			
				ANLÄGGNINGSTYP			
				KLIMATMETER 604+100 - 604+600			
SKAPAD AV SWECO/AD GRANSKAD AV SWECO/CS GODKÄND AV SWECO/SEPASE		PLANKARTA		BANDSEL 912		RÄNNINGSNUMMER PROJEKT LUFPL-01-101-604	
DATUM 2017-12-22		SKALA 1:1000		FÖRMAAT A1		RITNINGSNUMMER FÖRVALTNING 006 006b	
						NÄSTA SLAD 006 006b	
						ÄNDR.	

KOORDINATSYSTEM: SWREF 99 13 30
 HÖJDSYSTEM: RH2000

 Ny järnväg, spårmitt, med längdmätningstreck och höjdsättning

— . —	Gräns för järnvägsmark
— . . —	Gräns för olika typer av markanspråk
— ++ —	Gräns för järnvägsplan

Js Ny järnvägsmark med servitutsrätt

- J51 - Servitut för serviceväg
- J52 - Servitut för anläggande och vidmakthållande av ledningar för anläggningsvatten
- T1 - Etableringsområde och byggväg
- T2 - Byggväg även öppen för annan trafik, får ej blockeras
- T3 - Tillfällig väg för allmän trafik
- T4 - Upplag
- T5 - Upplagsyta för matjord
- T6 - Underjordiska anläggningar ska skyddas mot högt marktryck
- T7 - Underjordiska förstärkningsåtgärder

..... Markering eller avgränsning av skyddsåtgärder och försiktighetsmått

Sk1 - Bullerskyddsskärm, anges med höjd i meter över räls överkant

Sk2 - Fastighetsnära bullerskydd, erbjudande om fasadåtgärd

Sk3 - Fastighetsnära bullerskydd, erbjudande om skyddad uteplats


Sk4 - Stängsel för suicidprevention. Höjd 2,1 m över omgivande marknivå

Skyldigheten att göra anmälan för samråd enligt 12:6 MB gäller inte för de verksamheter och åtgärder som behövs för att bygga järnvägen och som fastställs och ingår i järnvägsmark eller område för tillgänglig nyttjanderätt.

-----○----- Bef. spårmitt järnväg

— · — · — · — · —	Fastighetsgräns
— — — — —	Traktgräns
	Trafikverkets befintliga fastighet
—————	Bef. spår som behålls
- - - - -	Spår som rives
— + —	Kommungräns
· · · · ·	Generellt biotopskydd

The diagram shows two overlapping rectangular regions representing administrative areas. The top-left region is labeled "MGT MALMÖ" with an arrow pointing towards it from the left. The top-right region is labeled "LUND" with an arrow pointing upwards towards it. These two regions overlap in a central area. Below this overlap, there is a third region labeled "FLACKARP". The overlapping area contains several small squares, each containing a four-digit number. The numbers visible are: 0059, 0060, 0050, 0061, 0063, 0064, 0062, 0067, and 0068. The "FLACKARP" label is positioned below the bottom-most square of the overlapping area.

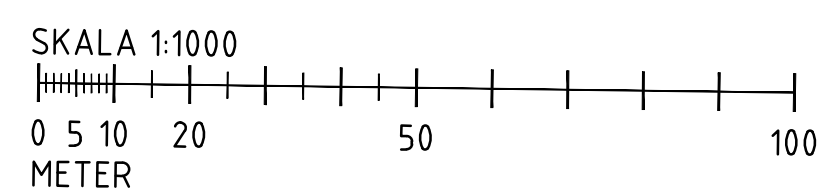

ANSÖKAN TYP AV PLAN		JÄRNVÄGSPLAN		SIGN		ÄNDR. DATUM	
LEVERANTÖR SWECO		AVDELNING UPPDRAGSNUMMER 12800072		LEVERANS/ÄNDRINGS-PM KONSTRUKTIONSNUMMER		TEKNIKOMRÅDE GEMENSAM GRANSKNINGSSTATUS / SYFTE FÖR GRANSKNING	
 TRAFIKVERKET		HÖÖR - (ARLÖV) LUND - FLACKARP, FYRA SPÅR		HANDLINGSYTP GRANSKNINGSHANDLING ANLÄGGNINGSYTP		KILDETER-METER 604+600 - 605+100 RITNINGENS PROJEKT LUFPL-01-101-604	
SKAPAD AV SWECO/AO GRANSKAD AV SWECO/CS		PLANKARTA		RITNINGENS FÖRVALTNING		BANDSEL 912	
GÖRDAV AV SWECO/SEASE		SKALA 1:1000		FORMAT A1		BLAD 007	
DATUM 2017-12-22				NÄSTA BLAD 008		ÄNDR.	

✓ NY ANLÄGGNING

MARKANSPRÅK

- | | |
|---|--|
|  | Gräns för järnvägsmark |
|  | Gräns för olika typer av markanspråk |
|  | Gräns för järnvägsplan |
|  | Ny järnvägsmark med äganderätt |
|  | Ny järnvägsmark med servitutsrätt |
|  | Tillfällig nyttjanderätt 60 månader från byggstart |


- J51 - Servitut för serviceväg
- J52 - Servitut för anläggande och vidmakthållande av ledningar för anläggningsvatten
- T1 - Etableringsområde och byggväg
- T2 - Byggväg även öppen för annan trafik, får ej blockeras
- T3 - Tillfällig väg för allmän trafik
- T4 - Upplag
- TS - Uppslagsyta för matjord
- T6 - Underjordiska anläggningar ska skyddas mot högt marktryck
- T7 - Underjordiska förstärkningsåtgärder

Sk1 - Bullerskyddsskärm, anges med höjd i meter över räls överkant
Sk2 - Fastighetsnära bullerskydd, erbjudande om fasadåtgärd
Sk3 - Fastighetsnära bullerskydd, erbjudande om skyddad uteplats
Sk4 - Stängsel för suicideprevention. Höjd 2,1 m över omgivande marknivå

Skyldigheten att göra anmälan för samråd enligt 12:6 MB gäller inte för de verksamheter och åtgärder som behövs för att bygga järnvägen och som fastställs och ingår i järnvägsmark eller område för tillfällig nyttjanderätt.

..... Järnvägsområde inom strandskydd
Förbudet mot åtgärder inom strandskyddsområde (7:15 MB) gäller
inte byggande av järnväg.

	Bef. spårmit järnväg
	Fastighetsgräns
	Traktgräns
	Trafikverkets befintliga fastighet
	Bef. spår som behålls
	Spår som rives
	Kommungräns
	Generellt biotopskydd

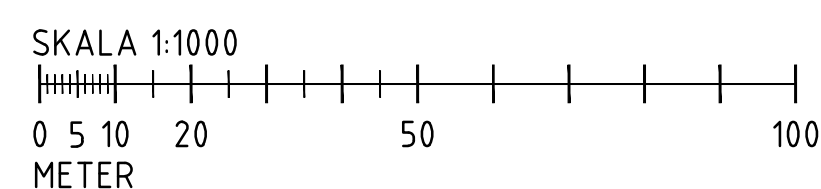

ÄNR. ÄNDRINGEN ÄVSER TYP AV PLAN		JÄRNVÄGSPLAN				SEN	ÄNR. DATUM
LEVERANTÖR SWECO 	AVDELNING	LEVERANS-ÄNDRINGEN PM		TEKNIKFRÅGE GEMENSAM GRANSKNINGSSTATUS / SYFTE FÖR GRANSKNING			
	UPPGRADESNUMMER 128000872	KONSTRUKTIONSNUMMER		HANDLINGEN GRANSKNINGSHANDLING ANLÄGGNINGSTYP			
 TRAFIKVERKET	HÖÖR - (ARLÖV) LUND - FLACKARP, FYRA SPÅR						
SKAPAD AV SWECO/AD GRANSKAD AV SWECO/CS GRÖBAND AV	PLANKARTA		KILOMETER-METER 605+100 - 605+400		RISENUMMER LUFPL-01-101-605	BANDEL 912	
SWECO/SEFA	DATUM 2017-12-22	SKALA 1:1000	FÖRMAP 1	RISENUMMER FÖRVALTNING BLAD	NÄSTA BLAD 00R		ÄNR.