

TECKENFÖRKLARING

- ÖVERYTA VÄG
- BEFINTLIG VÄG/MARK
- - - TERRASS

KOORDINATSYSTEM

PLAN: SWEREF 99 13 30
HÖJD: RH2000

TYP AV PLAN: **VÄGPLAN**

GRANSKNINGSSTATUS / SYFTE: **GRANSKNINGSHANDLING**

HANDLINGSTYP: **GRANSKNINGSHANDLING**

DATUM: 2022-11-07

OBJEKT: **VÄG 1444, NY GC-VÄG NYHAMNSLÄGE-BRUNNBY**

DELOMRÅDE / BANDEL: **NYHAMNSLÄGE-BRUNNBY**

ANLÄGGNINGSDEL: **VÄG/TUNNEL**

OBJEKTNUMMER / KM: 165029

KONSTRUKTIONNUMMER: 1061703

BESTÄLLARE: **TRAFIKVERKET**

LEVERANTÖR: **Norconsult**

SKAPAD AV: **S ANDERSSON**

GODKÄND AV: **D CLOUGH**

RITNINGSTYP: **PROFIL**

TEKNIKOMRÅDE / INNEHÅLL: **VÄGUTFORMNING OCH TRAFIK**

BESKRIVNING: **PROFIL SEKTION 0/000-1/200**


SKALA: 1:100

FORMAT: 1:1000 A1

RITNINGNUMMER: 3 01 T 03 01

FÖRVALTNINGSNUMMER: BLAD

NÄSTA BLAD: BET

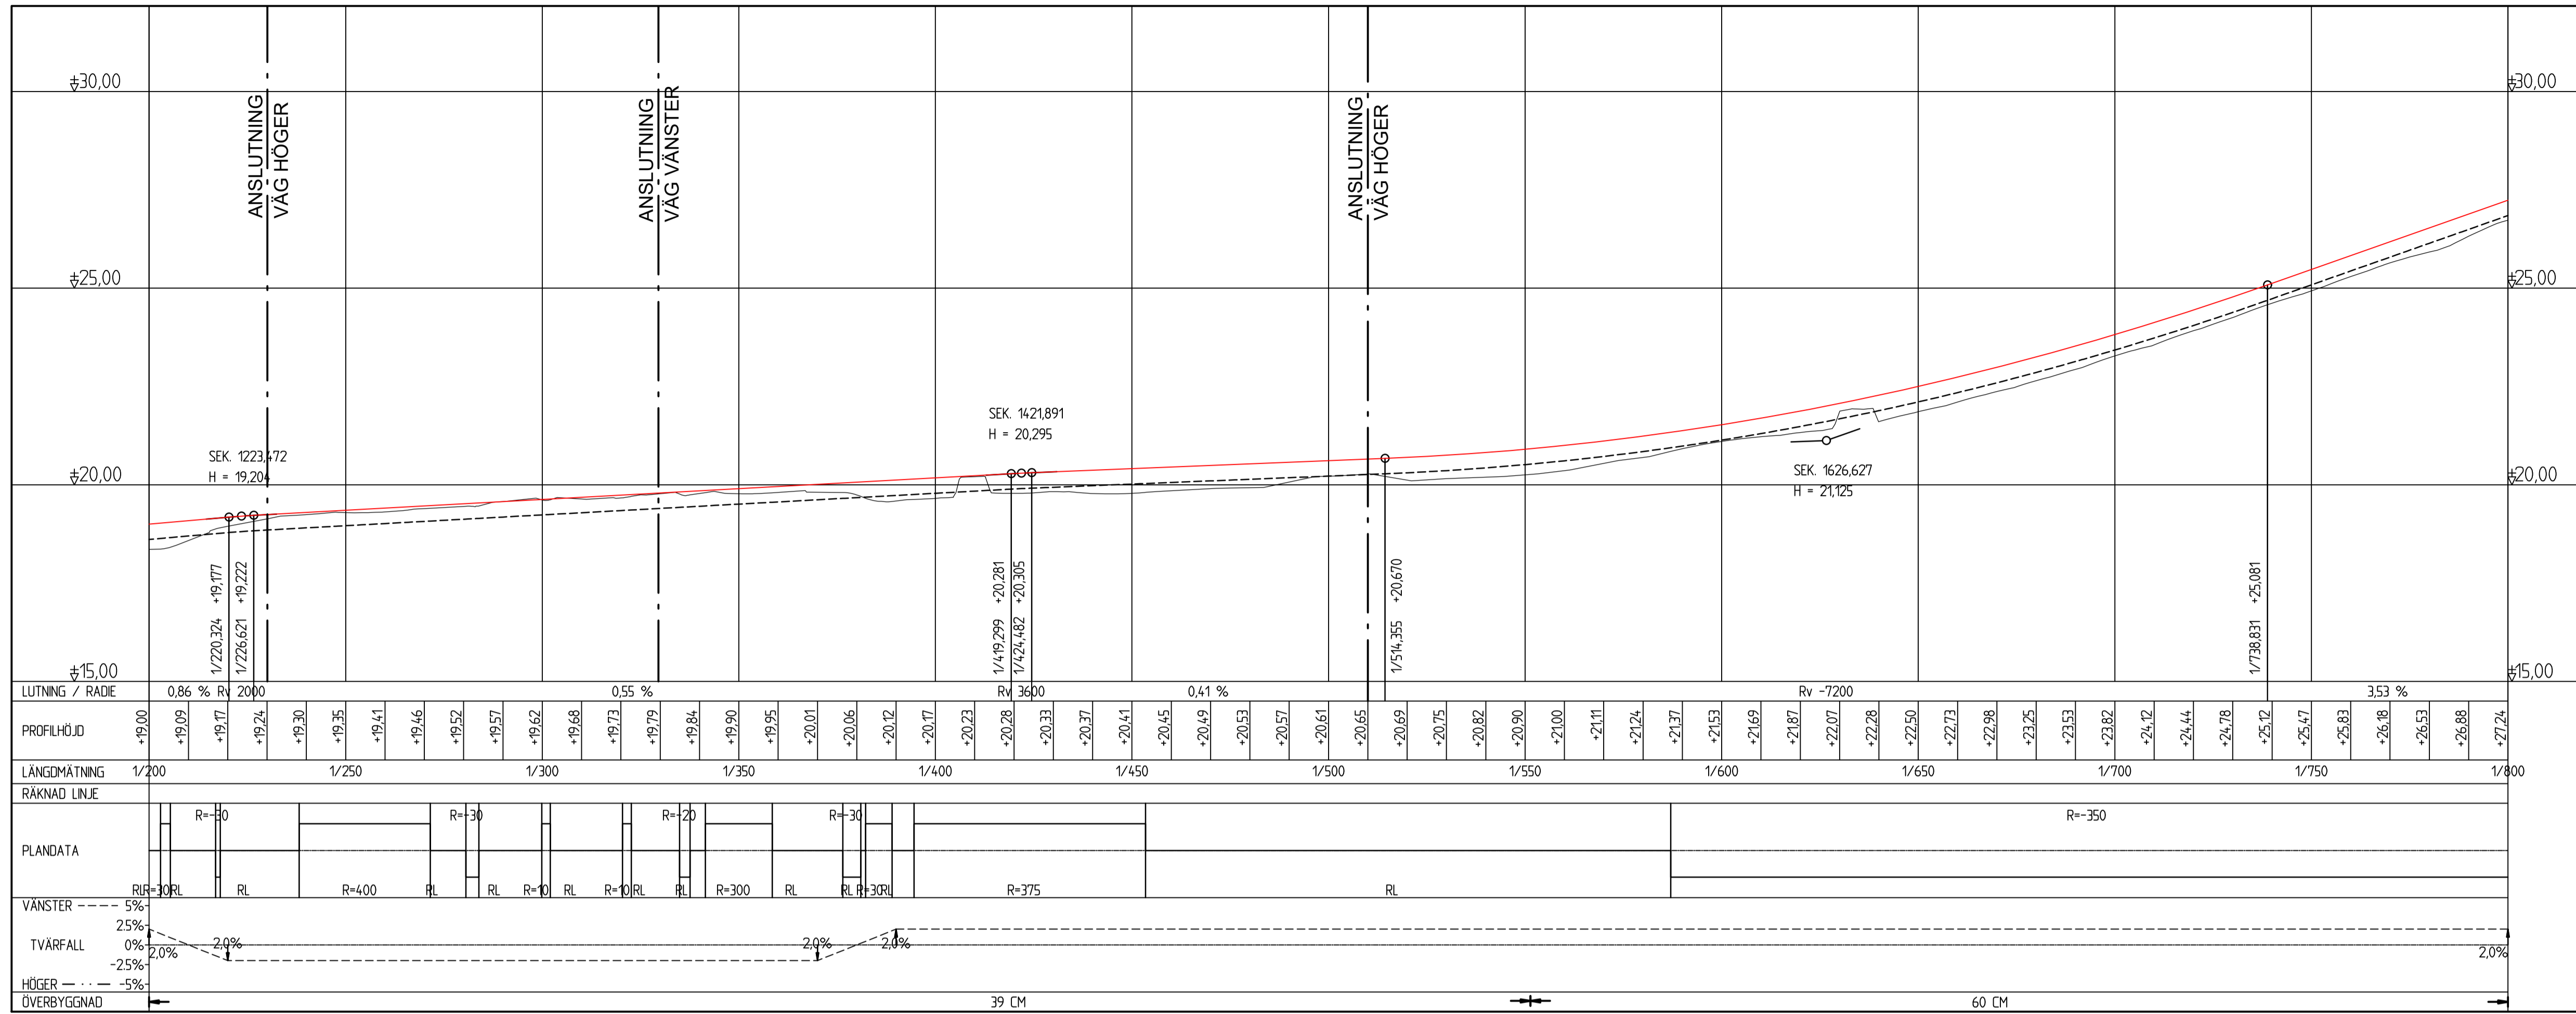


TECKENFÖRKLARING

- ÖVERTYA VÄG
- BEFINTLIG VÄG/MARK
- TERRASS

KOORDINATSYSTEM

PLAN: SWEREF 99 13 30
HÖJD: RH2000

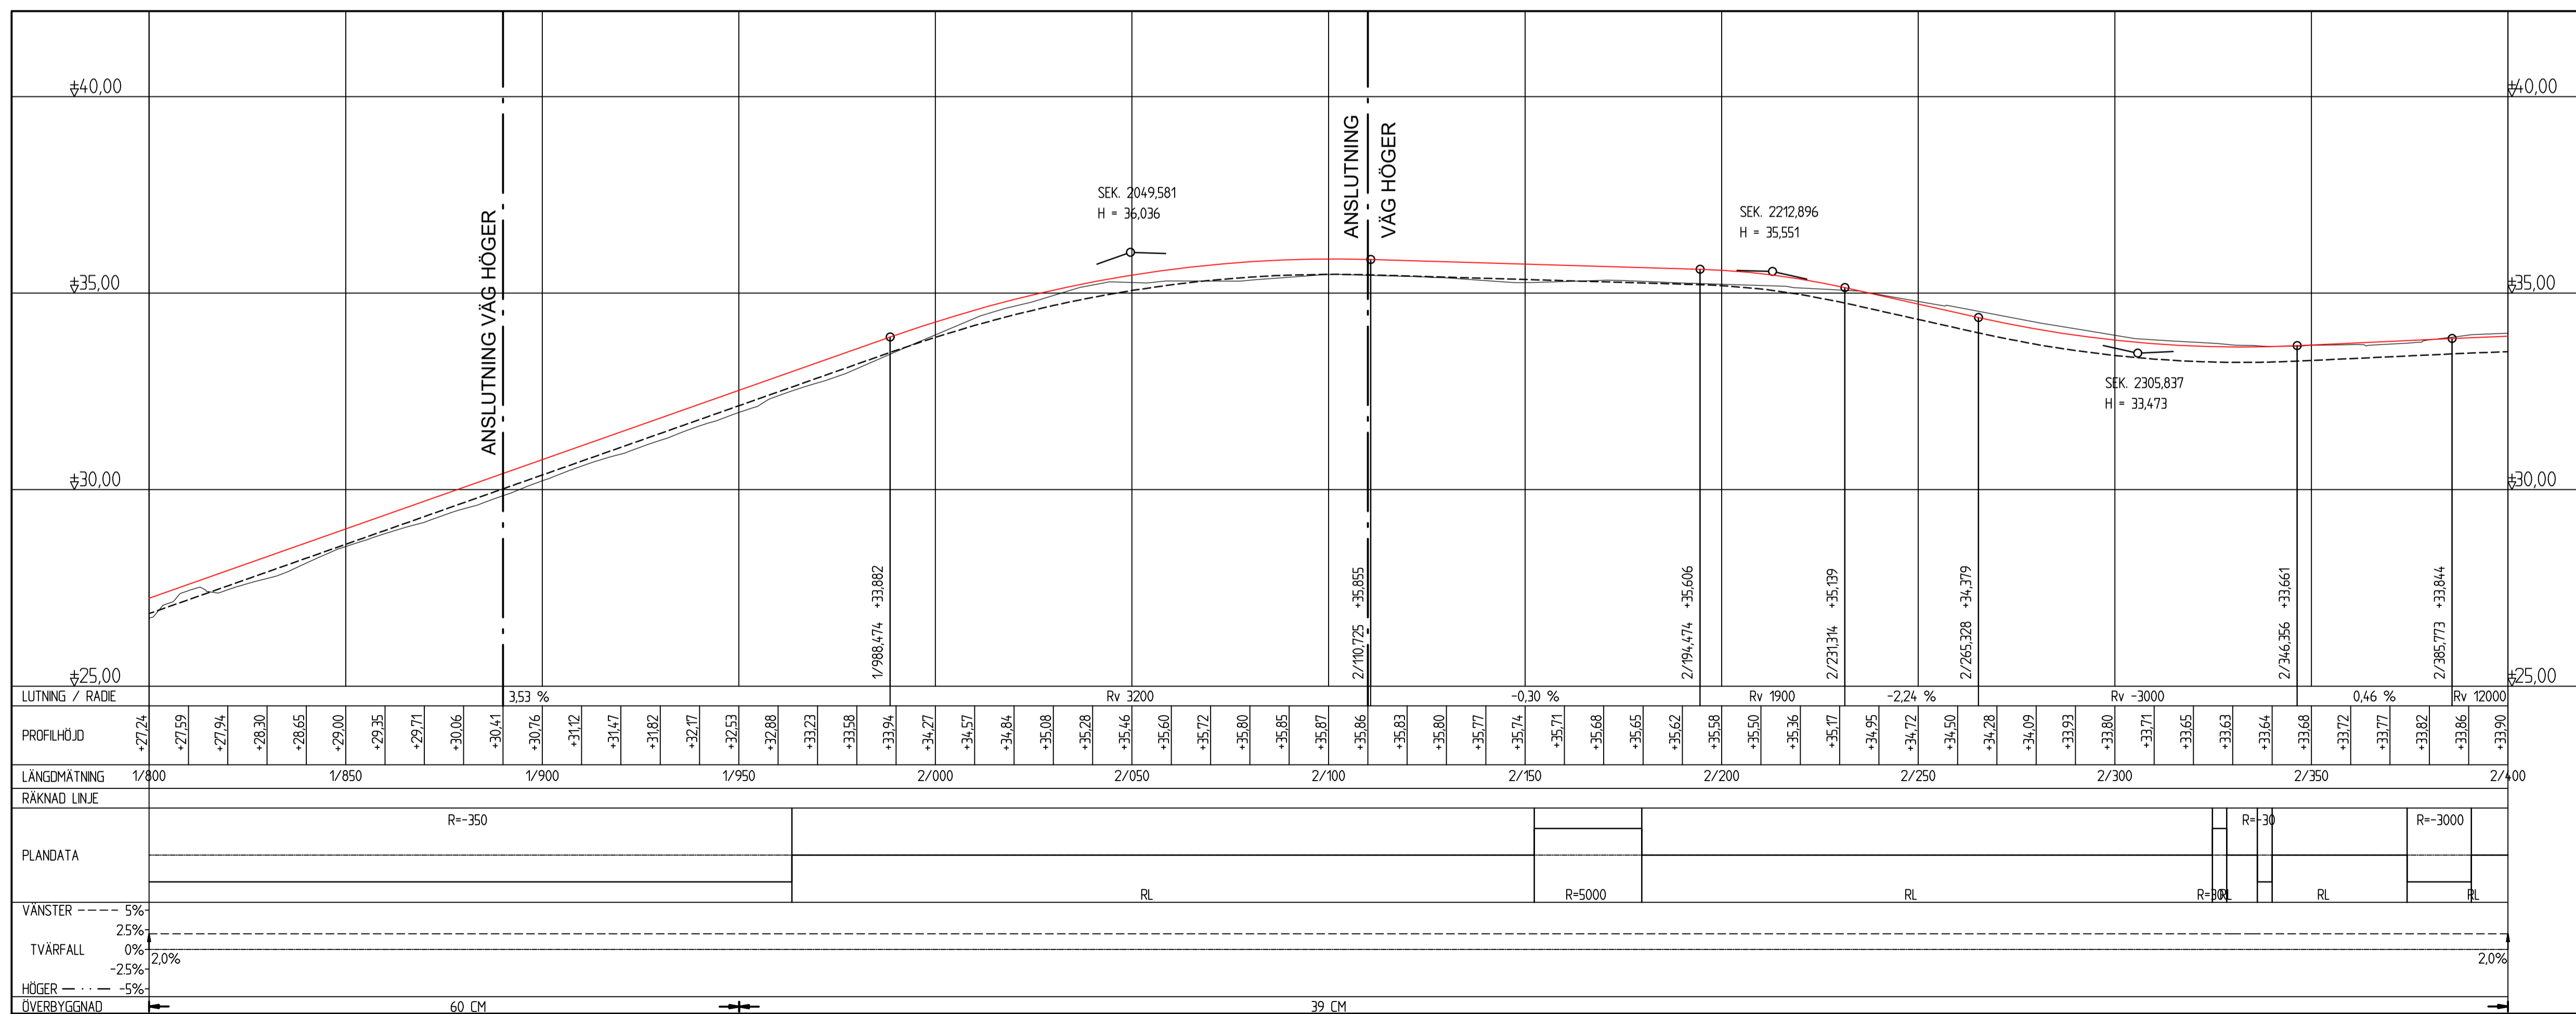

TYP AV PLAN: VÄGPLAN

GRANSKNINGSSTATUS / SYFTE: GRANSKNINGSHANDLING

HANDLINGSTYP: GRANSKNINGSHANDLING

DATUM: 2022-11-07

OBJEKT: VÄG 1444, NY GC-VÄG NYHAMNSLÄGE-BRUNNBY

DELOMRÅDE / BANDEL: NYHAMNSLÄGE-BRUNNBY

ANLÄGGNINGSDEL: VÄG/TUNNEL

OBJEKTNUMMER / KM: 165029

BESTÄLLARE: TRAFIKVERKET

LEVERANTÖR: Norconsult

SKAPAD AV: S ANDERSSON

UPPRAGSNUMMER: 1061703

GODKÄND AV: D CLOUGH

AVDELNING: VÄG & JVG

RITNINGSTYP: PROFIL

TEKNIKOMRÅDE / INNEHÅLL: VÄGUTFORMNING OCH TRAFIK

BESKRIVNING: PROFIL SEKTION 1/200-2/400


SKALA: 1:100

FORMAT: A1

FÖRVALTNINGSNUMMER: 3 01 T 03 02

BLAD: NÄSTA BLAD

BET: 31

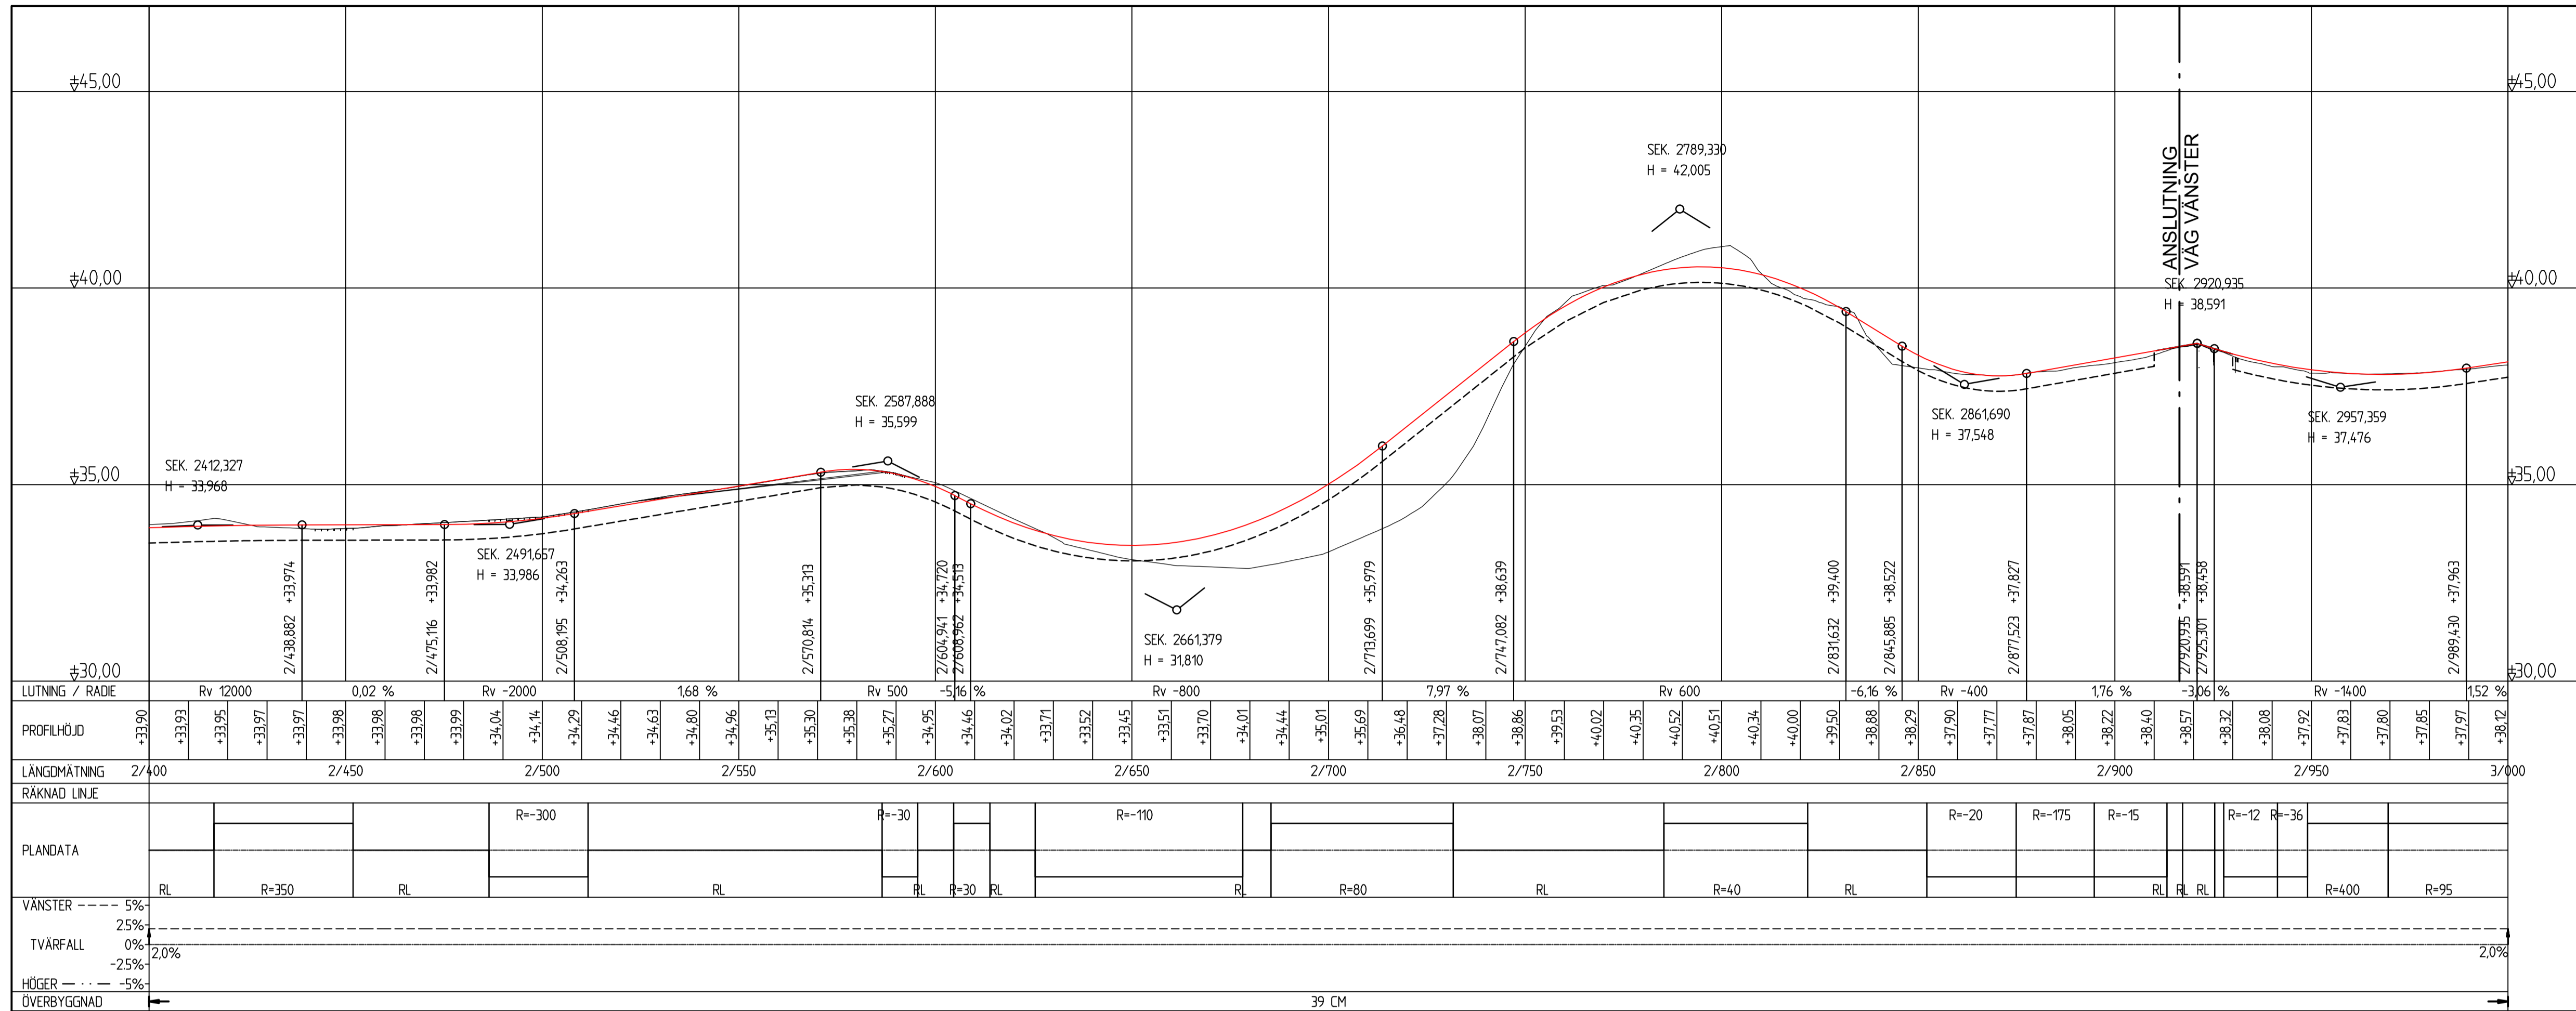


TECKENFÖRKLARING

- ÖVERRYTA VÄG
- BEFINTLIG VÄG/MARK
- - - - - TERRASS

KOORDINATSYSTEM

PLAN: SWEREF 99 13 30
HÖJD: RH2000

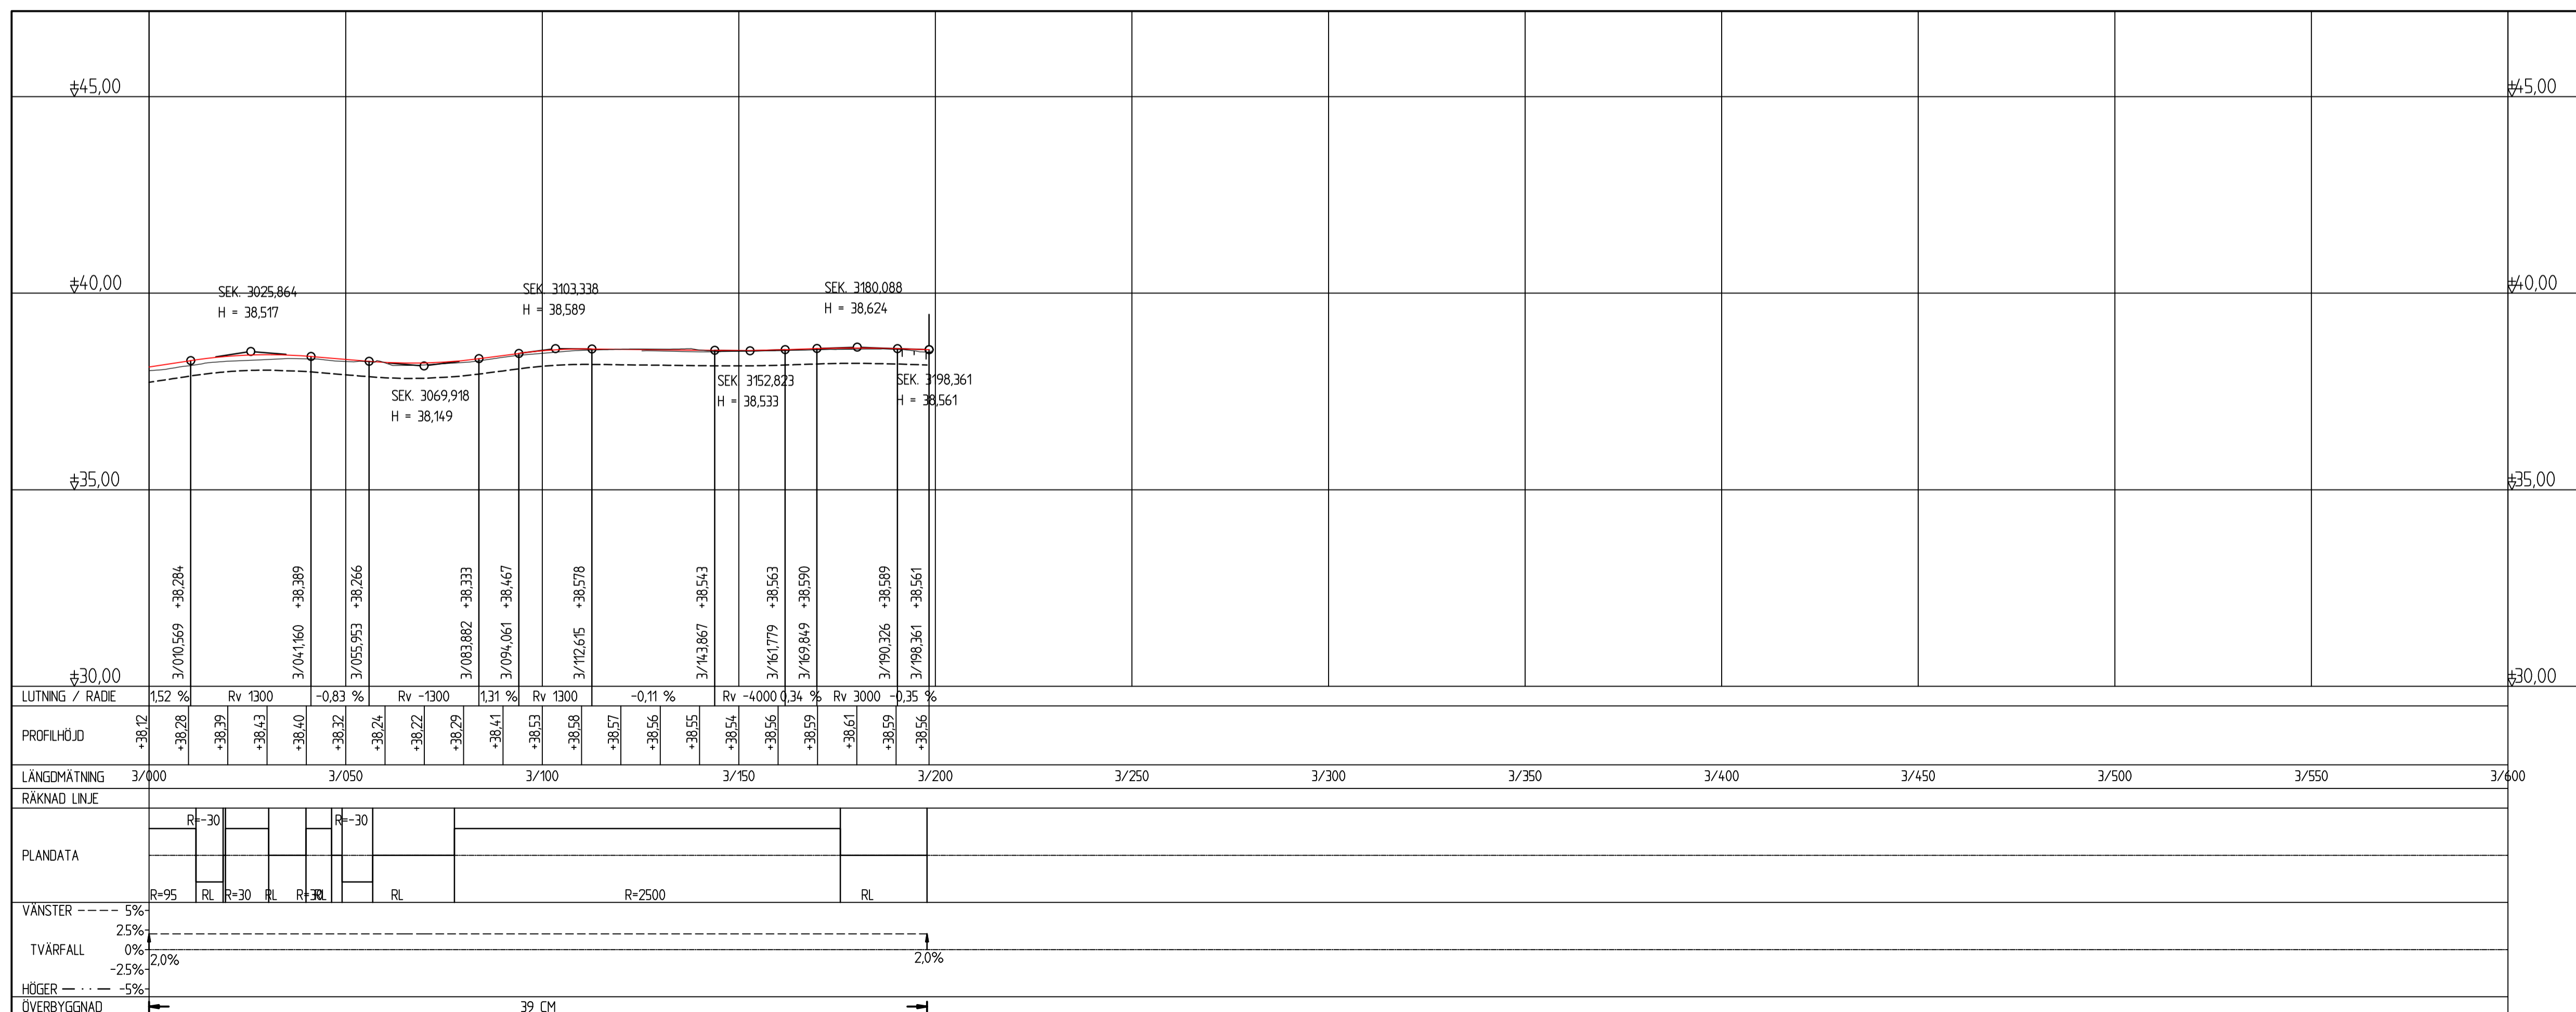

VÄGPLAN

GRANSKNINGSSTATUS / SYFTE
HANDLINGSTYP
GRANSKNINGSHANDLING

DATUM: 2022-11-07
LEVERANS / ÄNDRINGS-PM

OBJEKT
**VÄG 1444, NY GC-VÄG
NYHAMNSLÄGE-BRUNNBY**

DELOMRÅDE / BANDEL
NYHAMNSLÄGE-BRUNNBY

ANLÄGGNINGSDEL
VÄG/TUNNEL

OBJEKTNUMMER / KM: 165029
KONSTRUKTIONSNUMMER

BESTÄLLARE: TRAFIKVERKET
LEVERANTÖR: Norconsult

SKAPAD AV: S ANDERSSON
UPPRAGSNUMMER: 1061703

GRANSKAD AV: D CLOUGH
ÄNDRING: VÄG & JVG

RITNINGSTYP: PROFIL

TEKNIKOMRÅDE / INNEHÅLL: VÄGUTFORMNING OCH TRAFIK

BESKRIVNING: PROFIL

SEKTION 2/400-3/600

SKALA: 1:100
FORMAT: A1
FÖRÄLNINGSNUMMER

RITNINGSNUMMER: 3 01 T 03 03
BLAD: NÄSTA BLAD: BET