



ÖVERSIKT

- FASTIGHETSGRÄNS
- TRAKTGRÄNS
- SÖRMJÖLE
- 456
- TRAKTNAMN
- FASTIGHETSBETECKNING
- LÅNGDMÄTNING
- 0/100
- VATTENDRAG
- SKOGSMARK
- ÅKERMARK
- GRÄSYTA

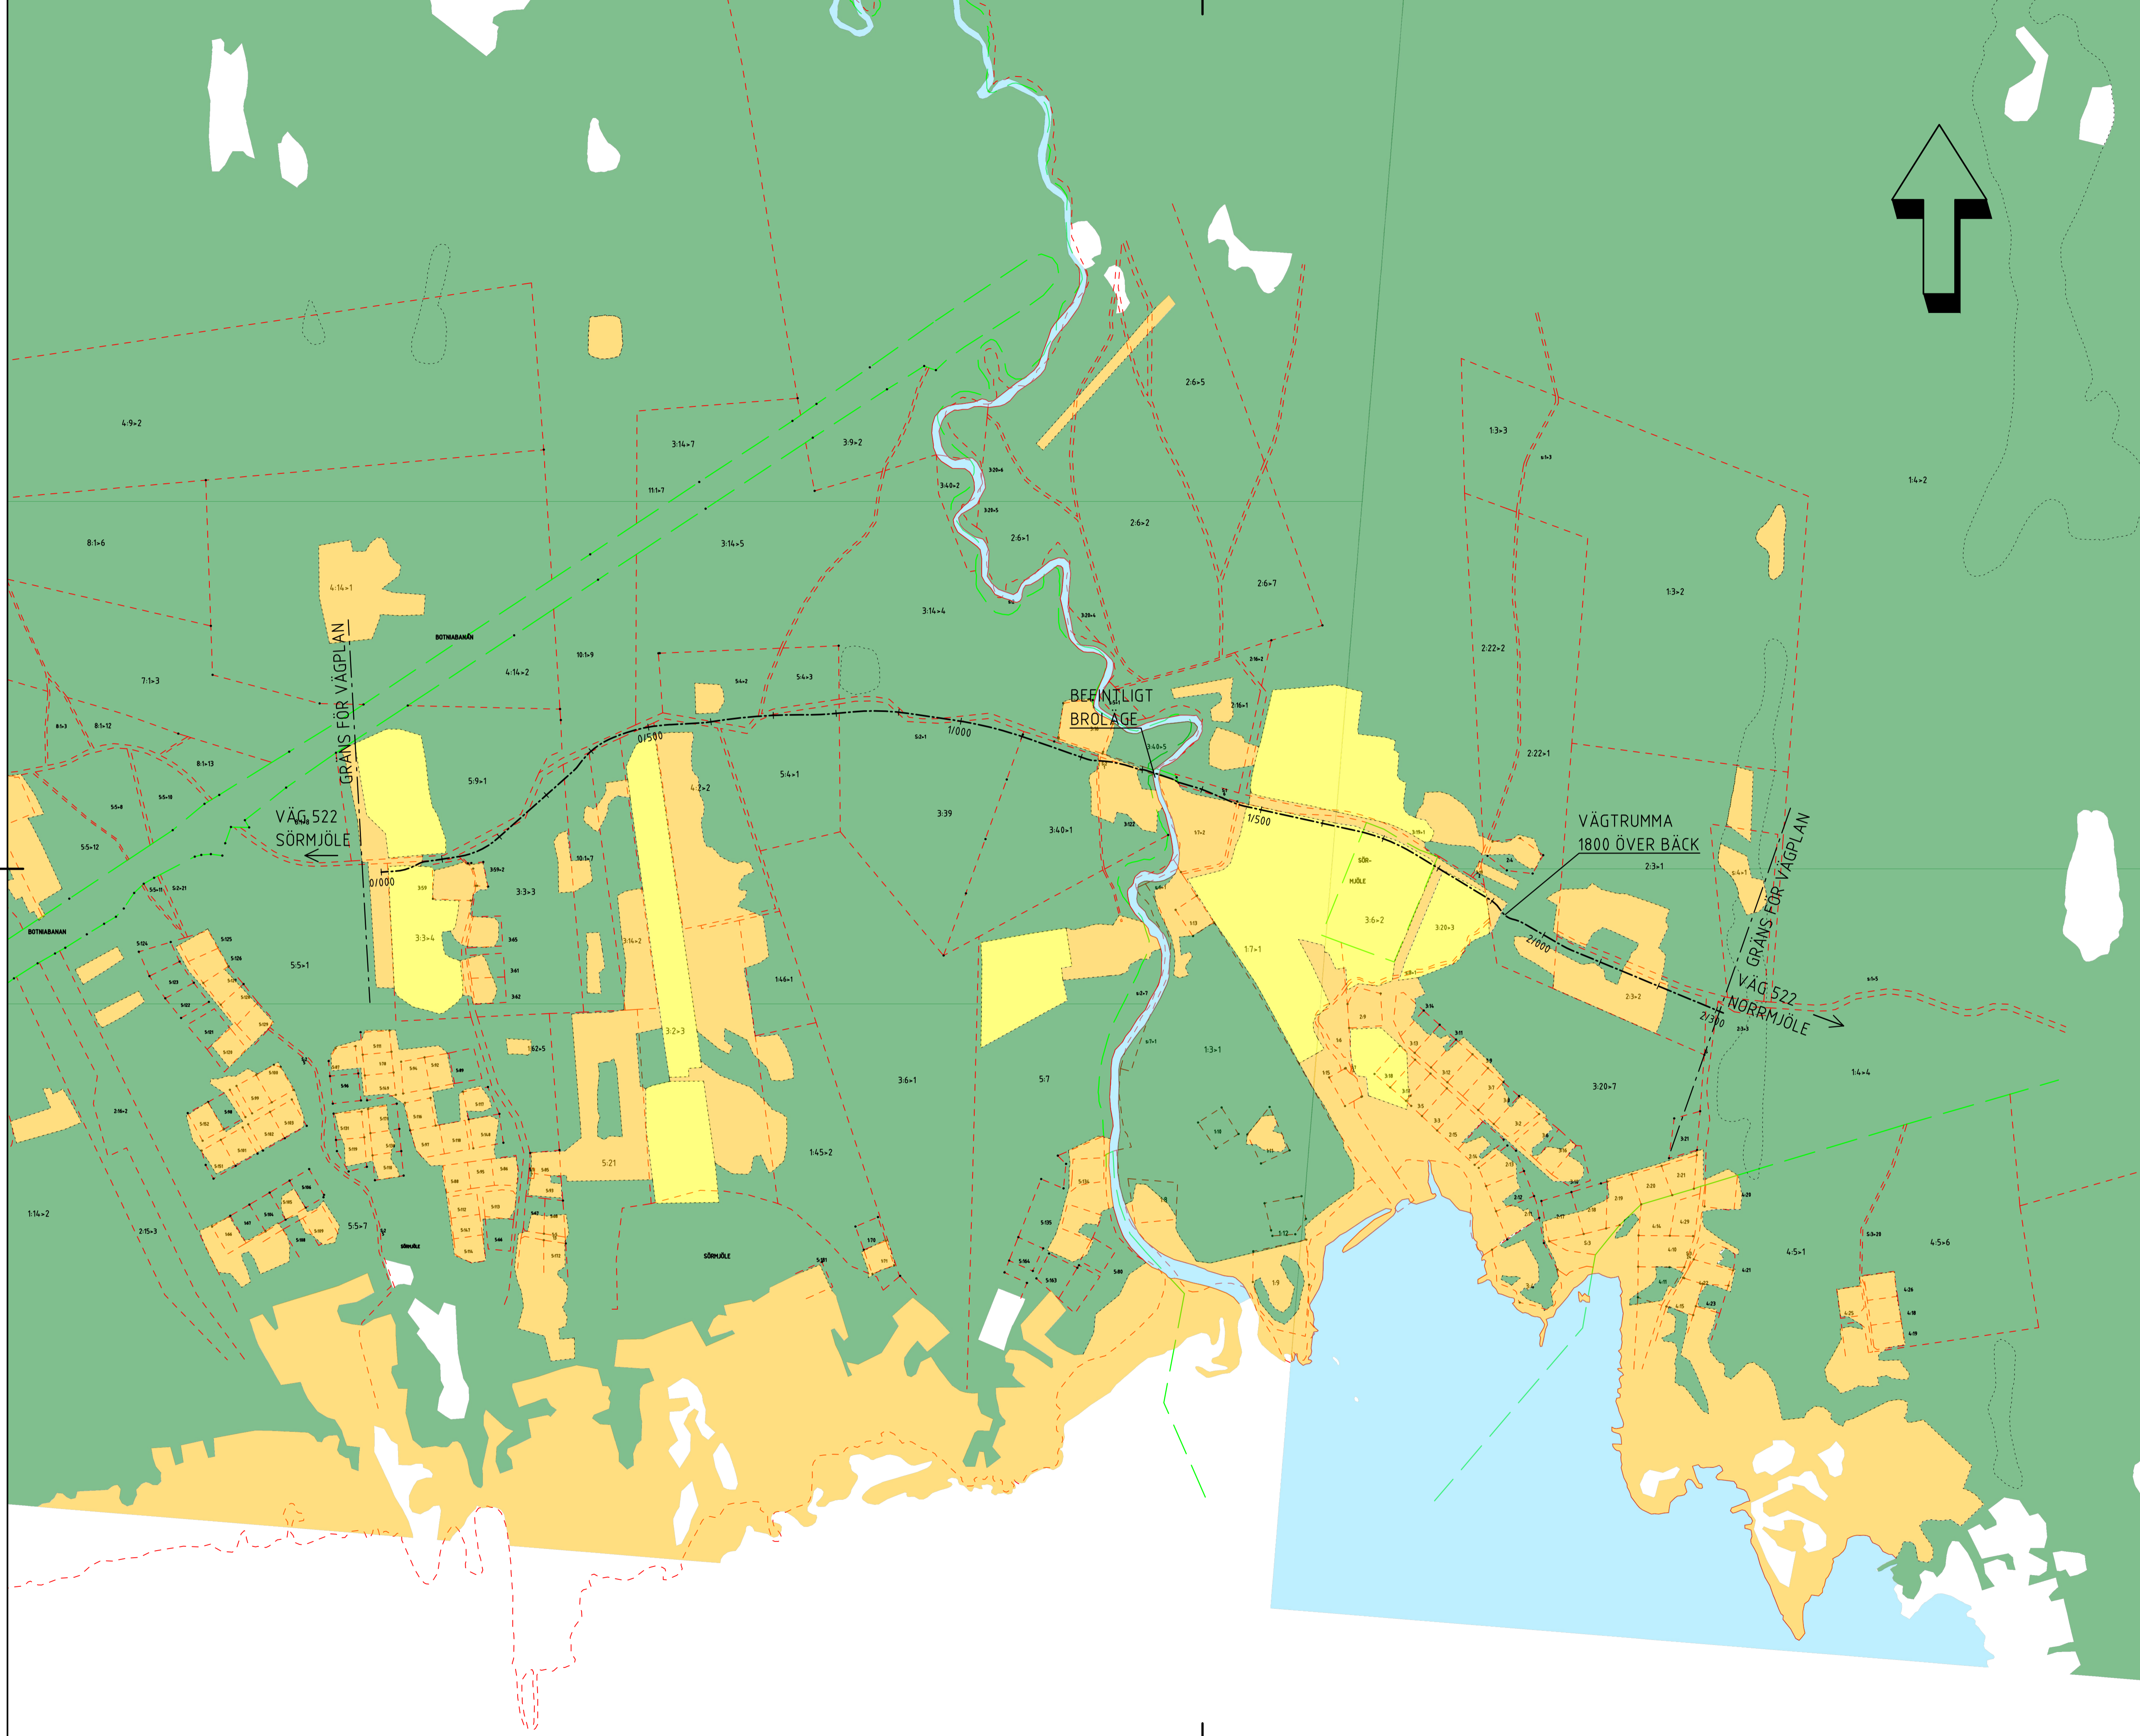

KOORDINATSYSTEM:
I PLAN SWEREF 99 20 15
I HÖJD RH 2000

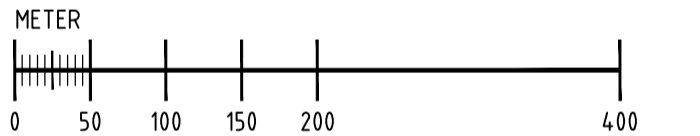

TYP AV PLAN			
VÄGPLAN			
GRANSKNINGSSTATUS / SYFTE			
FÖR GRANSKNING			
HANDLINGSTYP			
GRANSKNINGSHANDLING			
DATUM	LEVERANS / ÄNDRINGS-PM		
2024-04-18			
OBJEKT			
VÄG 522			
GC-VÄG SÖRMJÖLE-ÅHEDEN			
DELOMRÅDE / BANDEL			
SÖRMJÖLE - ÅHEDEN			
ANLÄGGNINGSDIAGRAM			
GC-VÄG			
OBJEKTNUMMER / KM	KONSTRUKTIONNUMMER		
175727			
BESTÄLLARE	LEVERANTÖR		
TRAFIKVERKET	Norconsult		
SKAPAD AV	UPPDRAGSNUMMER		
A.STORM	1080357		
GODKÄND AV	AVDELNING		
M.ANDERSSON	VÄG & JVG		
RITNINGSTYP			
PLAN			
TEKNIKOMRÅDE / INNEHÅLL			
VÄGUTFORMNING OCH TRAFIK			
BESKRIVNING			
ÖVERSIKT			
SKALA	FORMAT	FÖRVALTNINGSNUMMER	
1:5000	A1		
RITNINGNUMMER	BLAD	NÄSTA BLAD	BET
1 00 T 00 01			

Skapad av: A.Storm, 2024-04-18 08:24:05
Printad av: A.Storm